



StartingerWeg

AKERSLOOT

Project

00009 - Startingerweg Fase 2A

Projectadres

Startingerweg, Akersloot

Omvat

Verkooptekeningen

Veld 1 - Type B

Bwnr. 11 t/m 17

Datum

20 April 23'


Bovenstaande afbeelding is een artist impression, hier kunnen geen rechten aan worden ontleend!

Renvooi


Algemeen

- * Alle maatvoering aangegeven in millimeters (mm)
- * Kleine wijzigingen voorbehouden
- * Wijzigingen n.a.v. engineering installatie en constructie voorbehouden, posities en formaat leidingschachten n.t.b.
- * Keukenopstelling, afzuigpunten en rookmelders indicatief weergegeven (plaats en afmeting)
- * Warmtepomp, WTW, verdelers en dakdoorvoeren indicatief weergegeven (plaats en afmeting)
- * PV-panelen volgens BENG-berekening, positie indicatief weergegeven.
- * Kleuren en materialen volgens "Kleur- Materiaalstaat"
- * Aan deze tekeningen kunnen geen rechten worden ontleend


Bouwkundig

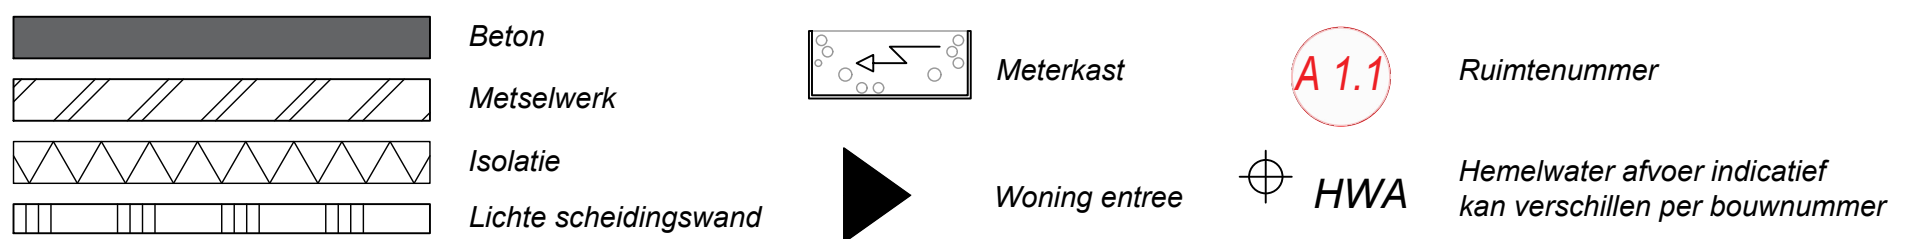

Electrotechnische installaties

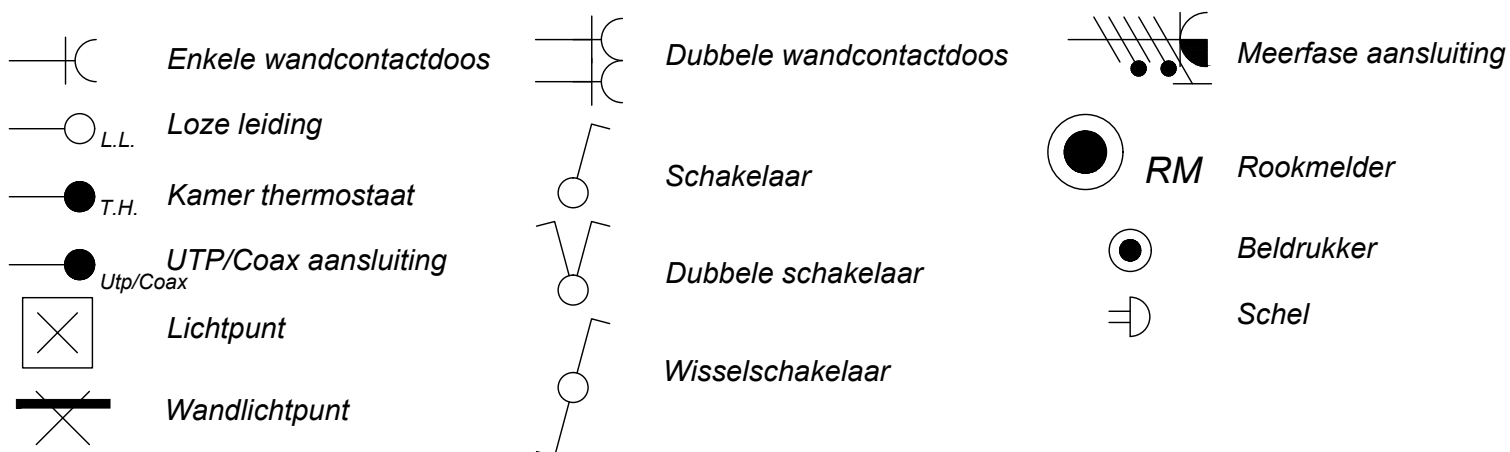


Overige installaties

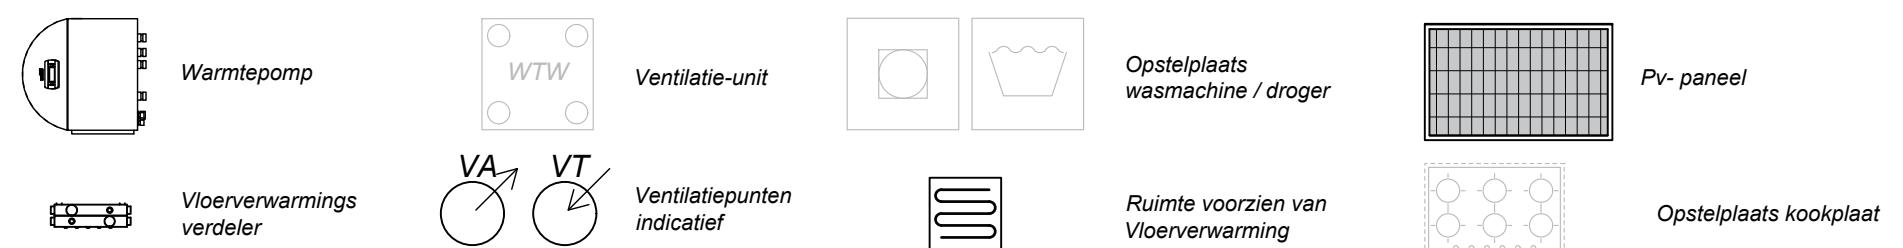


StartingerWeg
AKERSLOOT

Type B-k getekend
Kopwoning begane grond
Bwnr. 11

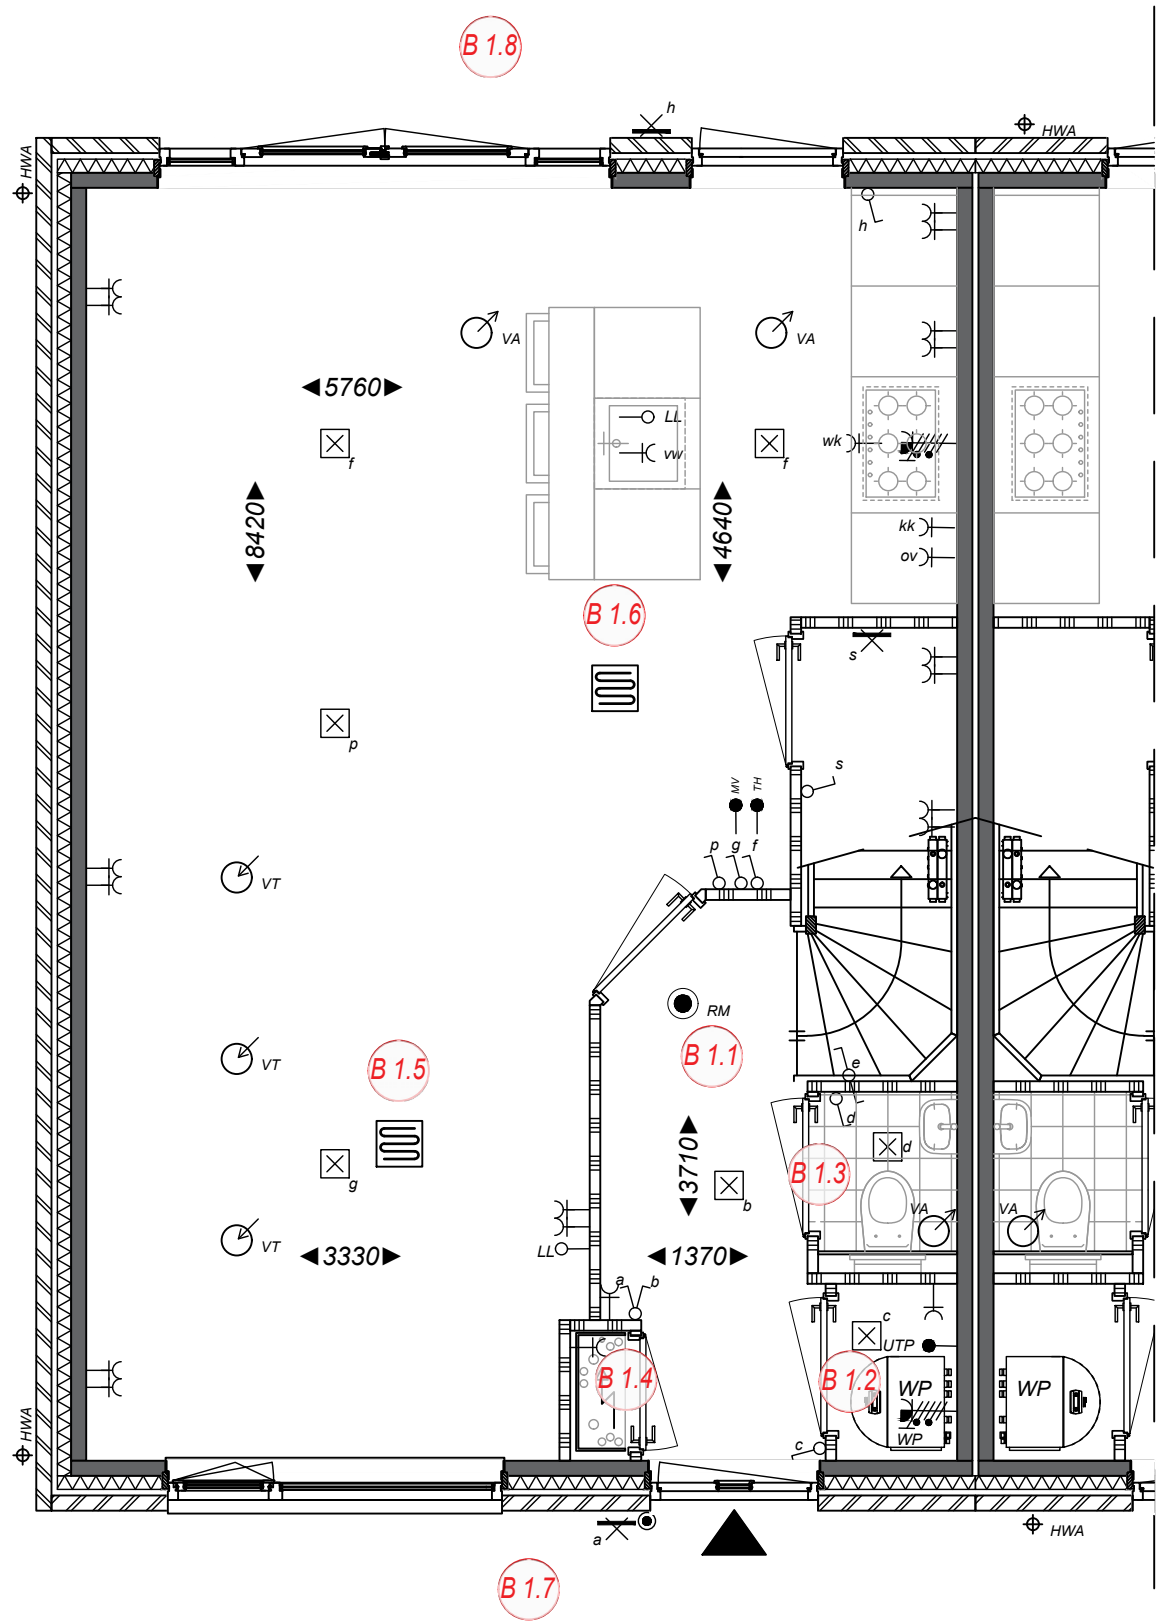

Ruimtebenaming

- B 1.1 Hal
- B 1.2 Techniek
- B 1.3 Toilet
- B 1.4 Meterkast
- B 1.5 Woonkamer
- B 1.6 Keuken
- B 1.7 Voortuin
- B 1.8 Achtertuin
- B 1.9 Trapkast

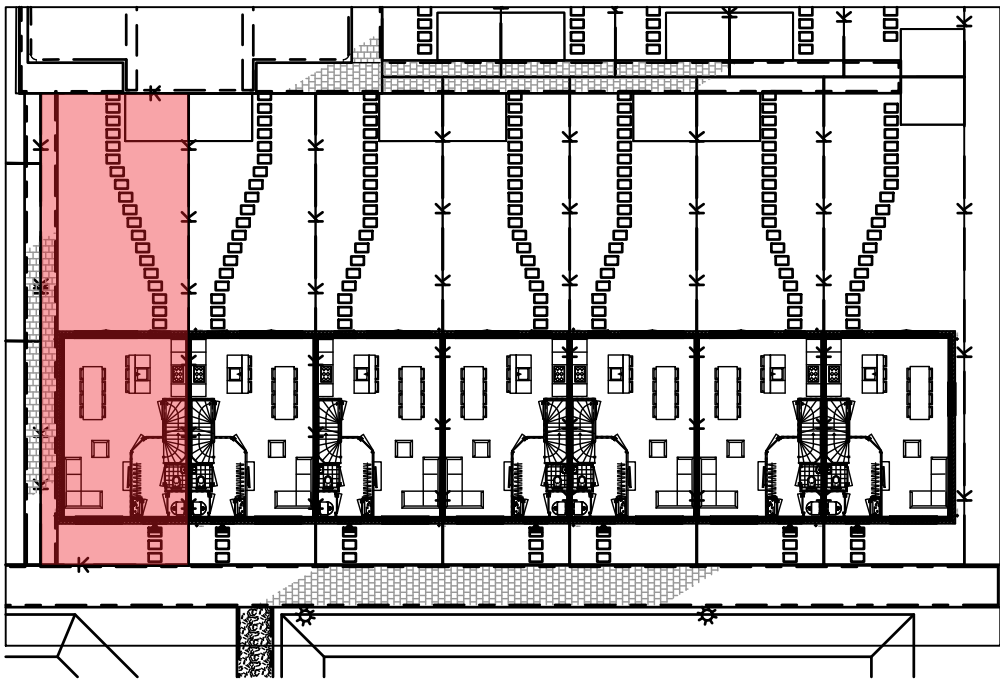


Project
Startingerweg, Fase 2a
Projectadres
Startingerweg 27, Akersloot
Opdrachtgever
Middenduin Akersloot B.V.

Omschrijving
Plattegrond begane grond
Type B-k hoekwoning
Status
Verkoop
Schaal
1:50
Formaat
A3
Getekend
WeMo

Datum
20-04-2023
Wijzigingsdatum
Projectnummer
00009
Tekeningnummer
VK.100-BK

Type B-k getekend
Kopwoning 1ste verdieping
Bwnr. 11

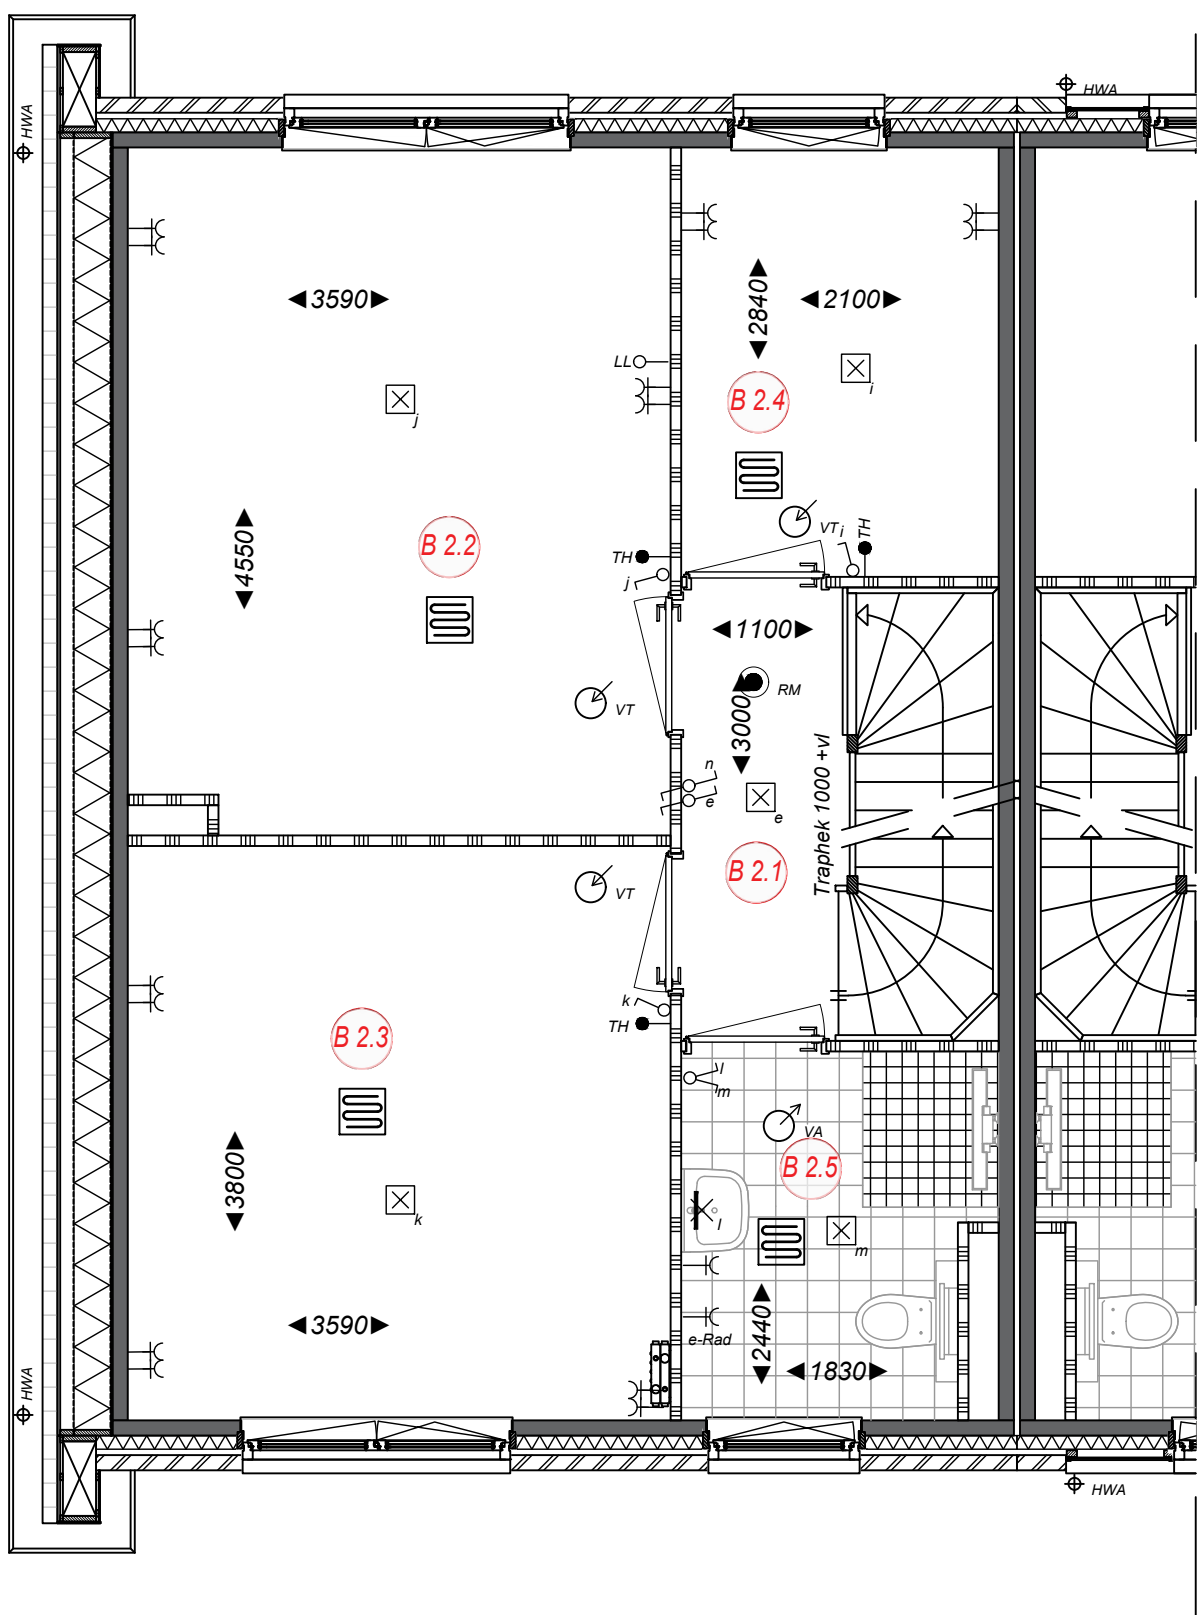

Ruimtebenaming

- B 2.1** Overloop
- B 2.2** Slaapkamer 1
- B 2.3** Slaapkamer 2
- B 2.4** Slaapkamer 3
- B 2.5** Badkamer




Project
Startingerweg, Fase 2a
Projectadres
Startingerweg 27, Akersloot
Opdrachtgever
Middenduin Akersloot B.V.

Omschrijving
Plattegrond 1ste verdieping
Type B-k hoekwoning
Status
Verkoop
Schaal
1:50
Formaat
A3
Getekend
WeMo

Datum
20-04-2023
Wijzigingsdatum
Projectnummer
00009
Tekeningnummer
VK.101-BK

Type B-k getekend
Kopwoning zolder
Bwnr. 11

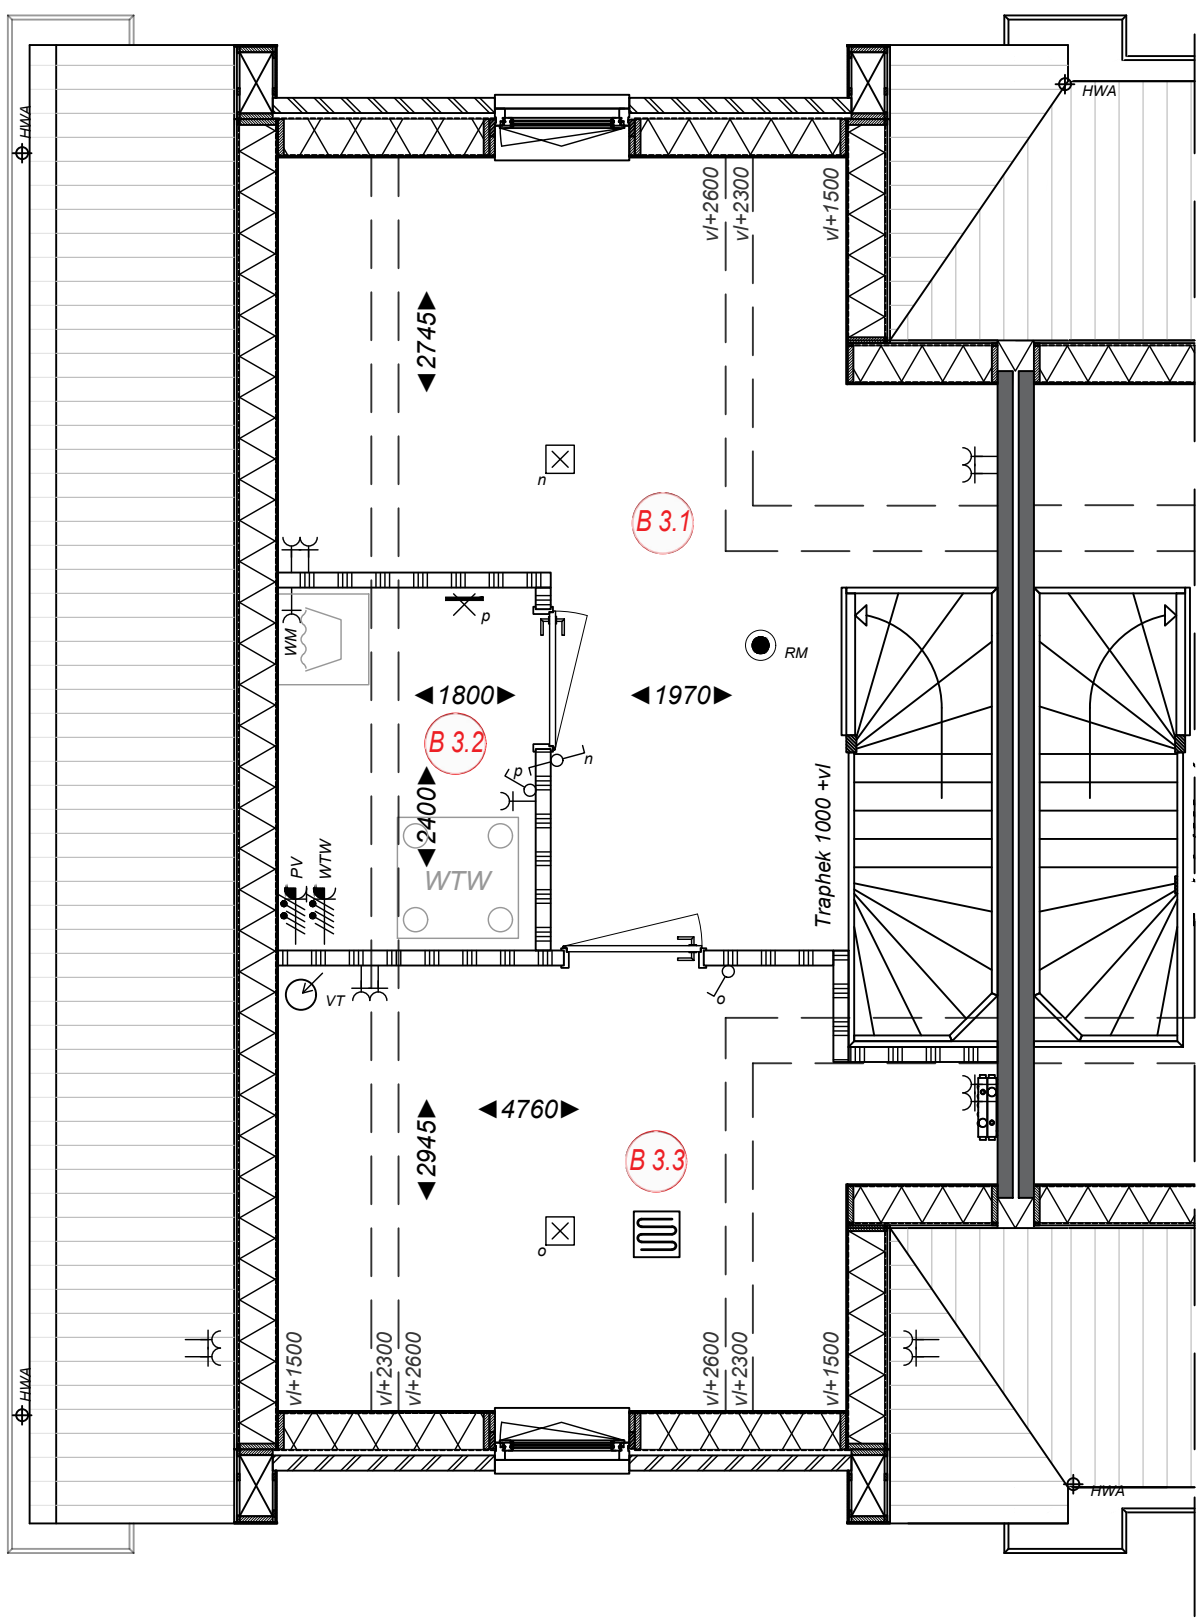

Ruimtebenaming

- B 3.1** Zolder
- B 3.2** Techniek
- B 3.3** Zolderkamer




Project
Startingerweg, Fase 2a
Projectadres
Startingerweg 27, Akersloot
Opdrachtgever
Middenduin Akersloot B.V.

Omschrijving
Plattegrond zolder
Type B-k hoekwoning
Status
Verkoop
Schaal
1:50
Formaat
A3
Getekend
WeMo

Datum
20-04-2023
Wijzigingsdatum
Projectnummer
00009
Tekeningnummer
VK.102-BK

Type B-k getekend
Kopwoning dakaanzicht
Bwnr. 11

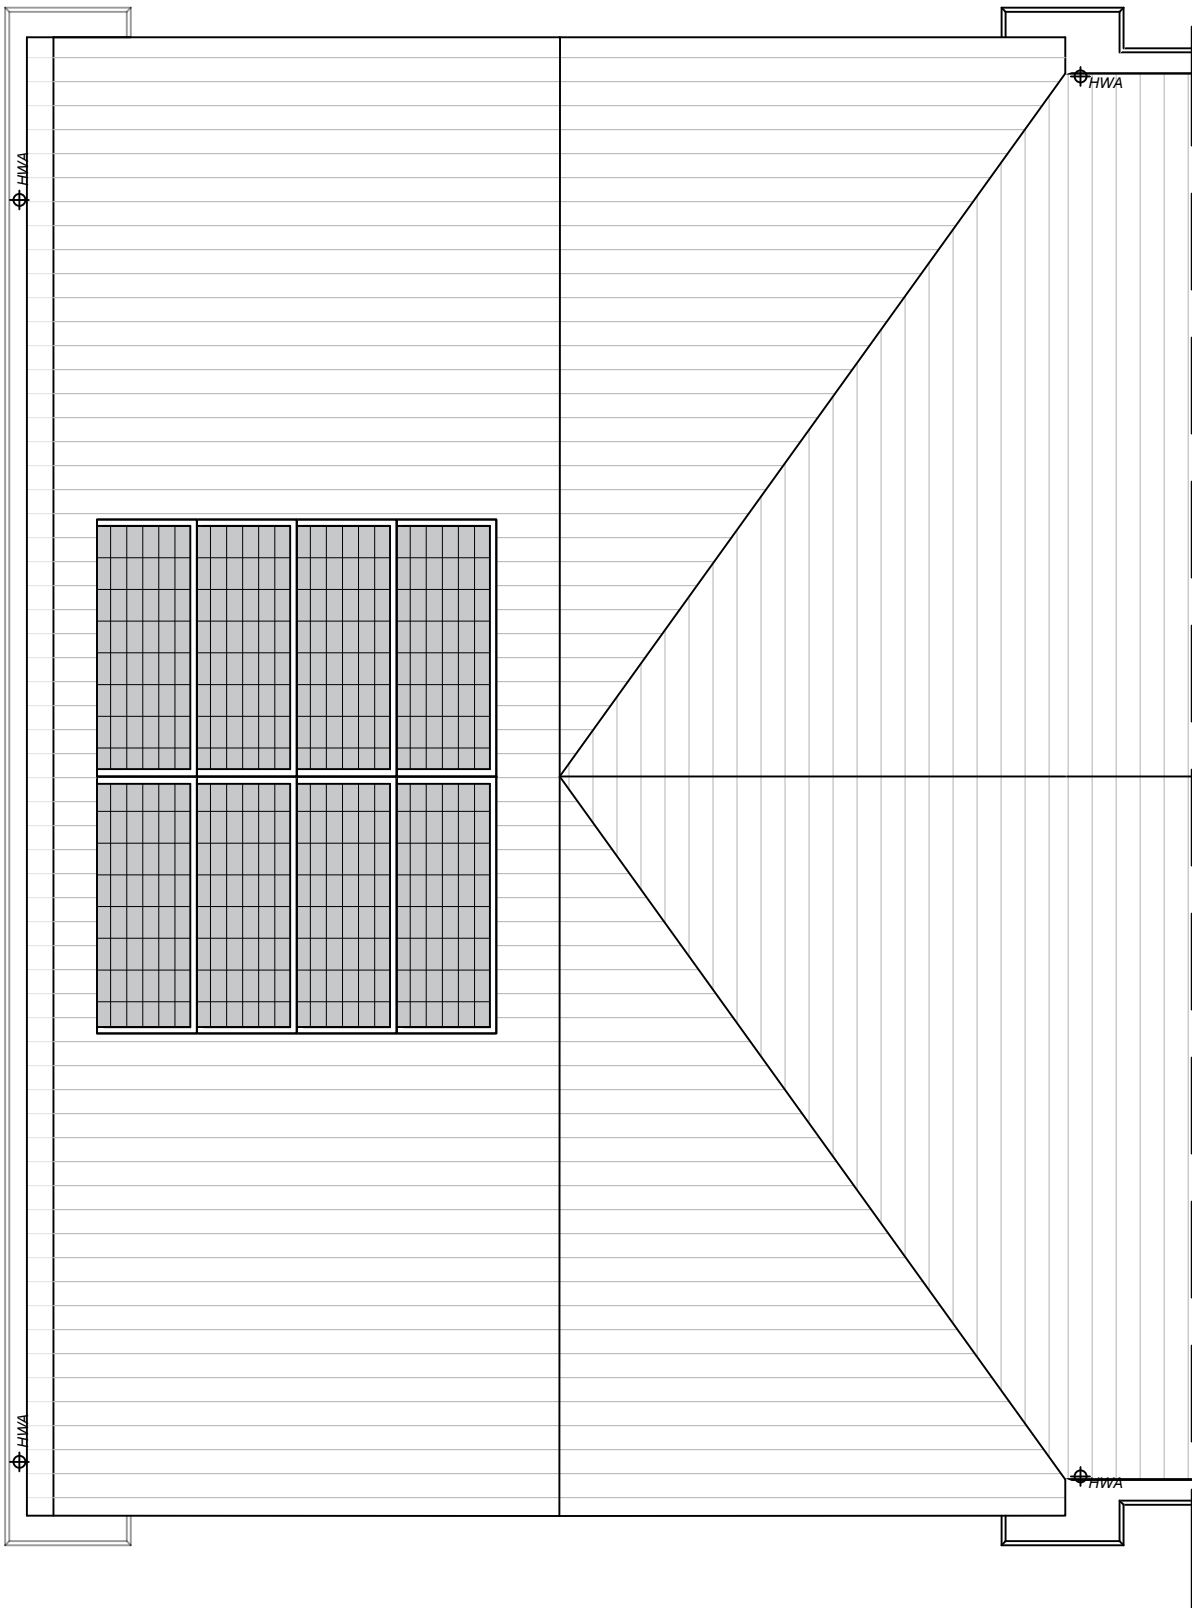


Project
Startingerweg, Fase 2a
Projectadres
Startingerweg 27, Akersloot
Opdrachtgever
Middenduin Akersloot B.V.

Omschrijving
Dakaanzicht
Type B-k hoekwoning
Status
Verkoop
Schaal
1:50
Formaat
A3
Getekend
WeMo


Datum
20-04-2023
Wijzigingsdatum
Projectnummer
00009
Tekeningnummer
VK.103-BK

Type B getekend
Tussenwoning begane grond
Bwnr. 12, 13 en 15

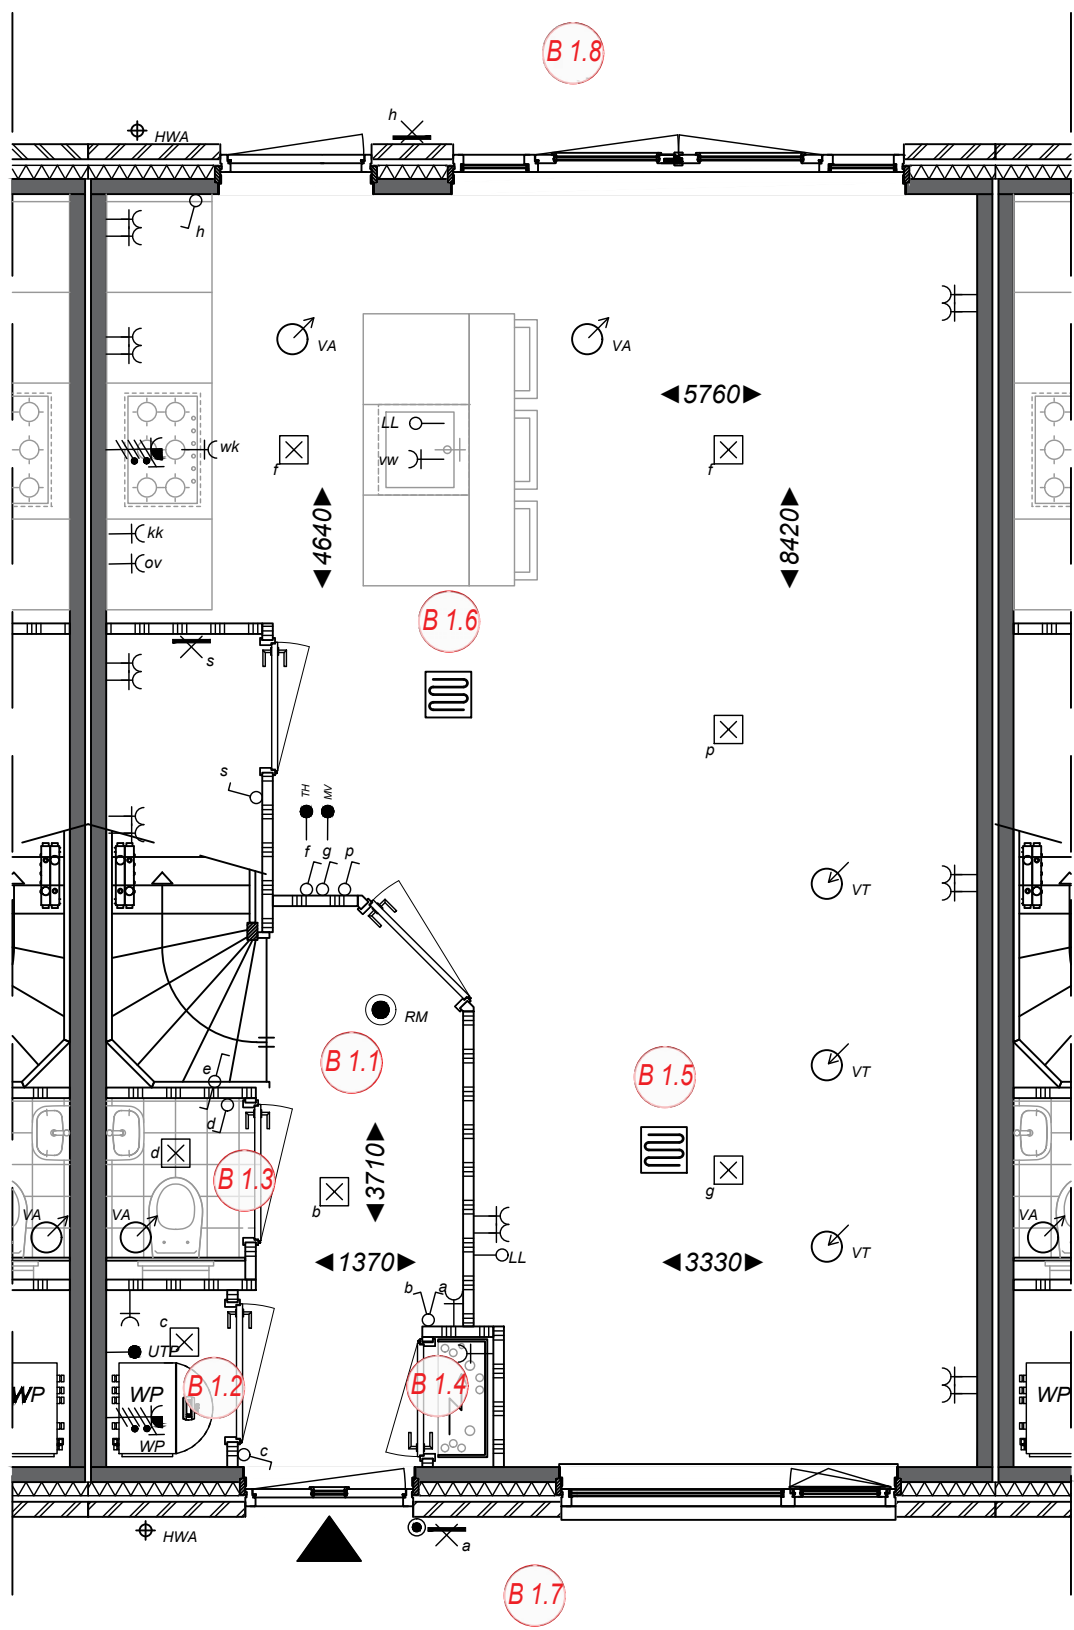

Ruimtebenaming

- B 1.1 Hal
- B 1.2 Techniek
- B 1.3 Toilet
- B 1.4 Meterkast
- B 1.5 Woonkamer
- B 1.6 Keuken
- B 1.7 Voortuin
- B 1.8 Achtertuin
- B 1.9 Trapkast

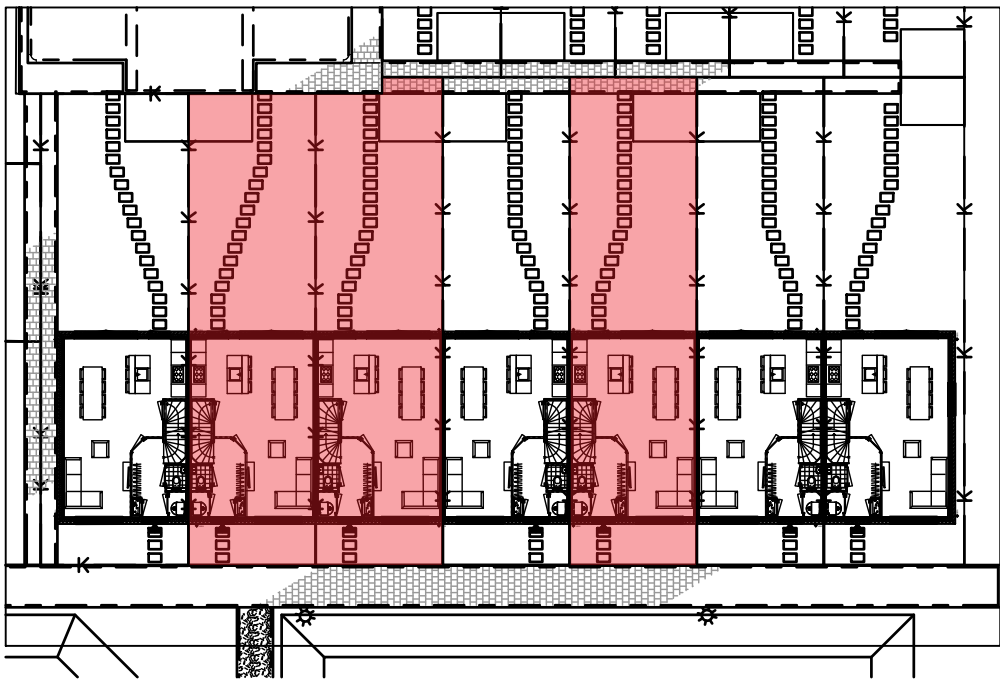


AKERSLOOT

Project
Startingerweg, Fase 2a
Projectadres
Startingerweg 27, Akersloot
Opdrachtgever
Middenduin Akersloot B.V.

Omschrijving
Plattegrond begane grond
Type B Tussenwoning
Status
Verkoop
Schaal
1:50
Formaat
A3
Getekend
WeMo

Datum
20-04-2023
Wijzigingsdatum
Projectnummer
00009
Tekeningnummer
VK.100-B

Type B getekend
Tussenwoning 1ste verdieping
Bwnr. 12, 13 en 15

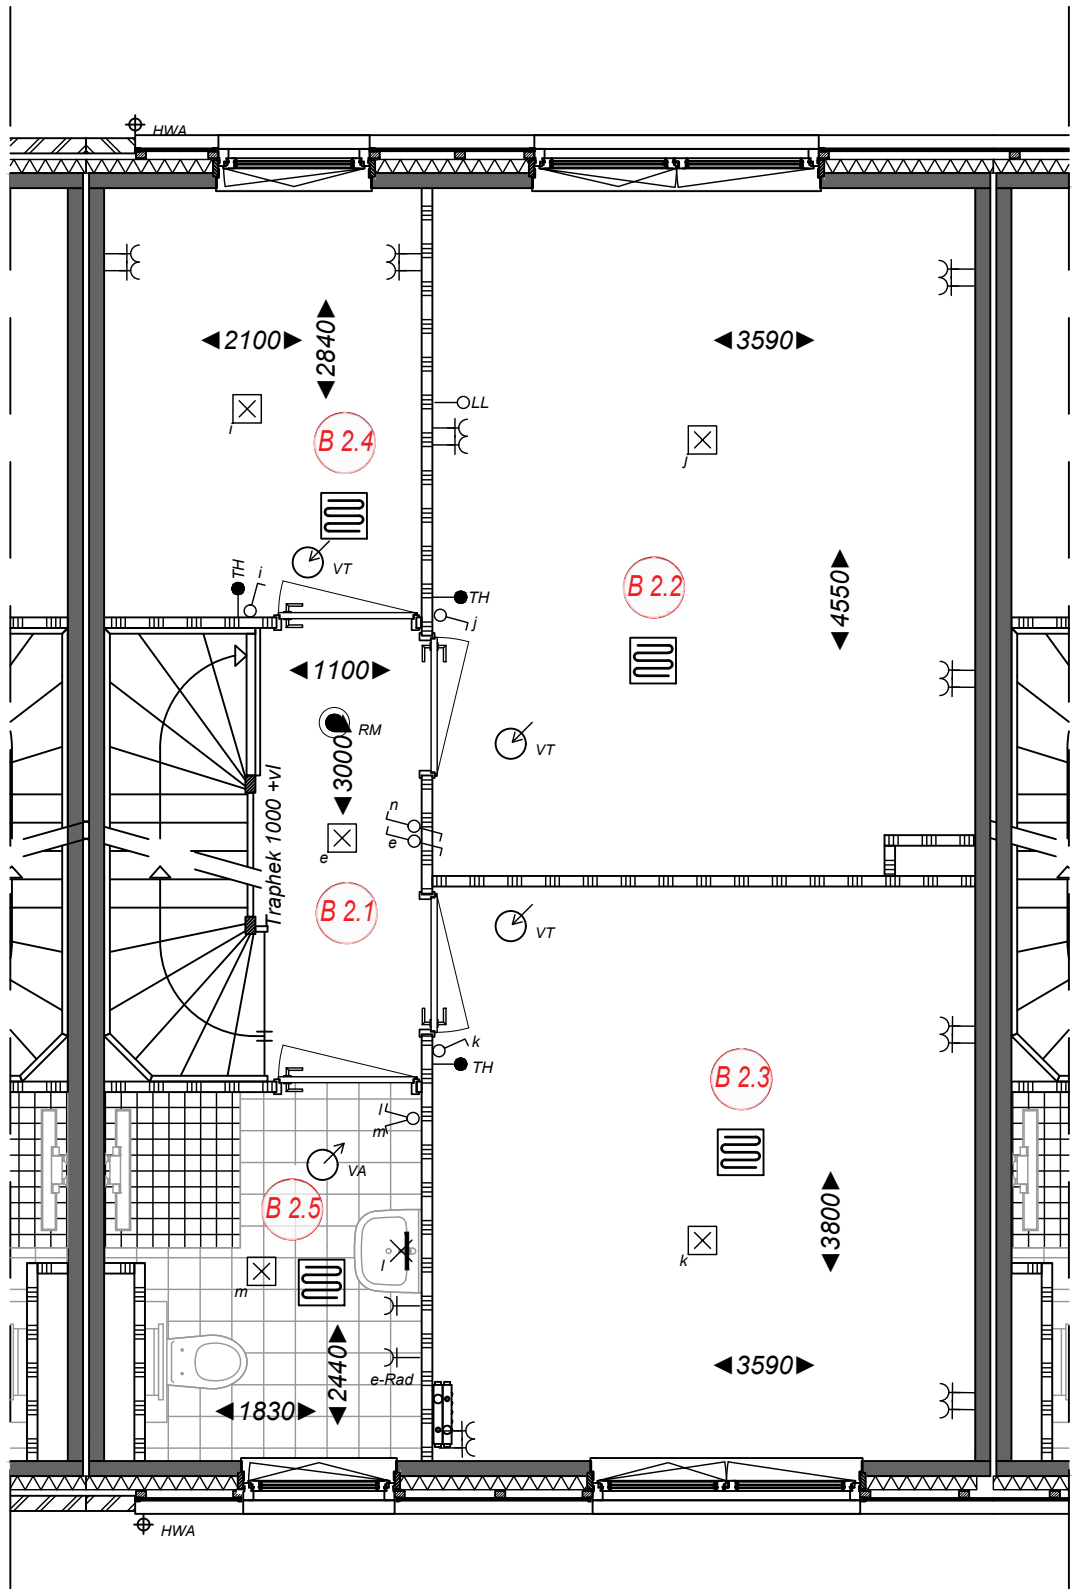

Ruimtebenaming

- B 2.1** Overloop
- B 2.2** Slaapkamer 1
- B 2.3** Slaapkamer 2
- B 2.4** Slaapkamer 3
- B 2.5** Badkamer




Project
Startingerweg, Fase 2a
Projectadres
Startingerweg 27, Akersloot
Opdrachtgever
Middenduin Akersloot B.V.

Omschrijving
Plattegrond 1ste verdieping
Type B Tussenwoning
Status
Verkoop
Schaal
1:50
Formaat
A3
Getekend
WeMo

Datum
20-04-2023
Wijzigingsdatum
Projectnummer
00009
Tekeningnummer
VK.101-B

Type B getekend
Tussenwoning zolder
Bwnr. 12, 13 en 15

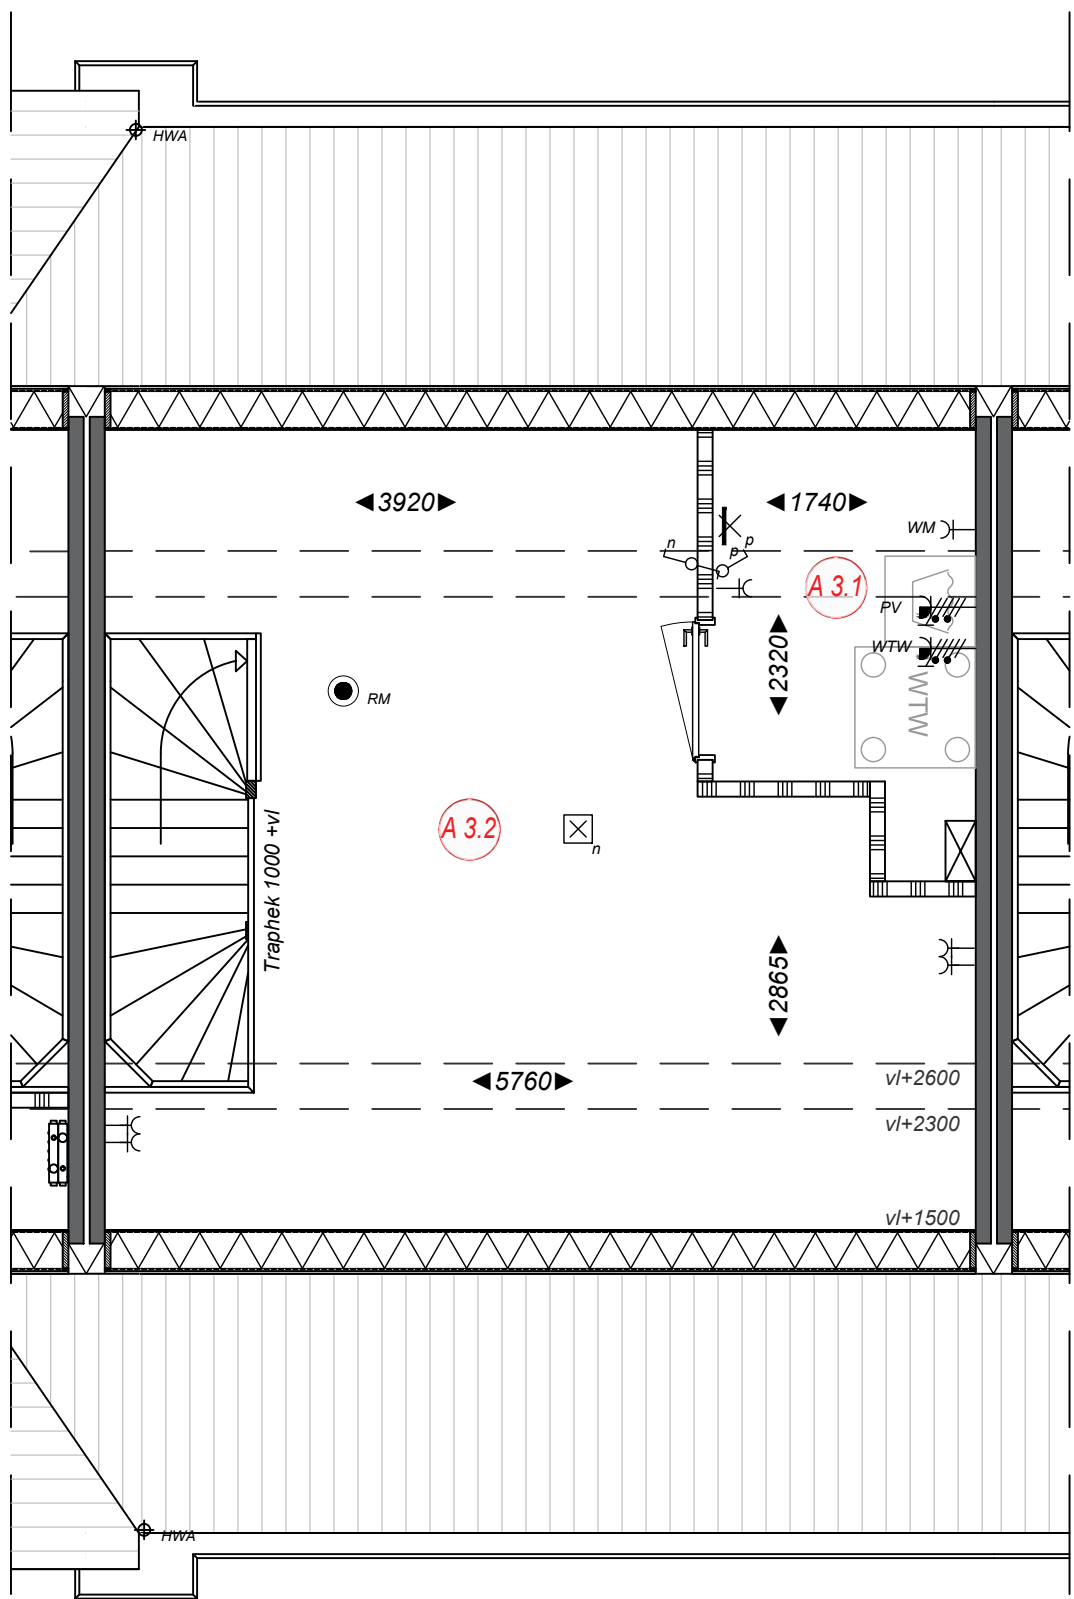

Ruimtebenaming

- B 3.1 Zolder
- B 3.2 Techniek




Project
Startingerweg, Fase 2a
Projectadres
Startingerweg 27, Akersloot
Opdrachtgever
Middenduin Akersloot B.V.

Omschrijving
Plattegrond zolder
Type B Tussenwoning
Status
Verkoop
Schaal
1:50
Formaat
A3
Getekend
WeMo

Datum
20-04-2023
Wijzigingsdatum
Projectnummer
00009
Tekeningnummer
VK.102-B

Type B getekend
Tussenwoning dakaanzicht
Bwnr. 12, 13 en 15

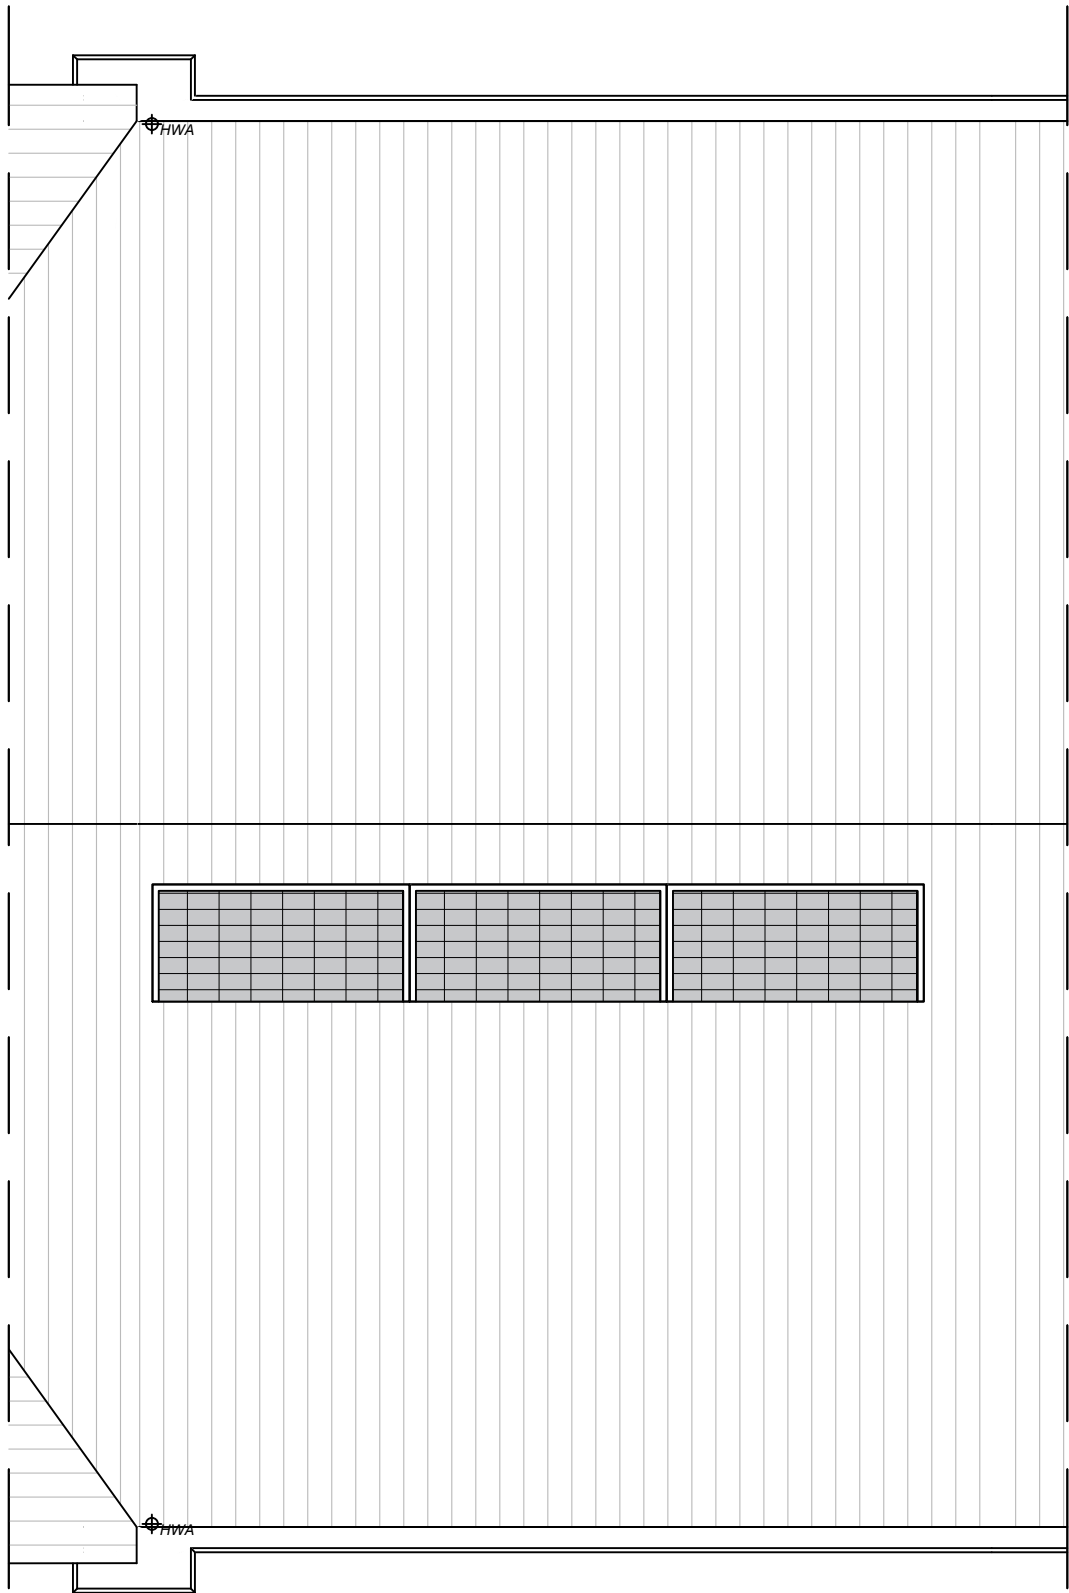


Project
Startingerweg, Fase 2a
Projectadres
Startingerweg 27, Akersloot
Opdrachtgever
Middenduin Akersloot B.V.

Omschrijving
Dakaanzicht
Type B Tussenwoning
Status
Verkoop
Schaal
1:50
Formaat
A3
Getekend
WeMo


Datum
20-04-2023
Wijzigingsdatum
Projectnummer
00009
Tekeningnummer
VK.103-B

Type B gespiegeld
Tussenwoning begane grond
Bwnr. 14 en 16

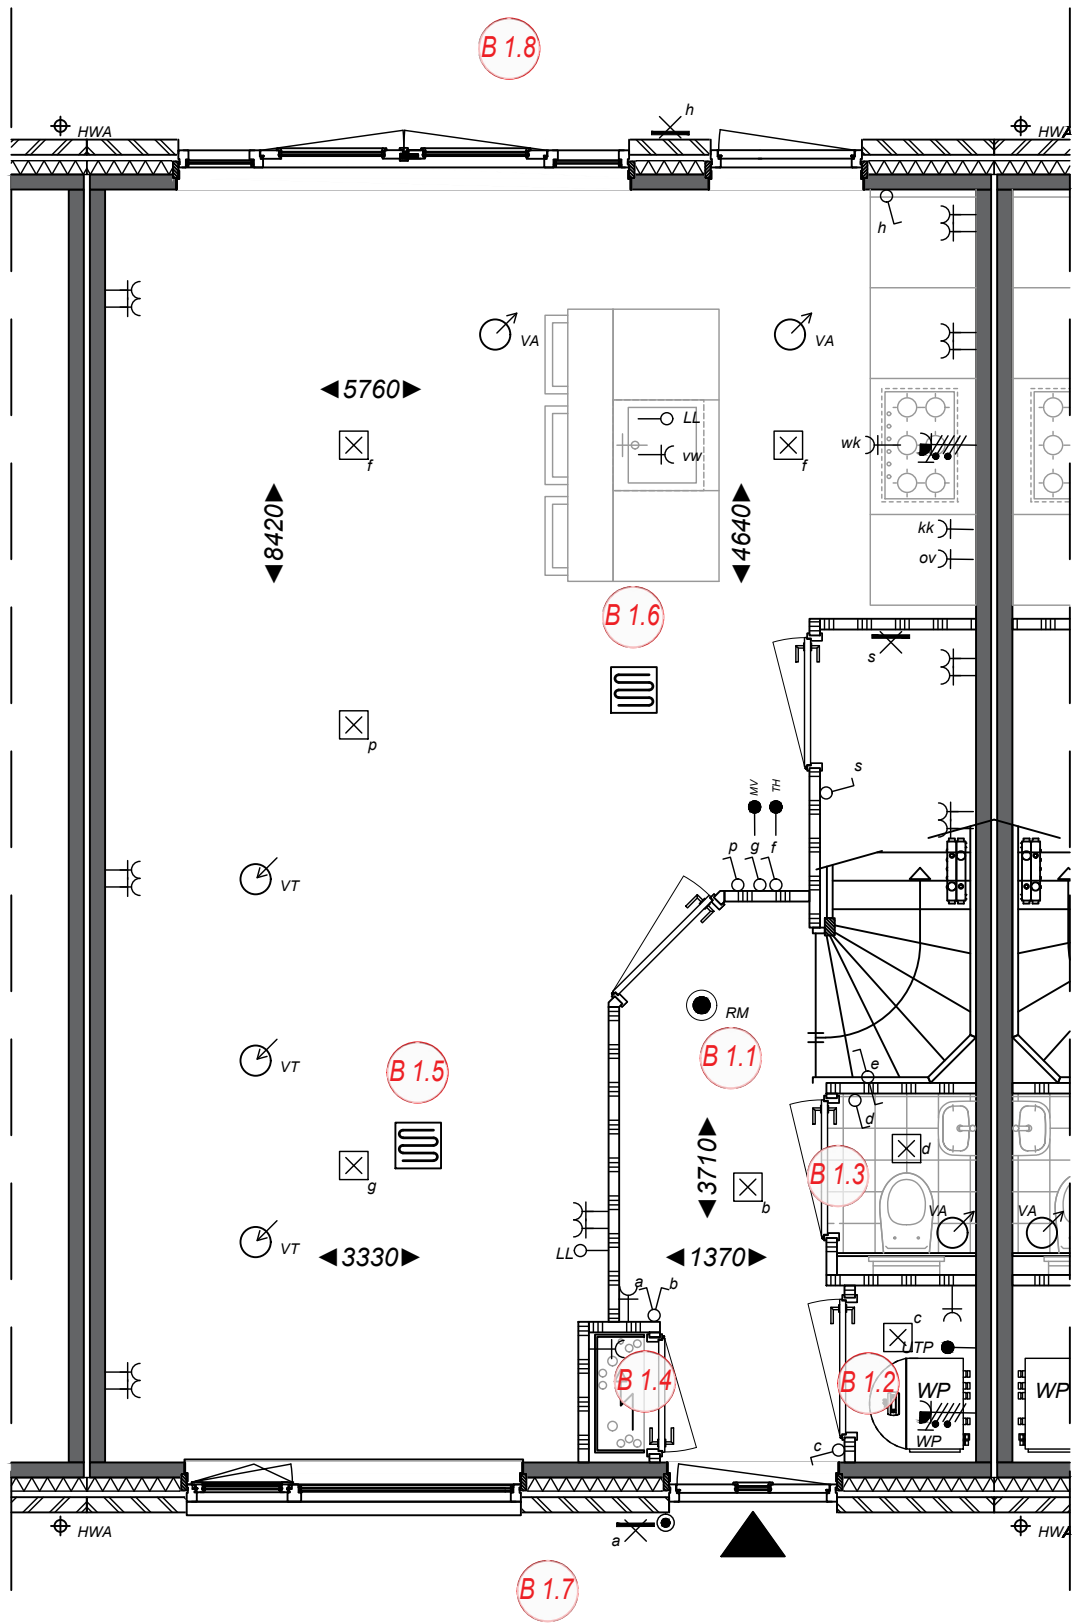

Ruimtebenaming

- B 1.1 Hal
- B 1.2 Techniek
- B 1.3 Toilet
- B 1.4 Meterkast
- B 1.5 Woonkamer
- B 1.6 Keuken
- B 1.7 Voortuin
- B 1.8 Achtertuin
- B 1.9 Trapkast

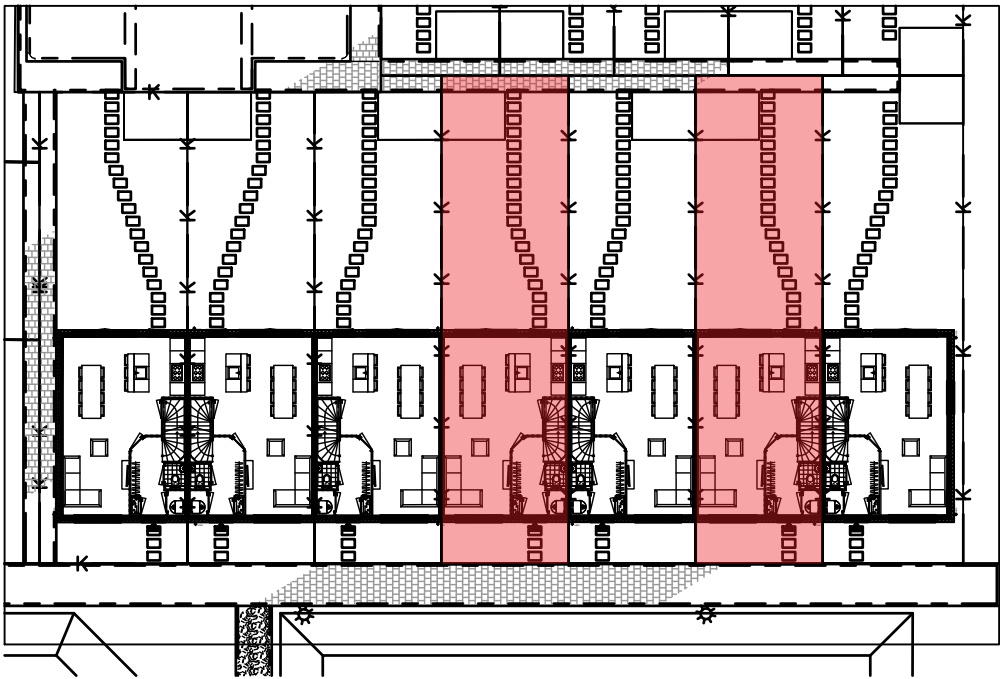


AKERSLOOT

Project
Startingerweg, Fase 2a
Projectadres
Startingerweg 27, Akersloot
Opdrachtgever
Middenduin Akersloot B.V.

Omschrijving
Plattegrond begane grond
Type B Tussenwoning gespiegeld
Status
Verkoop
Schaal
1:50
Formaat
A3
Getekend
WeMo

Datum
20-04-2023
Wijzigingsdatum
Projectnummer
00009
Tekeningnummer
VK.100-B.S

Type B gespiegeld
Tussenwoning 1ste verdieping
Bwnr. 14 en 16

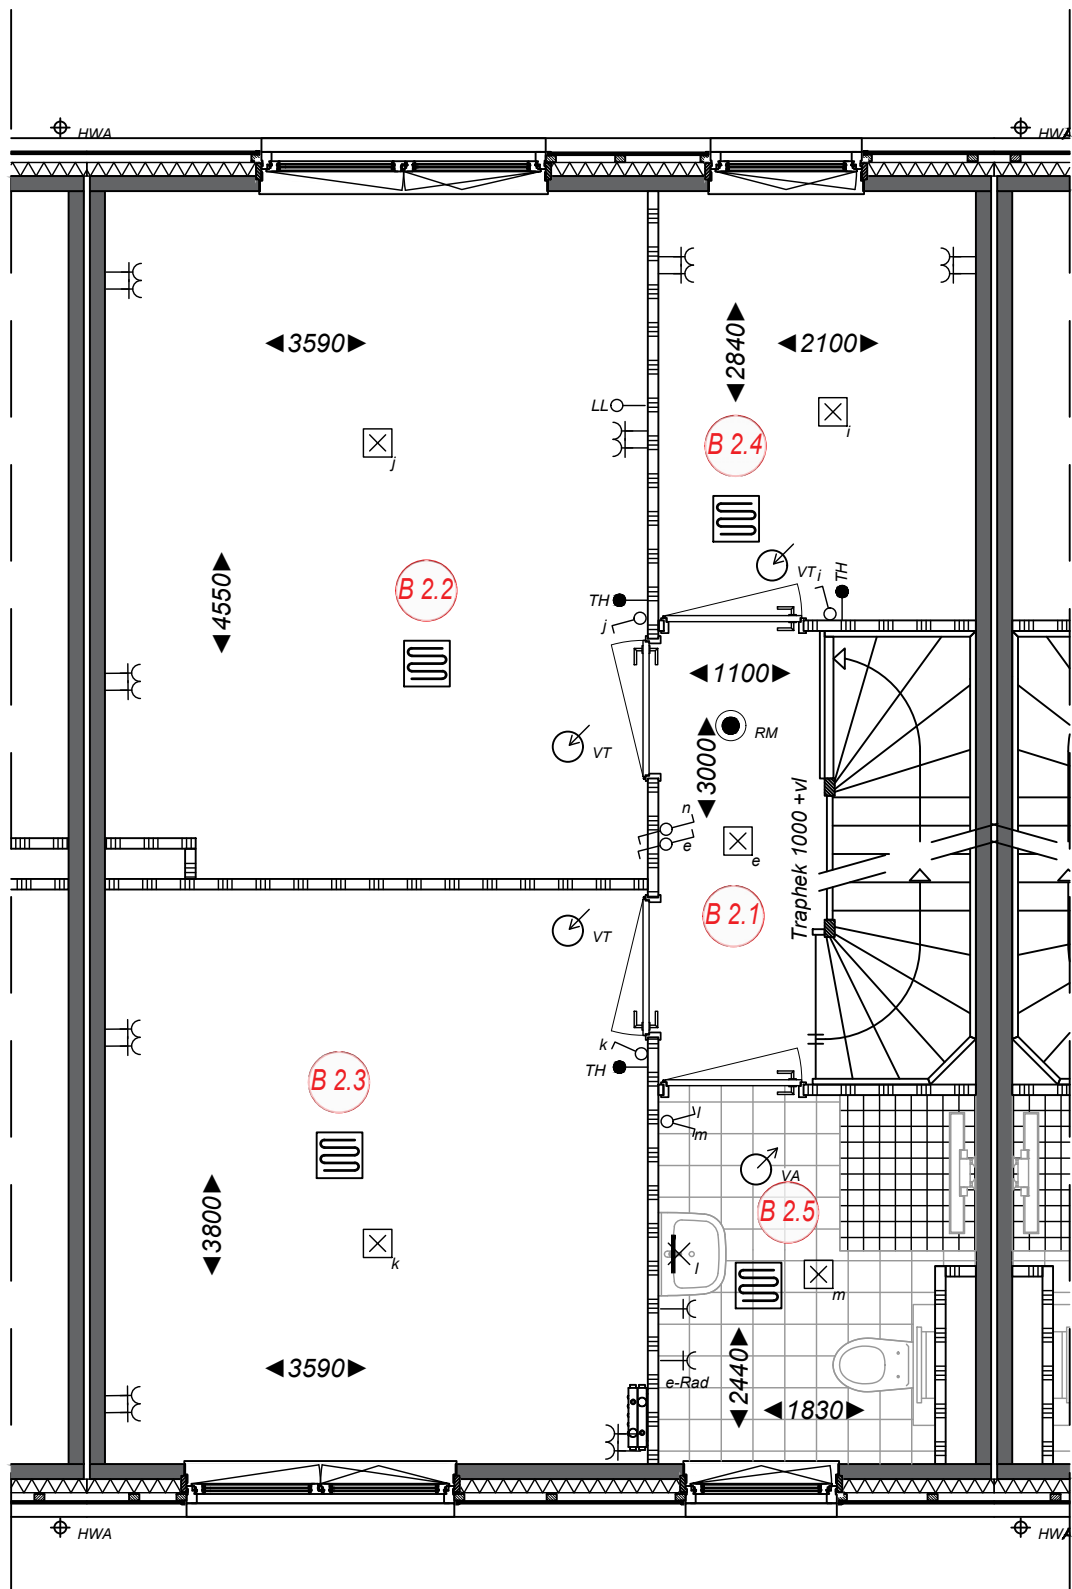

Ruimtebenaming

- B 2.1** Overloop
- B 2.2** Slaapkamer 1
- B 2.3** Slaapkamer 2
- B 2.4** Slaapkamer 3
- B 2.5** Badkamer




Project
Startingerweg, Fase 2a
Projectadres
Startingerweg 27, Akersloot
Opdrachtgever
Middenduin Akersloot B.V.

Omschrijving
Plattegrond 1ste verdieping
Type B Tussenwoning gespiegeld
Status
Verkoop
Schaal
1:50
Formaat
A3
Getekend
WeMo

Datum
20-04-2023
Wijzigingsdatum
Projectnummer
00009
Tekeningnummer
VK.101-B.S

Type B gespiegeld
Tussenwoning zolder
Bwnr. 14 en 16

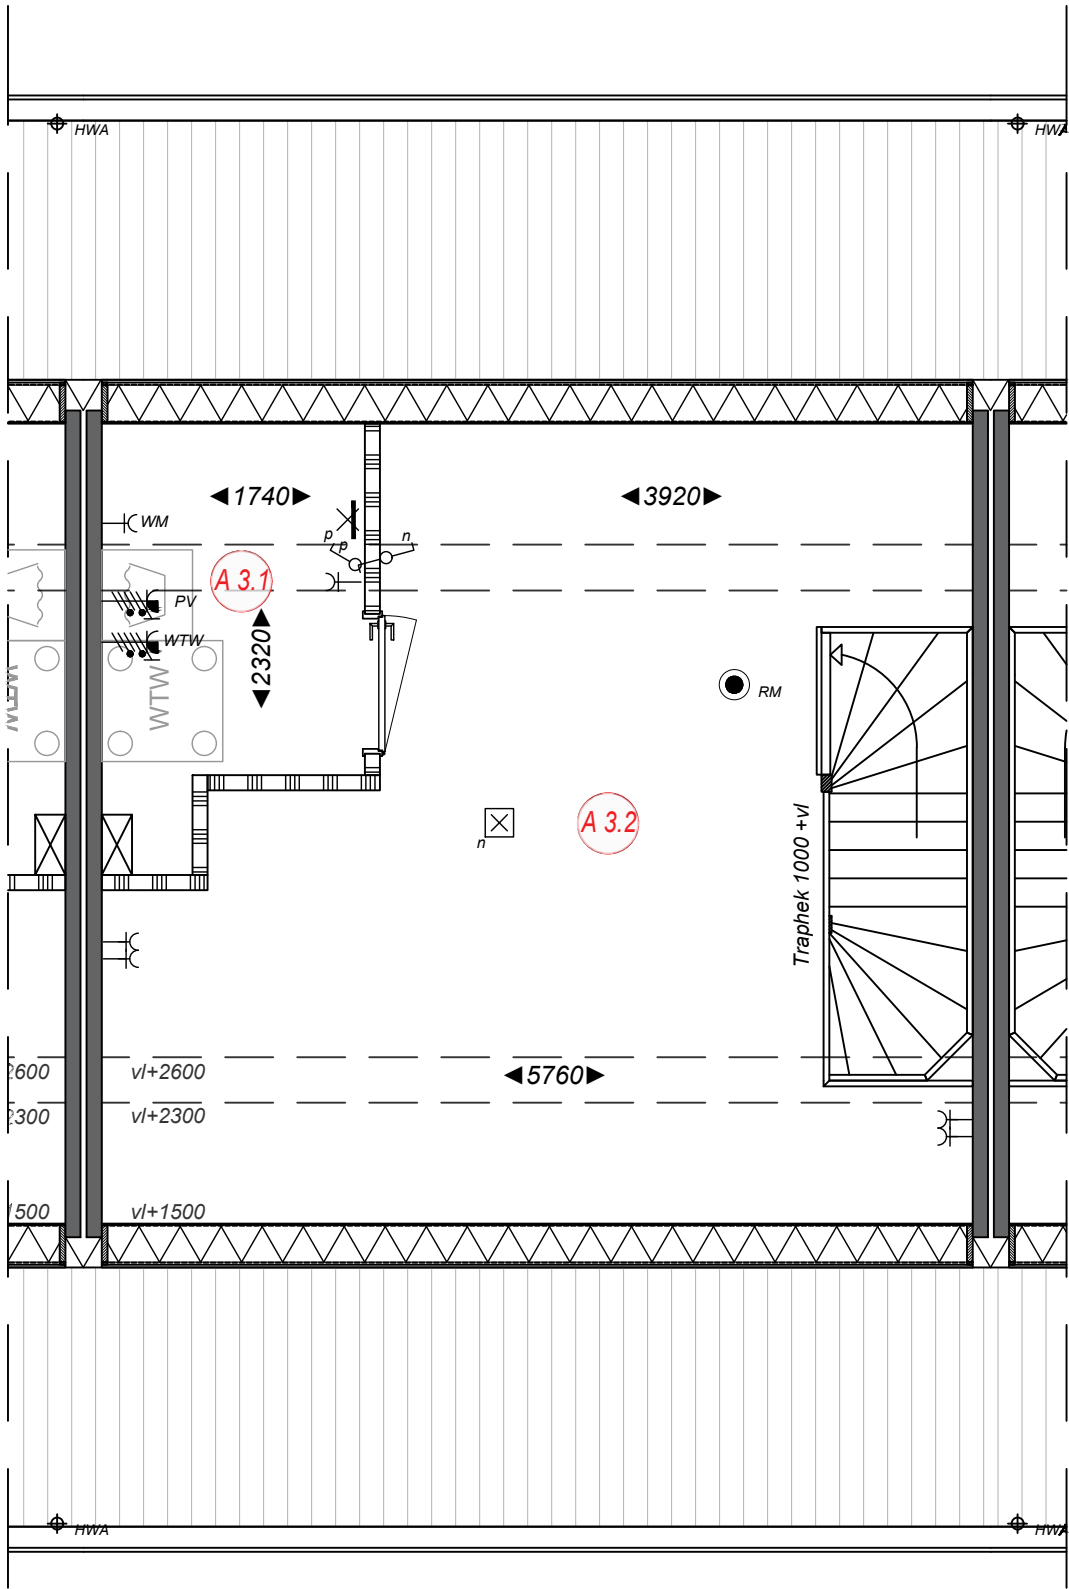

Ruimtebenaming

- B 3.1** Zolder
- B 3.2** Techniek




Project
Startingerweg, Fase 2a
Projectadres
Startingerweg 27, Akersloot
Opdrachtgever
Middenduin Akersloot B.V.

Omschrijving
Plattegrond zolder
Type B Tussenwoning gespiegeld
Status
Verkoop
Schaal
1:50
Formaat
A3
Getekend
WeMo

Datum
20-04-2023
Wijzigingsdatum
Projectnummer
00009
Tekeningnummer
VK.102-B.S

Type B gespiegeld
Tussenwoning dakaanzicht
Bwnr. 14 en 16

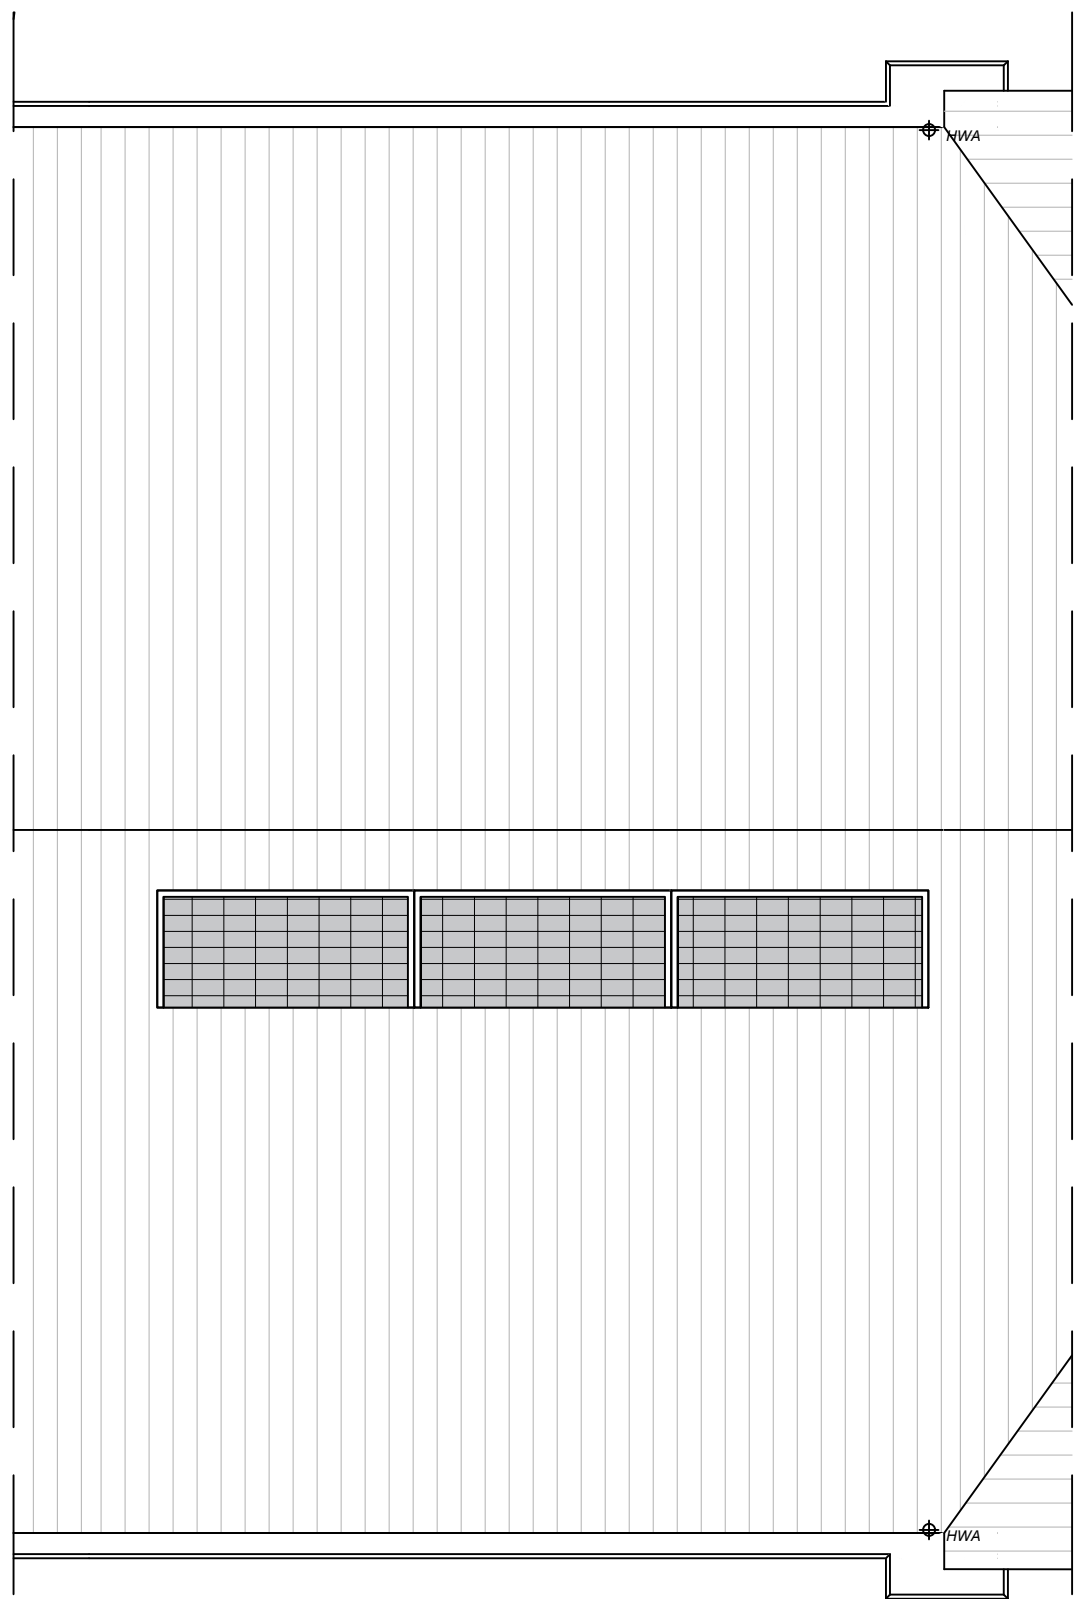


Project
Startingerweg, Fase 2a
Projectadres
Startingerweg 27, Akersloot
Opdrachtgever
Middenduin Akersloot B.V.

Omschrijving
Dakaanzicht
Type B Tussenwoning gespiegeld
Status
Verkoop
Schaal
1:50
Formaat
A3
Getekend
WeMo


Datum
20-04-2023
Wijzigingsdatum
Projectnummer
00009
Tekeningnummer
VK.103-B.S

Type B-k gespiegeld
Kopwoning begane grond
Bwnr. 17

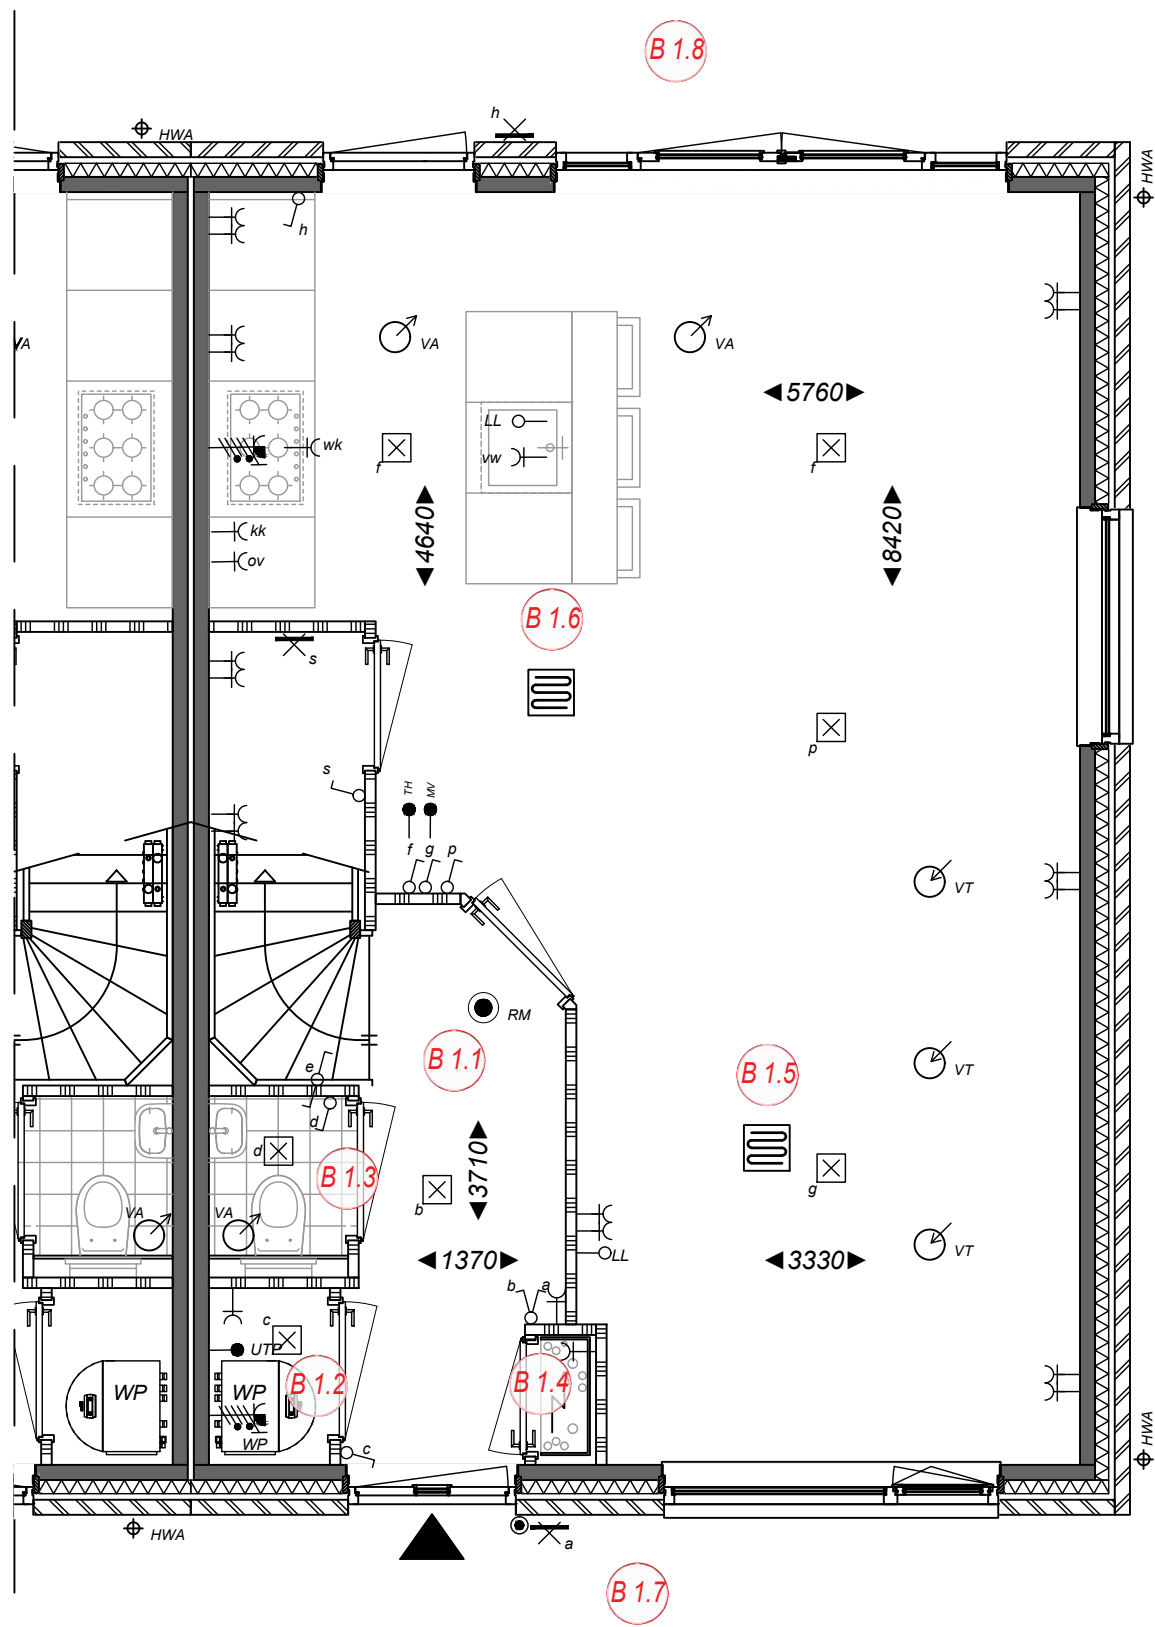

Ruimtebenaming

- B 1.1 Hal
- B 1.2 Techniek
- B 1.3 Toilet
- B 1.4 Meterkast
- B 1.5 Woonkamer
- B 1.6 Keuken
- B 1.7 Voortuin
- B 1.8 Achtertuin
- B 1.9 Trapkast

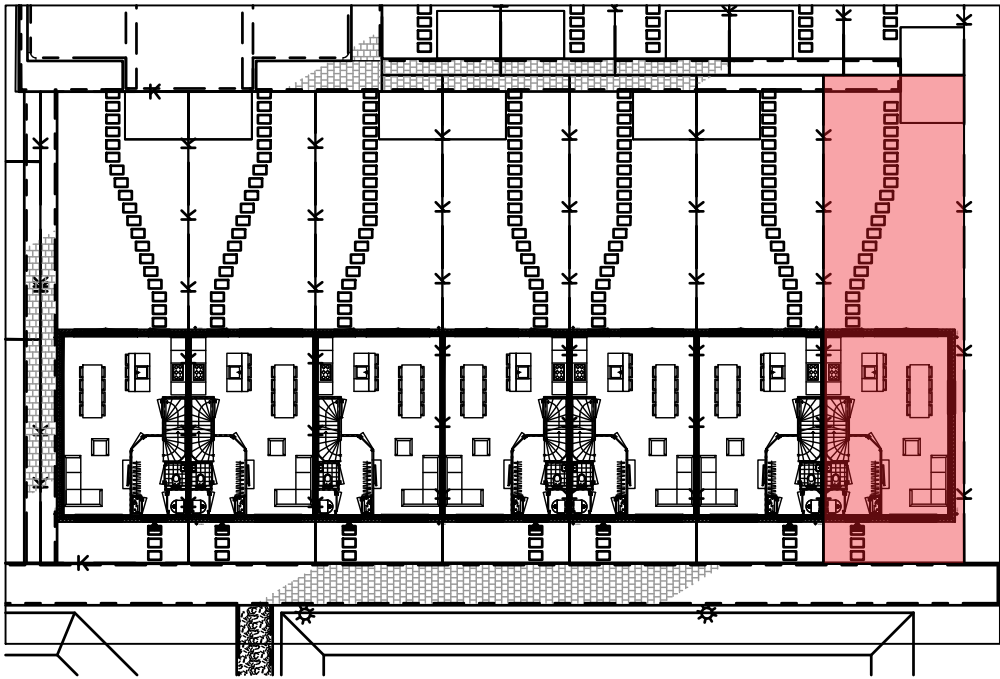


AKERSLOOT

Project
Startingerweg, Fase 2a
Projectadres
Startingerweg 27, Akersloot
Opdrachtgever
Middenduin Akersloot B.V.

Omschrijving
Plattegrond begane grond
Type B-k hoekwoning gespiegeld
Status
Verkoop
Schaal
1:50
Formaat
A3
Getekend
WeMo

Datum
20-04-2023
Wijzigingsdatum
Projectnummer
00009
Tekeningnummer
VK.100-BK.S

Type B-k gespiegeld
Kopwoning 1ste verdieping
Bwnr. 17

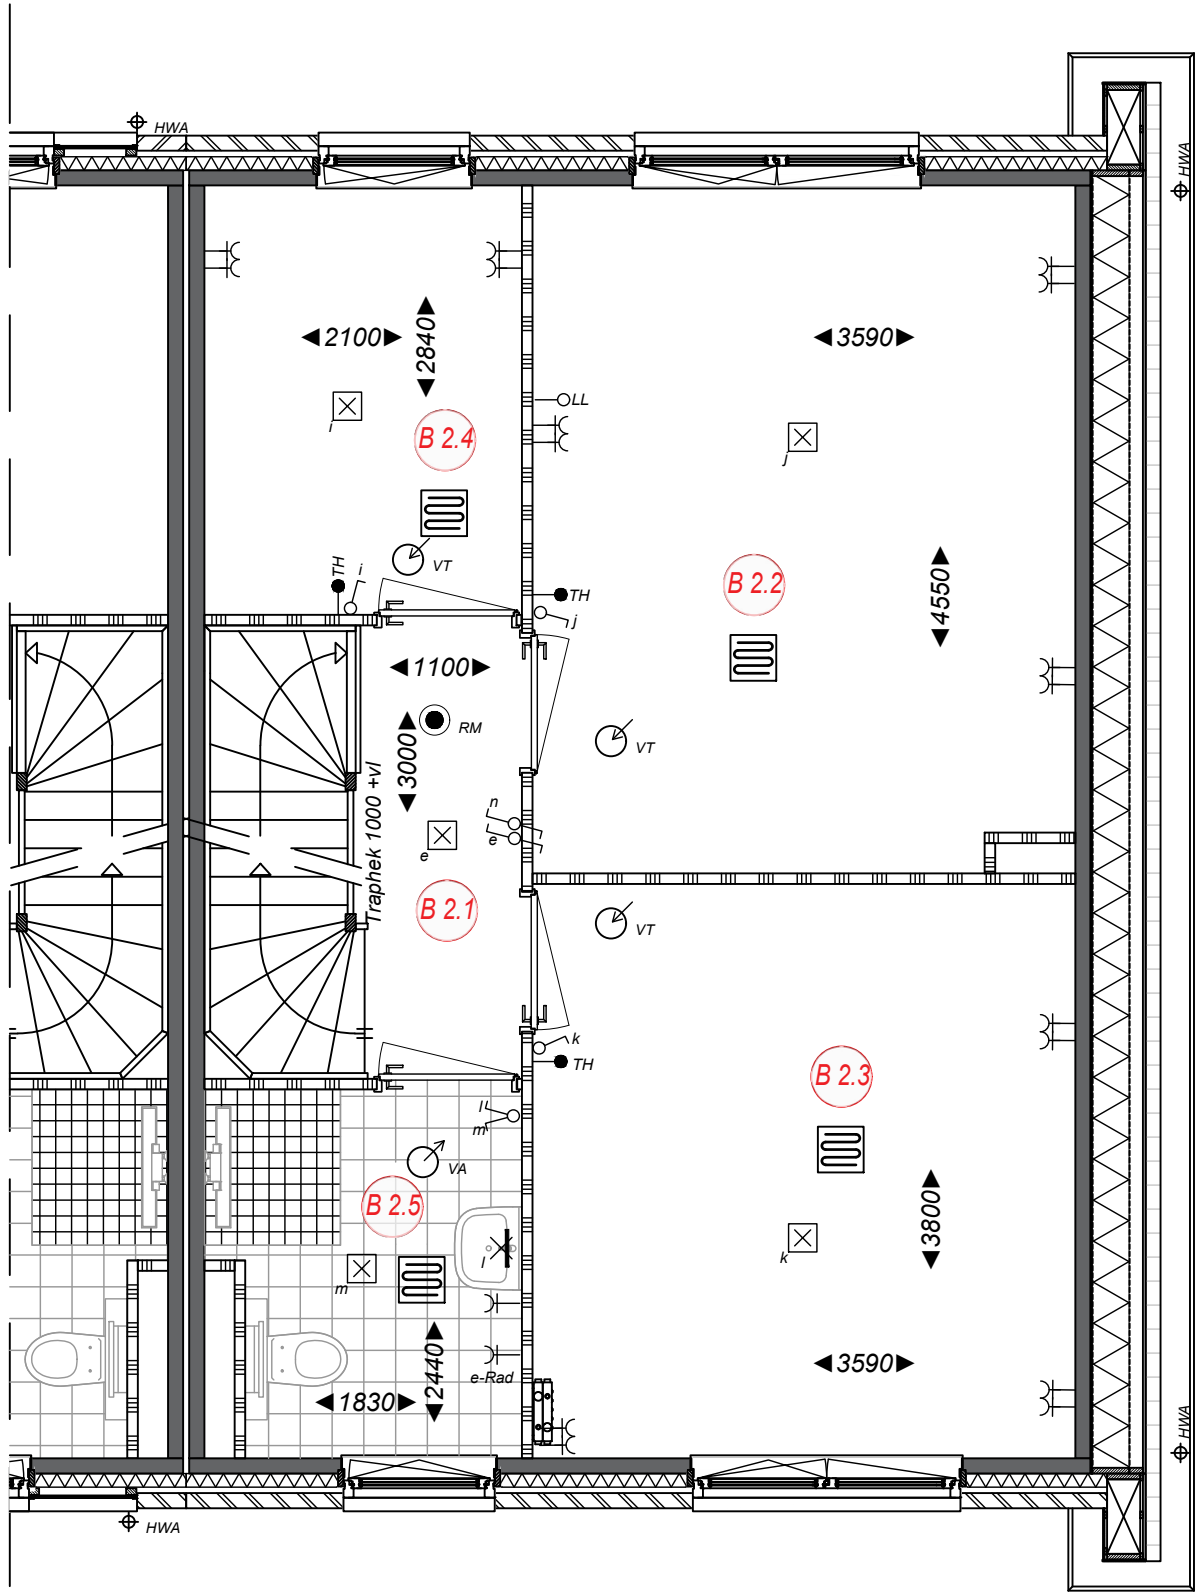

Ruimtebenaming

- B 2.1** Overloop
- B 2.2** Slaapkamer 1
- B 2.3** Slaapkamer 2
- B 2.4** Slaapkamer 3
- B 2.5** Badkamer




Project
Startingerweg, Fase 2a
Projectadres
Startingerweg 27, Akersloot
Opdrachtgever
Middenduin Akersloot B.V.

Omschrijving
Plattegrond 1ste verdieping
Type B-k hoekwoning gespiegeld
Status
Verkoop
Schaal
1:50
Formaat
A3
Geleend
WeMo

Datum
20-04-2023
Wijzigingsdatum
Projectnummer
00009
Tekeningnummer
VK.101-BK.S

Type B-k gespiegeld
Kopwoning zolder
Bwnr. 17

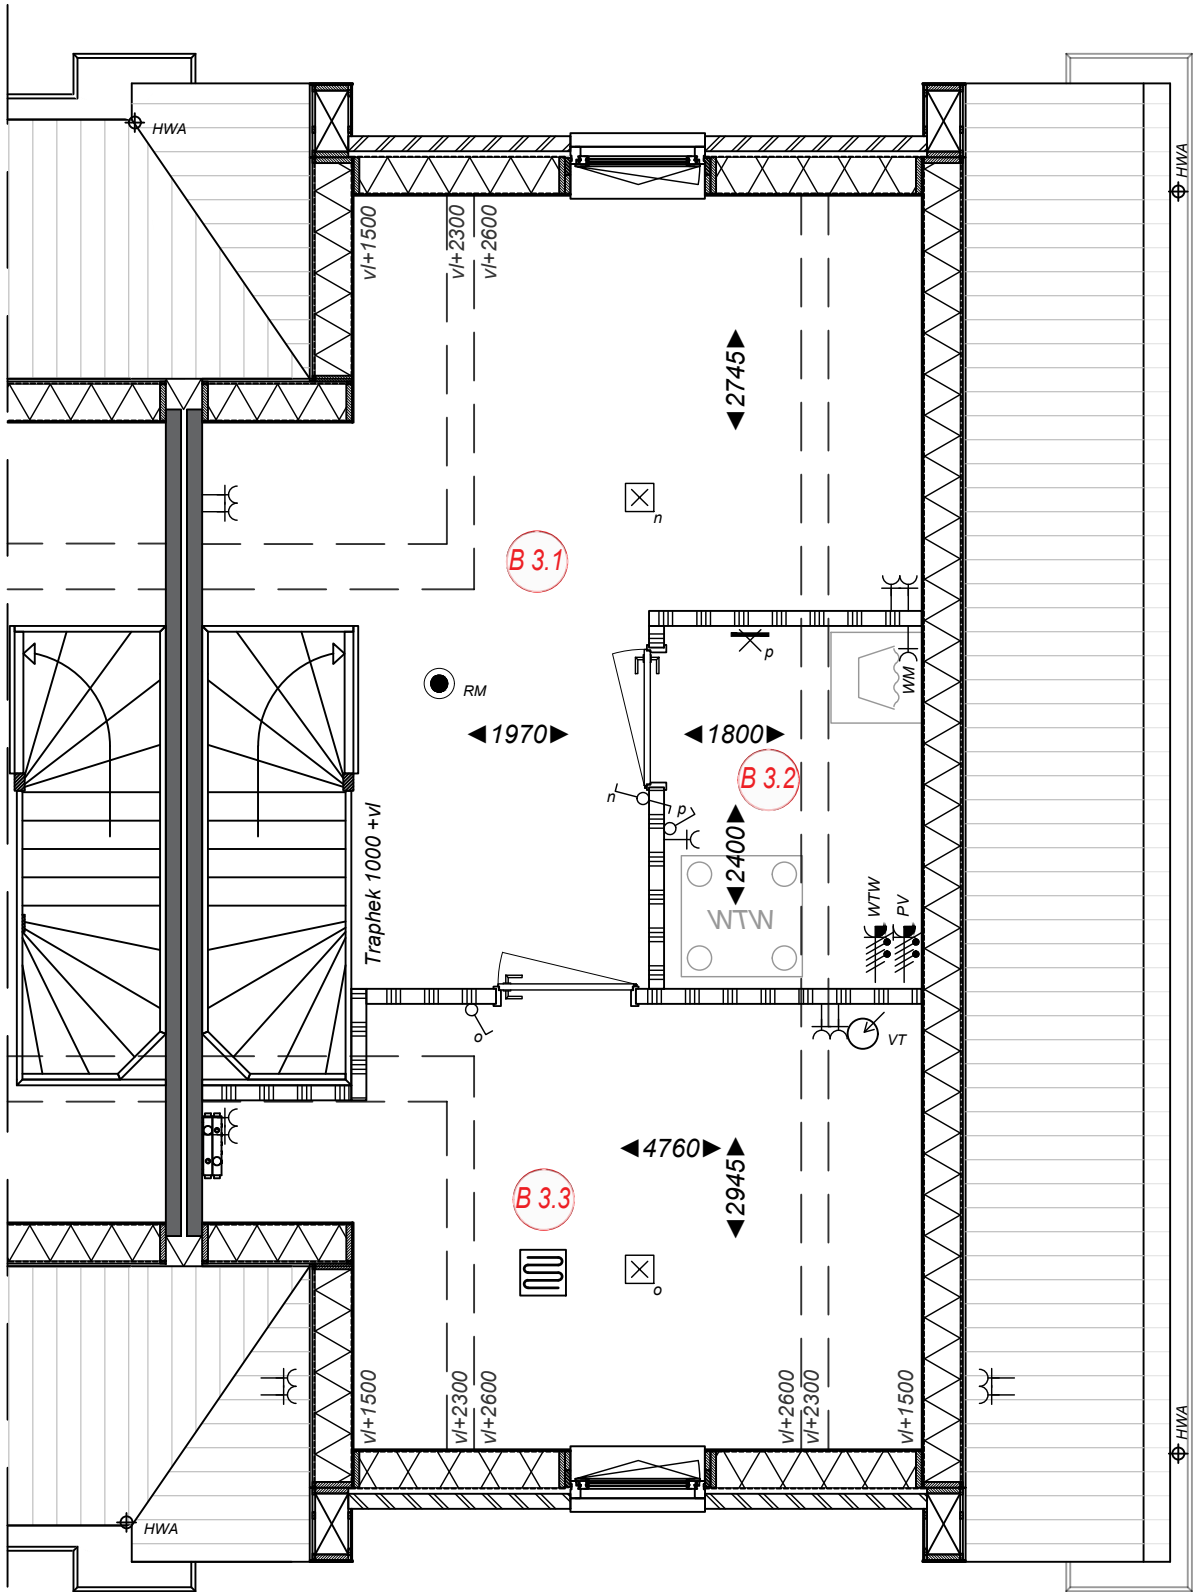

Ruimtebenaming

- B 3.1 Zolder
- B 3.2 Techniek
- B 3.3 Zolderkamer




Project
Startingerweg, Fase 2a
Projectadres
Startingerweg 27, Akersloot
Opdrachtgever
Middenduyn Akersloot B.V.

Omschrijving
Plattegrond zolder
Type B-k hoekwoning gespiegeld
Status
Verkoop
Schaal
1:50
Formaat
A3
Getekend
WeMo

Datum
20-04-2023
Wijzigingsdatum
Projectnummer
00009
Tekeningnummer
VK.102-BK.S


Type B-k gespiegeld
Kopwoning dakaanzicht
Bwnr. 17

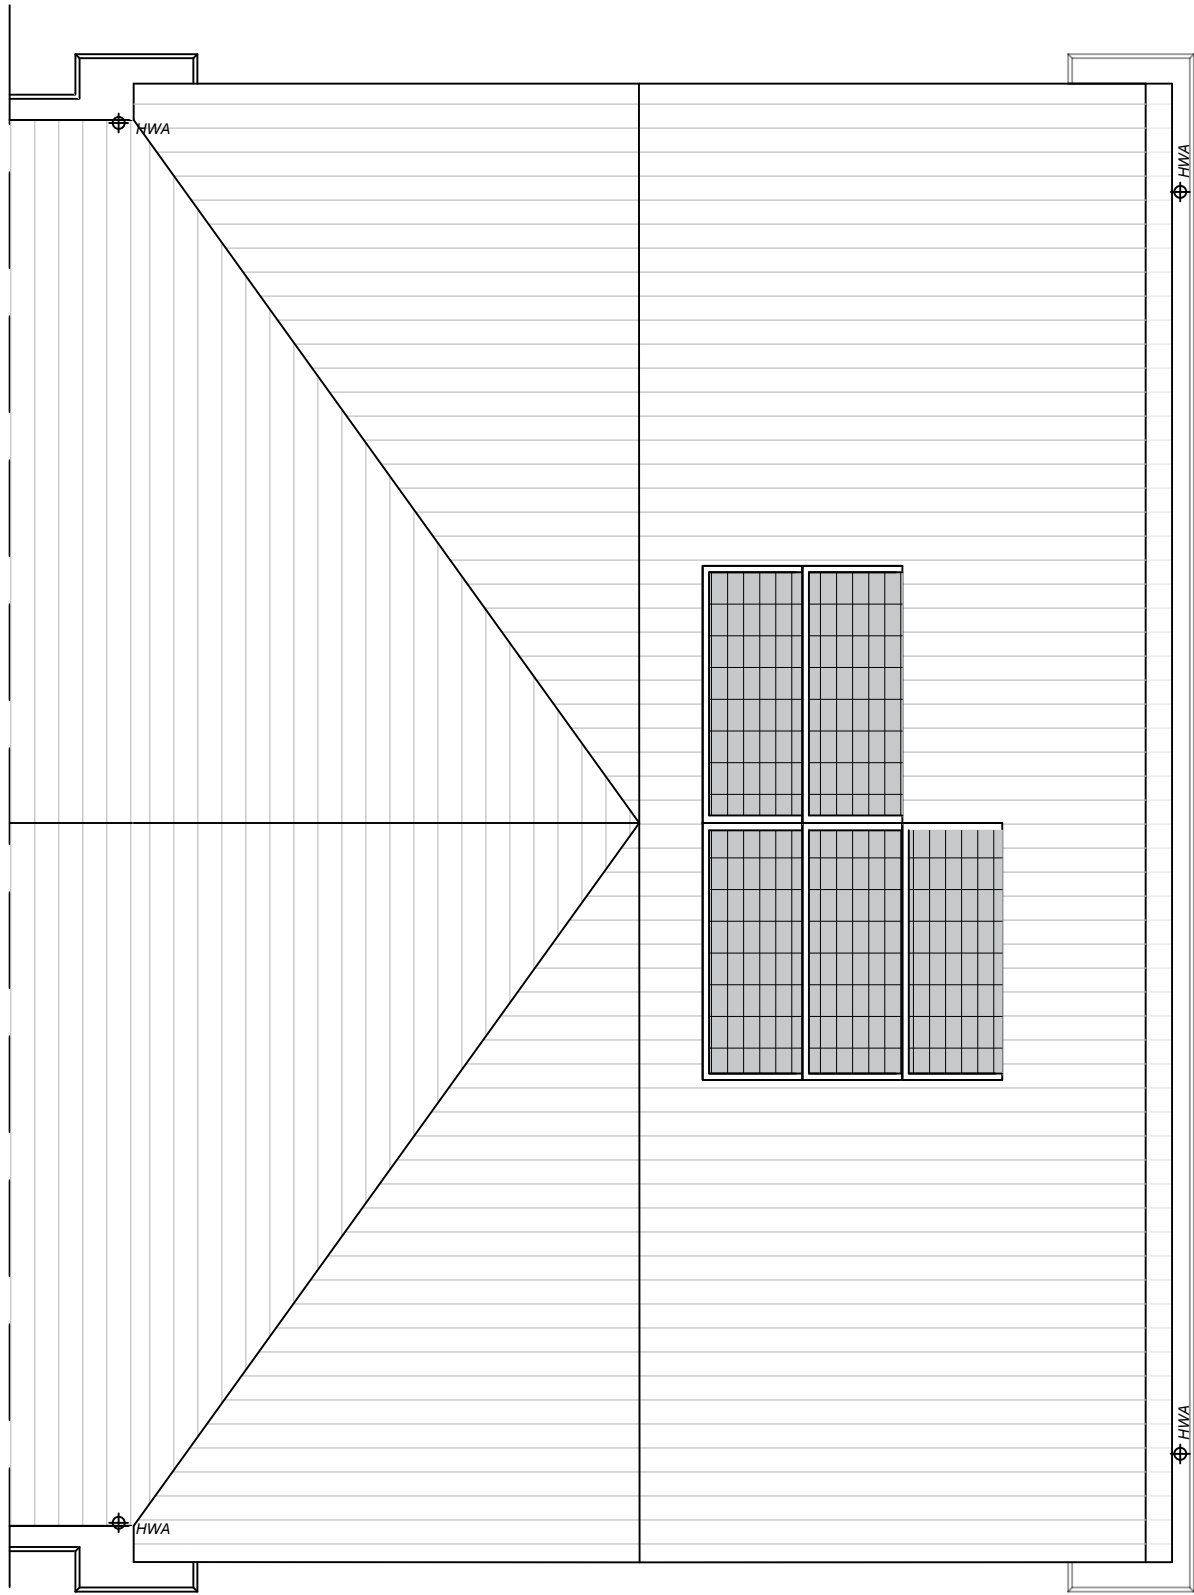

Project
Startingerweg, Fase 2a
Projectadres
Startingerweg 27, Akersloot
Opdrachtgever
Middenduin Akersloot B.V.

Omschrijving
Dakaanzicht
Type B-k hoekwoning gespiegeld
Status
Verkoop
Schaal
1:50
Formaat
A3
Getekend
WeMo

Datum
20-04-2023
Wijzigingsdatum
Projectnummer
00009
Tekeningnummer
VK.103-BK.S

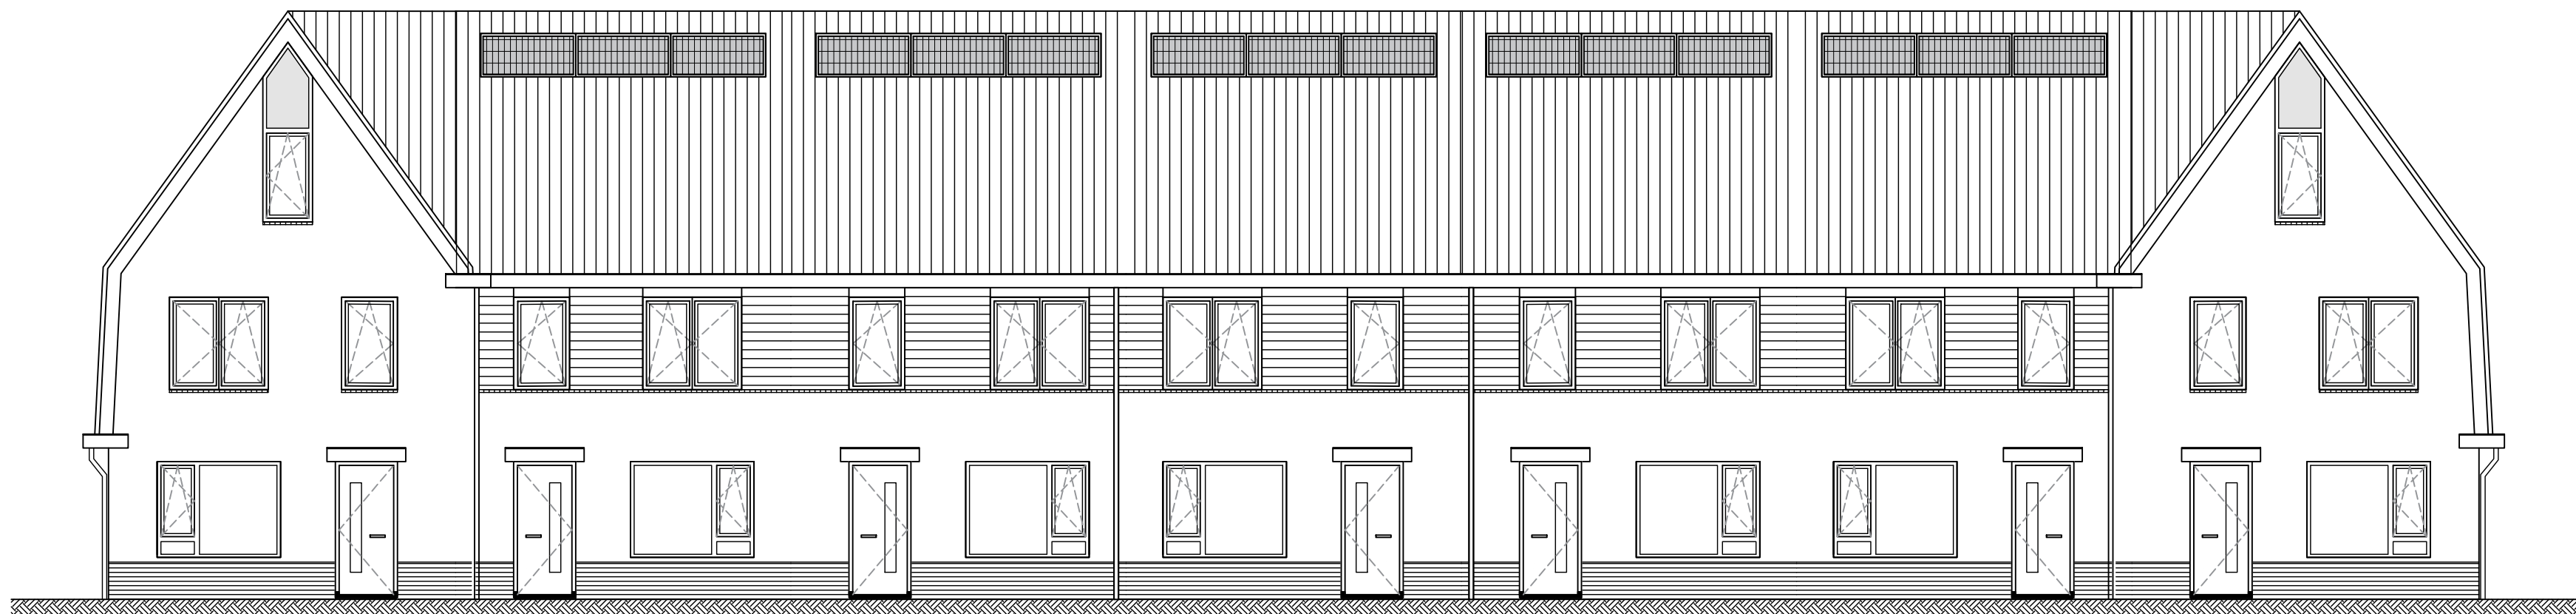

Bwnr. 11
Type B-k getekend

Bwnr. 12
Type B getekend

Bwnr. 13
Type B getekend


Bwnr. 14
Type B gespiegeld

Bwnr. 15
Type B getekend

Bwnr. 16
Type B gespiegeld


Bwnr. 17
Type B-k gespiegeld

Zuid-west gevel

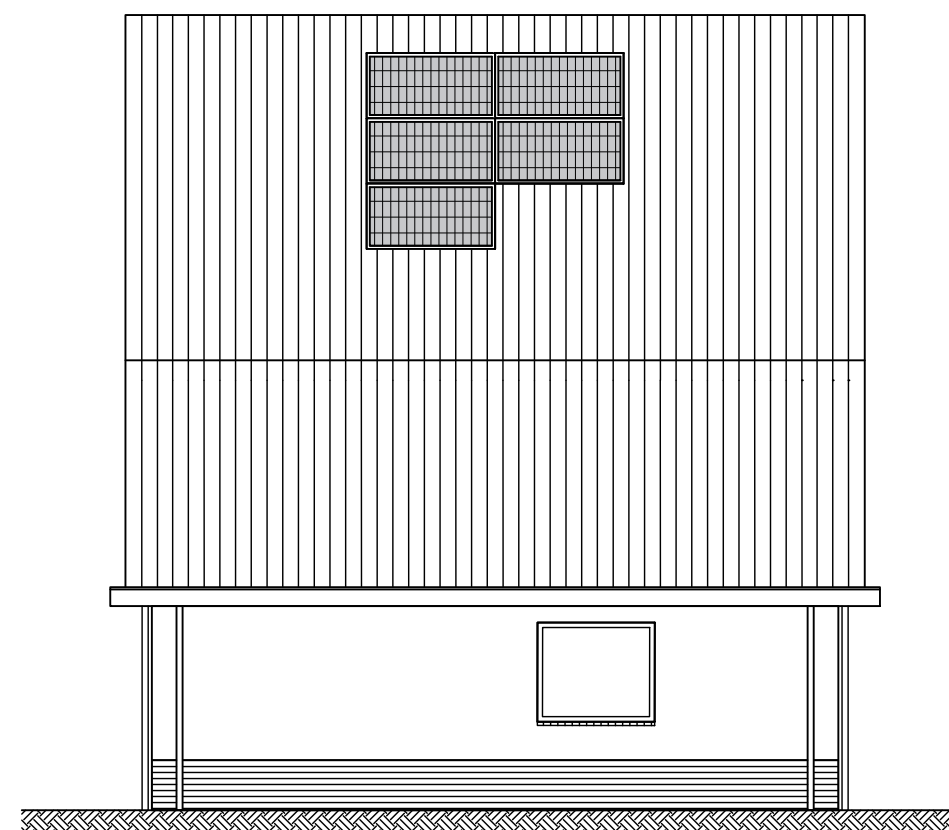

Zijgevel
Bwnr. 17

Zuid-oost gevel

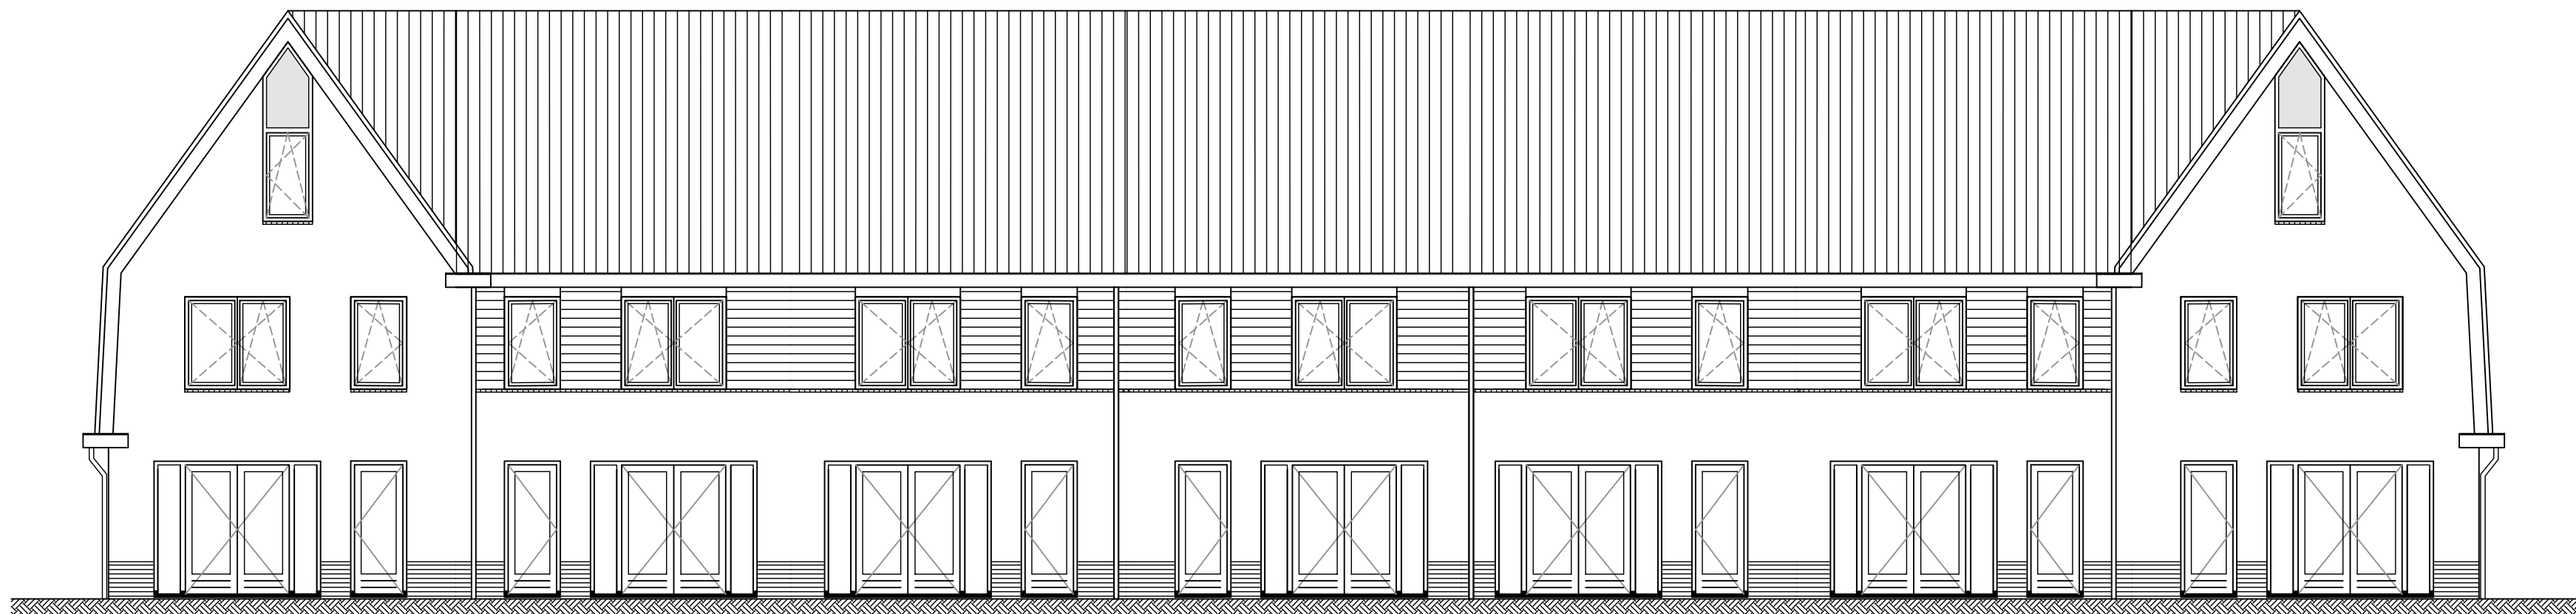

Bwnr. 17

Bwnr. 16

Bwnr. 15


Bwnr. 14

Bwnr. 13

Bwnr. 12

Bwnr. 11

Noord-oost gevel

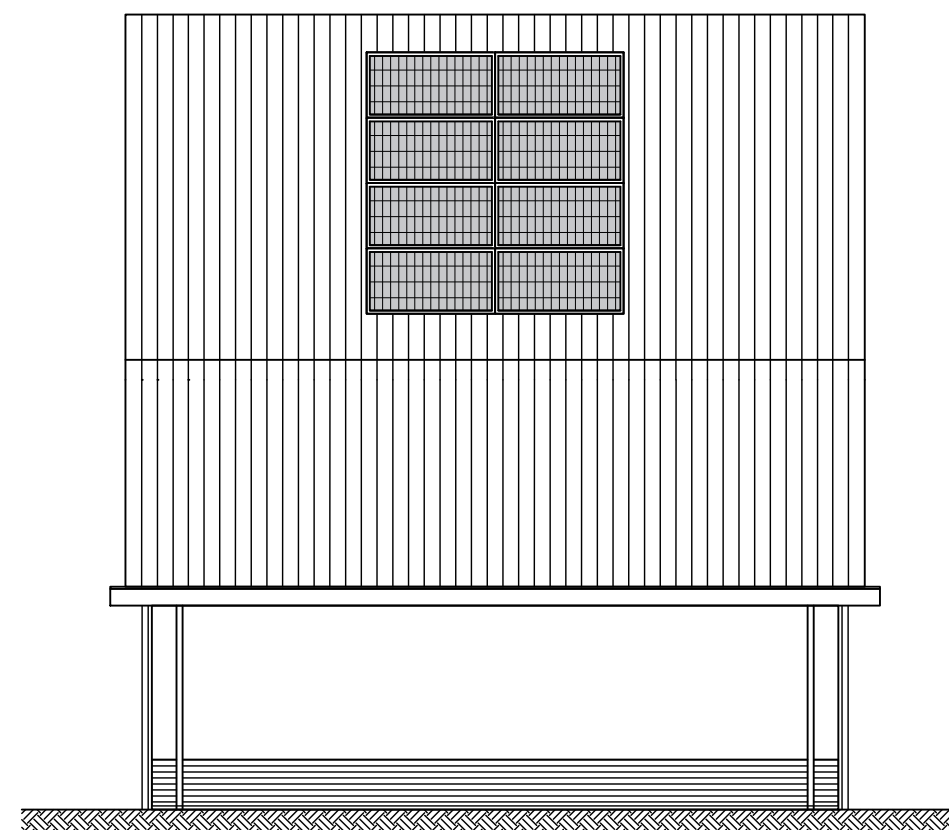

Zijgevel
Bwnr. 11

Noord-west gevel

Type B Bwnr. 11 t/m 17



Project
Startingerweg, Fase 2a

Projectadres
Startingerweg 27,
Akersloot

Opdrachtgever
Middenduyn Akersloot B.V.

Omschrijving
Gevels Type B Veld 1

Status
Verkoop

Schaal
1:100

Format
A2+ (694x420)



Gedrukt
WeMo

Datum
20-04-2023

Wijzigingsdatum

Projectnummer
00009

Tekeningnummer
VK-B-200 - Gevels

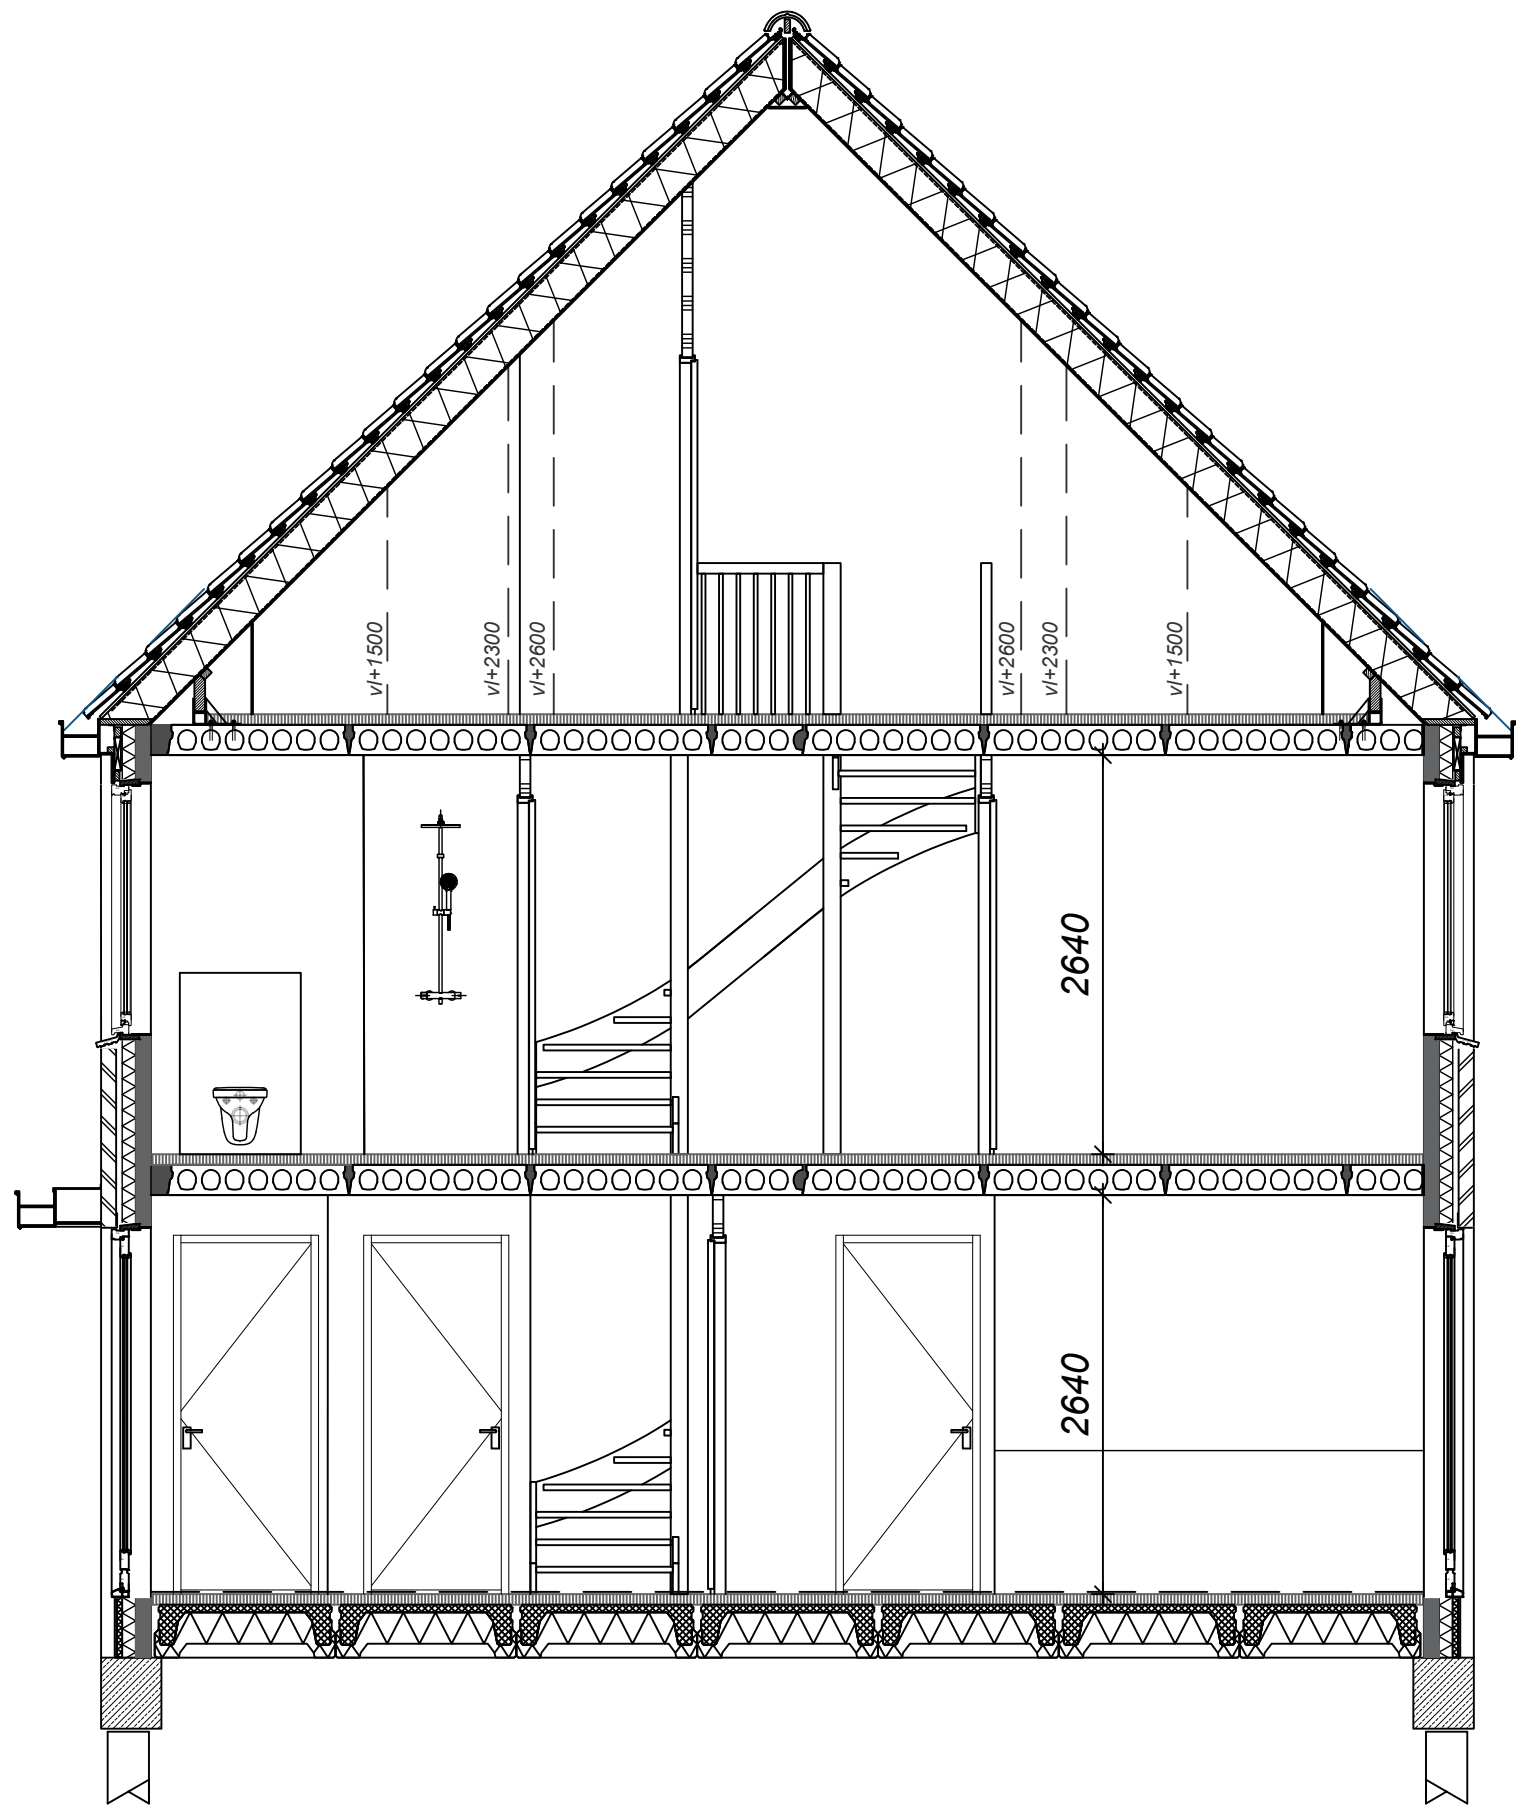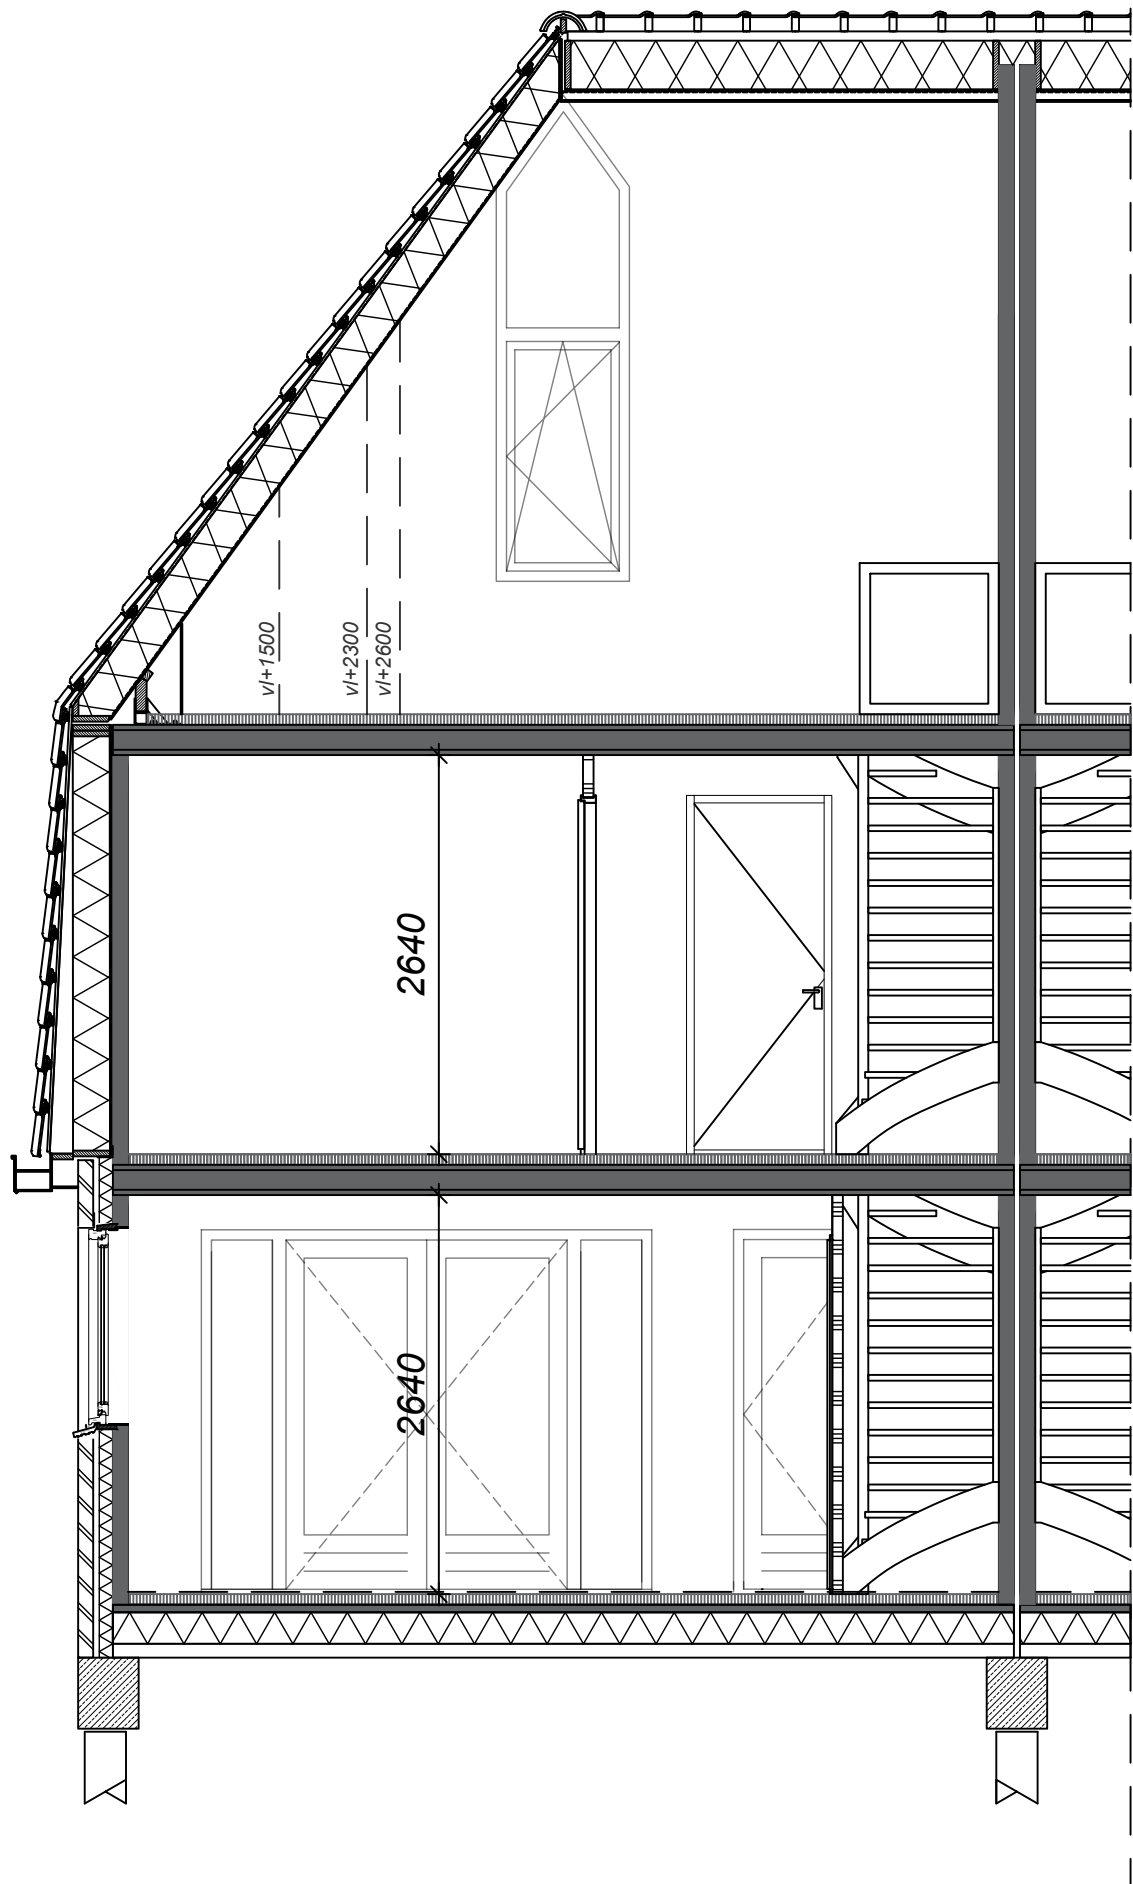

Project
Startingerweg, Fase 2a

Projectadres
Startingerweg 27,
Akersloot

Opdrachtgever
Middenduin Akersloot B.V.

Omschrijving
Doorsnede Type B

Status
Verkoop

Schaal
1:50

Formaat
A2

Gemaakt
WeMo

Datum
20-04-2023

Wijzigingsdatum

Projectnummer
00009

Tekeningnummer
VK.B-300 - Doorsneden