



# StartingerWeg

AKERSLOOT

## **Project**

00009 - Startingerweg Fase 2A

## **Projectadres**

Startingerweg, Akersloot

## **Omvat**

Verkooptekeningen

Veld 2 - Type C

Bwnr. 27 t/m 35

## **Datum**

20 April 23'


Bovenstaande afbeelding is een artist impression, hier kunnen geen rechten aan worden ontleend!

# Renvooi


## Algemeen

- \* Alle maatvoering aangegeven in millimeters (mm)
- \* Kleine wijzigingen voorbehouden
- \* Wijzigingen n.a.v. engineering installatie en constructie voorbehouden, posities en formaat leidingschachten n.t.b.
- \* Keukenopstelling, afzuigpunten en rookmelders indicatief weergegeven (plaats en afmeting)
- \* Warmtepomp, WTW, verdelers en dakdoorvoeren indicatief weergegeven (plaats en afmeting)
- \* PV-panelen volgens BENG-berekening, positie indicatief weergegeven.
- \* Kleuren en materialen volgens "Kleur- Materiaalstaat"
- \* Aan deze tekeningen kunnen geen rechten worden ontleend


## Bouwkundig

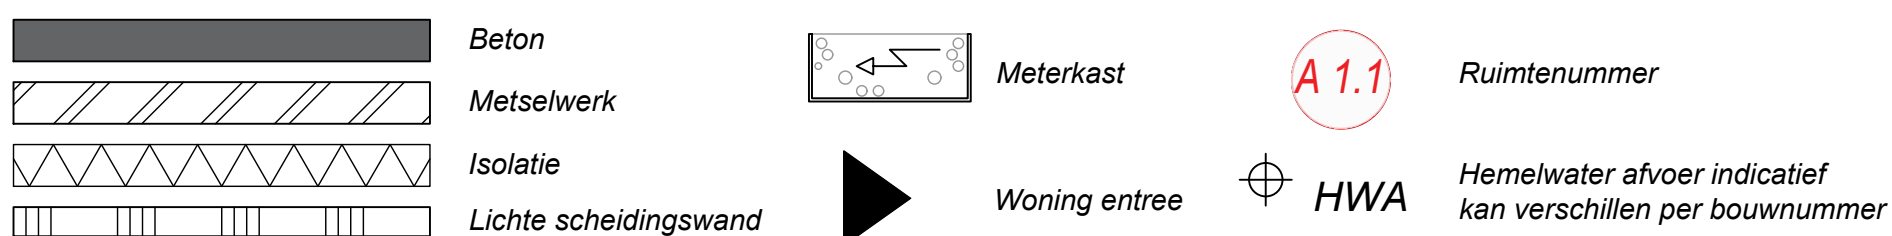

## Electrotechnische installaties

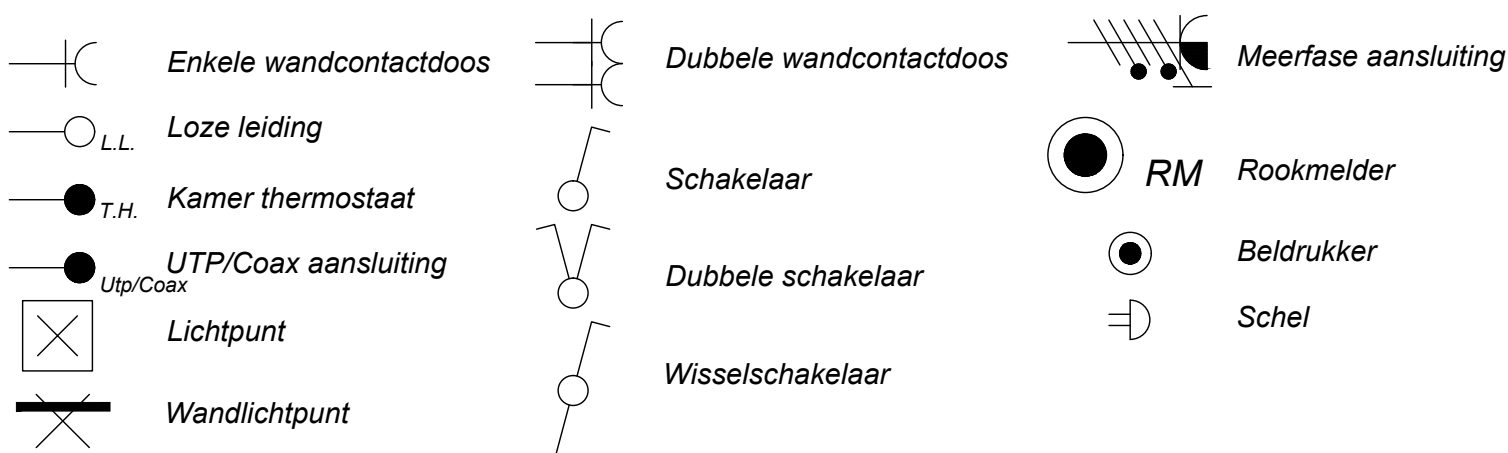


## Overige installaties

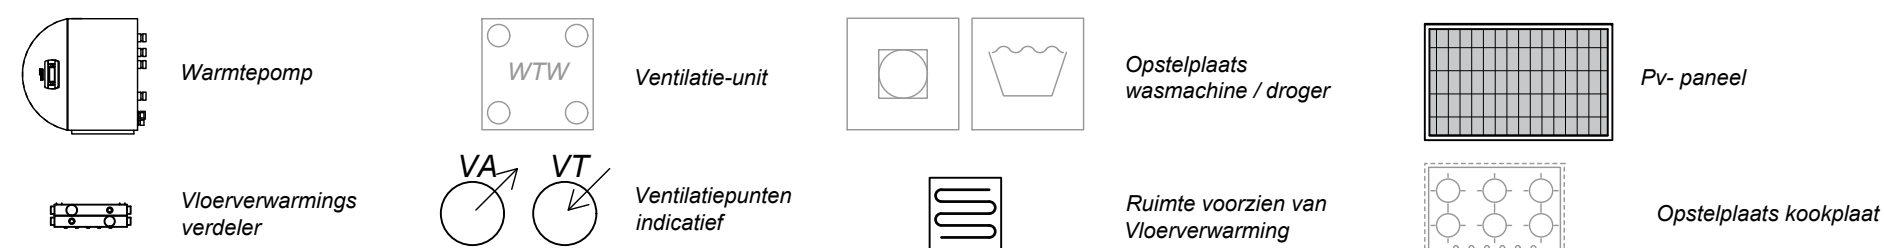


StartingerWeg  
AKERSLOOT

**Type C-k getekend**  
**Kopwoning begane grond**  
**Bwnr. 27**

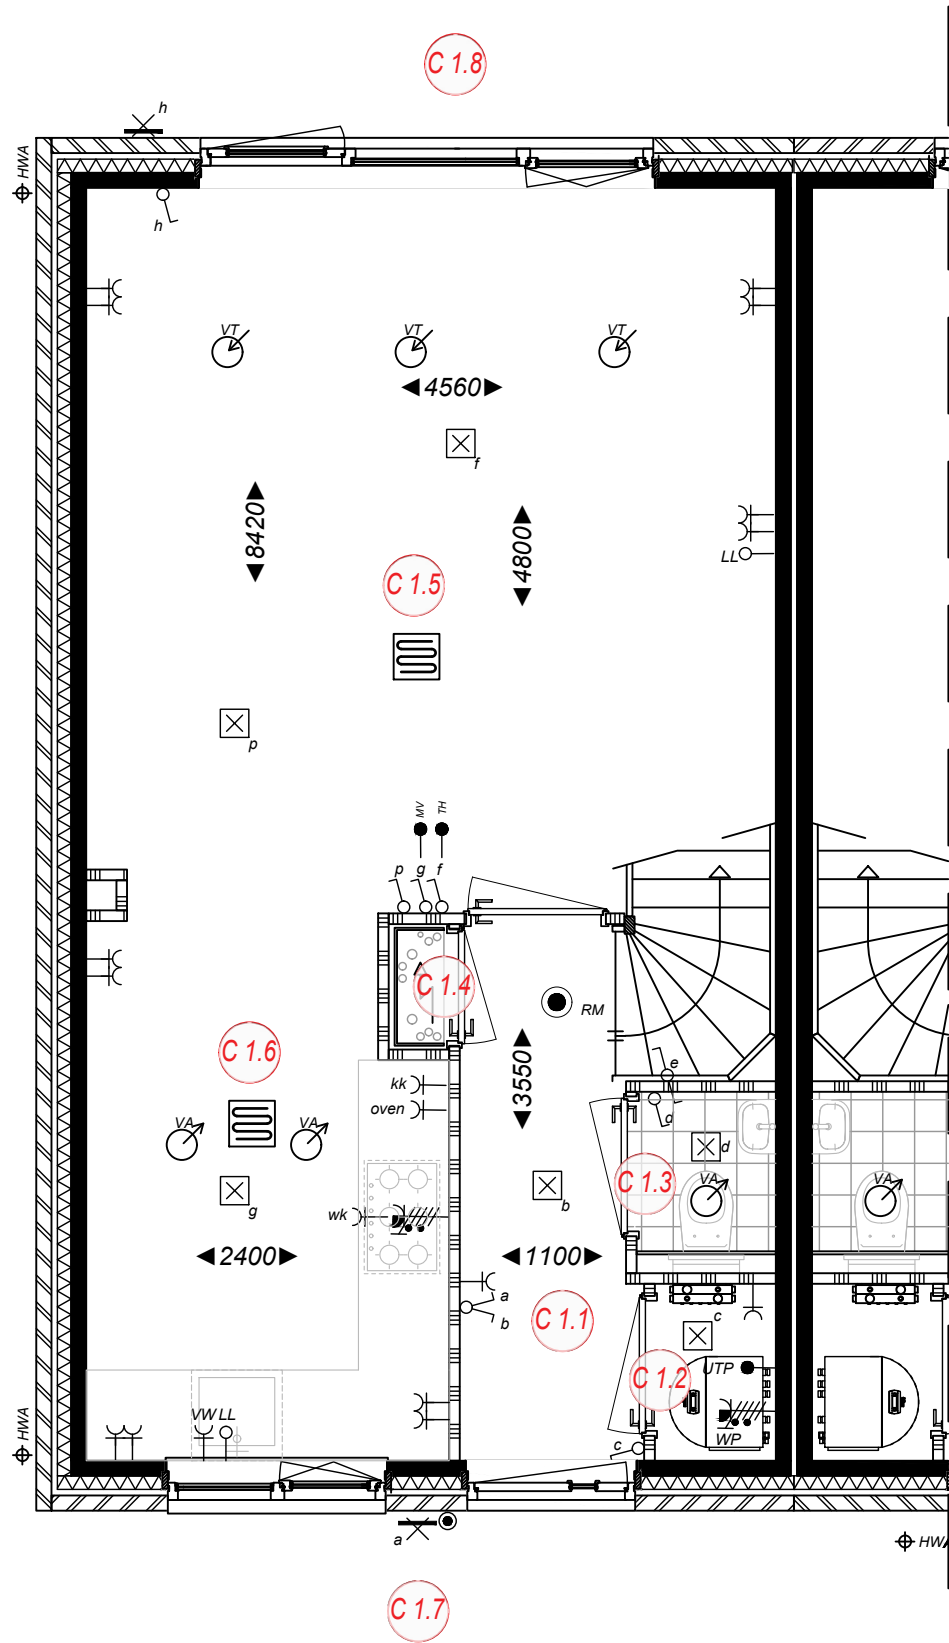

**Ruimtebenaming**

- C 1.1 Hal
- C 1.2 Techniek
- C 1.3 Toilet
- C 1.4 Meterkast
- C 1.5 Woonkamer
- C 1.6 Keuken
- C 1.7 Voortuin
- C 1.8 Achtertuin

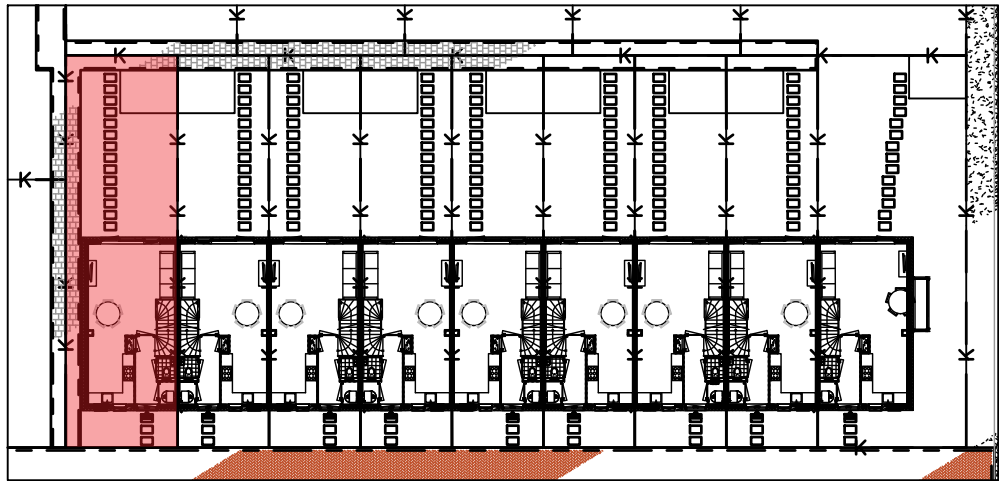


Project  
Startingerweg, Fase 2a  
Projectadres  
Startingerweg 27, Akersloot  
Opdrachtgever  
Middenduin Akersloot B.V.

Omschrijving  
Plattegrond begane grond  
Type C-k hoekwoning  
Status  
Verkoop  
Schaal  
1:50  
Formaat  
A3  
Getekend  
WeMo

Datum  
20-04-2023  
Wijzigingsdatum  
Projectnummer  
00009  
Tekeningnummer  
VK.100-CK

Type C-k getekend  
Kopwoning 1ste verdieping  
Bwnr. 27

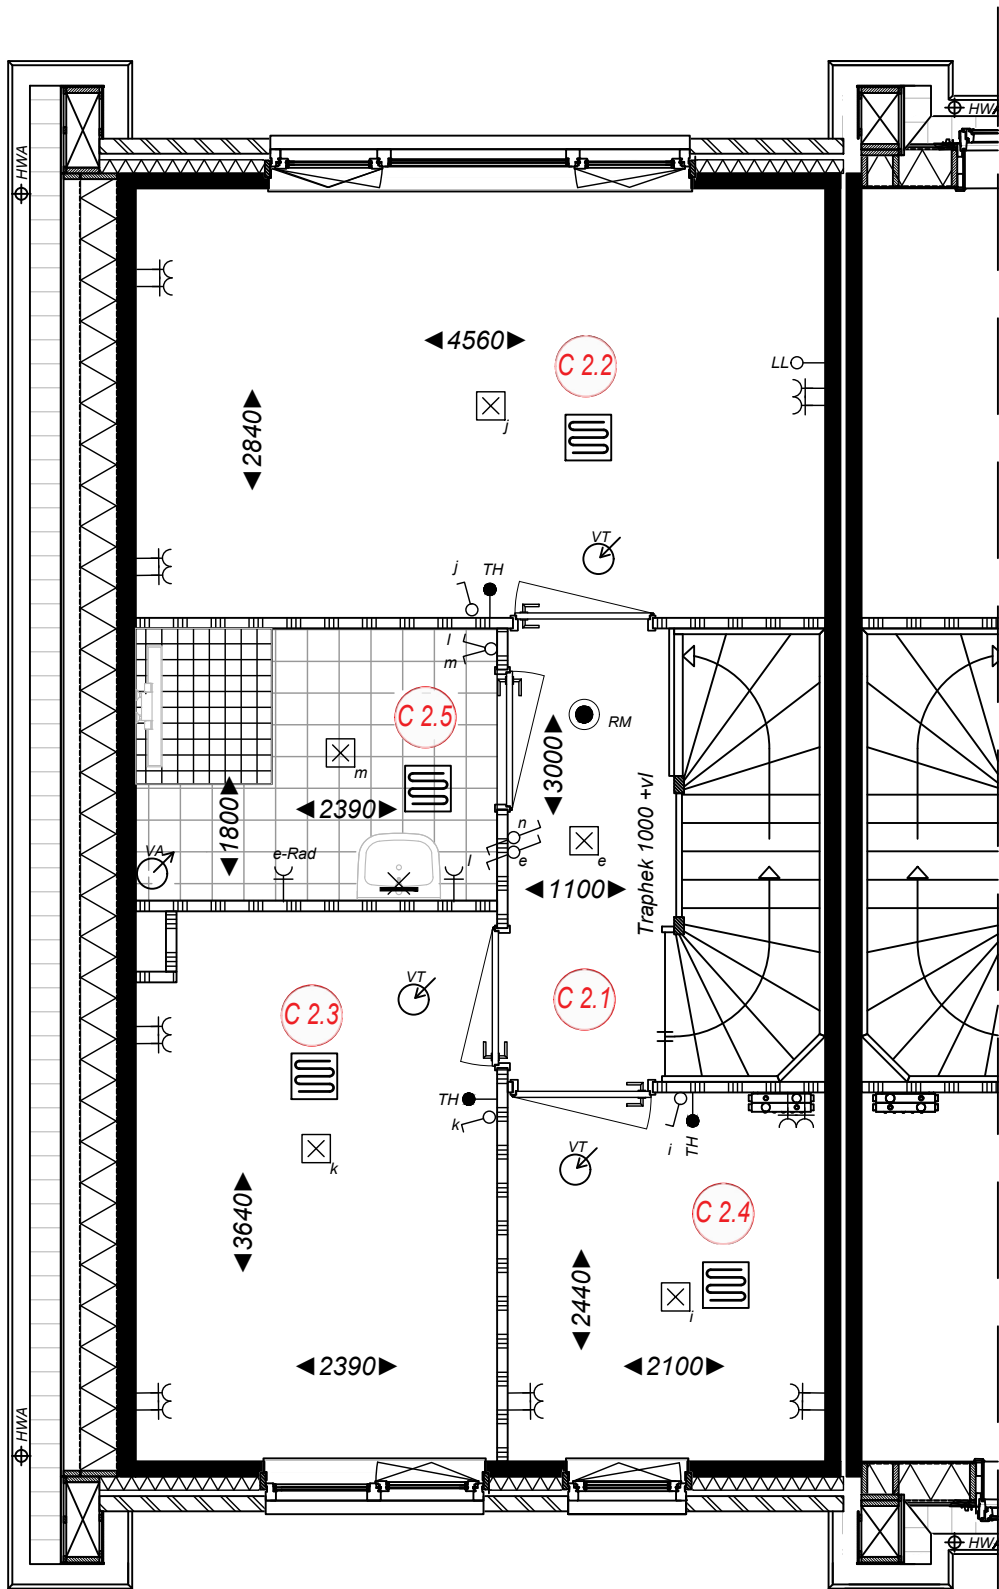

*Ruimtebenaming*

- C 2.1 Overloop
- C 2.2 Slaapkamer 1
- C 2.3 Slaapkamer 2
- C 2.4 Slaapkamer 3
- C 2.5 Badkamer




Project  
Startingerweg, Fase 2a  
Projectadres  
Startingerweg 27, Akersloot  
Opdrachtgever  
Middenduin Akersloot B.V.

Omschrijving  
Plattegrond 1ste verdieping  
Type C-k hoekwoning  
Status  
Verkoop  
Schaal  
1:50  
Formaat  
A3  
Getekend  
WeMo

Datum  
20-04-2023  
Wijzigingsdatum  
Projectnummer  
00009  
Tekeningnummer  
VK.101-CK

**Type C-k getekend**  
**Kopwoning zolder**  
**Bwnr. 27**

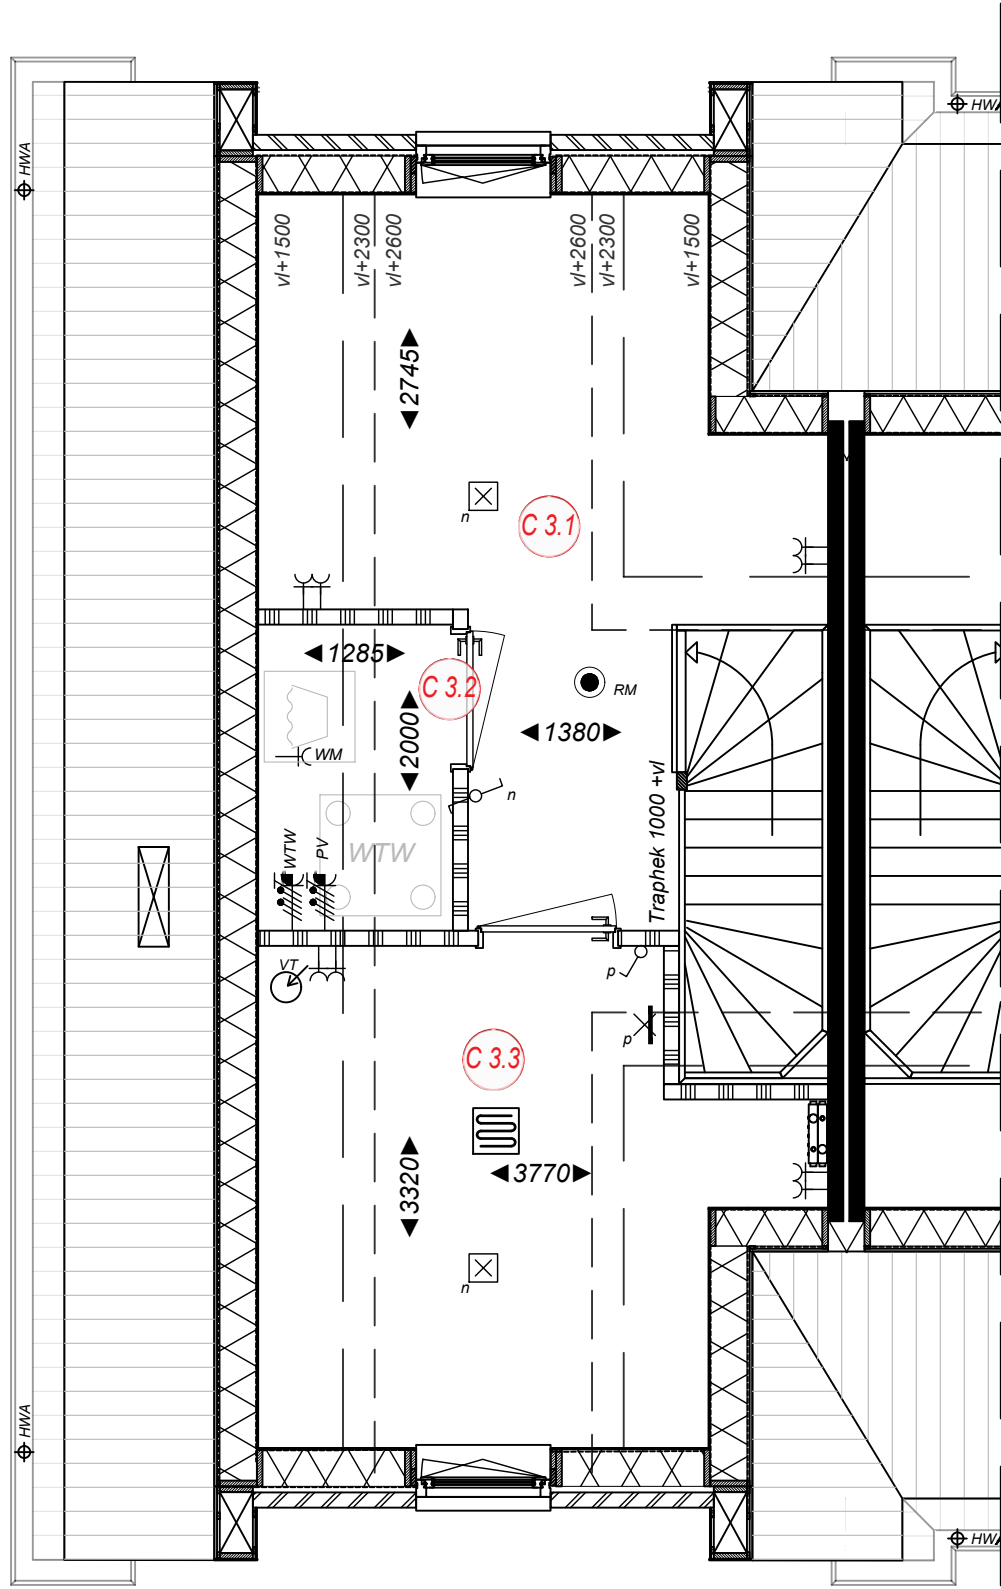

**Ruimtebenaming**

- C 3.1** Zolder
- C 3.2** Techniek
- C 3.3** Zolderkamer




Project  
Startingerweg, Fase 2a  
Projectadres  
Startingerweg 27, Akersloot  
Opdrachtgever  
Middenduin Akersloot B.V.

Omschrijving  
Plattegrond zolder  
Type C-k hoekwoning  
Status  
Verkoop  
Schaal  
1:50  
Formaat  
A3  
Getekend  
WeMo

Datum  
20-04-2023  
Wijzigingsdatum  
Projectnummer  
00009  
Tekeningnummer  
VK.102-CK

Type C-k getekend  
Kopwoning dakaanzicht  
Bwnr. 27

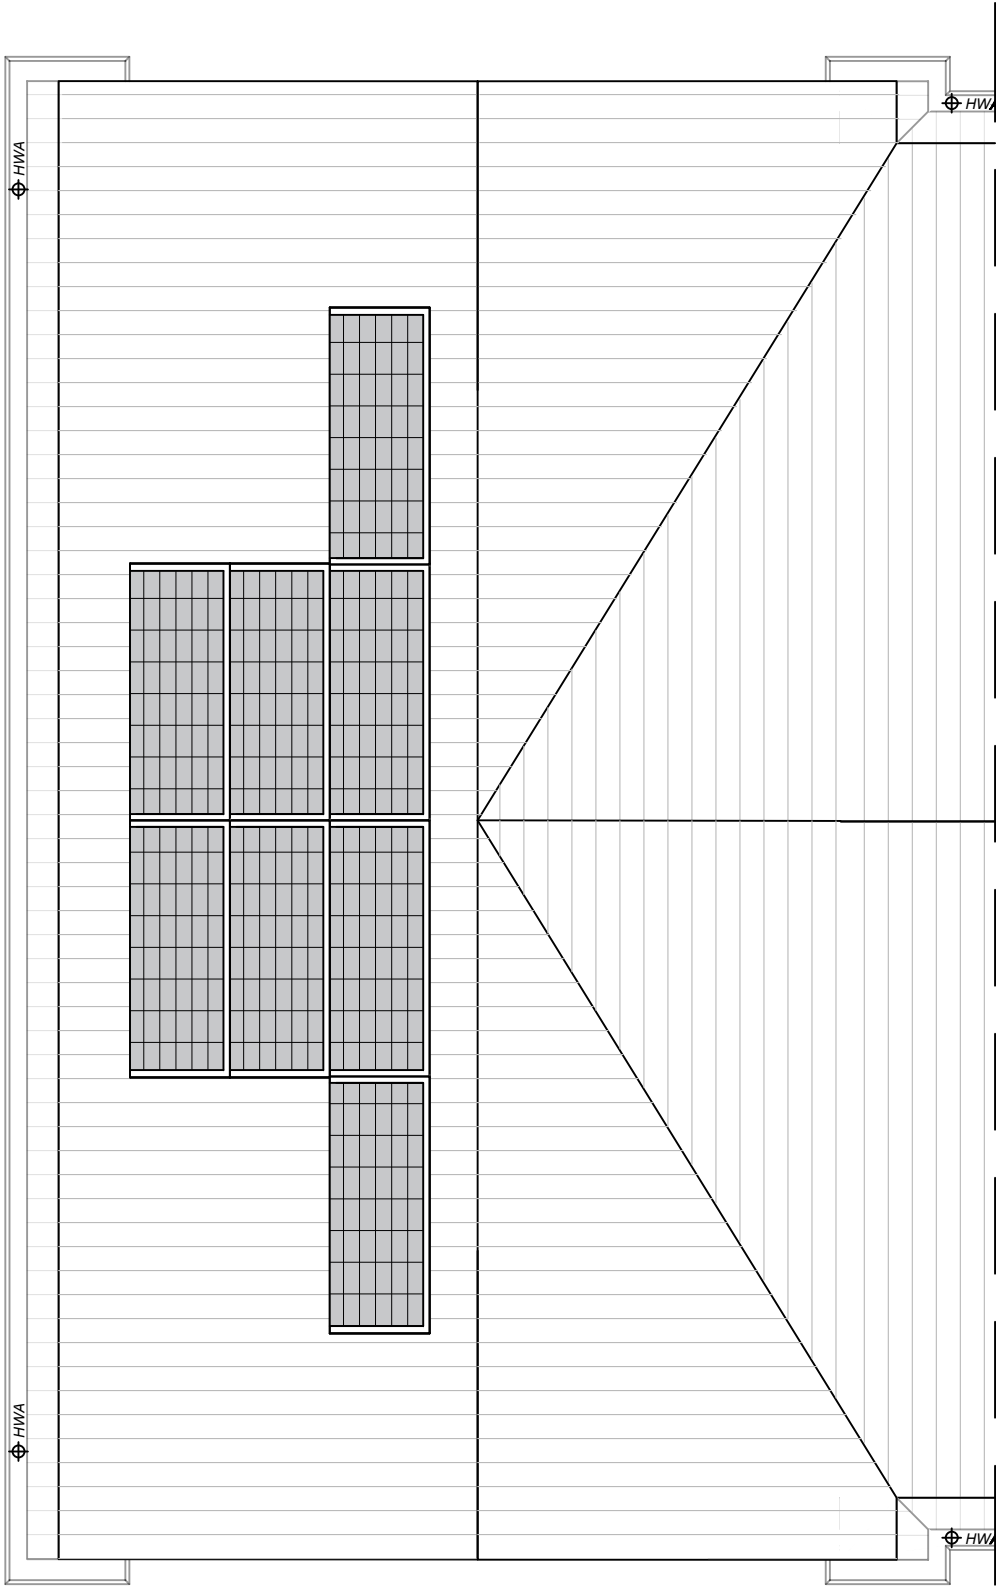


Project  
Startingerweg, Fase 2a  
Projectadres  
Startingerweg 27, Akersloot  
Opdrachtgever  
Middenduin Akersloot B.V.

Omschrijving  
Dakaanzicht  
Type C-k hoekwoning  
Status  
Verkoop  
Schaal  
1:50  
Formaat  
A3  
Getekend  
WeMo


Datum  
20-04-2023  
Wijzigingsdatum  
Projectnummer  
00009  
Tekeningnummer  
VK.103-CK

Type C getekend  
Tussenwoning begane grond  
Bwnr. 28, 30, 32 en 34

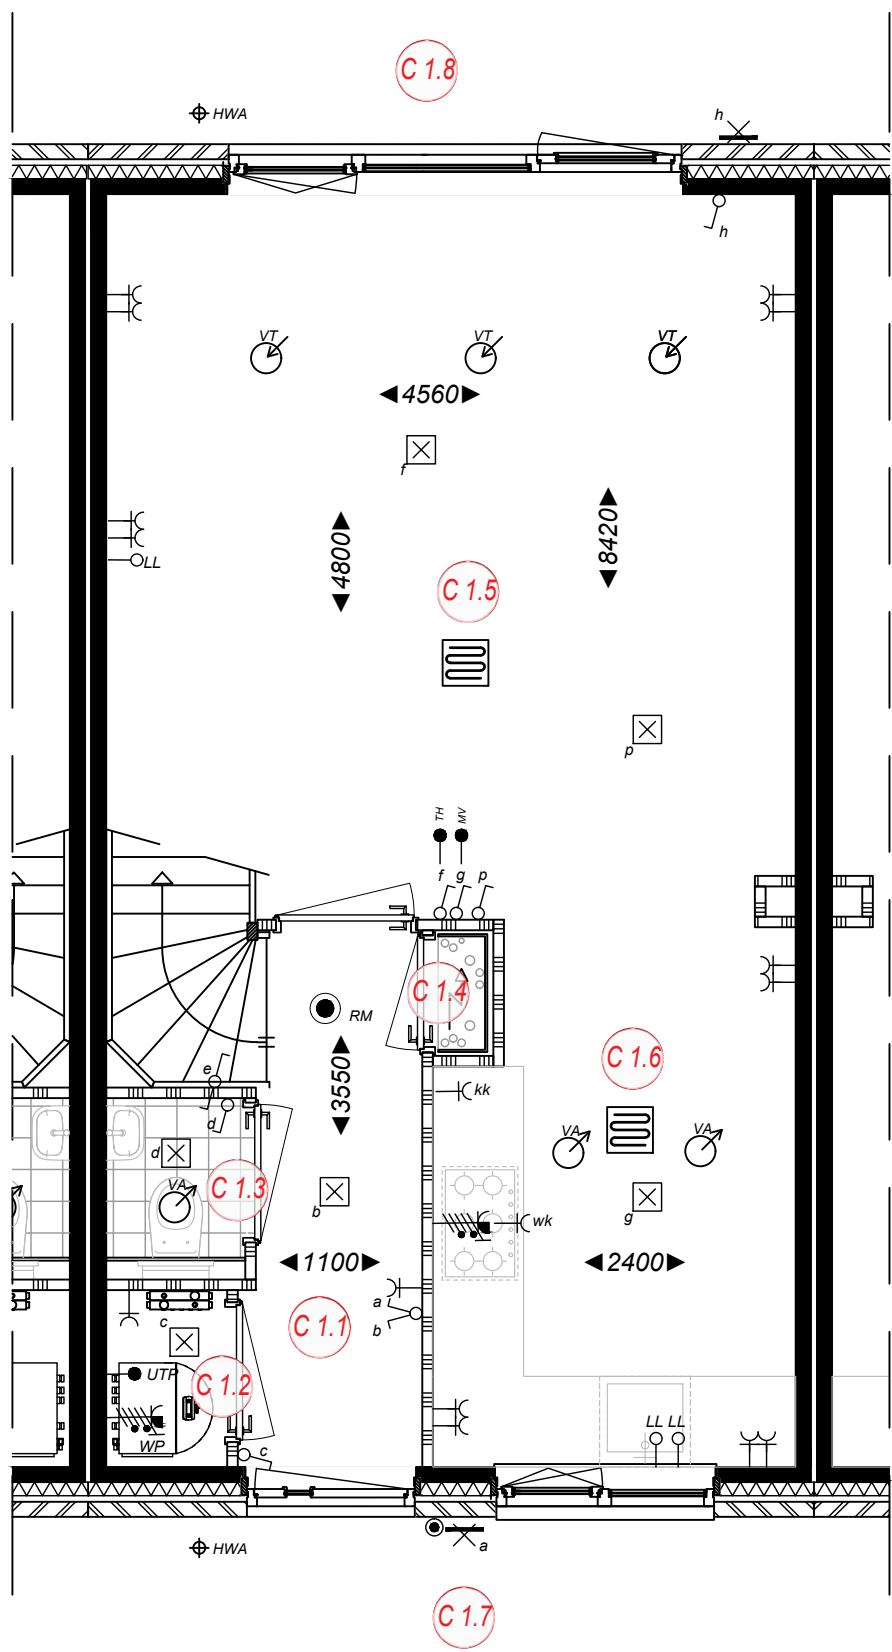

Ruimtebenaming

- C 1.1 Hal
- C 1.2 Techniek
- C 1.3 Toilet
- C 1.4 Meterkast
- C 1.5 Woonkamer
- C 1.6 Keuken
- C 1.7 Voortuin
- C 1.8 Achtertuin

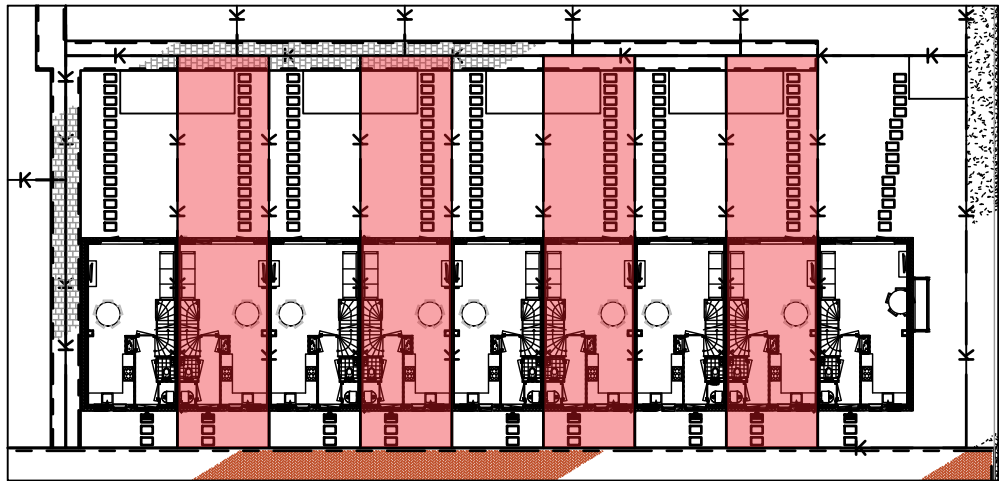


Project  
Startingerweg, Fase 2a  
Projectadres  
Startingerweg 27, Akersloot  
Opdrachtgever  
Middenduin Akersloot B.V.

Omschrijving  
Plattegrond begane grond  
Type C Tussenwoning  
Status  
Verkoop  
Schaal  
1:50  
Formaat  
A3  
Getekend  
WeMo

Datum  
20-04-2023  
Wijzigingsdatum  
Projectnummer  
00009  
Tekeningnummer  
VK.100-C

**Type C getekend**  
**Tussenwoning 1ste verdieping**  
**Bwnr. 28, 30, 32 en 34**

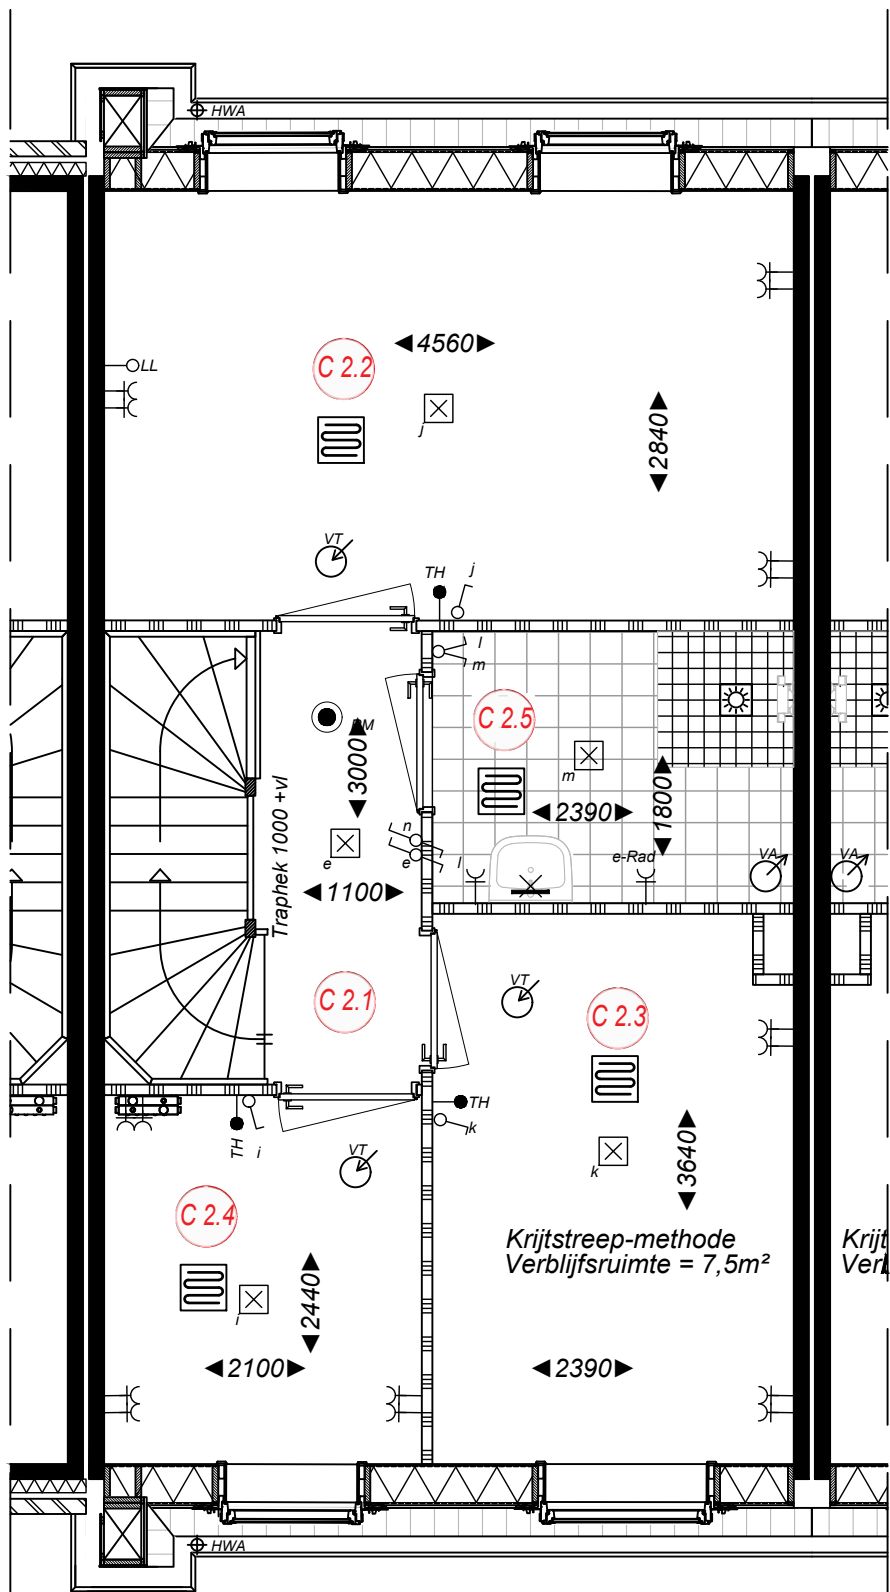

**Ruimtebenaming**

- C 2.1 Overloop
- C 2.2 Slaapkamer 1
- C 2.3 Slaapkamer 2
- C 2.4 Slaapkamer 3
- C 2.5 Badkamer




Project  
Startingerweg, Fase 2a  
Projectadres  
Startingerweg 27, Akersloot  
Opdrachtgever  
Middenduin Akersloot B.V.

Omschrijving  
Plattegrond 1ste verdieping  
Type C Tussenwoning  
Status  
Verkoop  
Schaal  
1:50  
Formaat  
A3  
Getekend  
WeMo

Datum  
20-04-2023  
Wijzigingsdatum  
Projectnummer  
00009  
Tekeningnummer  
VK.101-C

Type C getekend  
Tussenwoning zolder  
Bwnr. 28, 30, 32 en 34

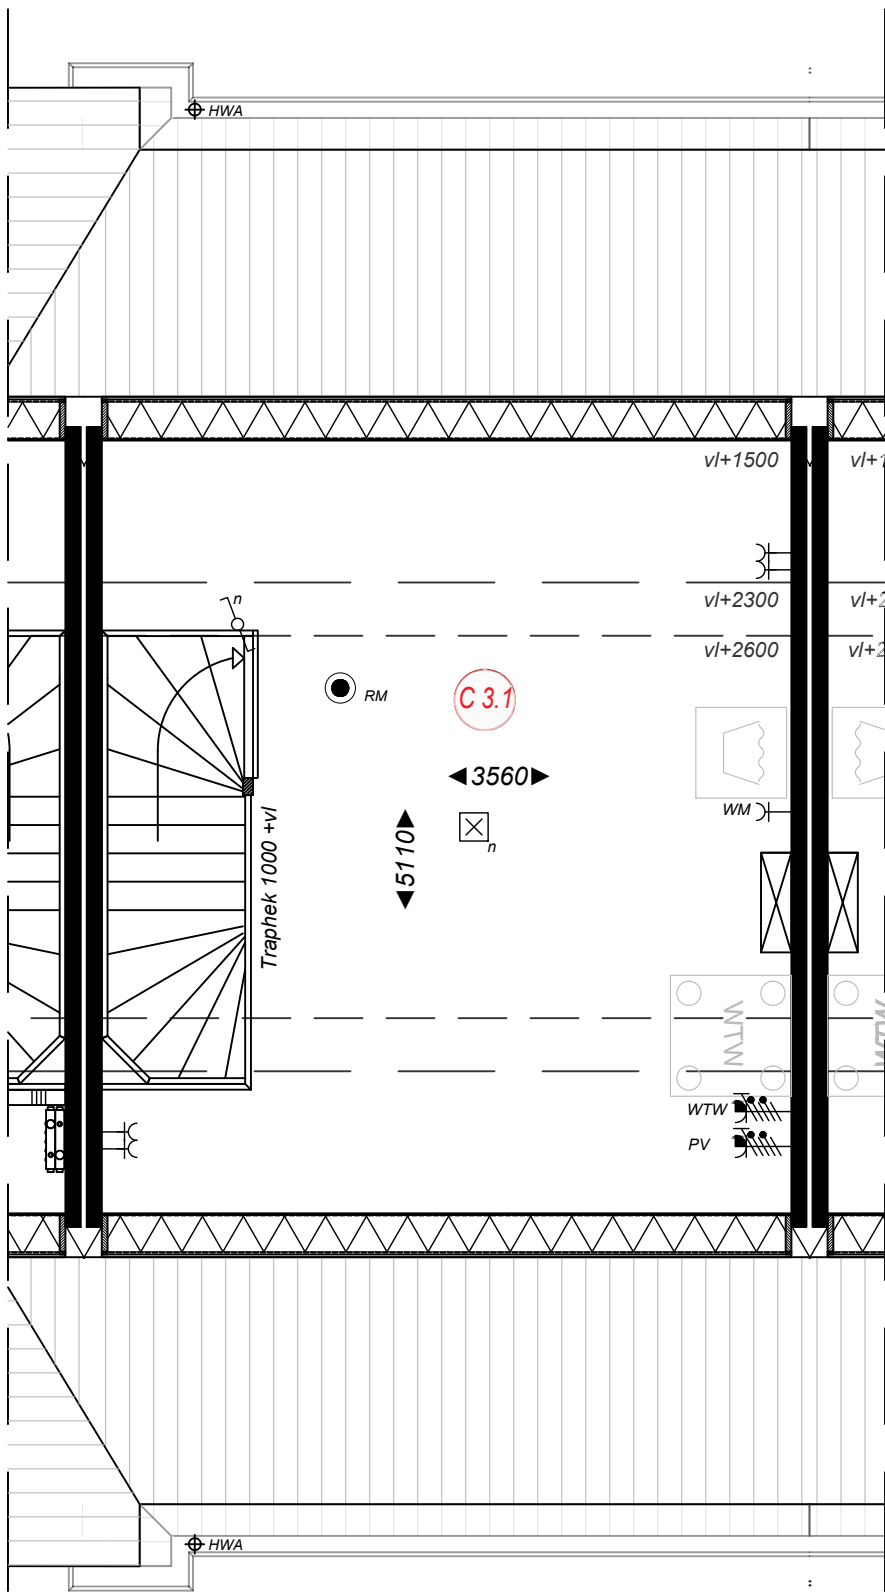

Ruimtebenaming

**C 3.1** Zolder




Project  
Startingerweg, Fase 2a  
Projectadres  
Startingerweg 27, Akersloot  
Opdrachtgever  
Middenduin Akersloot B.V.

Omschrijving  
Plattegrond zolder  
Type C Tussenwoning  
Status  
Verkoop  
Schaal  
1:50  
Formaat  
A3  
Getekend  
WeMo

Datum  
20-04-2023  
Wijzigingsdatum  
Projectnummer  
00009  
Tekeningnummer  
VK.102-C

Type C getekend  
Tussenwoning dakaanzicht  
Bwnr. 28, 30, 32 en 34

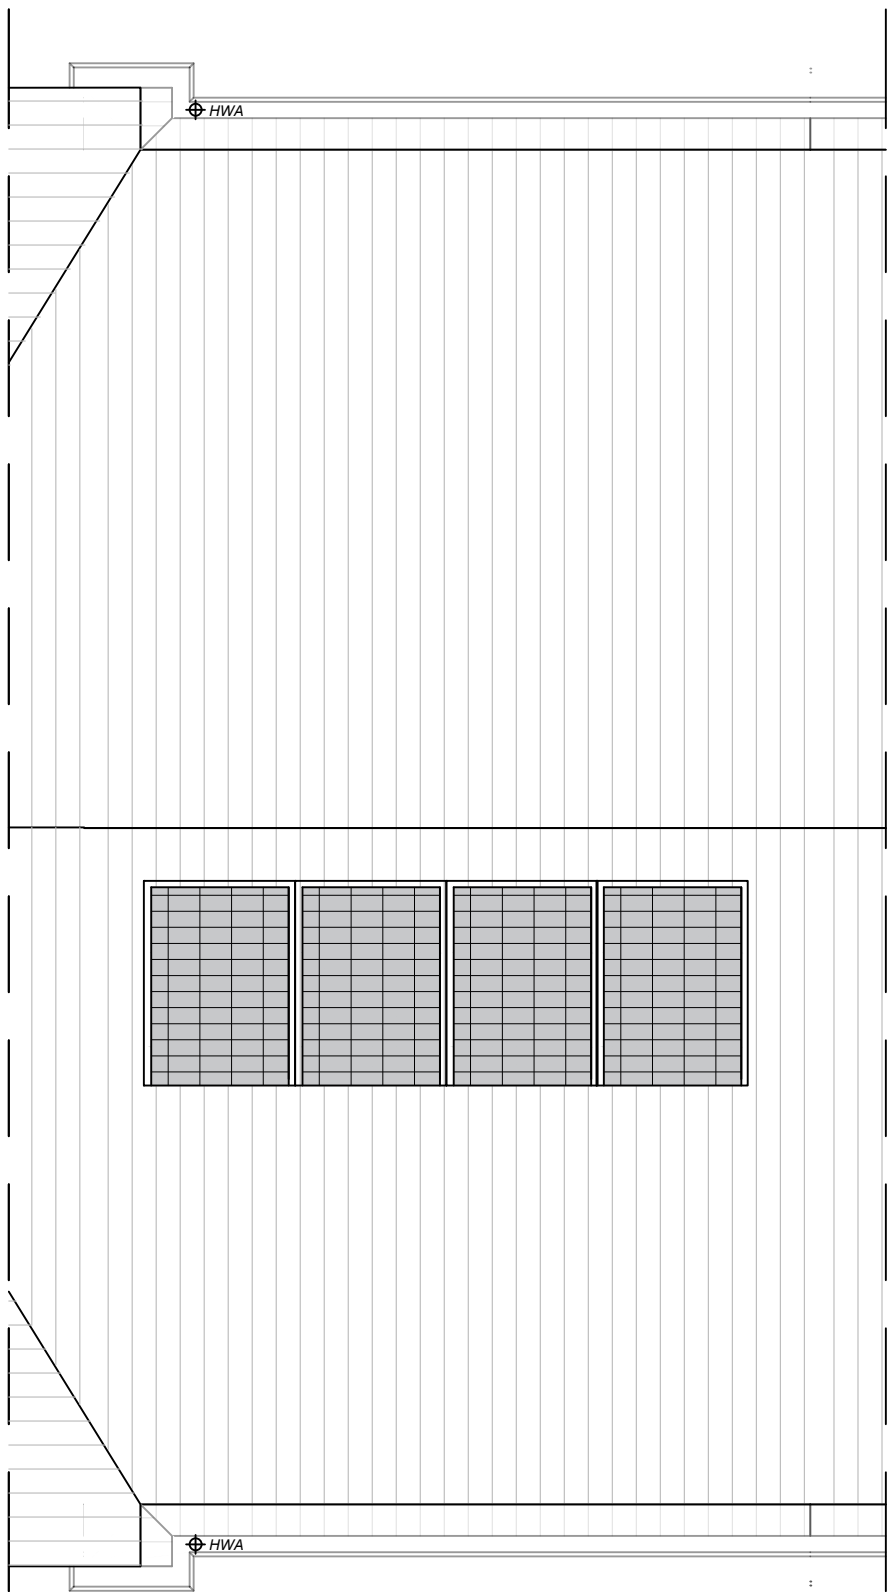


Project  
Startingerweg, Fase 2a  
Projectadres  
Startingerweg 27, Akersloot  
Opdrachtgever  
Middenduin Akersloot B.V.

Omschrijving  
Dakaanzicht  
Type C Tussenwoning  
Status  
Verkoop  
Schaal  
1:50  
Formaat  
A3  
Getekend  
WeMo


Datum  
20-04-2023  
Wijzigingsdatum  
Projectnummer  
00009  
Tekeningnummer  
VK.103-C

**Type C gespiegeld**  
**Tussenwoning begane grond**  
**Bwnr. 29, 31 en 33**

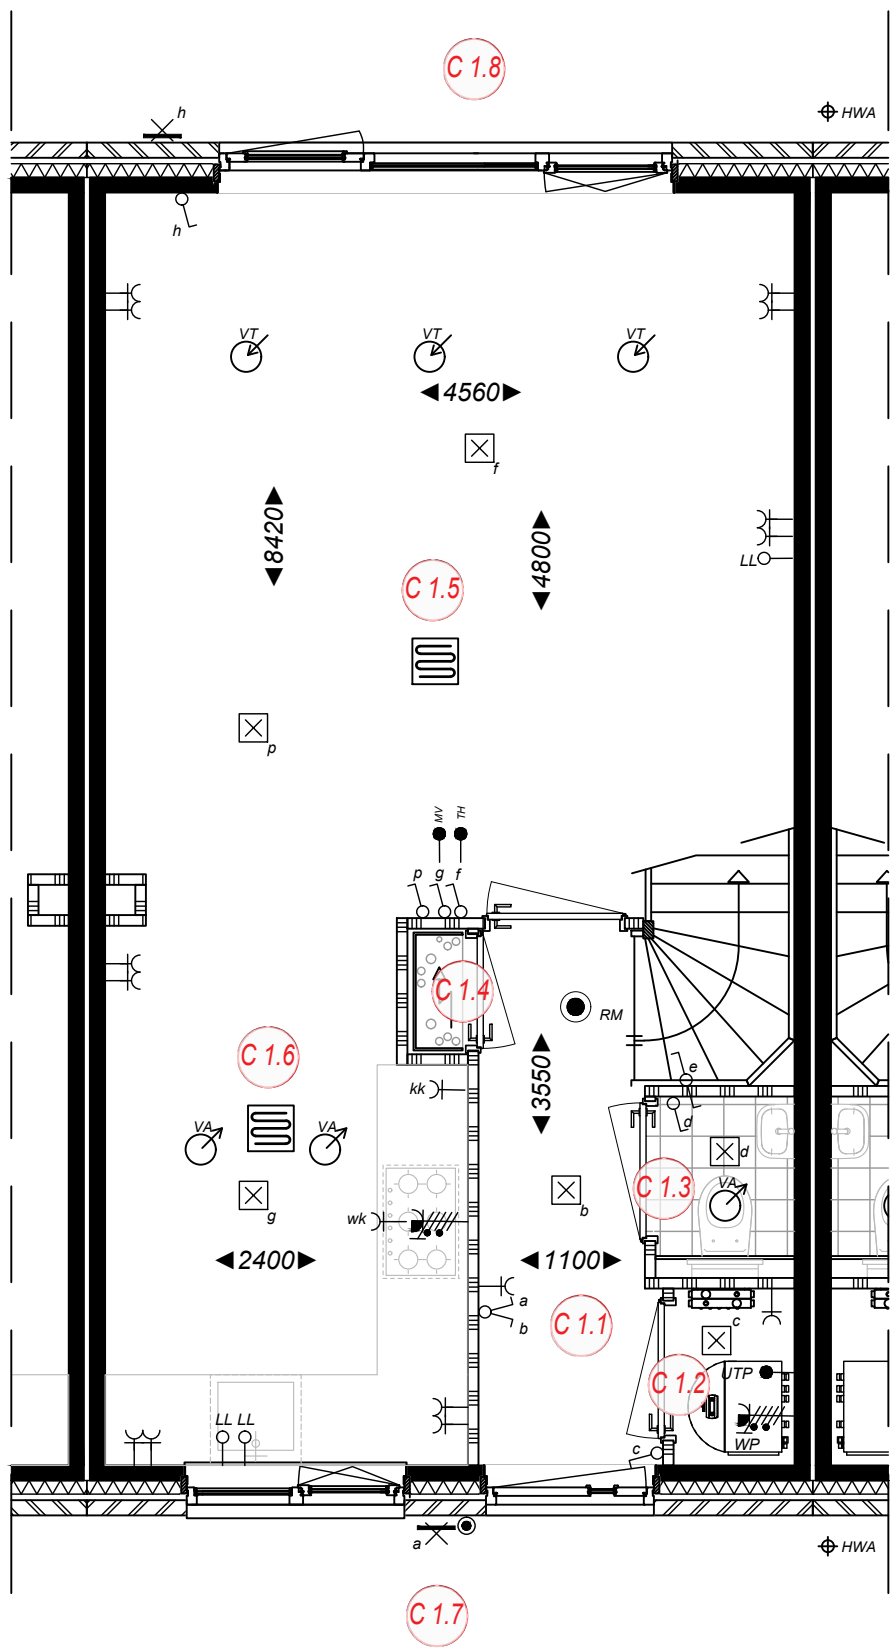

**Ruimtebenaming**

- C 1.1 Hal
- C 1.2 Techniek
- C 1.3 Toilet
- C 1.4 Meterkast
- C 1.5 Woonkamer
- C 1.6 Keuken
- C 1.7 Voortuin
- C 1.8 Achtertuin

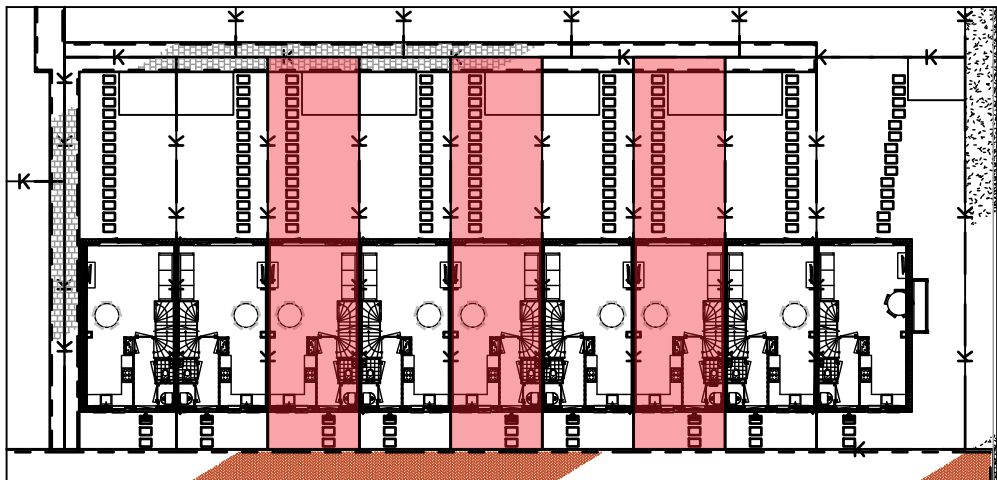


**StartingerWeg**  
AKERSLOOT

Project  
Startingerweg, Fase 2a  
Projectadres  
Startingerweg 27, Akersloot  
Opdrachtgever  
Middenduin Akersloot B.V.

Omschrijving  
Plattegrond begane grond  
Type C Tussenwoning gespiegeld  
Status  
Verkoop  
Schaal  
1:50  
Formaat  
A3  
Getekend  
WeMo

Datum  
20-04-2023  
Wijzigingsdatum  
Projectnummer  
00009  
Tekeningnummer  
VK.100-C.S

**Type C gespiegeld**  
**Tussenwoning 1ste verdieping**  
**Bwnr. 29, 31 en 33**

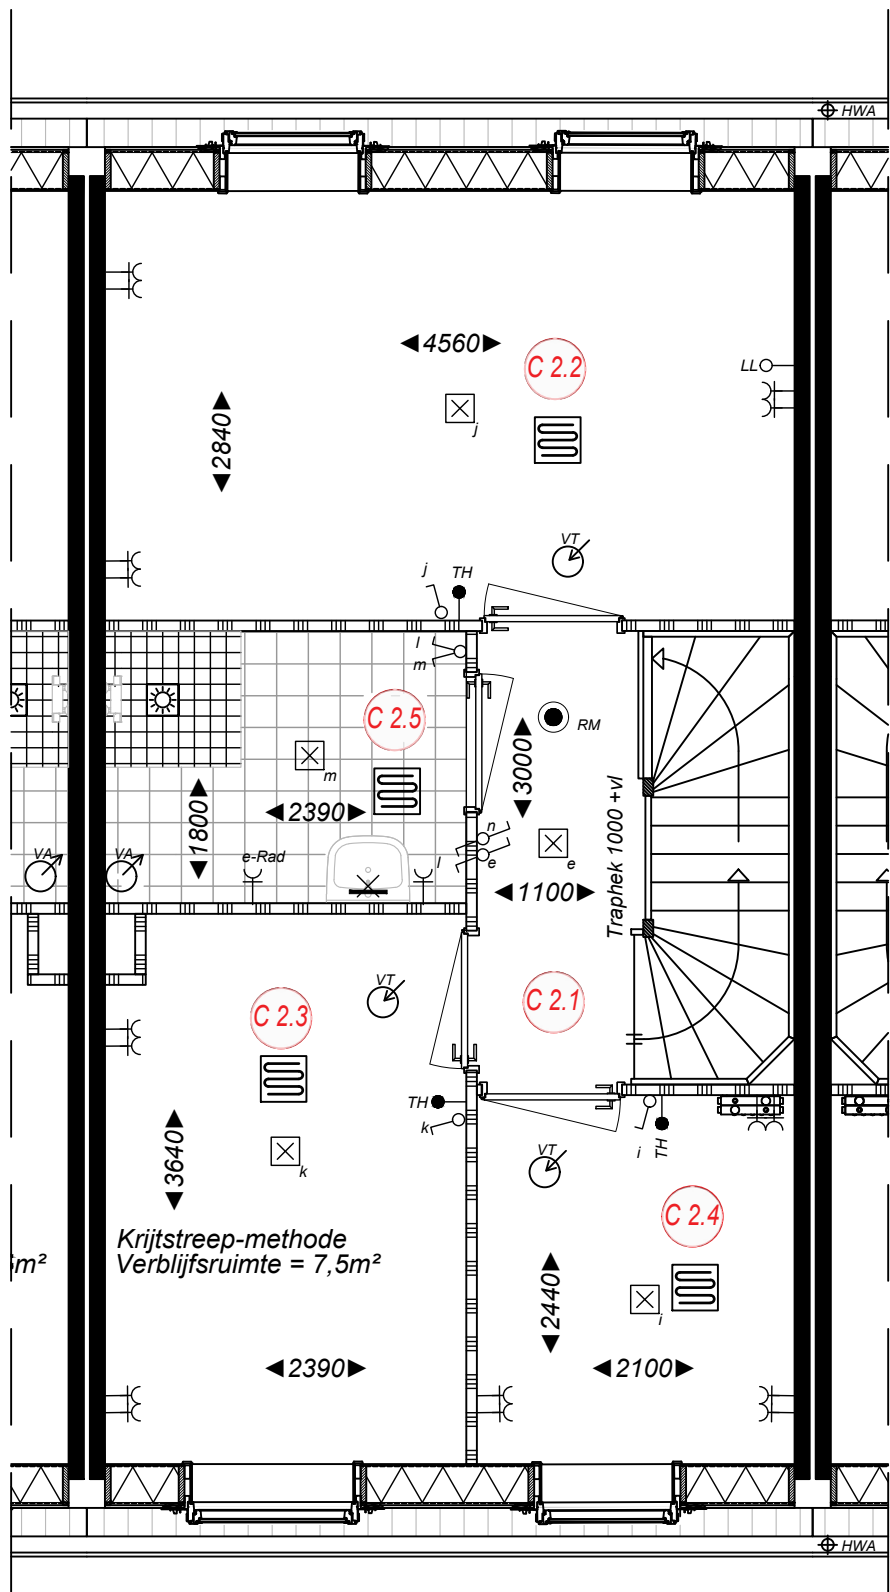

**Ruimtebenaming**

- C 2.1 Overloop
- C 2.2 Slaapkamer 1
- C 2.3 Slaapkamer 2
- C 2.4 Slaapkamer 3
- C 2.5 Badkamer




Project  
Startingerweg, Fase 2a  
Projectadres  
Startingerweg 27, Akersloot  
Opdrachtgever  
Middenduin Akersloot B.V.

Omschrijving  
Plattegrond 1ste verdieping  
Type C Tussenwoning gespiegeld  
Status  
Verkoop  
Schaal  
1:50  
Formaat  
A3  
Getekend  
WeMo

Datum  
20-04-2023  
Wijzigingsdatum  
Projectnummer  
00009  
Tekeningnummer  
VK.101-C.S

Type C gespiegeld  
Tussenwoning zolder  
Bwnr. 29, 31 en 33

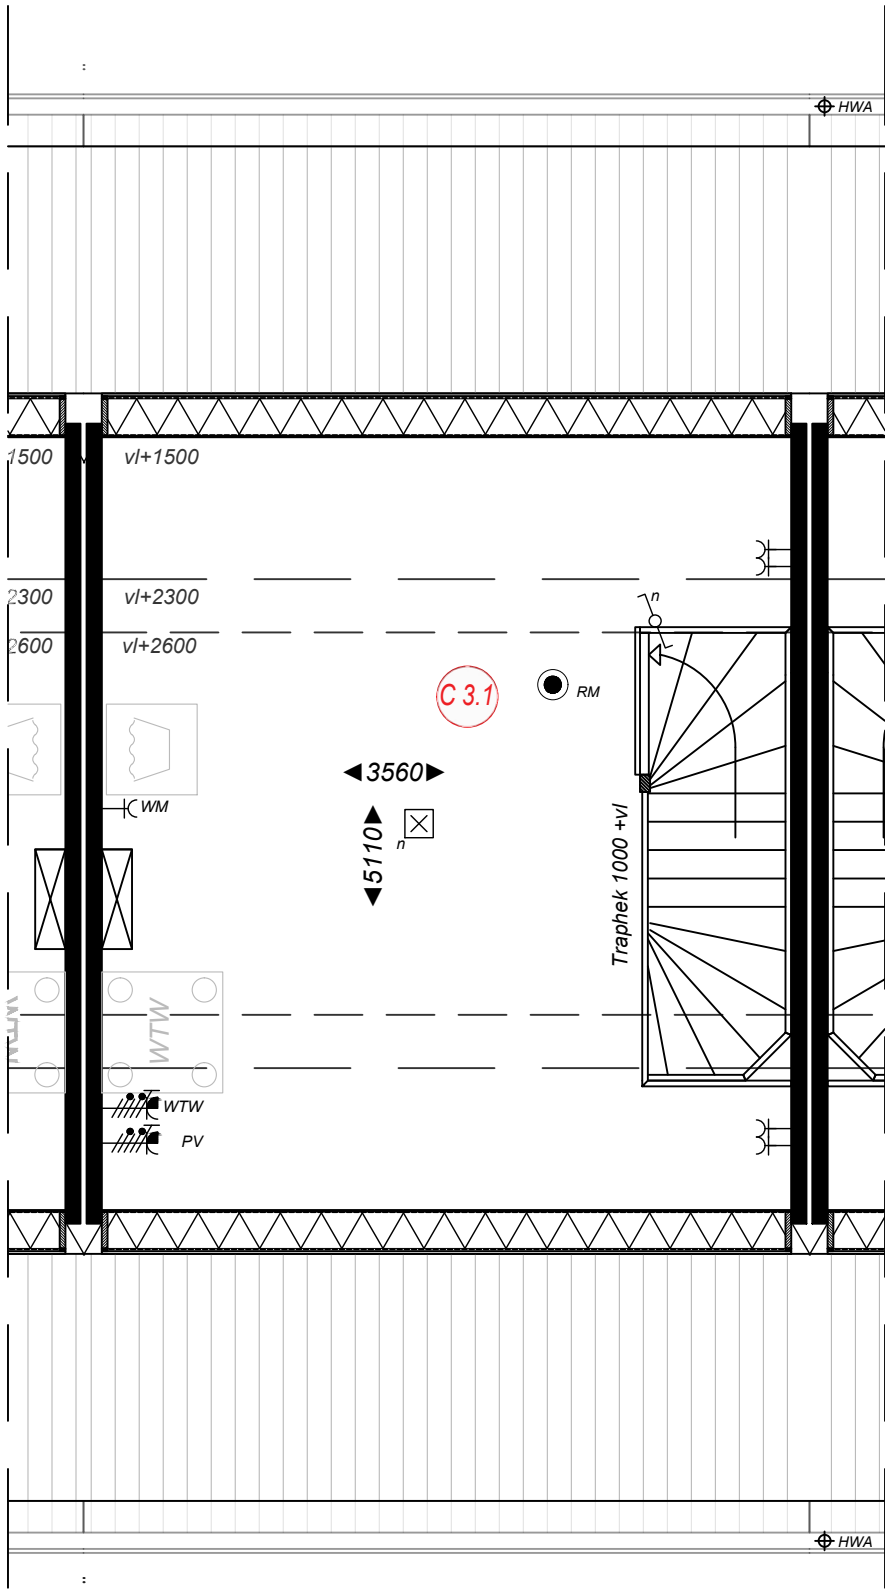

Ruimtebenaming

C 3.1 Zolder




Project  
Startingerweg, Fase 2a  
Projectadres  
Startingerweg 27, Akersloot  
Opdrachtgever  
Middenduin Akersloot B.V.

Omschrijving  
Plattegrond zolder  
Type C Tussenwoning gespiegeld  
Status  
Verkoop  
Schaal  
1:50  
Formaat  
A3  
Getekend  
WeMo

Datum  
20-04-2023  
Wijzigingsdatum  
Projectnummer  
00009  
Tekeningnummer  
VK.102-C.S

Type C gespiegeld  
Tussenwoning dakaanzicht  
Bwnr. 29, 31 en 33

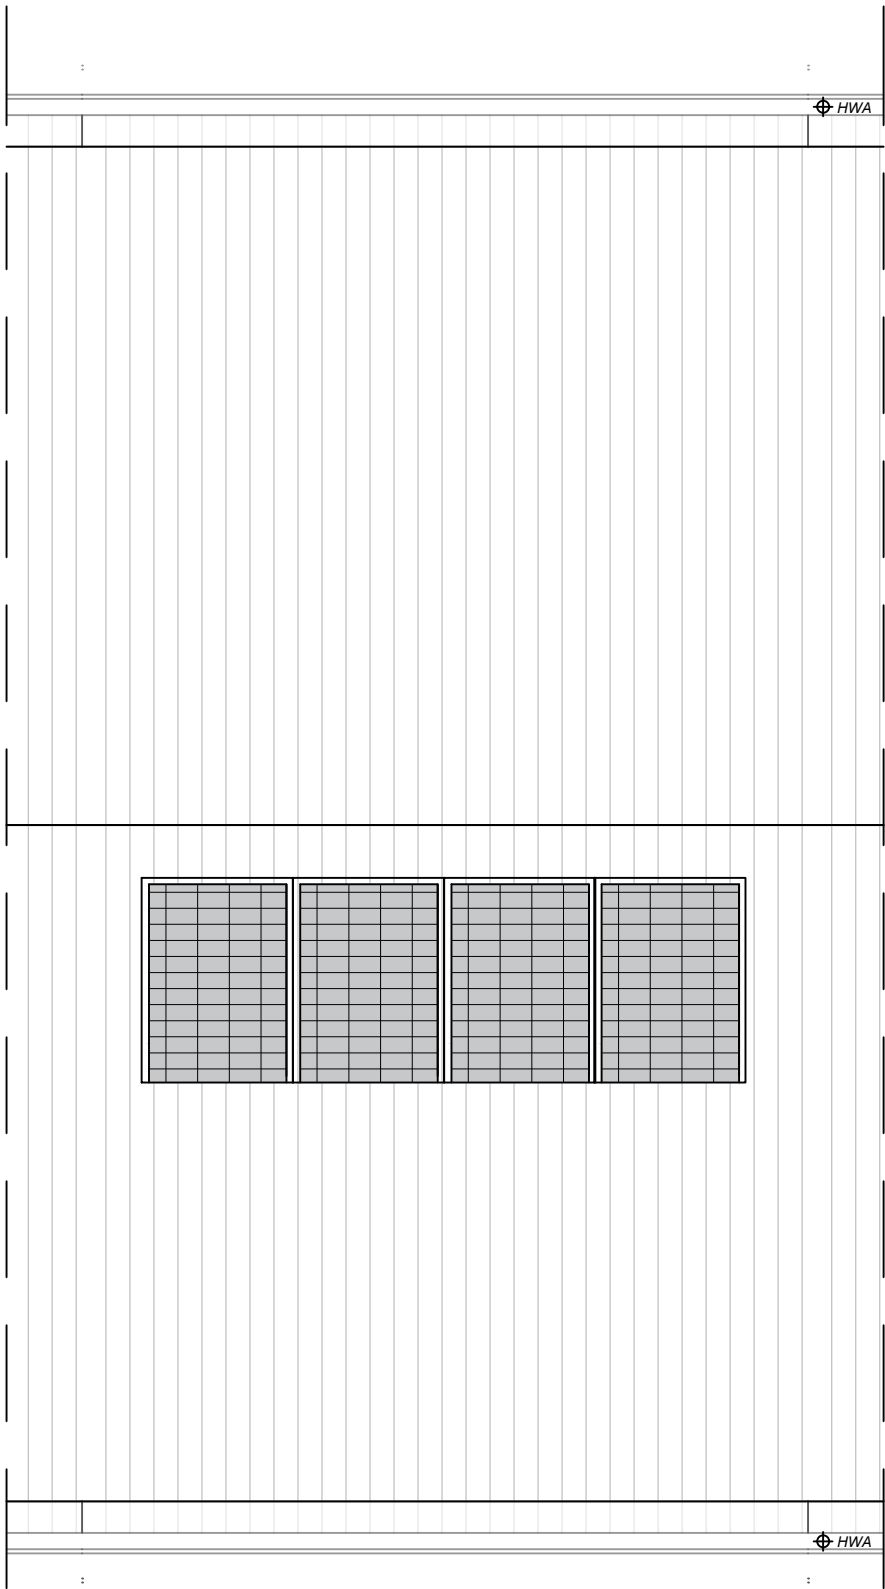


Project  
Startingerweg, Fase 2a  
Projectadres  
Startingerweg 27, Akersloot  
Opdrachtgever  
Middenduin Akersloot B.V.

Omschrijving  
Dakaanzicht  
Type C Tussenwoning gespiegeld  
Status  
Verkoop  
Schaal  
1:50  
Formaat  
A3  
Getekend  
WeMo


Datum  
20-04-2023  
Wijzigingsdatum  
Projectnummer  
00009  
Tekeningnummer  
VK.103-C.S

**Type C-k gespiegeld**  
**Kopwoning begane grond**  
**Bwnr. 35**

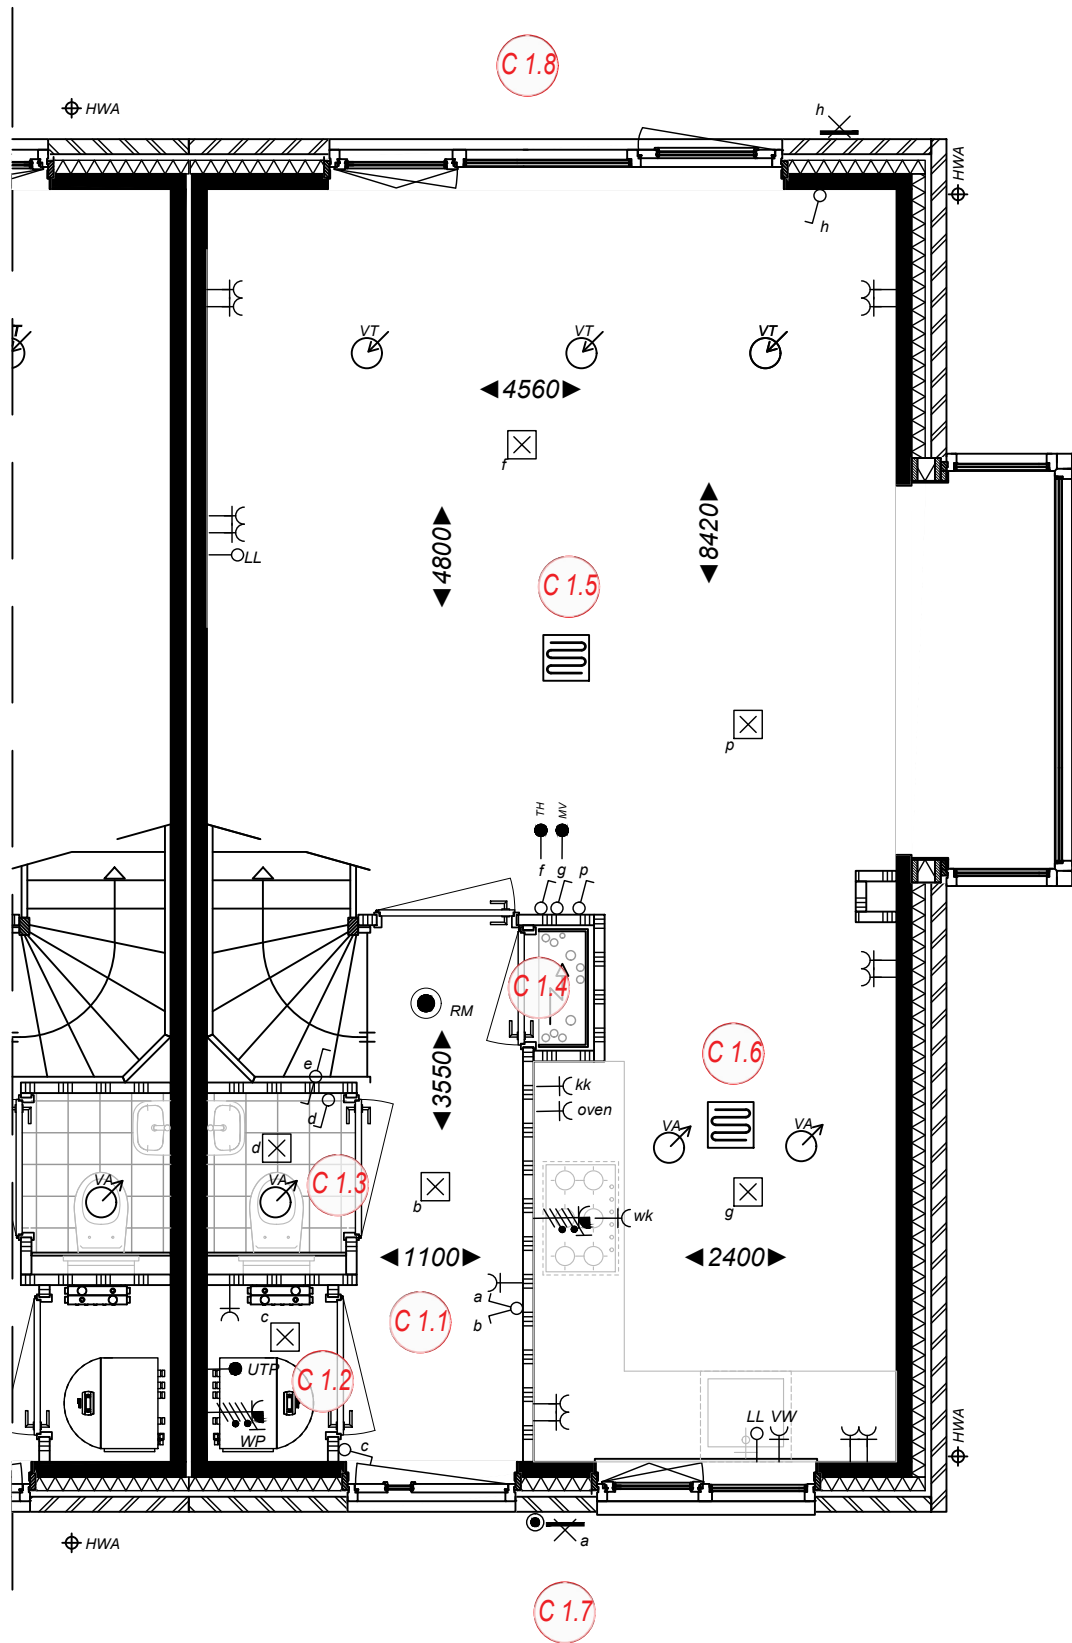

**Ruimtebenaming**

- C 1.1 Hal
- C 1.2 Techniek
- C 1.3 Toilet
- C 1.4 Meterkast
- C 1.5 Woonkamer
- C 1.6 Keuken
- C 1.7 Voortuin
- C 1.8 Achtertuin

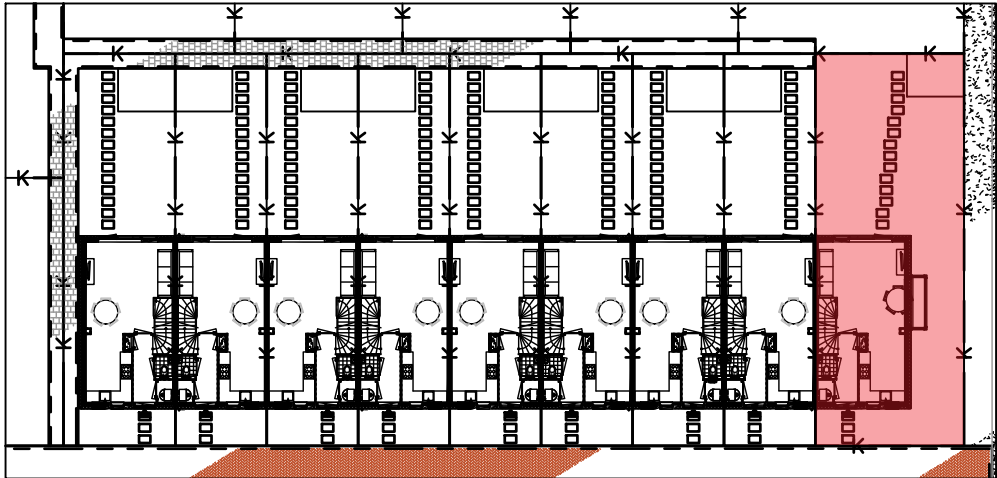


Project  
Startingerweg, Fase 2a  
Projectadres  
Startingerweg 27, Akersloot  
Opdrachtgever  
Middenduin Akersloot B.V.

Omschrijving  
Plattegrond begane grond  
Type C-k hoekwoning gespiegeld  
Status  
Verkoop  
Schaal  
1:50  
Formaat  
A3  
Getekend  
WeMo

Datum  
20-04-2023  
Wijzigingsdatum  
Projectnummer  
00009  
Tekeningnummer  
VK.100-CK.S

**Type C-k gespiegeld**  
**Kopwoning 1ste verdieping**  
**Bwnr. 35**

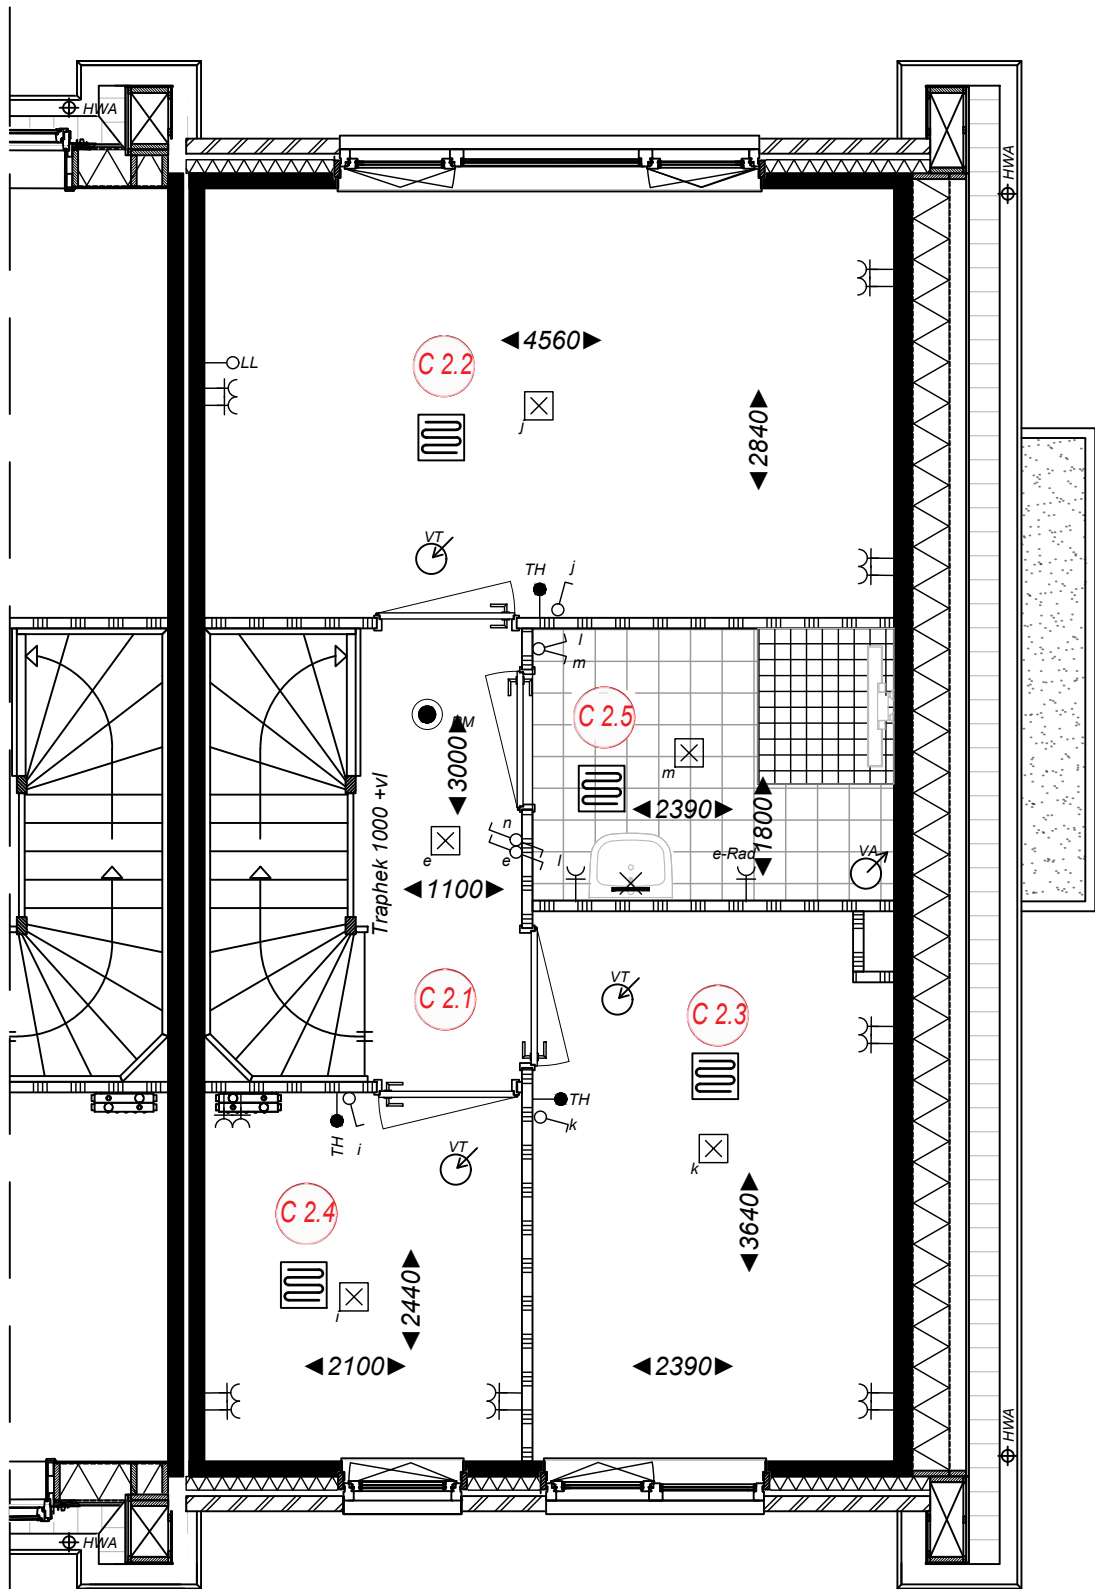

***Ruimtebenaming***

- C 2.1 Overloop
- C 2.2 Slaapkamer 1
- C 2.3 Slaapkamer 2
- C 2.4 Slaapkamer 3
- C 2.5 Badkamer




Project  
Startingerweg, Fase 2a  
Projectadres  
Startingerweg 27, Akersloot  
Opdrachtgever  
Middenduin Akersloot B.V.

Omschrijving  
Plattegrond 1ste verdieping  
Type C-k hoekwoning gespiegeld  
Status  
Verkoop  
Schaal  
1:50  
Formaat  
A3  
Geleend  
WeMo

Datum  
20-04-2023  
Wijzigingsdatum  
Projectnummer  
00009  
Tekeningnummer  
VK.101-CK.S

Type C-k gespiegeld  
Kopwoning zolder  
Bwnr. 35

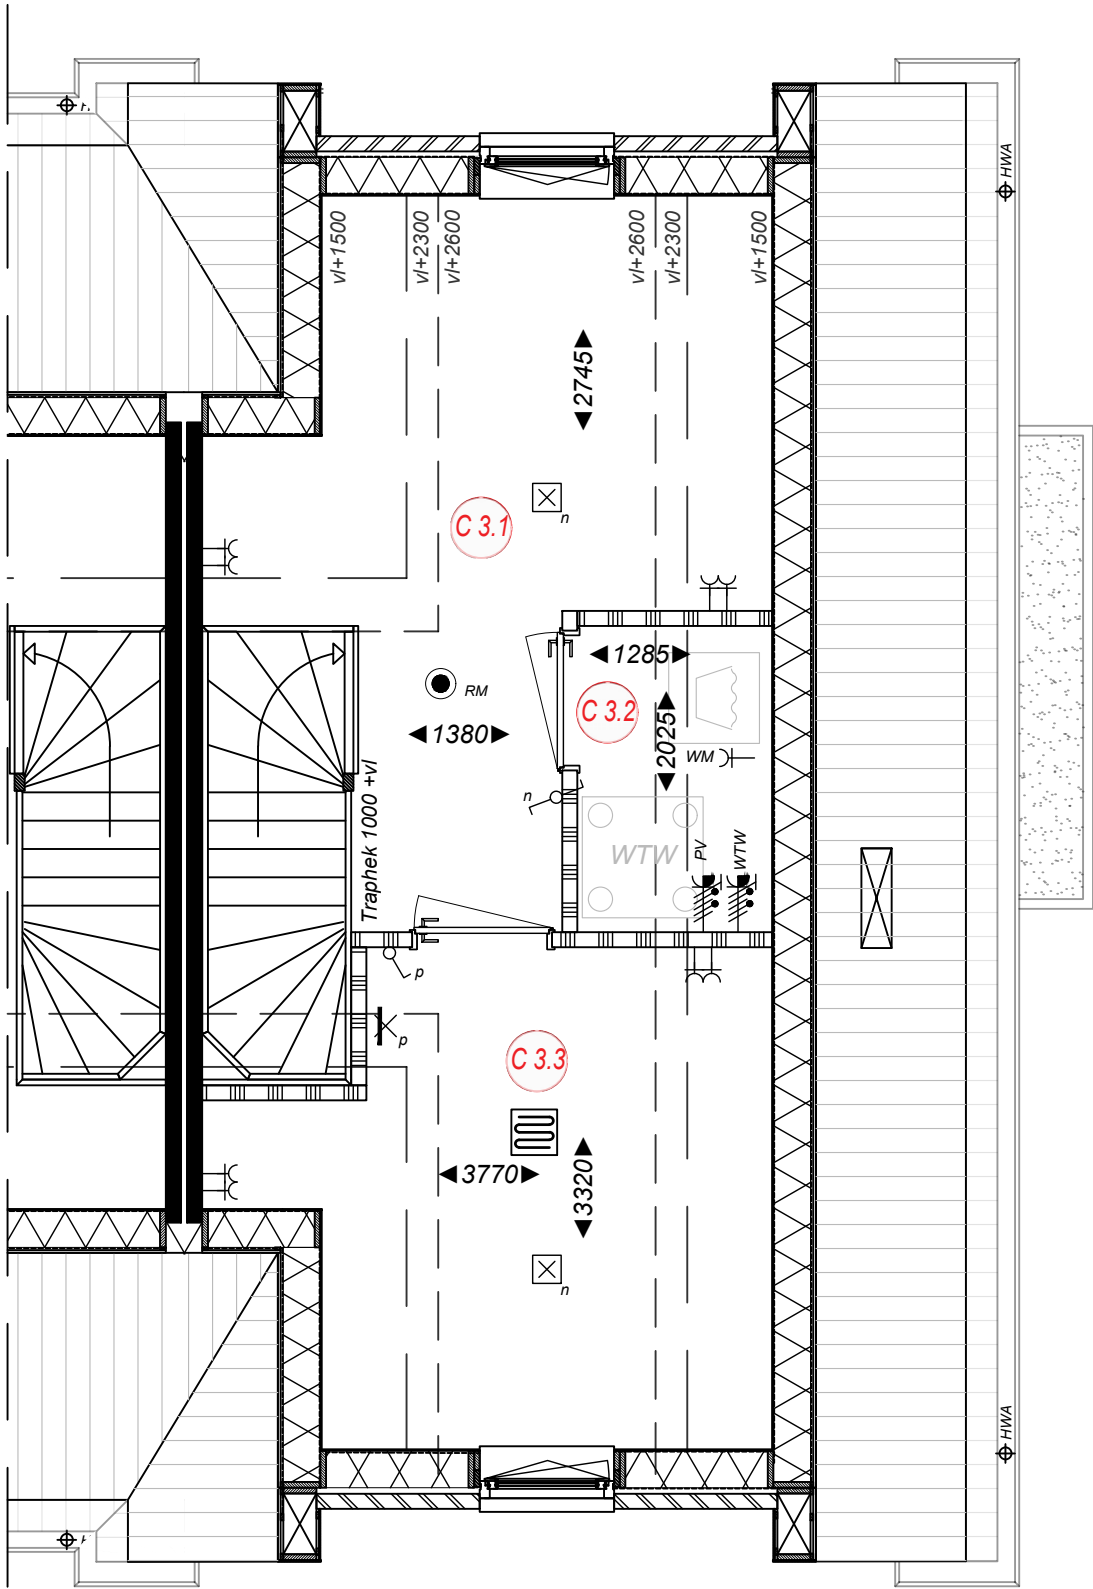

Ruimtebenaming

- C 3.1 Zolder
- C 3.2 Techniek
- C 3.3 Zolderkamer




Project  
Startingerweg, Fase 2a  
Projectadres  
Startingerweg 27, Akersloot  
Opdrachtgever  
Middenduin Akersloot B.V.

Omschrijving  
Plattegrond zolder  
Type C-k hoekwoning gespiegeld  
Status  
Verkoop  
Schaal  
1:50  
Formaat  
A3  
Getekend  
WeMo

Datum  
20-04-2023  
Wijzigingsdatum  
Projectnummer  
00009  
Tekeningnummer  
VK.102-CK.S


Type C-k gespiegeld  
Kopwoning dakaanzicht  
Bwnr. 35

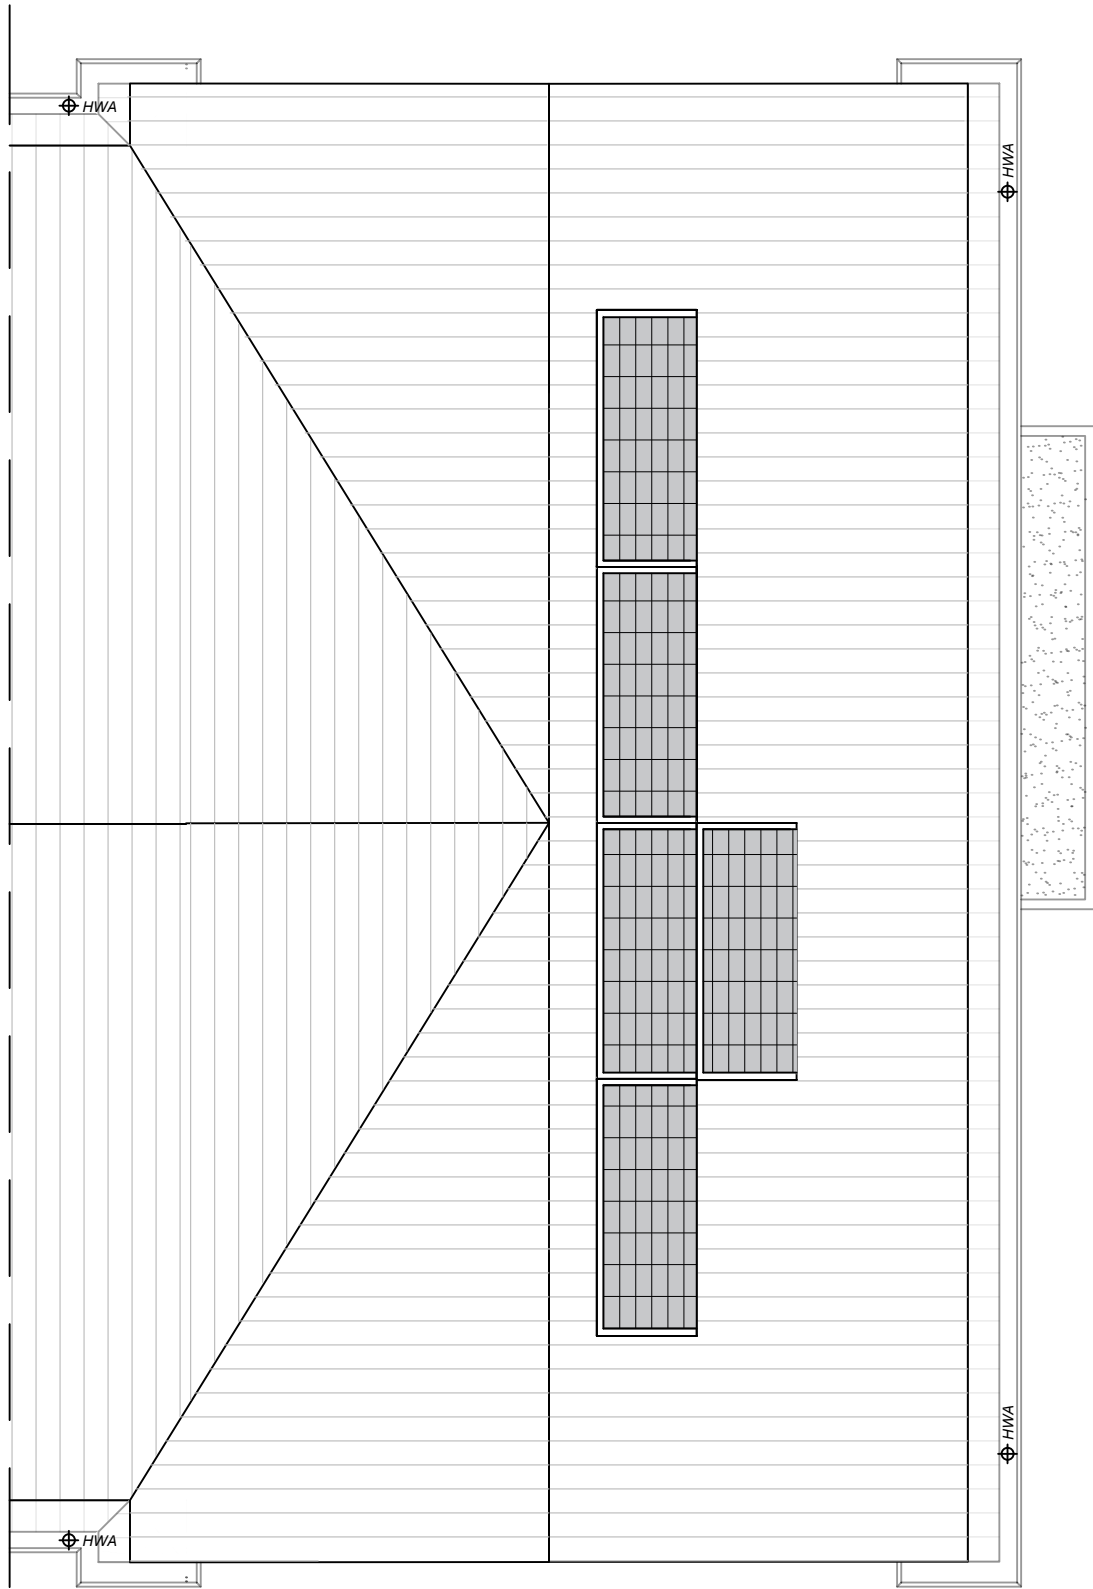

Project  
Startingerweg, Fase 2a  
Projectadres  
Startingerweg 27, Akersloot  
Opdrachtgever  
Middenduin Akersloot B.V.

Omschrijving  
Dakaanzicht  
Type C-k hoekwoning gespiegeld  
Status  
Verkoop  
Schaal  
1:50  
Formaat  
A3  
Getekend  
WeMo

Datum  
20-04-2023  
Wijzigingsdatum  
Projectnummer  
00009  
Tekeningnummer  
VK.103-CK.S

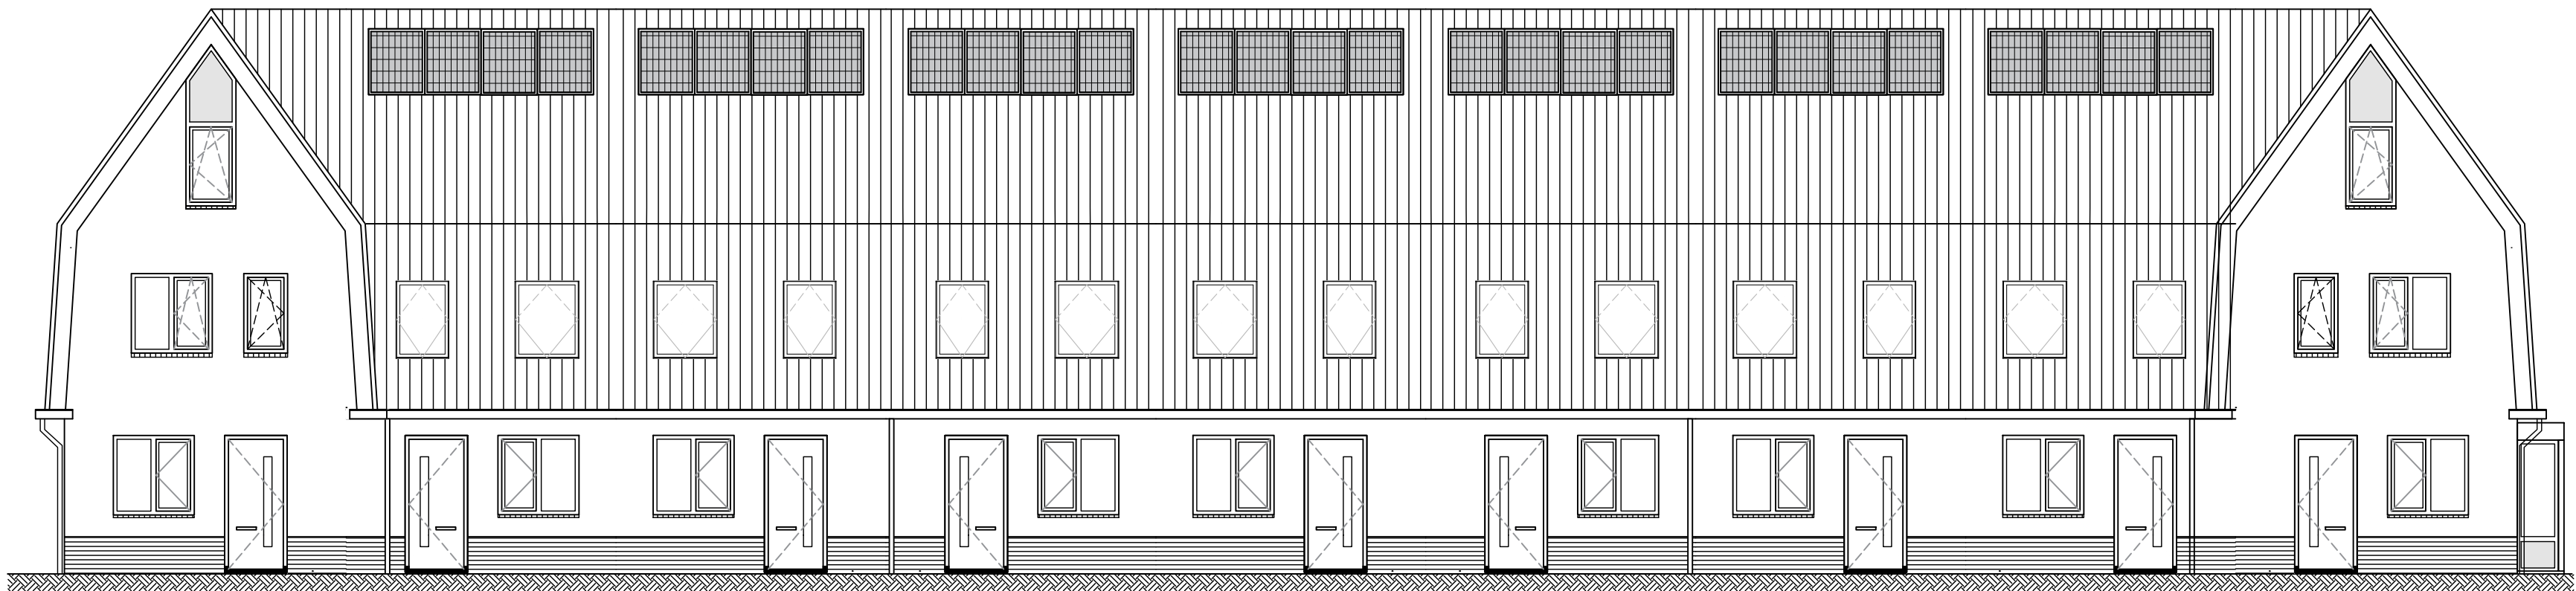

*Bwnr. 27*  
*Type C-k gespiegeld*

*Bwnr. 28*  
*Type C getekend*

*Bwnr. 29*  
*Type C gespiegeld*

*Bwnr. 30*  
*Type C getekend*

*Bwnr. 31*  
*Type C gespiegeld*


*Bwnr. 32*  
*Type C getekend*

*Bwnr. 33*  
*Type C gespiegeld*

*Bwnr. 34*  
*Type C gespiegeld*


*Bwnr. 32*  
*Type C-k getekend*

*Zuid-west gevel*

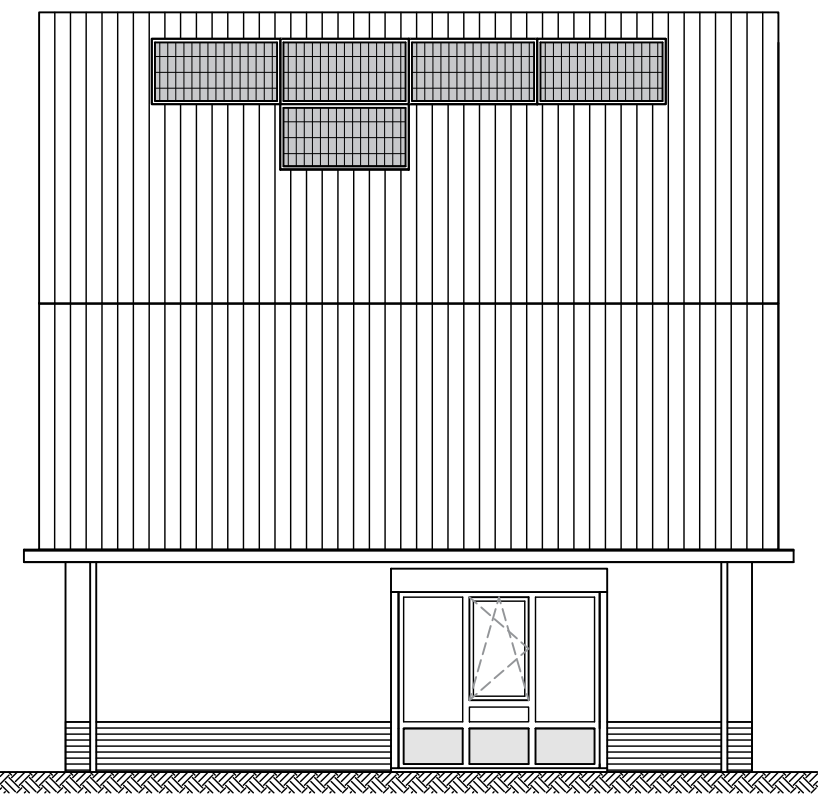

*Zijgevel*  
*Bwnr. 35*

*Zuid-oost gevel*

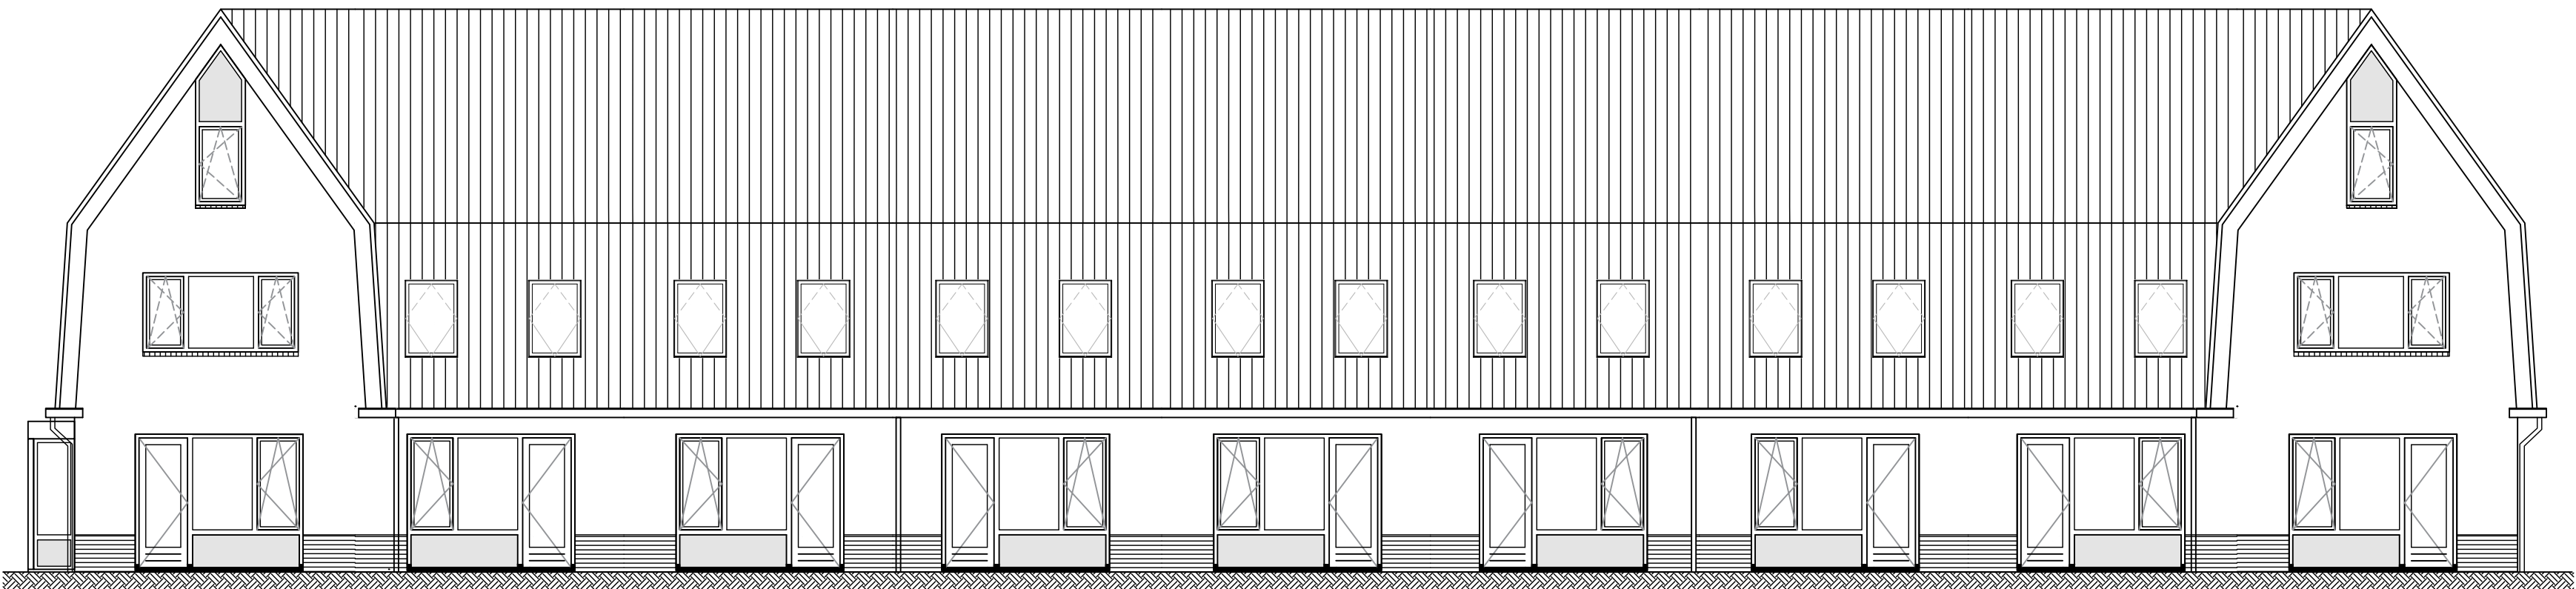

*Bwnr. 35*

*Bwnr. 34*

*Bwnr. 33*

*Bwnr. 32*

*Bwnr. 31*


*Bwnr. 30*

*Bwnr. 29*

*Bwnr. 28*

*Bwnr. 27*

*Noord-oost gevel*

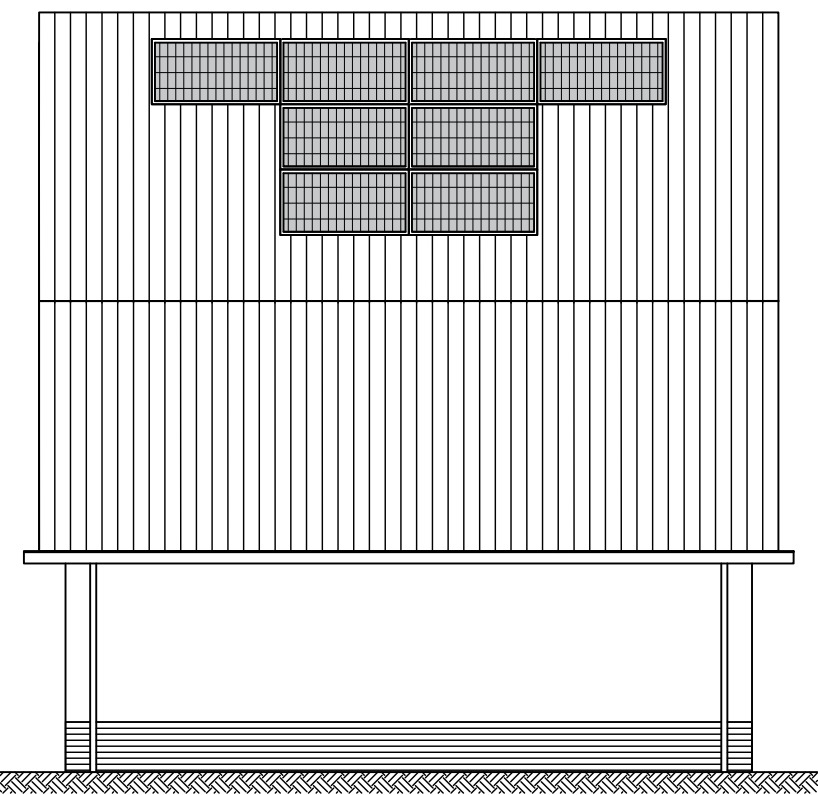


*Zijgevel*  
*Bwnr. 27*

*Noord-west gevel*


*Type C Bwnr. 27 t/m 35*




|                                                |                                      |                                     |
|------------------------------------------------|--------------------------------------|-------------------------------------|
| Project<br>Startingerweg, Fase 2a              | Omschrijving<br>Gevels Type C Veld 2 | Datum<br>20-04-2023                 |
| Projectadres<br>Startingerweg 27,<br>Akersloot | Status<br>Verkoop                    | Wijzigingsdatum                     |
| Opdrachtgever<br>Middenduin Akersloot B.V.     | Schaal<br>1:100                      | Projectnummer<br>00009              |
|                                                | Format<br>A2+ (694x420)              | Tekeningnummer<br>VK-C-200 - Gevels |
|                                                | Gedrukt<br>WeMo                      |                                     |

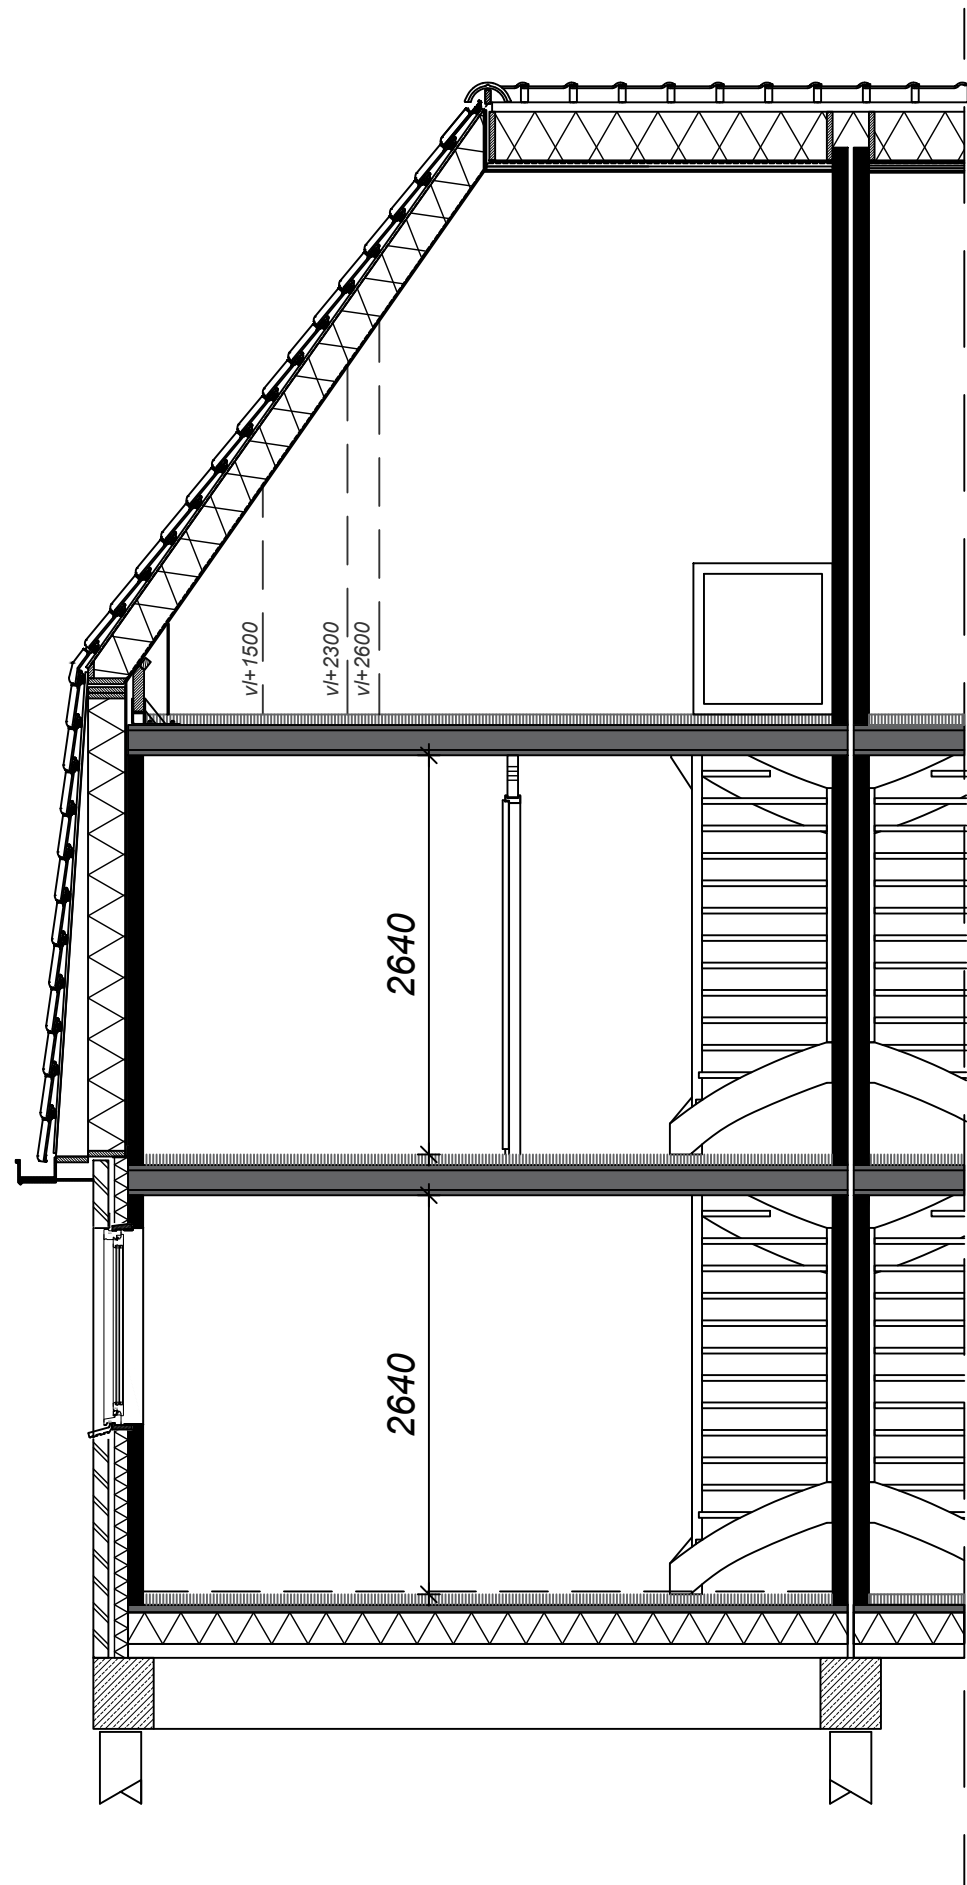

Doorsnede  
kopwoning

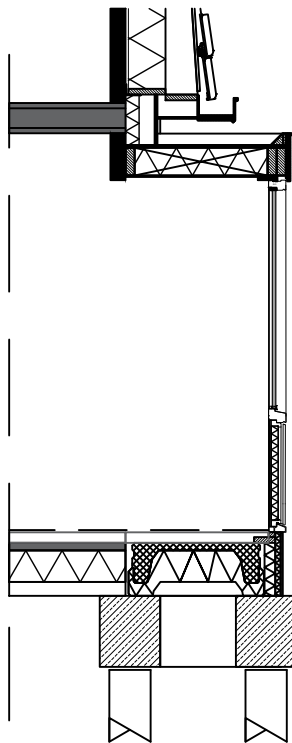

Doorsnede  
erker

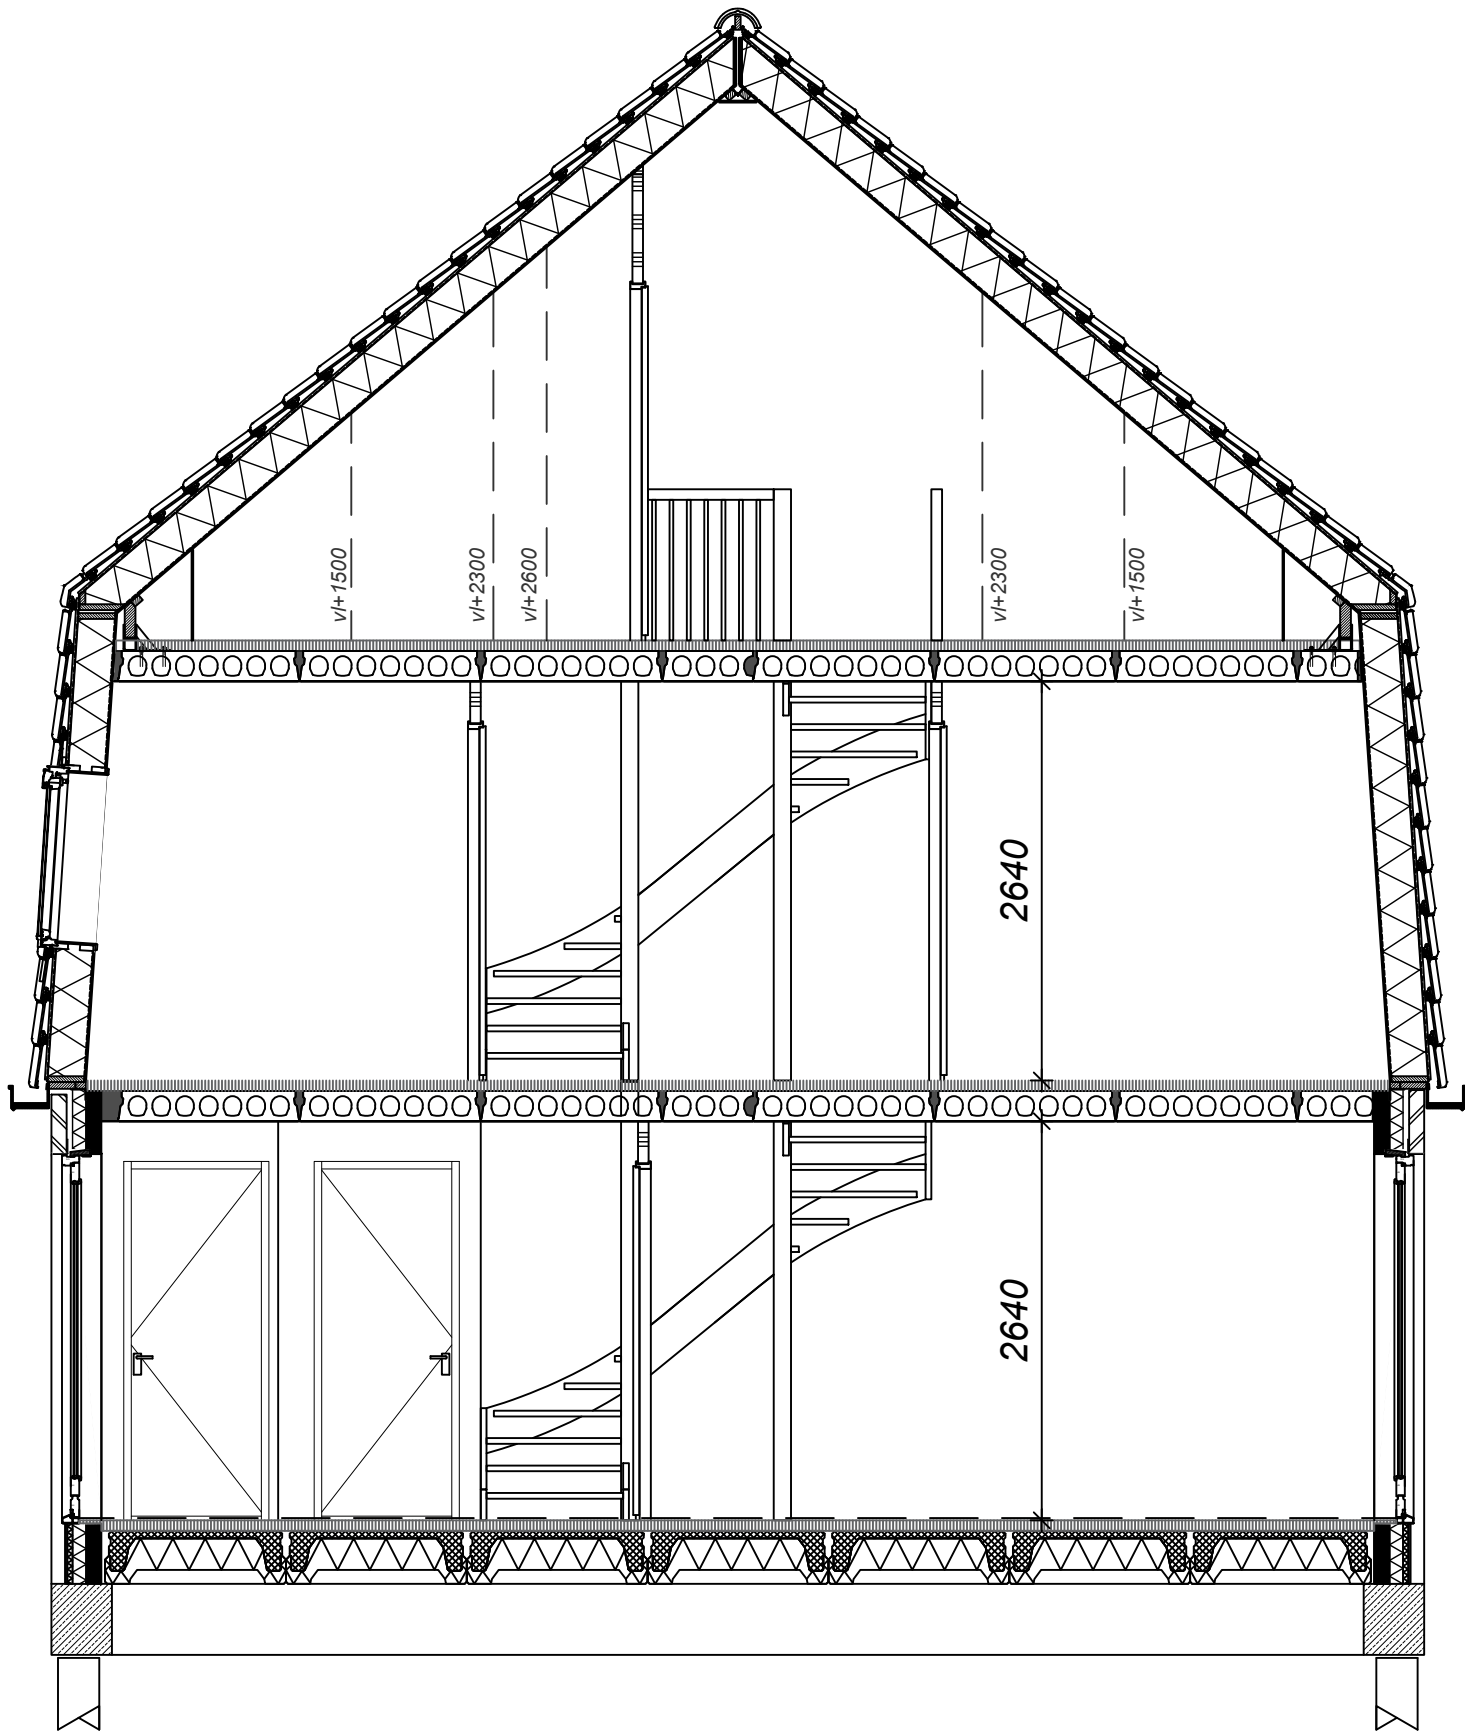

Doorsnede  
tussenwoning



|                                                |                                  |                                         |
|------------------------------------------------|----------------------------------|-----------------------------------------|
| Project<br>Startingerweg, Fase 2a              | Omschrijving<br>Doorsnede Type C | Datum<br>20-04-2023                     |
| Projectadres<br>Startingerweg 27,<br>Akersloot | Status<br>Verkoop                | Wijzigingsdatum                         |
| Opdrachtgever<br>Middenduin Akersloot B.V.     | Schaal<br>1:50                   | Projectnummer<br>00009                  |
|                                                | Formaat<br>A2                    | Tekeningnummer<br>VK.C-300 - Doorsnedes |
|                                                | Getekend<br>WeMo                 |                                         |