



StartingerWeg

AKERSLOOT

Project

00009 - Startingerweg Fase 2A

Projectadres

Startingerweg, Akersloot

Omvat

Verkooptekeningen
Veld 2 - Type D en G
Bwnr. 23 t/m 26

Datum


20 April 23'

Renvooi


Algemeen

- * Alle maatvoering aangegeven in millimeters (mm)
- * Kleine wijzigingen voorbehouden
- * Wijzigingen n.a.v. engineering installatie en constructie voorbehouden, posities en formaat leidingschachten n.t.b.
- * Keukenopstelling, afzuigpunten en rookmelders indicatief weergegeven (plaats en afmeting)
- * Warmtepomp, WTW, verdelers en dakdoorvoeren indicatief weergegeven (plaats en afmeting)
- * PV-panelen volgens BENG-berekening, positie indicatief weergegeven.
- * Kleuren en materialen volgens "Kleur- Materiaalstaat"
- * Aan deze tekeningen kunnen geen rechten worden ontleend


Bouwkundig

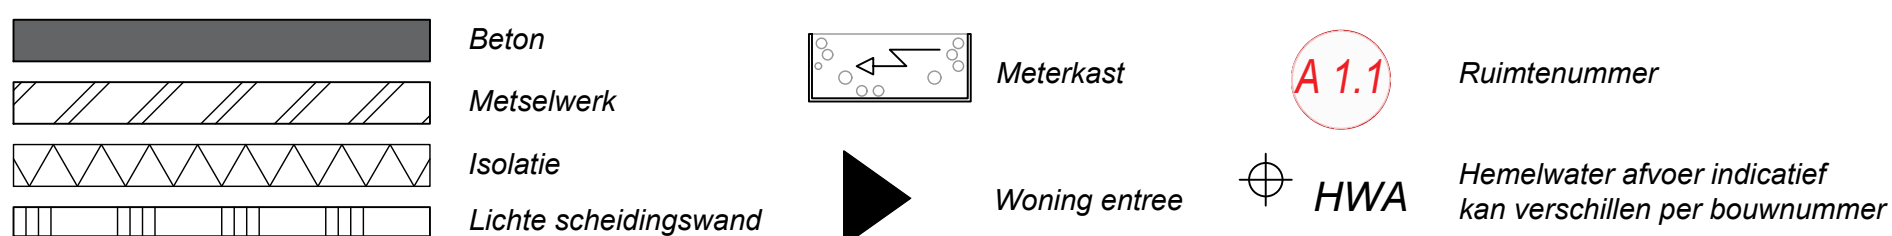

Electrotechnische installaties

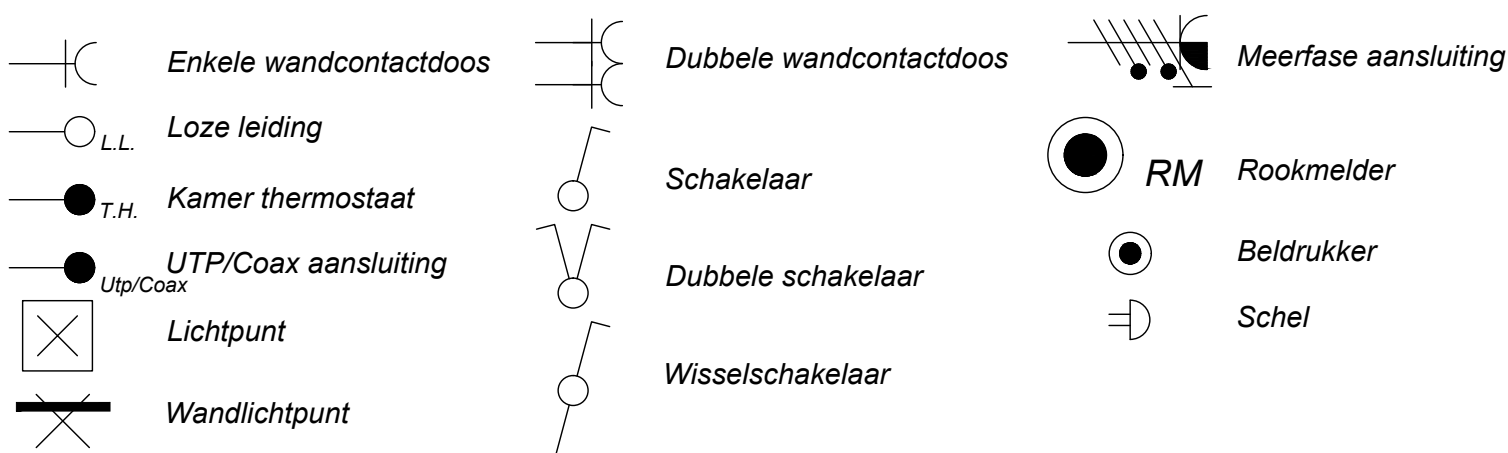


Overige installaties

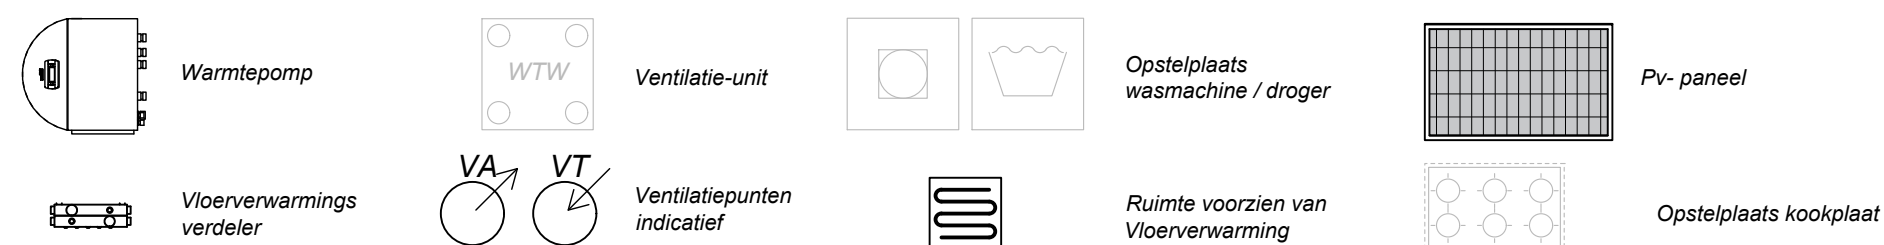


StartingerWeg
AKERSLOOT

Type G1 getekend
begane grond
Bwnr. 23

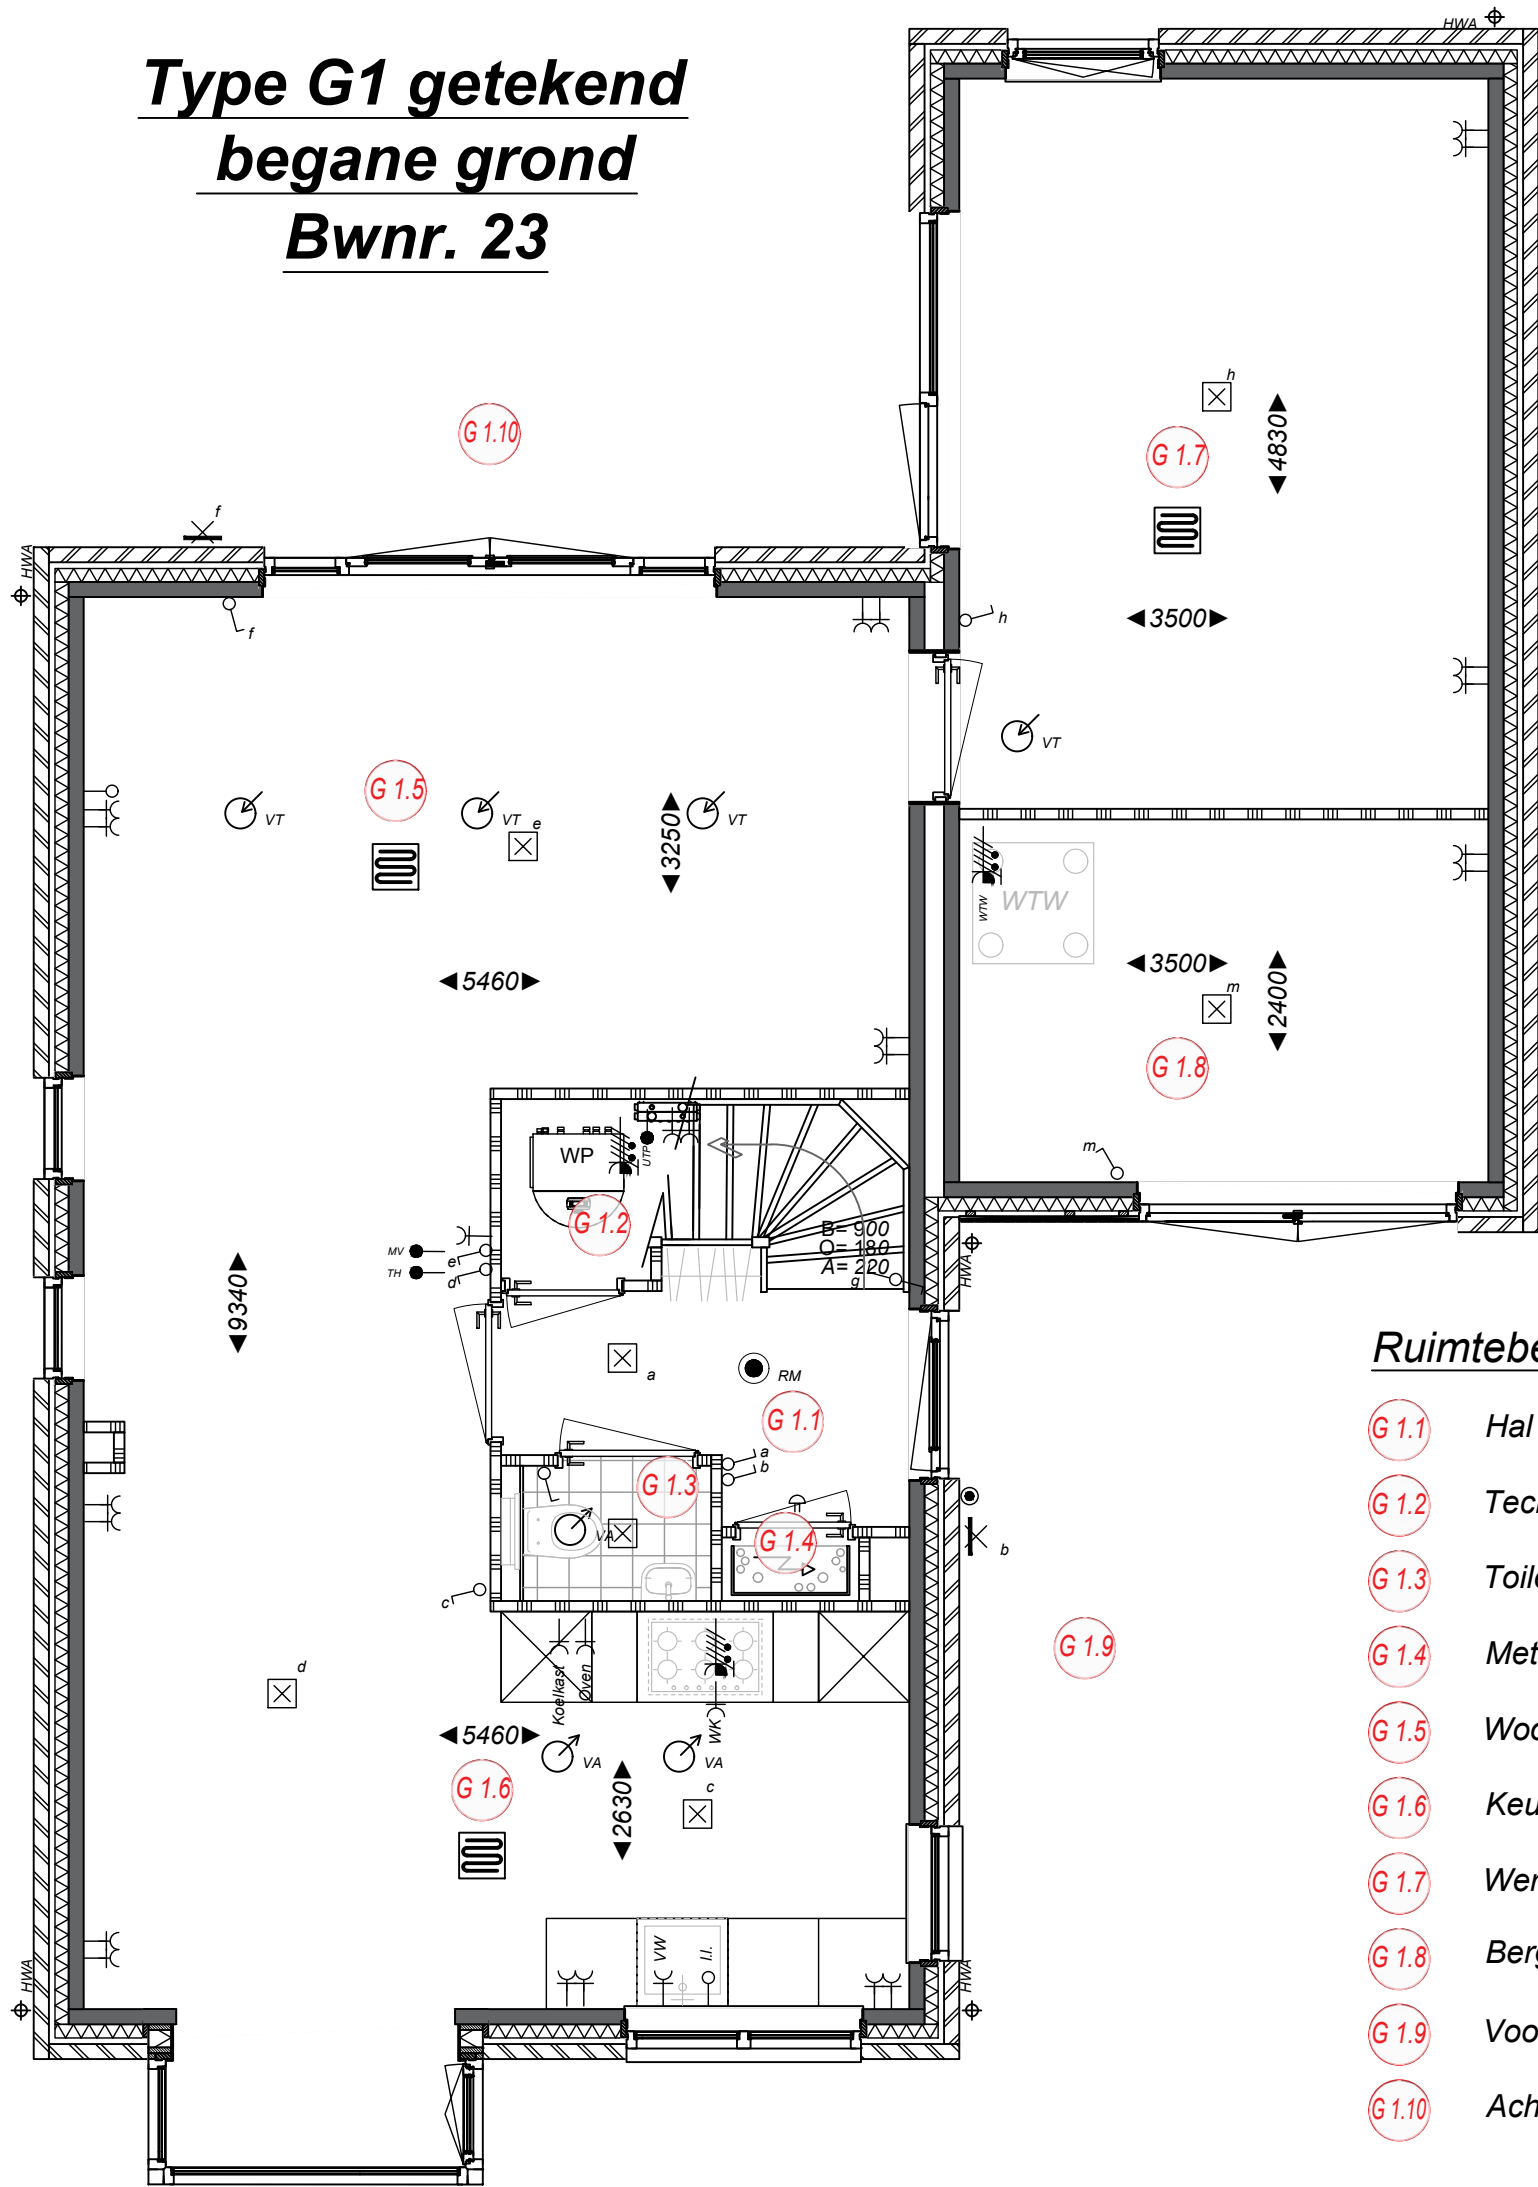

Ruimtebenaming

- G 1.1 Hal
- G 1.2 Techniek
- G 1.3 Toilet
- G 1.4 Meterkast
- G 1.5 Woonkamer
- G 1.6 Keuken
- G 1.7 Werkkamer
- G 1.8 Berging
- G 1.9 Voortuin
- G 1.10 Achtertuin

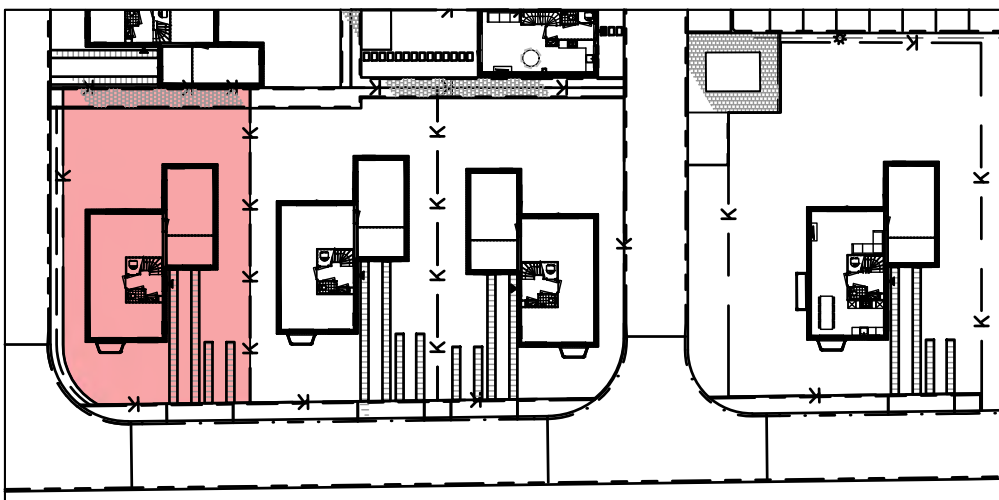


Project
Startingerweg, Fase 2a
Projectadres
Startingerweg 27, Akersloot
Opdrachtgever
Middenduin Akersloot B.V.

Omschrijving
Plattegrond begane grond
Type G1 Bwnr. 23
Status
Verkoop
Schaal
1:50
Formaat
A3
Getekend
WeMo

Datum
20-04-2023
Wijzigingsdatum
Projectnummer
00009
Tekeningnummer
VK.100-Bwnr. 23

Type G1 getekend
1e verdieping
Bwnr. 23

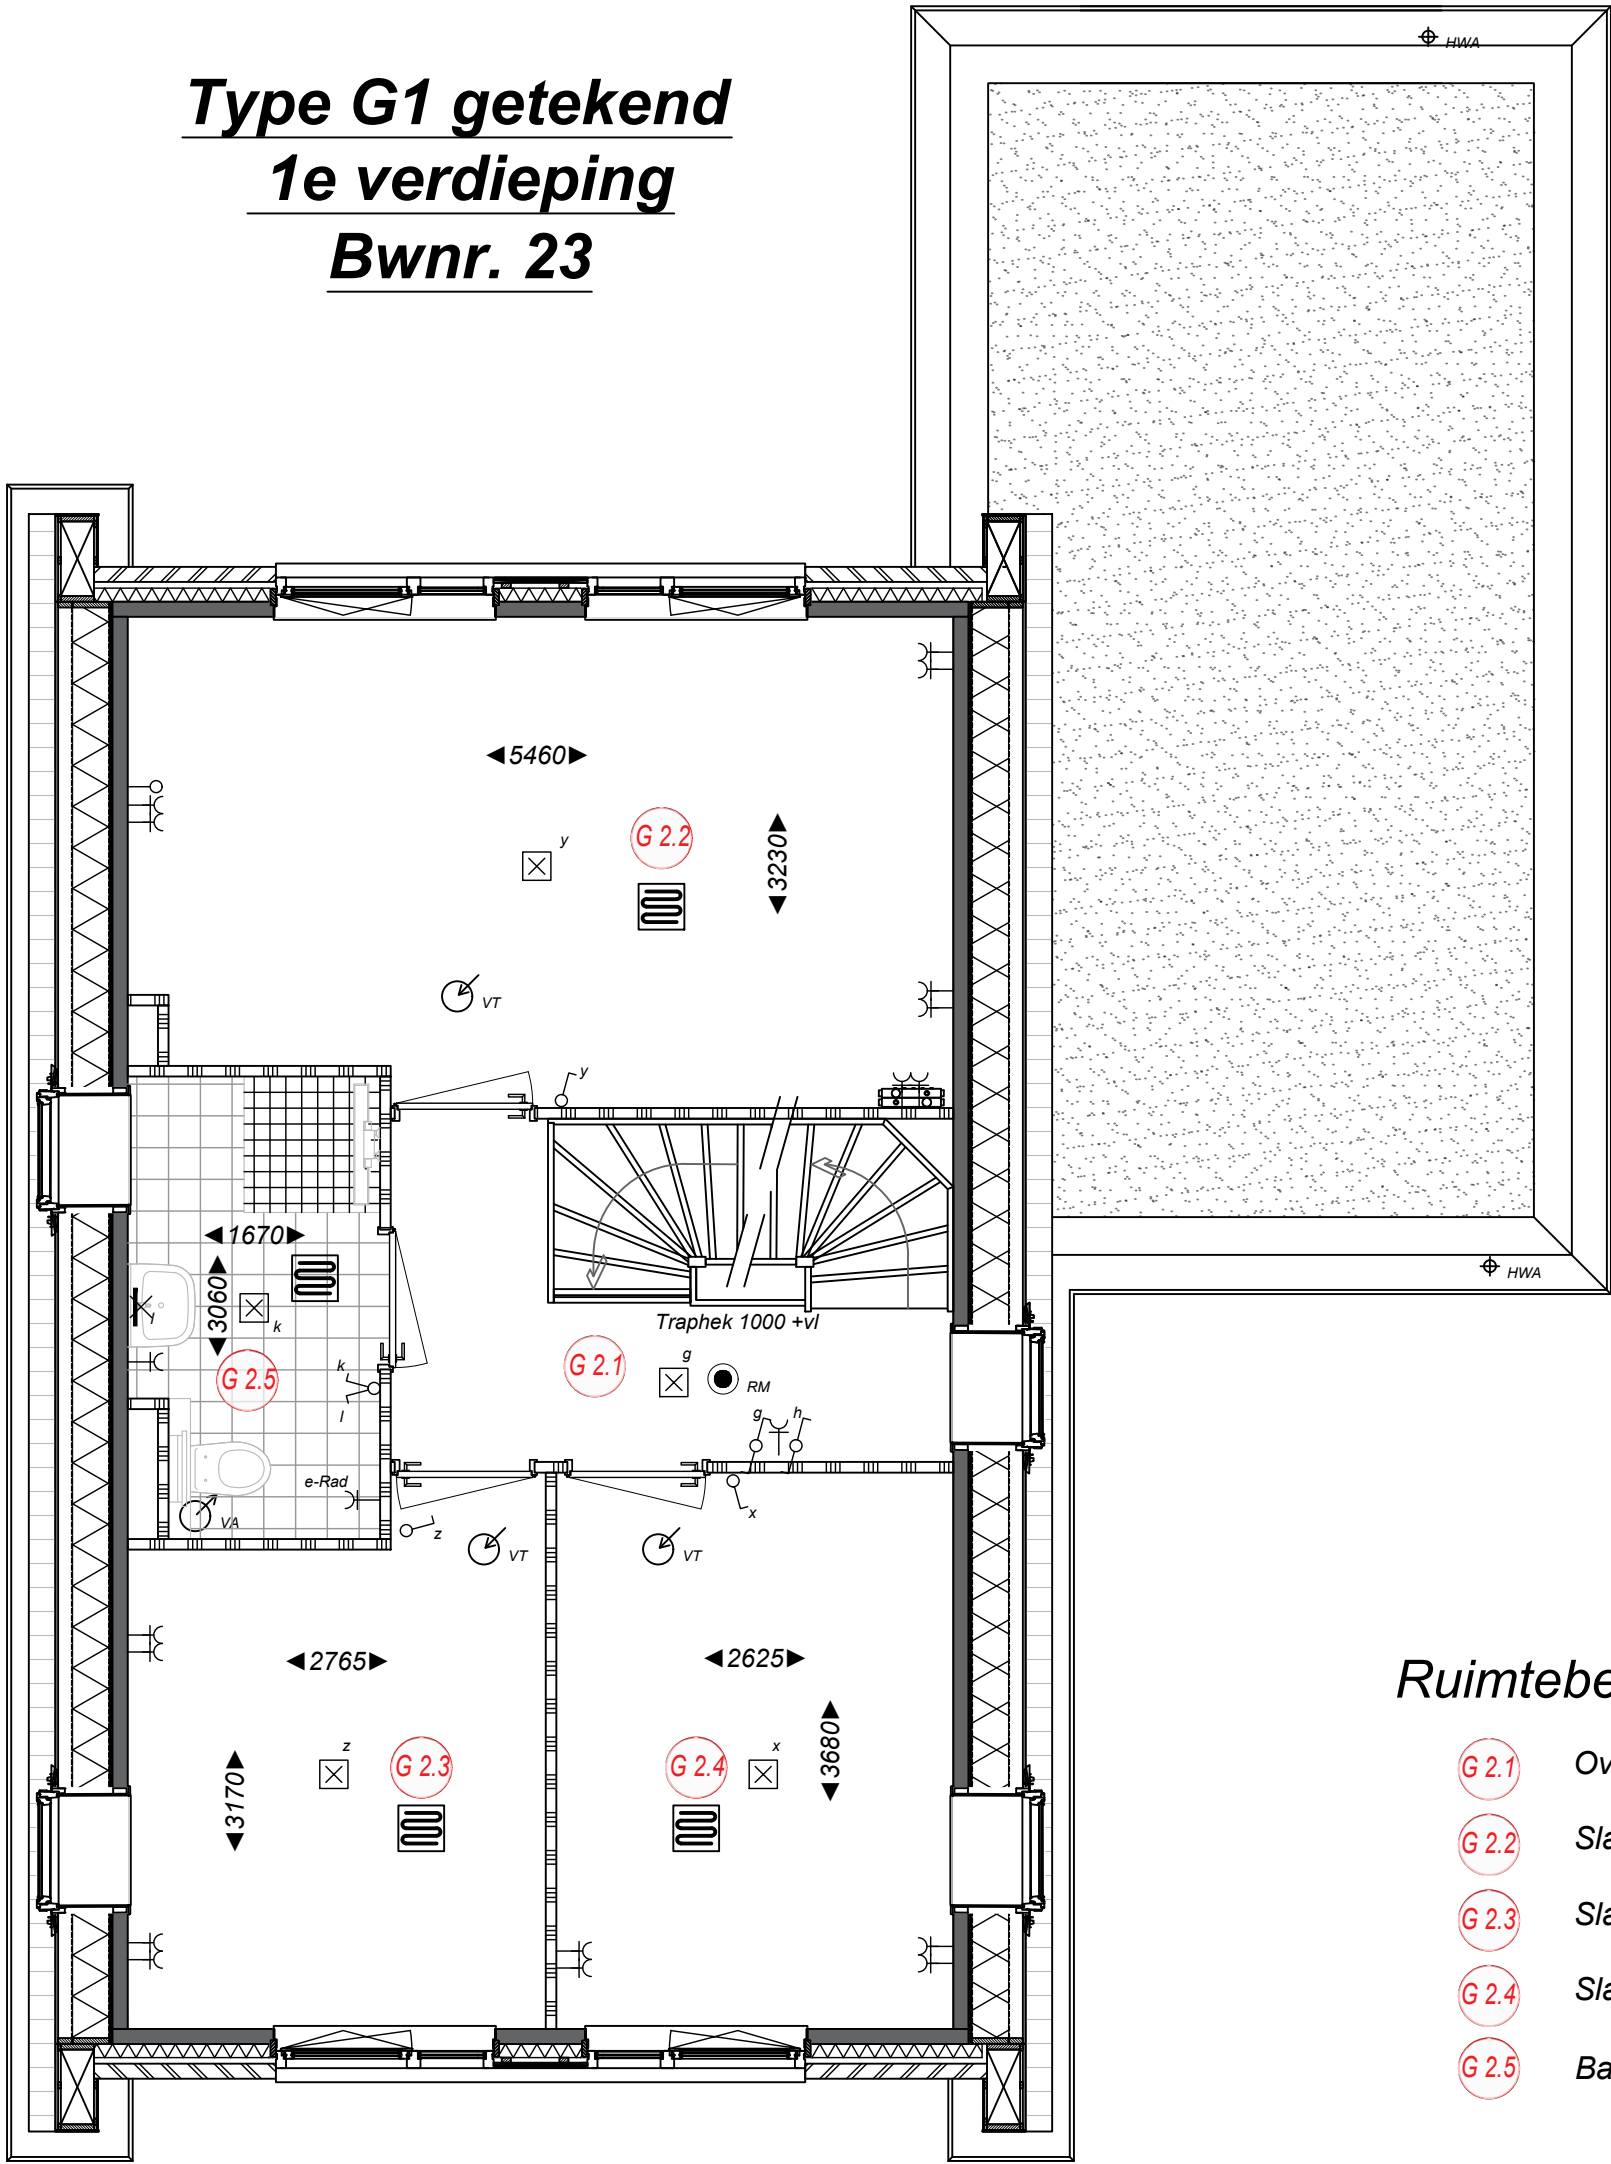

Ruimtebenaming

- G 2.1 Overloop
- G 2.2 Slaapkamer 1
- G 2.3 Slaapkamer 2
- G 2.4 Slaapkamer 3
- G 2.5 Badkamer




Project
Startingerweg, Fase 2a
Projectadres
Startingerweg 27, Akersloot
Opdrachtgever
Middenduin Akersloot B.V.

Omschrijving
Plattegrond 1ste verdieping
Type G1 Bwnr. 23
Status
Verkoop
Schaal
1:50
Formaat
A3
Getekend
WeMo

Datum
20-04-2023
Wijzigingsdatum
Projectnummer
00009
Tekeningnummer
VK.101-Bwnr. 23

Type G1 getekend
zolder
Bwnr. 23

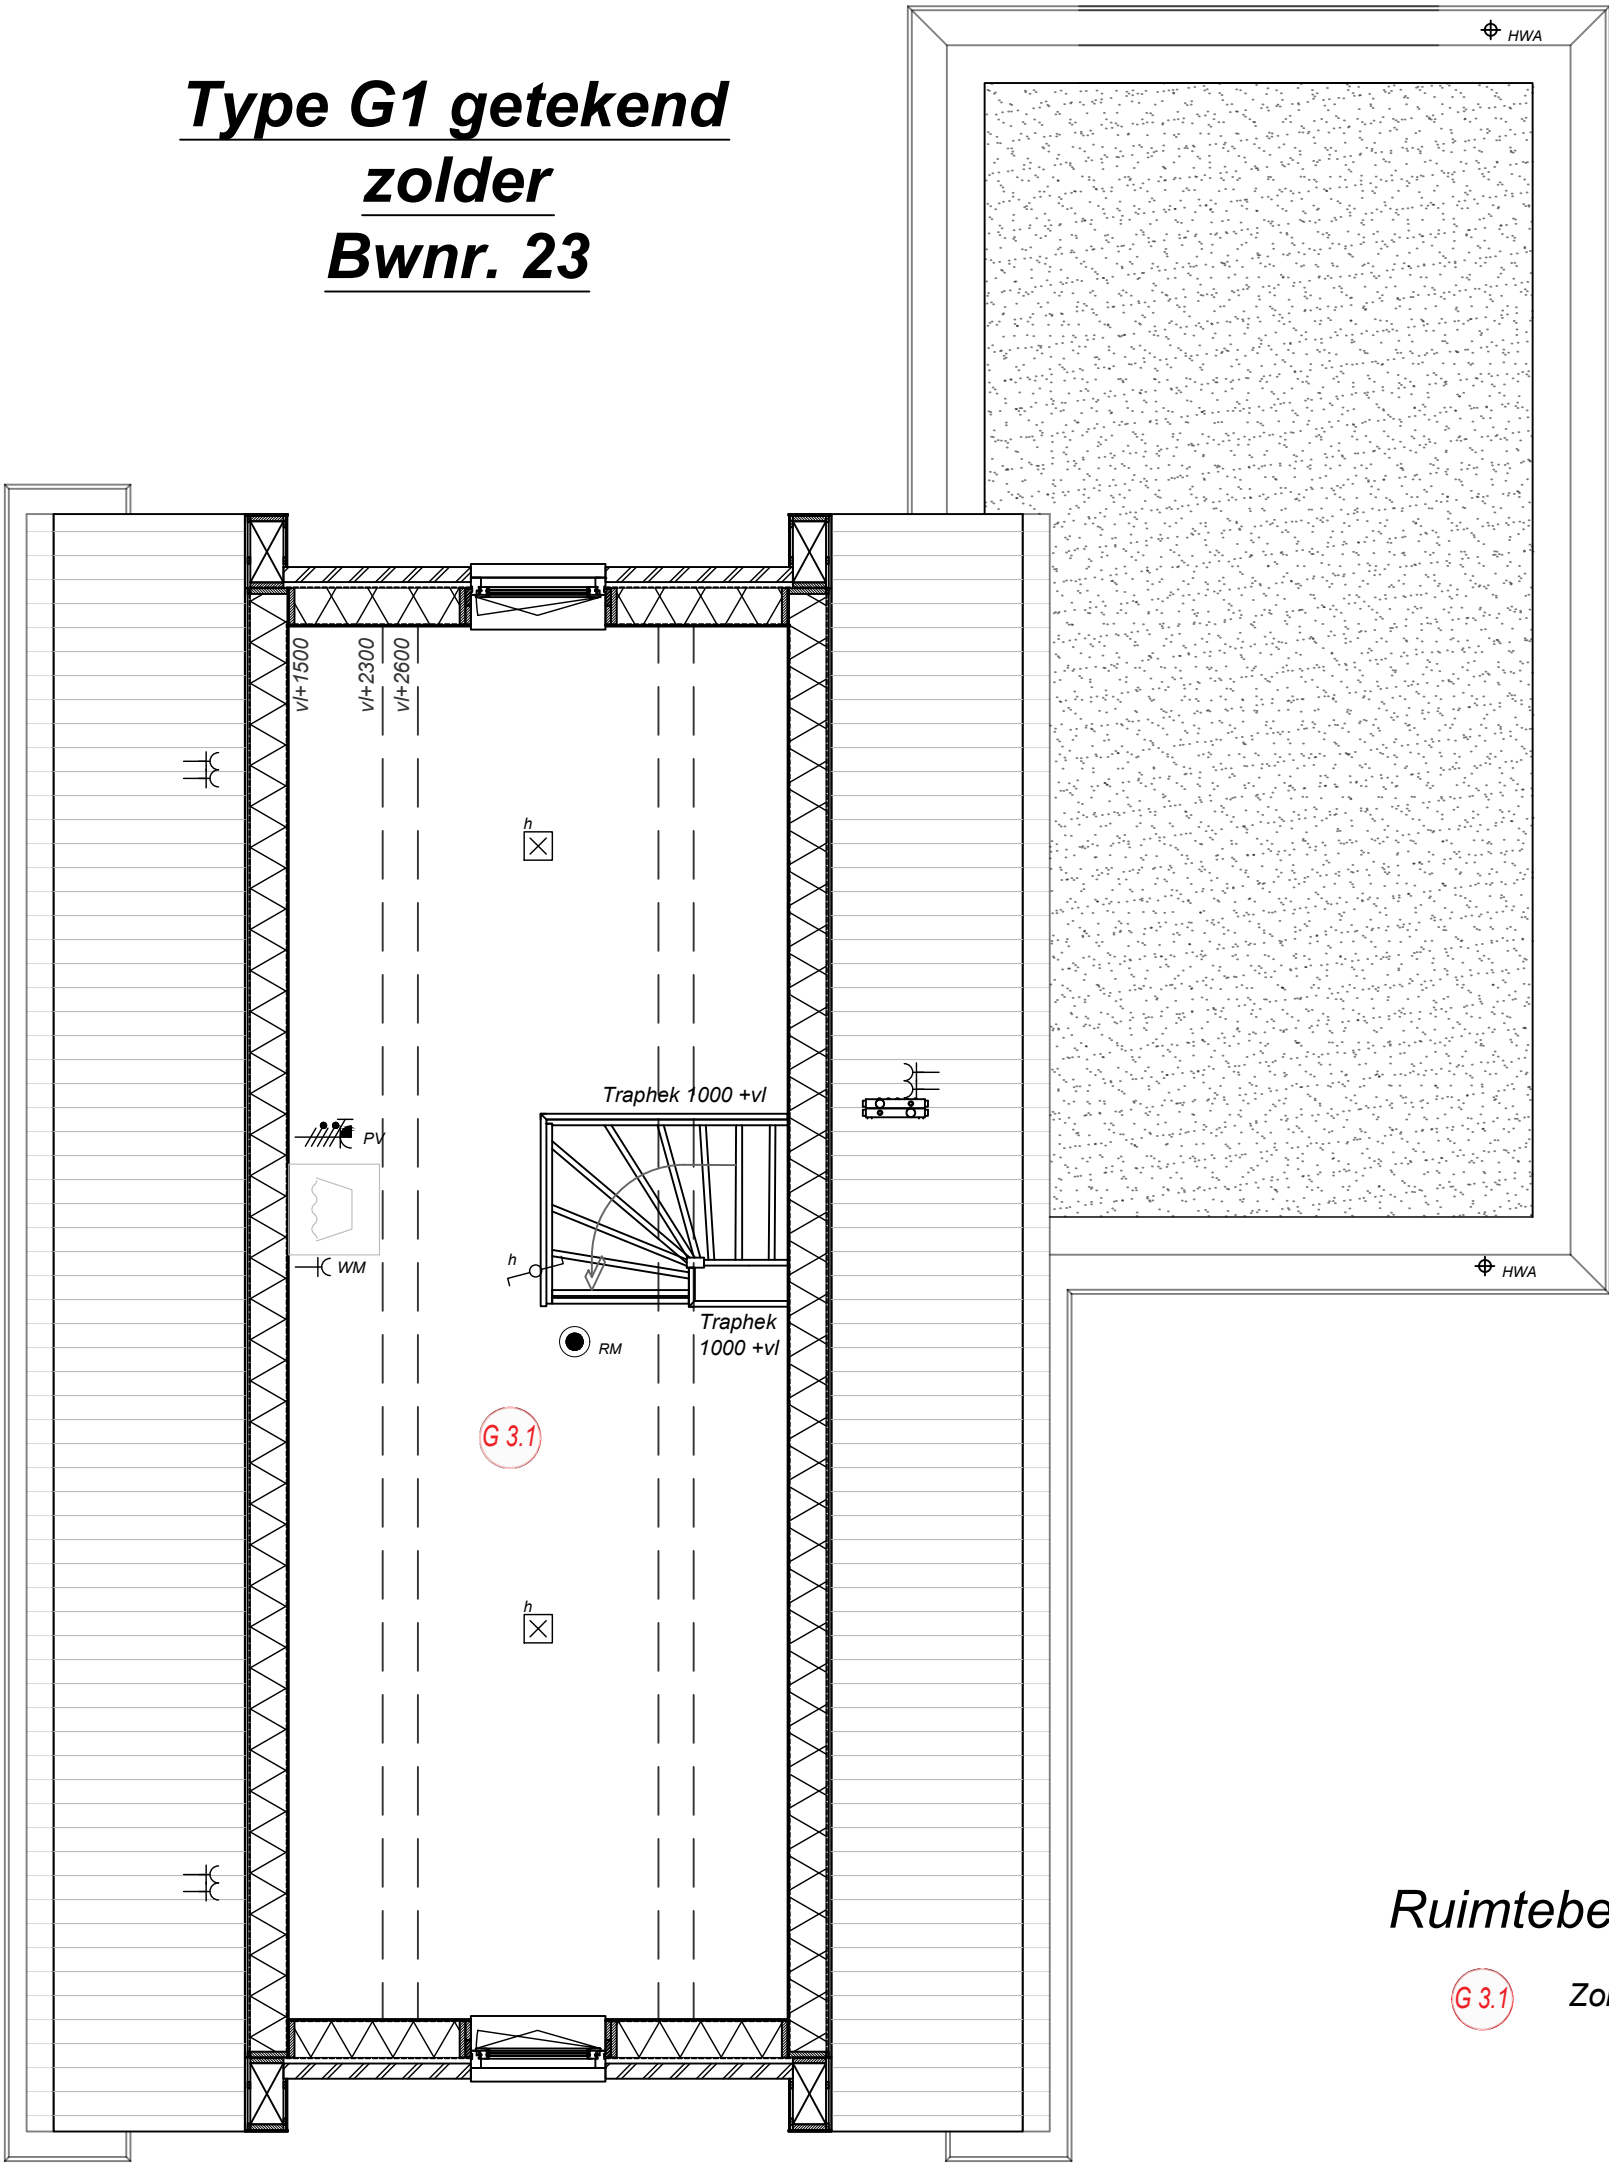

Ruimtebenaming

G 3.1 Zolder




Project
Startingerweg, Fase 2a
Projectadres
Startingerweg 27, Akersloot
Opdrachtgever
Middenduin Akersloot B.V.

Omschrijving
Plattegrond zolder
Type G1 Bwnr. 23
Status
Verkoop
Schaal
1:50
Formaat
A3
Getekend
WeMo

Datum
20-04-2023
Wijzigingsdatum
Projectnummer
00009
Tekeningnummer
VK.102-Bwnr. 23


Type G1 getekend
dakaanzicht
Bwnr. 23

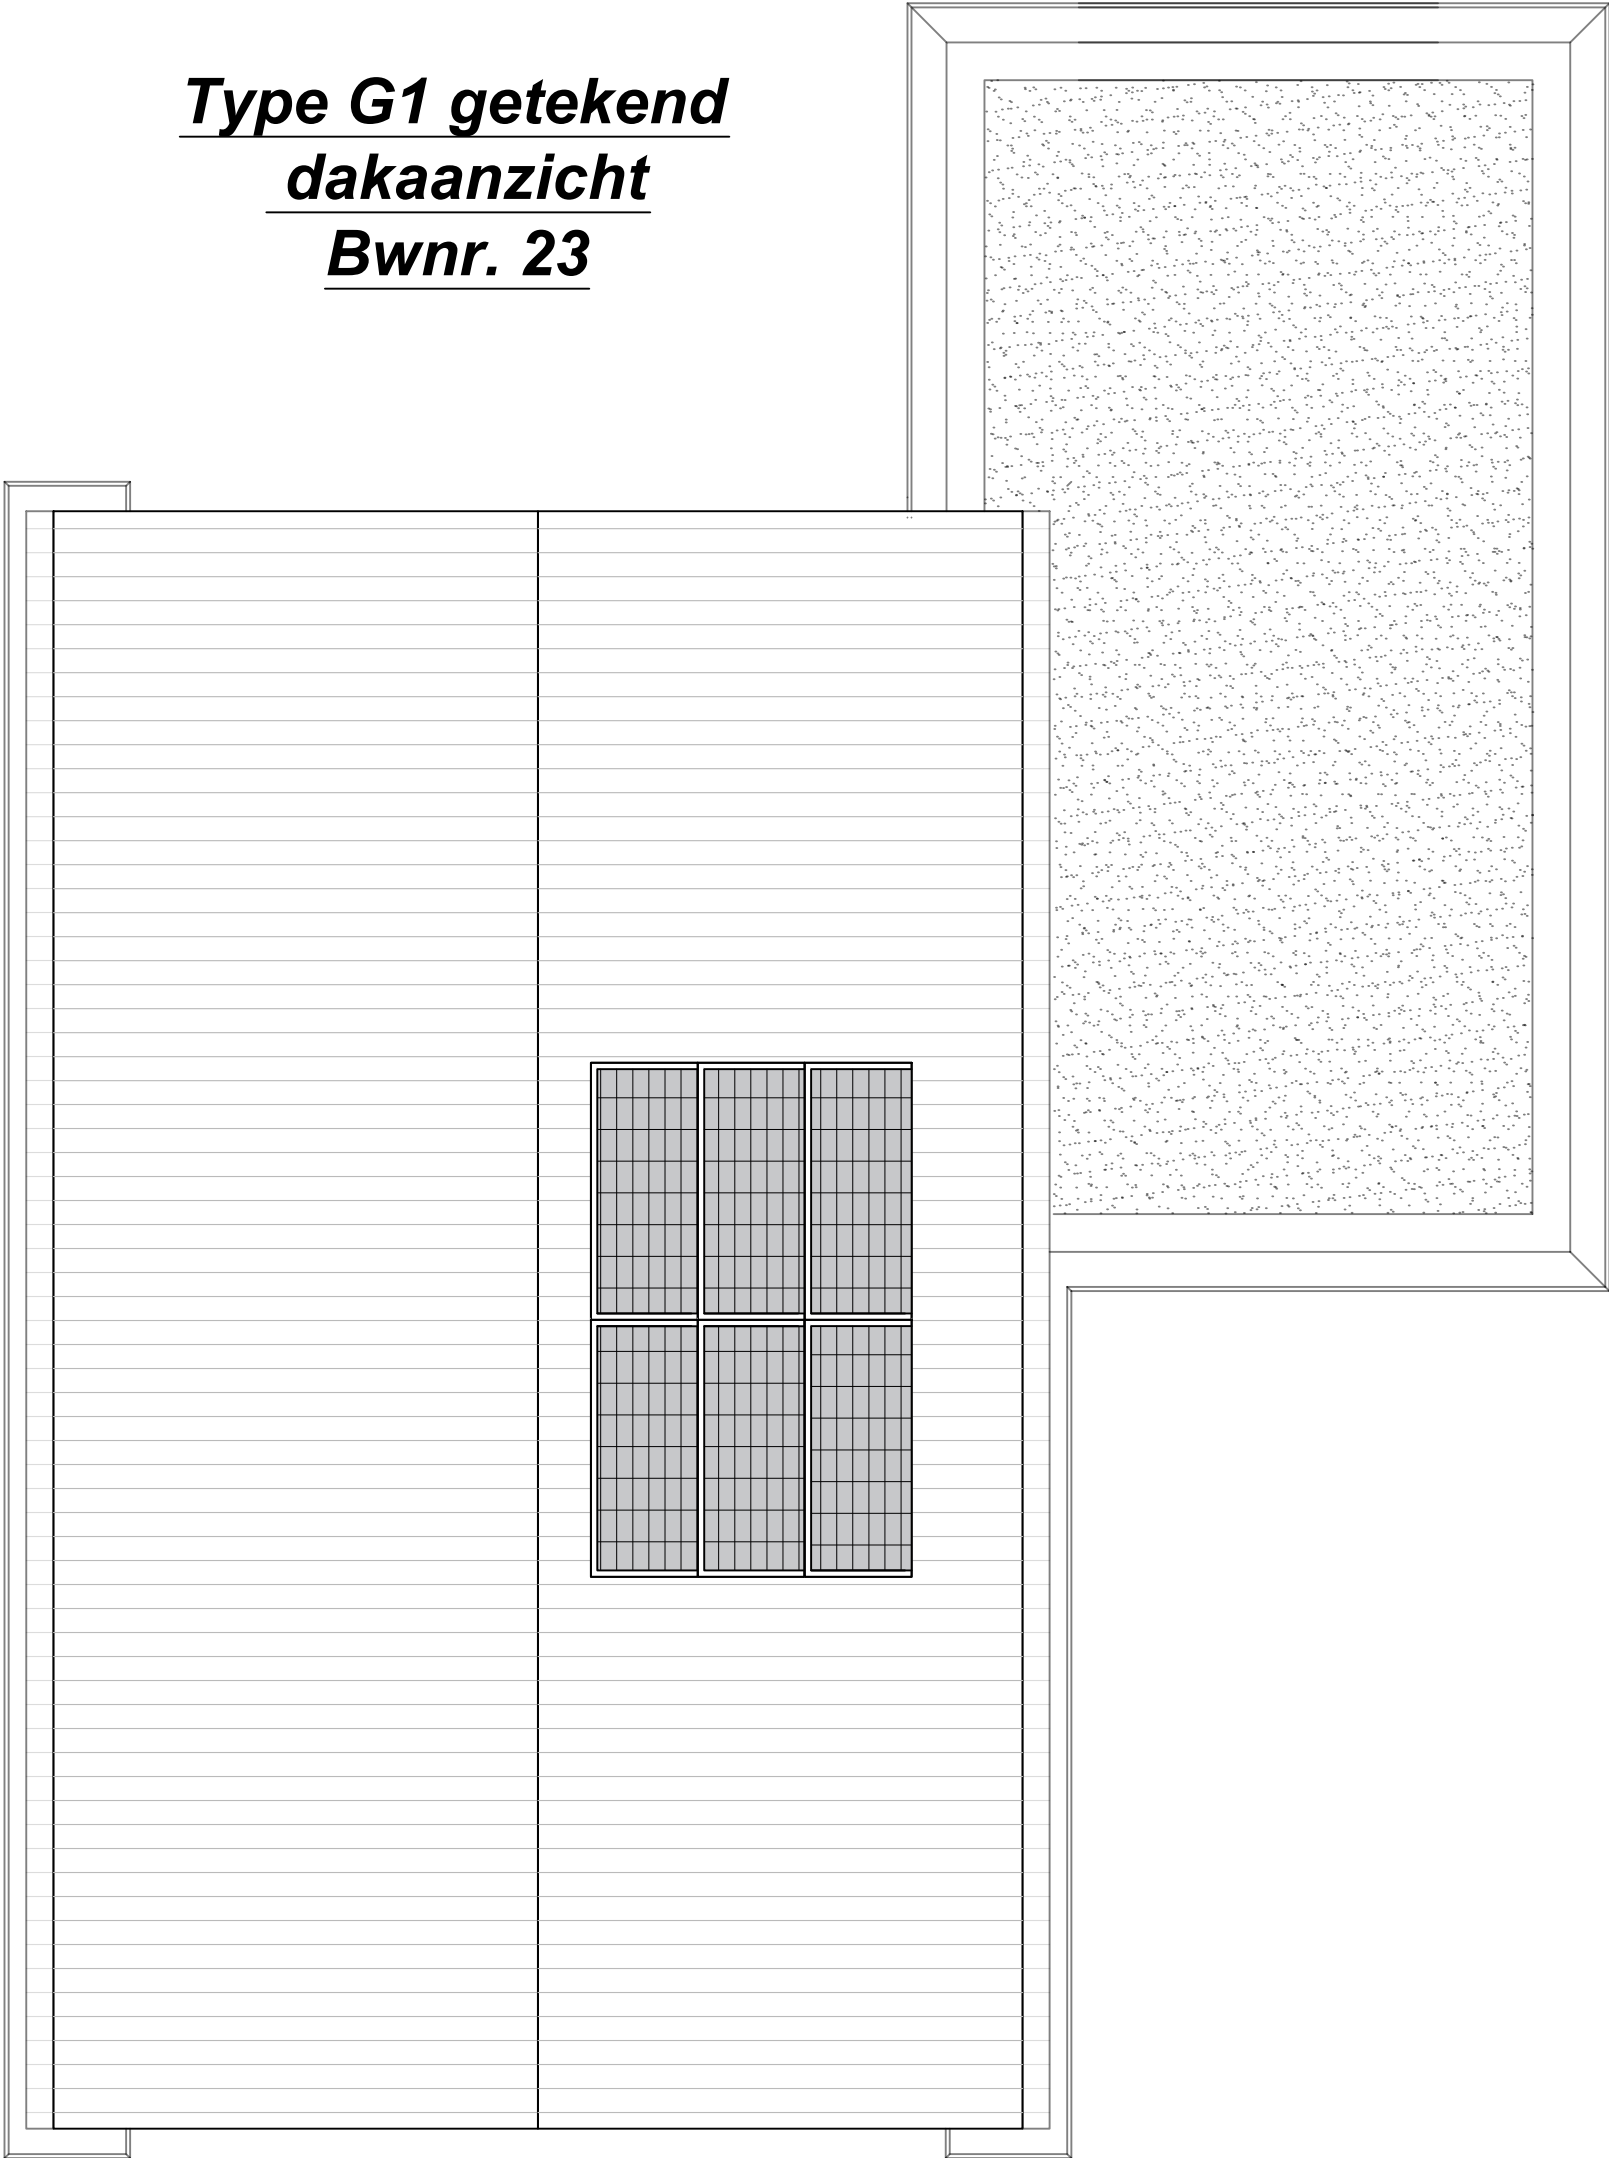


Project
Startingerweg, Fase 2a
Projectadres
Startingerweg 27, Akersloot
Opdrachtgever
Middenduin Akersloot B.V.

Omschrijving
Dakaanzicht
Type G1 Bwnr. 23
Status
Verkoop
Schaal
1:50
Formaat
A3
Getekend
WeMo


Datum
20-04-2023
Wijzigingsdatum
Projectnummer
00009
Tekeningnummer
VK.103-Bwnr. 23

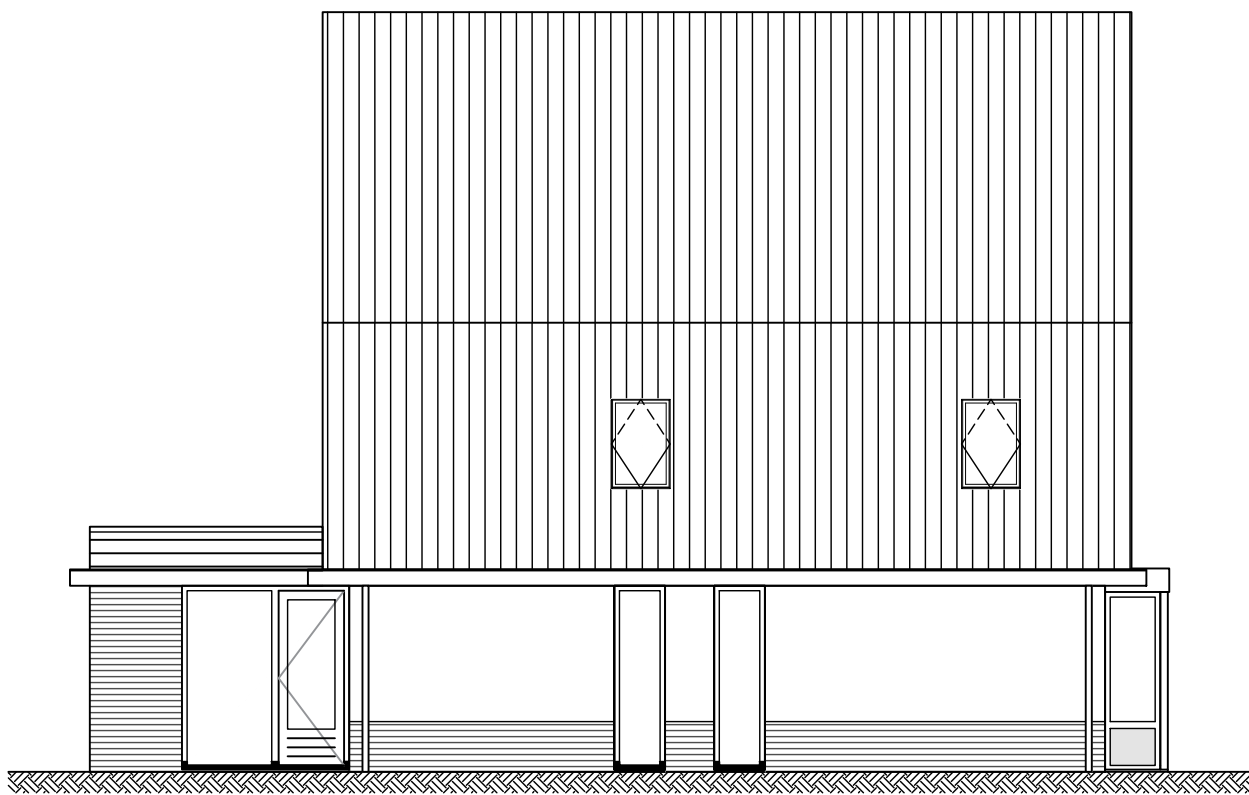


Noord-oost gevel

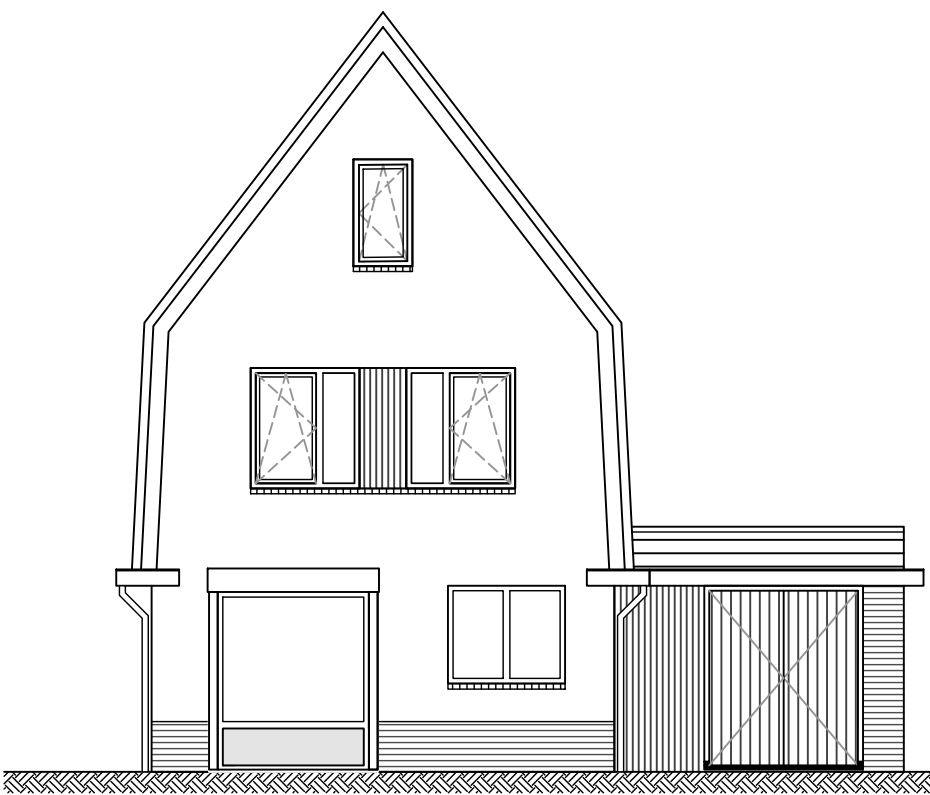


Noord-west gevel

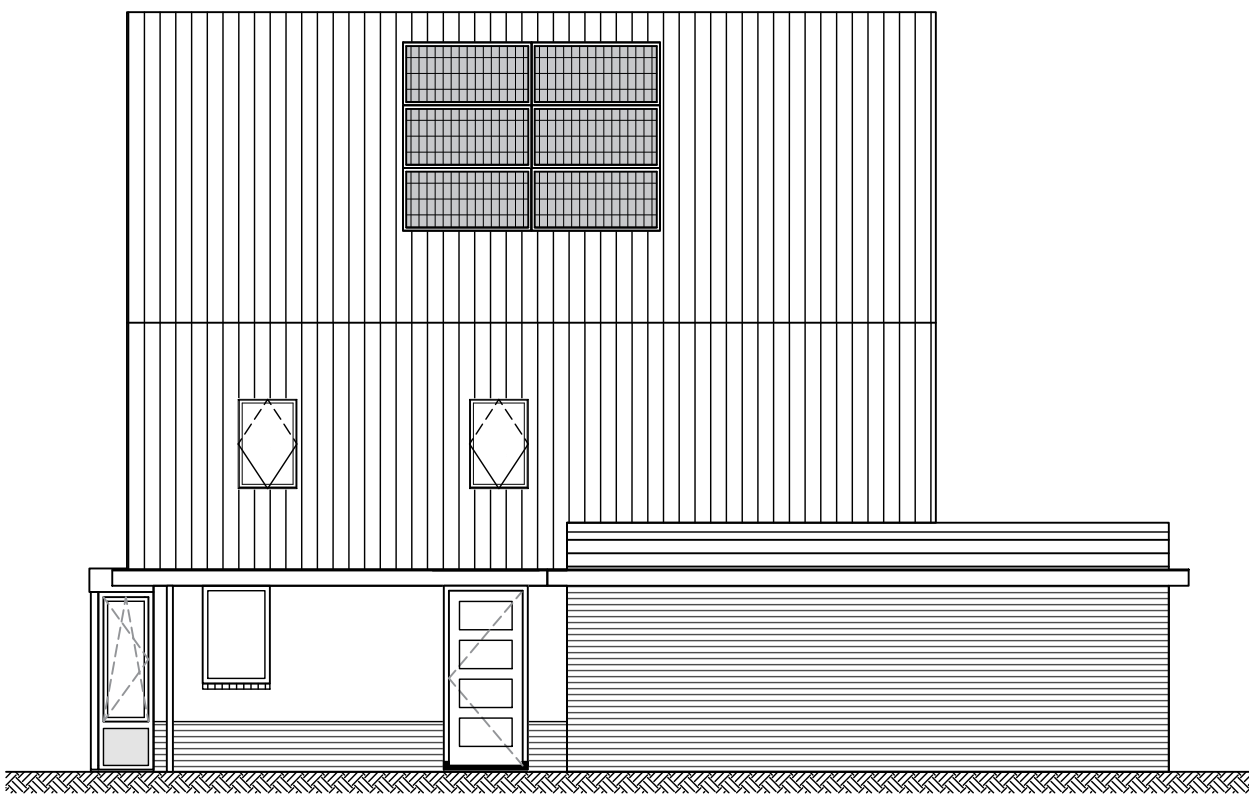

Zuid-west gevel

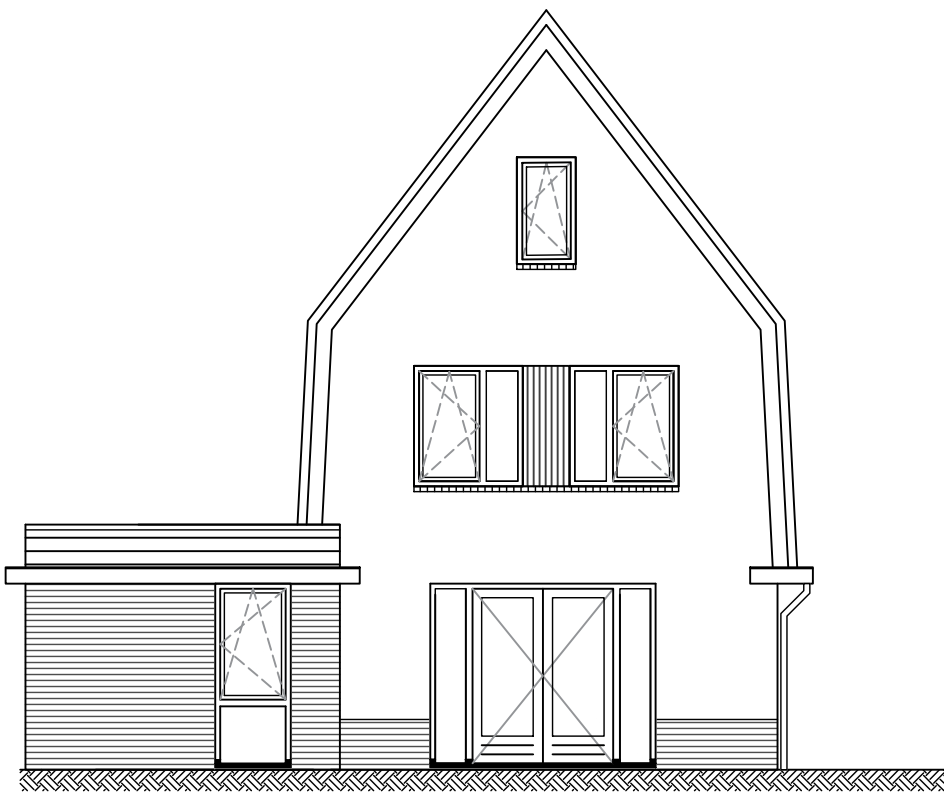

Zuid-oost gevel

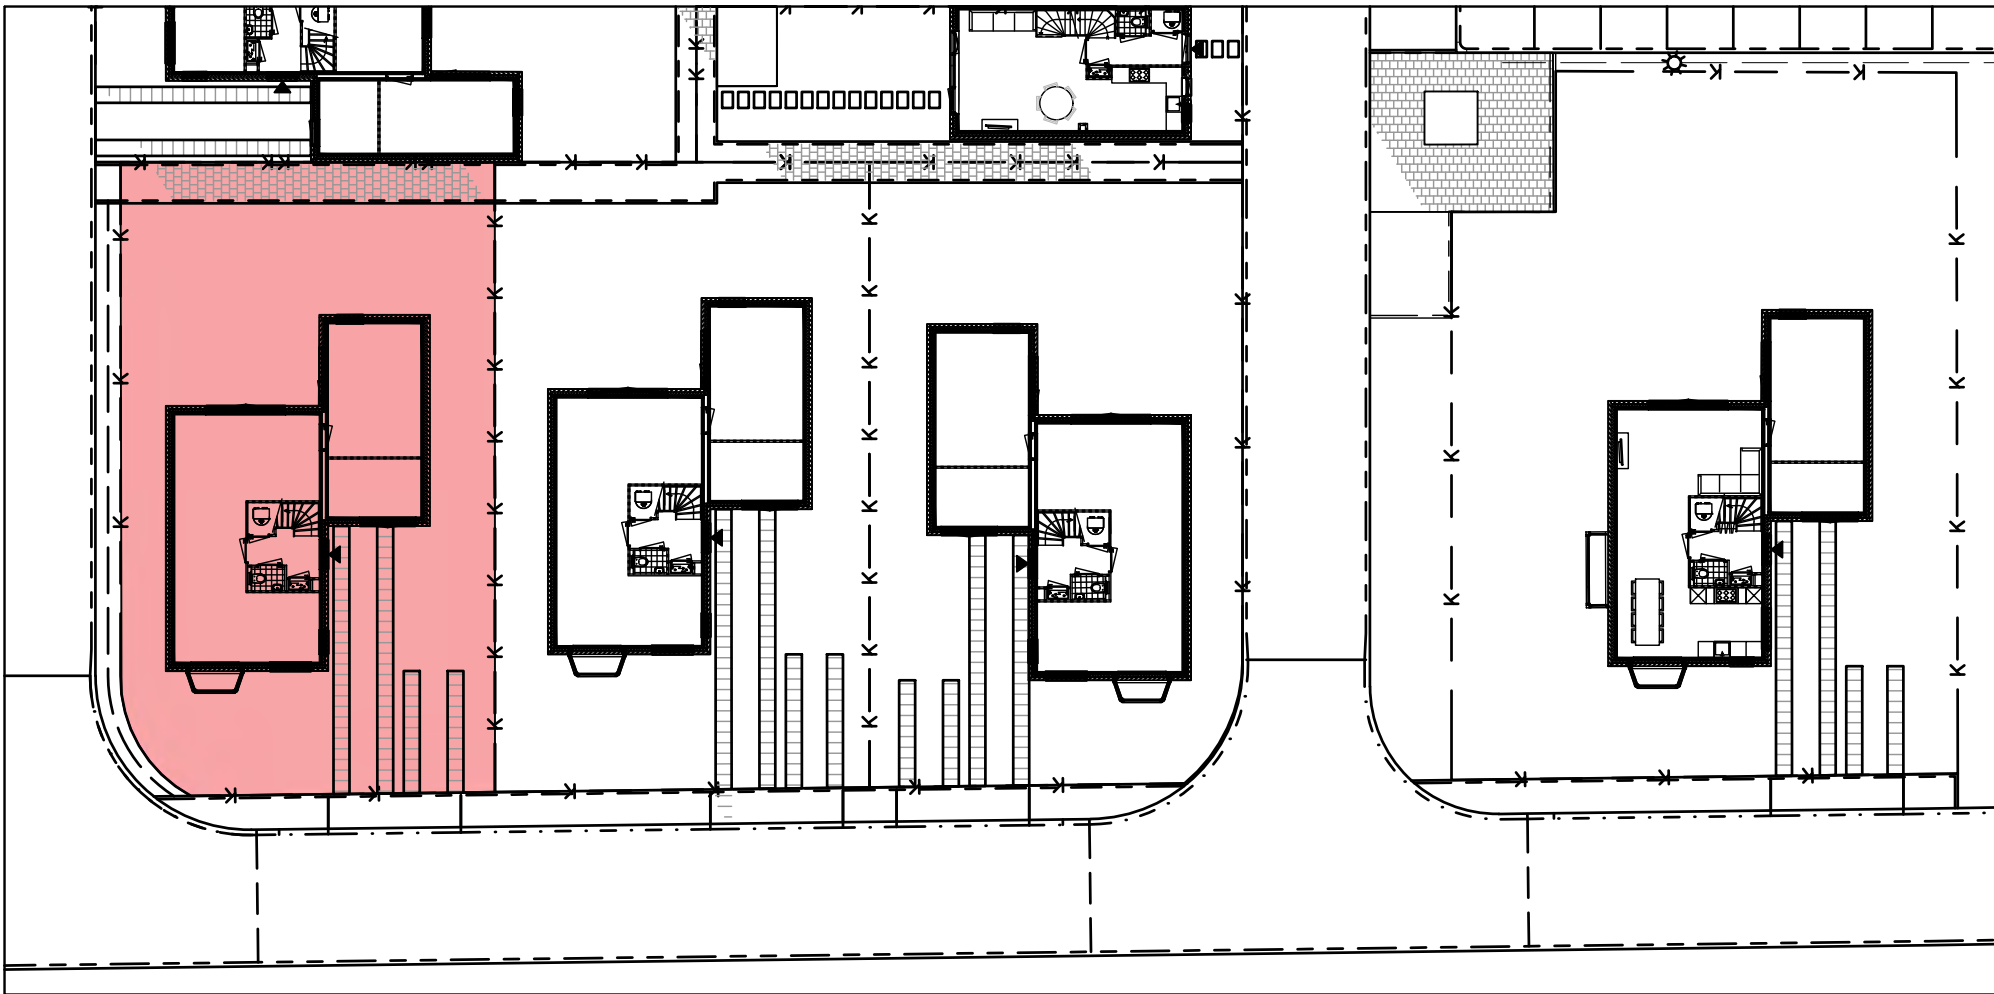


Type G Bwnr. 23




Project Startingerweg, Fase 2a	Omschrijving Gevels Bwnr. 23	Datum 20-04-2023
Projectadres Startingerweg 27, Akersloot	Status Verkoop	Wijzigingsdatum
Opdrachtgever Middenduyn Akersloot B.V.	Schaal 1:100	Projectnummer 00009
	Formaat A2	Tekeningnummer VK.200 - Gevels Bwnr. 23
	Getekend WeMo	

**Type D getekend
begane grond
Bwnr. 24**

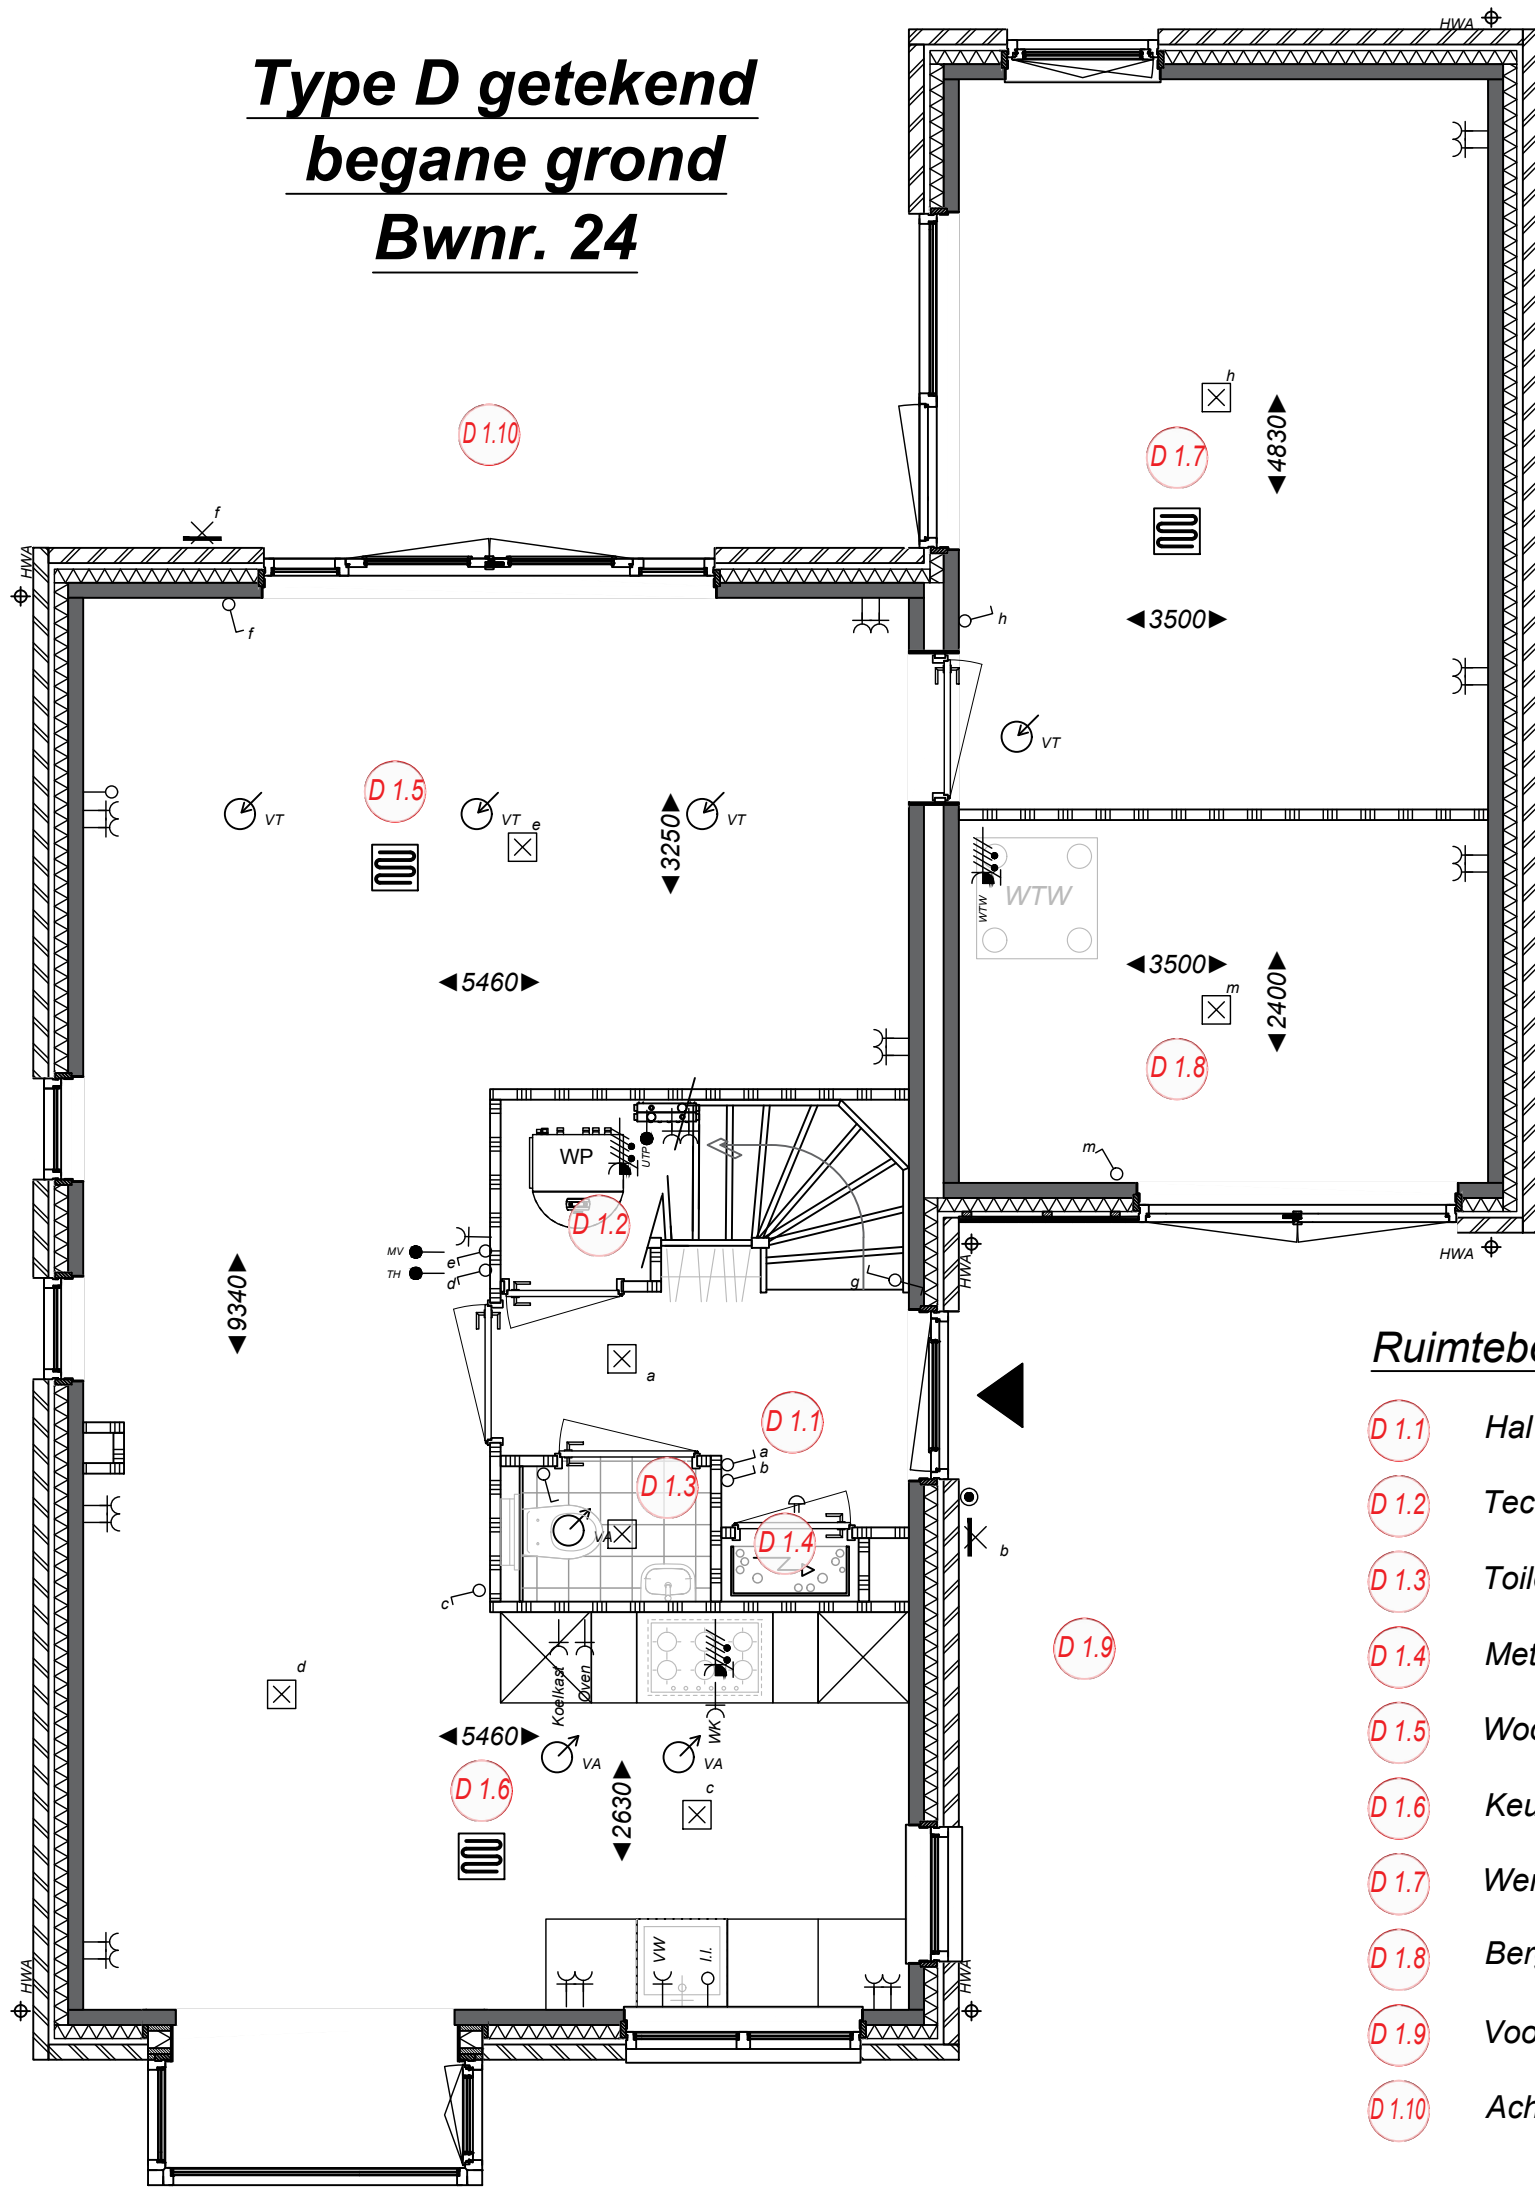

Ruimtebenaming

- D 1.1 Hal
- D 1.2 Techniek
- D 1.3 Toilet
- D 1.4 Meterkast
- D 1.5 Woonkamer
- D 1.6 Keuken
- D 1.7 Werkkamer
- D 1.8 Berging
- D 1.9 Voortuin
- D 1.10 Achtertuin

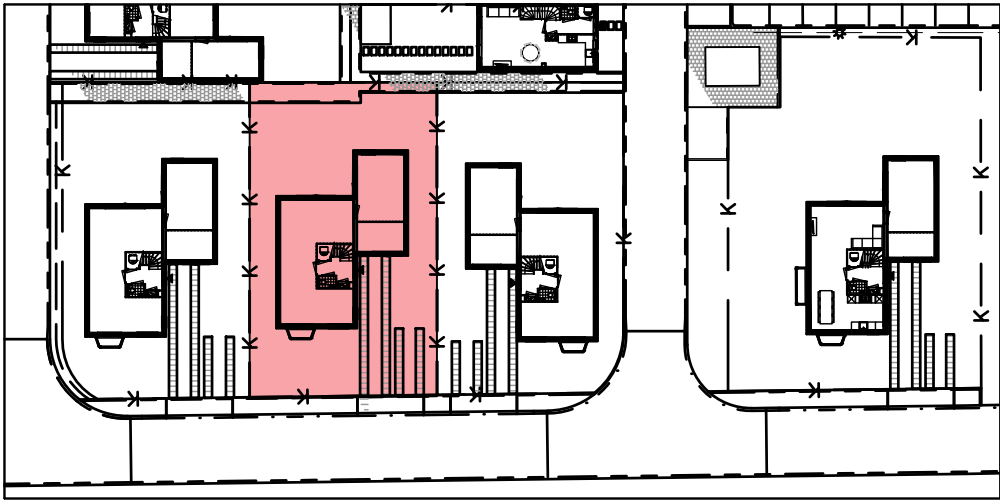


Project
Startingerweg, Fase 2a
Projectadres
Startingerweg 27, Akersloot
Opdrachtgever
Middenduin Akersloot B.V.

Omschrijving
Plattegrond begane grond
Type D Bwnr. 24
Status
Verkoop
Schaal
1:50
Formaat
A3
Getekend
WeMo

Datum
20-04-2023
Wijzigingsdatum
Projectnummer
00009
Tekeningnummer
VK.100-Bwnr. 24

Type D getekend
1e verdieping
Bwnr. 24

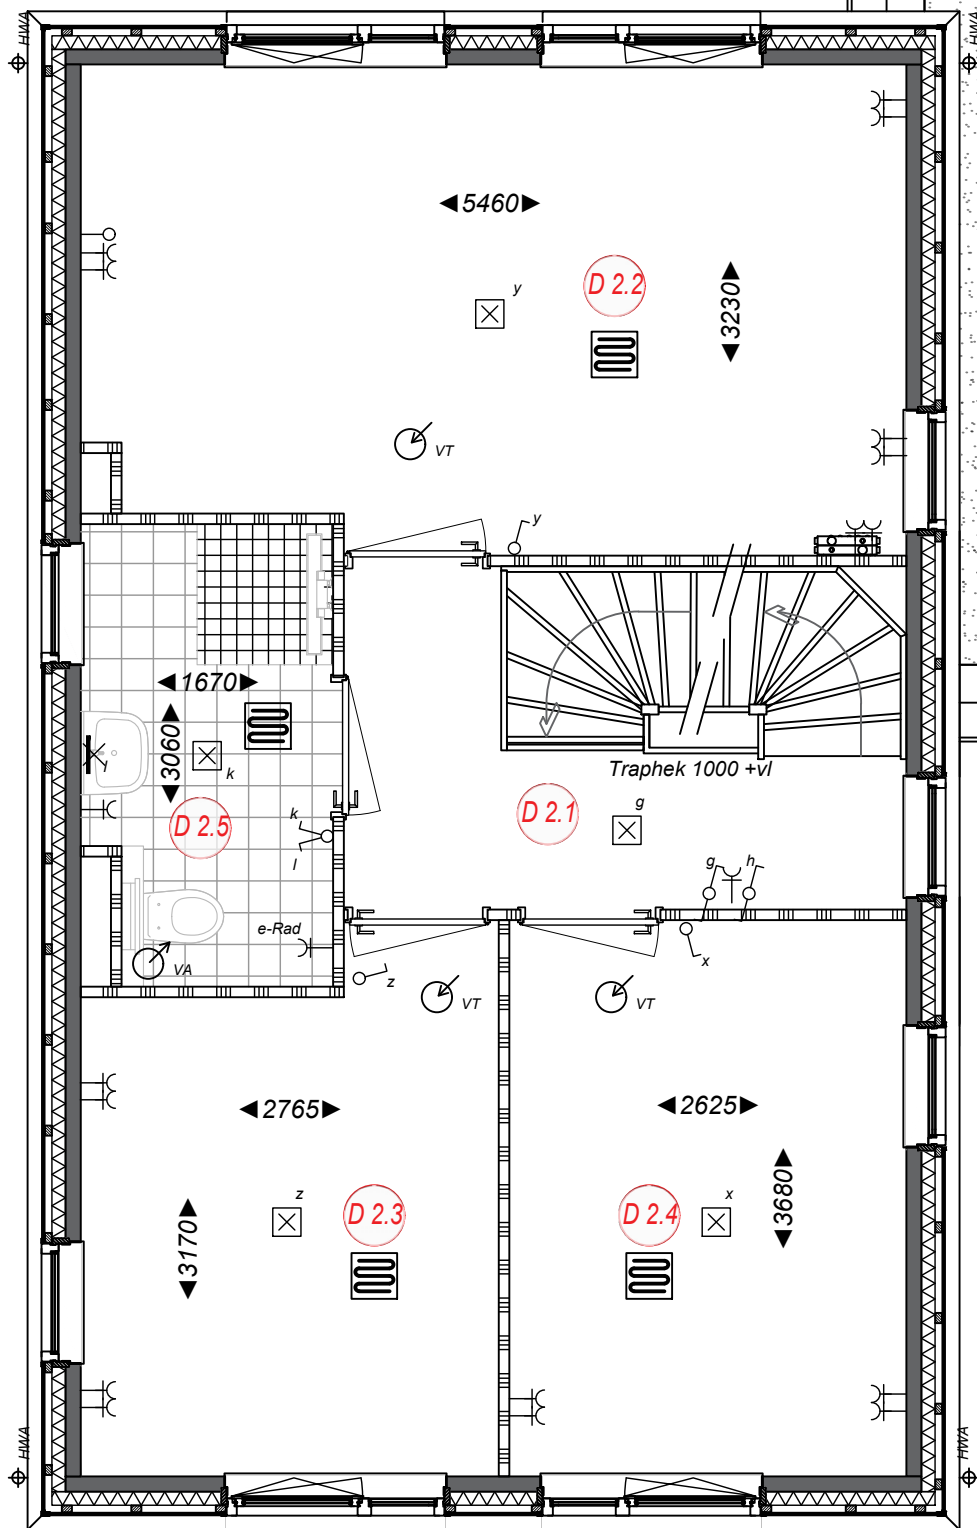

Ruimtebenaming

- D 2.1 Overloop
- D 2.2 Slaapkamer 1
- D 2.3 Slaapkamer 2
- D 2.4 Slaapkamer 3
- D 2.5 Badkamer




Project
Startingerweg, Fase 2a
Projectadres
Startingerweg 27, Akersloot
Opdrachtgever
Middenduin Akersloot B.V.

Omschrijving
Plattegrond 1ste verdieping
Type D Bwnr. 24
Status
Verkoop
Schaal
1:50
Formaat
A3
Getekend
WeMo

Datum
20-04-2023
Wijzigingsdatum
Projectnummer
00009
Tekeningnummer
VK.101-Bwnr. 24

Type D getekend
zolder
Bwnr. 24

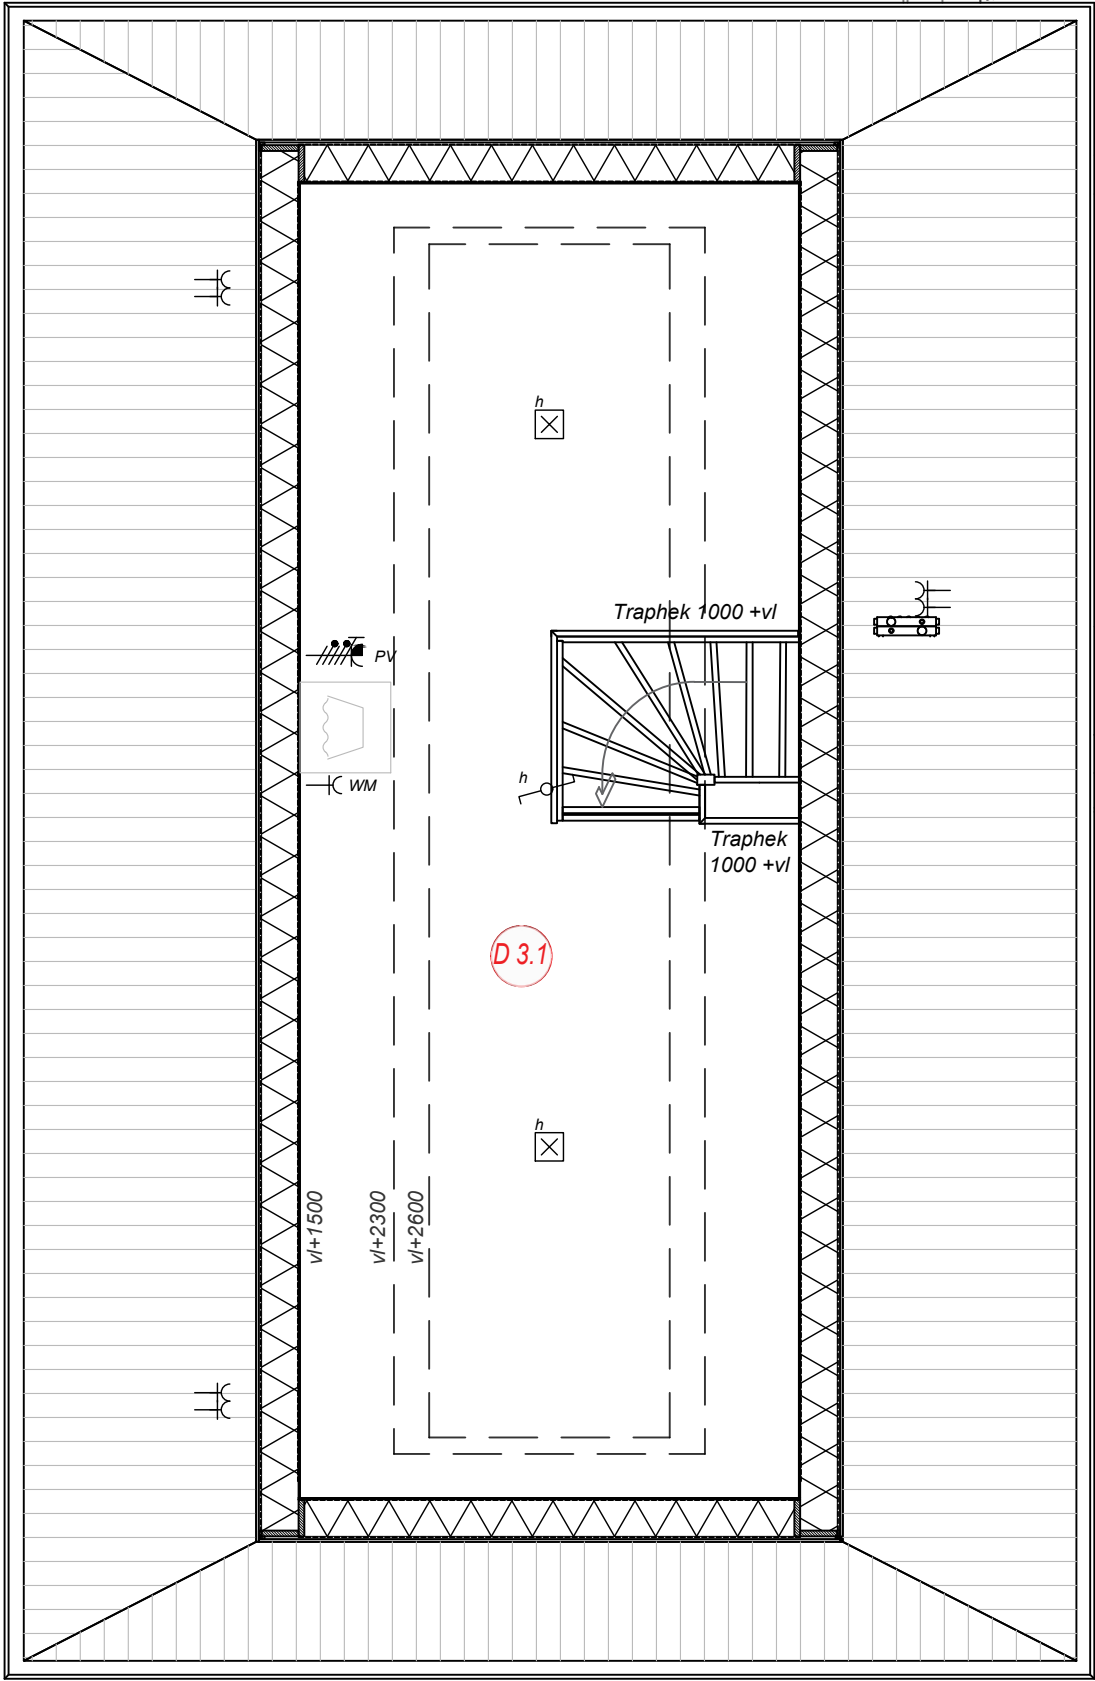

Ruimtebenaming

D 3.1 Zolder





Project
Startingerweg, Fase 2a
Projectadres
Startingerweg 27, Akersloot
Opdrachtgever
Middenduin Akersloot B.V.

Omschrijving
Plattegrond zolder
Type D Bwnr. 24
Status
Verkoop
Schaal
1:50
Formaat
A3
Getekend
WeMo

Datum
20-04-2023
Wijzigingsdatum
Projectnummer
00009
Tekeningnummer
VK.102-Bwnr. 24


Type D getekend
dakaanzicht
Bwnr. 24

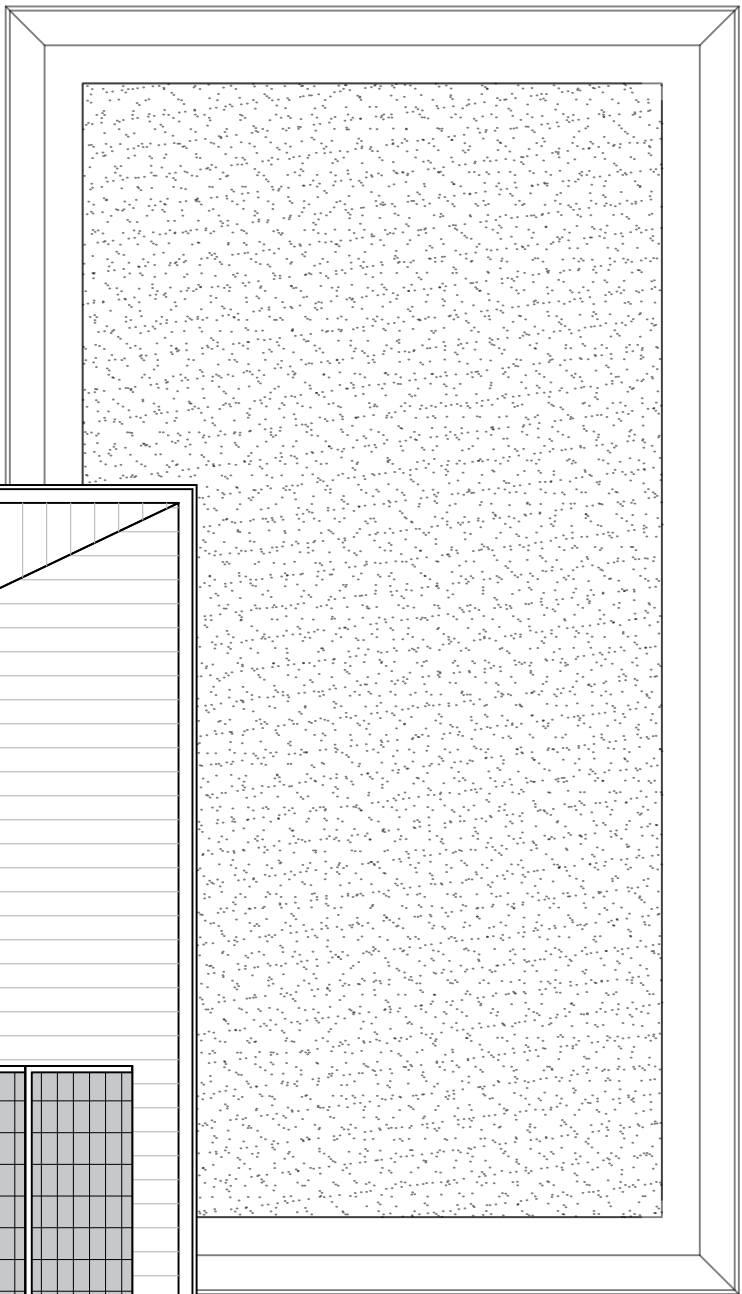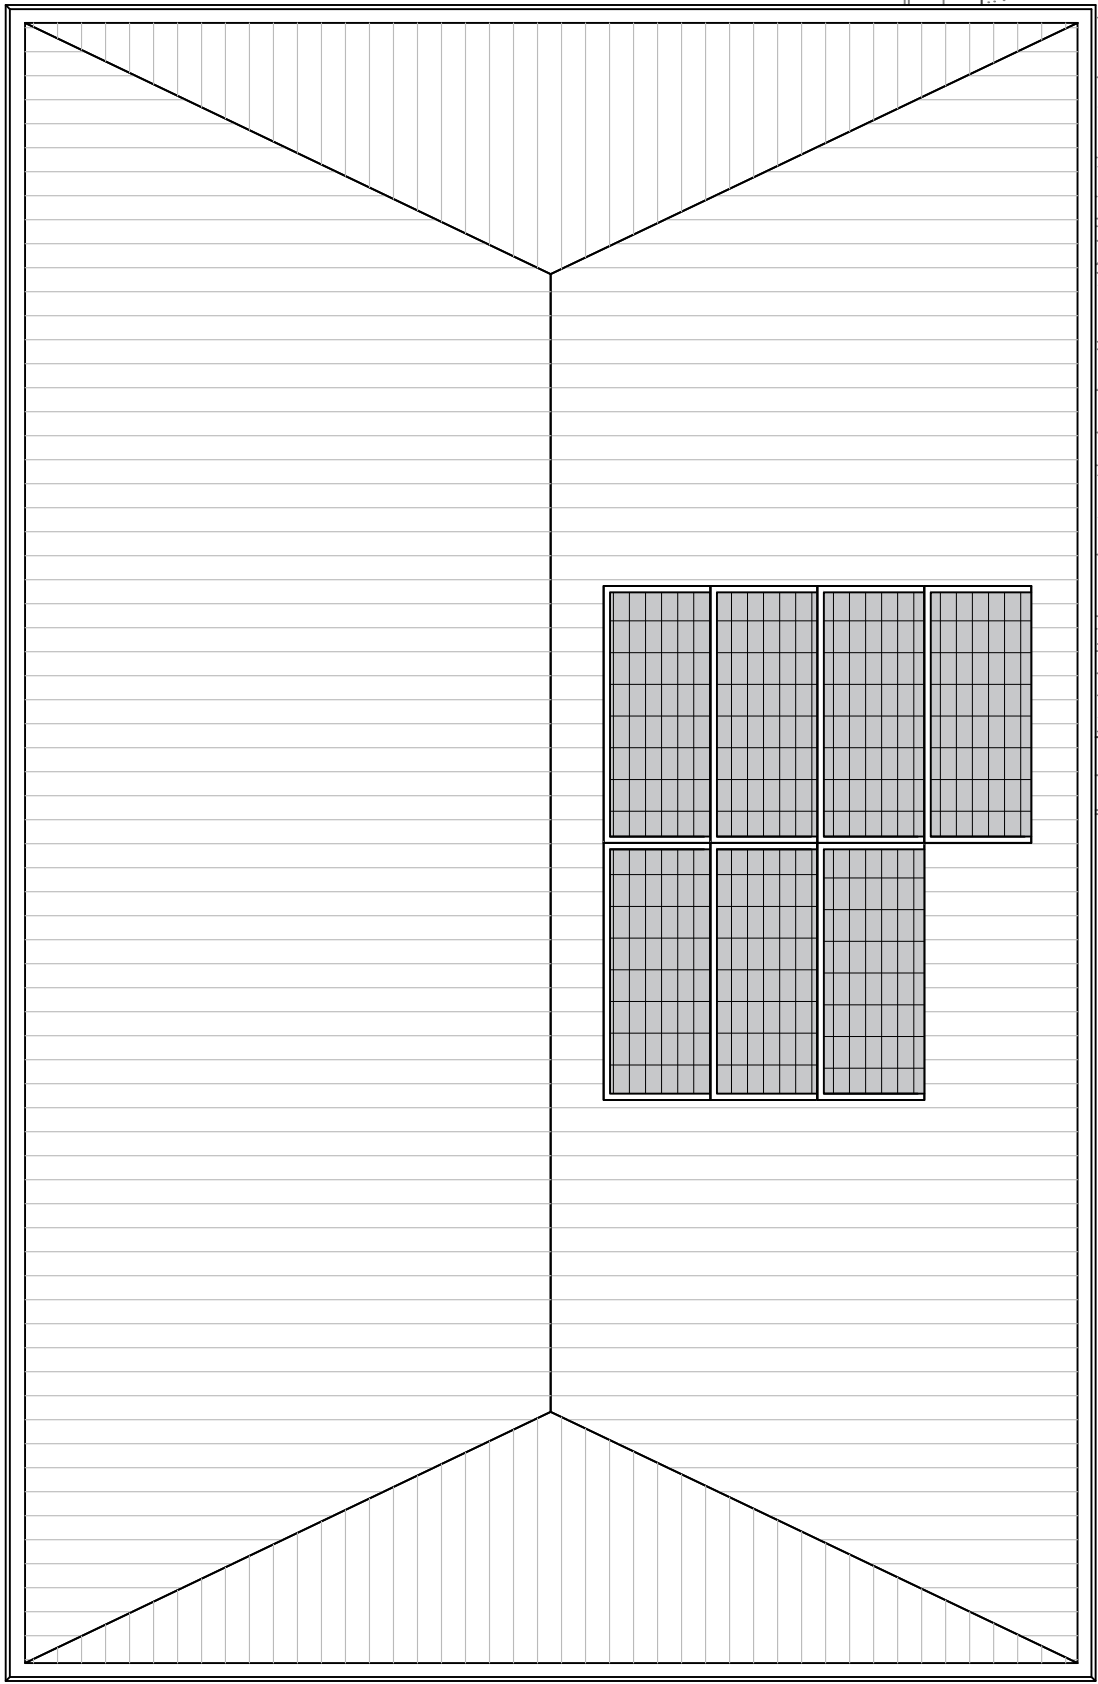

Project
Startingerweg, Fase 2a
Projectadres
Startingerweg 27, Akersloot
Opdrachtgever
Middenduin Akersloot B.V.

Omschrijving
Dakaanzicht
Type D Bwnr. 24
Status
Verkoop
Schaal
1:50
Formaat
A3
Getekend
WeMo


Datum
20-04-2023
Wijzigingsdatum
Projectnummer
00009
Tekeningnummer
VK.103-Bwnr. 24

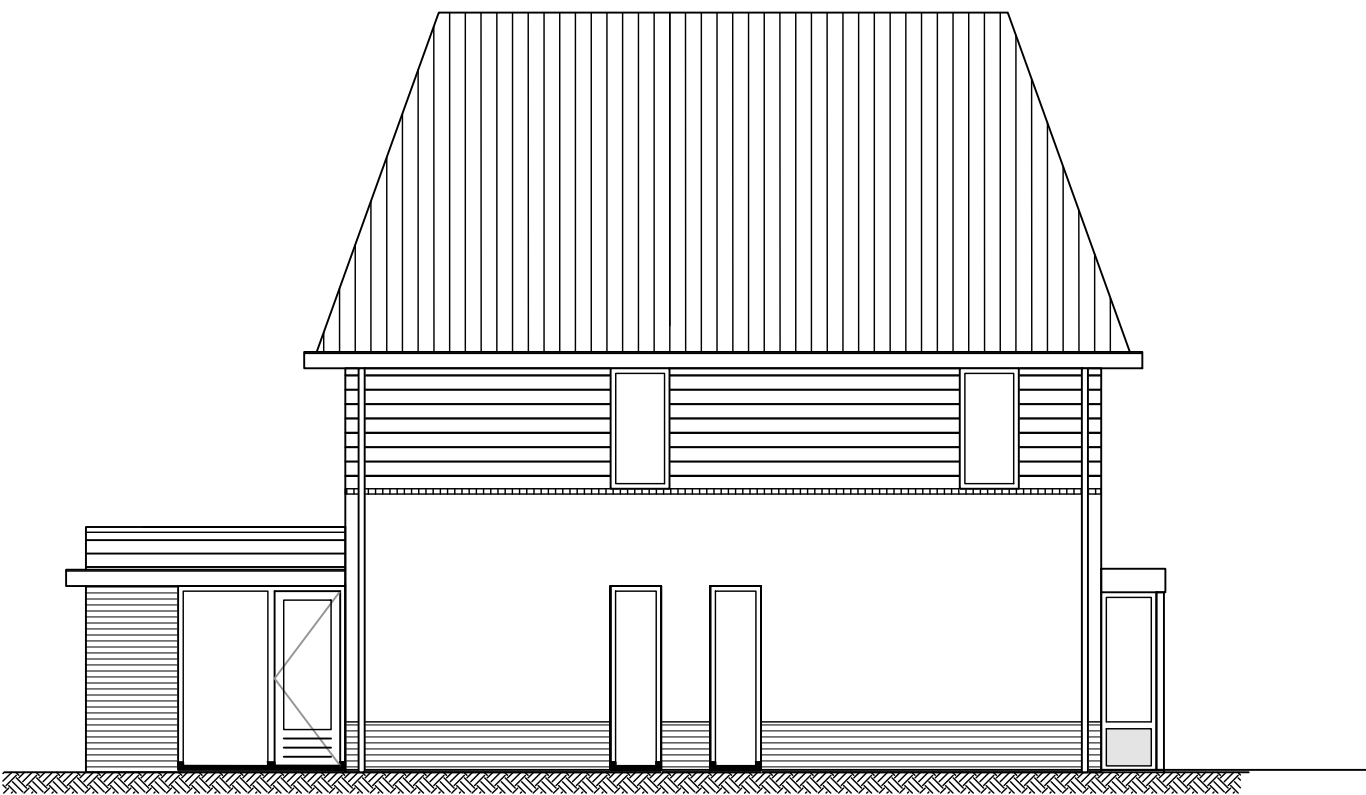

Noord-oost gevel




Noord-west gevel

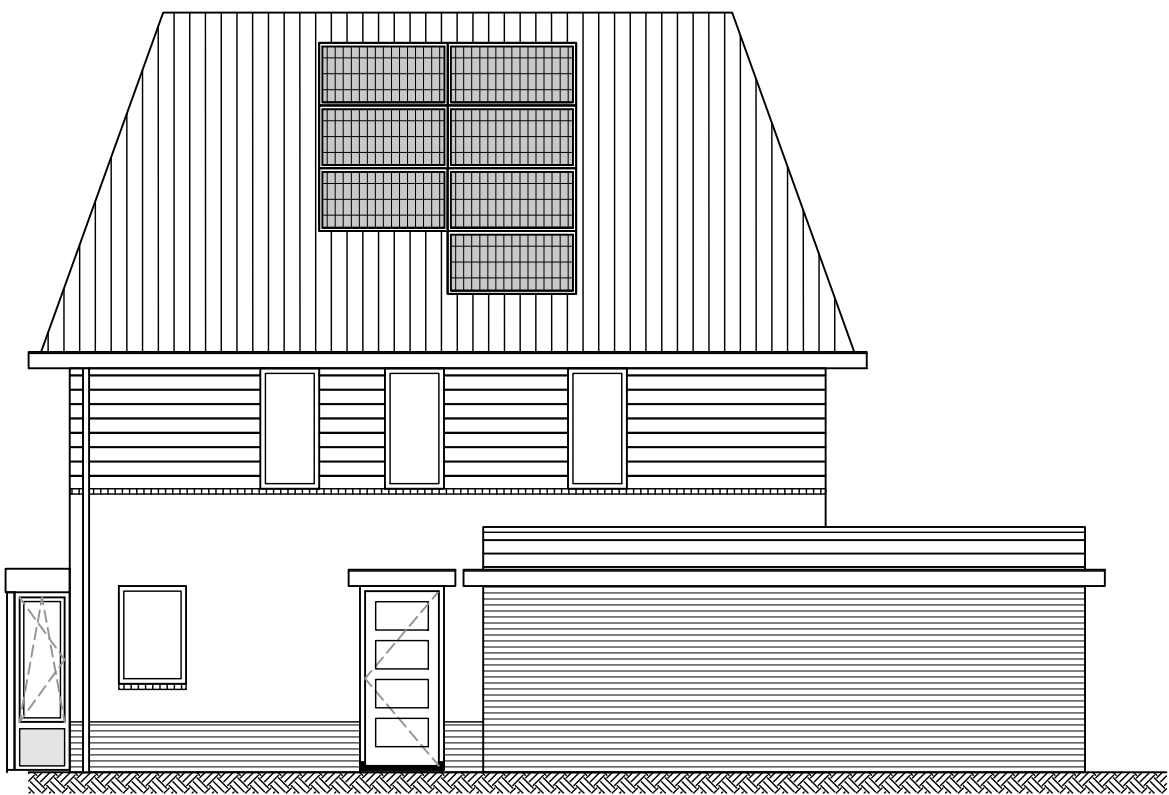

Zuid-west gevel



Zuid-oost gevel

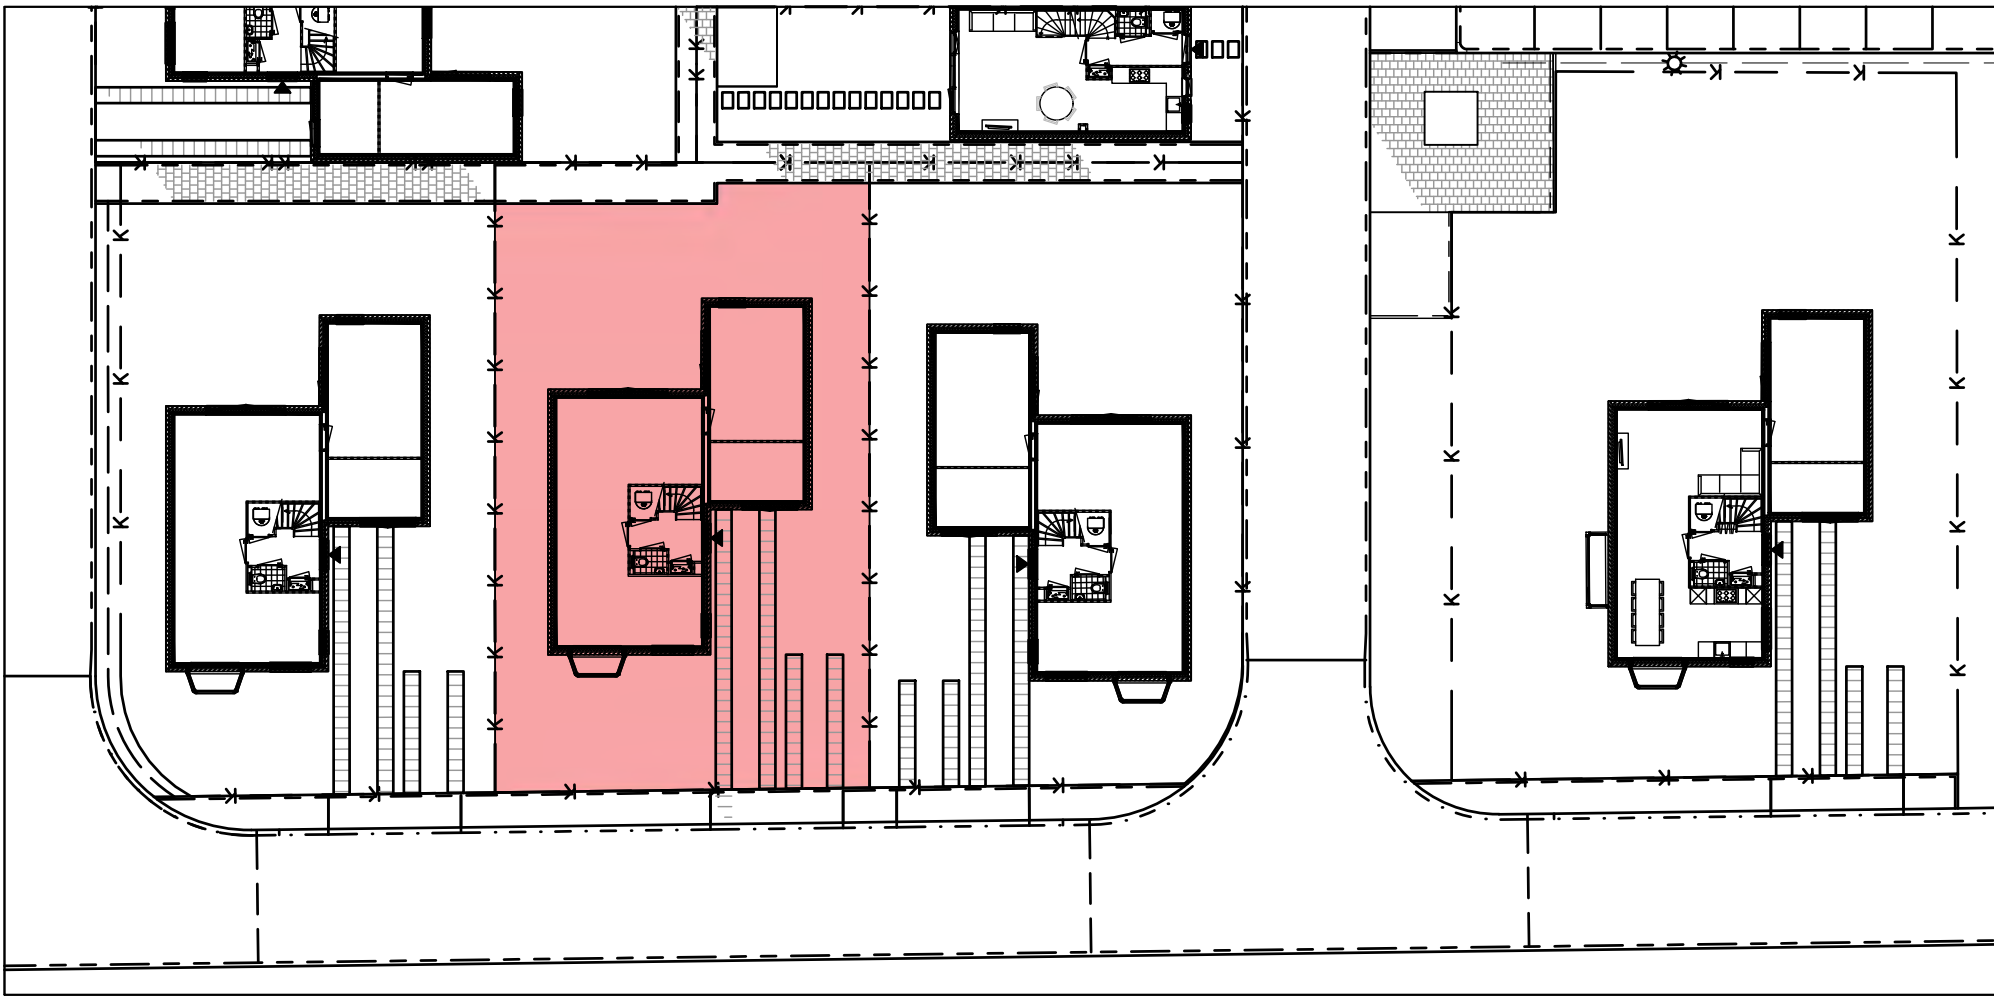

Type D Bwnr. 24





Project Startingerweg, Fase 2a	Omschrijving Gevels Bwnr. 24	Datum 20-04-2023
Projectadres Startingerweg 27, Akersloot	Status Verkoop	Wijzigingsdatum
Opdrachtgever Middenduin Akersloot B.V.	Schaal 1:100	Projectnummer 00009
	Formaat A2	Tekeningnummer VK.200 - Gevels Bwnr. 24
	Getekend WeMo	

**Type D gespiegeld
begane grond
Bwnr. 25**

Ruimtebenaming

- D 1.1 Hal
- D 1.2 Techniek
- D 1.3 Toilet
- D 1.4 Meterkast
- D 1.5 Woonkamer
- D 1.6 Keuken
- D 1.7 Werkkamer
- D 1.8 Berging
- D 1.9 Voortuin
- D 1.10 Achtertuin

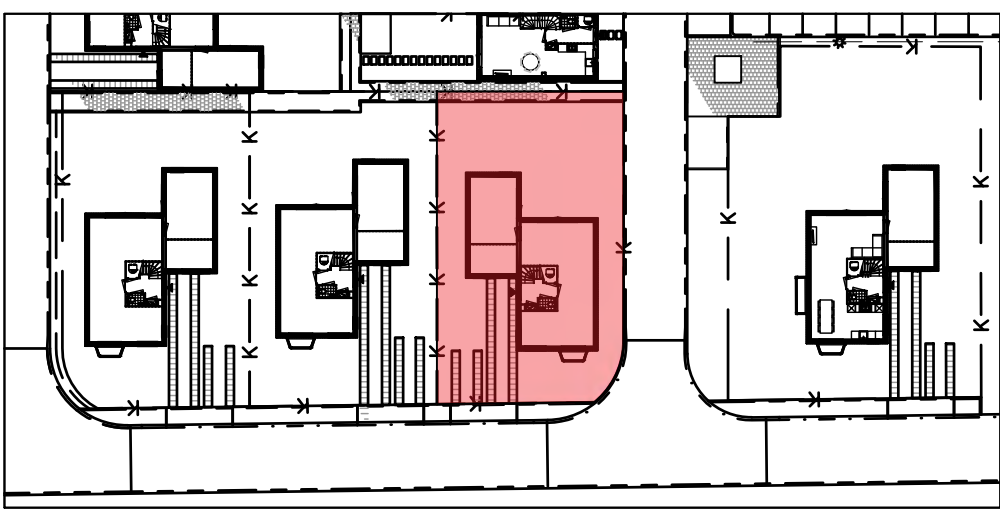
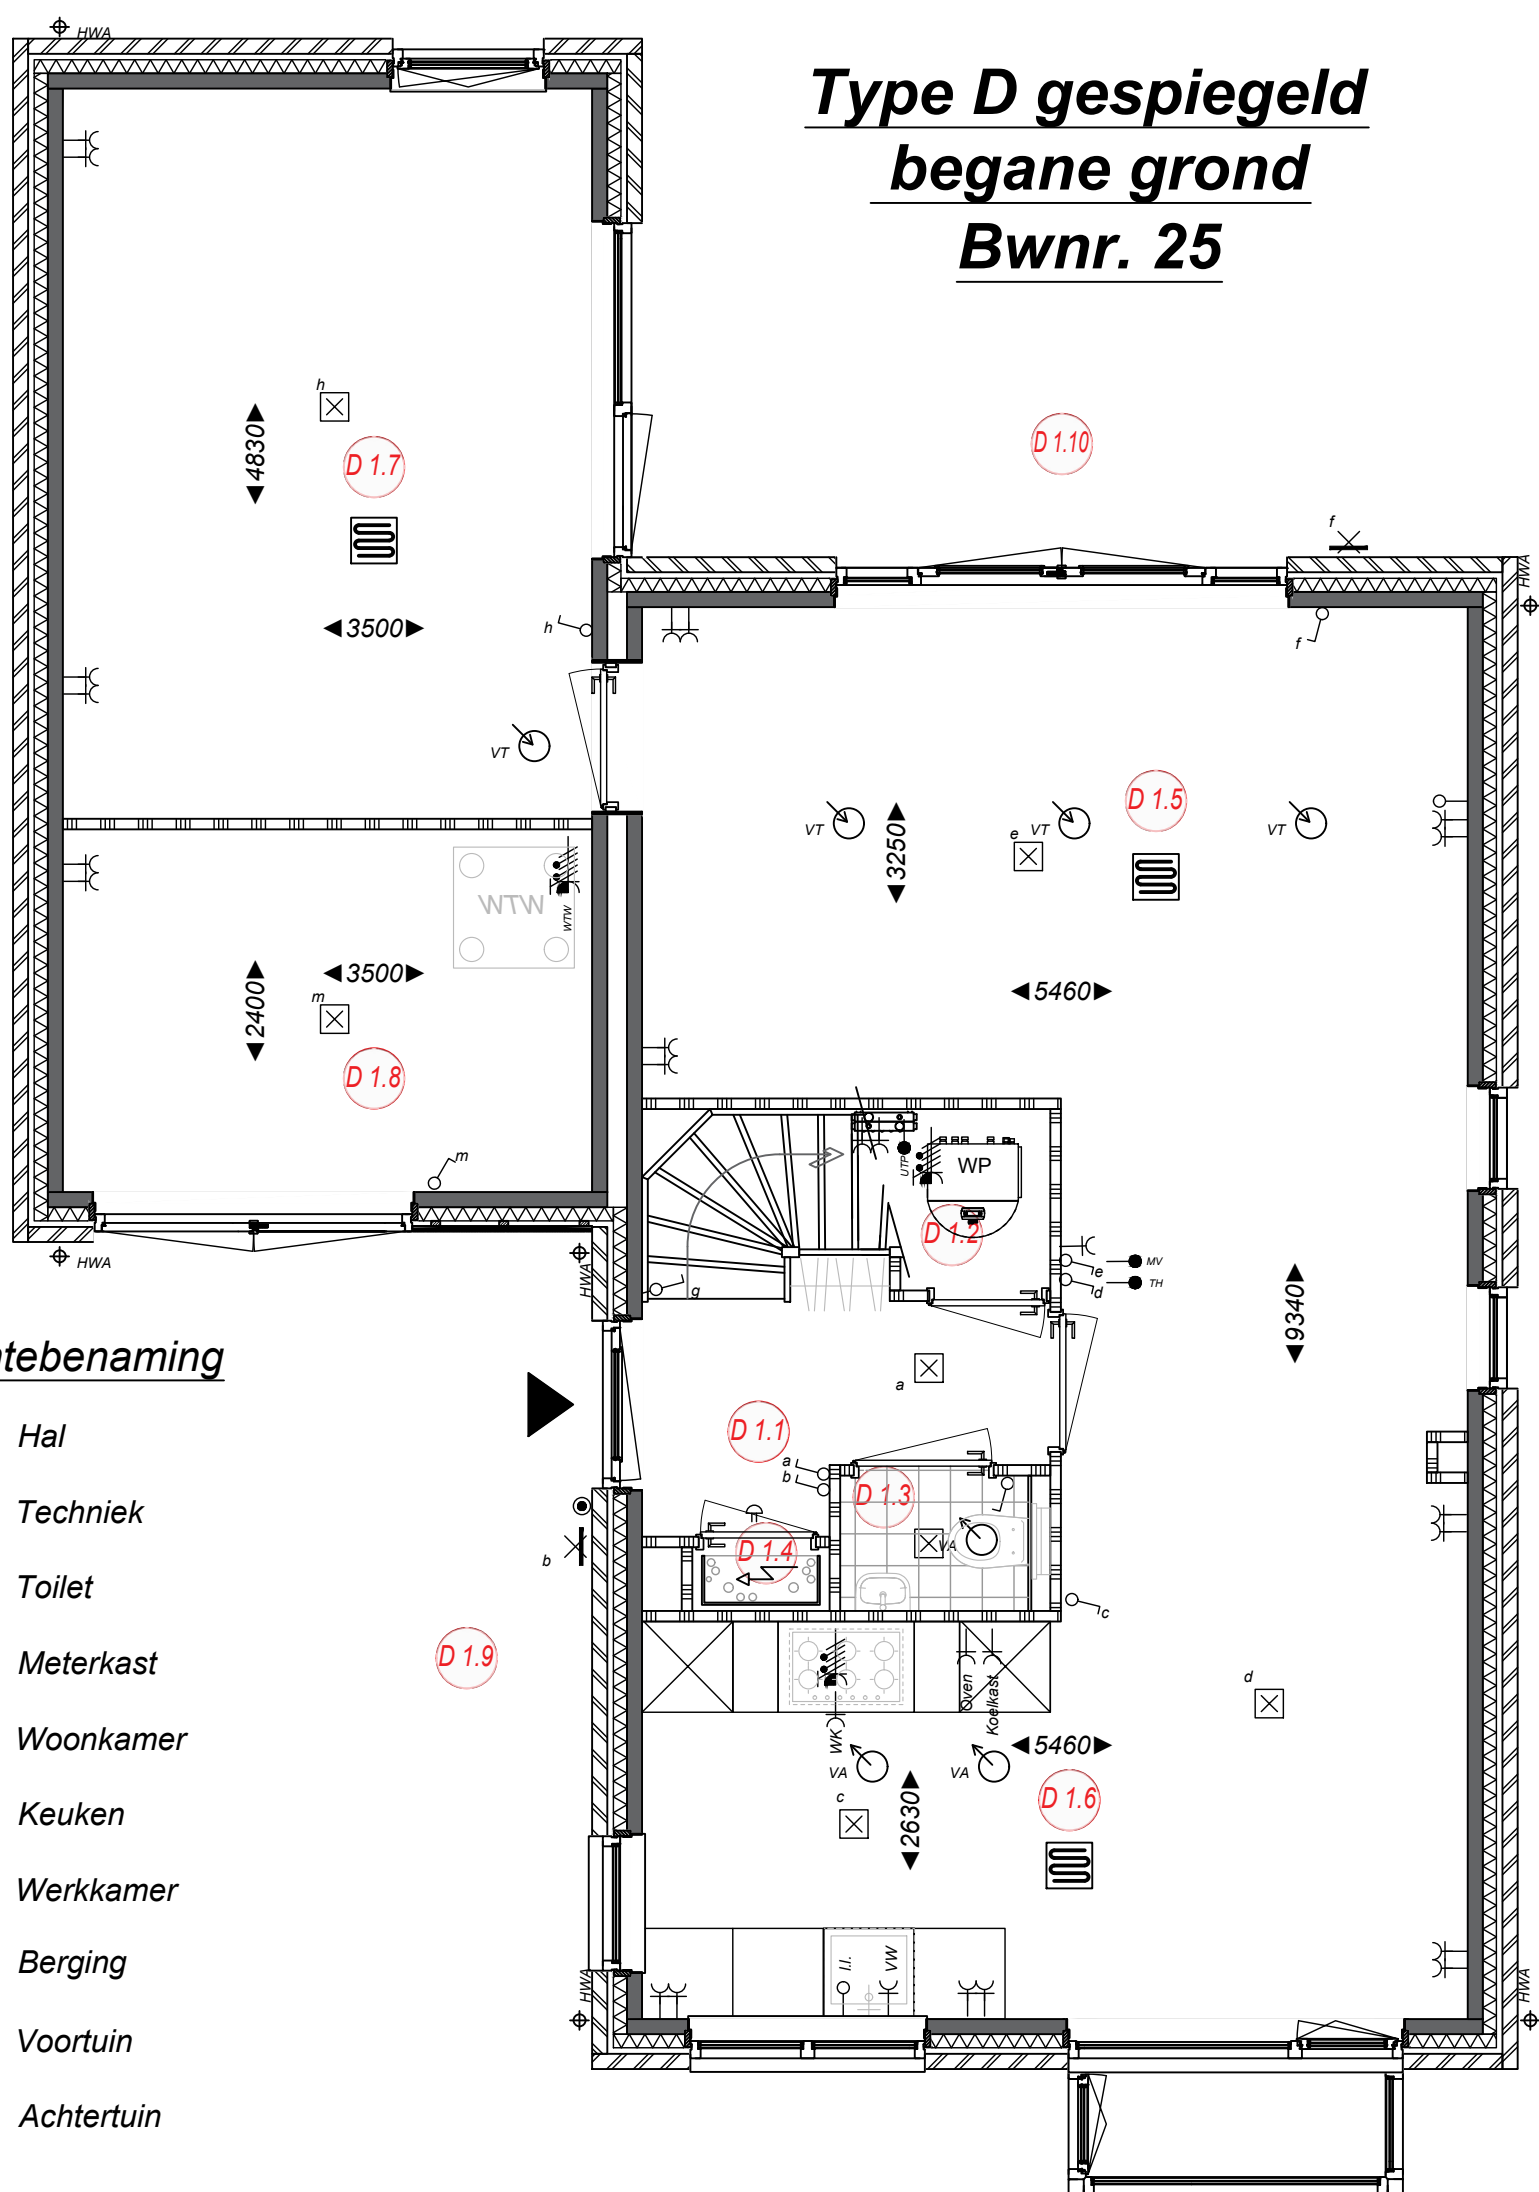


Project
Startingerweg, Fase 2a
Projectadres
Startingerweg 27, Akersloot
Opdrachtgever
Middenduin Akersloot B.V.

Omschrijving
Plattegrond begane grond
Type D Bwnr. 25
Status
Verkoop
Schaal
1:50
Formaat
A3
Getekend
WeMo

Datum
20-04-2023
Wijzigingsdatum
Projectnummer
00009
Tekeningnummer
VK.100-Bwnr. 25

Type D gespiegeld
1e verdieping
Bwnr. 25

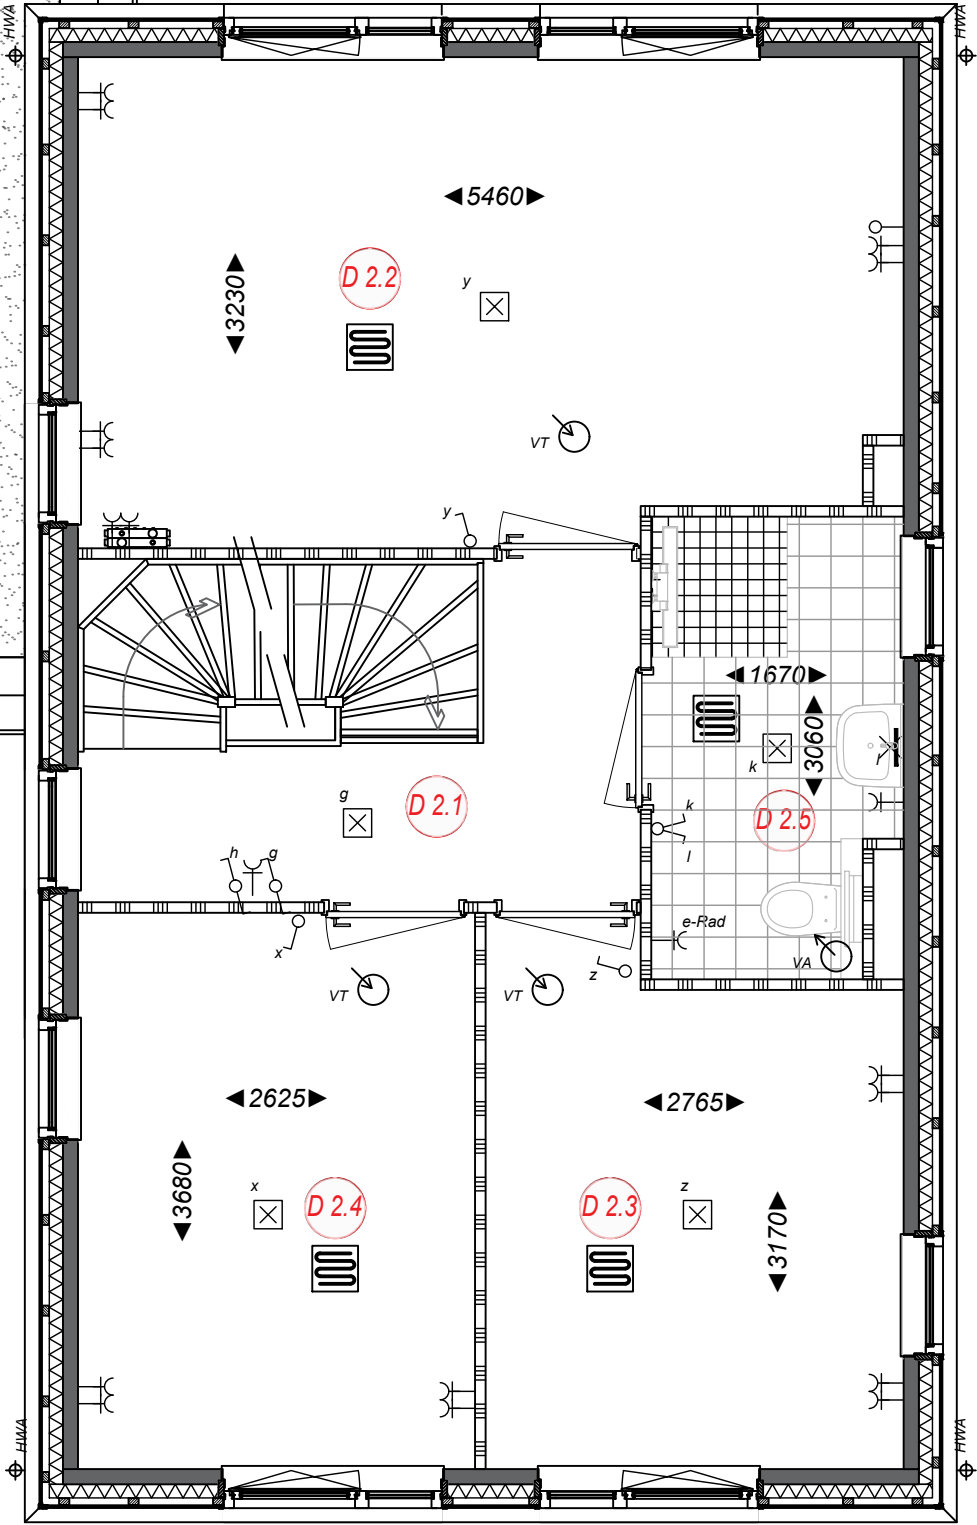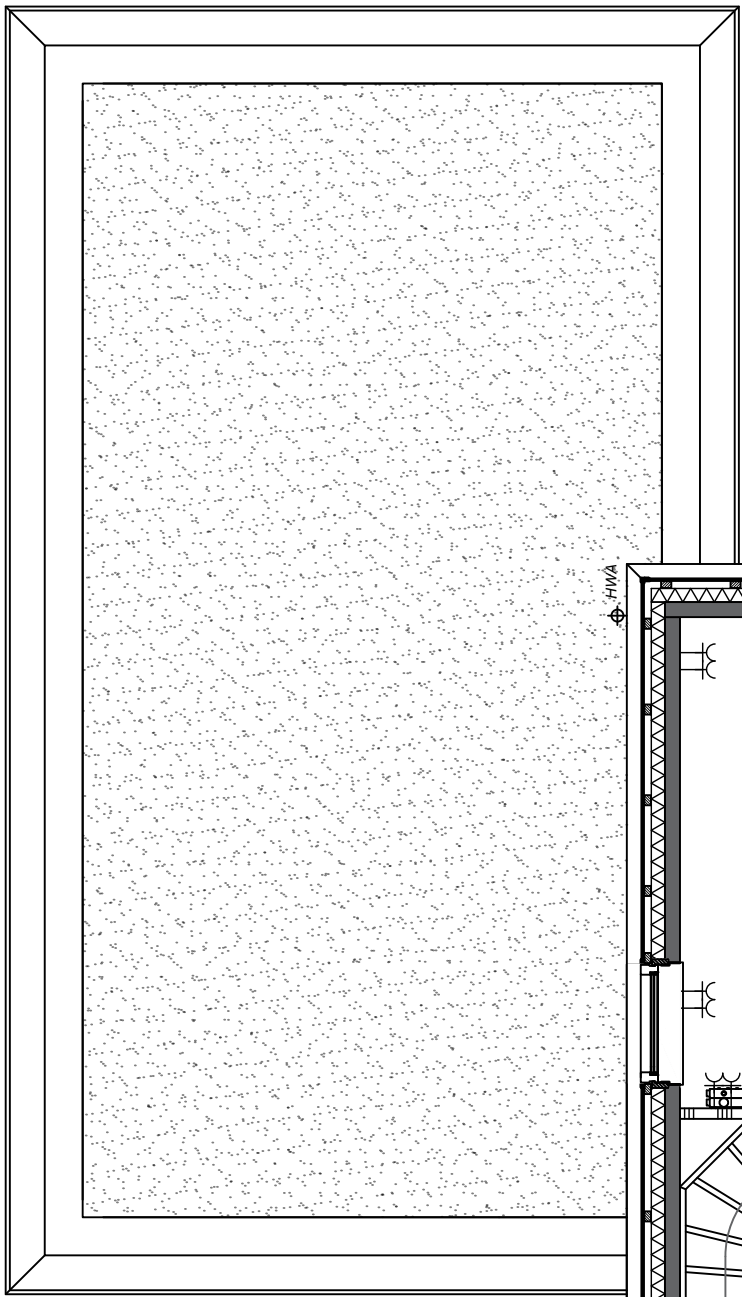

Ruimtebenaming

- D 2.1** Overloop
- D 2.2** Slaapkamer 1
- D 2.3** Slaapkamer 2
- D 2.4** Slaapkamer 3
- D 2.5** Badkamer





Project
Startingerweg, Fase 2a
Projectadres
Startingerweg 27, Akersloot
Opdrachtgever
Middenduin Akersloot B.V.

Omschrijving
Plattegrond 1ste verdieping
Type D Bwnr. 25
Status
Verkoop
Schaal
1:50
Formaat
A3
Getekend
WeMo

Datum
20-04-2023
Wijzigingsdatum
Projectnummer
00009
Tekeningnummer
VK.101-Bwnr. 25

Type D gespiegeld
zolder
Bwnr. 25

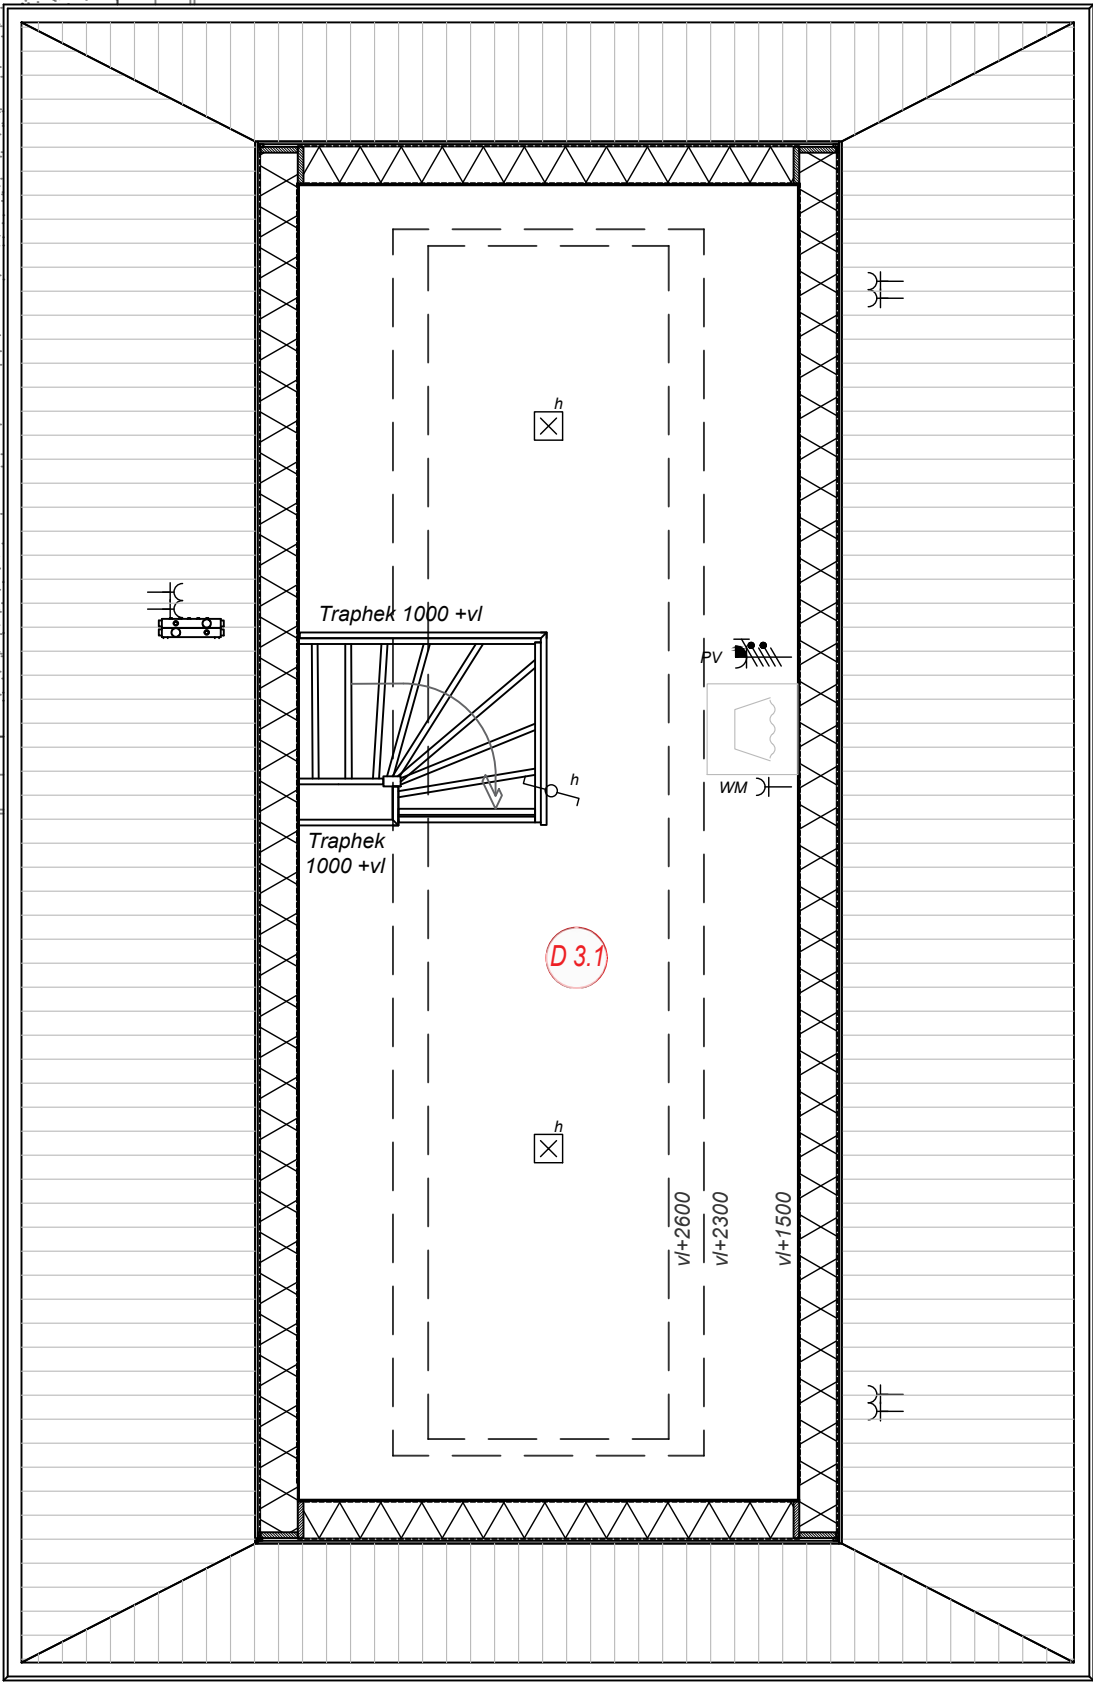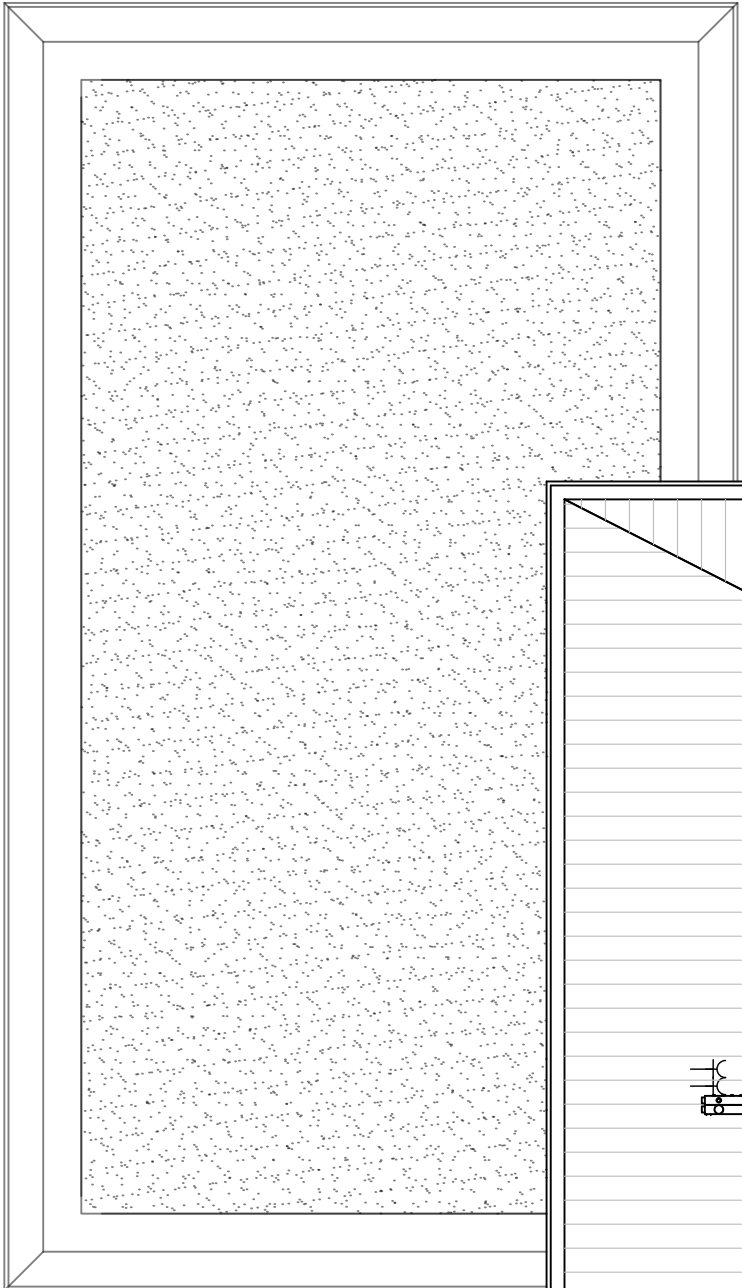

Ruimtebenaming

D 3.1 Zolder





Project
Startingerweg, Fase 2a
Projectadres
Startingerweg 27, Akersloot
Opdrachtgever
Middenduin Akersloot B.V.

Omschrijving
Plattegrond zolder
Type D Bwnr. 25
Status
Verkoop
Schaal
1:50
Formaat
A3
Getekend
WeMo

Datum
20-04-2023
Wijzigingsdatum
Projectnummer
00009
Tekeningnummer
VK.102-Bwnr. 25

Type D getekend
dakaanzicht
Bwnr. 25

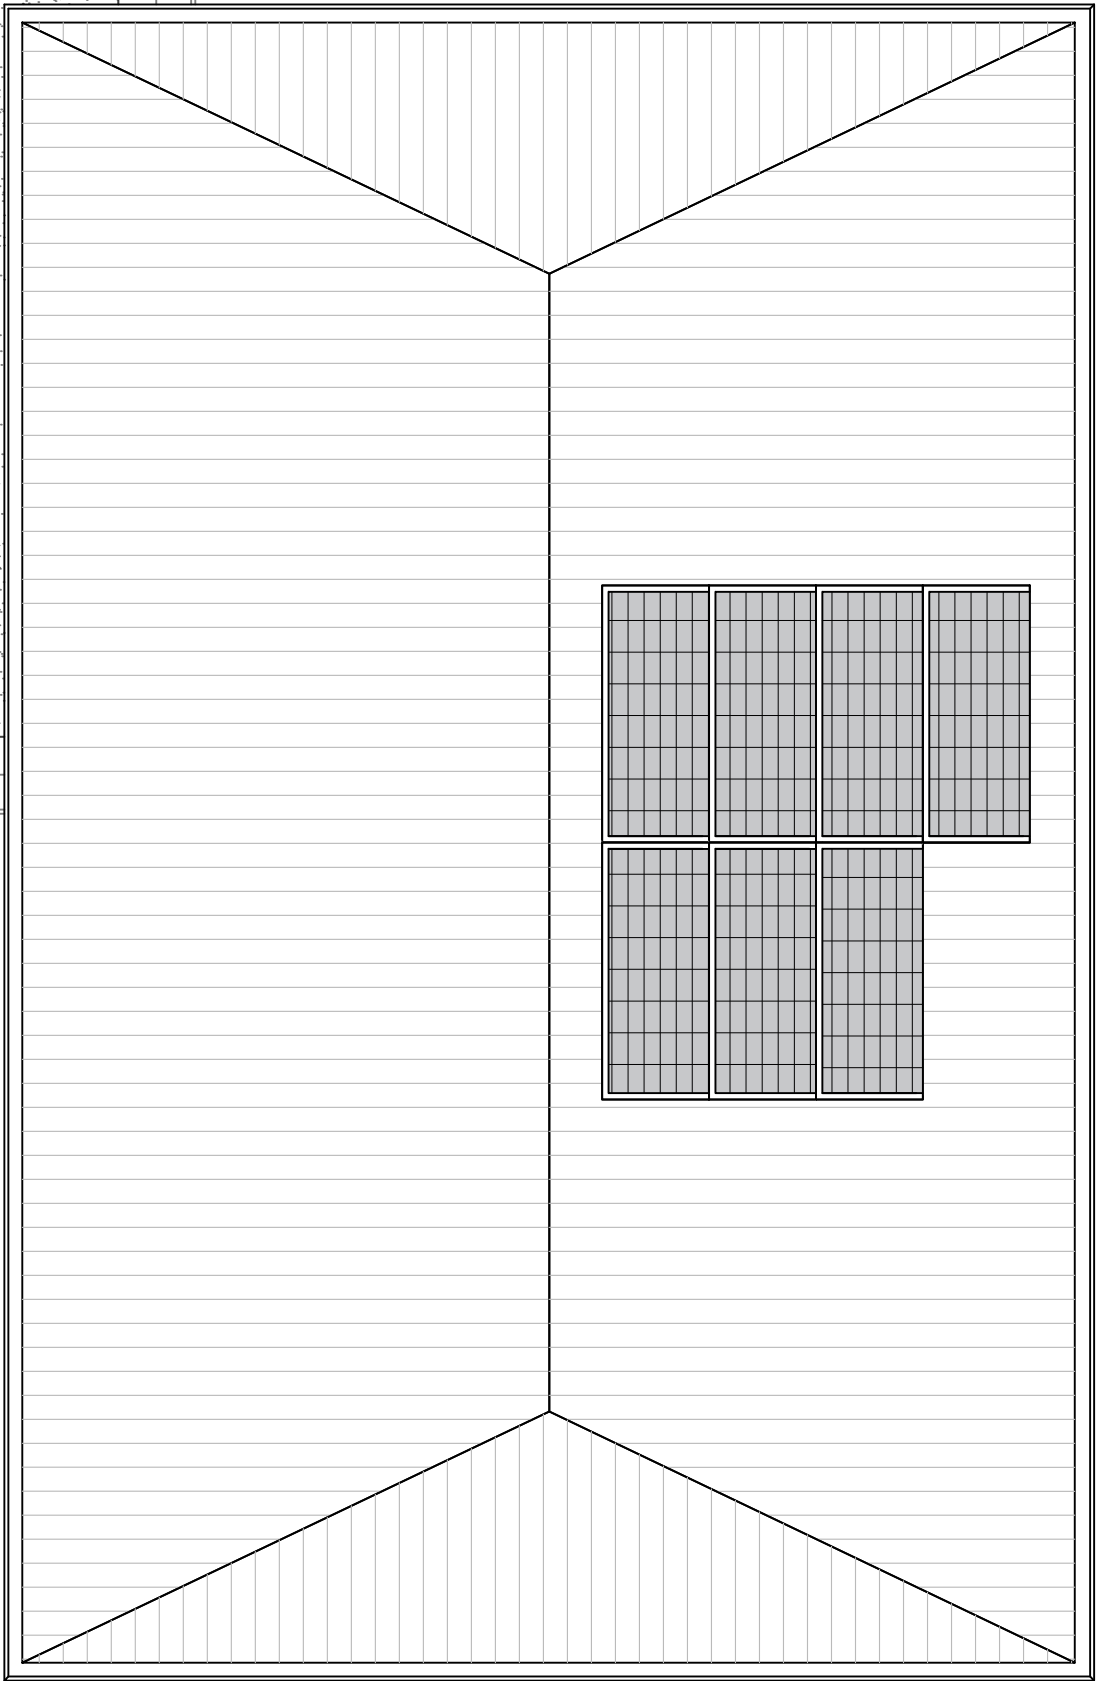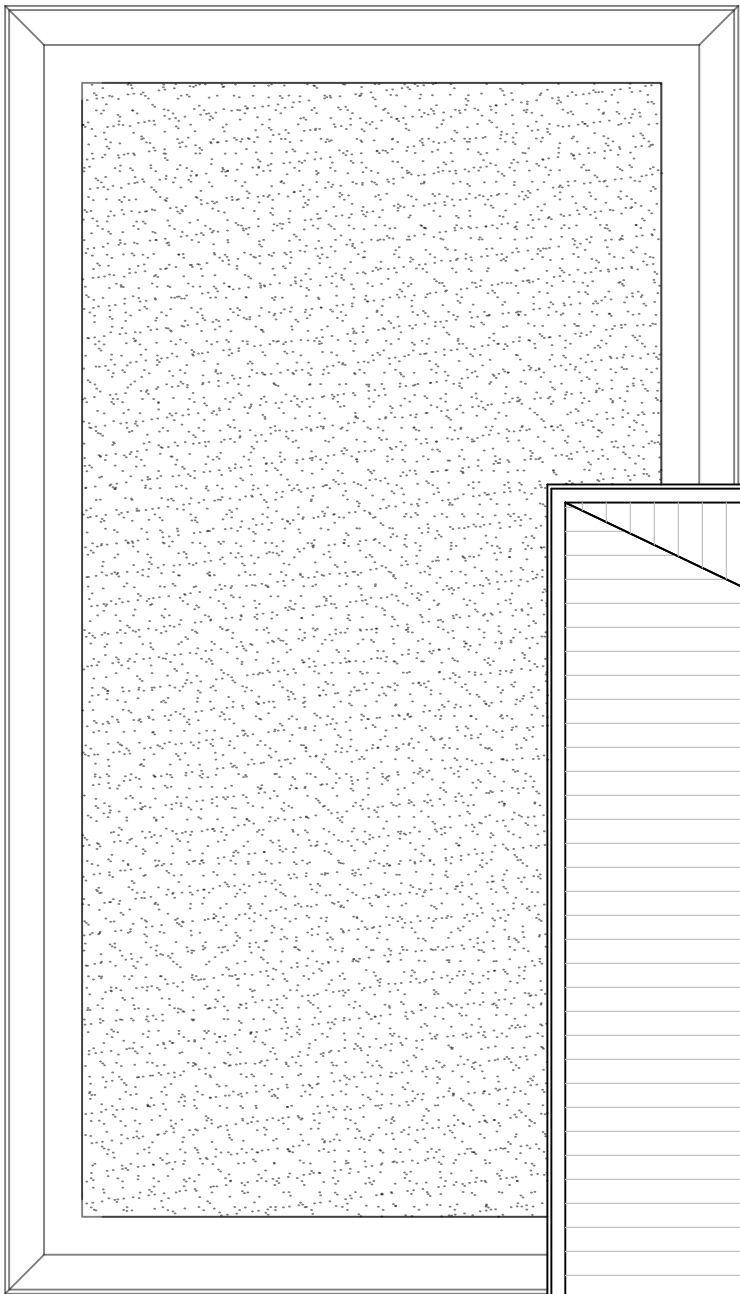


SCHOLZ GROEP



Project
Startingerweg, Fase 2a
Projectadres
Startingerweg 27, Akersloot
Opdrachtgever
Middenduin Akersloot B.V.

Omschrijving
Dakaanzicht
Type D Bwnr. 25
Status
Verkoop
Schaal
1:50
Formaat
A3
Getekend
WeMo


Datum
20-04-2023
Wijzigingsdatum
Projectnummer
00009
Tekeningnummer
VK.103-Bwnr. 25

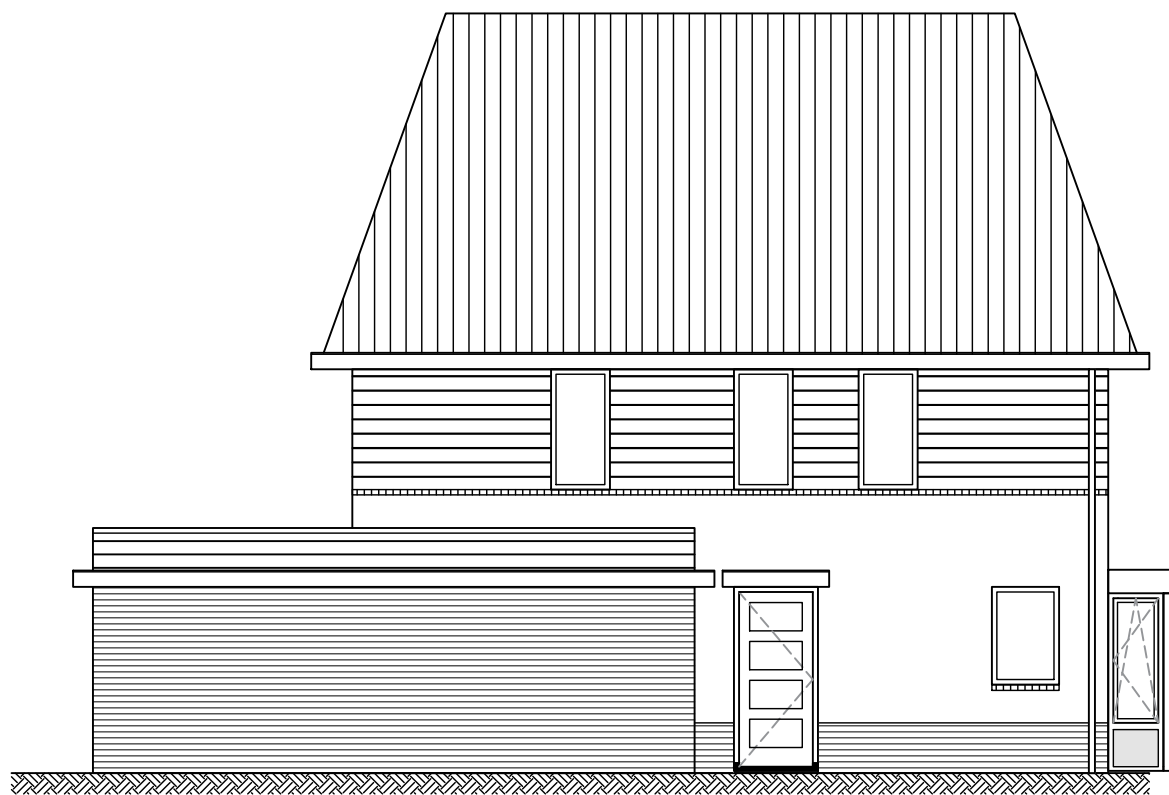

Noord-oost gevel




Noord-west gevel

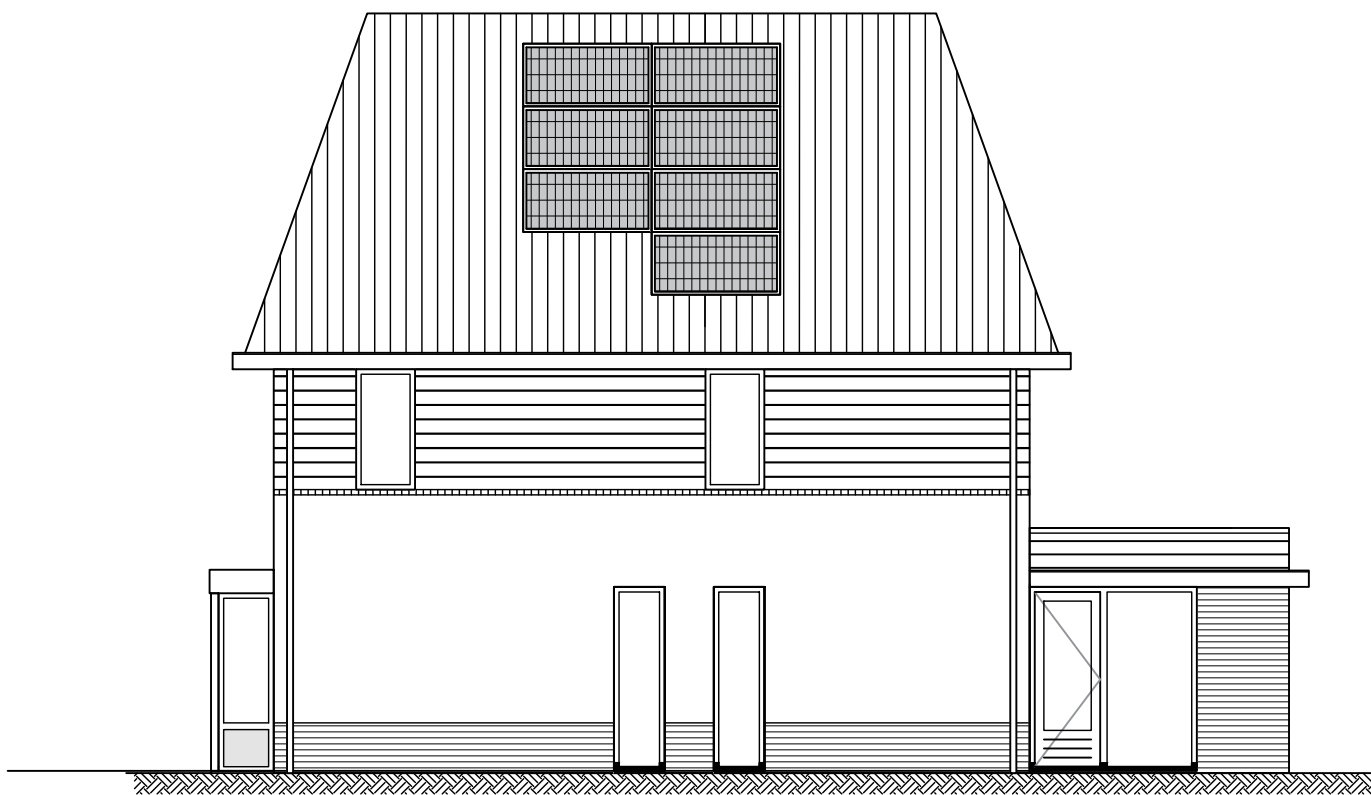

Zuid-west gevel



Zuid-oost gevel

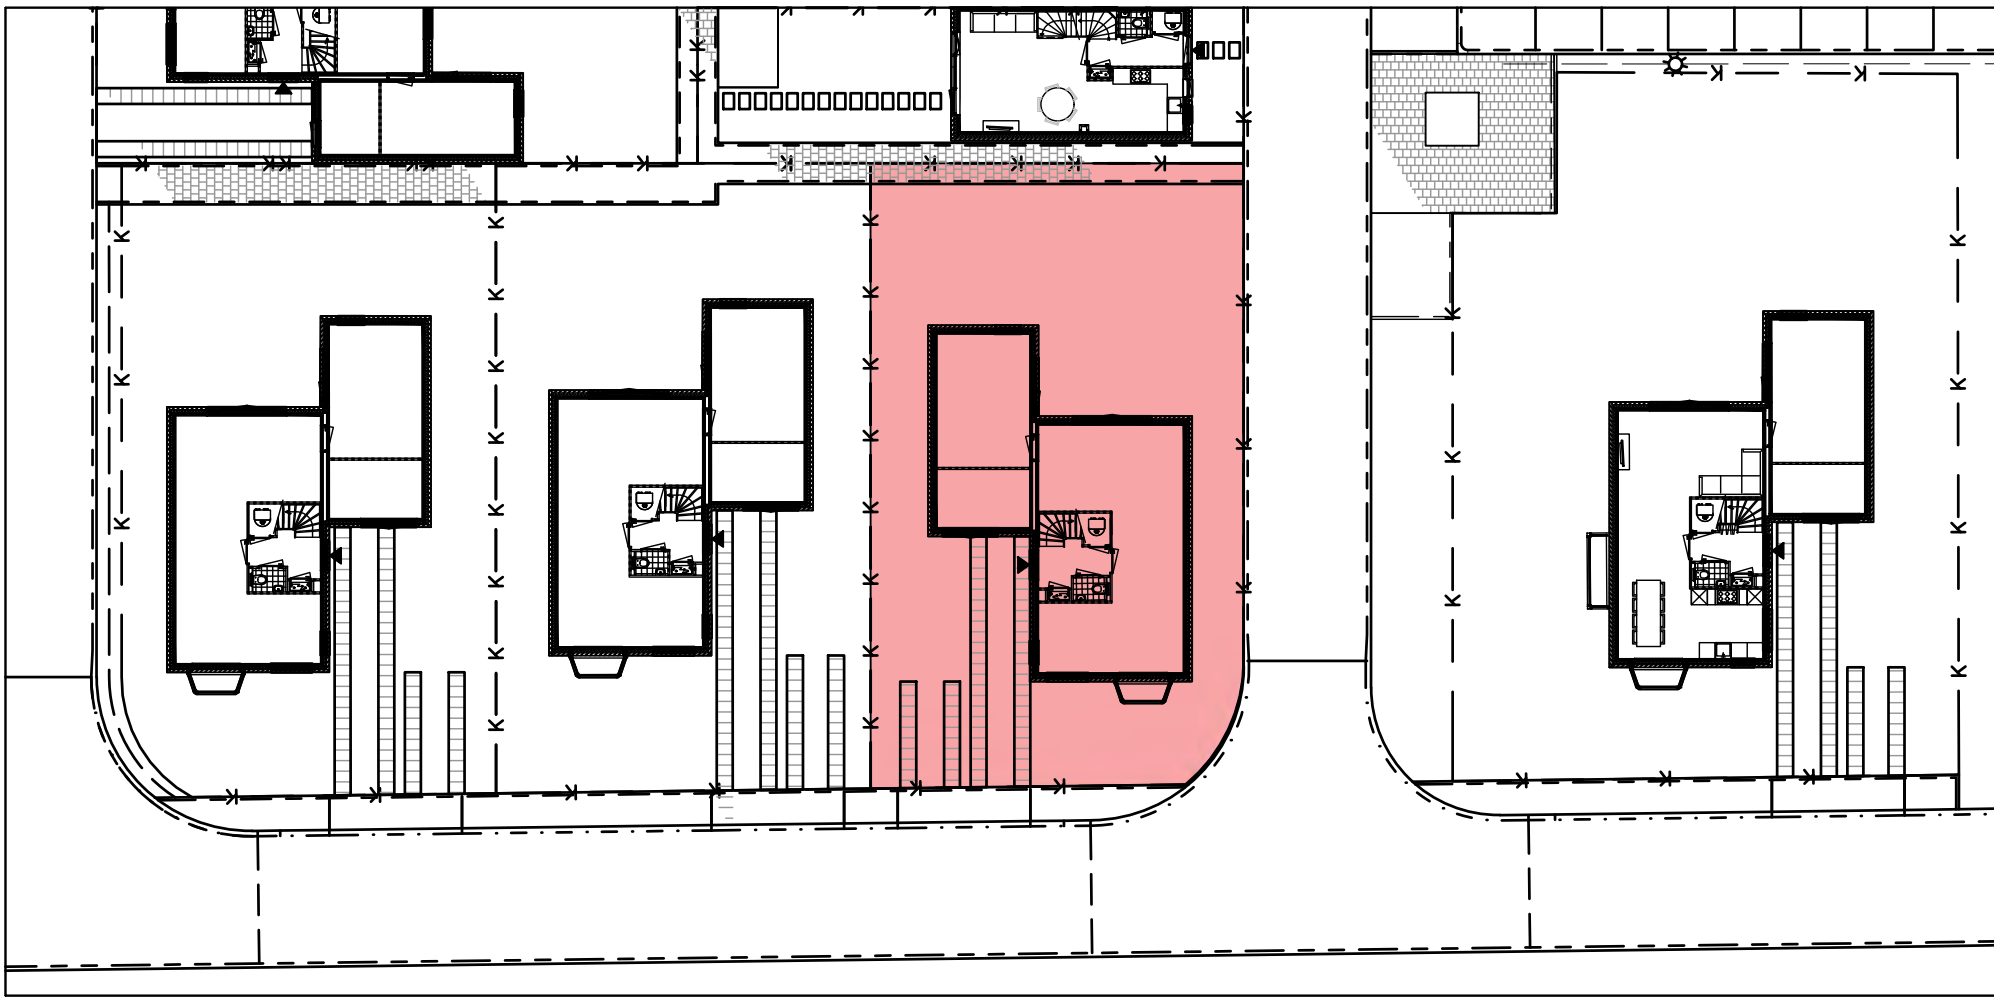


Type D Bwnr. 25



Project Startingerweg, Fase 2a	Omschrijving Gevels Bwnr. 25	Datum 20-04-2023
Projectadres Startingerweg 27, Akersloot	Status Verkoop	Wijzigingsdatum
Opdrachtgever Middenduin Akersloot B.V.	Schaal 1:100	Projectnummer 00009
	Formaat A2	Tekeningnummer VK.200 - Gevels Bwnr. 25
	Getekend WeMo	


**Type G1 getekend
begane grond
Bwnr. 26**

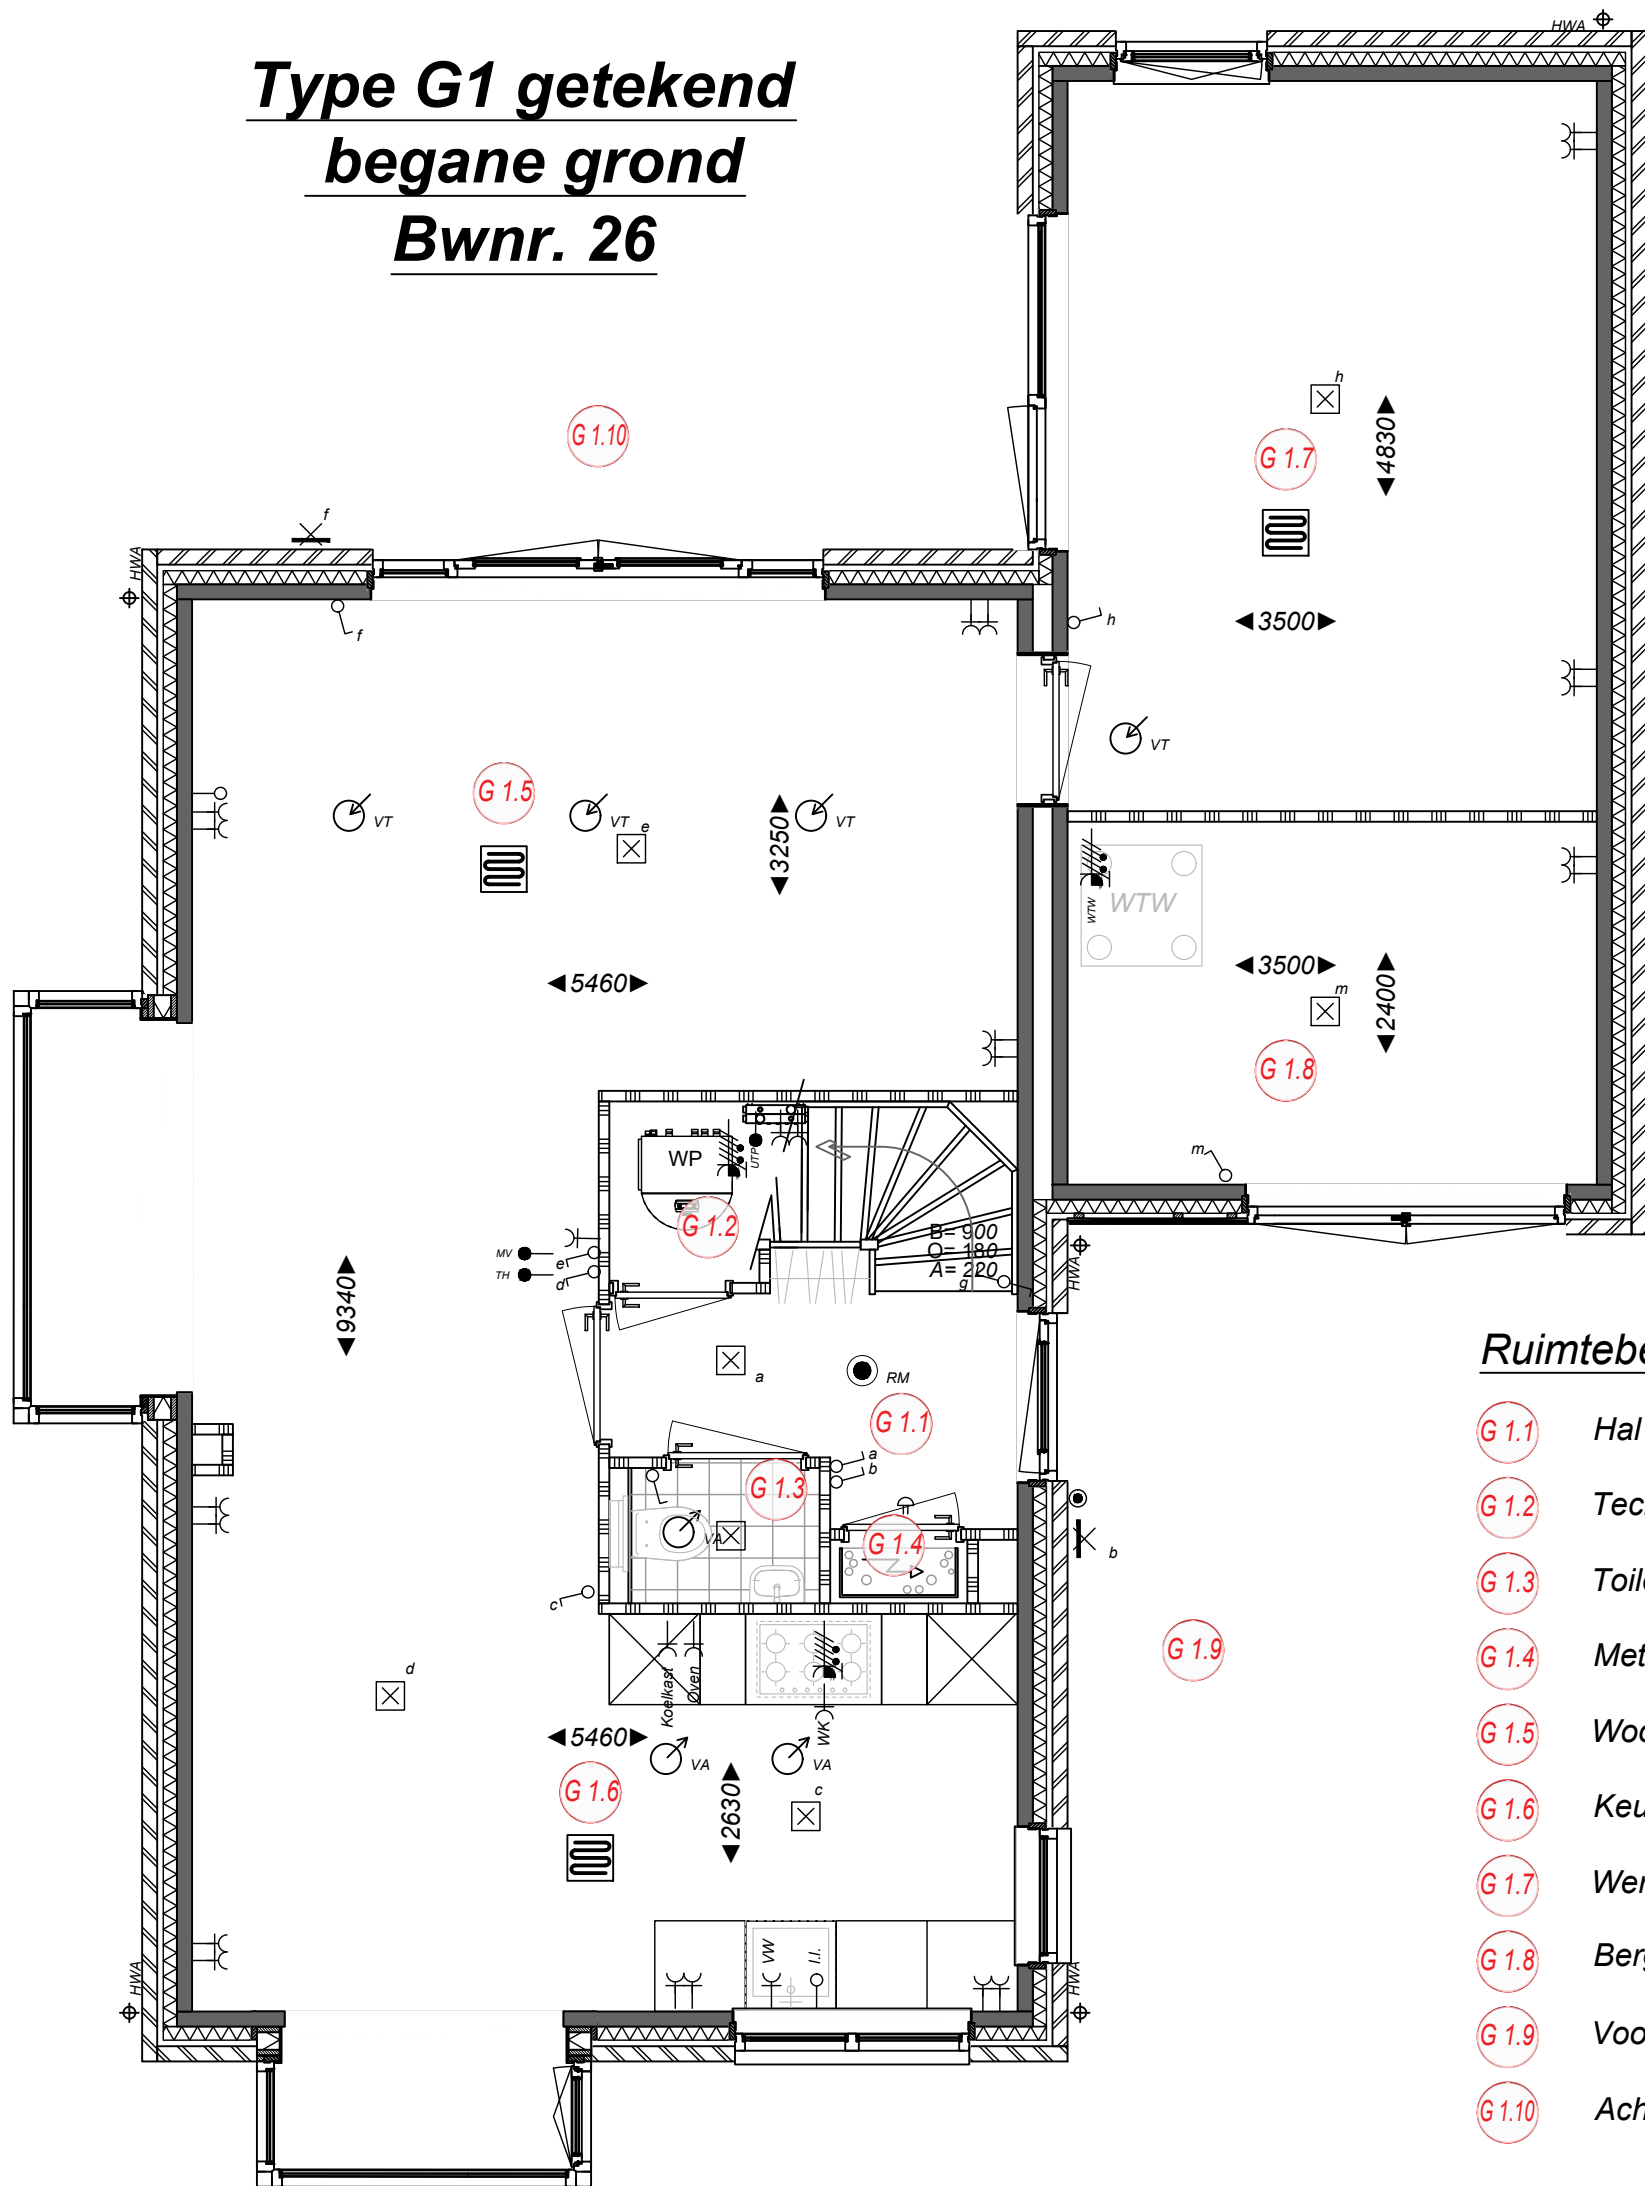

Ruimtebenaming

- G 1.1 Hal
- G 1.2 Techniek
- G 1.3 Toilet
- G 1.4 Meterkast
- G 1.5 Woonkamer
- G 1.6 Keuken
- G 1.7 Werkkamer
- G 1.8 Berging
- G 1.9 Voortuin
- G 1.10 Achtertuin

κ

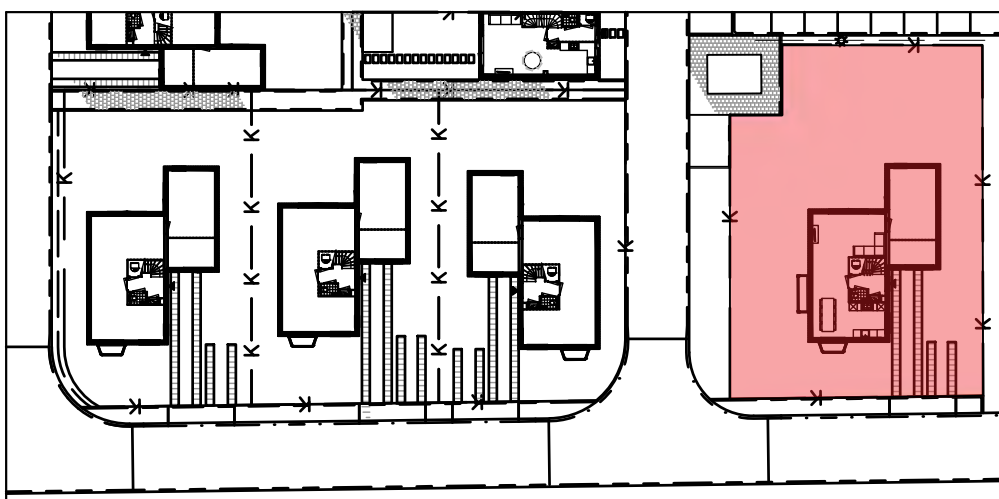


Project
Startingerweg, Fase 2a
Projectadres
Startingerweg 27, Akersloot
Opdrachtgever
Middenduin Akersloot B.V.

Omschrijving
Plattegrond begane grond
Type G1 Bwnr. 26
Status
Verkoop
Schaal
1:50
Formaat
A3
Getekend
WeMo

Datum
20-04-2023
Wijzigingsdatum
Projectnummer
00009
Tekeningnummer
VK.100-Bwnr. 26

Type G1 getekend
1e verdieping
Bwnr. 26

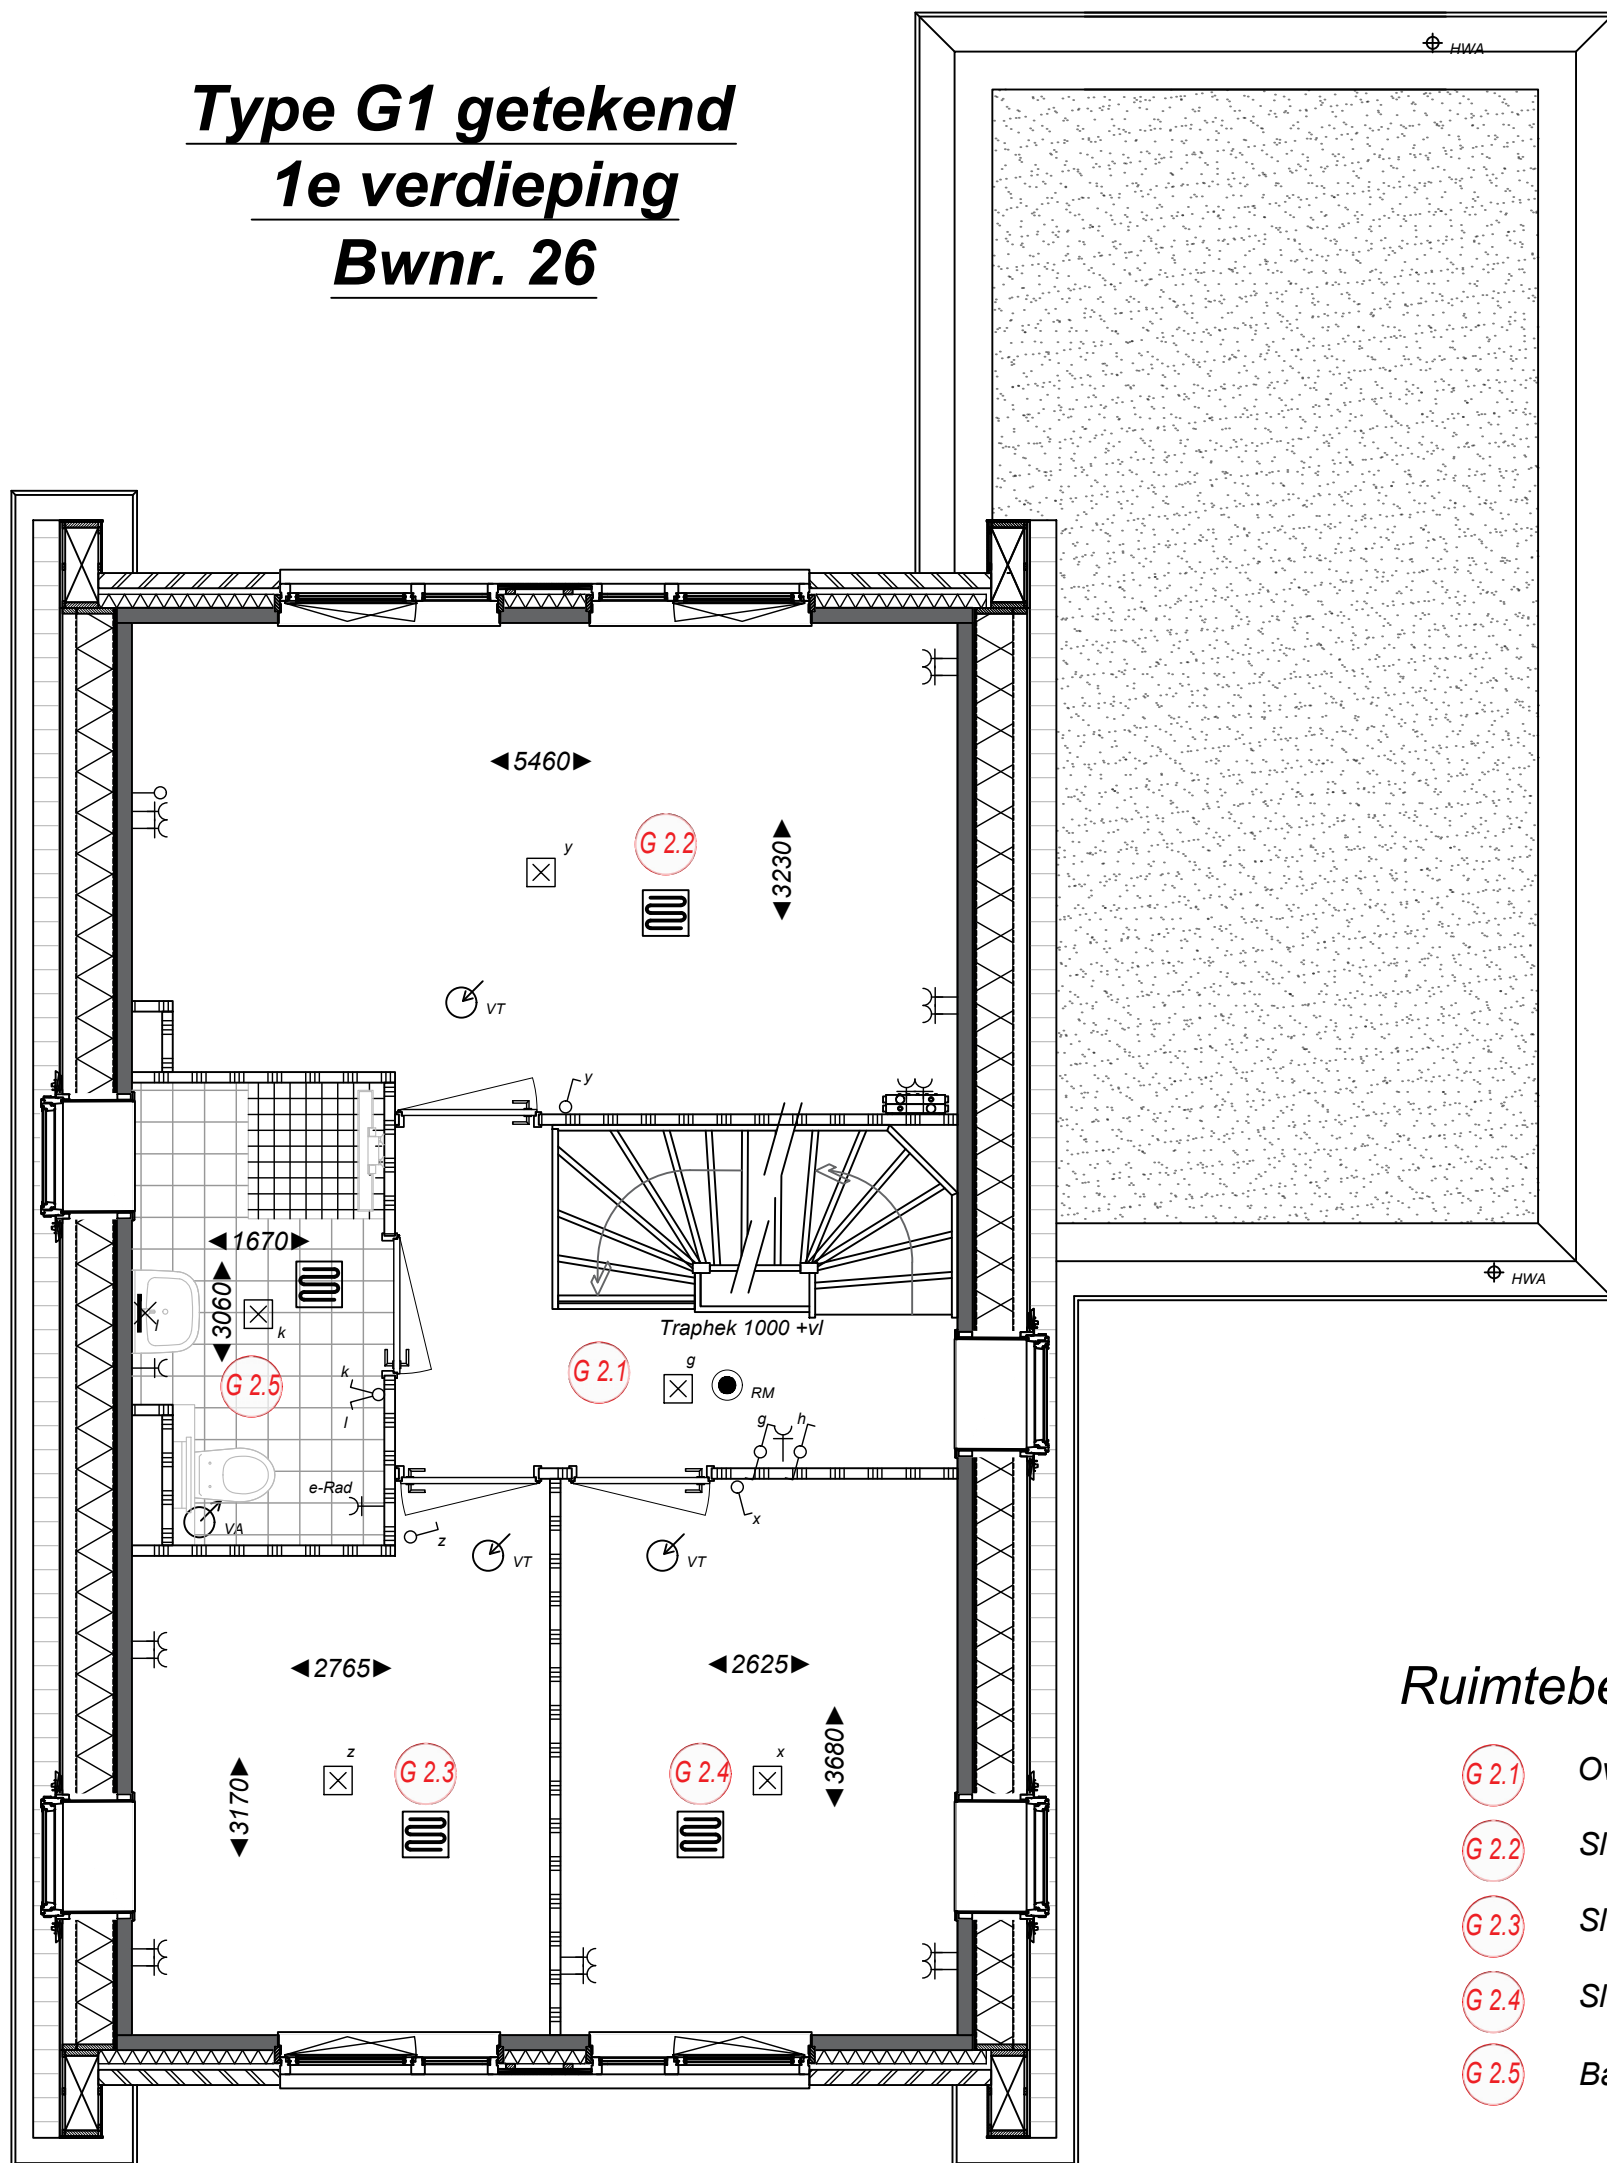

Ruimtebenaming

- G 2.1 Overloop
- G 2.2 Slaapkamer 1
- G 2.3 Slaapkamer 2
- G 2.4 Slaapkamer 3
- G 2.5 Badkamer




Project
Startingerweg, Fase 2a
Projectadres
Startingerweg 27, Akersloot
Opdrachtgever
Middenduin Akersloot B.V.

Omschrijving
Plattegrond 1ste verdieping
Type G1 Bwnr. 26
Status
Verkoop
Schaal
1:50
Formaat
A3
Getekend
WeMo

Datum
20-04-2023
Wijzigingsdatum
Projectnummer
00009
Tekeningnummer
VK.101-Bwnr. 26

Type G1 getekend
zolder
Bwnr. 26

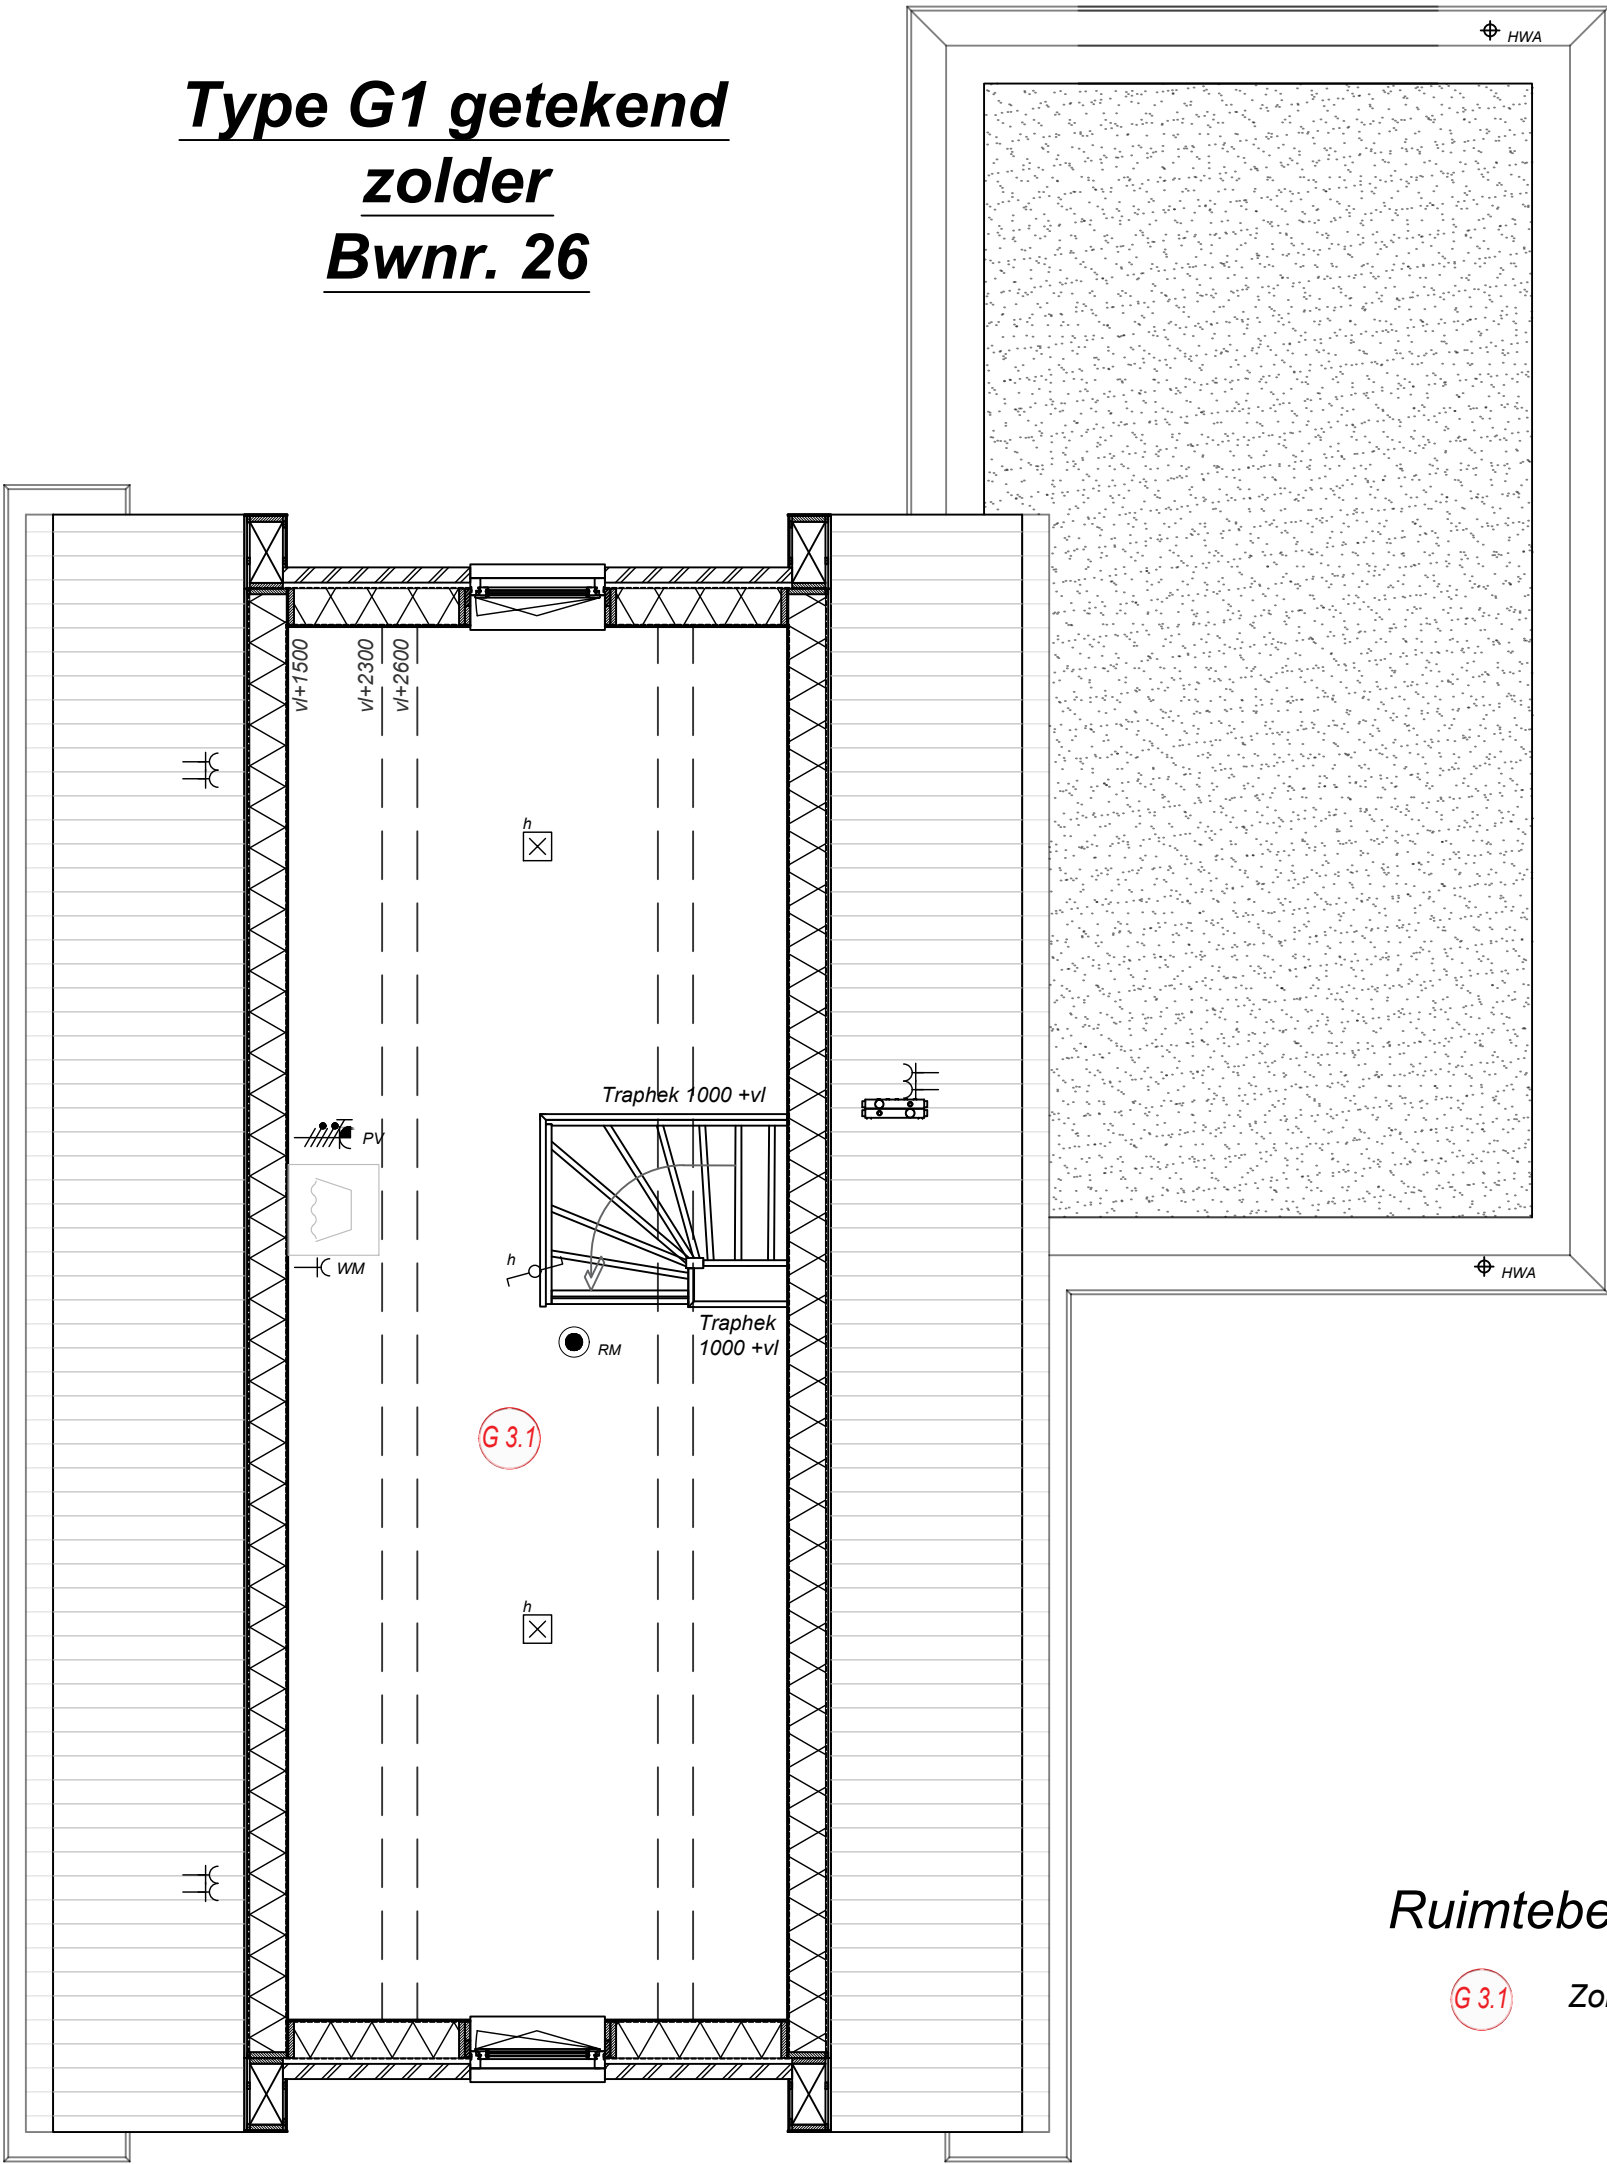

Ruimtebenaming

G 3.1 Zolder




Project
Startingerweg, Fase 2a
Projectadres
Startingerweg 27, Akersloot
Opdrachtgever
Middenduin Akersloot B.V.

Omschrijving
Plattegrond zolder
Type G1 Bwnr. 26
Status
Verkoop
Schaal
1:50
Formaat
A3
Getekend
WeMo

Datum
20-04-2023
Wijzigingsdatum
Projectnummer
00009
Tekeningnummer
VK.102-Bwnr. 26


Type G1 getekend
dakaanzicht
Bwnr. 26

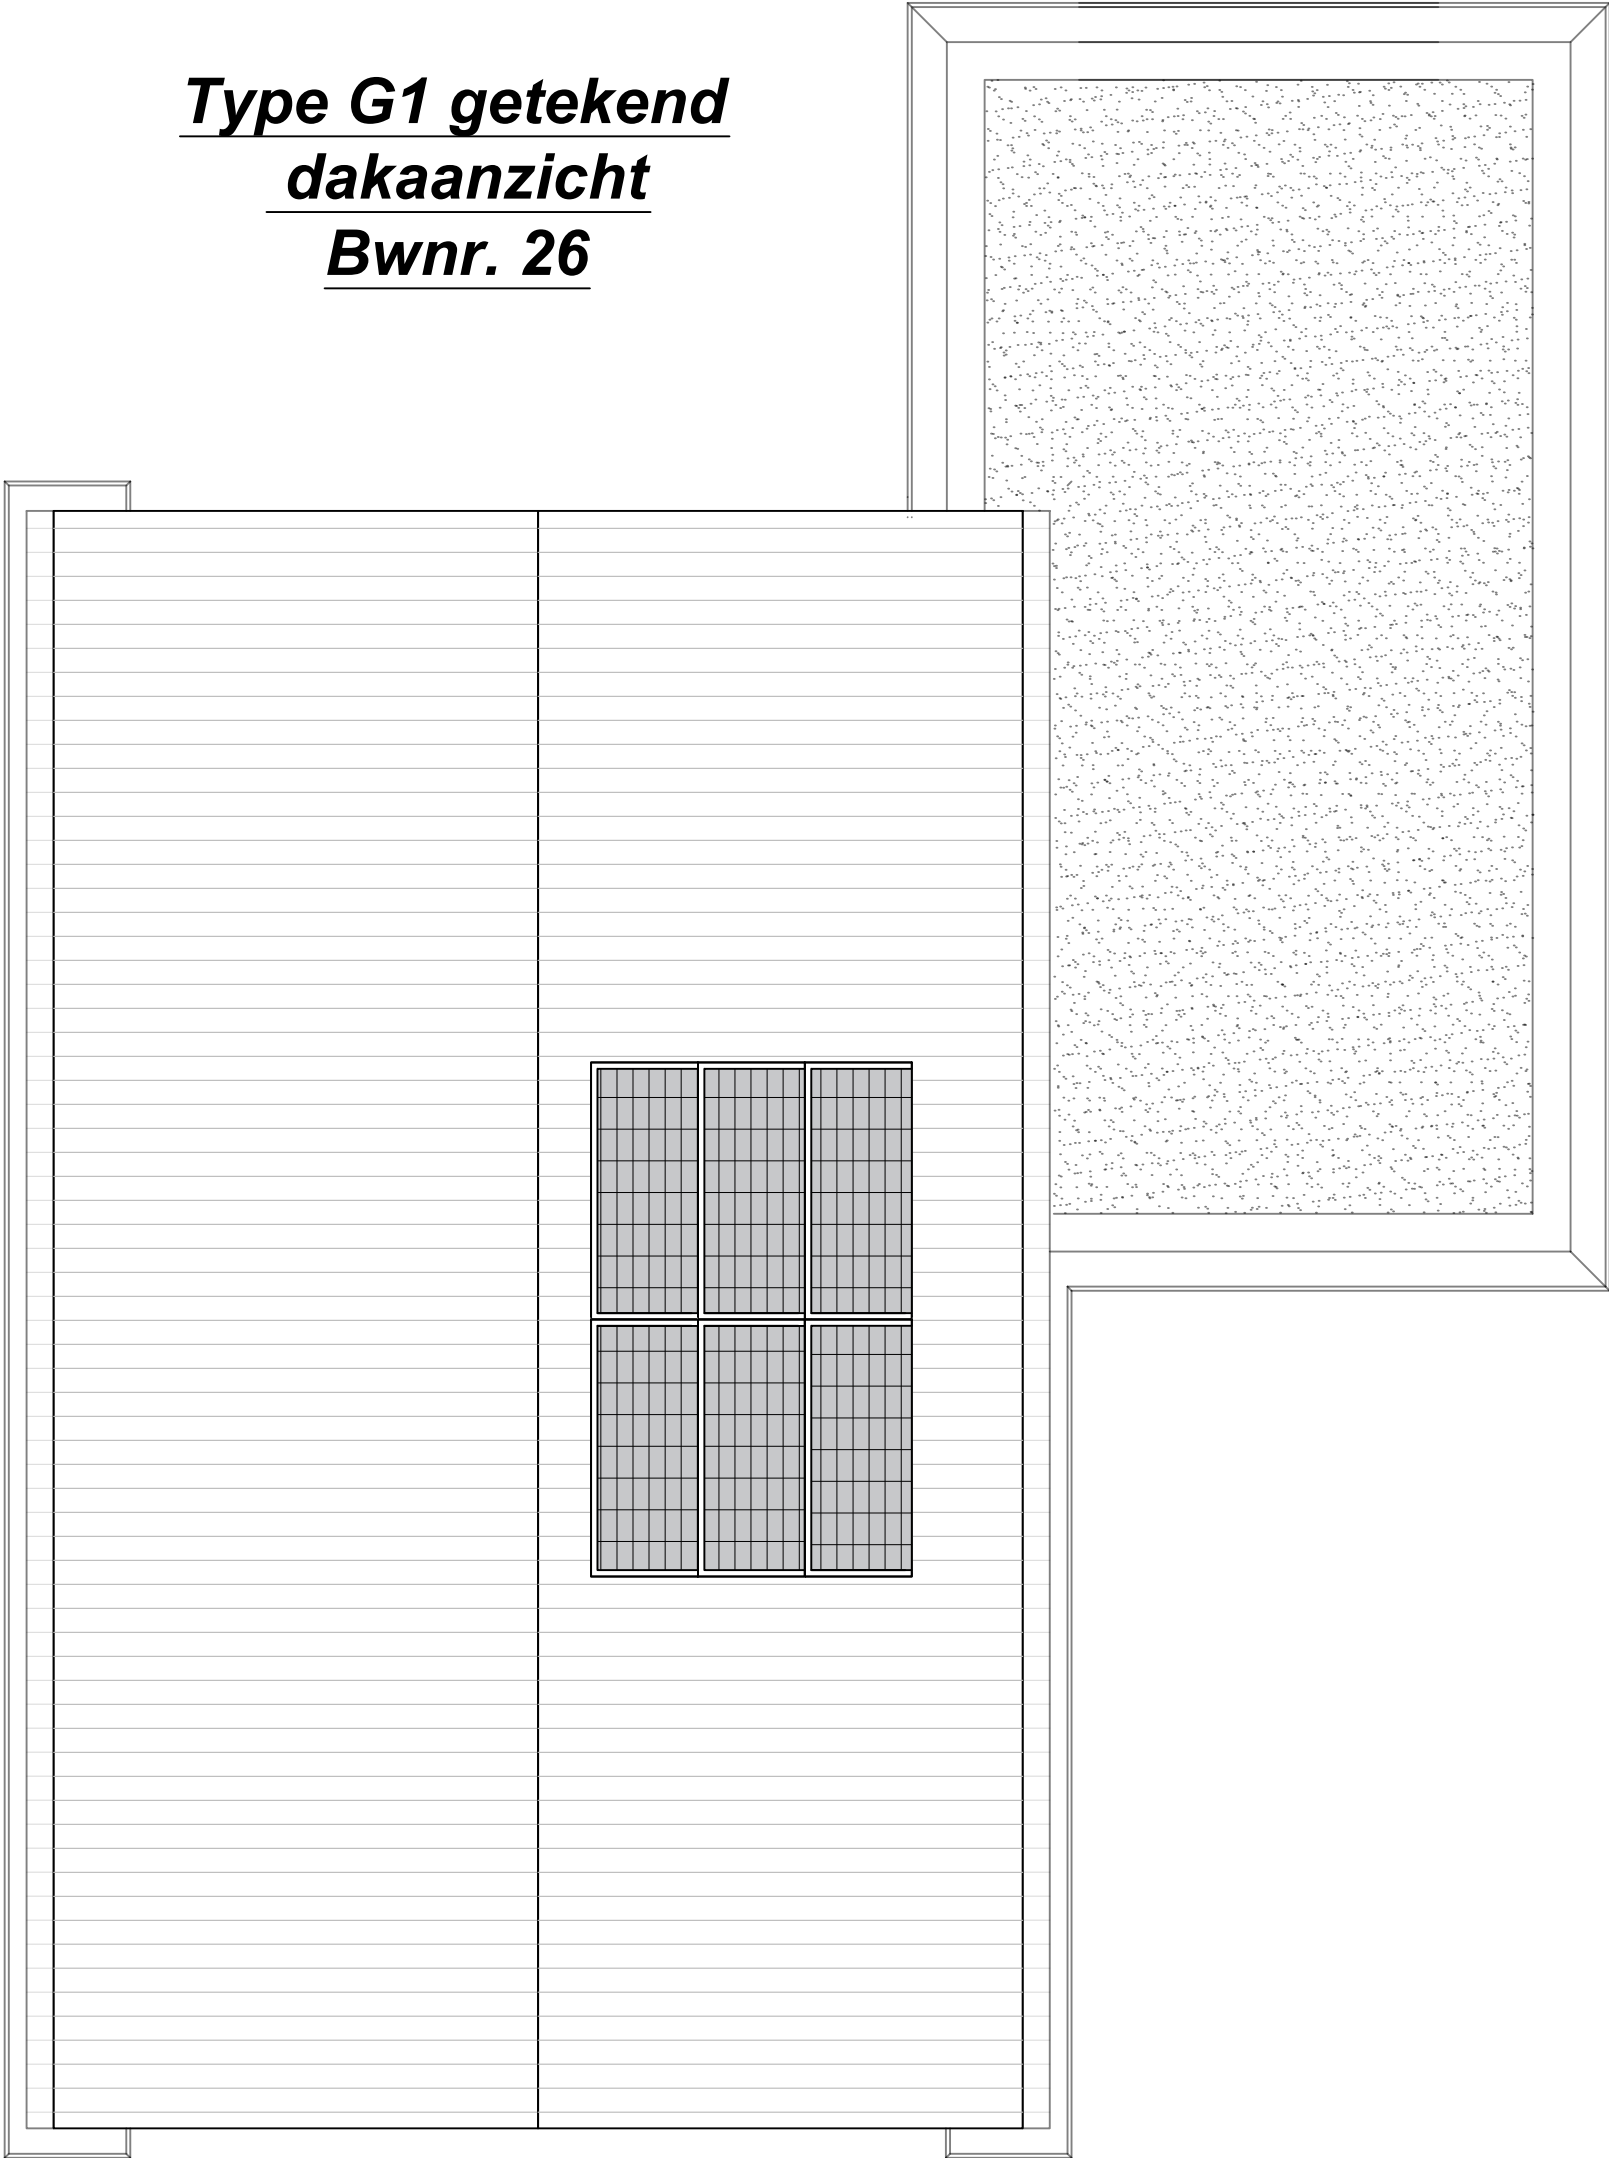

Project
Startingerweg, Fase 2a
Projectadres
Startingerweg 27, Akersloot
Opdrachtgever
Middenduin Akersloot B.V.

Omschrijving
Dakaanzicht
Type G1 Bwnr. 26
Status
Verkoop
Schaal
1:50
Formaat
A3
Getekend
WeMo


Datum
20-04-2023
Wijzigingsdatum
Projectnummer
00009
Tekeningnummer
VK.103-Bwnr. 26

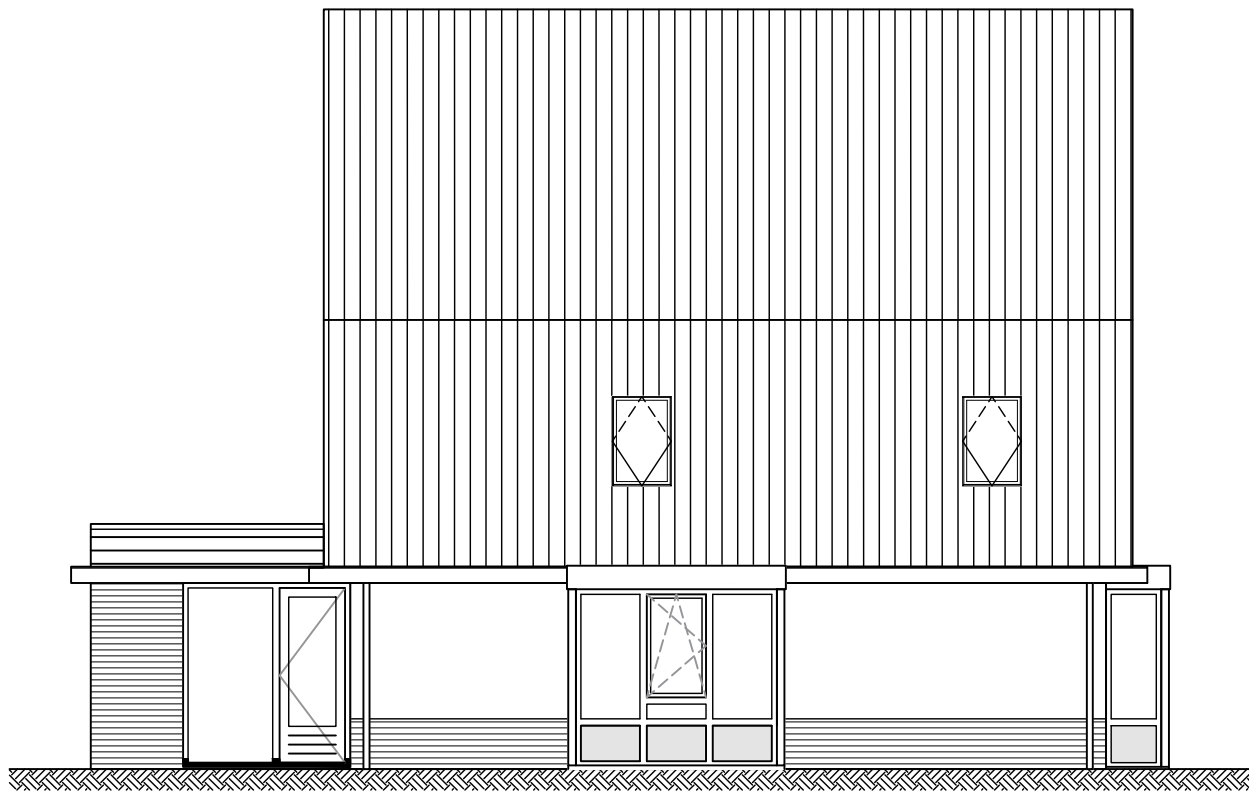


Noord-oost gevel




Noord-west gevel

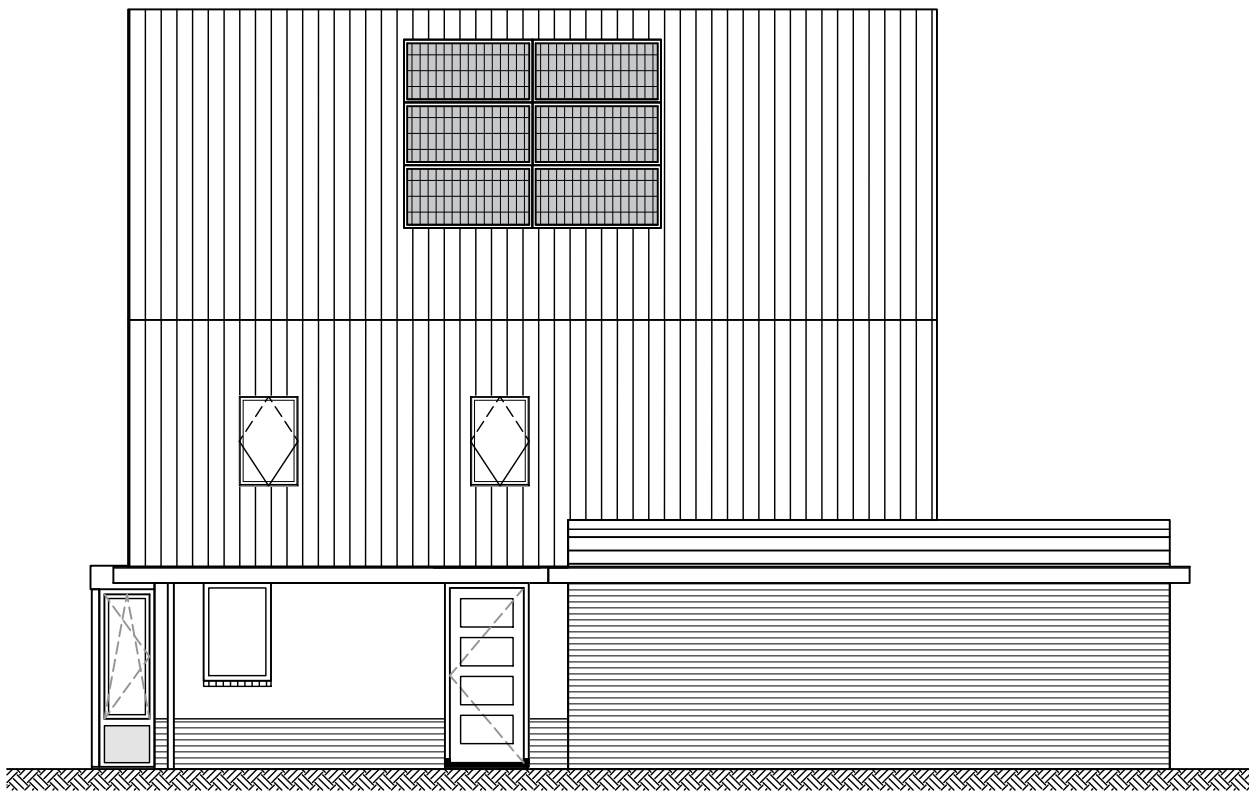

Zuid-west gevel

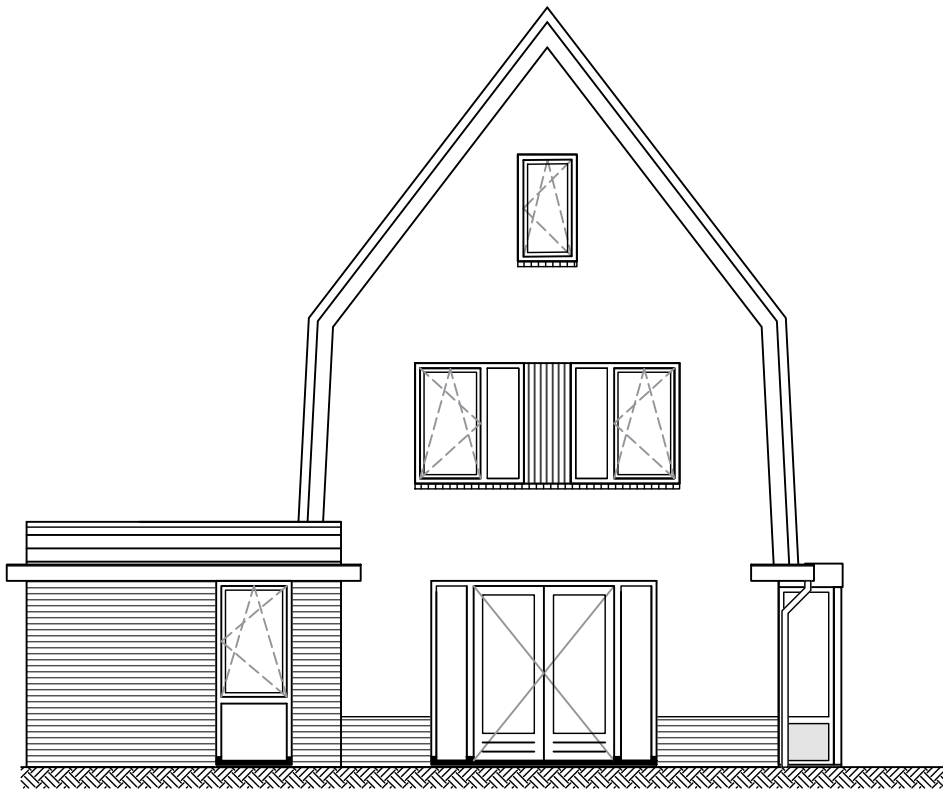


Zuid-oost gevel

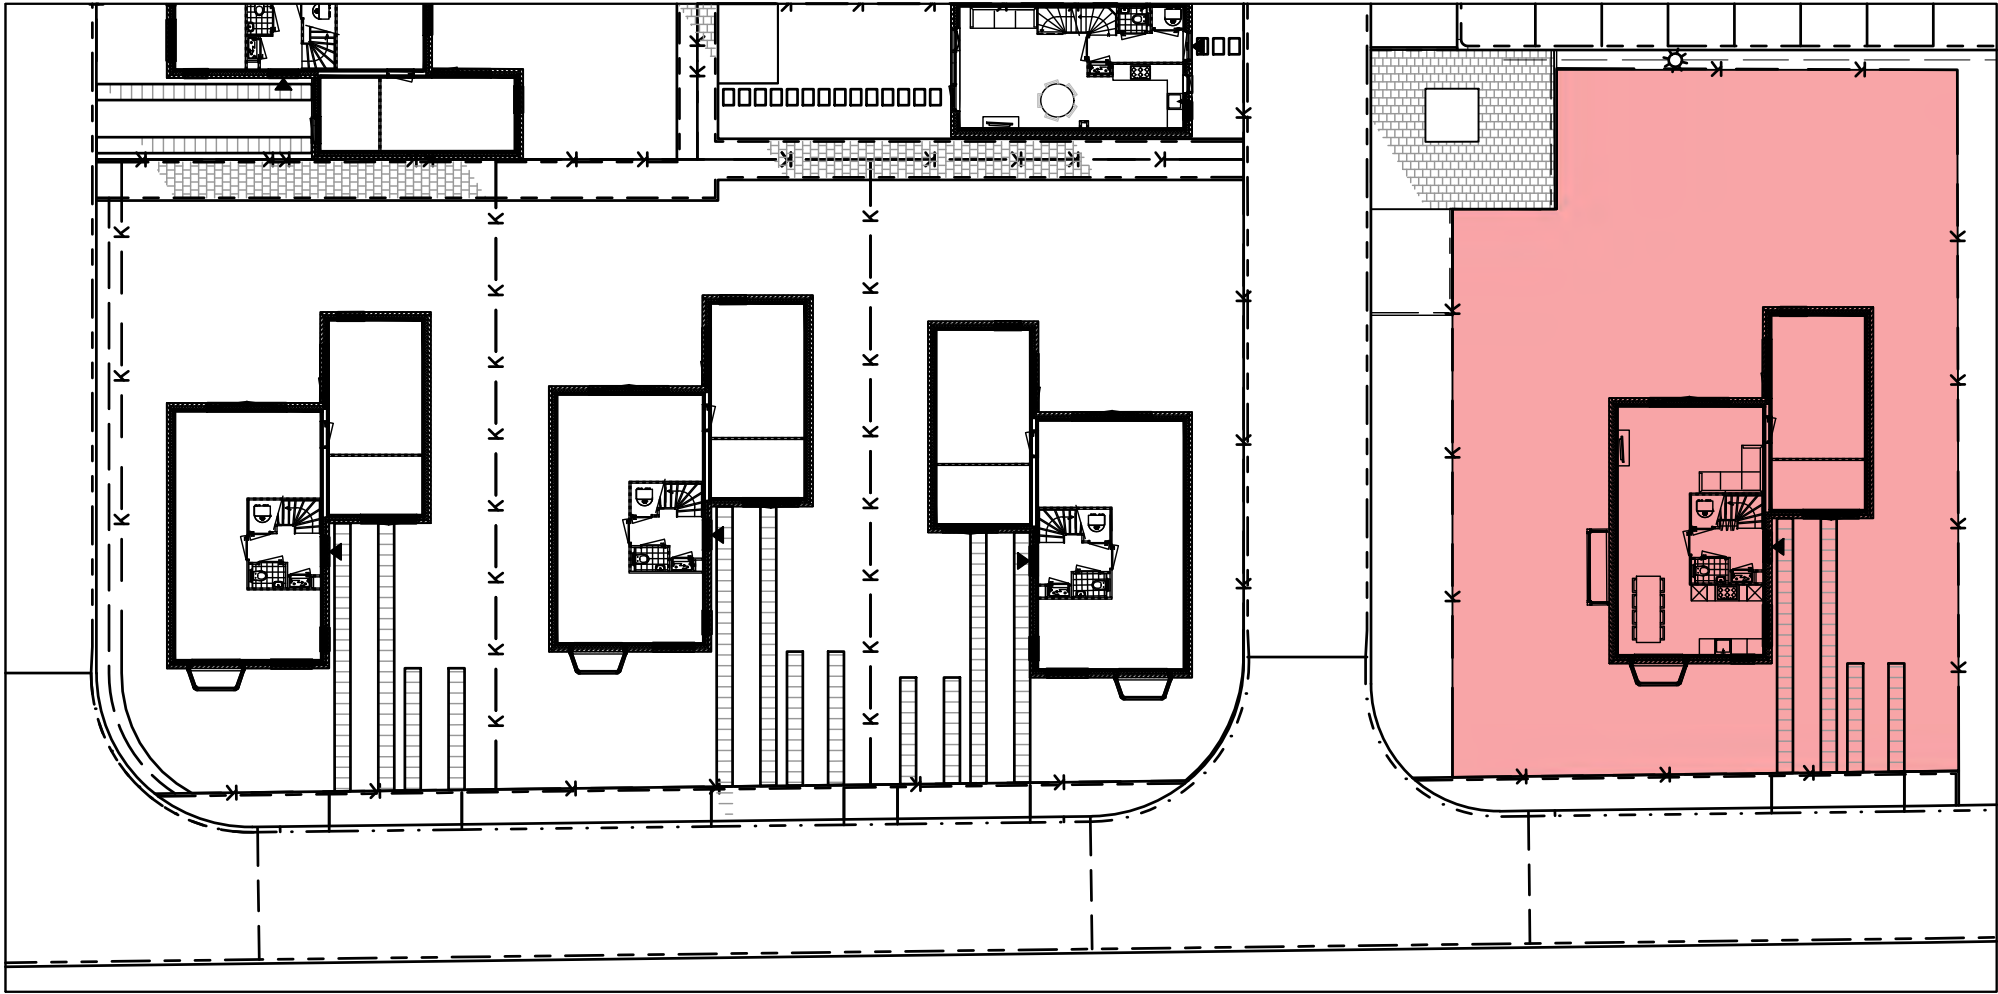


Type G Bwnr. 26




Project Startingerweg, Fase 2a	Omschrijving Gevels Bwnr. 26	Datum 20-04-2023
Projectadres Startingerweg 27, Akersloot	Status Verkoop	Wijzigingsdatum
Opdrachtgever Middenduin Akersloot B.V.	Schaal 1:100	Projectnummer 00009
	Formaat A2	Tekeningnummer VK.200 - Gevels Bwnr. 26
	Getekend WeMo	

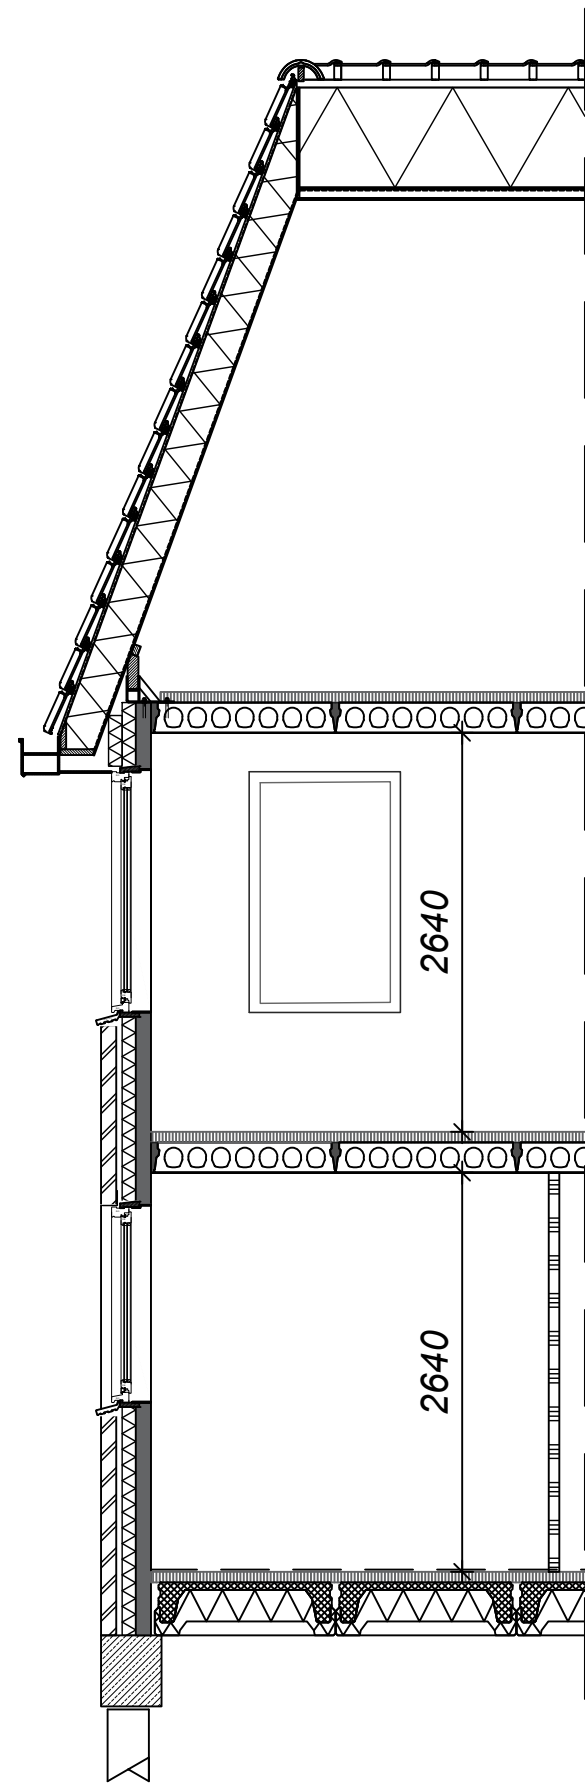

Type D (voorgevel)

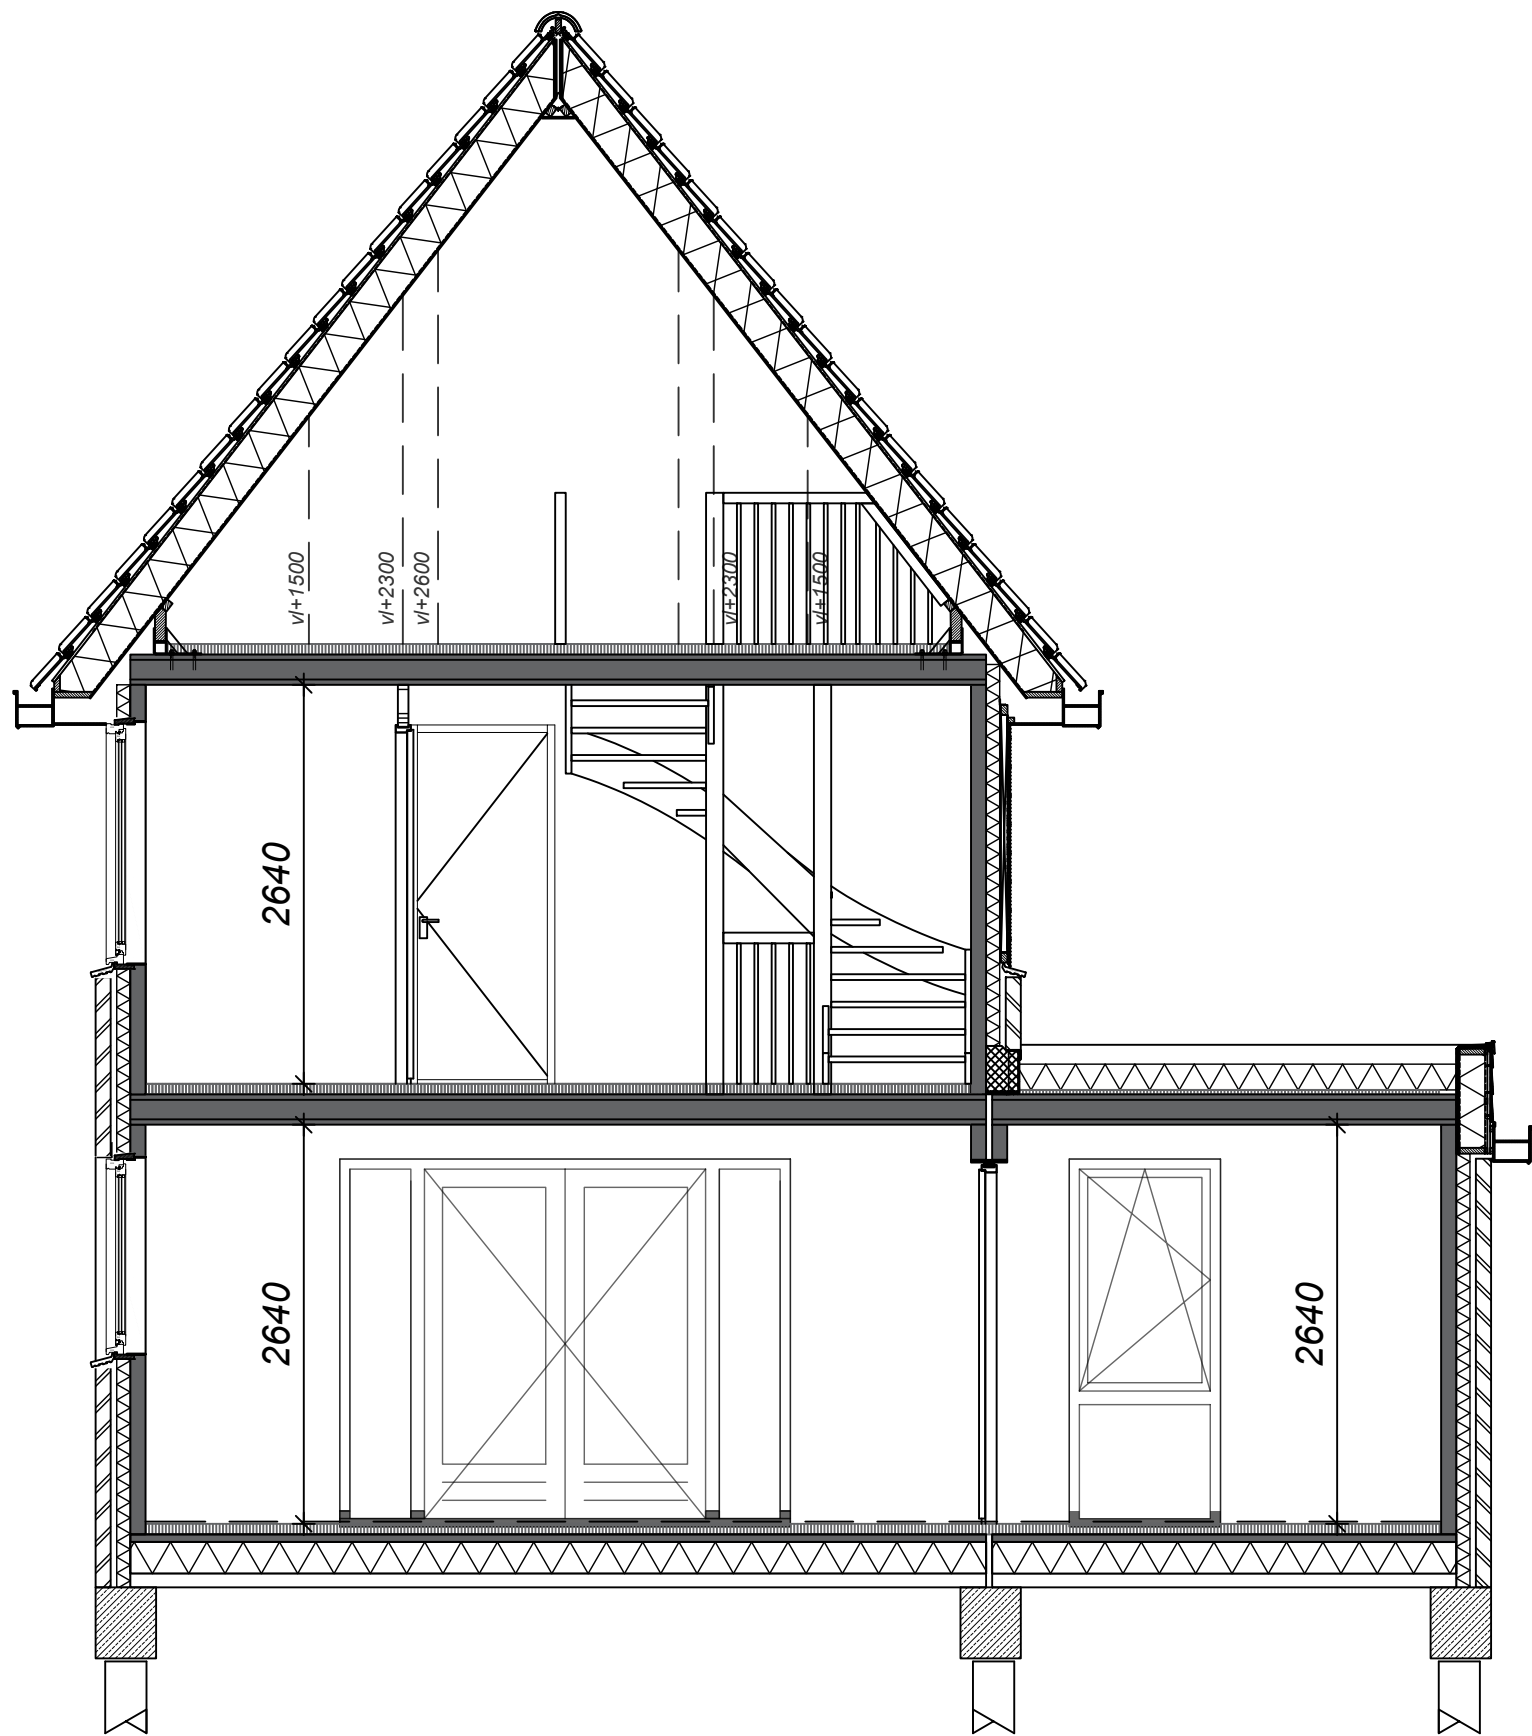

Type D

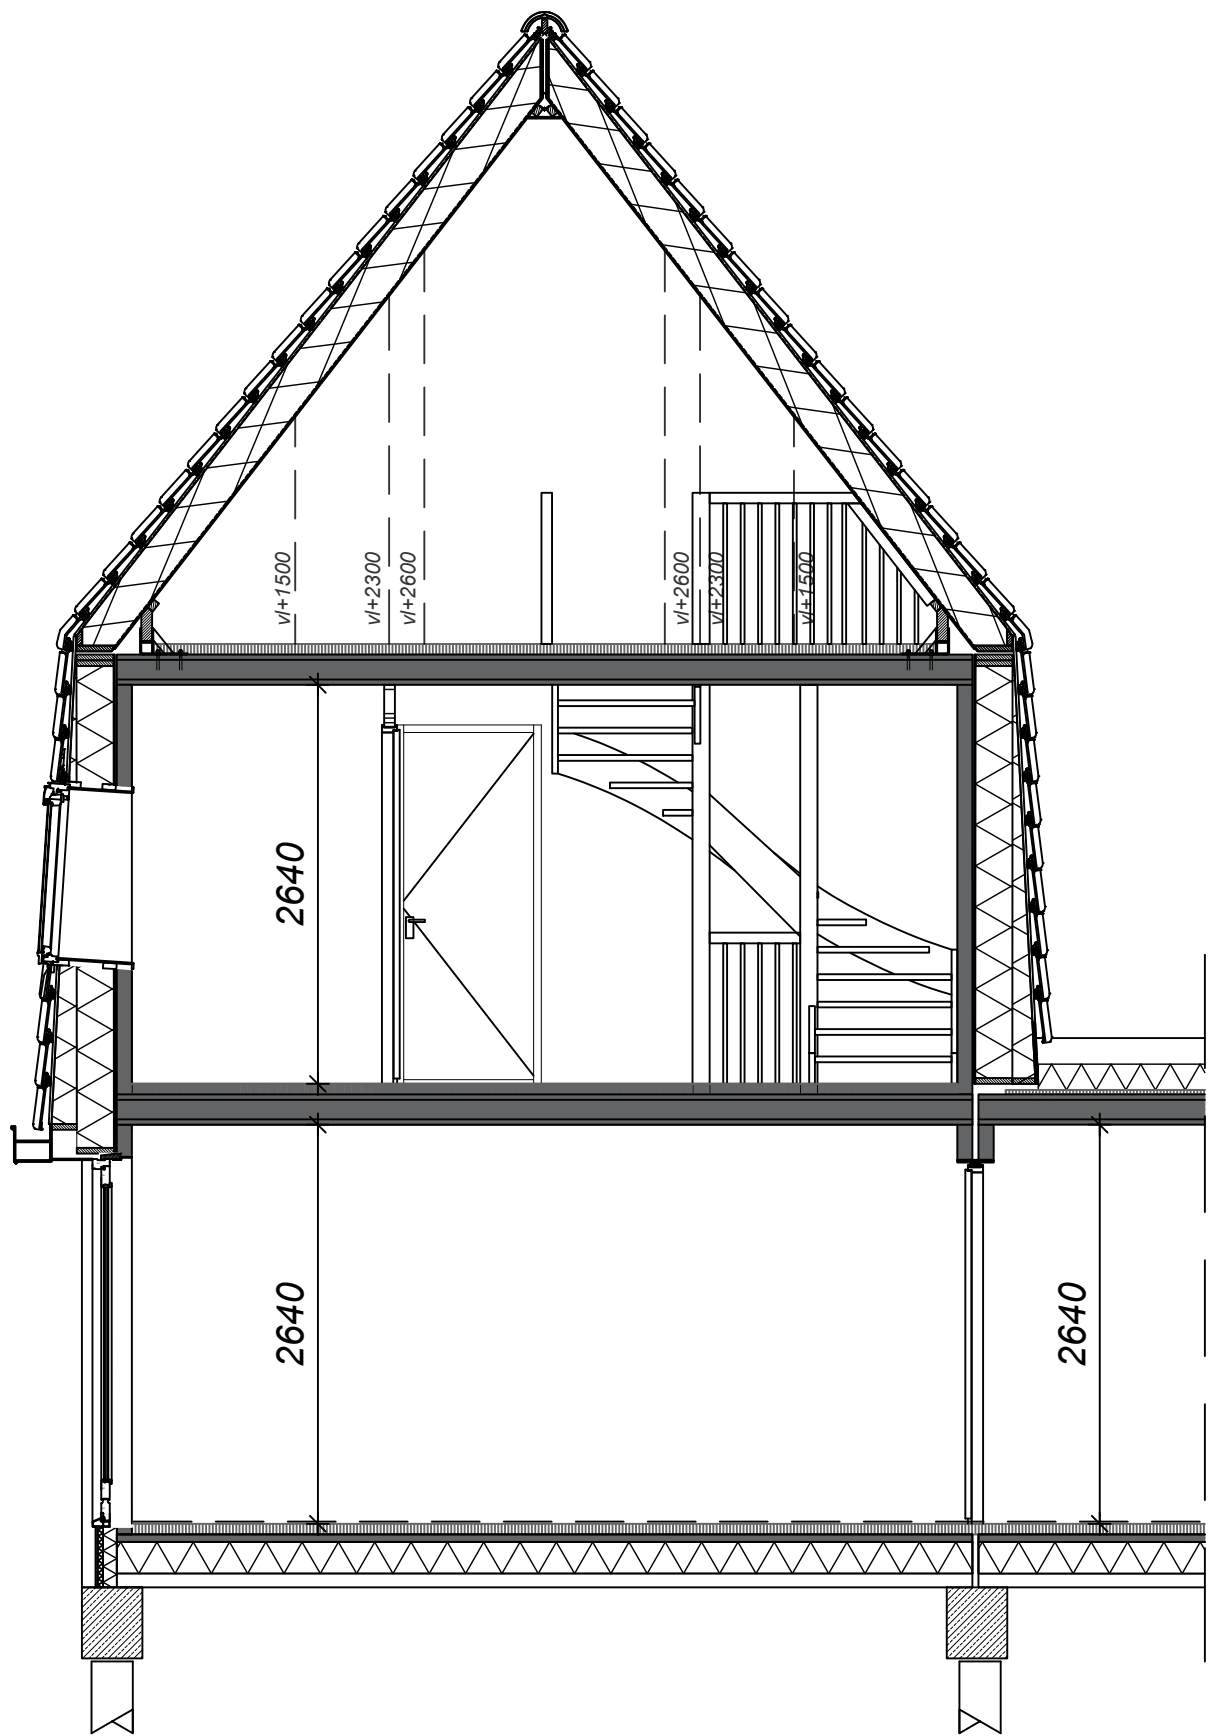

Type G



Project Startingerweg, Fase 2a	Omschrijving Doorsnede Type DG	Datum 20-04-2023
Projectadres Startingerweg 27, Akersloot	Status Verkoop	Wijzigingsdatum
Opdrachtgever Middenduin Akersloot B.V.	Schaal 1:50	Projectnummer 00009
	Formaat A2	Tekeningnummer VK.DG-300 - Doorsnedes
	Gemaakt WeMo	