



StartingerWeg

AKERSLOOT

Project

00009 - Startingerweg Fase 2A

Projectadres

Startingerweg, Akersloot

Omvat

Verkooptekeningen

Veld 1 - Type E

Bwnr. 6 t/m 10

Datum

20 April 23'


Bovenstaande afbeelding is een artist impression, hier kunnen geen rechten aan worden ontleend!

Renvooi


Algemeen

- * Alle maatvoering aangegeven in millimeters (mm)
- * Kleine wijzigingen voorbehouden
- * Wijzigingen n.a.v. engineering installatie en constructie voorbehouden, posities en formaat leidingschachten n.t.b.
- * Keukenopstelling, afzuigpunten en rookmelders indicatief weergegeven (plaats en afmeting)
- * Warmtepomp, WTW, verdelers en dakdoorvoeren indicatief weergegeven (plaats en afmeting)
- * PV-panelen volgens BENG-berekening, positie indicatief weergegeven.
- * Kleuren en materialen volgens "Kleur- Materiaalstaat"
- * Aan deze tekeningen kunnen geen rechten worden ontleend


Bouwkundig

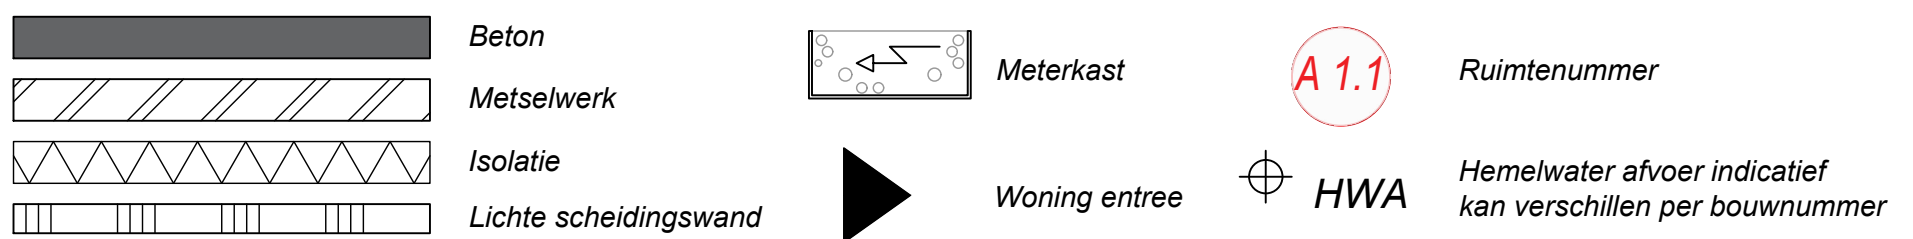

Electrotechnische installaties

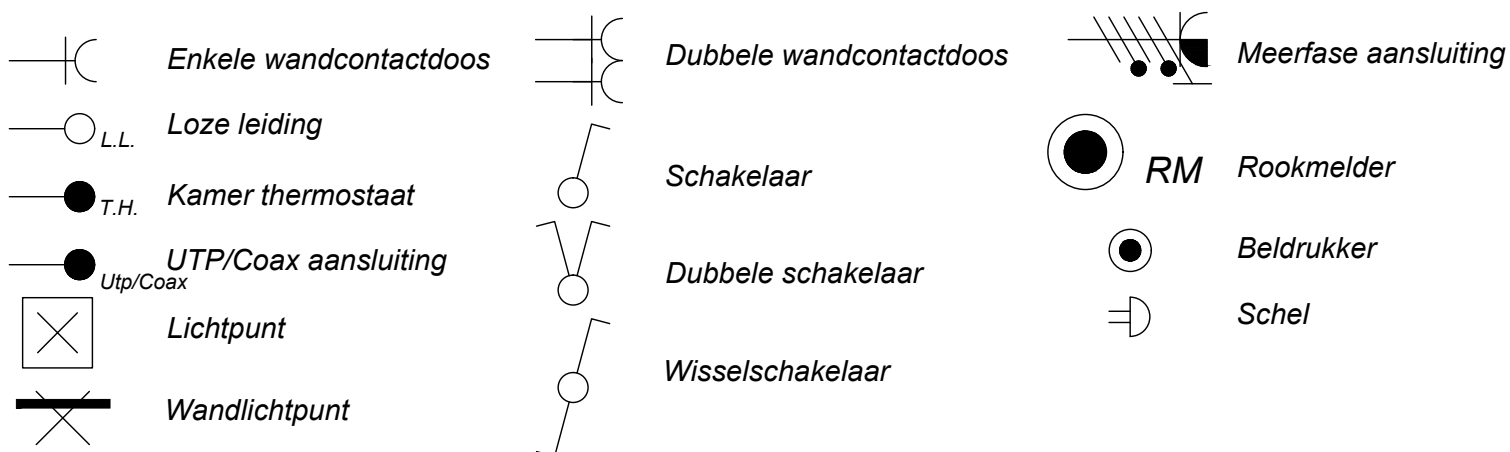


Overige installaties

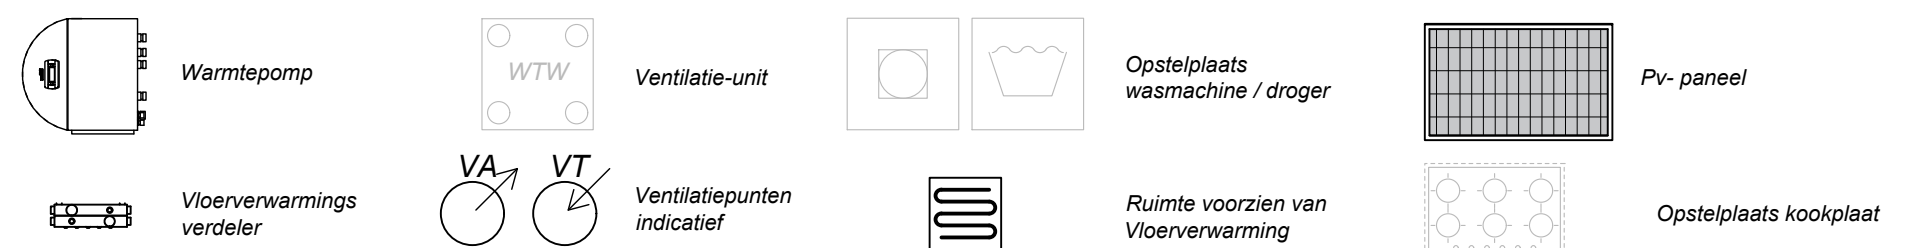


StartingerWeg
AKERSLOOT

Type E-k getekend
Kopwoning begane grond
Bwnr. 6

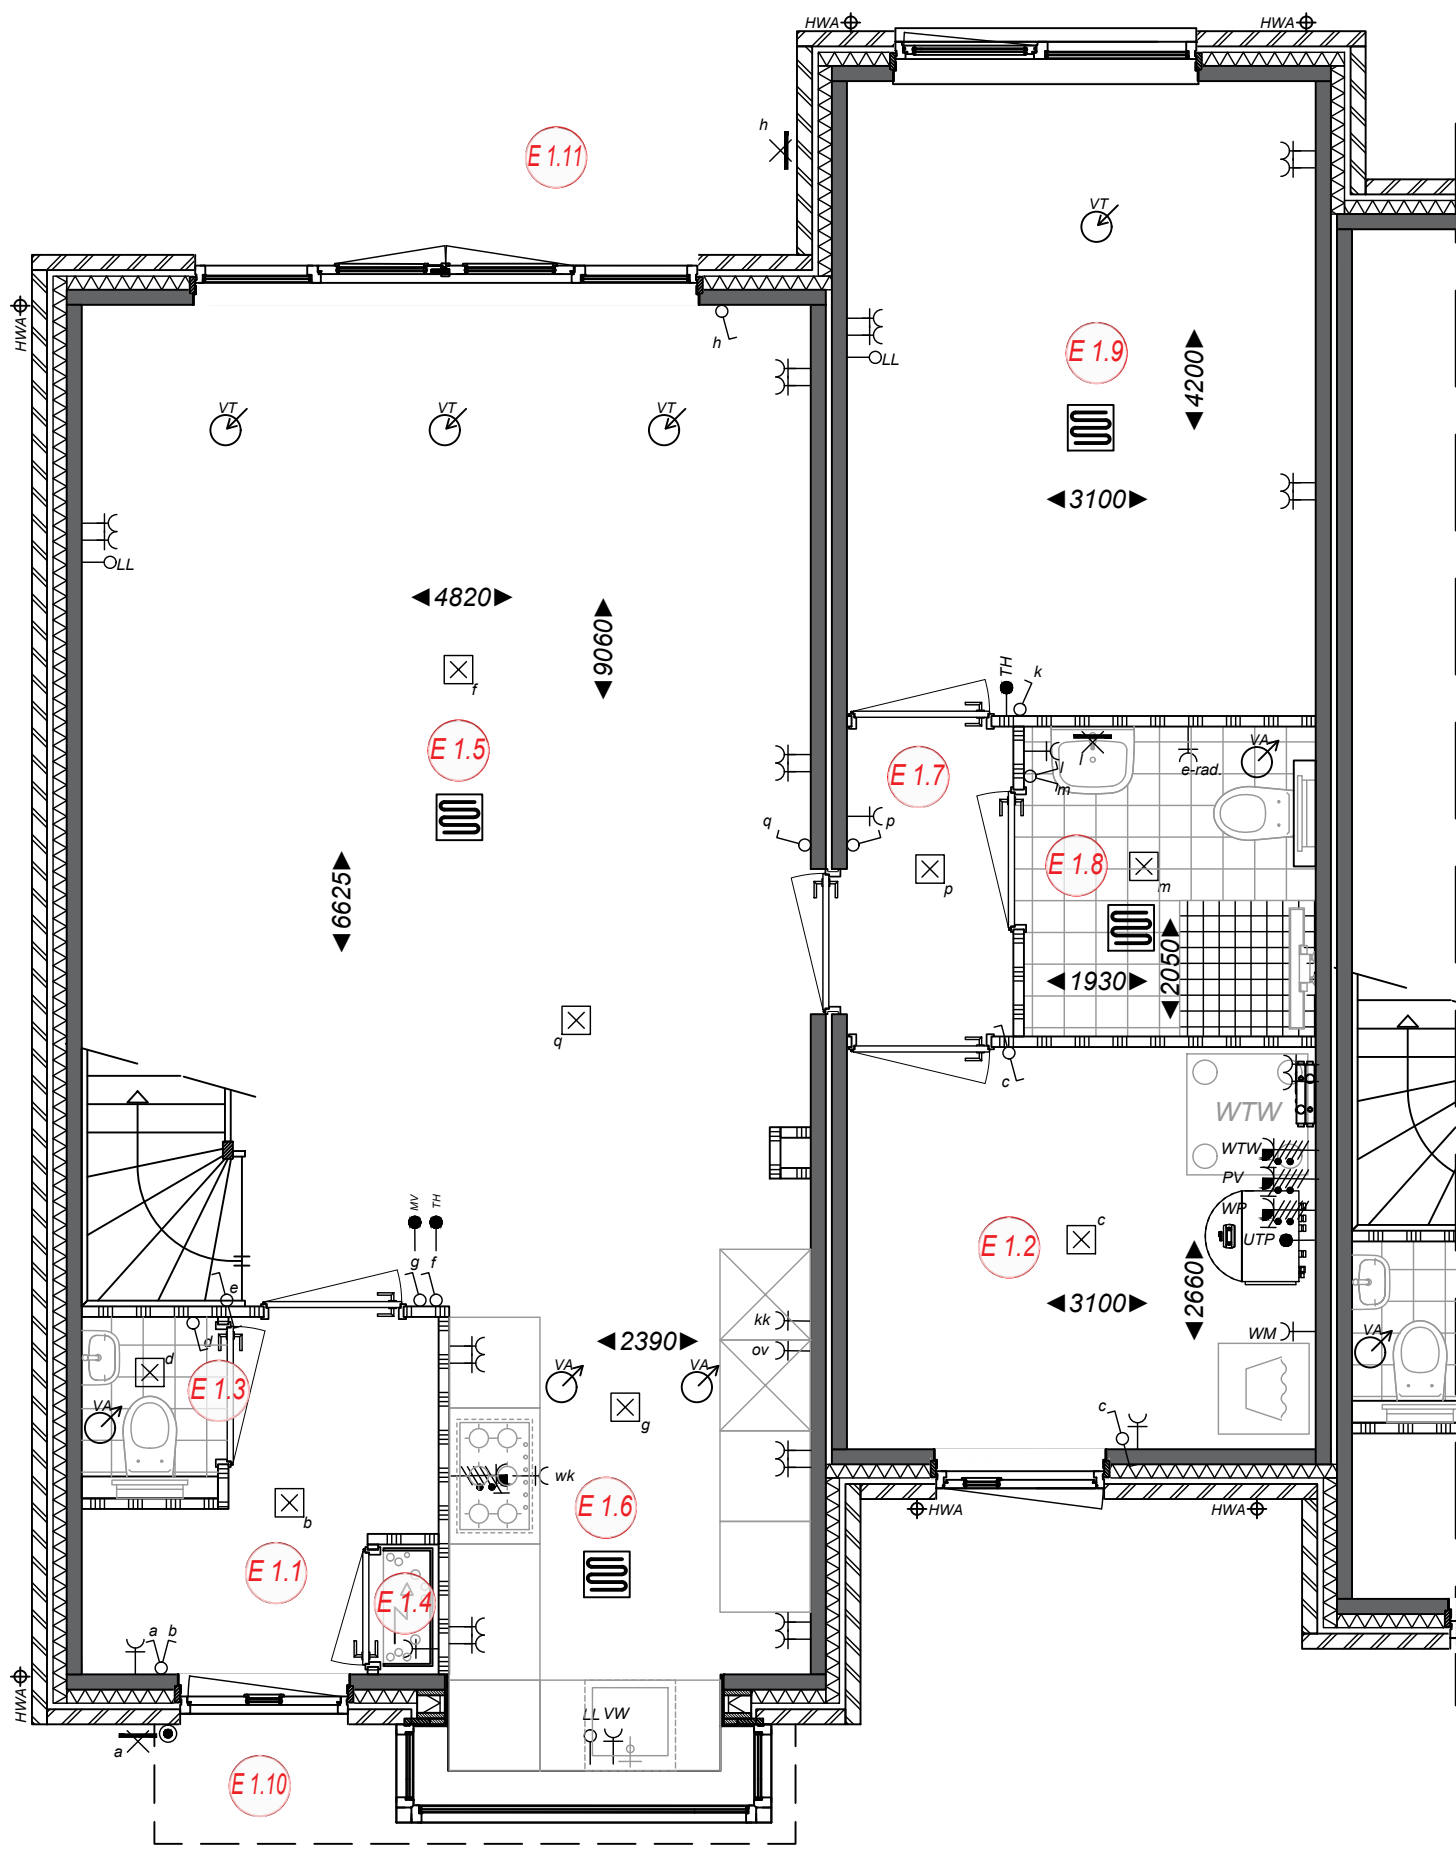

Ruimtebenaming

- E 1.1 Hal
- E 1.2 Berging / Techniek
- E 1.3 Toilet
- E 1.4 Meterkast
- E 1.5 Woonkamer
- E 1.6 Keuken
- E 1.7 Hal
- E 1.8 Badkamer
- E 1.9 Slaapkamer
- E 1.10 Voortuin
- E 1.11 Achtertuin

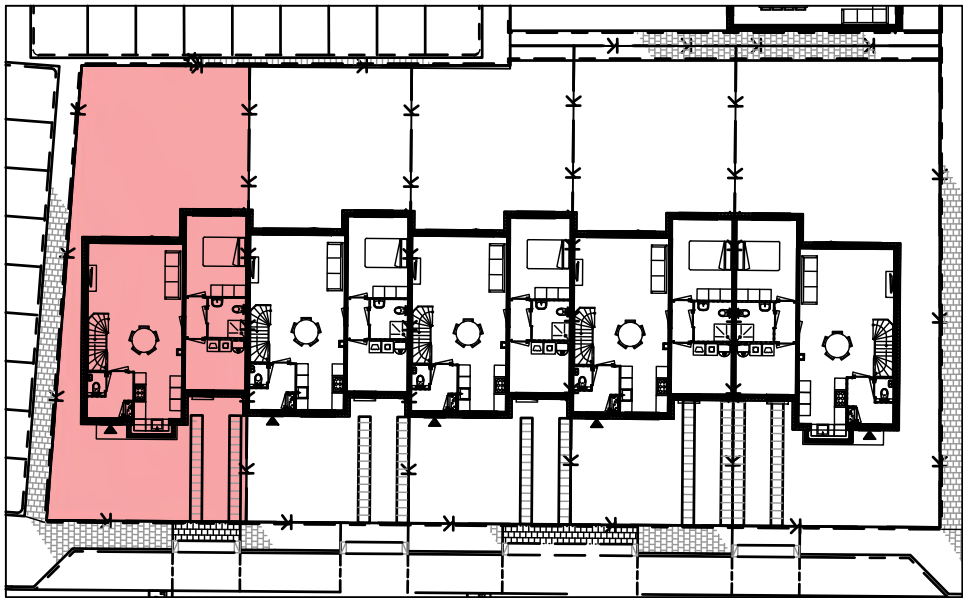


Project
Startingerweg, Fase 2a
Projectadres
Startingerweg 27, Akersloot
Opdrachtgever
Middenduin Akersloot B.V.

Omschrijving
Plattegrond begane grond
Type E-k hoekwoning
Status
Verkoop
Schaal
1:50
Formaat
A3
Getekend
WeMo

Datum
20-04-2023
Wijzigingsdatum
Projectnummer
00009
Tekeningnummer
VK.100-EK

Type E-k getekend
Kopwoning 1e verdieping
Bwnr. 6

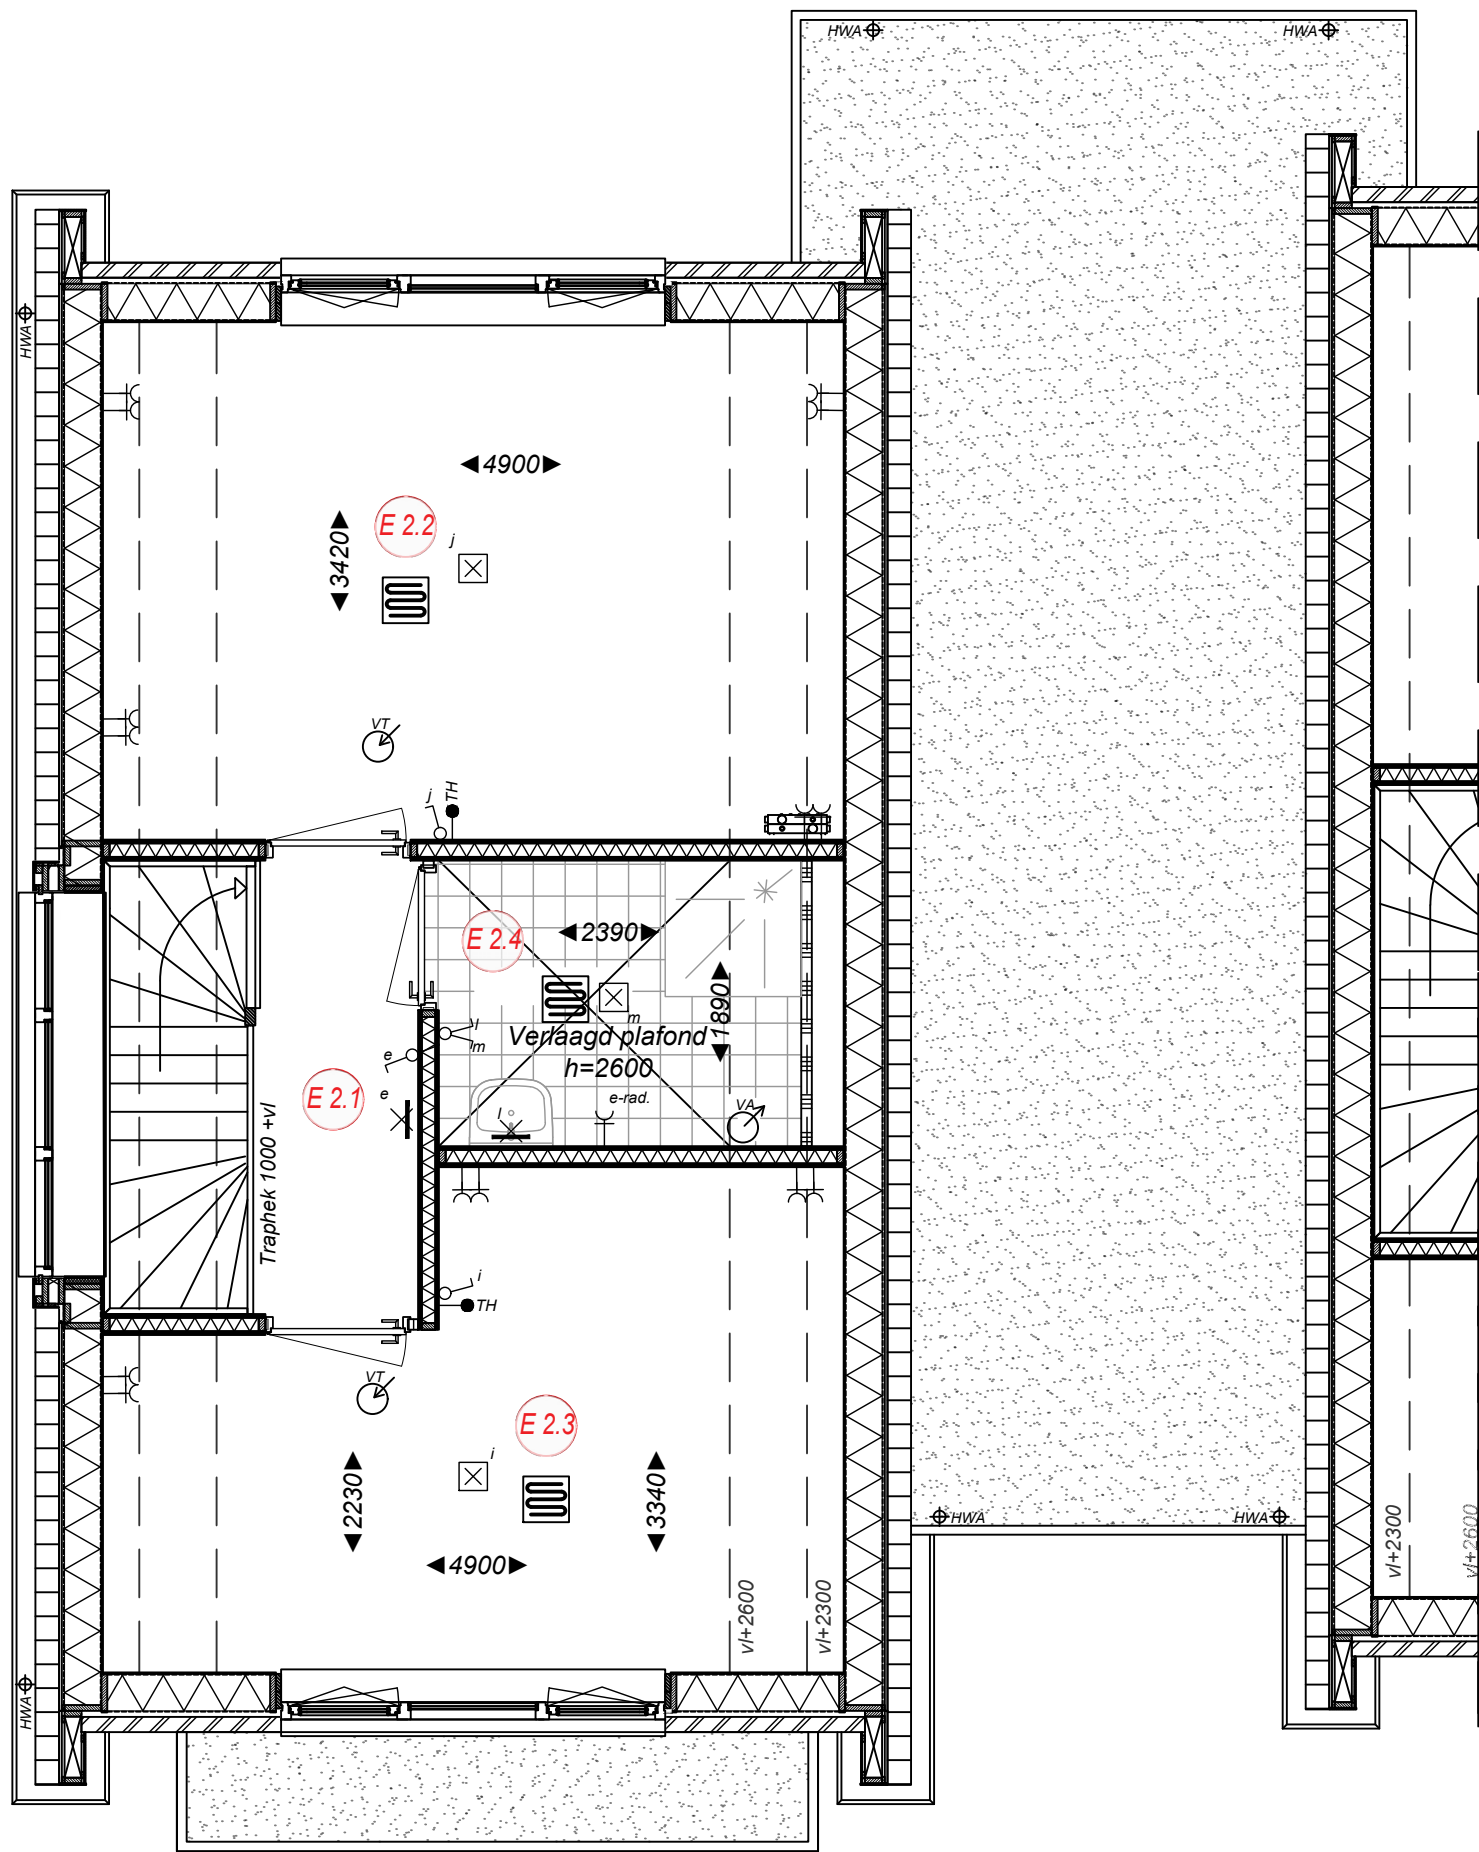

Ruimtebenaming

- E 2.1 Overloop
- E 2.2 Slaapkamer 1
- E 2.3 Slaapkamer 2
- E 2.4 Badkamer




Project
Startingerweg, Fase 2a
Projectadres
Startingerweg 27, Akersloot
Opdrachtgever
Middenduin Akersloot B.V.

Omschrijving
Plattegrond 1ste verdieping
Type E-k hoekwoning
Status
Verkoop
Schaal
1:50
Formaat
A3
Getekend
WeMo

Datum
20-04-2023
Wijzigingsdatum
Projectnummer
00009
Tekeningnummer
VK.101-EK

Type E-k getekend
Kopwoning dakaanzicht
Bwnr. 6

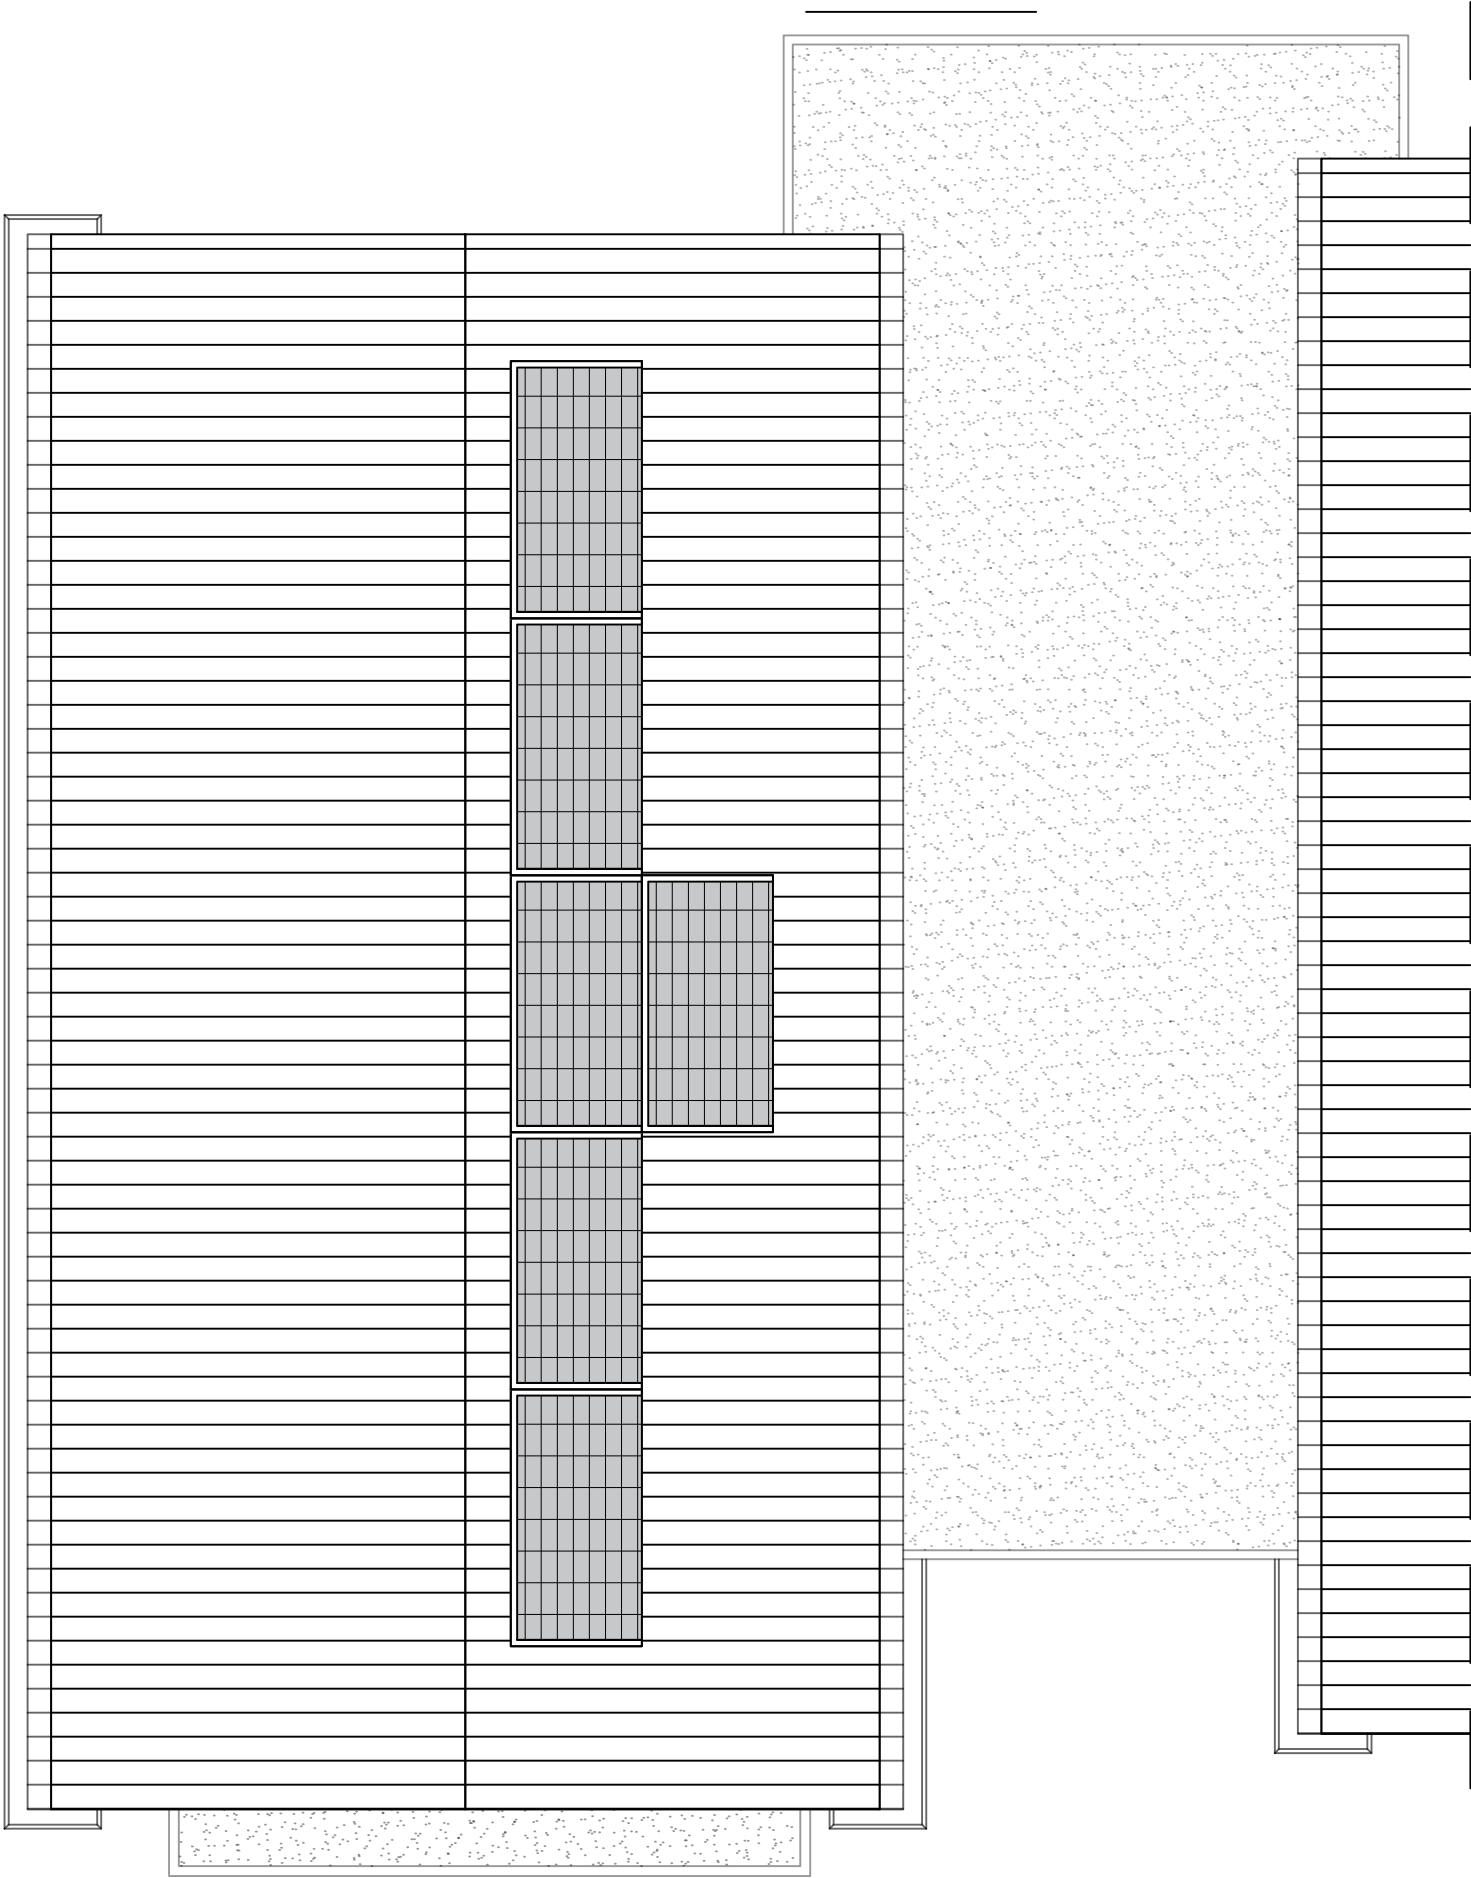


Project
Startingerweg, Fase 2a
Projectadres
Startingerweg 27, Akersloot
Opdrachtgever
Middenduin Akersloot B.V.

Omschrijving
Dakaanzicht
Type E-k hoekwoning
Status
Verkoop
Schaal
1:50
Formaat
A3
Getekend
WeMo


Datum
20-04-2023
Wijzigingsdatum
Projectnummer
00009
Tekeningnummer
VK.102-EK

Type E getekend
Tussenwoning begane grond
Bwnr. 7,8 & 9

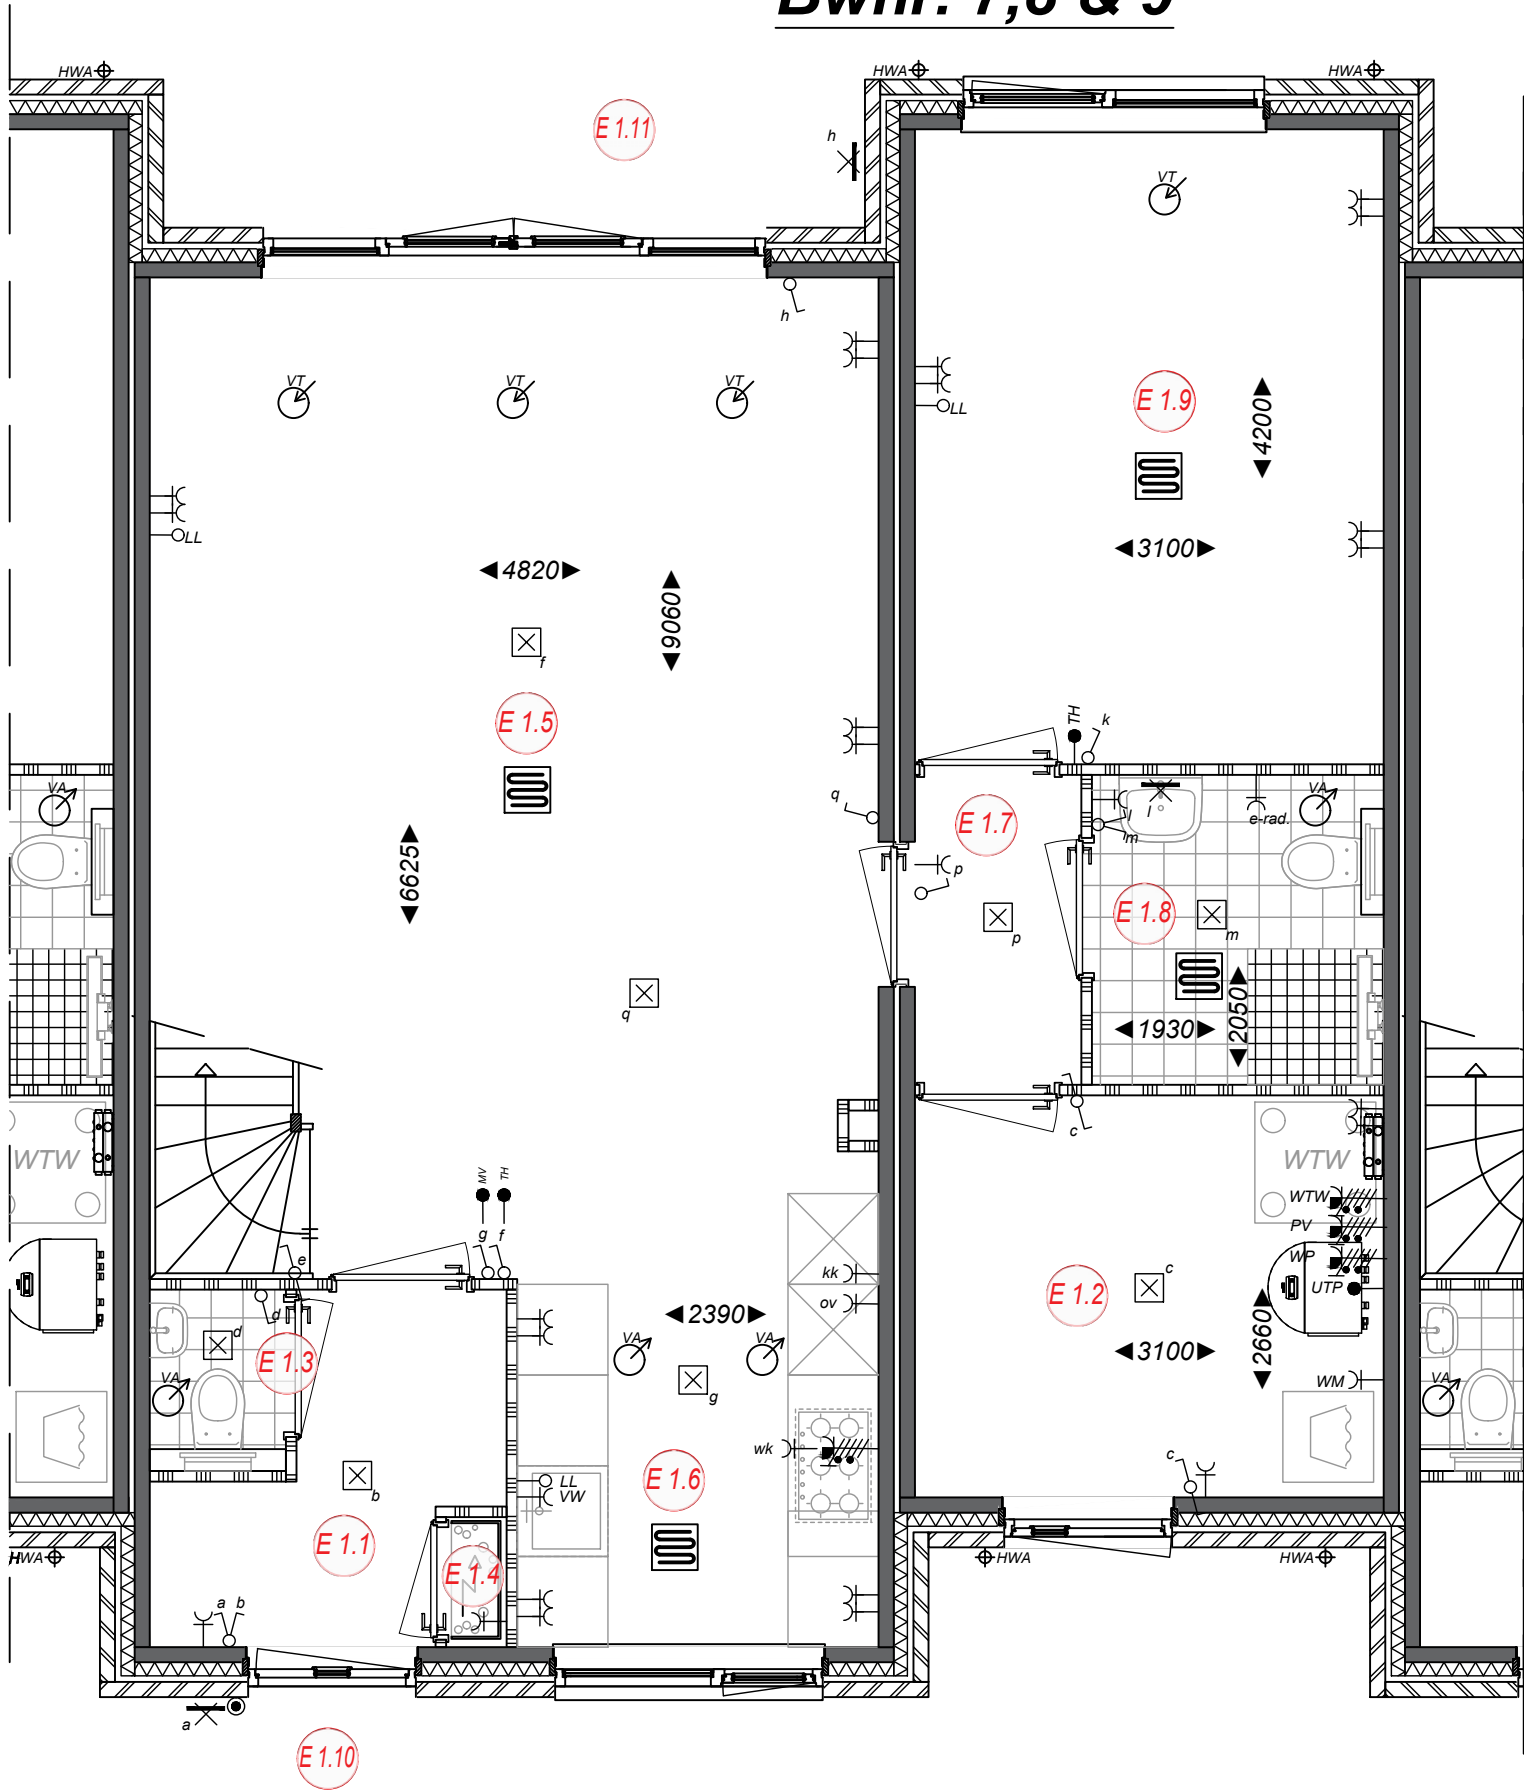

Ruimtebenaming

- E 1.1 Hal
- E 1.2 Berging / Techniek
- E 1.3 Toilet
- E 1.4 Meterkast
- E 1.5 Woonkamer
- E 1.6 Keuken
- E 1.7 Hal
- E 1.8 Badkamer
- E 1.9 Slaapkamer
- E 1.10 Voortuin
- E 1.11 Achtertuin

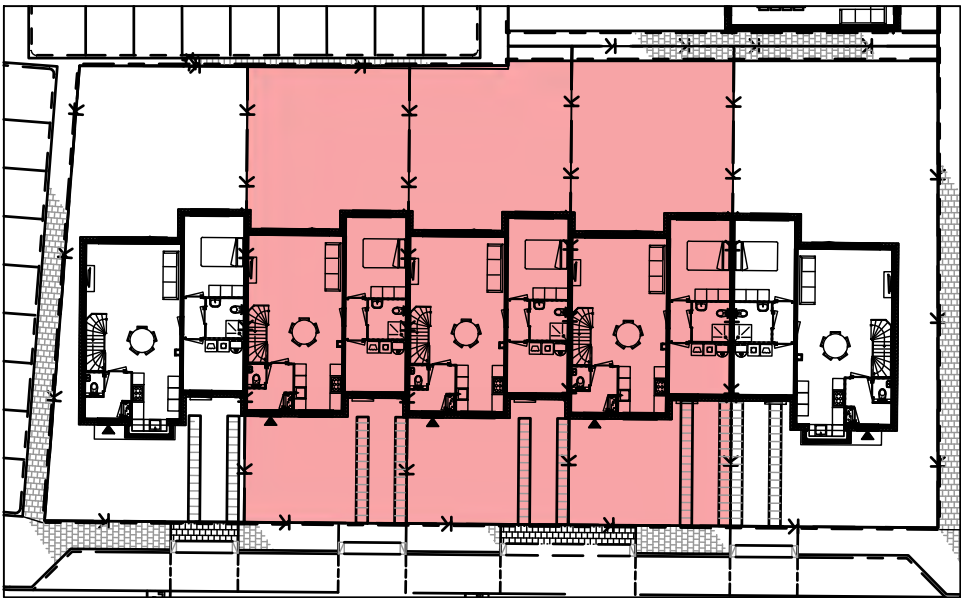


StartingerWeg
AKERSLOOT

Project
Startingerweg, Fase 2a
Projectadres
Startingerweg 27, Akersloot
Opdrachtgever
Middenduin Akersloot B.V.

Omschrijving
Plattegrond begane grond
Type E Tussenwoning
Status
Verkoop
Schaal
1:50
Formaat
A3
Getekend
WeMo

Datum
20-04-2023
Wijzigingsdatum
Projectnummer
00009
Tekeningnummer
VK.100-E

Type E getekend
Tussenwoning 1e verdieping
Bwnr. 7,8 & 9

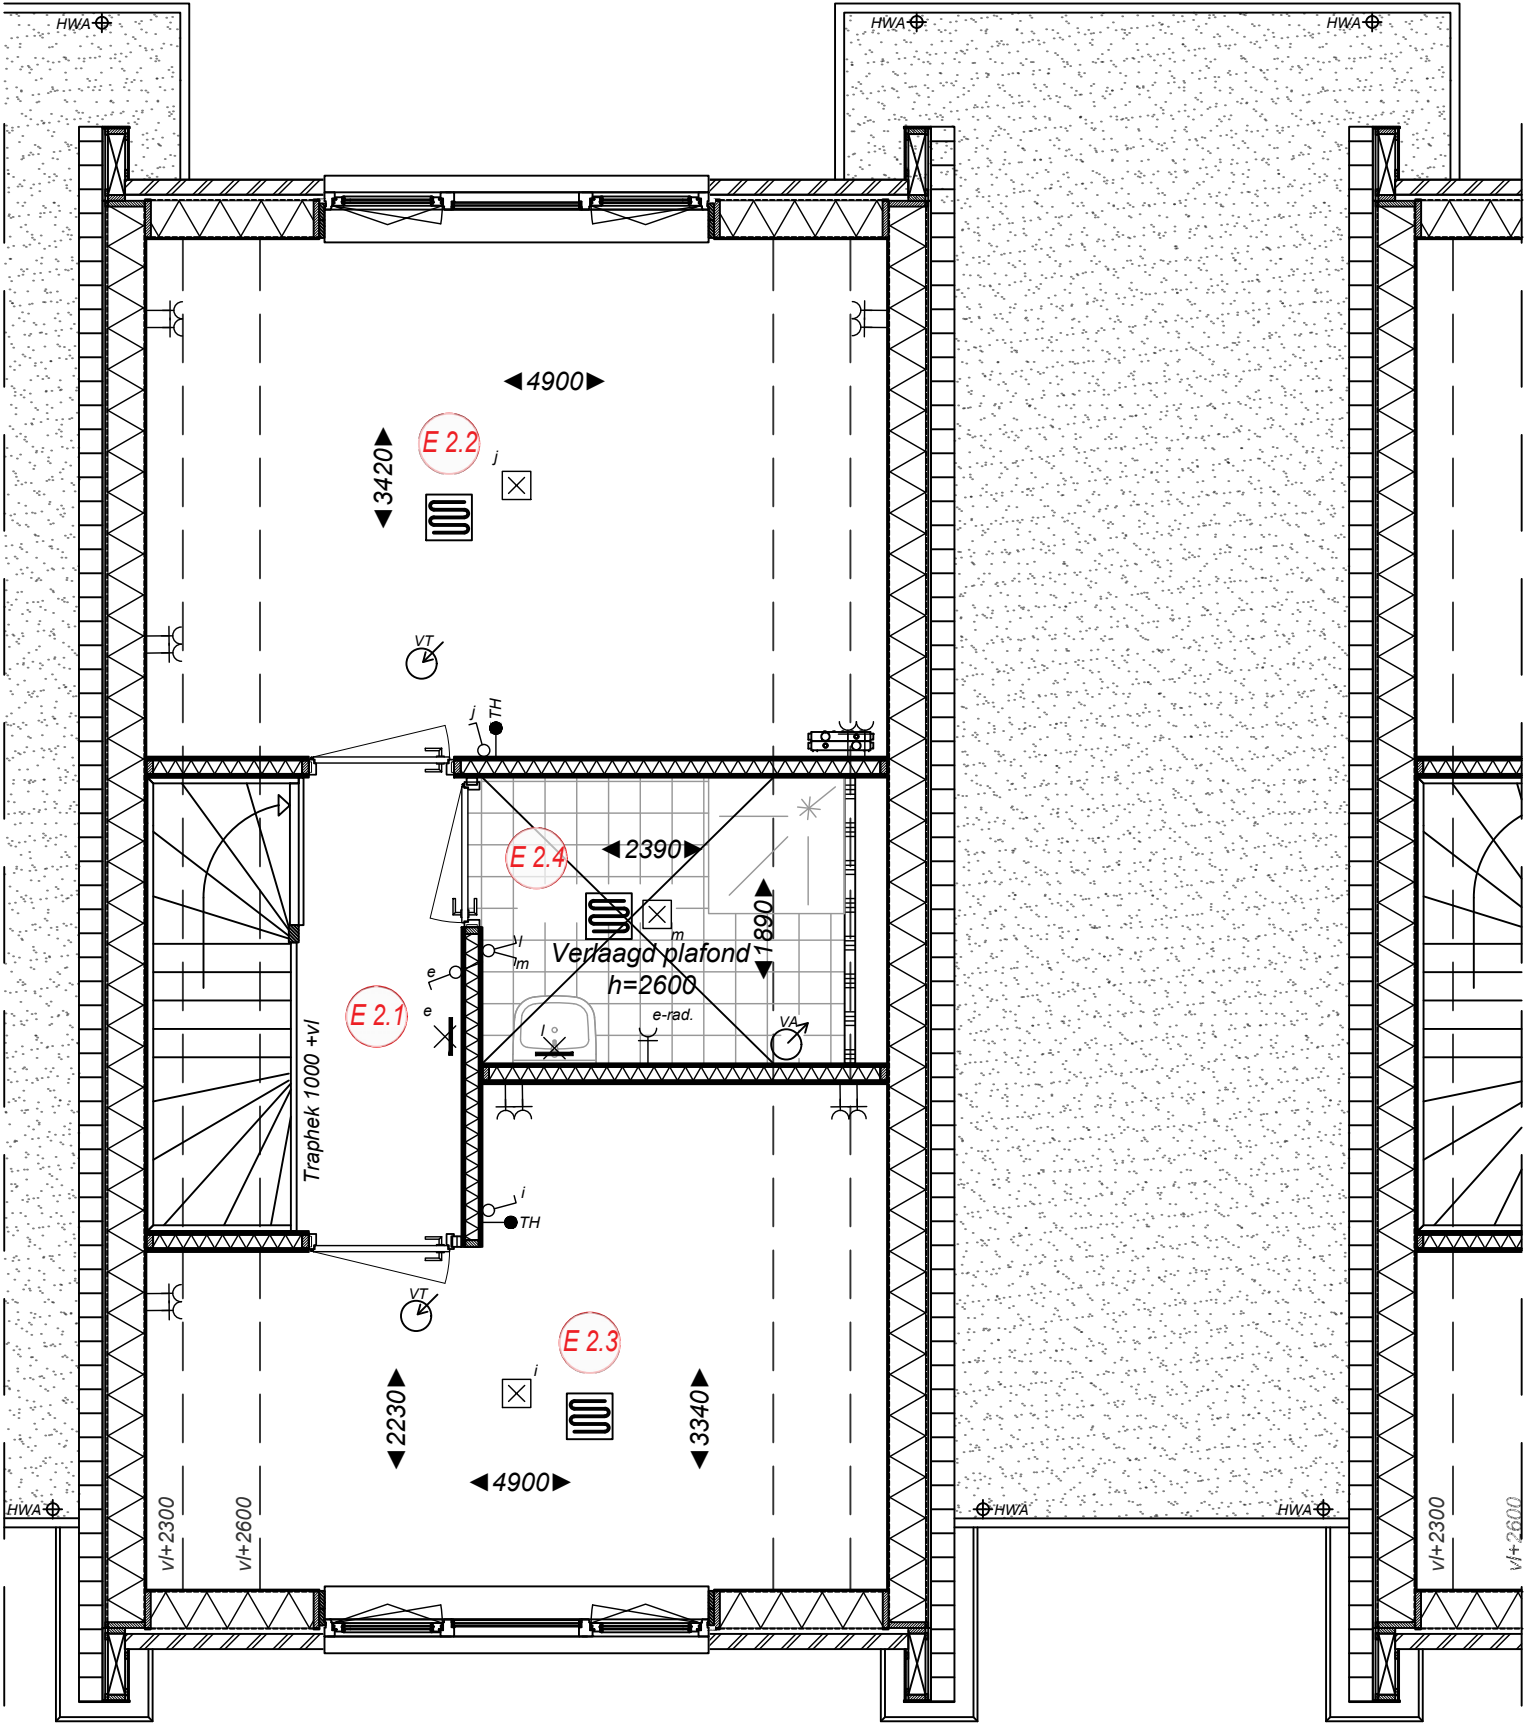

Ruimtebenaming

- E 2.1** Overloop
- E 2.2** Slaapkamer 1
- E 2.3** Slaapkamer 2
- E 2.4** Badkamer




Project
Startingerweg, Fase 2a
Projectadres
Startingerweg 27, Akersloot
Opdrachtgever
Middenduin Akersloot B.V.

Omschrijving
Plattegrond 1ste verdieping
Type E Tussenwoning
Status
Verkoop
Schaal
1:50
Formaat
A3
Getekend
WeMo

Datum
20-04-2023
Wijzigingsdatum
Projectnummer
00009
Tekeningnummer
VK.101-E

Type E getekend
Tussenwoning dakaanzicht
Bwnr. 7,8 & 9

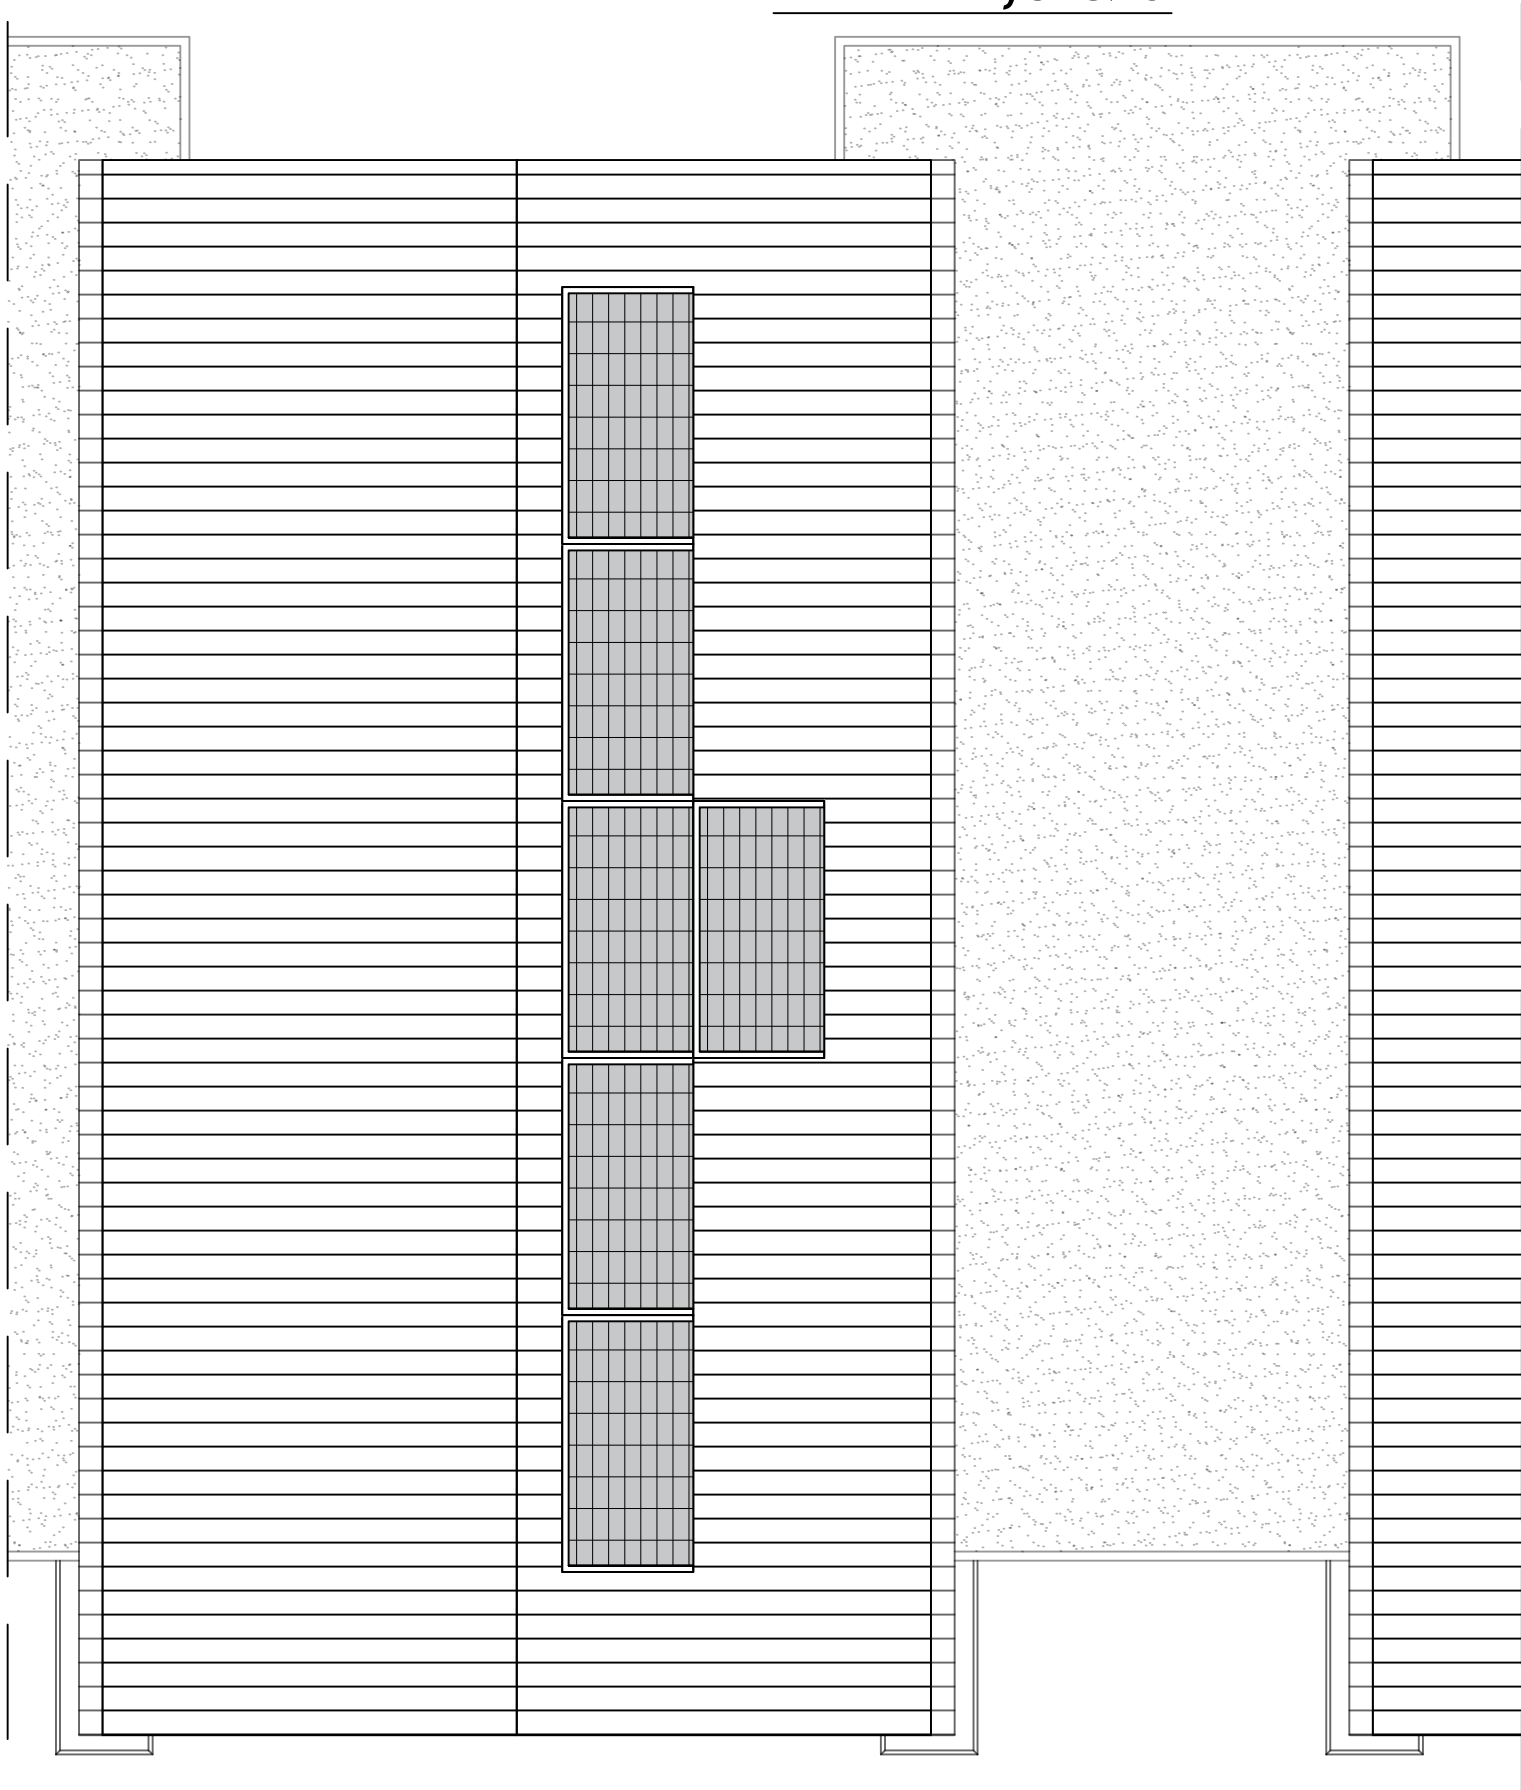


Project
Startingerweg, Fase 2a
Projectadres
Startingerweg 27, Akersloot
Opdrachtgever
Middenduin Akersloot B.V.

Omschrijving
Dakaanzicht
Type E Tussenwoning
Status
Verkoop
Schaal
1:50
Formaat
A3
Getekend
WeMo


Datum
20-04-2023
Wijzigingsdatum
Projectnummer
00009
Tekeningnummer
VK.102-E

Type E-k gespiegeld
Kopwoning begane grond
Bwnr. 10

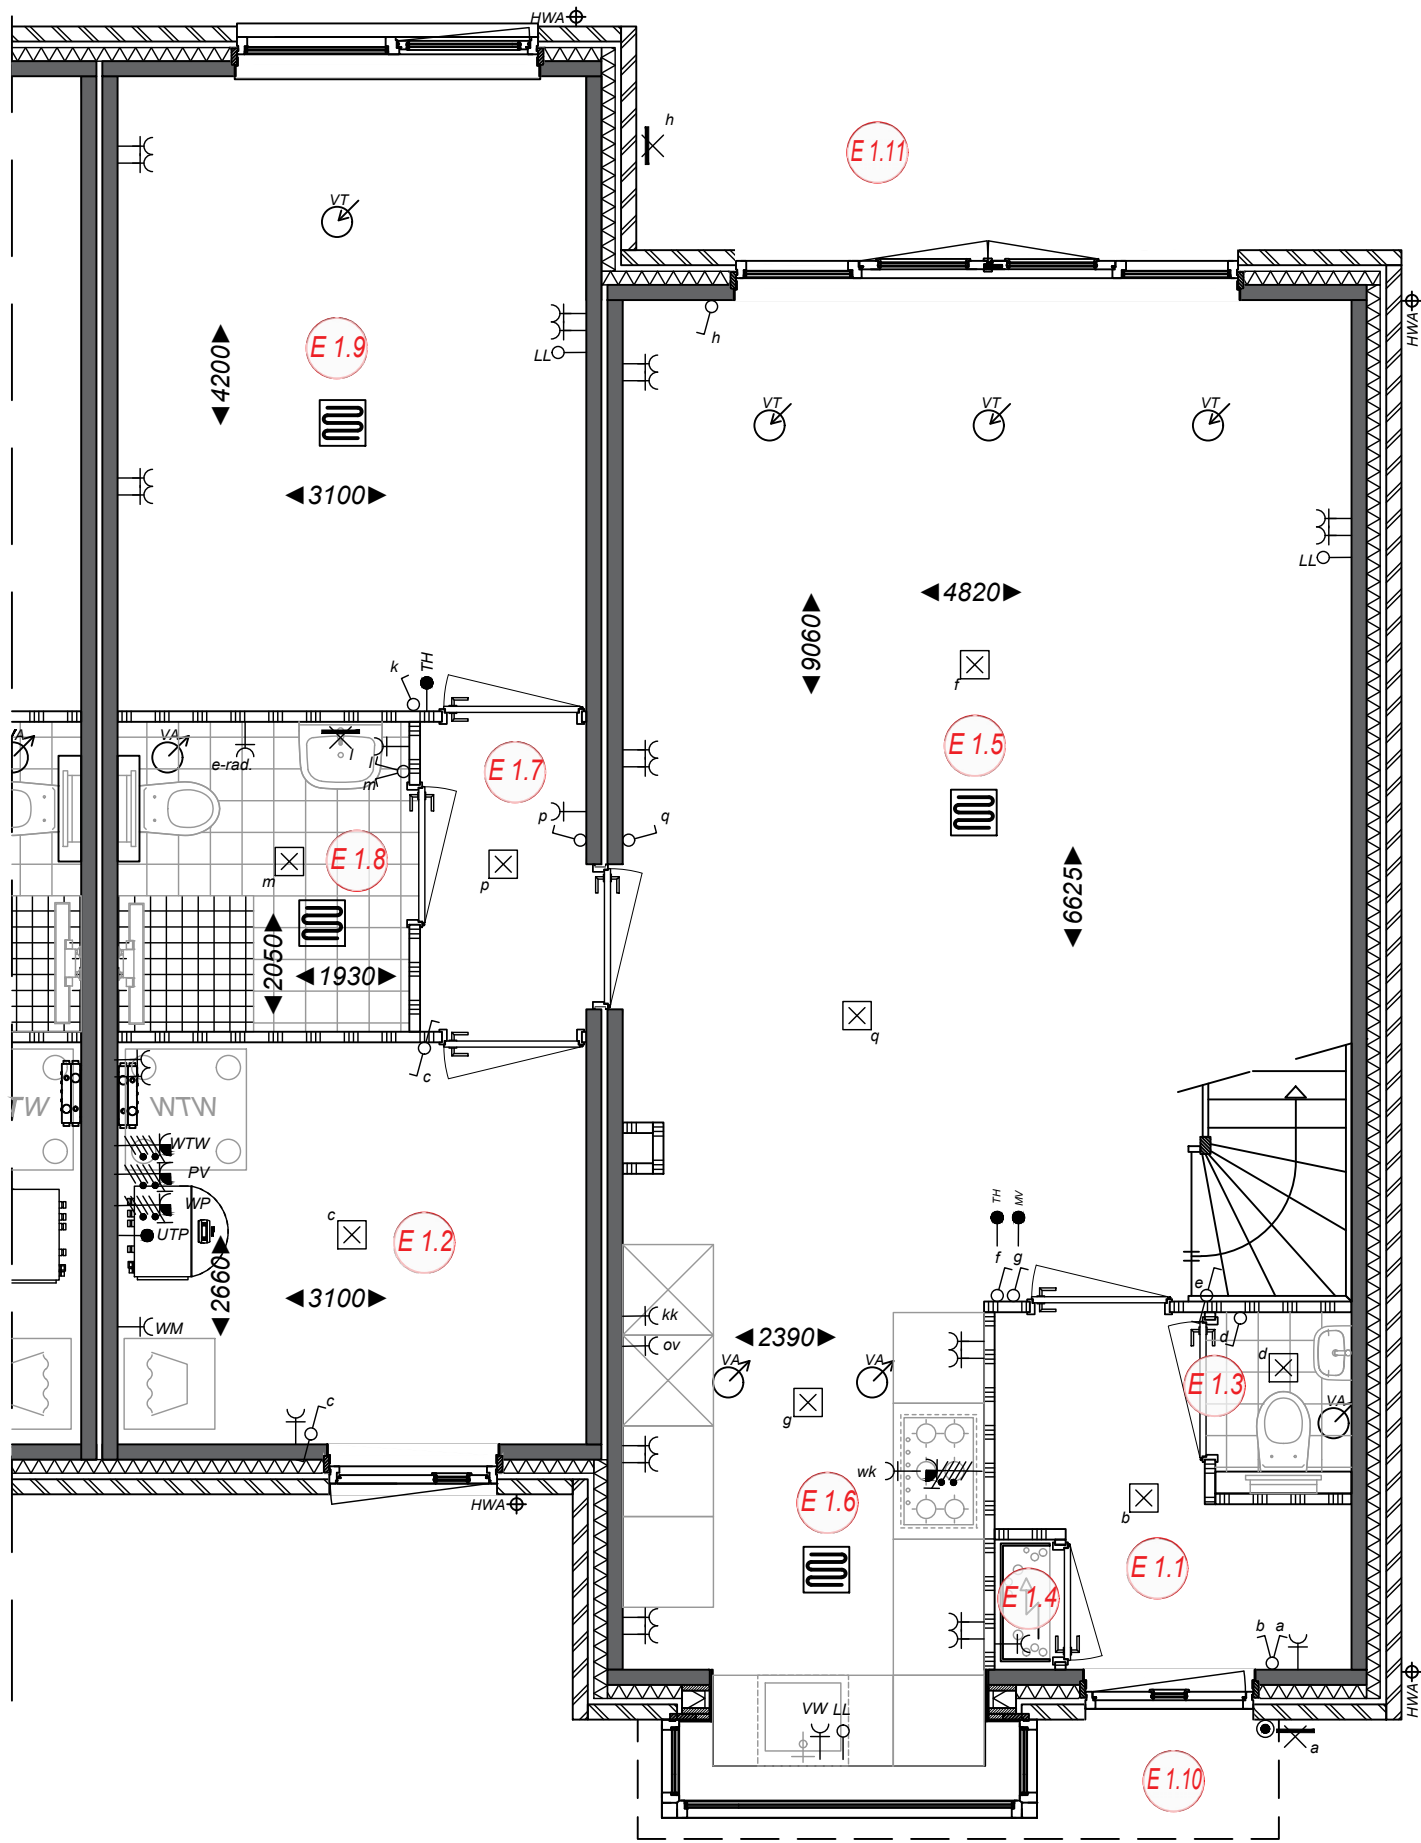

Ruimtebenaming

- E 1.1 Hal
- E 1.2 Berging / Techniek
- E 1.3 Toilet
- E 1.4 Meterkast
- E 1.5 Woonkamer
- E 1.6 Keuken
- E 1.7 Hal
- E 1.8 Badkamer
- E 1.9 Slaapkamer
- E 1.10 Voortuin
- E 1.11 Achtertuin

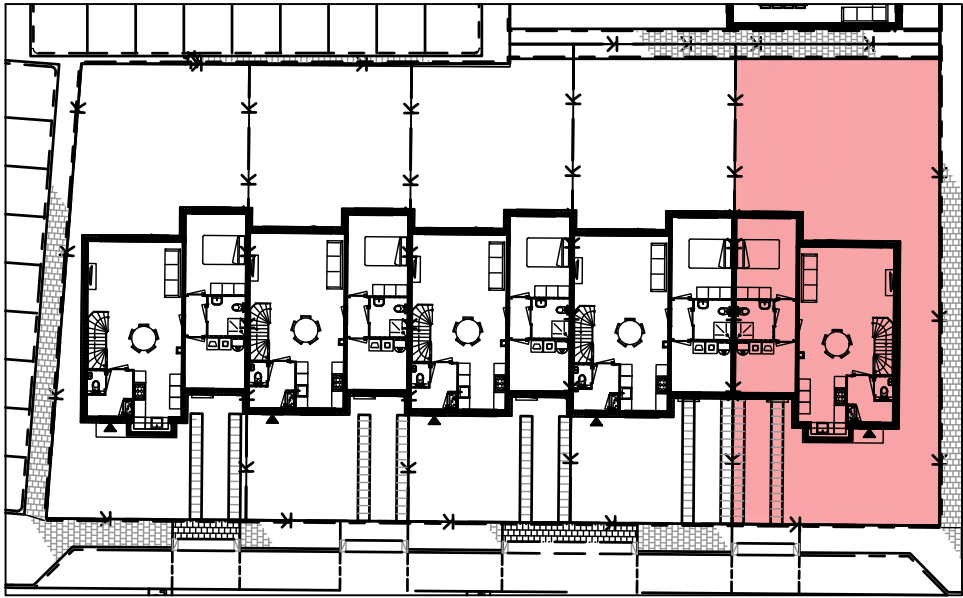


StartingerWeg
AKERSLOOT

Project
Startingerweg, Fase 2a
Projectadres
Startingerweg 27, Akersloot
Opdrachtgever
Middenduin Akersloot B.V.

Omschrijving
Plattegrond begane grond
Type E-k hoekwoning gespiegeld
Status
Verkoop
Schaal
1:50
Formaat
A3
Getekend
WeMo

Datum
20-04-2023
Wijzigingsdatum
Projectnummer
00009
Tekeningnummer
VK.100-EK.S

Type E-k gespiegeld
Kopwoning 1e verdieping
Bwnr. 10

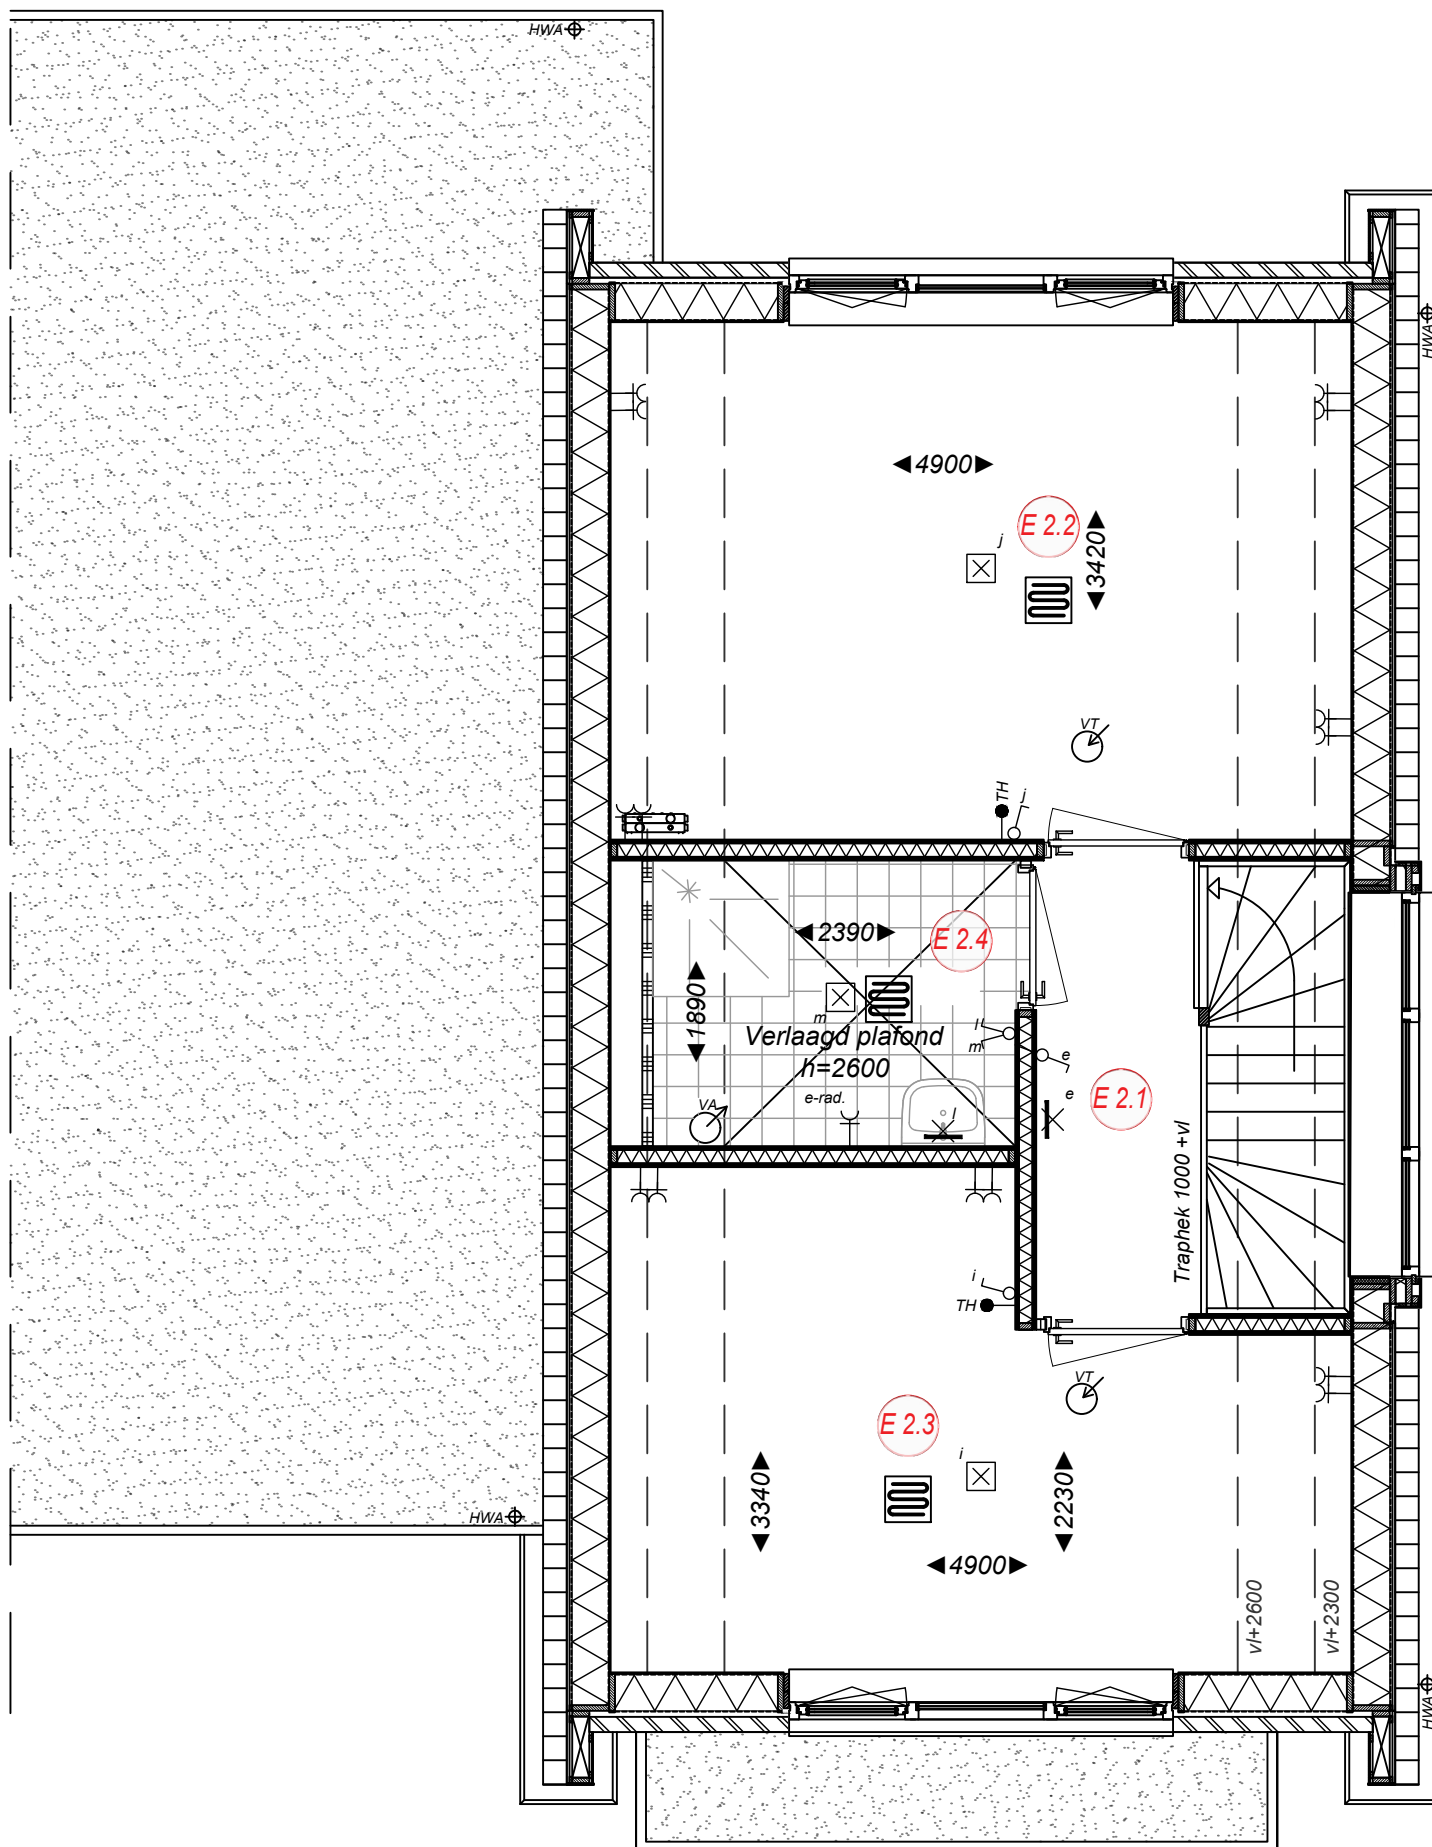

Ruimtebenaming

- E 2.1** Overloop
- E 2.2** Slaapkamer 1
- E 2.3** Slaapkamer 2
- E 2.4** Badkamer




Project
Startingerweg, Fase 2a
Projectadres
Startingerweg 27, Akersloot
Opdrachtgever
Middenduin Akersloot B.V.

Omschrijving
Plattegrond 1ste verdieping
Type E-k hoekwoning gespiegeld
Status
Verkoop
Schaal
1:50
Formaat
A3
Getekend
WeMo

Datum
20-04-2023
Wijzigingsdatum
Projectnummer
00009
Tekeningnummer
VK.101-EK.S


Type E-k gespiegeld
Kopwoning dakaanzicht
Bwnr. 10

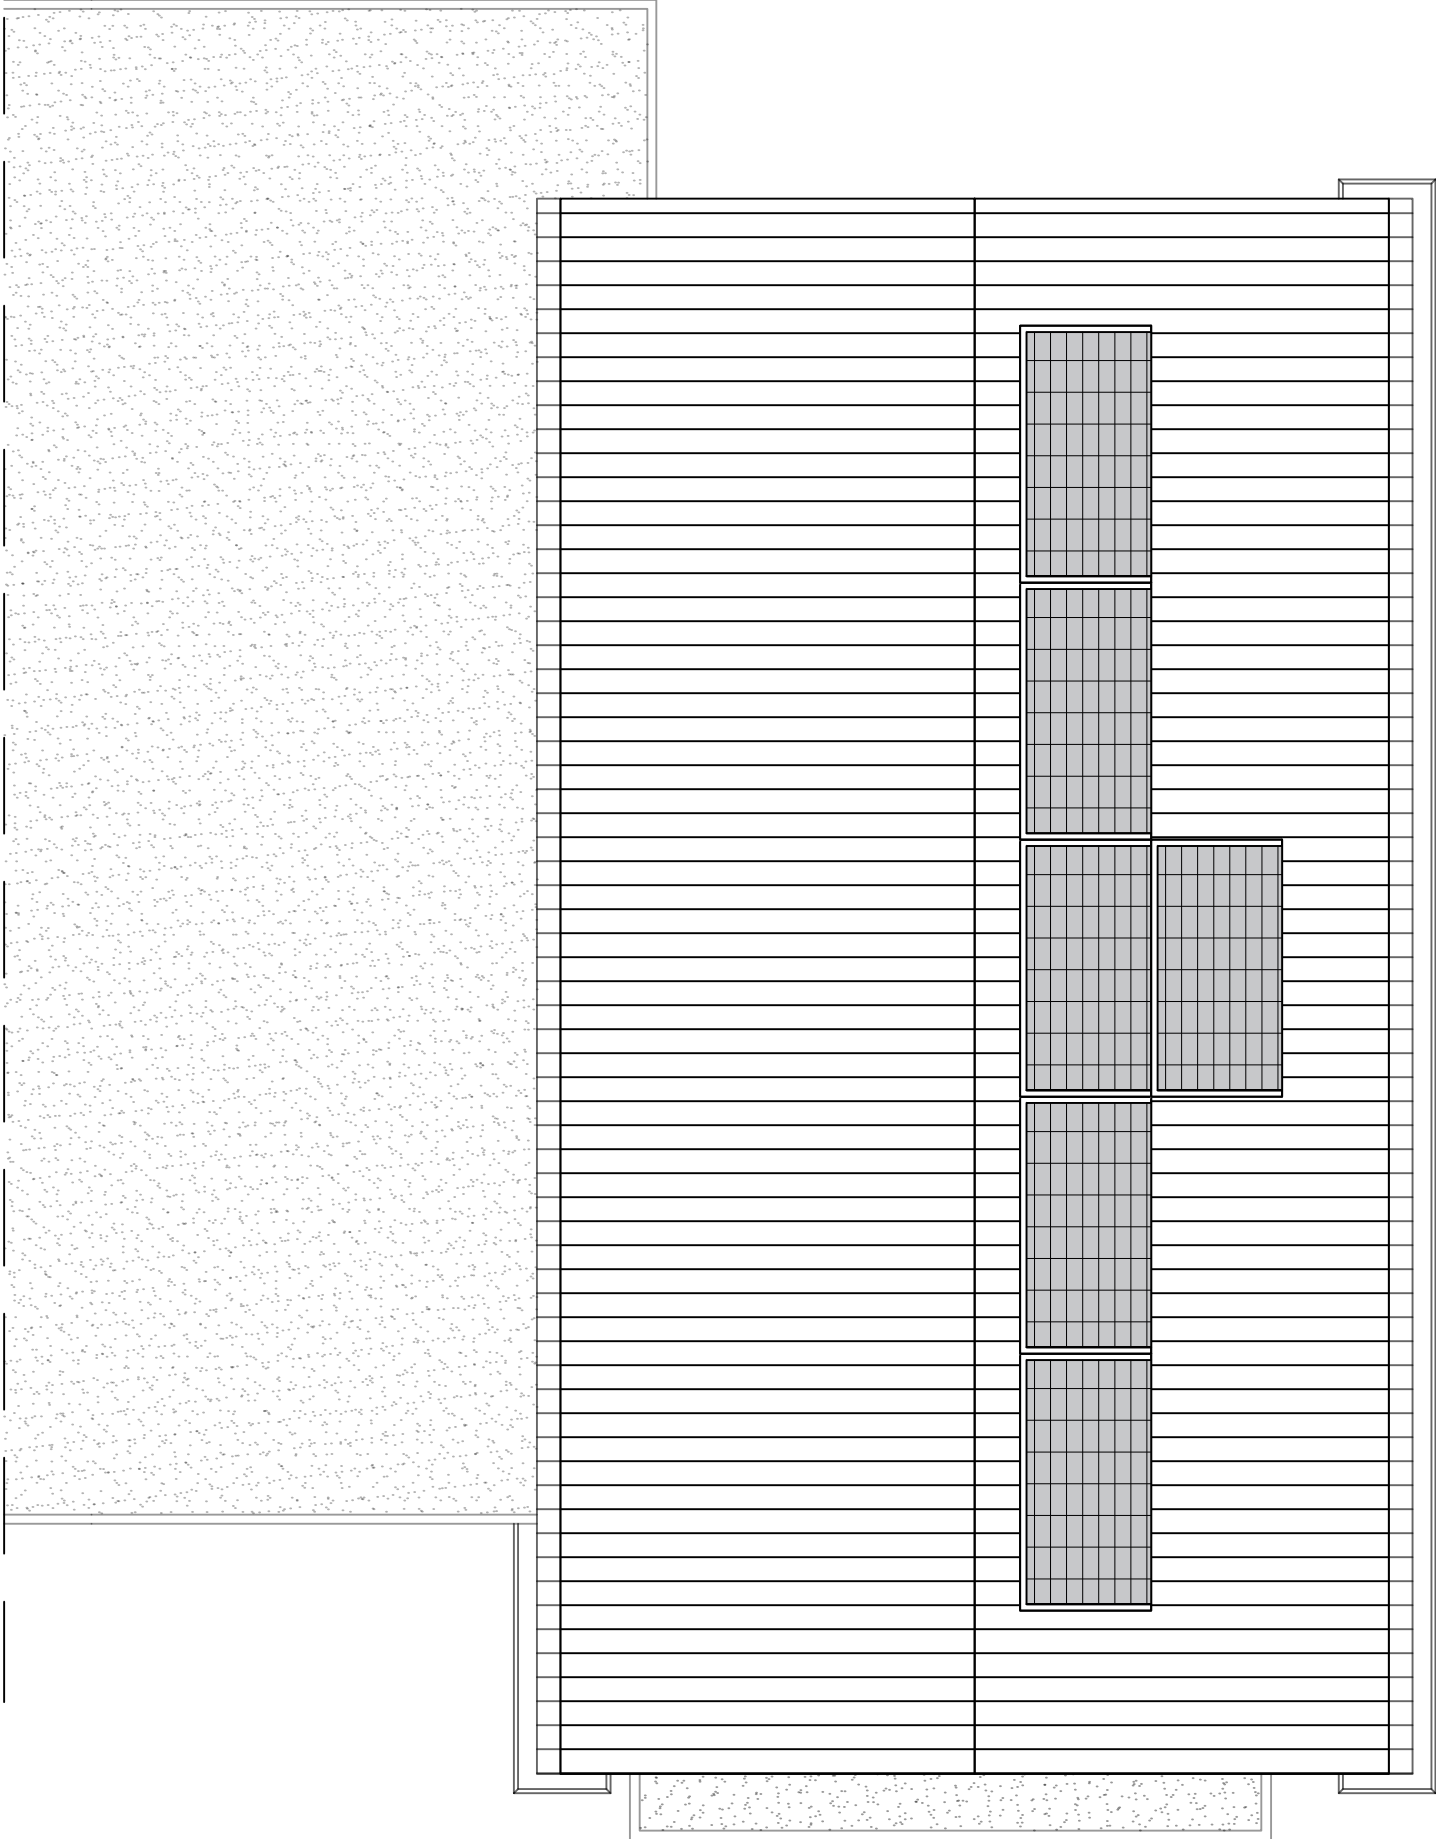

Project
Startingerweg, Fase 2a
Projectadres
Startingerweg 27, Akersloot
Opdrachtgever
Middenduin Akersloot B.V.

Omschrijving
Dakaanzicht
Type E-k hoekwoning gespiegeld
Status
Verkoop
Schaal
1:50
Formaat
A3
Getekend
WeMo

Datum
20-04-2023
Wijzigingsdatum
Projectnummer
00009
Tekeningnummer
VK.102-EK.S

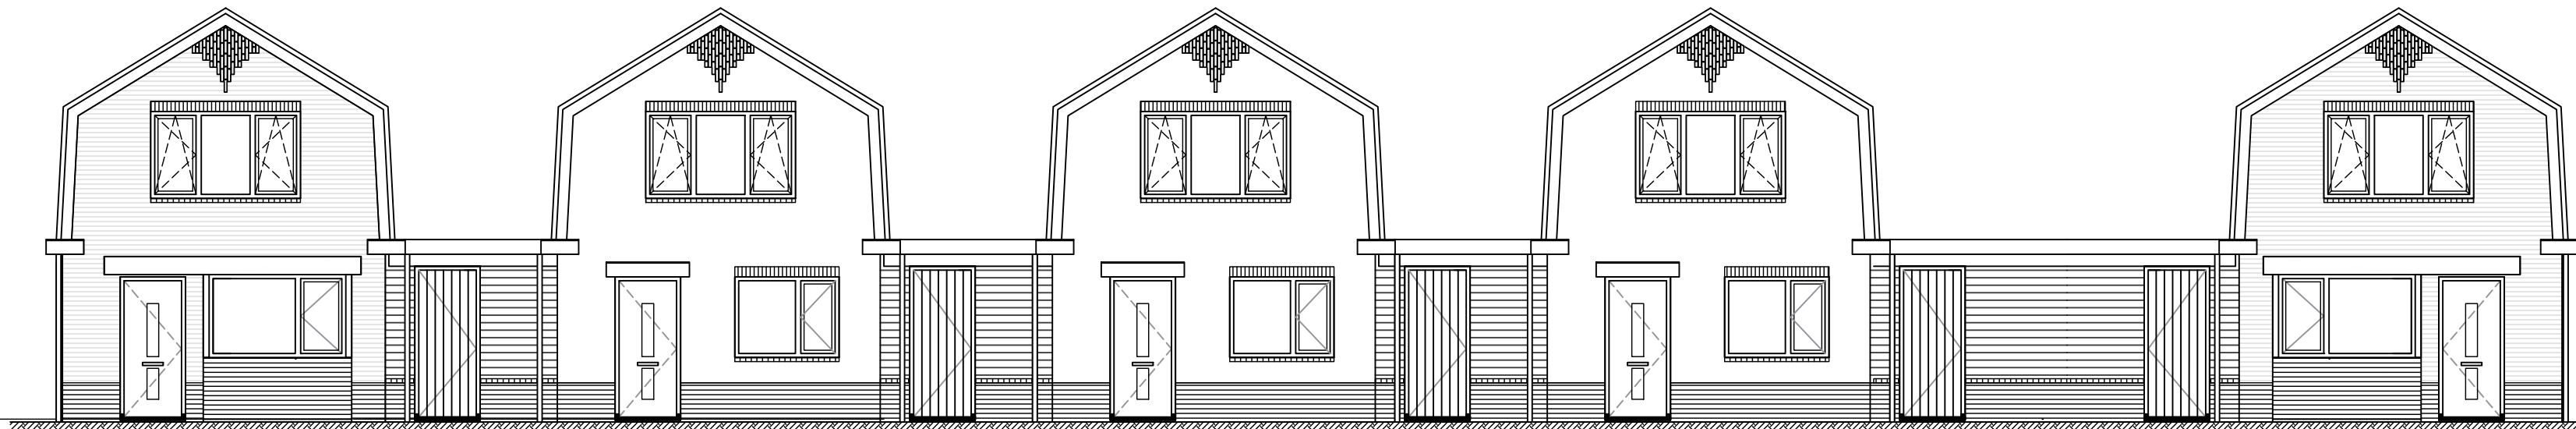

210

Bwnr. 6
Type E-k getekend

Bwnr. 7
Type E getekend

Bwnr. 8
Type E getekend

Bwnr. 9
Type E getekend

Bwnr. 10
Type E-k gespiegeld


210

Noord-west gevel



Zijgevel
Bwnr. 10

Zuid-west gevel

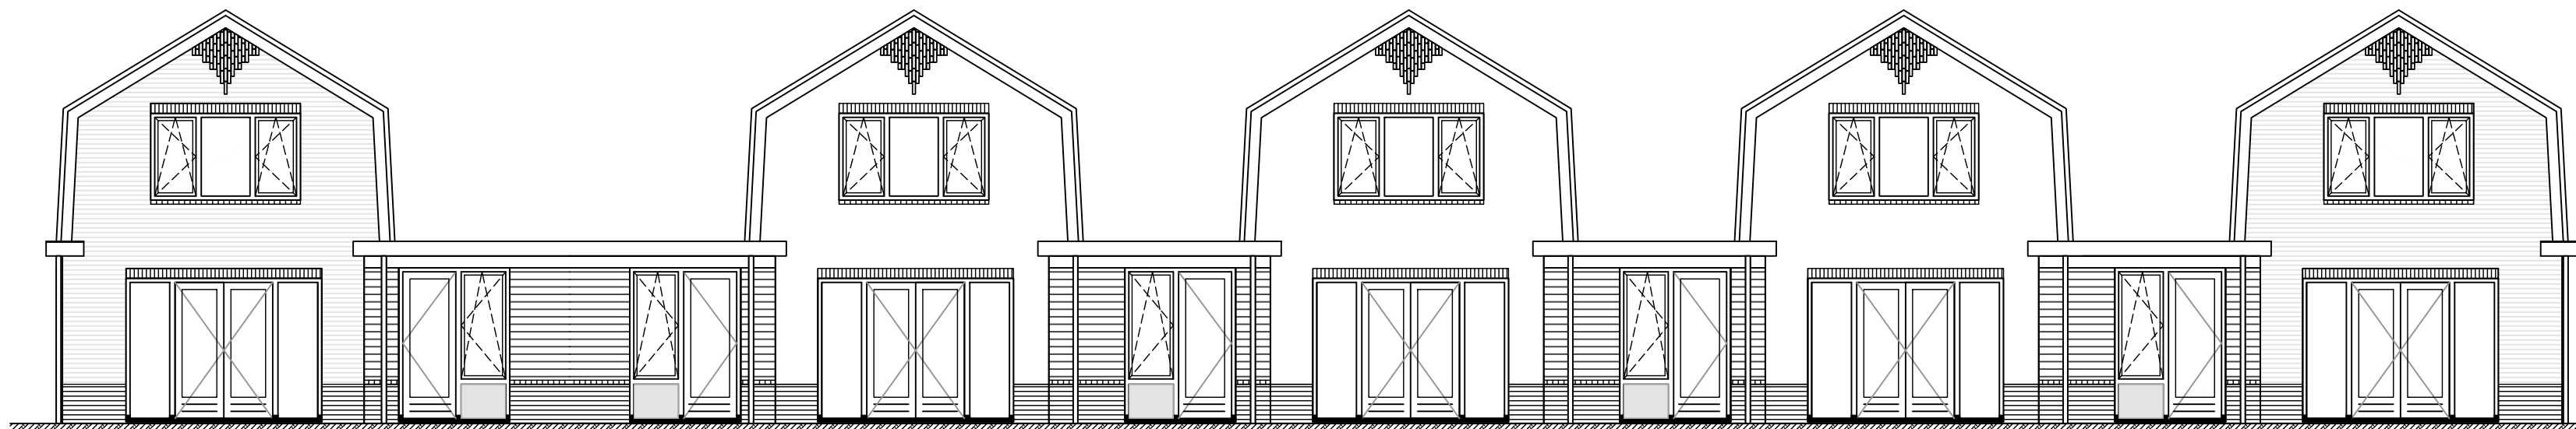

Bwnr. 10


Bwnr. 9

Bwnr. 8

Bwnr. 7

Bwnr. 6

Zuid-oost gevel

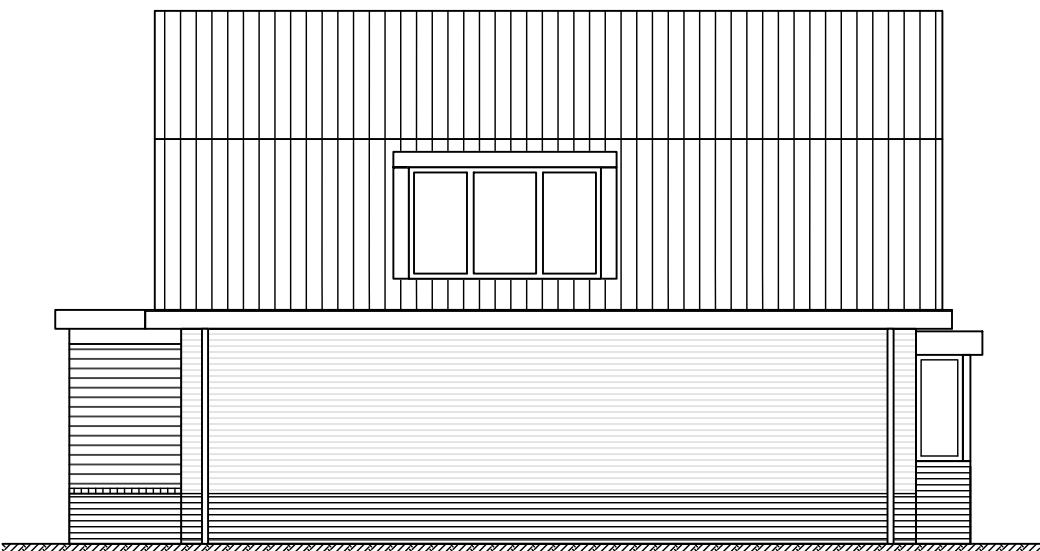



Zijgevel
Bwnr. 6

Noord-oost gevel

Type E Bwnr. 6 t/m 10



Project Startingerweg, Fase 2a	Omschrijving Gevels Type E	Datum 20-04-2023
Projectadres Startingerweg 27, Akersloot	Status Verkoop	Wijzigingsdatum
Opdrachtgever Middenduin Akersloot B.V.	Schaal 1:100	Projectnummer 00009
	Format A2+ (420 x 694)	Tekeningnummer VK.E-200 - Gevels
	Gedrukt WeMo	

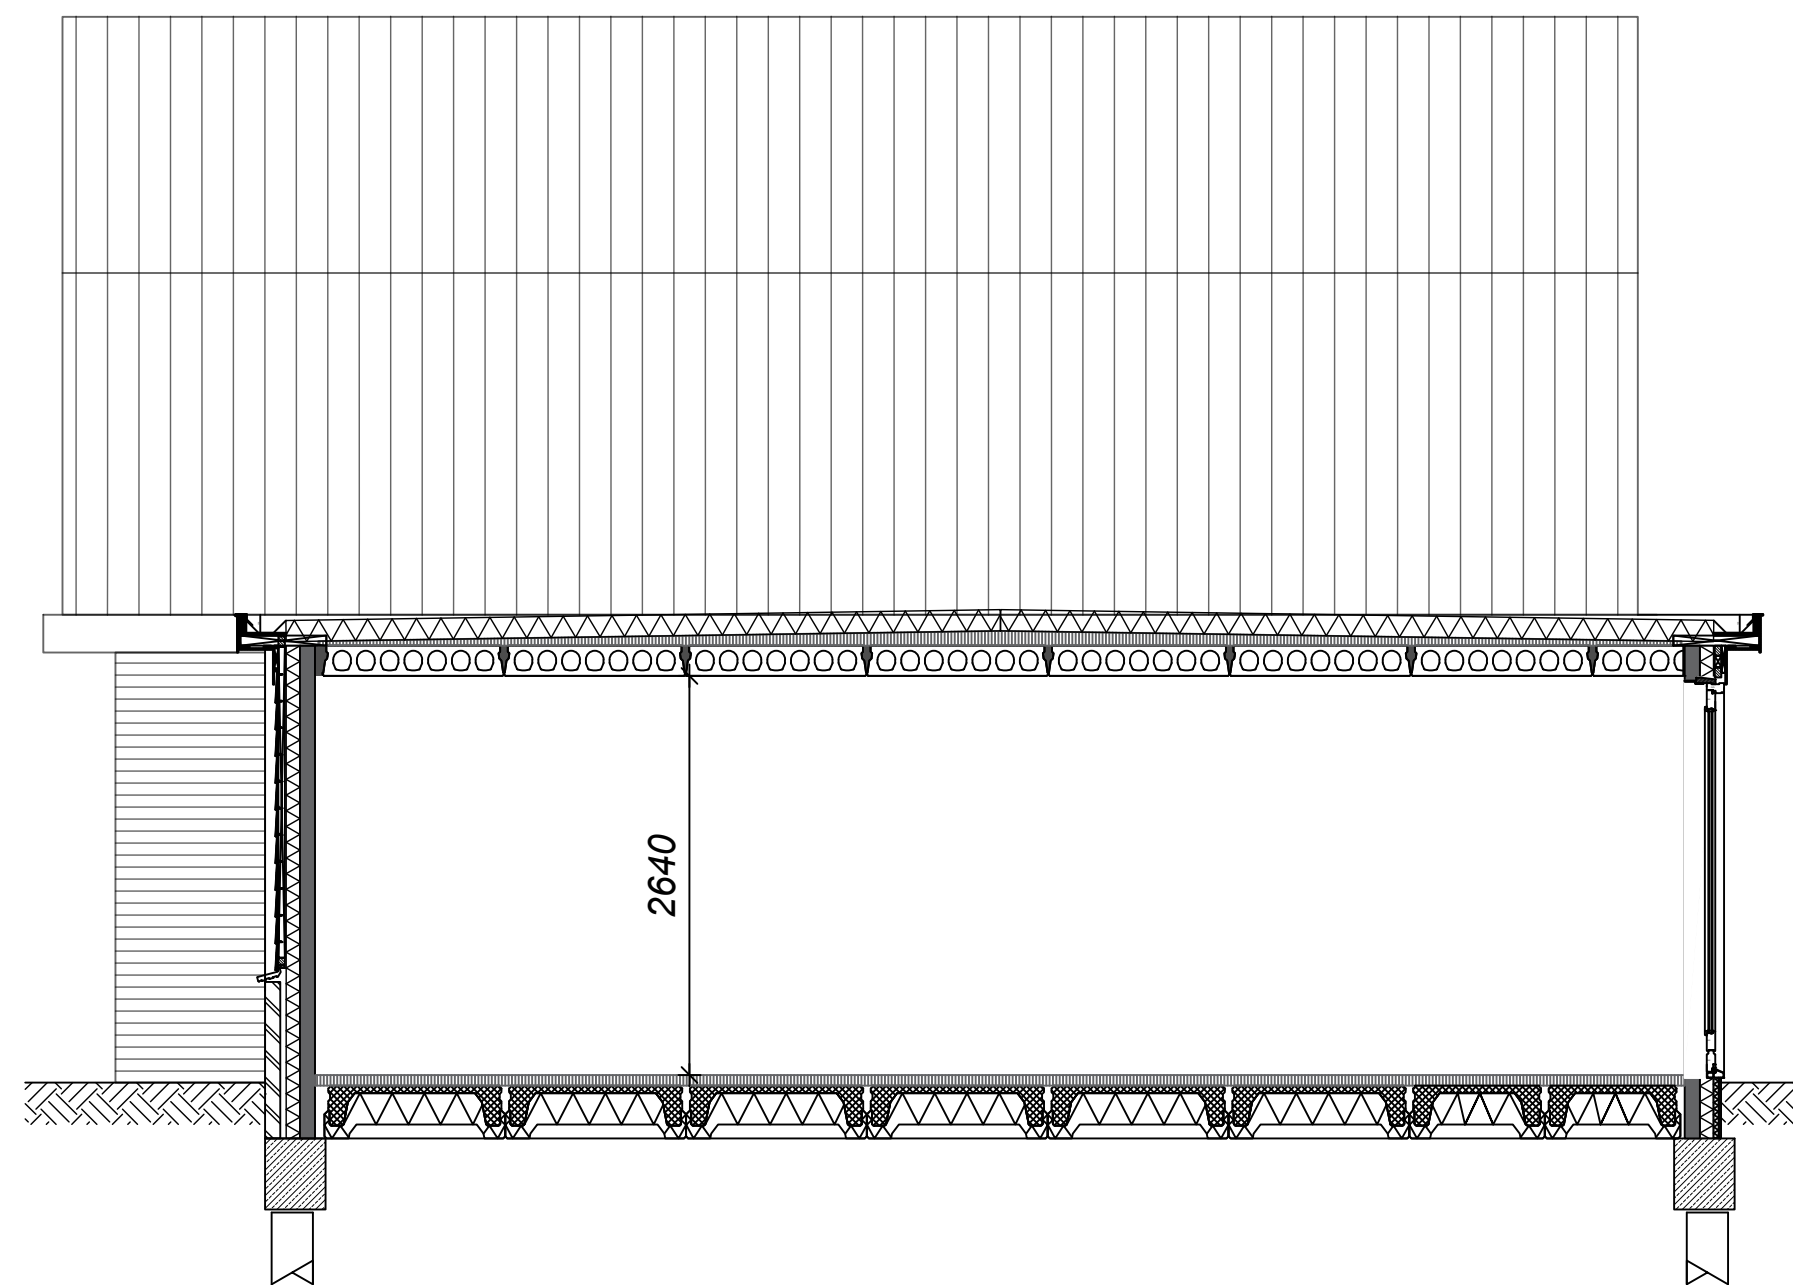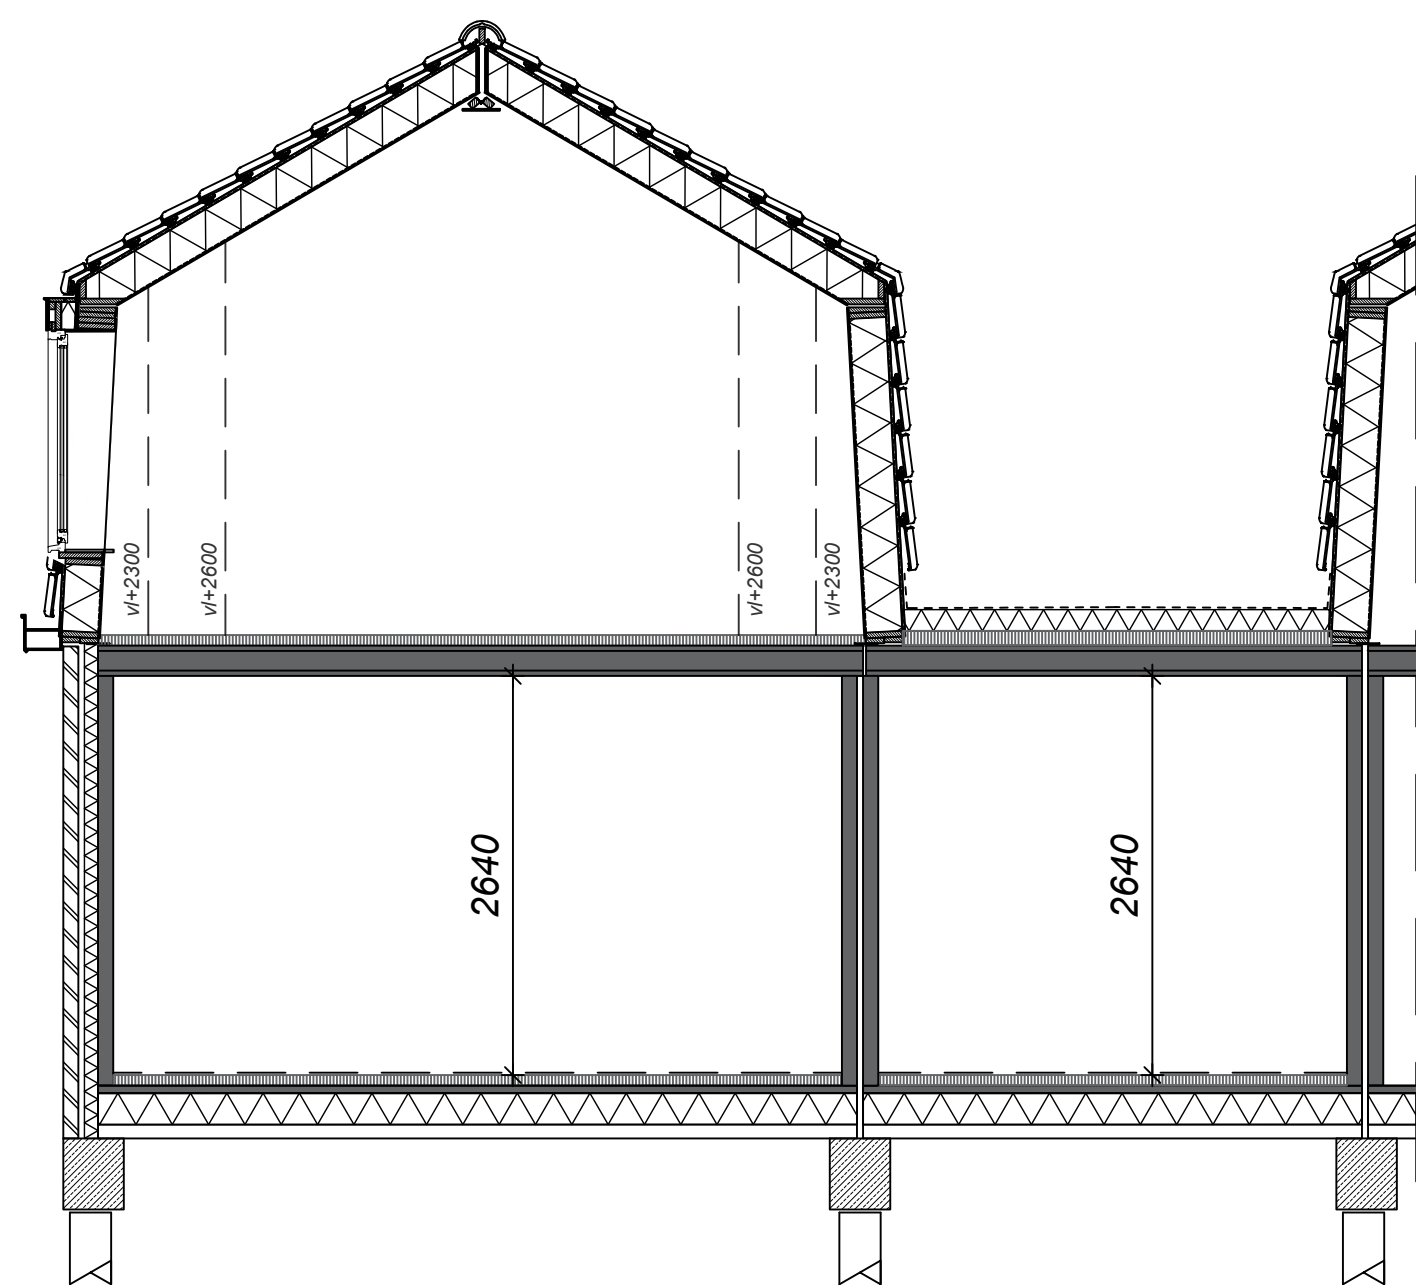

Type E Bwnr. 6 t/m 10



Project
Startingerweg, Fase 2a

Projectadres
Startingerweg 27,
Akersloot

Opdrachtgever
Middenduin Akersloot B.V.

Omschrijving
Doorsnede Type E

Status
Verkoop

Schaal
1:50

Formaat
A2

Gekend
WeMo

Datum
20-04-2023

Wijzigingsdatum

Projectnummer
00009

Tekeningnummer
VK.E-300 - Doorsneden