



StartingerWeg

AKERSLOOT

Project

00009 - Startingerweg Fase 2A

Projectadres

Startingerweg, Akersloot

Omvat

Verkooptekeningen
Veld 2 - Type G, J en K
Bwnr. 18 t/m 22

Datum


20 April 23'

Renvooi


Algemeen

- * Alle maatvoering aangegeven in millimeters (mm)
- * Kleine wijzigingen voorbehouden
- * Wijzigingen n.a.v. engineering installatie en constructie voorbehouden, posities en formaat leidingschachten n.t.b.
- * Keukenopstelling, afzuigpunten en rookmelders indicatief weergegeven (plaats en afmeting)
- * Warmtepomp, WTW, verdelers en dakdoorvoeren indicatief weergegeven (plaats en afmeting)
- * PV-panelen volgens BENG-berekening, positie indicatief weergegeven.
- * Kleuren en materialen volgens "Kleur- Materiaalstaat"
- * Aan deze tekeningen kunnen geen rechten worden ontleend


Bouwkundig

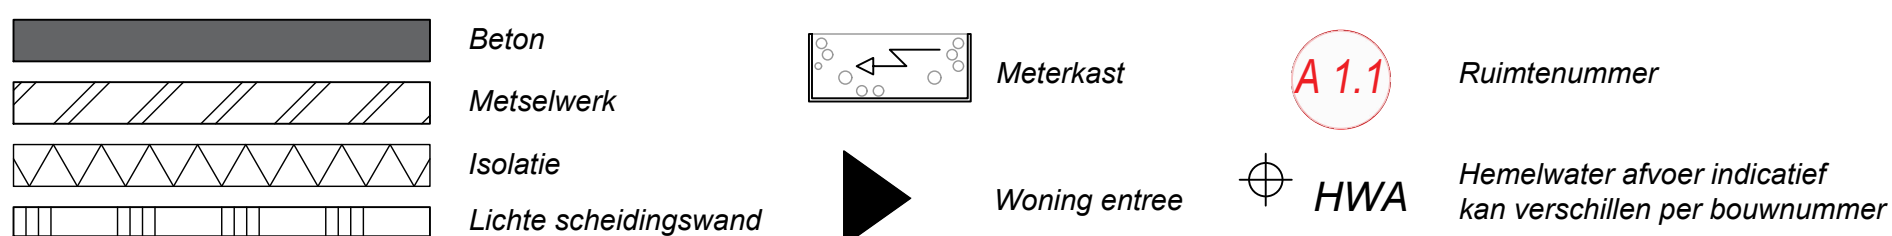

Electrotechnische installaties

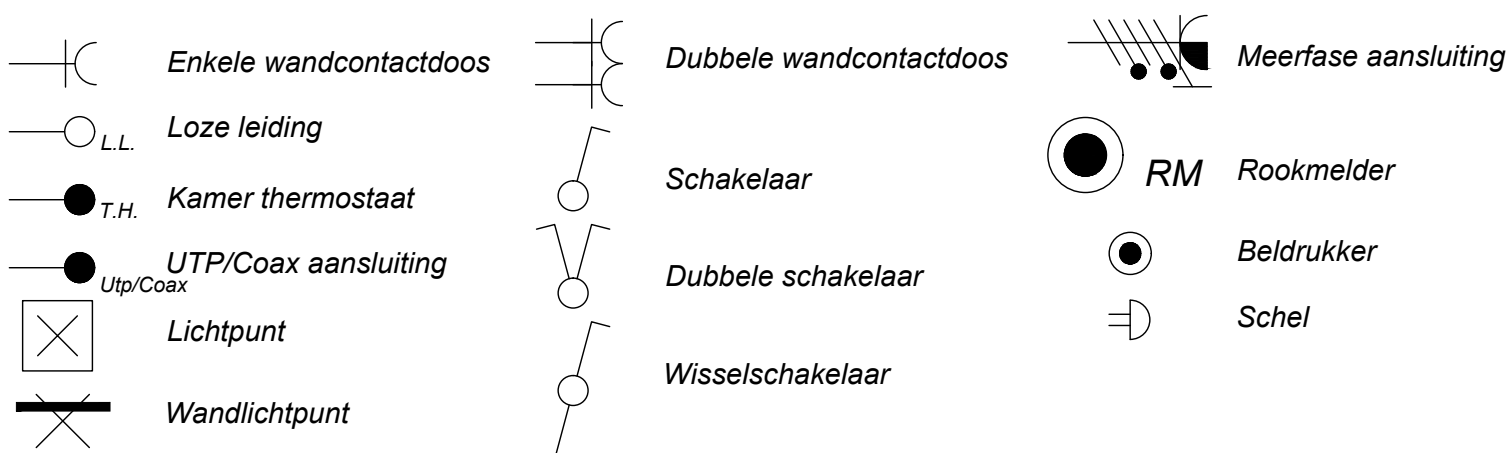


Overige installaties

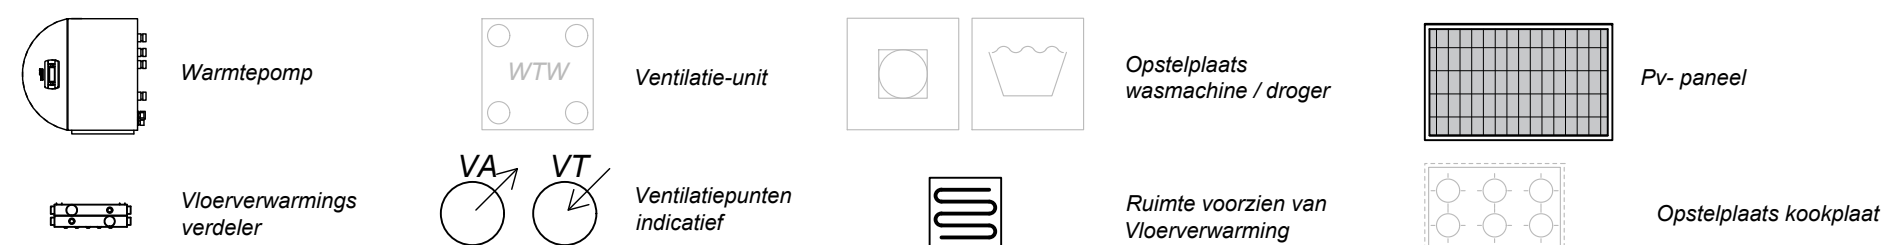


StartingerWeg
AKERSLOOT

Type G getekend
begane grond
Bwnr. 18

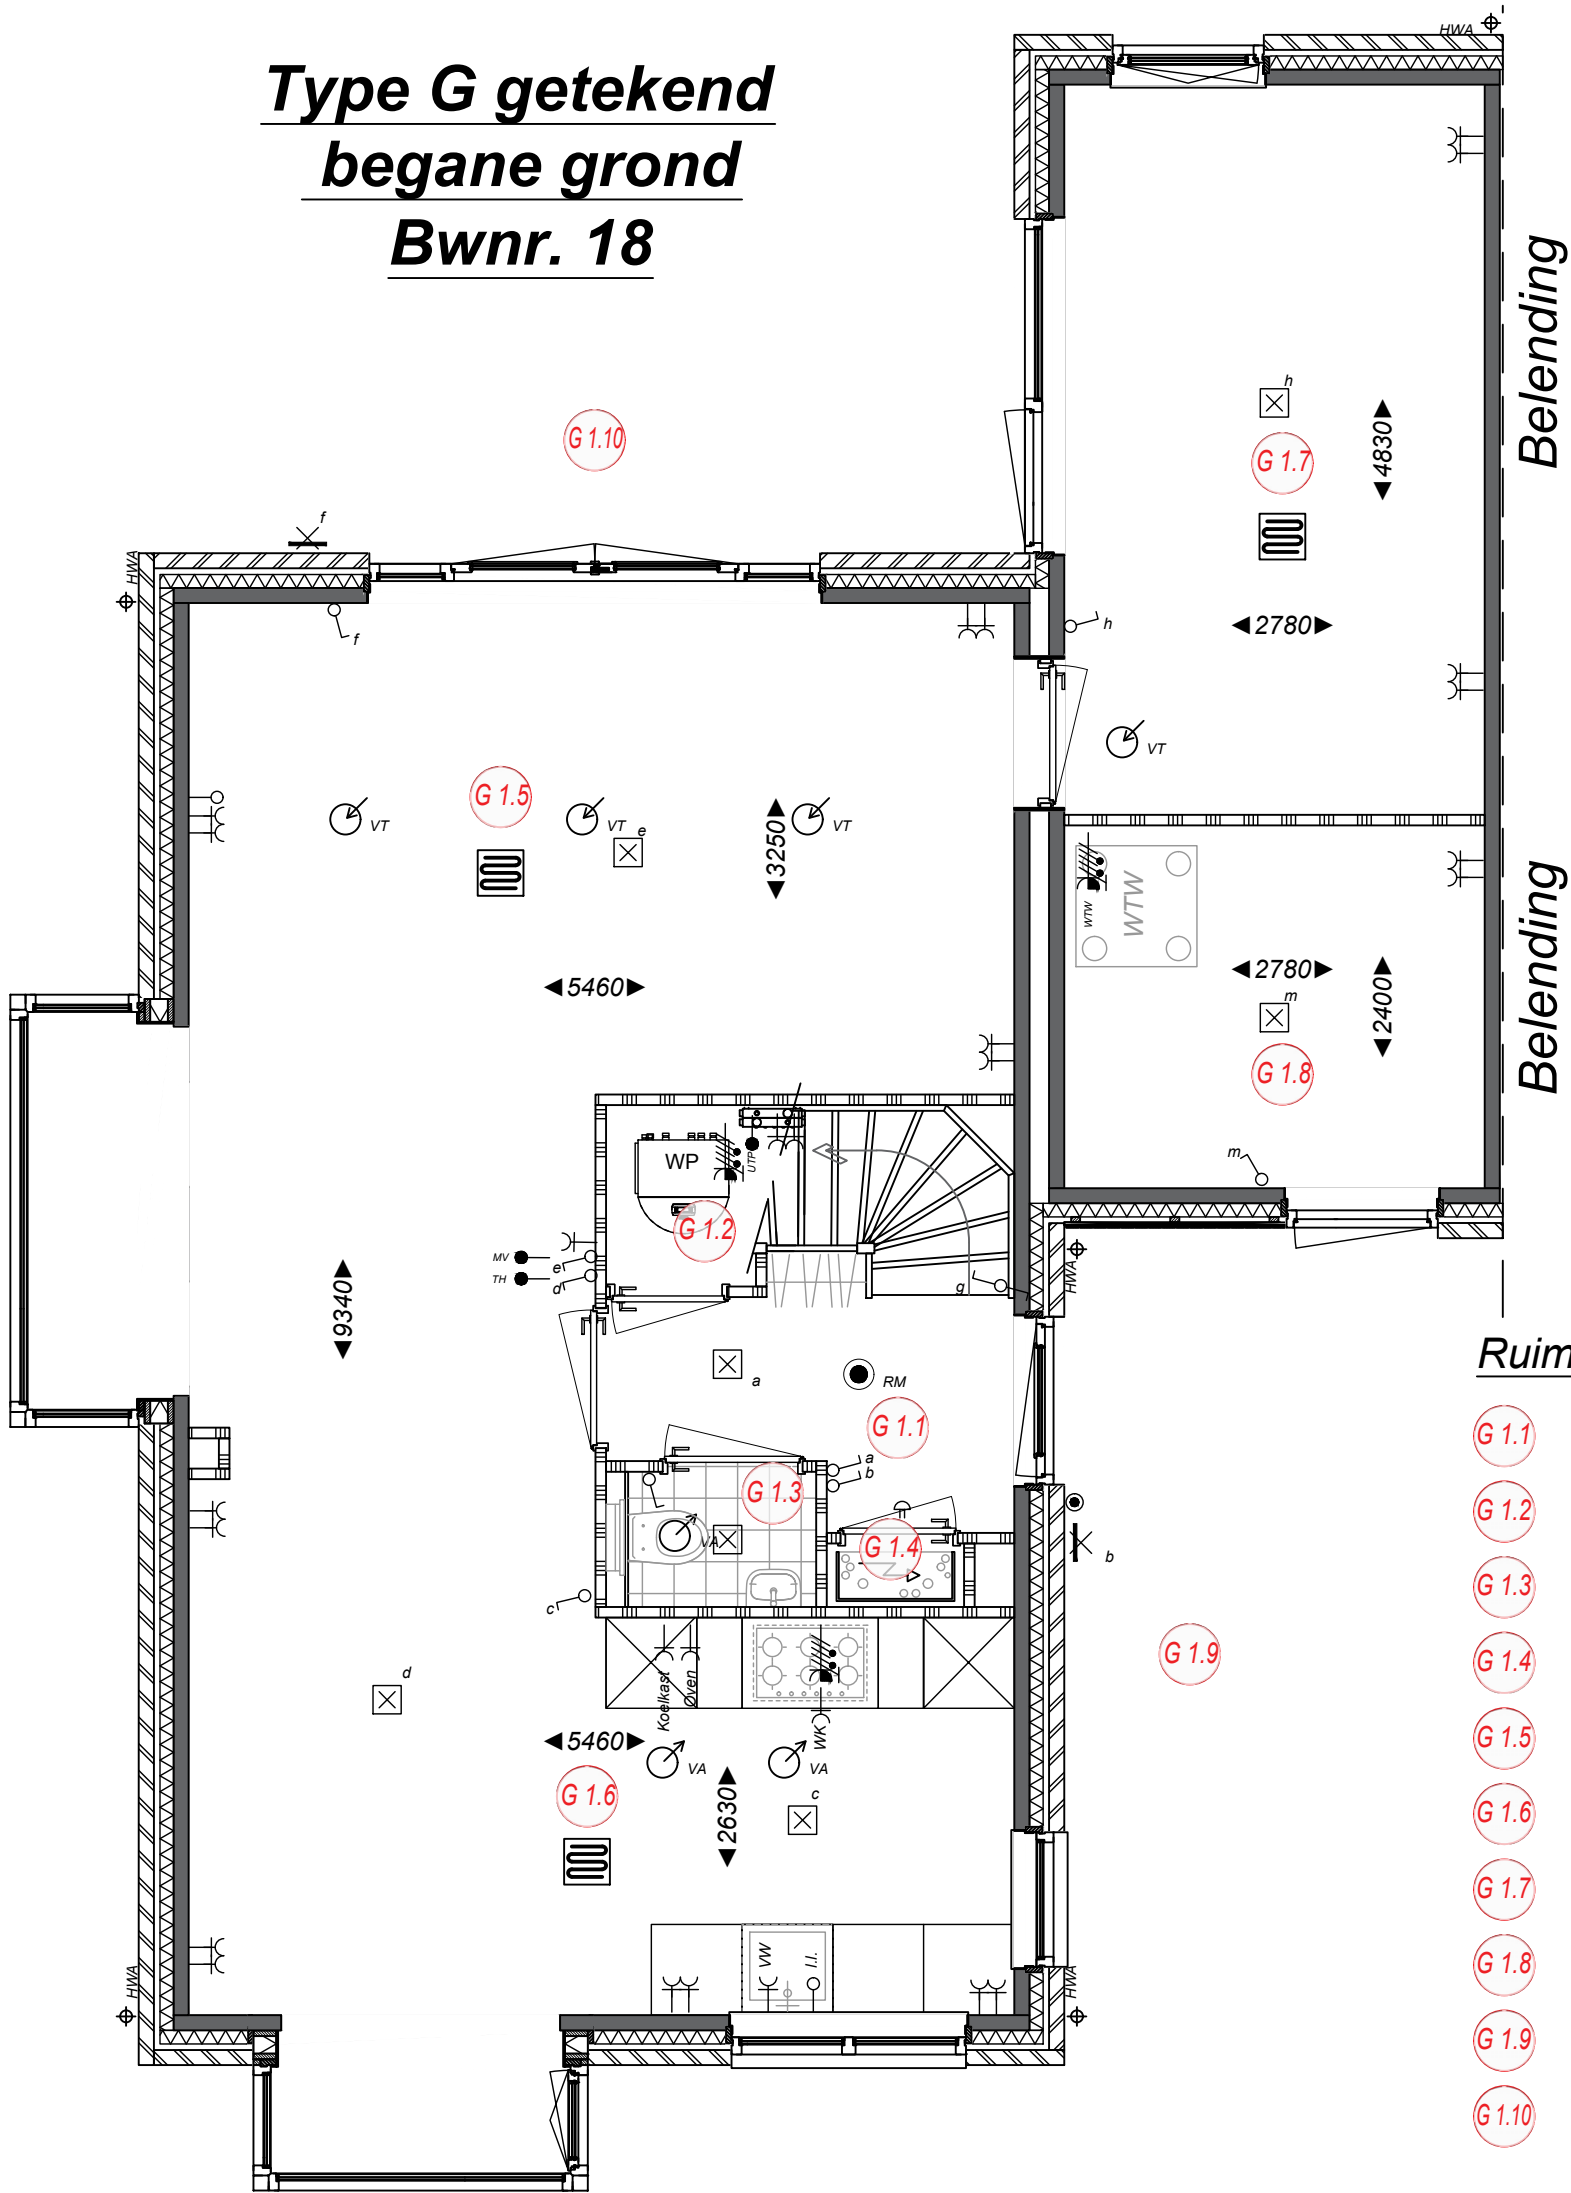

Ruimtebenaming

- G 1.1 Hal
- G 1.2 Techniek
- G 1.3 Toilet
- G 1.4 Meterkast
- G 1.5 Woonkamer
- G 1.6 Keuken
- G 1.7 Werkkamer
- G 1.8 Berging
- G 1.9 Voortuin
- G 1.10 Achtertuin

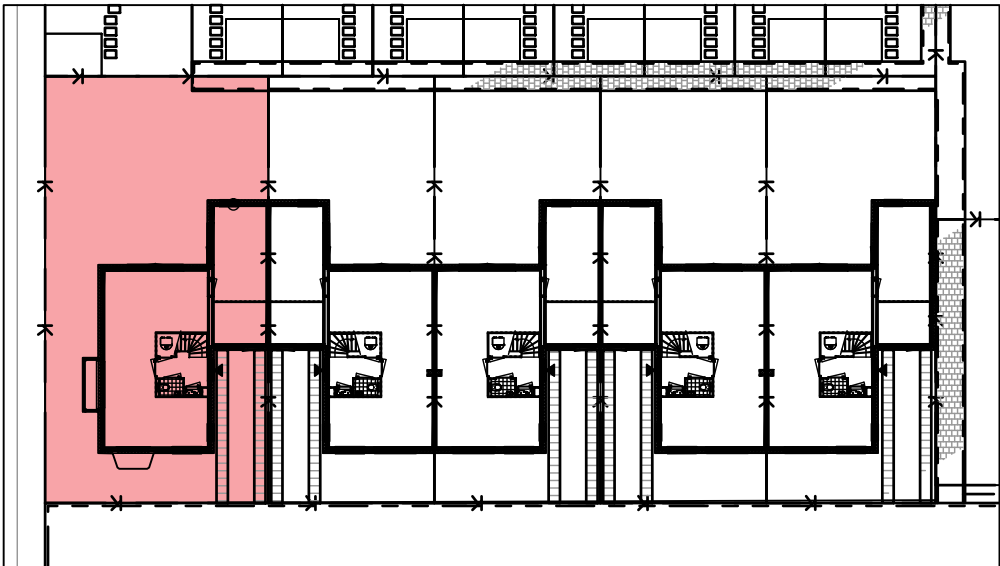


AKERSLOOT

Project
Startingerweg, Fase 2a
Projectadres
Startingerweg 27, Akersloot
Opdrachtgever
Middenduin Akersloot B.V.

Omschrijving
Plattegrond begane grond
Type G Bwnr. 18
Status
Verkoop
Schaal
1:50
Formaat
A3
Getekend
WeMo

Datum
20-04-2023
Wijzigingsdatum
Projectnummer
00009
Tekeningnummer
VK.100-Bwnr. 18

Type G getekend
1e verdieping
Bwnr. 18

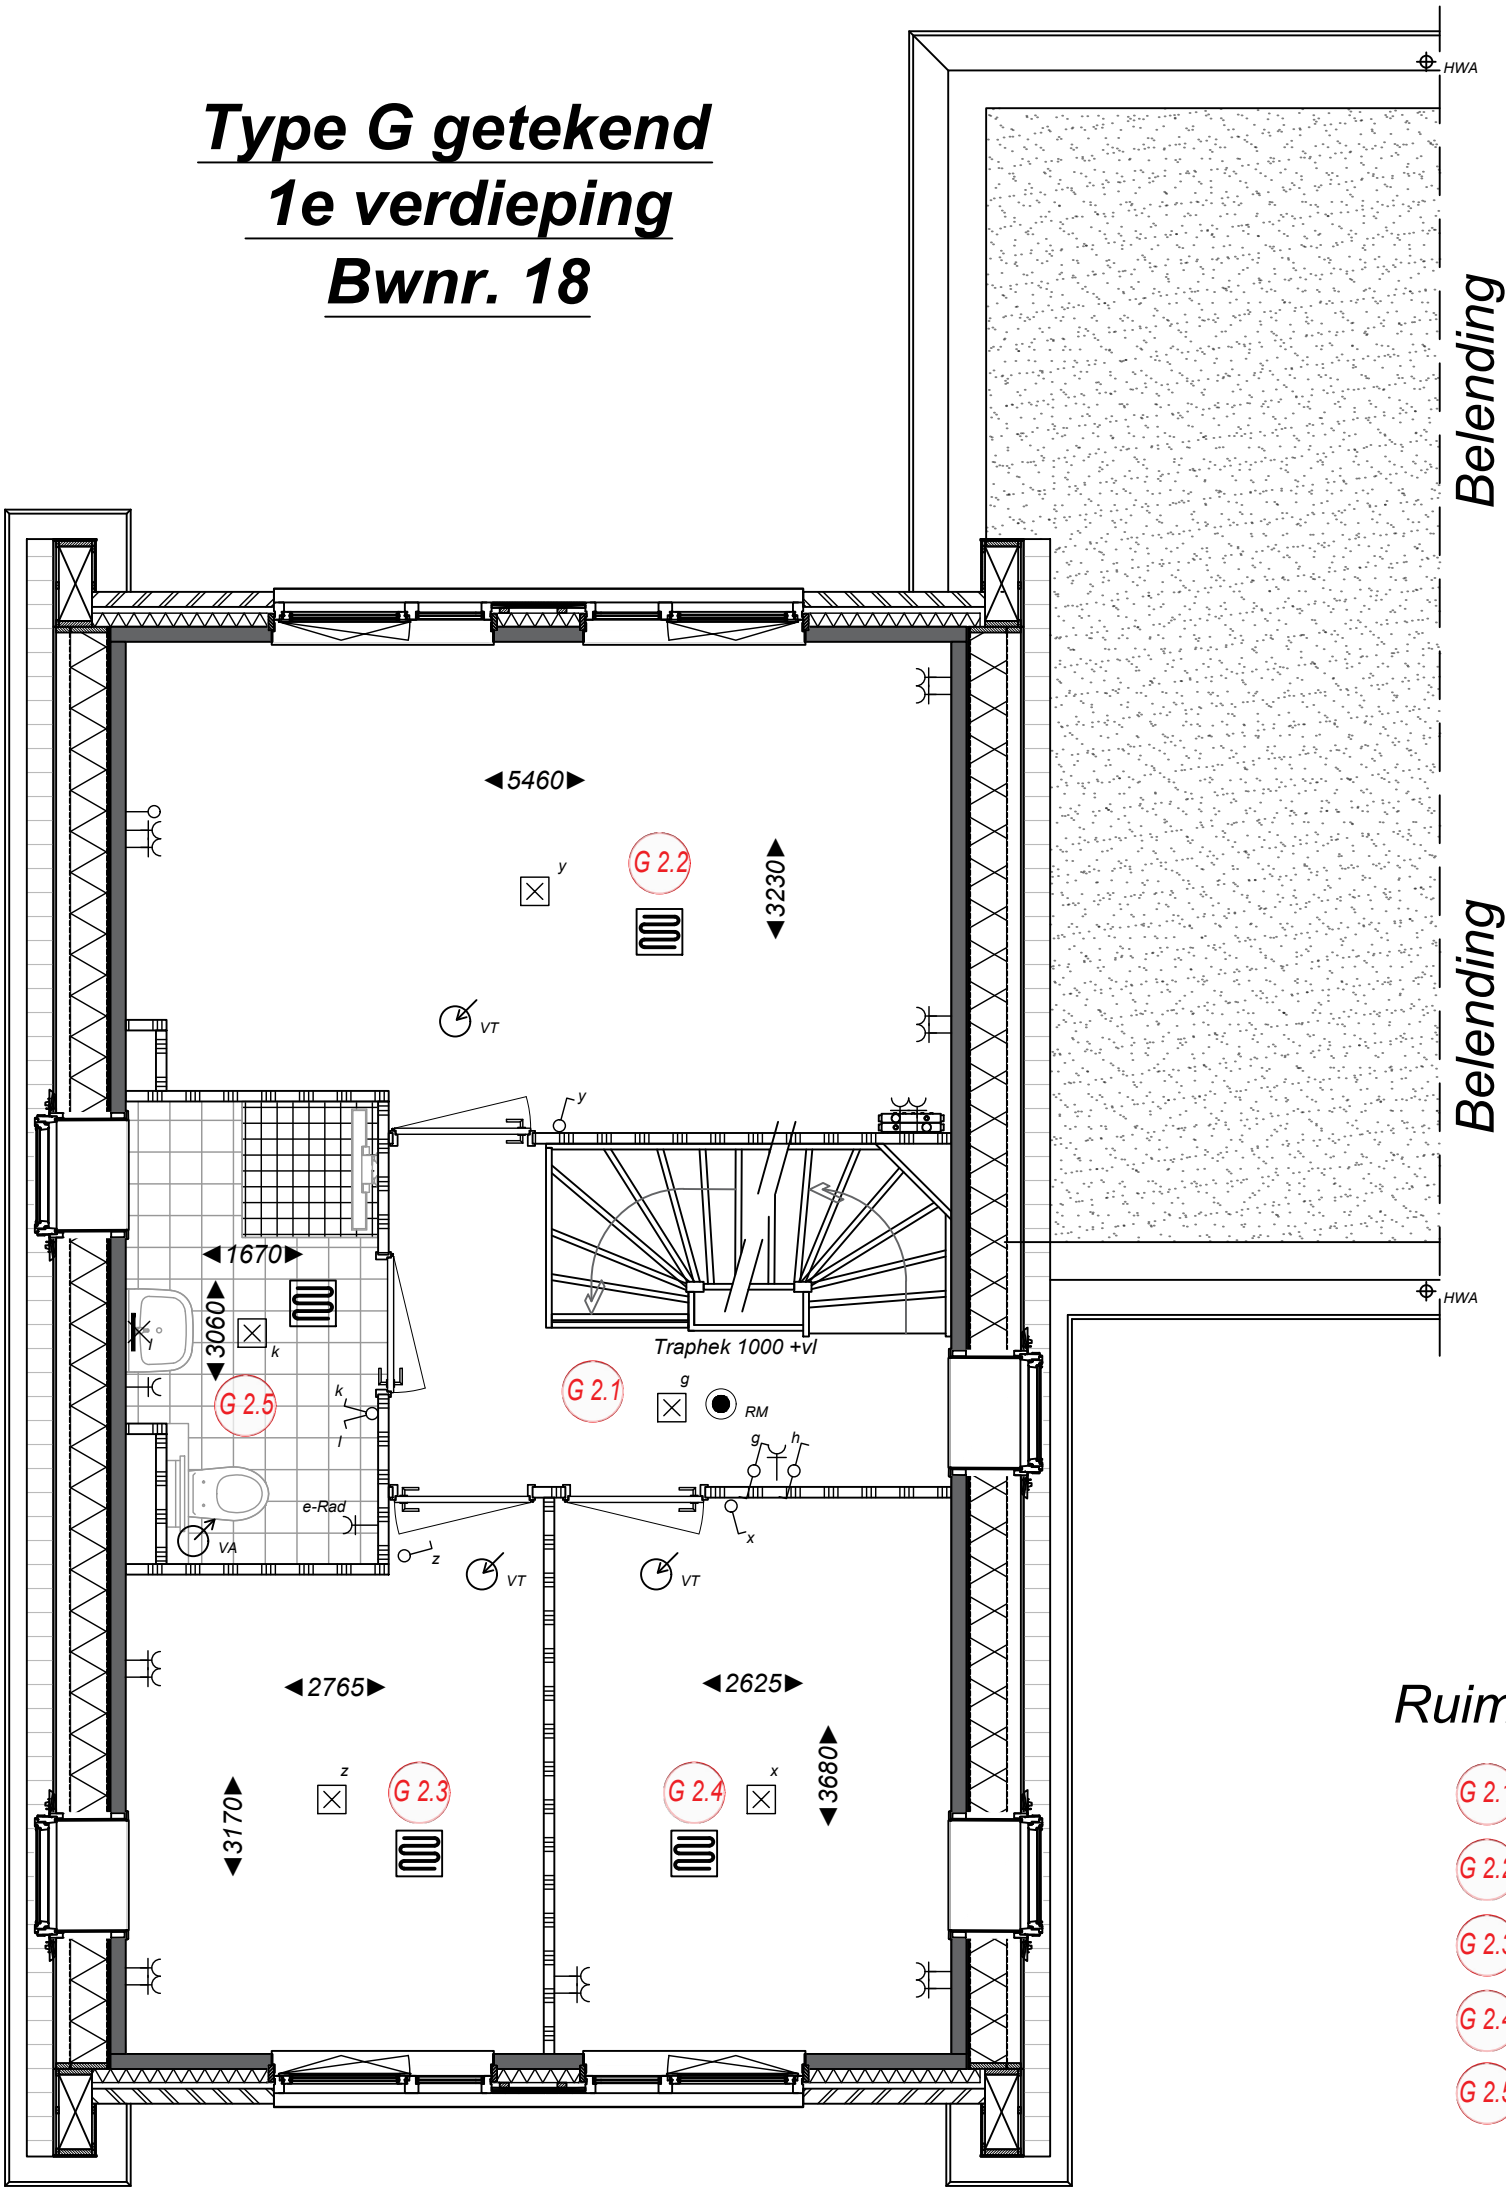

Ruimtebenaming

- G 2.1 Overloop
- G 2.2 Slaapkamer 1
- G 2.3 Slaapkamer 2
- G 2.4 Slaapkamer 3
- G 2.5 Badkamer




Project
Startingerweg, Fase 2a
Projectadres
Startingerweg 27, Akersloot
Opdrachtgever
Middenduin Akersloot B.V.

Omschrijving
Plattegrond 1ste verdieping
Type G Bwnr. 18
Status
Verkoop
Schaal
1:50
Formaat
A3
Getekend
WeMo

Datum
20-04-2023
Wijzigingsdatum
Projectnummer
00009
Tekeningnummer
VK.101-Bwnr. 18

Type G getekend
zolder
Bwnr. 18

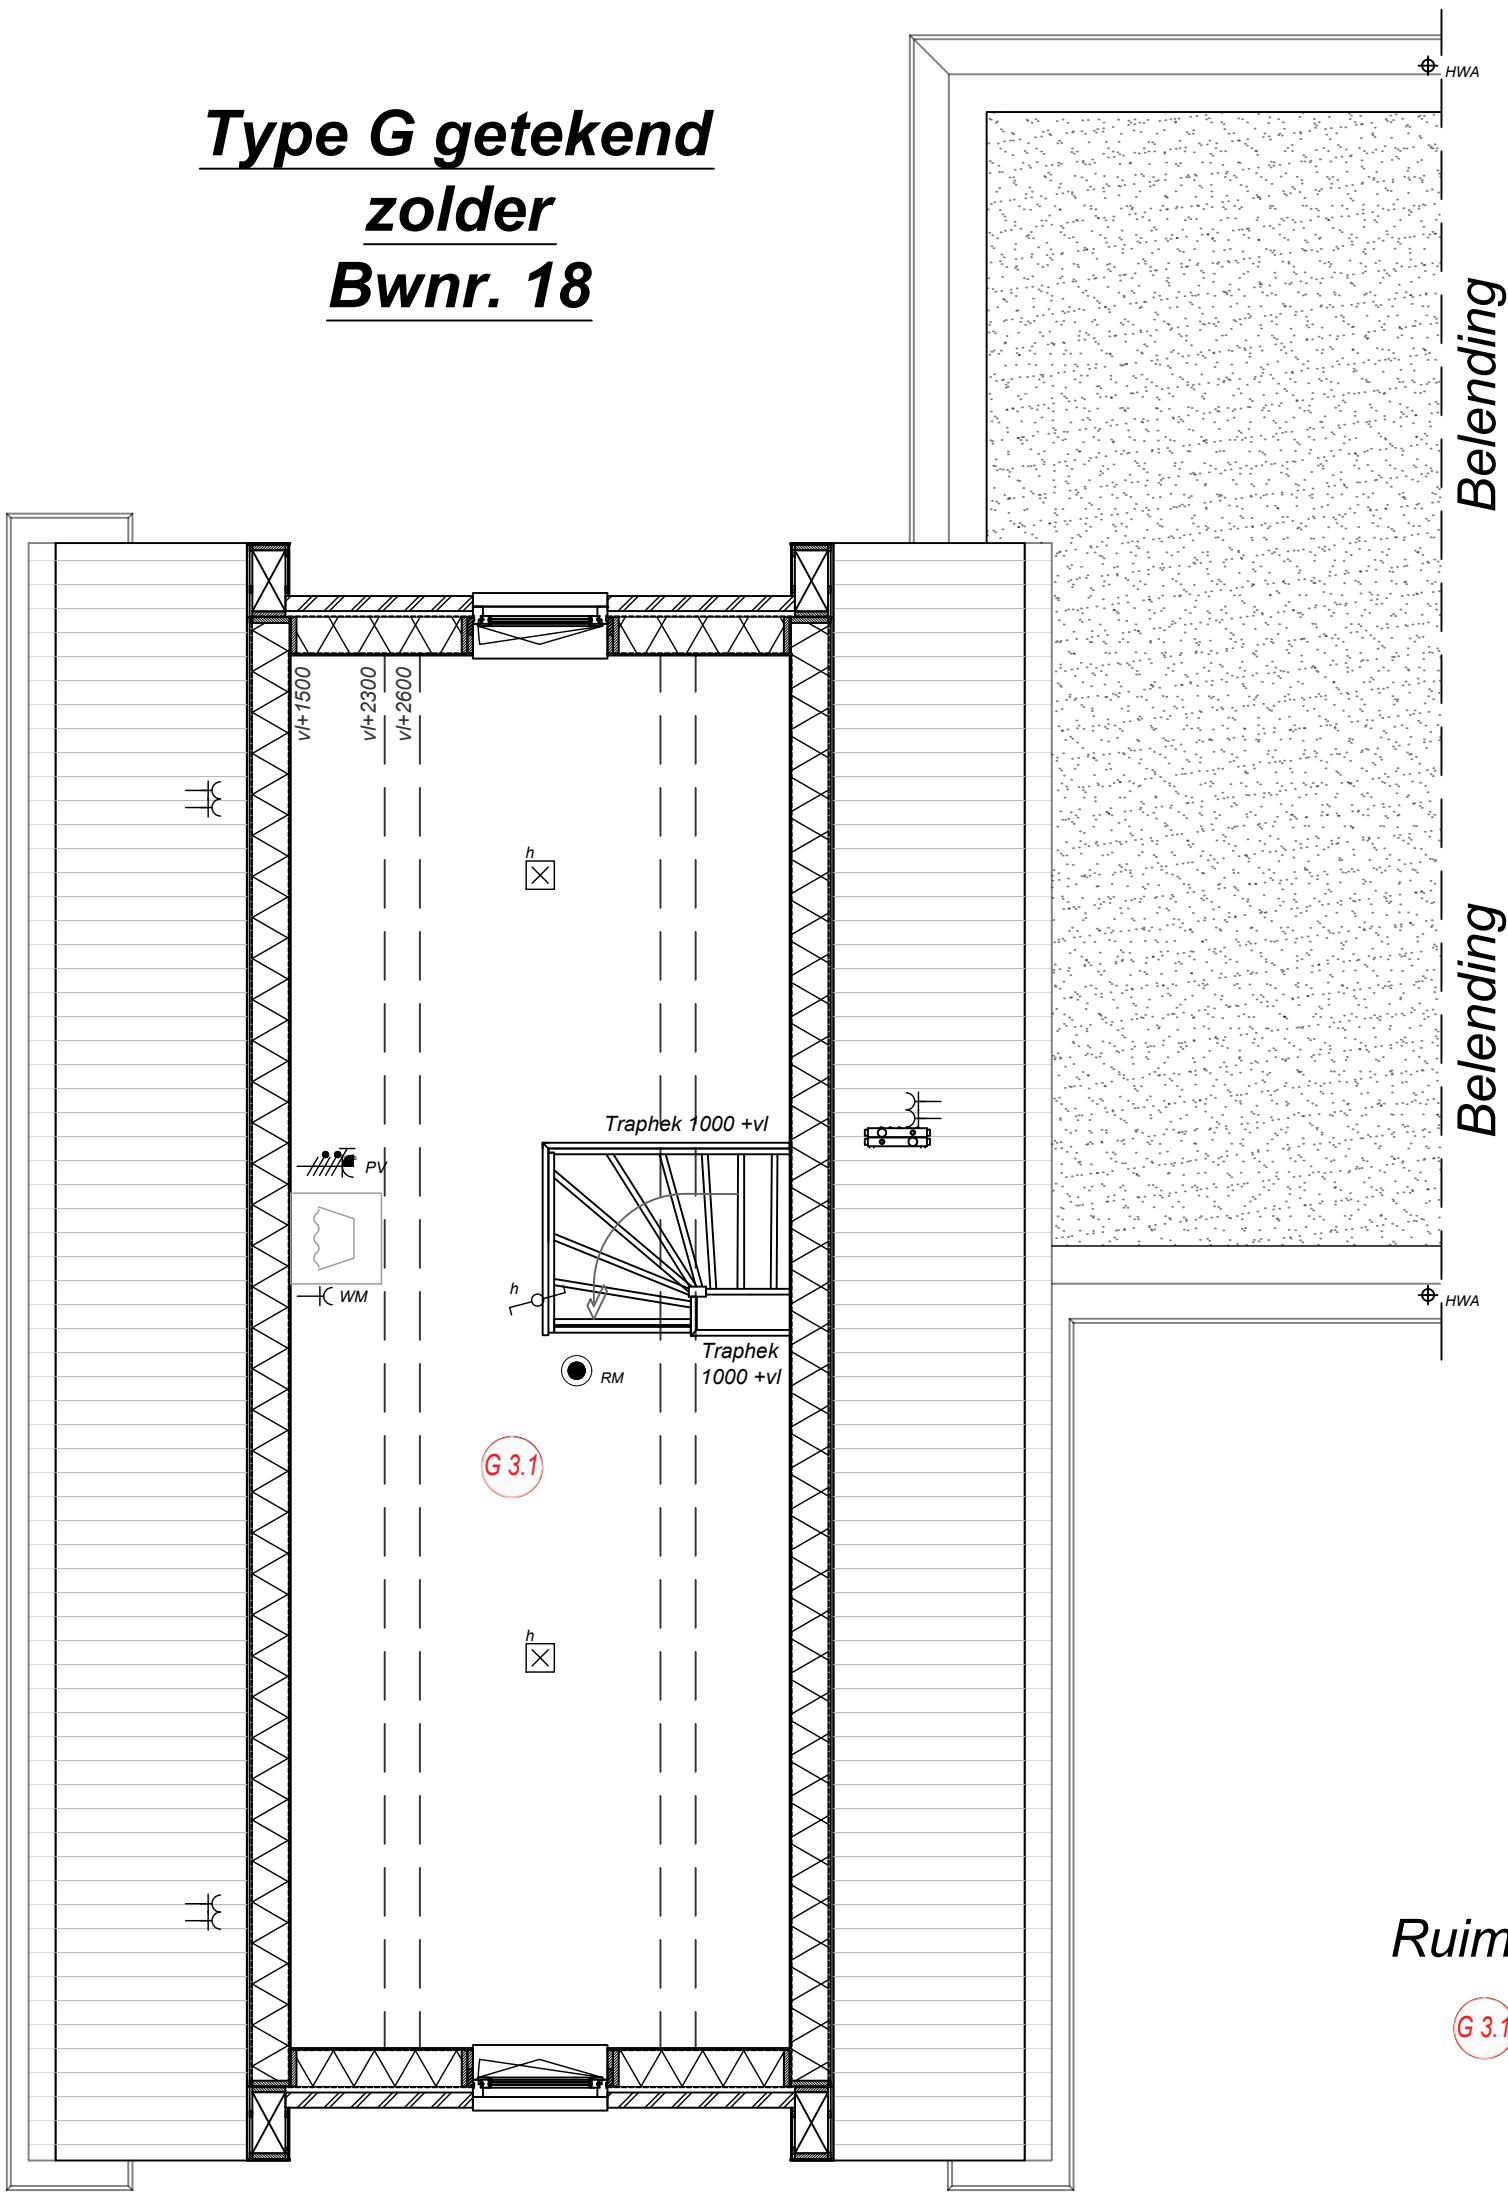

Ruimtebenaming

G 3.1 Zolder




Project
Startingerweg, Fase 2a
Projectadres
Startingerweg 27, Akersloot
Opdrachtgever
Middenduin Akersloot B.V.

Omschrijving
Plattegrond zolder
Type G Bwnr. 18
Status
Verkoop
Schaal
1:50
Formaat
A3
Getekend
WeMo

Datum
20-04-2023
Wijzigingsdatum
Projectnummer
00009
Tekeningnummer
VK.102-Bwnr. 18

Type G getekend
dakaanzicht
Bwnr. 18

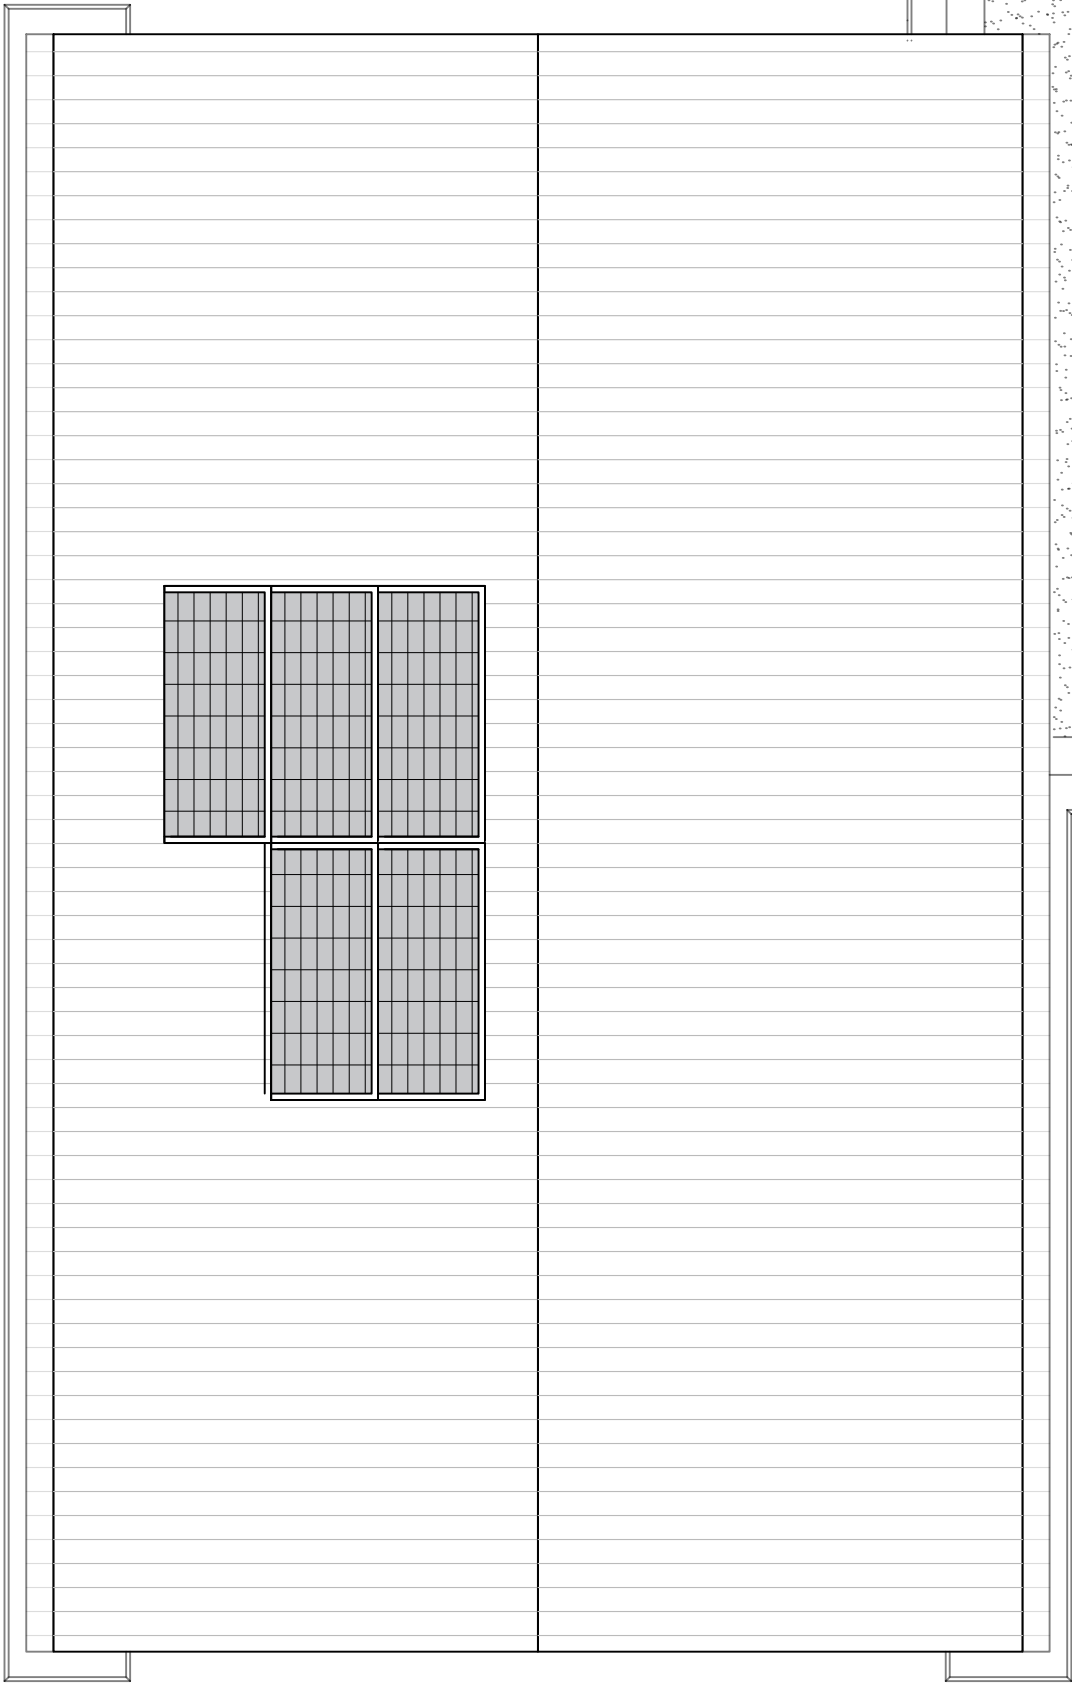

Belending

Belending




Project
Startingerweg, Fase 2a
Projectadres
Startingerweg 27, Akersloot
Opdrachtgever
Middenduin Akersloot B.V.

Omschrijving
Dakaanzicht
Type G Bwnr. 18
Status
Verkoop
Schaal
1:50
Formaat
A3
Getekend
WeMo


Datum
20-04-2023
Wijzigingsdatum
Projectnummer
00009
Tekeningnummer
VK.103-Bwnr. 18

Type K gespiegeld
begane grond
Bwnr. 19

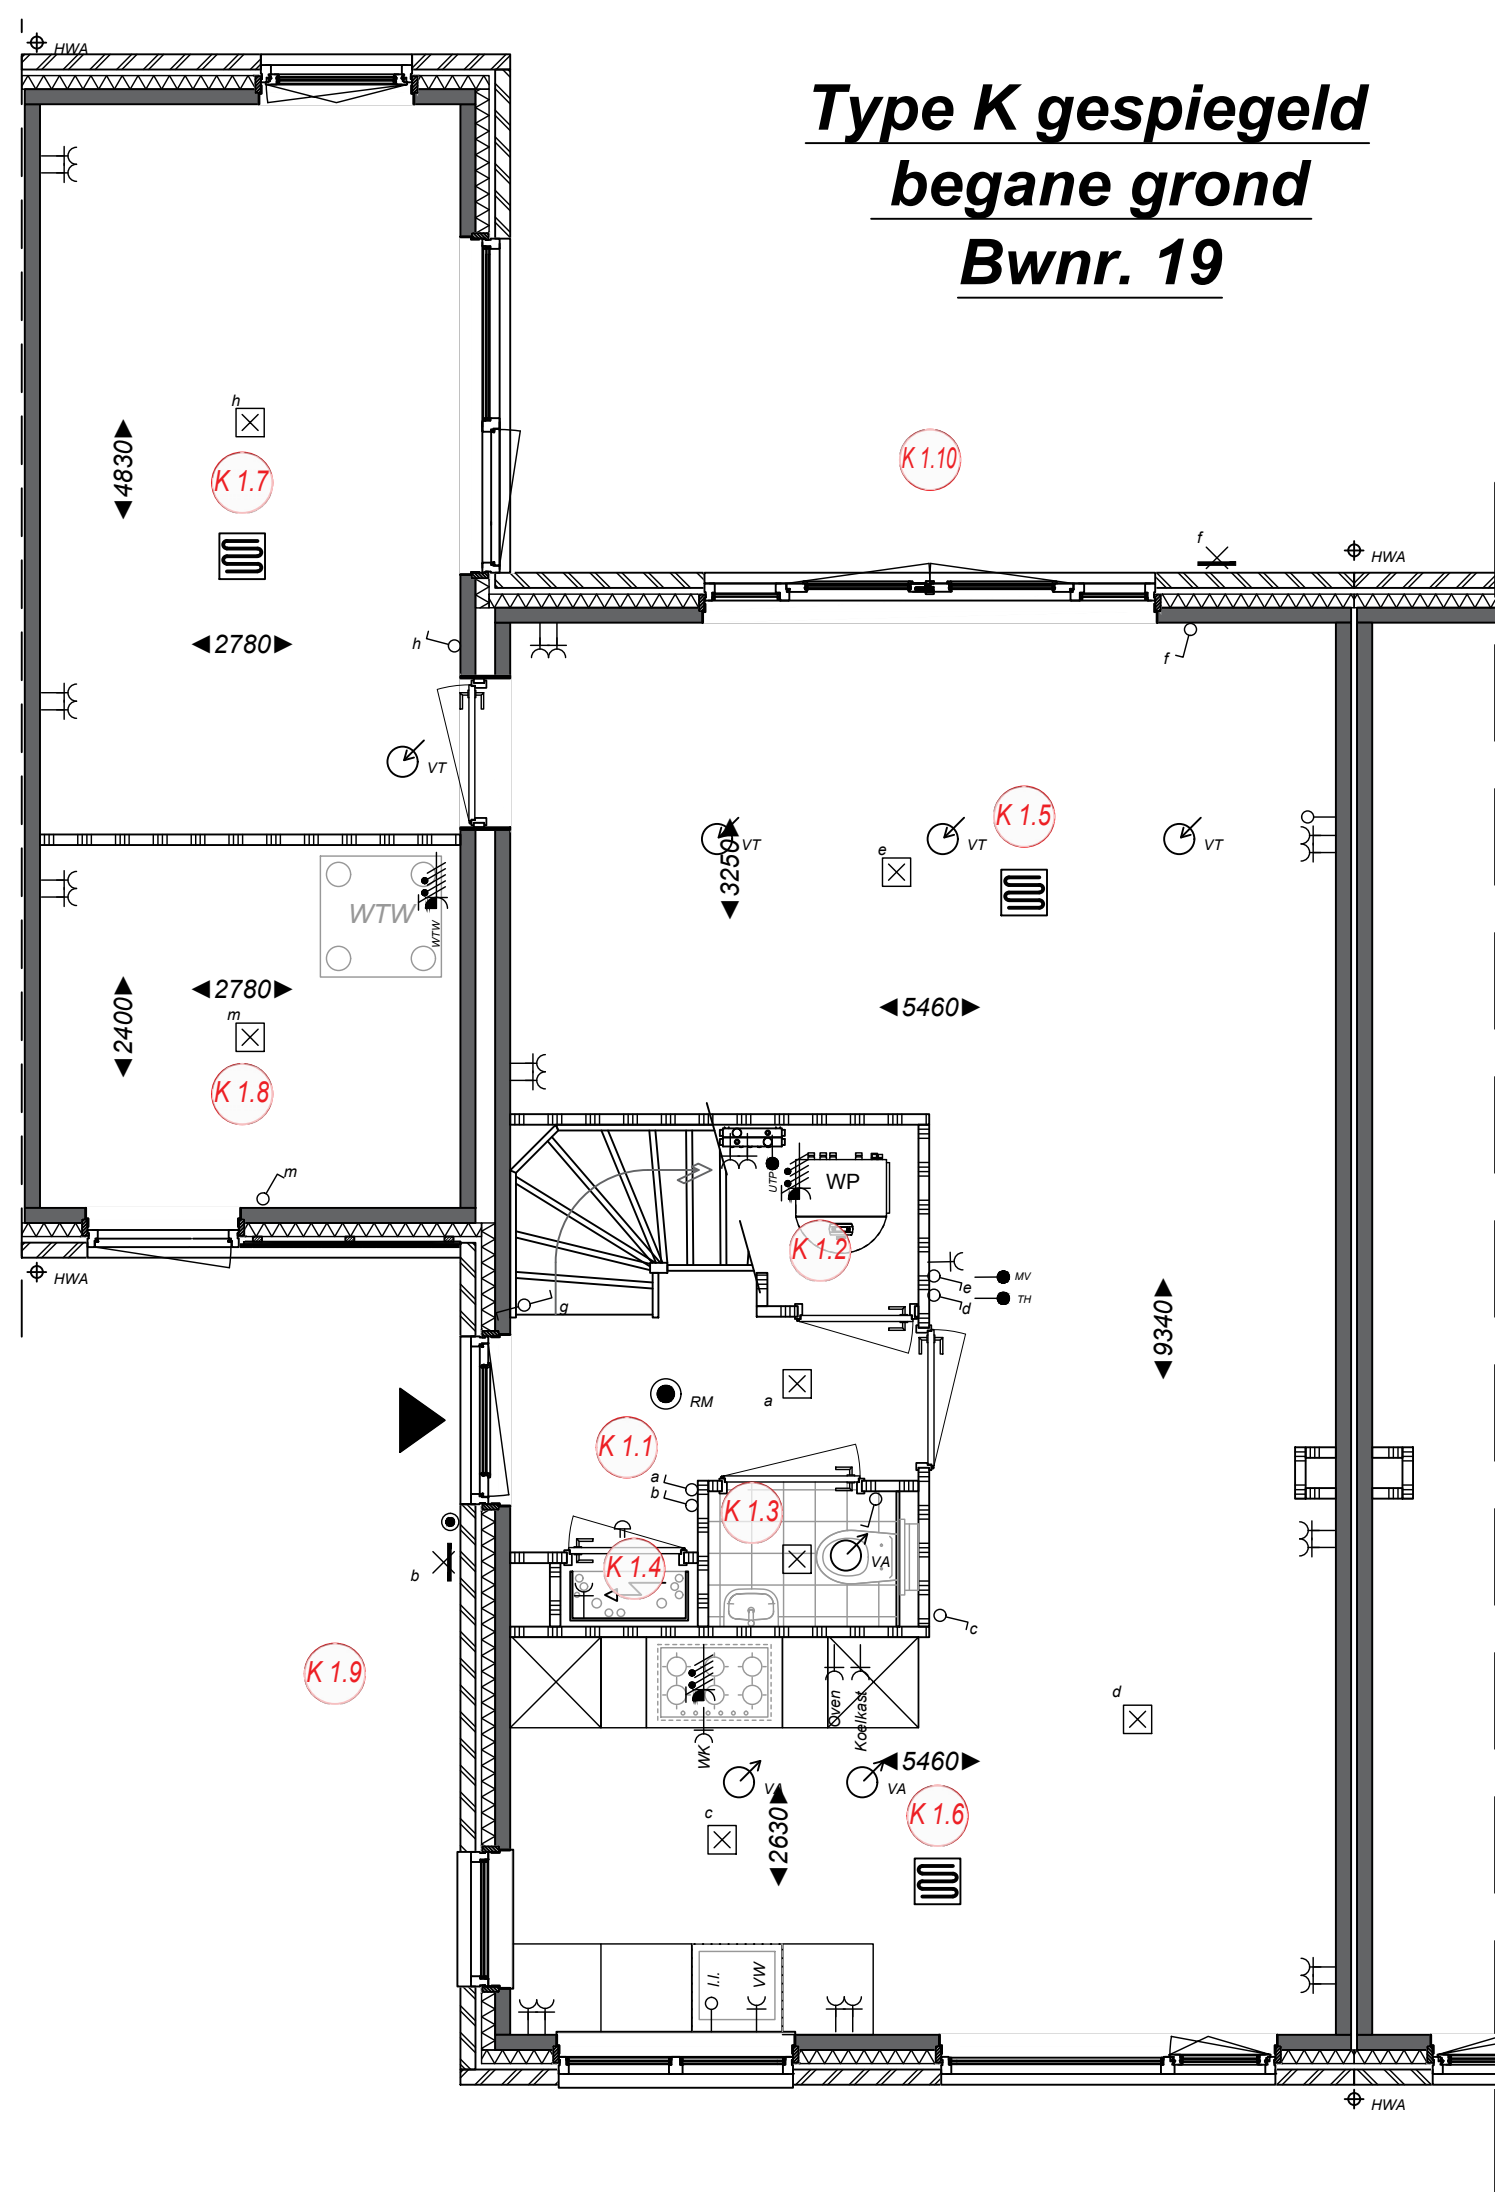

Ruimtebenaming

- K 1.1 Hal
- K 1.2 Techniek
- K 1.3 Toilet
- K 1.4 Meterkast
- K 1.5 Woonkamer
- K 1.6 Keuken
- K 1.7 Werkkamer
- K 1.8 Berging
- K 1.9 Voortuin
- K 1.10 Achtertuin

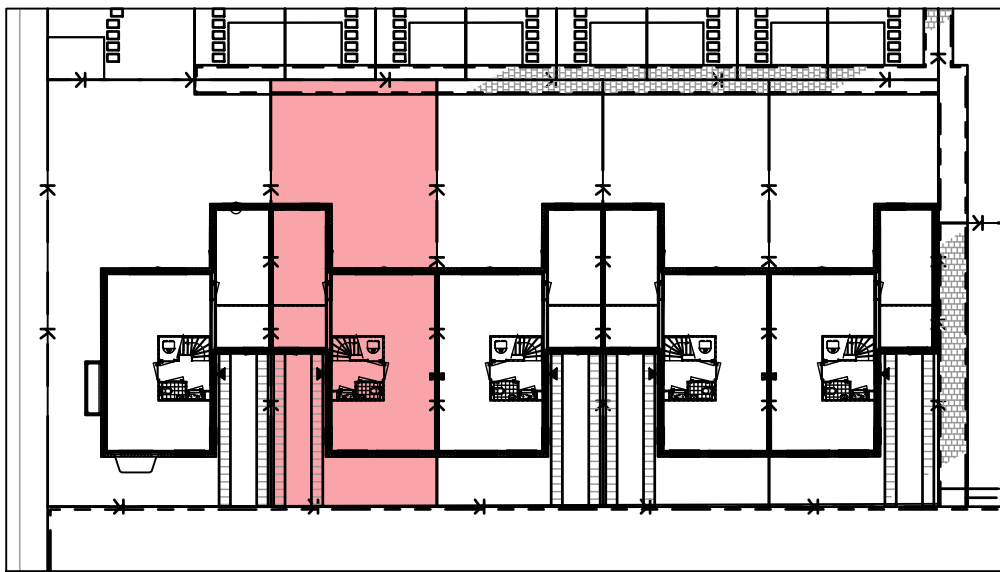


Project
Startingerweg, Fase 2a
Projectadres
Startingerweg 27, Akersloot
Opdrachtgever
Middenduin Akersloot B.V.

Omschrijving
Plattegrond begane grond
Type K Bwnr. 19
Status
Verkoop
Schaal
1:50
Formaat
A3
Getekend
WeMo

Datum
20-04-2023
Wijzigingsdatum
Projectnummer
00009
Tekeningnummer
VK.100-Bwnr. 19

Type K gespiegeld
1e verdieping
Bwnr. 19

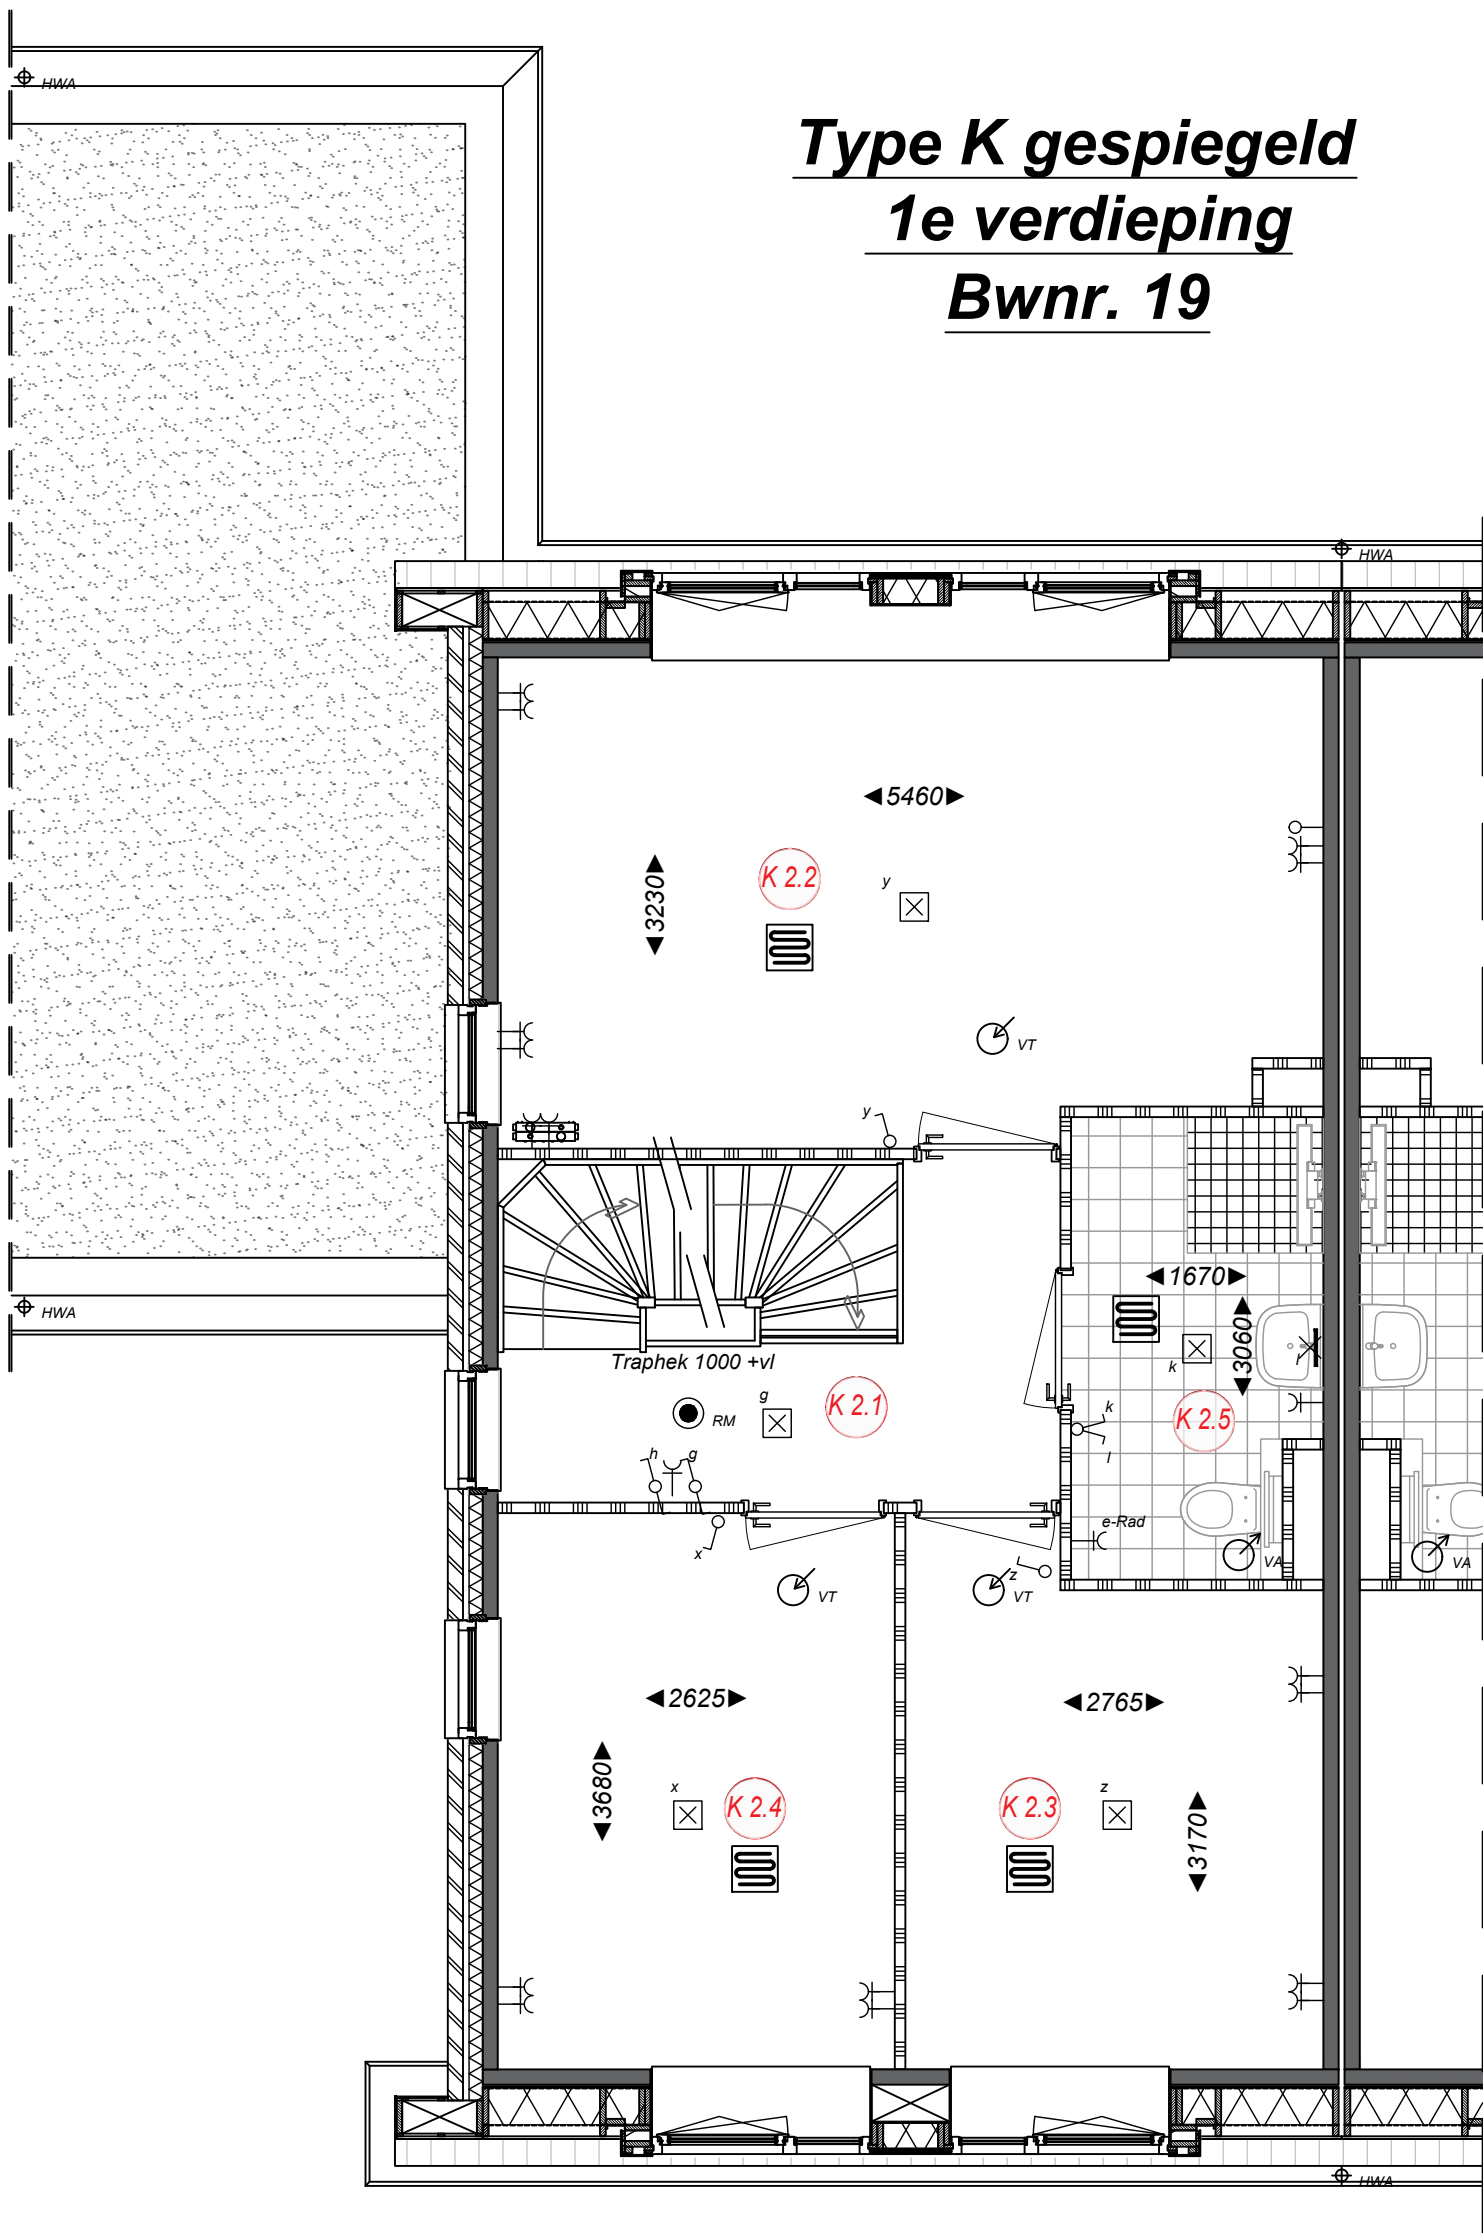

Ruimtebenaming

- K 2.1 Overloop
- K 2.2 Slaapkamer 1
- K 2.3 Slaapkamer 2
- K 2.4 Slaapkamer 3
- K 2.5 Badkamer




Project
Startingerweg, Fase 2a
Projectadres
Startingerweg 27, Akersloot
Opdrachtgever
Middenduin Akersloot B.V.

Omschrijving
Plattegrond 1ste verdieping
Type K Bwnr. 19
Status
Verkoop
Schaal
1:50
Formaat
A3
Getekend
WeMo

Datum
20-04-2023
Wijzigingsdatum
Projectnummer
00009
Tekeningnummer
VK.101-Bwnr. 19

Type K gespiegeld
zolder
Bwnr. 19

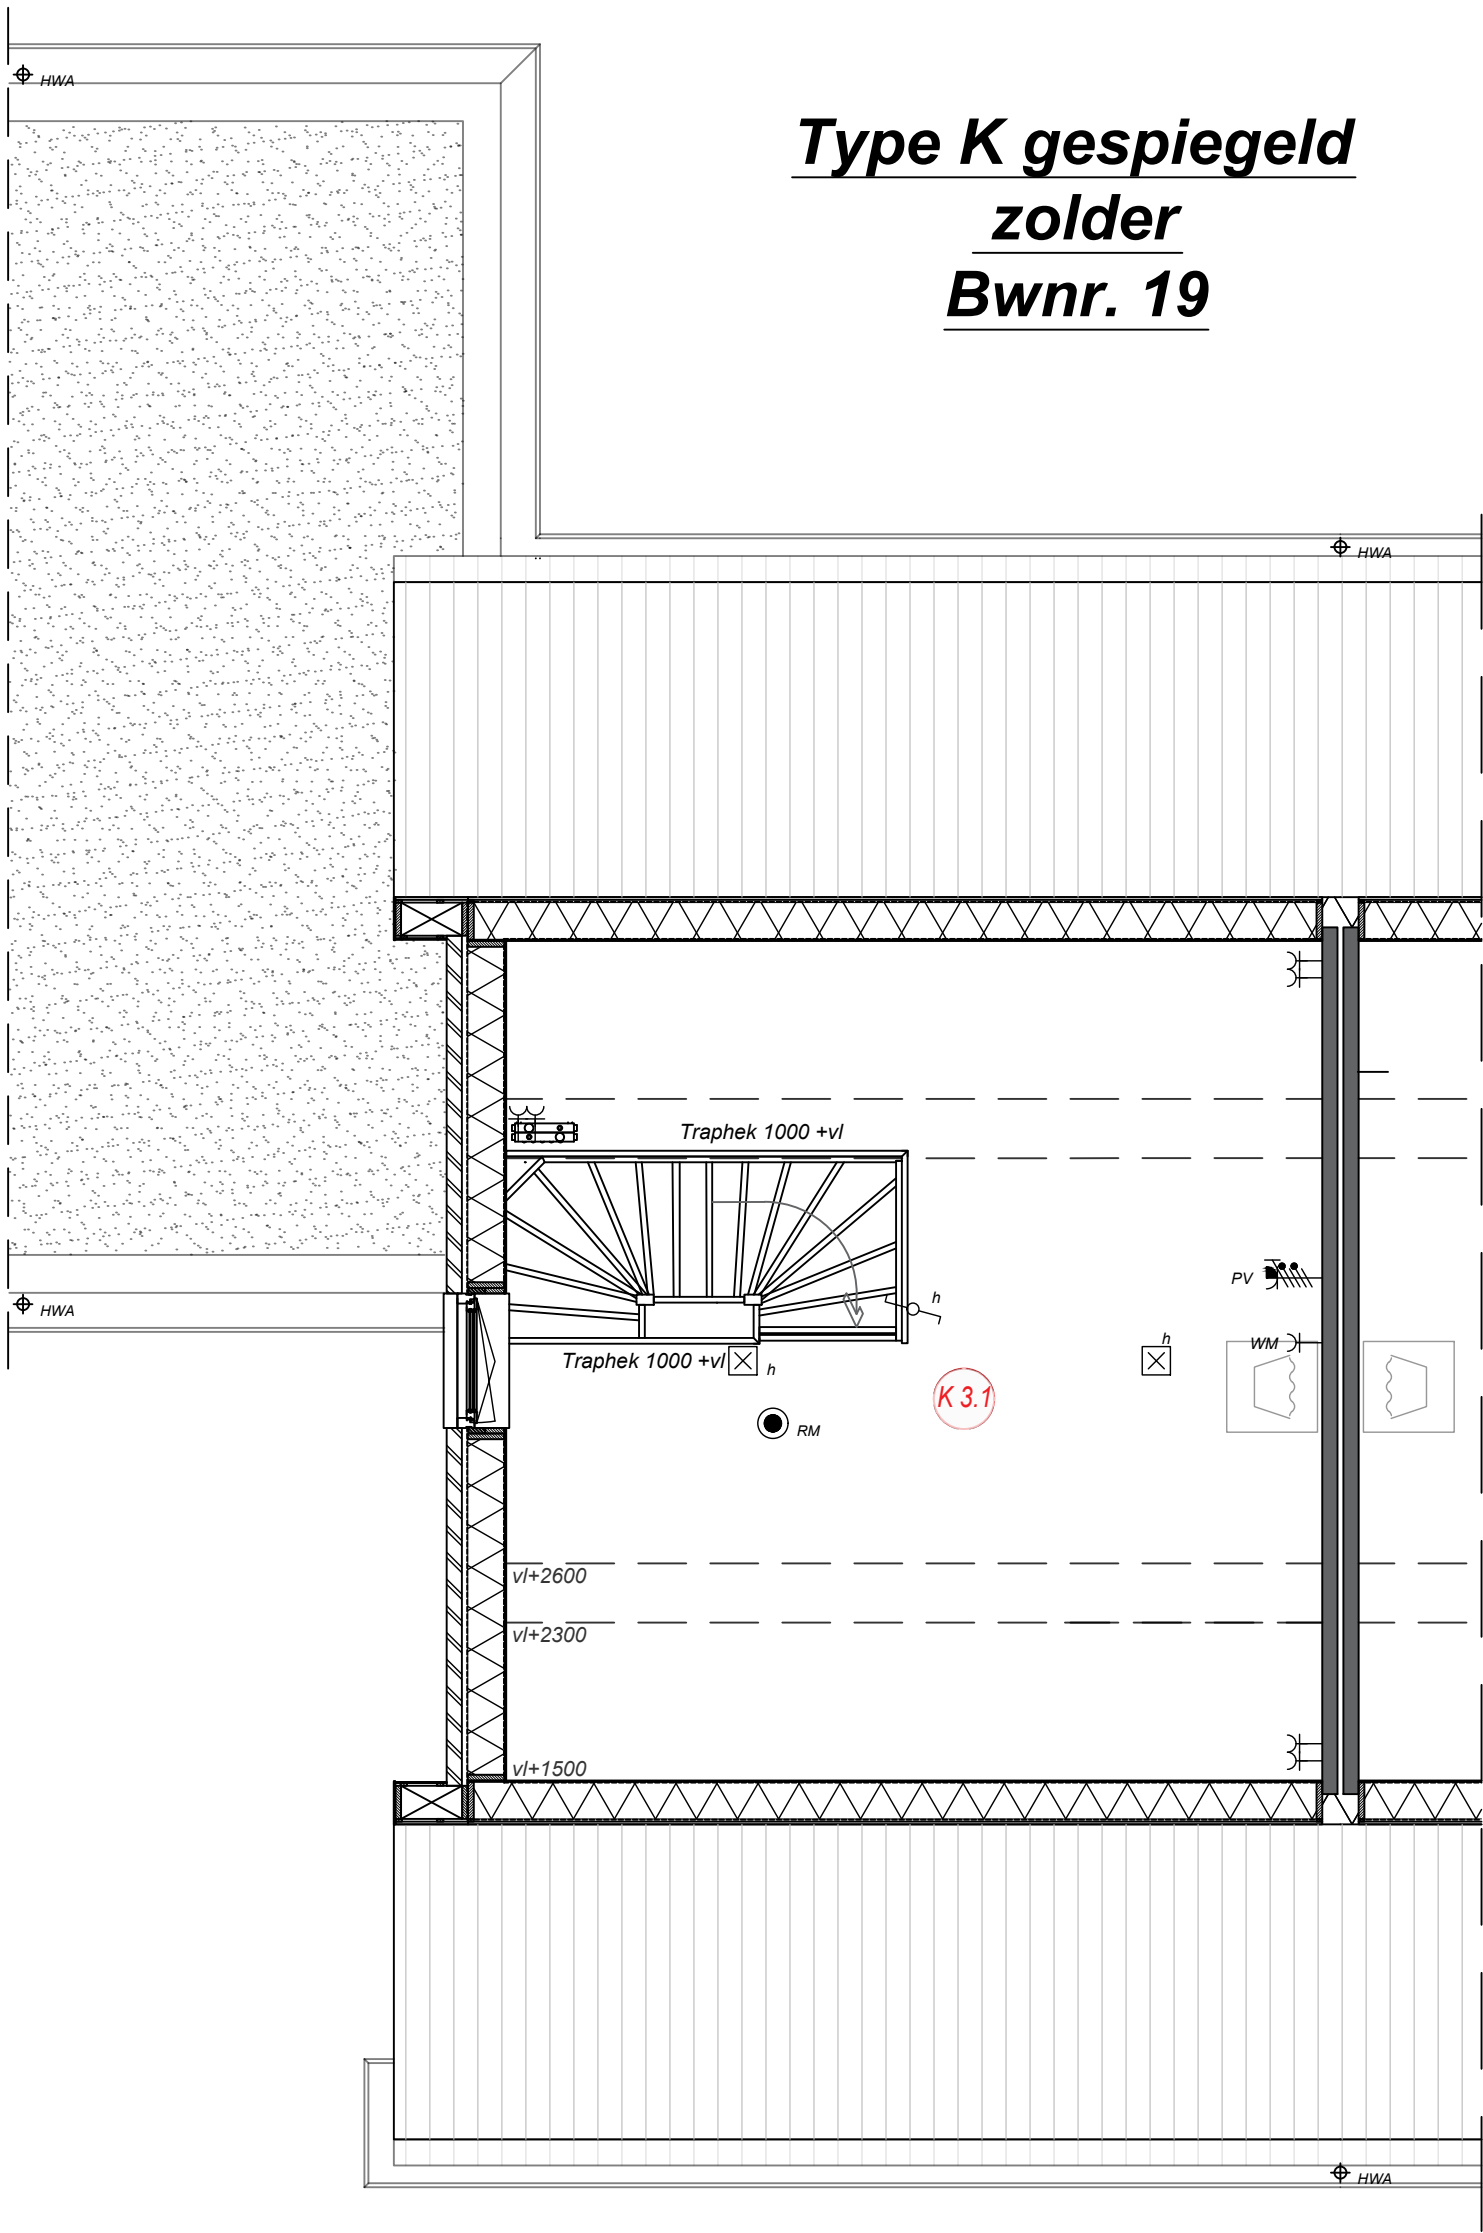

Ruimtebenaming


K 3.1 Zolder



Project
Startingerweg, Fase 2a
Projectadres
Startingerweg 27, Akersloot
Opdrachtgever
Middenduin Akersloot B.V.

Omschrijving
Plattegrond zolder
Type K Bwnr. 19
Status
Verkoop
Schaal
1:50
Formaat
A3
Getekend
WeMo

Datum
20-04-2023
Wijzigingsdatum
Projectnummer
00009
Tekeningnummer
VK.102-Bwnr. 19

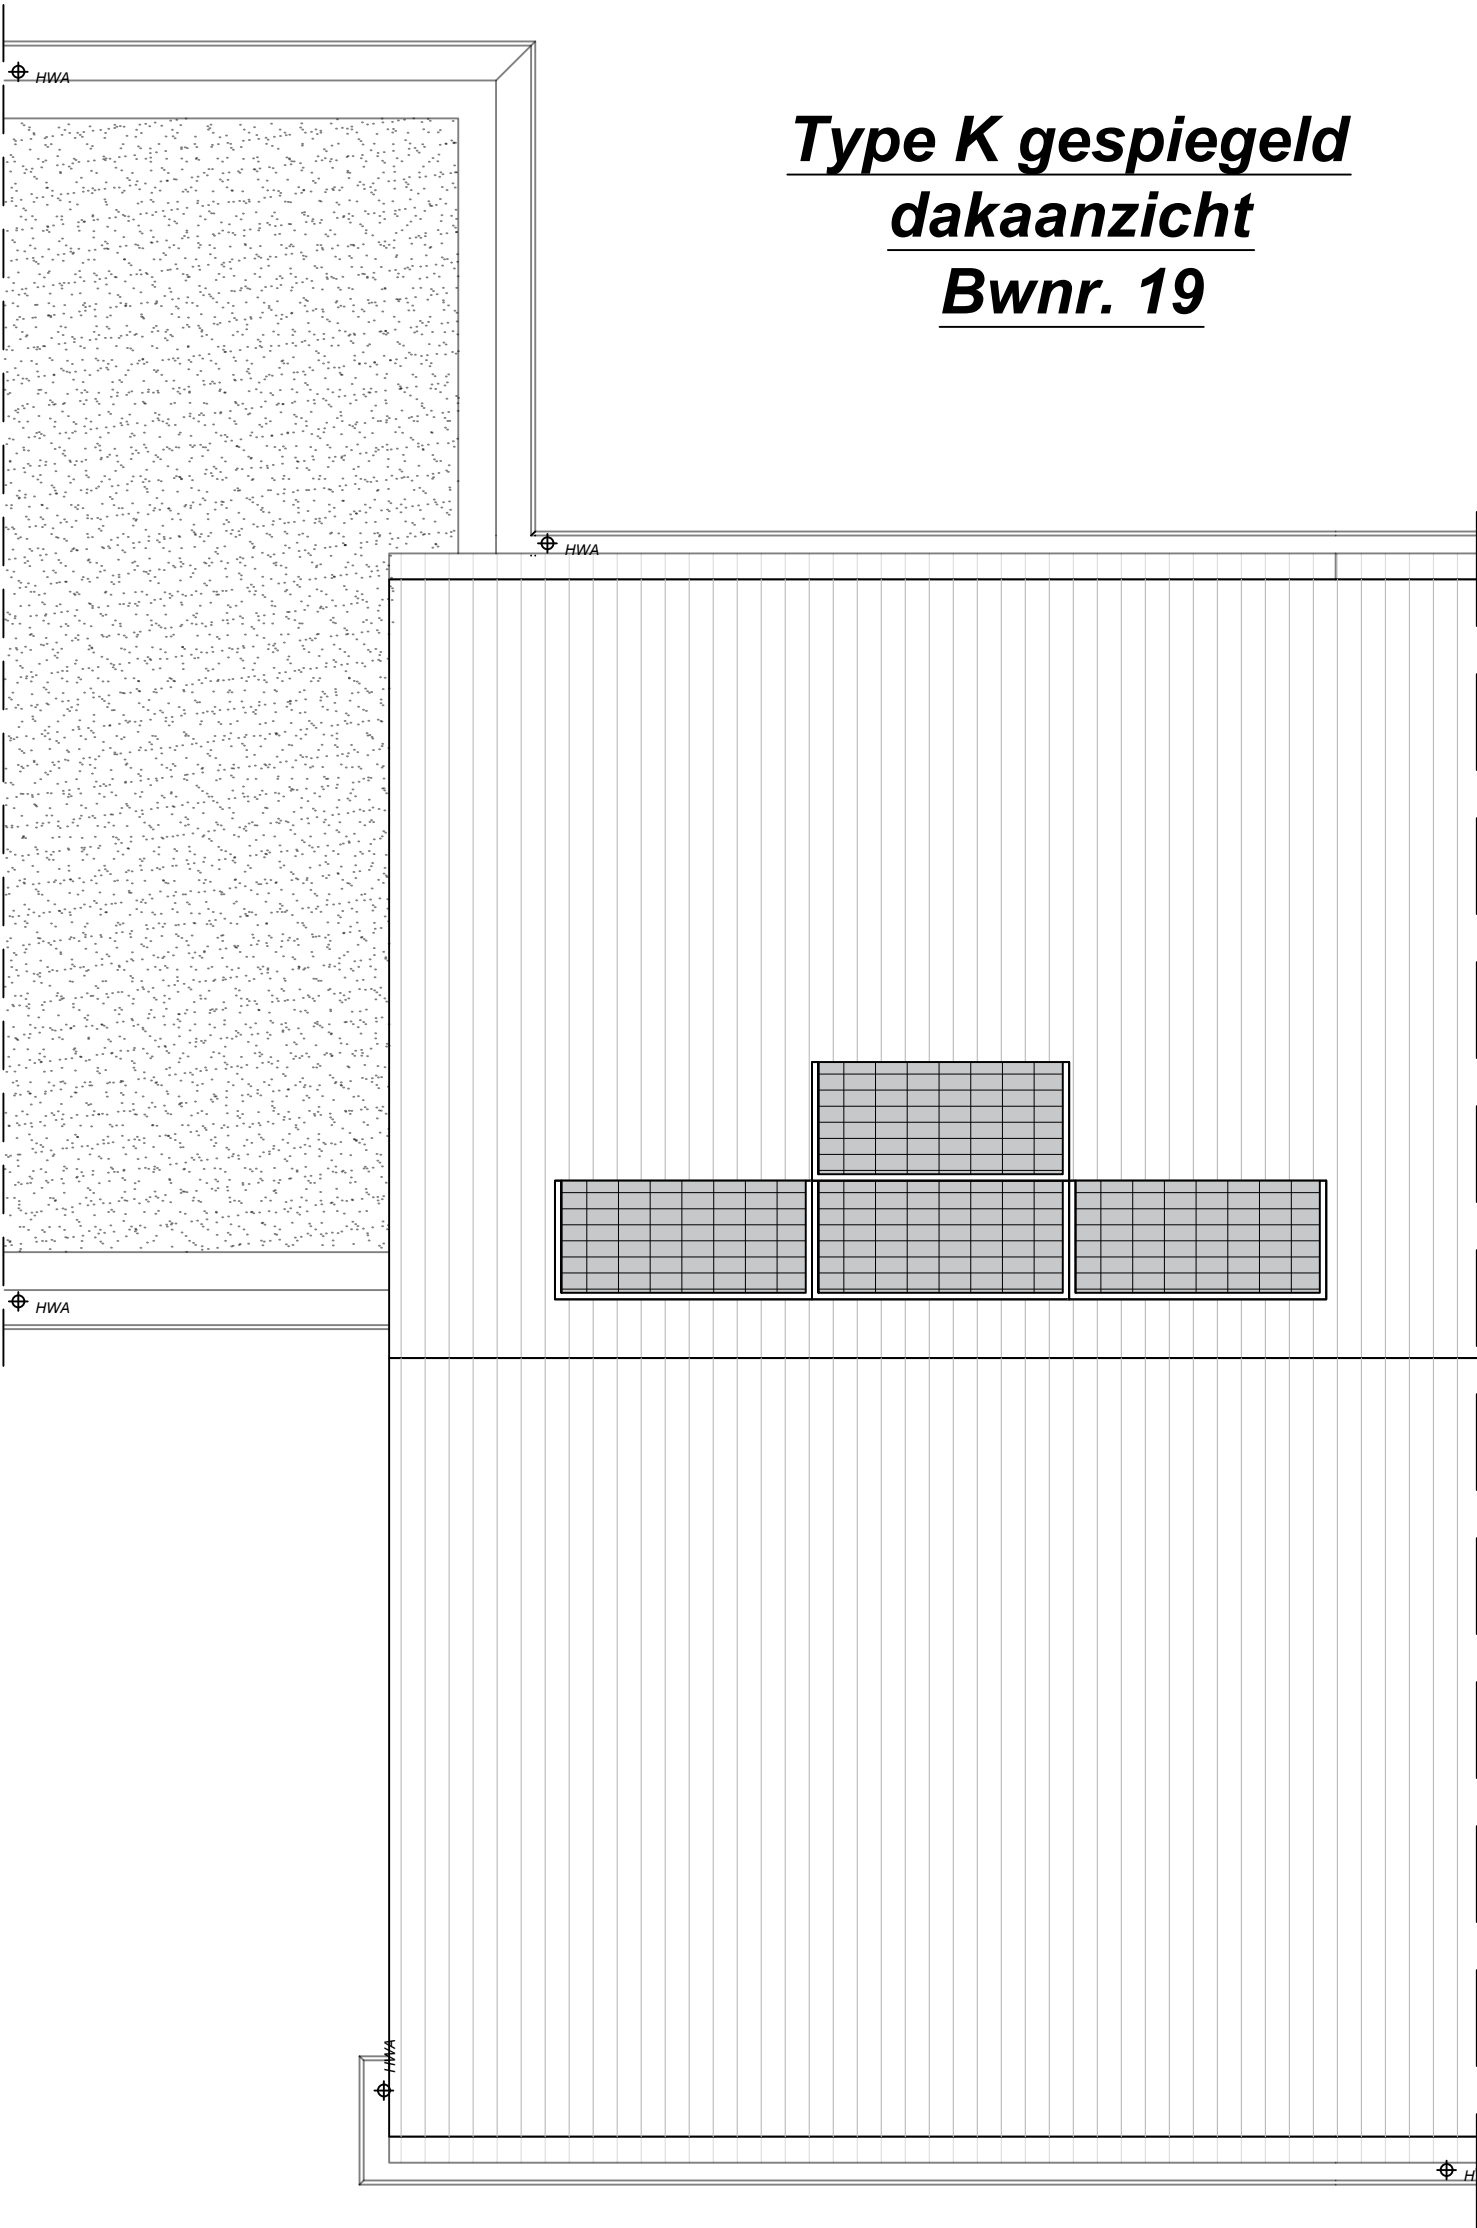


Project
Startingerweg, Fase 2a
Projectadres
Startingerweg 27, Akersloot
Opdrachtgever
Middenduin Akersloot B.V.

Omschrijving
Dakaanzicht
Type K Bwnr. 19
Status
Verkoop
Schaal
1:50
Formaat
A3
Getekend
WeMo


Datum
20-04-2023
Wijzigingsdatum
Projectnummer
00009
Tekeningnummer
VK.103-Bwnr. 19

**Type K getekend
begane grond
Bwnr. 20**

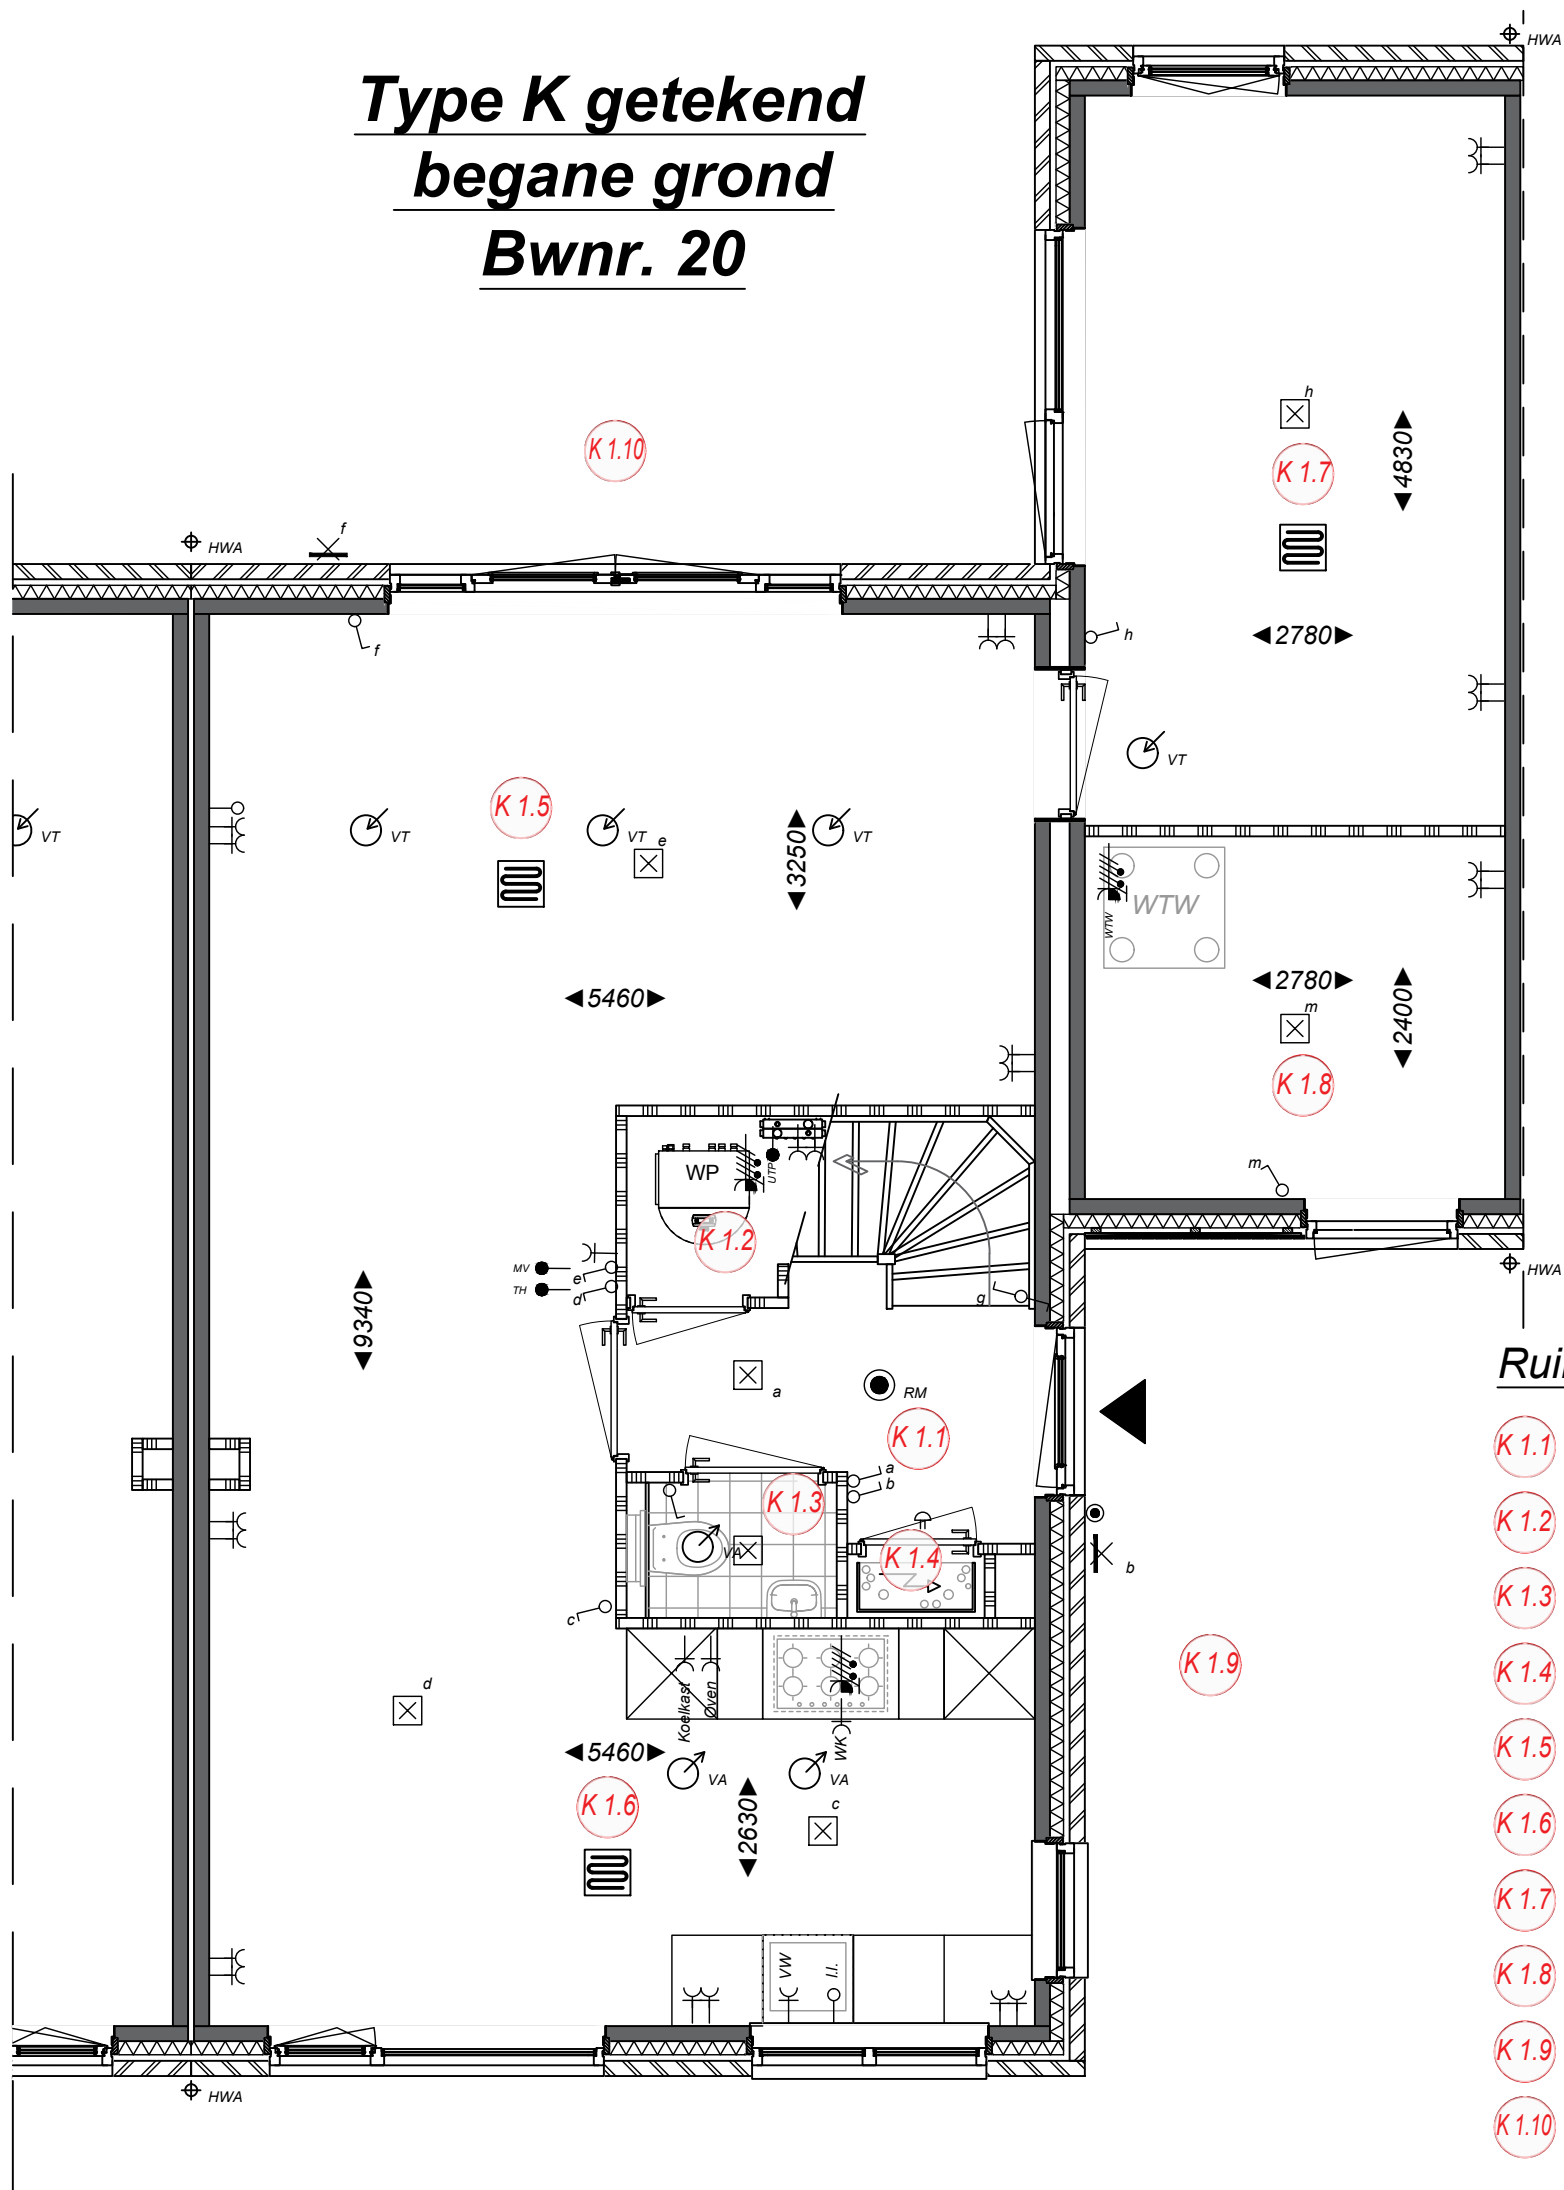

Ruimtebenaming

- K 1.1 Hal
- K 1.2 Techniek
- K 1.3 Toilet
- K 1.4 Meterkast
- K 1.5 Woonkamer
- K 1.6 Keuken
- K 1.7 Werkkamer
- K 1.8 Berging
- K 1.9 Voortuin
- K 1.10 Achtertuin

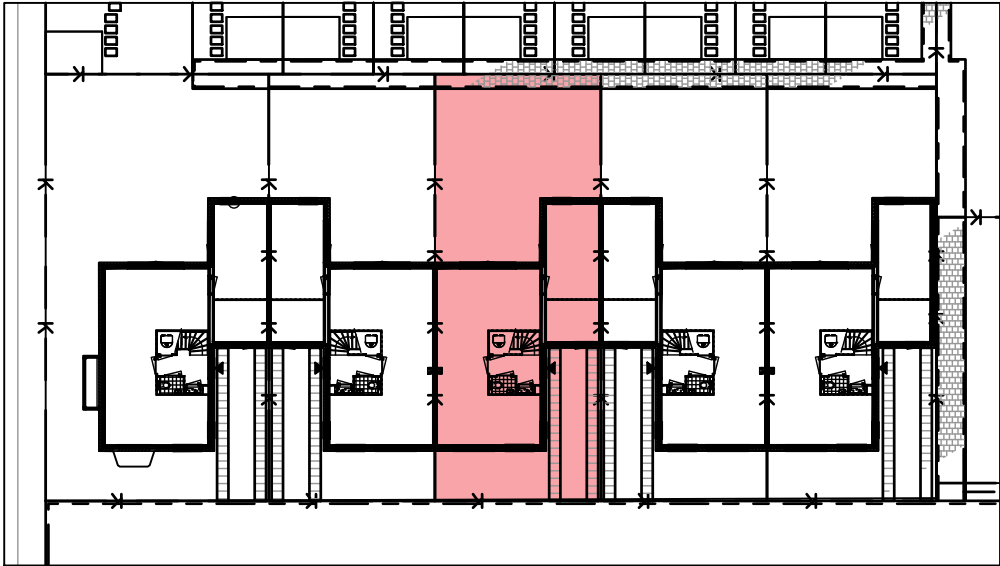


Project
Startingerweg, Fase 2a
Projectadres
Startingerweg 27, Akersloot
Opdrachtgever
Middenduin Akersloot B.V.

Omschrijving
Plattegrond begane grond
Type K Bwnr. 19
Status
Verkoop
Schaal
1:50
Formaat
A3
Getekend
WeMo

Datum
20-04-2023
Wijzigingsdatum
Projectnummer
00009
Tekeningnummer
VK.100-Bwnr. 20

Type K getekend
1e verdieping
Bwnr. 20

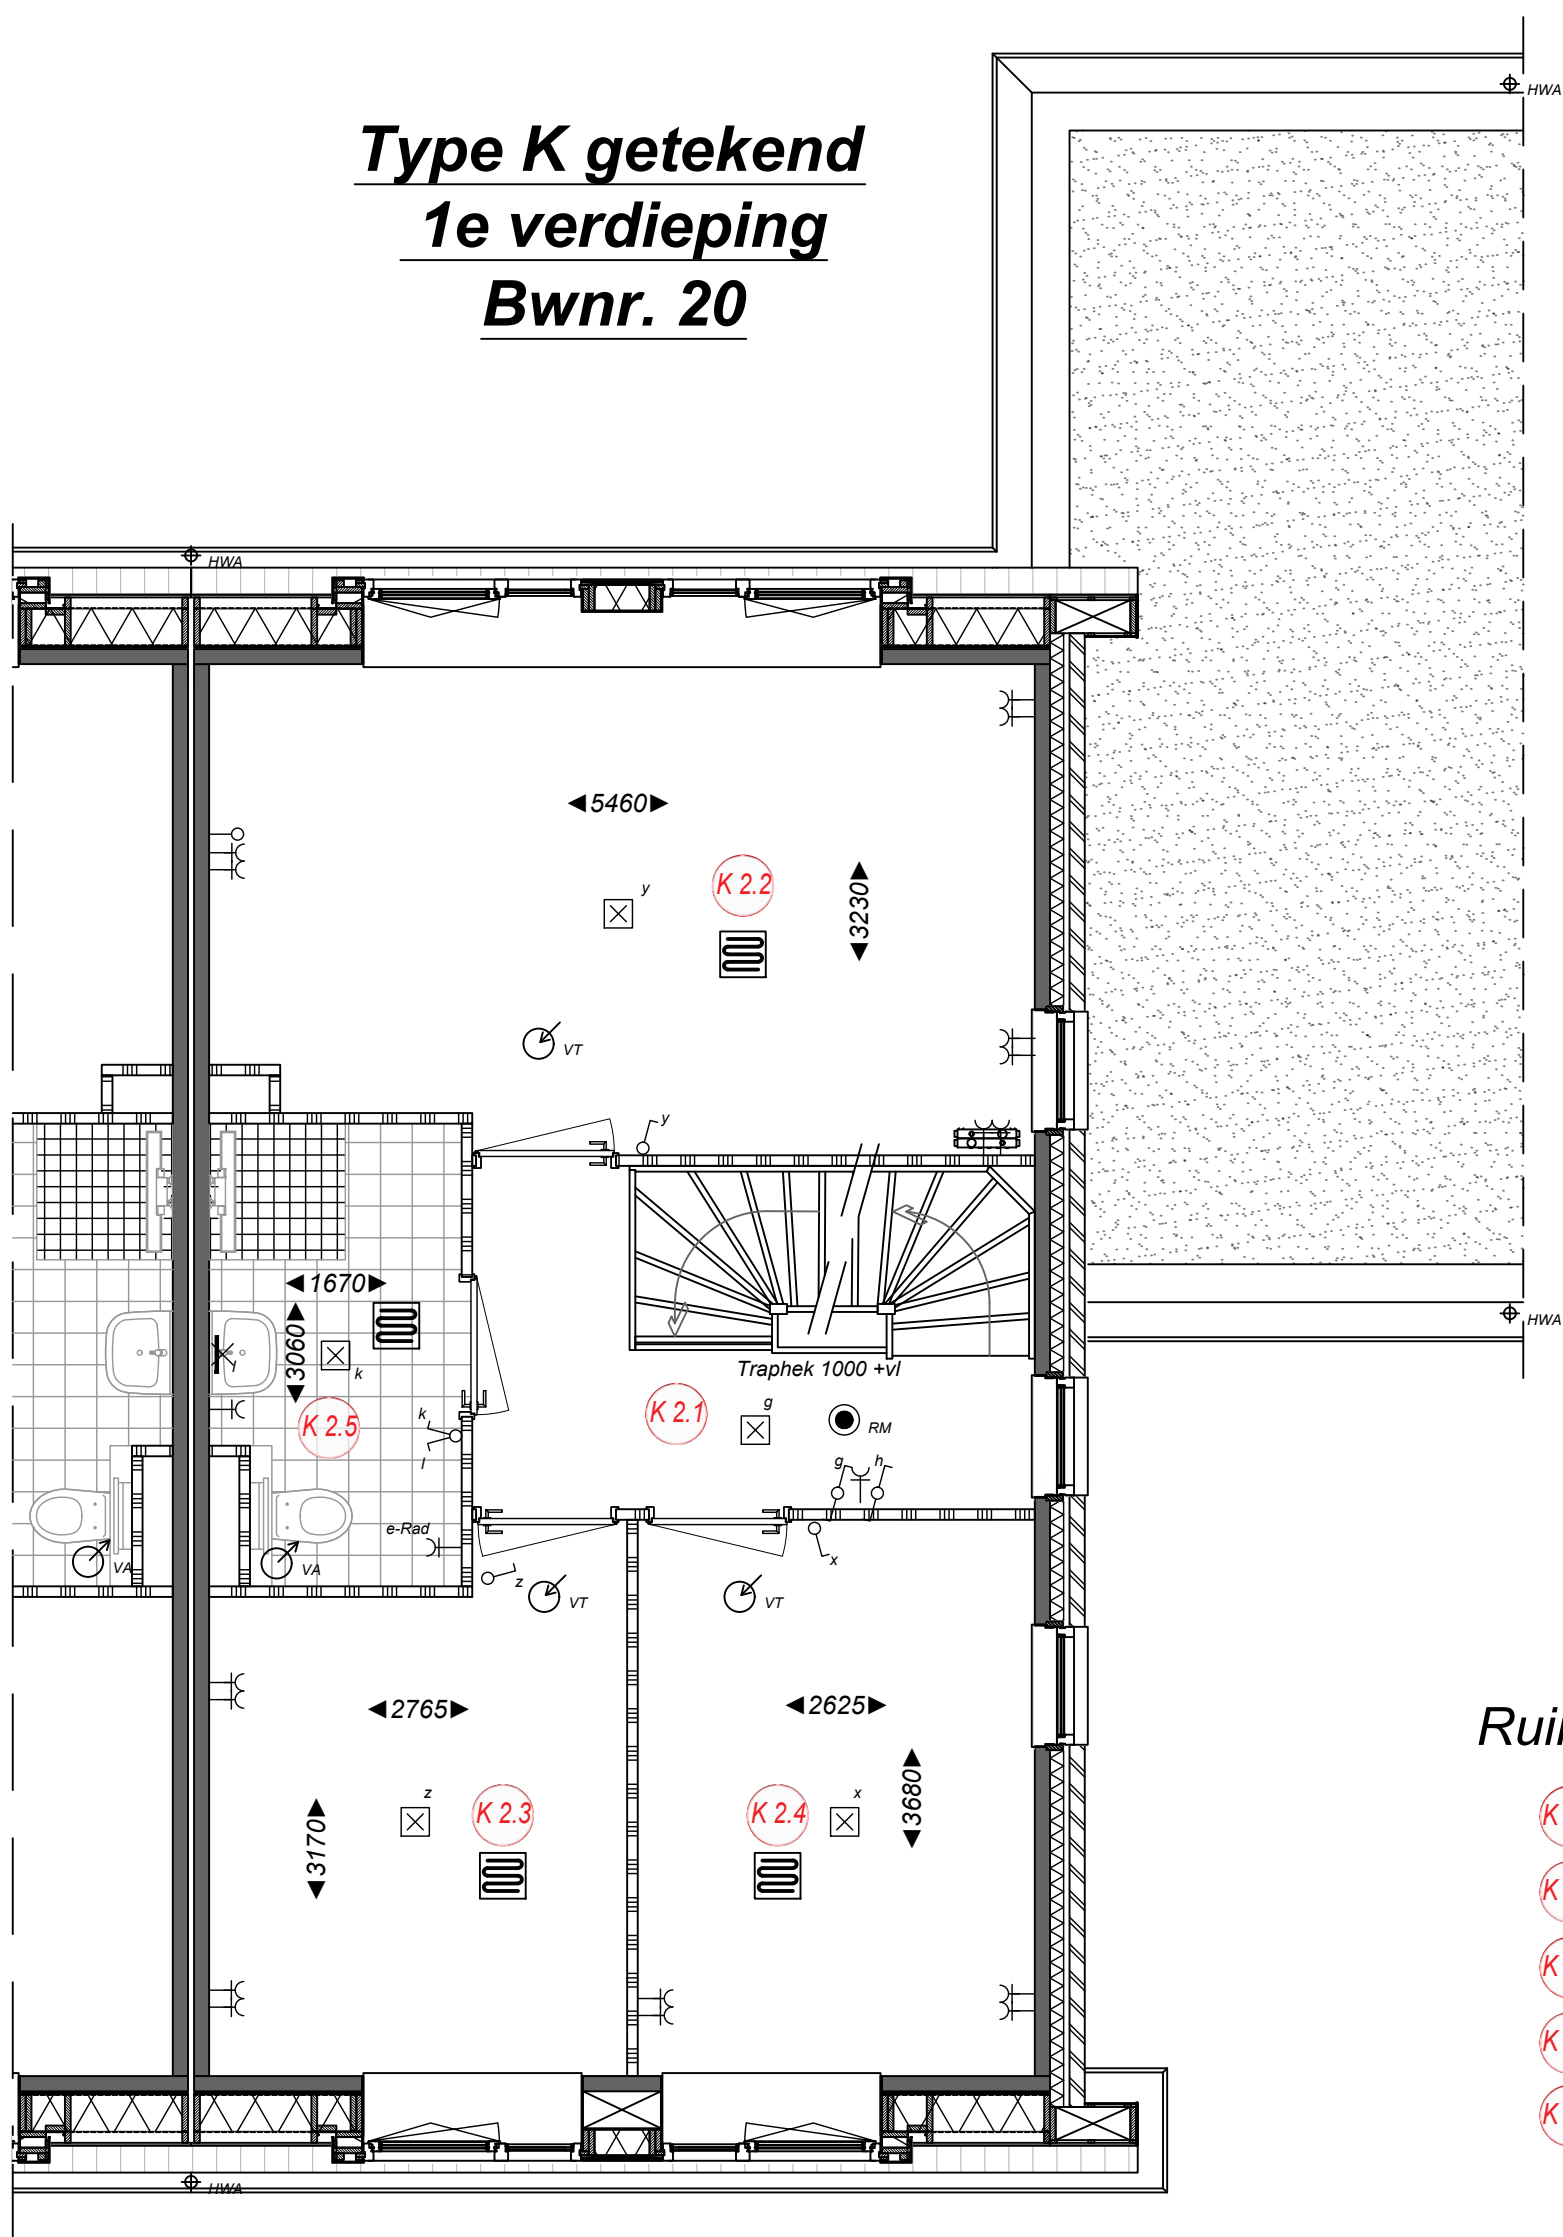

Ruimtebenaming

- K 2.1 Overloop
- K 2.2 Slaapkamer 1
- K 2.3 Slaapkamer 2
- K 2.4 Slaapkamer 3
- K 2.5 Badkamer




Project
Startingerweg, Fase 2a
Projectadres
Startingerweg 27, Akersloot
Opdrachtgever
Middenduin Akersloot B.V.

Omschrijving
Plattegrond 1ste verdieping
Type K Bwnr. 20
Status
Verkoop
Schaal
1:50
Formaat
A3
Getekend
WeMo

Datum
20-04-2023
Wijzigingsdatum
Projectnummer
00009
Tekeningnummer
VK.101-Bwnr. 20

Type K getekend
zolder
Bwnr. 20

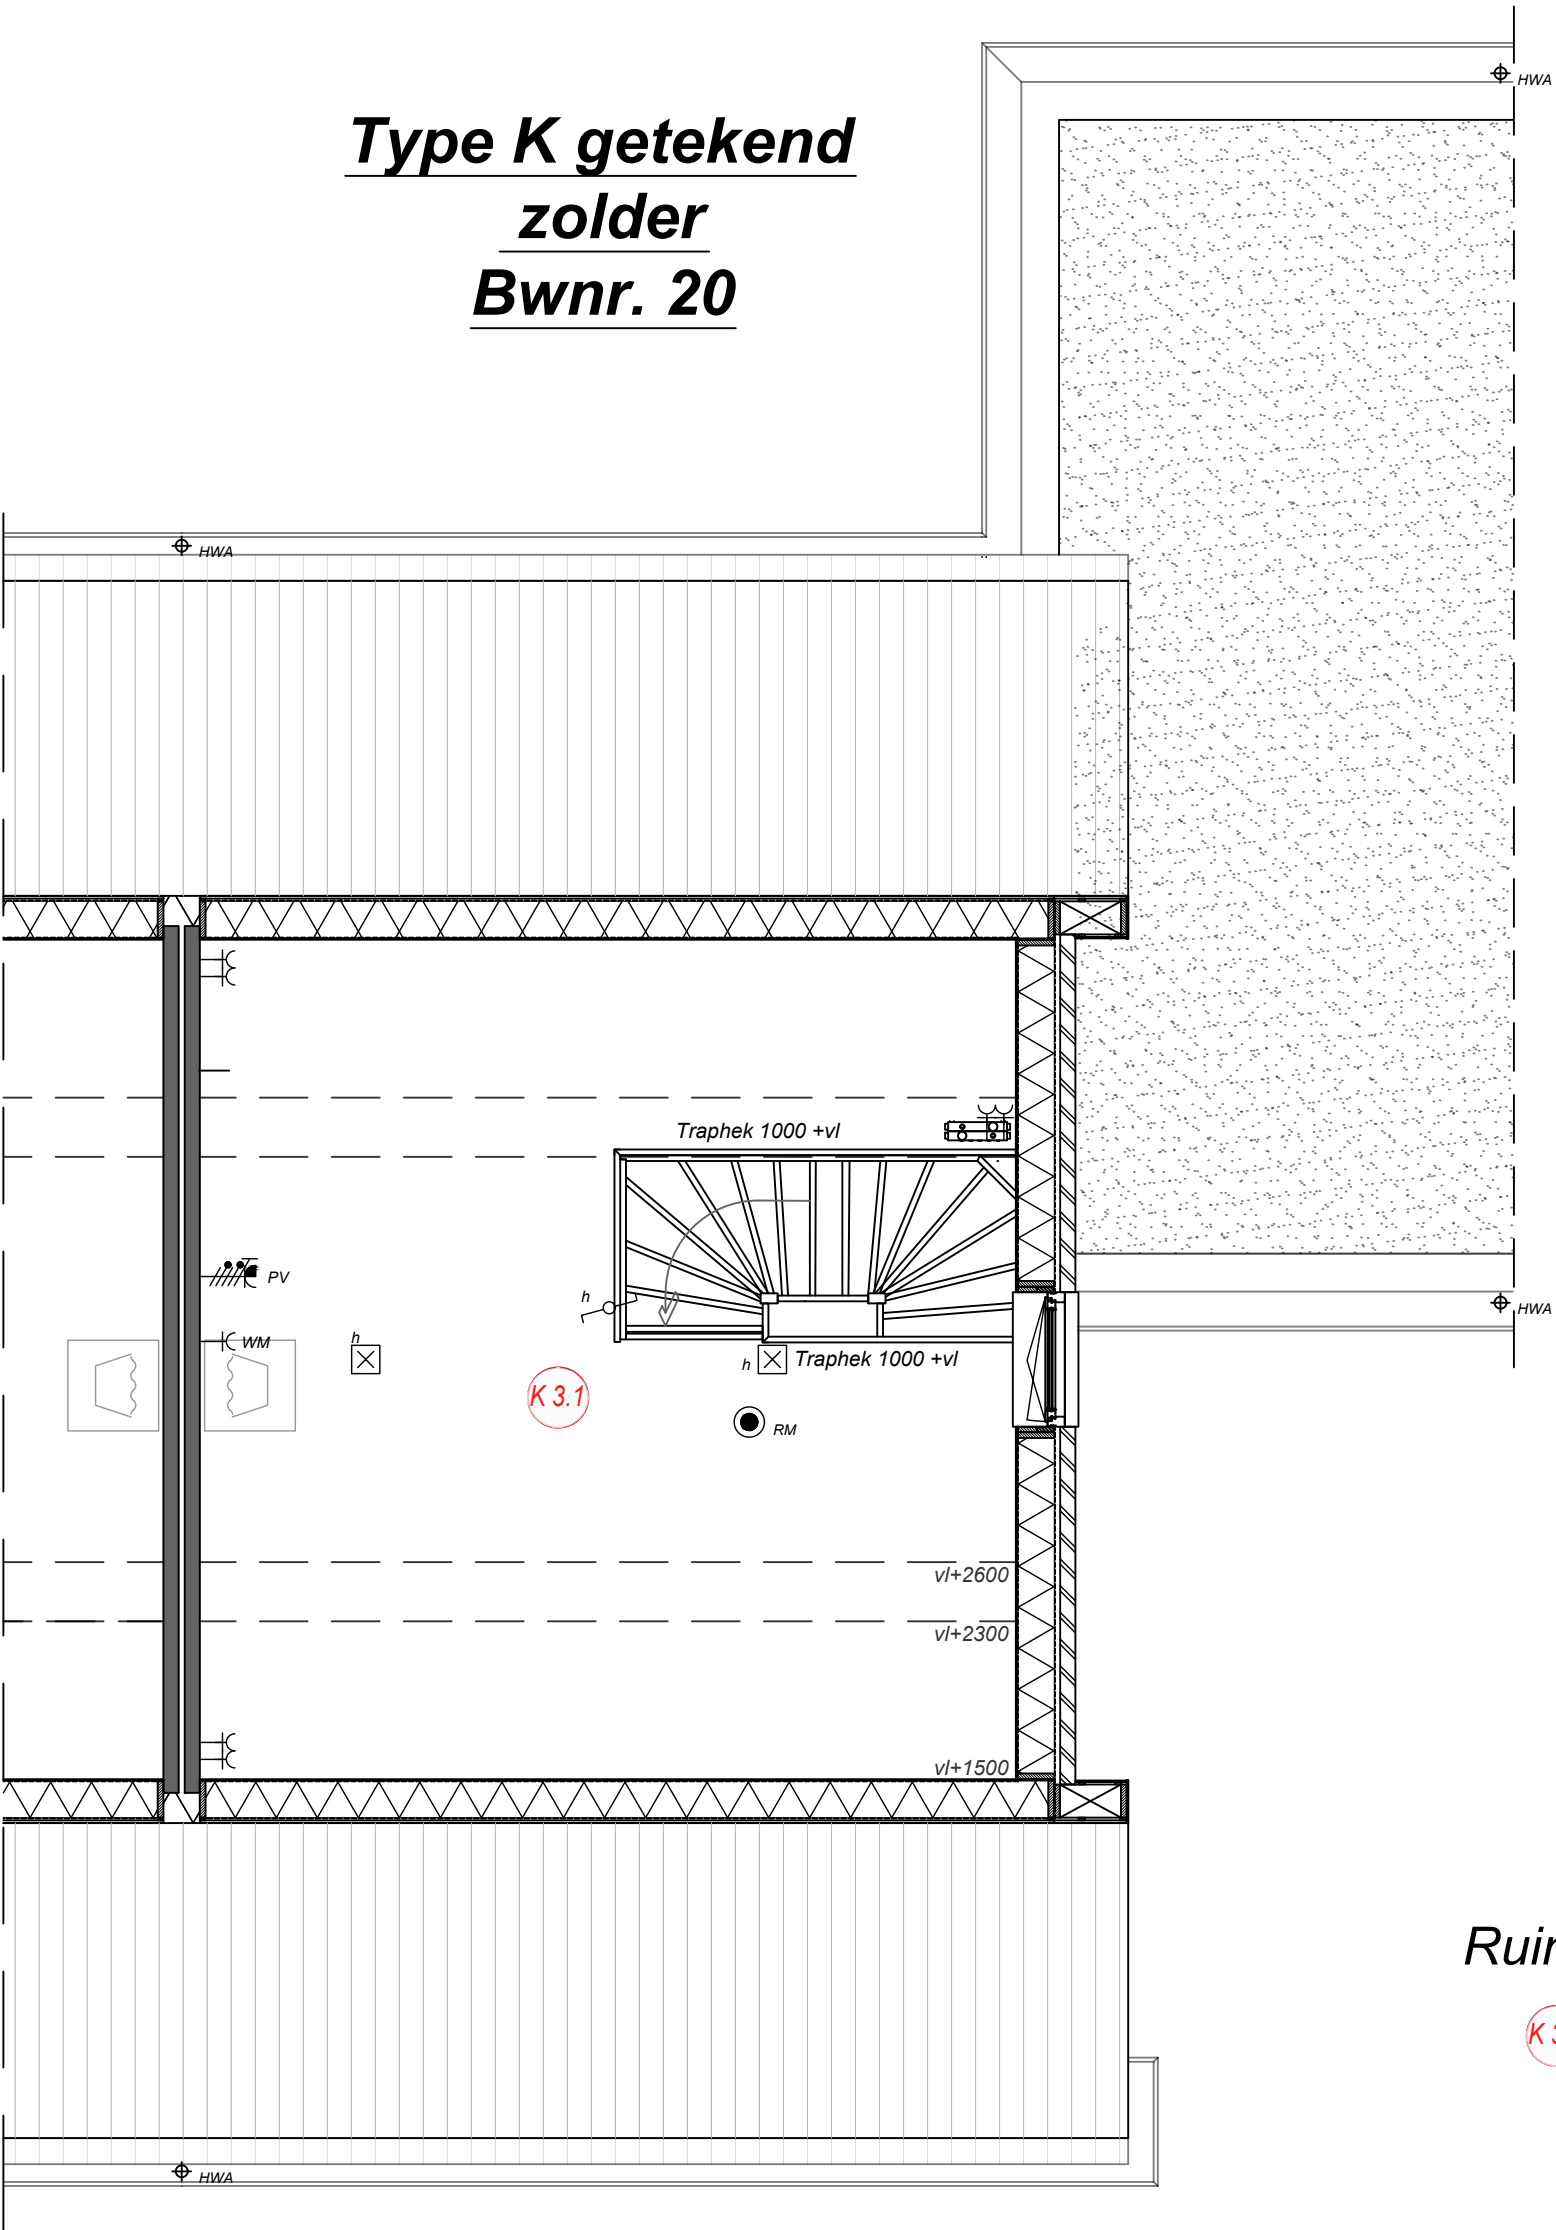

Ruimtebenaming

K 3.1 Zolder




Project
Startingerweg, Fase 2a
Projectadres
Startingerweg 27, Akersloot
Opdrachtgever
Middenduin Akersloot B.V.

Omschrijving
Plattegrond zolder
Type K Bwnr. 20
Status
Verkoop
Schaal
1:50
Formaat
A3
Getekend
WeMo

Datum
20-04-2023
Wijzigingsdatum
Projectnummer
00009
Tekeningnummer
VK.102-Bwnr. 20

Type K getekend
dakaanzicht
Bwnr. 20

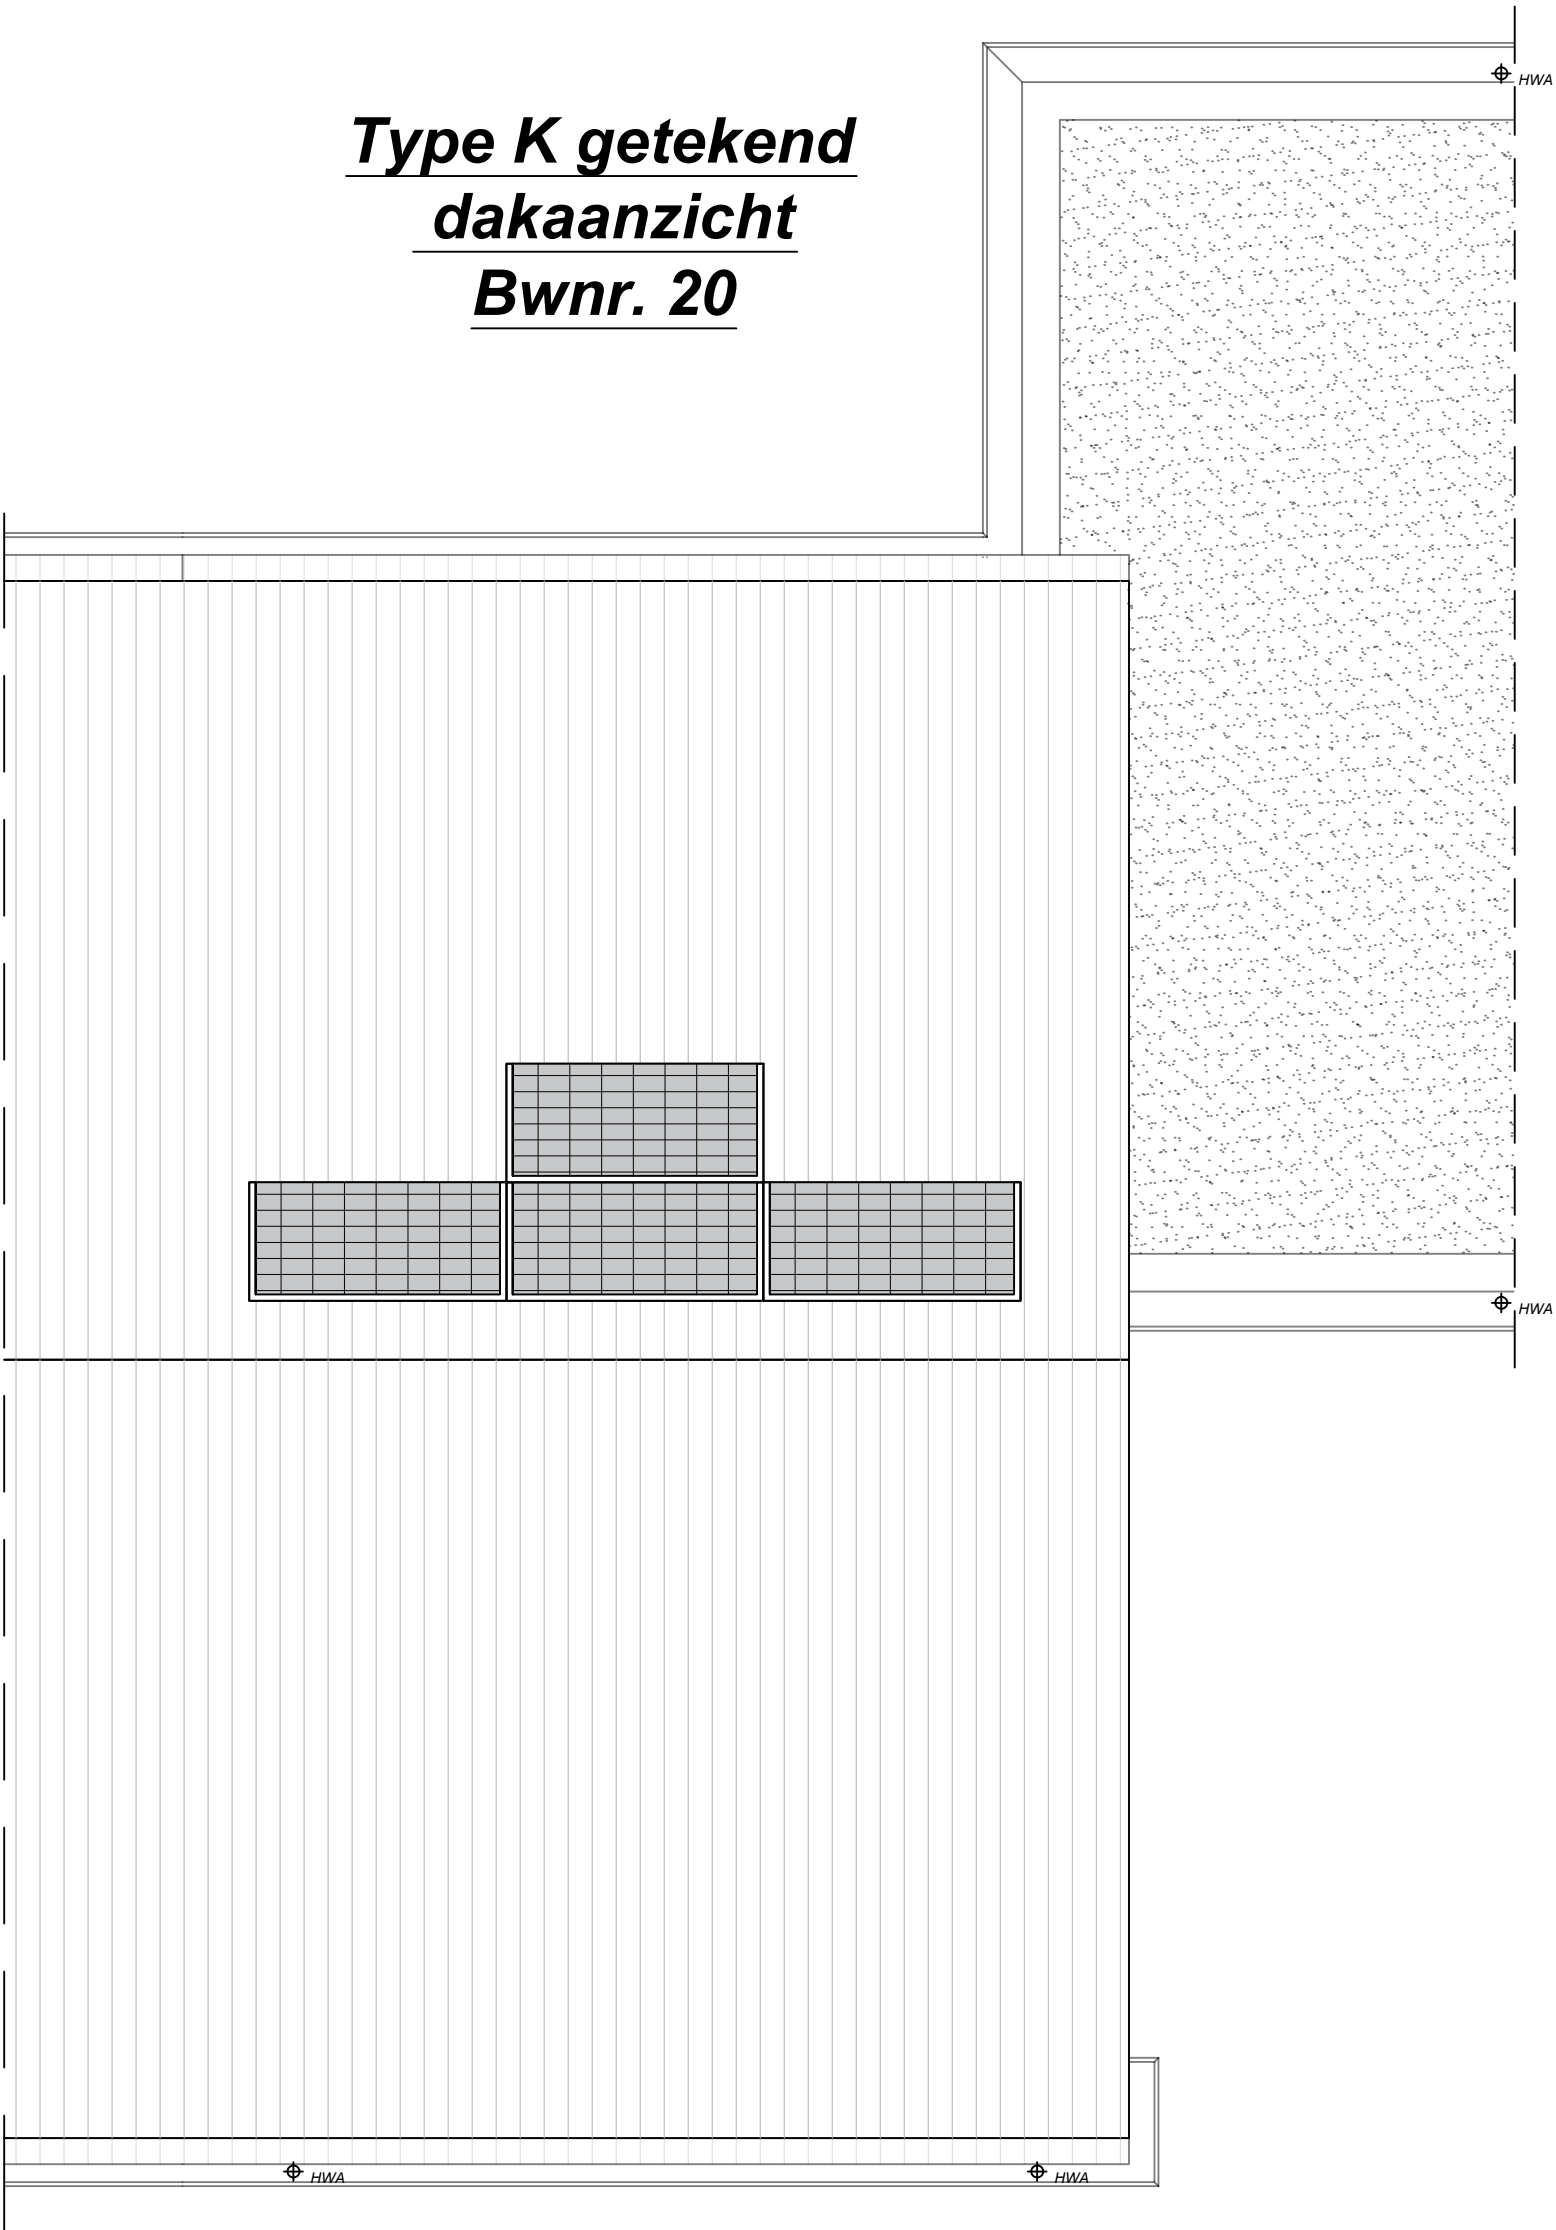


Project
Startingerweg, Fase 2a
Projectadres
Startingerweg 27, Akersloot
Opdrachtgever
Middenduin Akersloot B.V.

Omschrijving
Dakaanzicht
Type K Bwnr. 20
Status
Verkoop
Schaal
1:50
Formaat
A3
Getekend
WeMo


Datum
20-04-2023
Wijzigingsdatum
Projectnummer
00009
Tekeningnummer
VK.103-Bwnr. 20

Type K gespiegeld
begane grond
Bwnr. 21

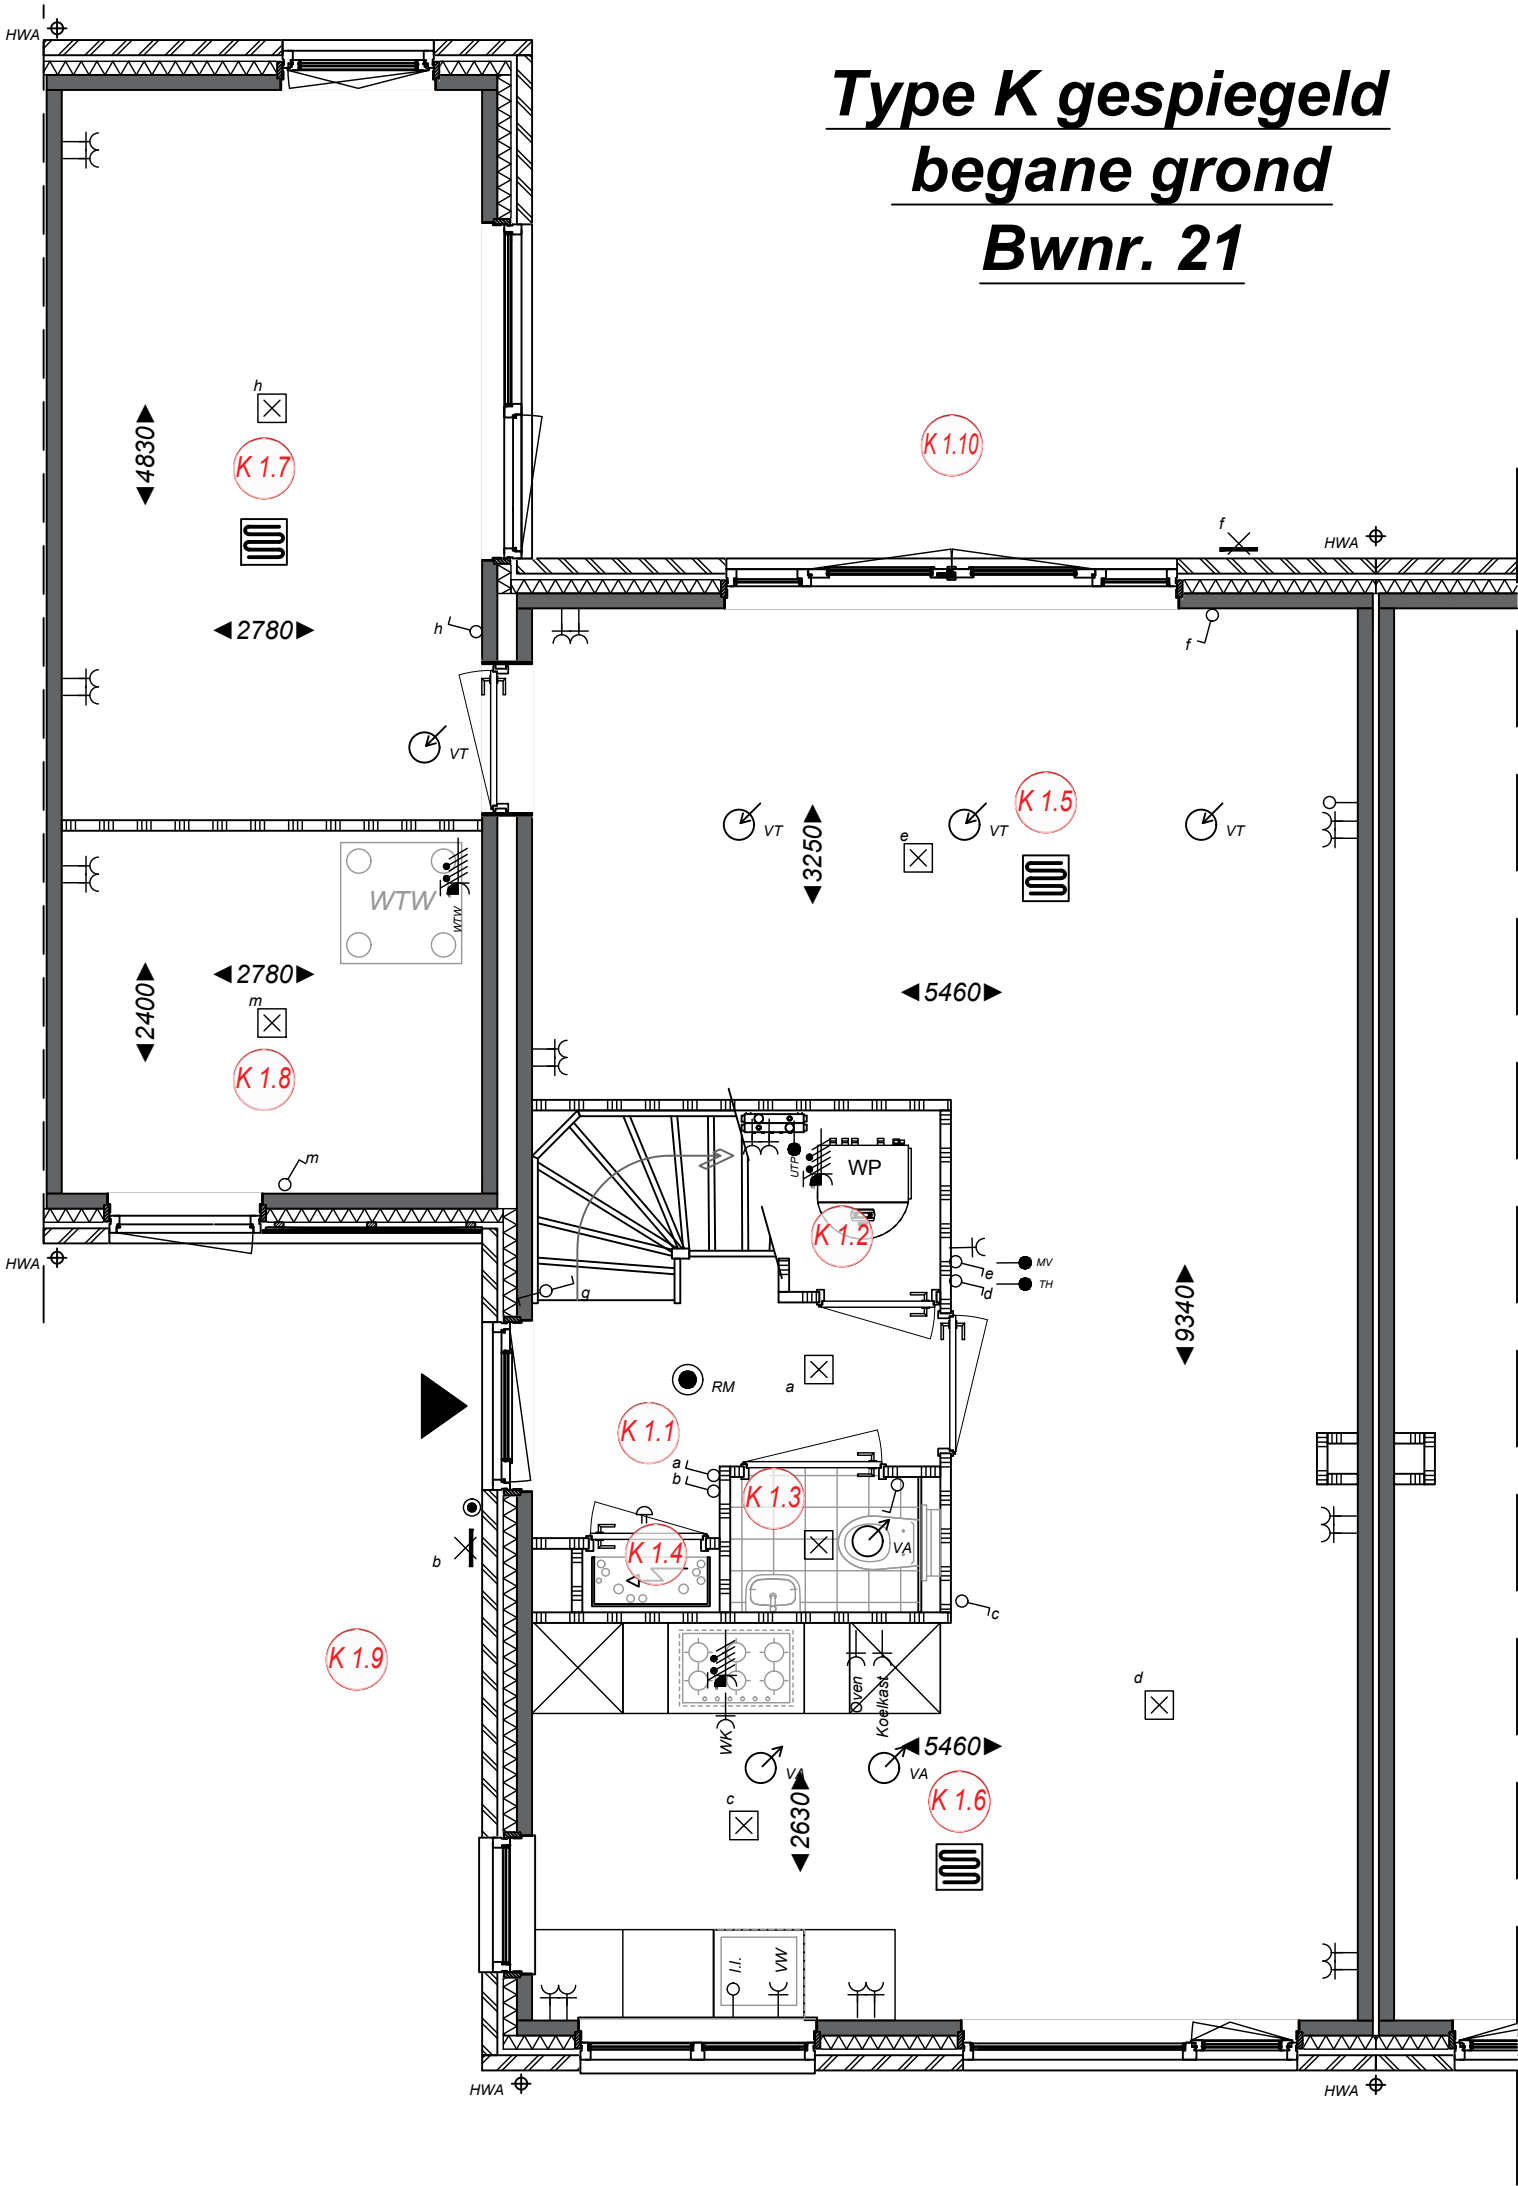

Ruimtebenaming

- K 1.1 Hal
- K 1.2 Techniek
- K 1.3 Toilet
- K 1.4 Meterkast
- K 1.5 Woonkamer
- K 1.6 Keuken
- K 1.7 Werkkamer
- K 1.8 Berging
- K 1.9 Voortuin
- K 1.10 Achtertuin

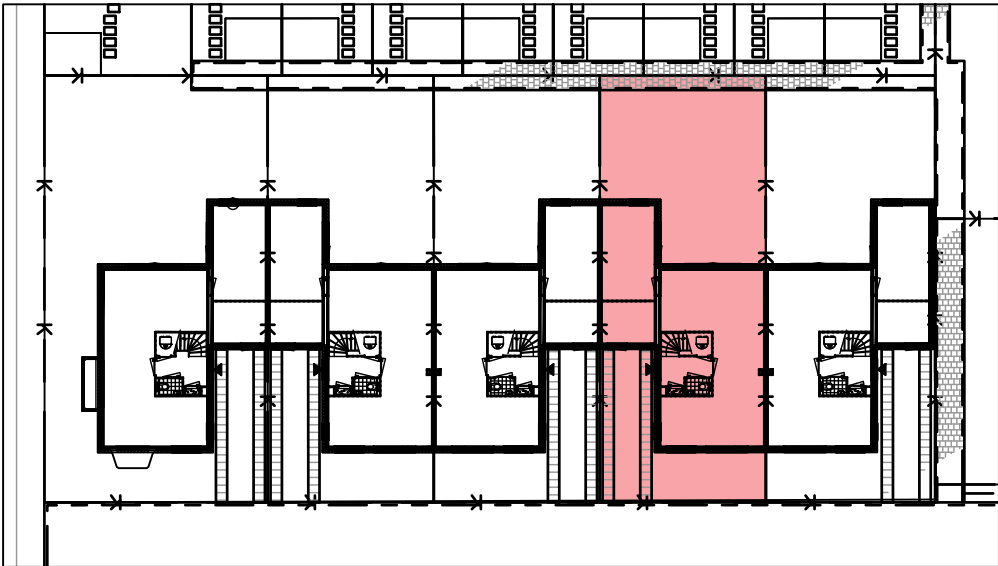


AKERSLOOT

Project
Startingerweg, Fase 2a
Projectadres
Startingerweg 27, Akersloot
Opdrachtgever
Middenduin Akersloot B.V.

Omschrijving
Plattegrond begane grond
Type K Bwnr. 19
Status
Verkoop
Schaal
1:50
Formaat
A3
Getekend
WeMo

Datum
20-04-2023
Wijzigingsdatum
Projectnummer
00009
Tekeningnummer
VK.100-Bwnr. 21

Type K gespiegeld
1e verdieping
Bwnr. 21

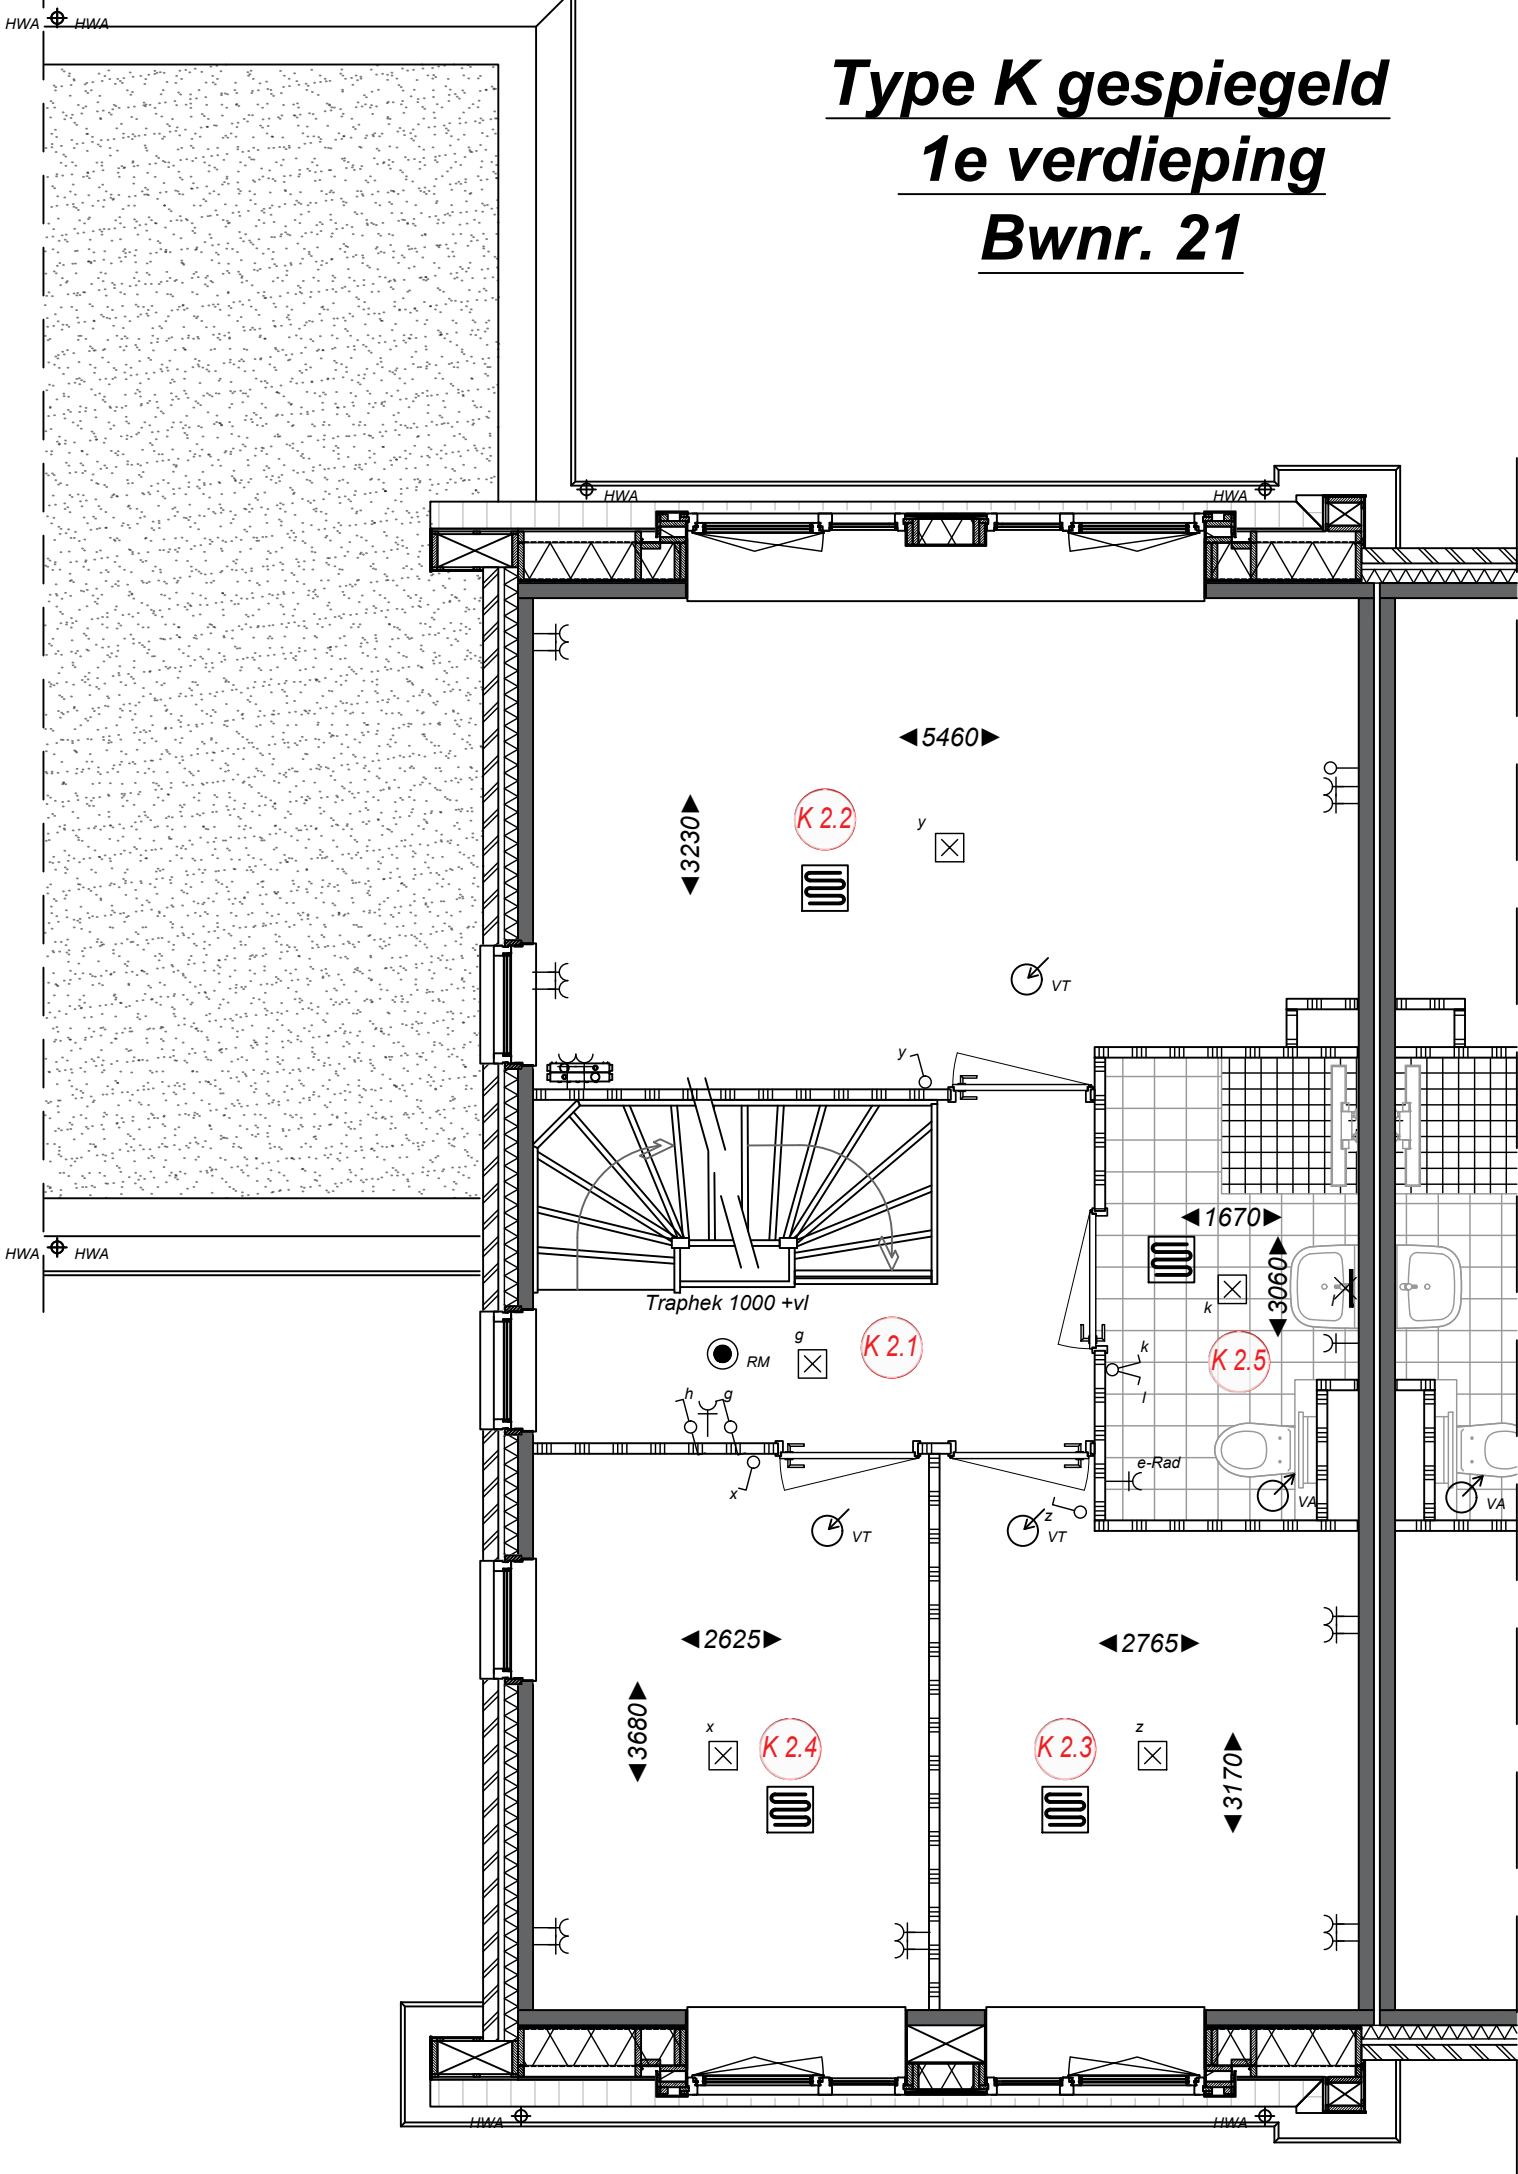

Ruimtebenaming

- K 2.1 Overloop
- K 2.2 Slaapkamer 1
- K 2.3 Slaapkamer 2
- K 2.4 Slaapkamer 3
- K 2.5 Badkamer




Project
Startingerweg, Fase 2a
Projectadres
Startingerweg 27, Akersloot
Opdrachtgever
Middenduin Akersloot B.V.

Omschrijving
Plattegrond 1ste verdieping
Type K Bwnr. 21
Status
Verkoop
Schaal
1:50
Formaat
A3
Getekend
WeMo

Datum
20-04-2023
Wijzigingsdatum
Projectnummer
00009
Tekeningnummer
VK.101-Bwnr. 21

**Type K gespiegeld
zolder
Bwnr. 21**

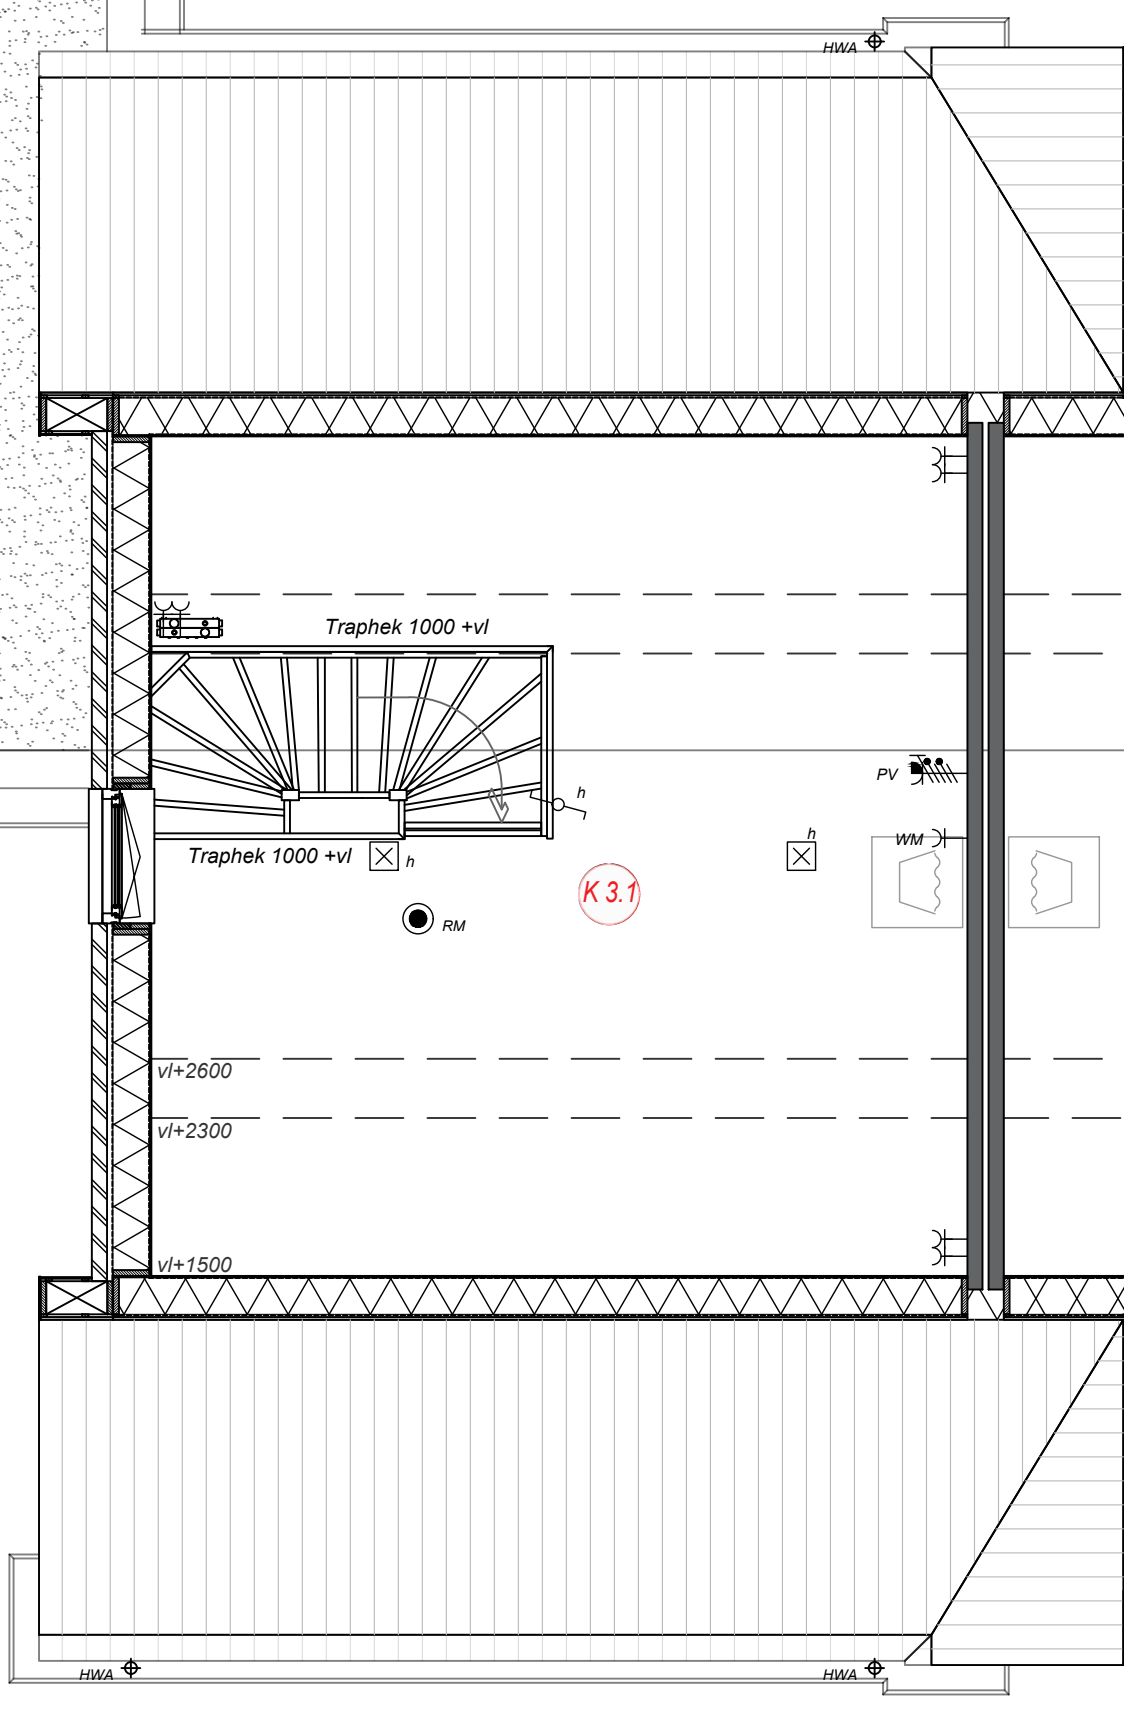

Ruimtebenaming

K 3.1 Zolder



Project
Startingerweg, Fase 2a
Projectadres
Startingerweg 27, Akersloot
Opdrachtgever
Middenduin Akersloot B.V.

Omschrijving
Plattegrond zolder
Type K Bwnr. 21
Status
Verkoop
Schaal
1:50
Formaat
A3
Getekend
WeMo

Datum
20-04-2023
Wijzigingsdatum
Projectnummer
00009
Tekeningnummer
VK.102-Bwnr. 21

HWA

Type K gespiegeld
dakaanzicht
Bwnr. 21

HWA

HWA

HWA

HWA




Project
Startingerweg, Fase 2a
Projectadres
Startingerweg 27, Akersloot
Opdrachtgever
Middenduin Akersloot B.V.

Omschrijving
Dakaanzicht
Type K Bwnr. 21
Status
Verkoop
Schaal
1:50
Formaat
A3
Gelekd
WeMo


Datum
20-04-2023
Wijzigingsdatum
Projectnummer
00009
Tekeningnummer
VK.103-Bwnr. 21

Type J getekend
begane grond
Bwnr. 22

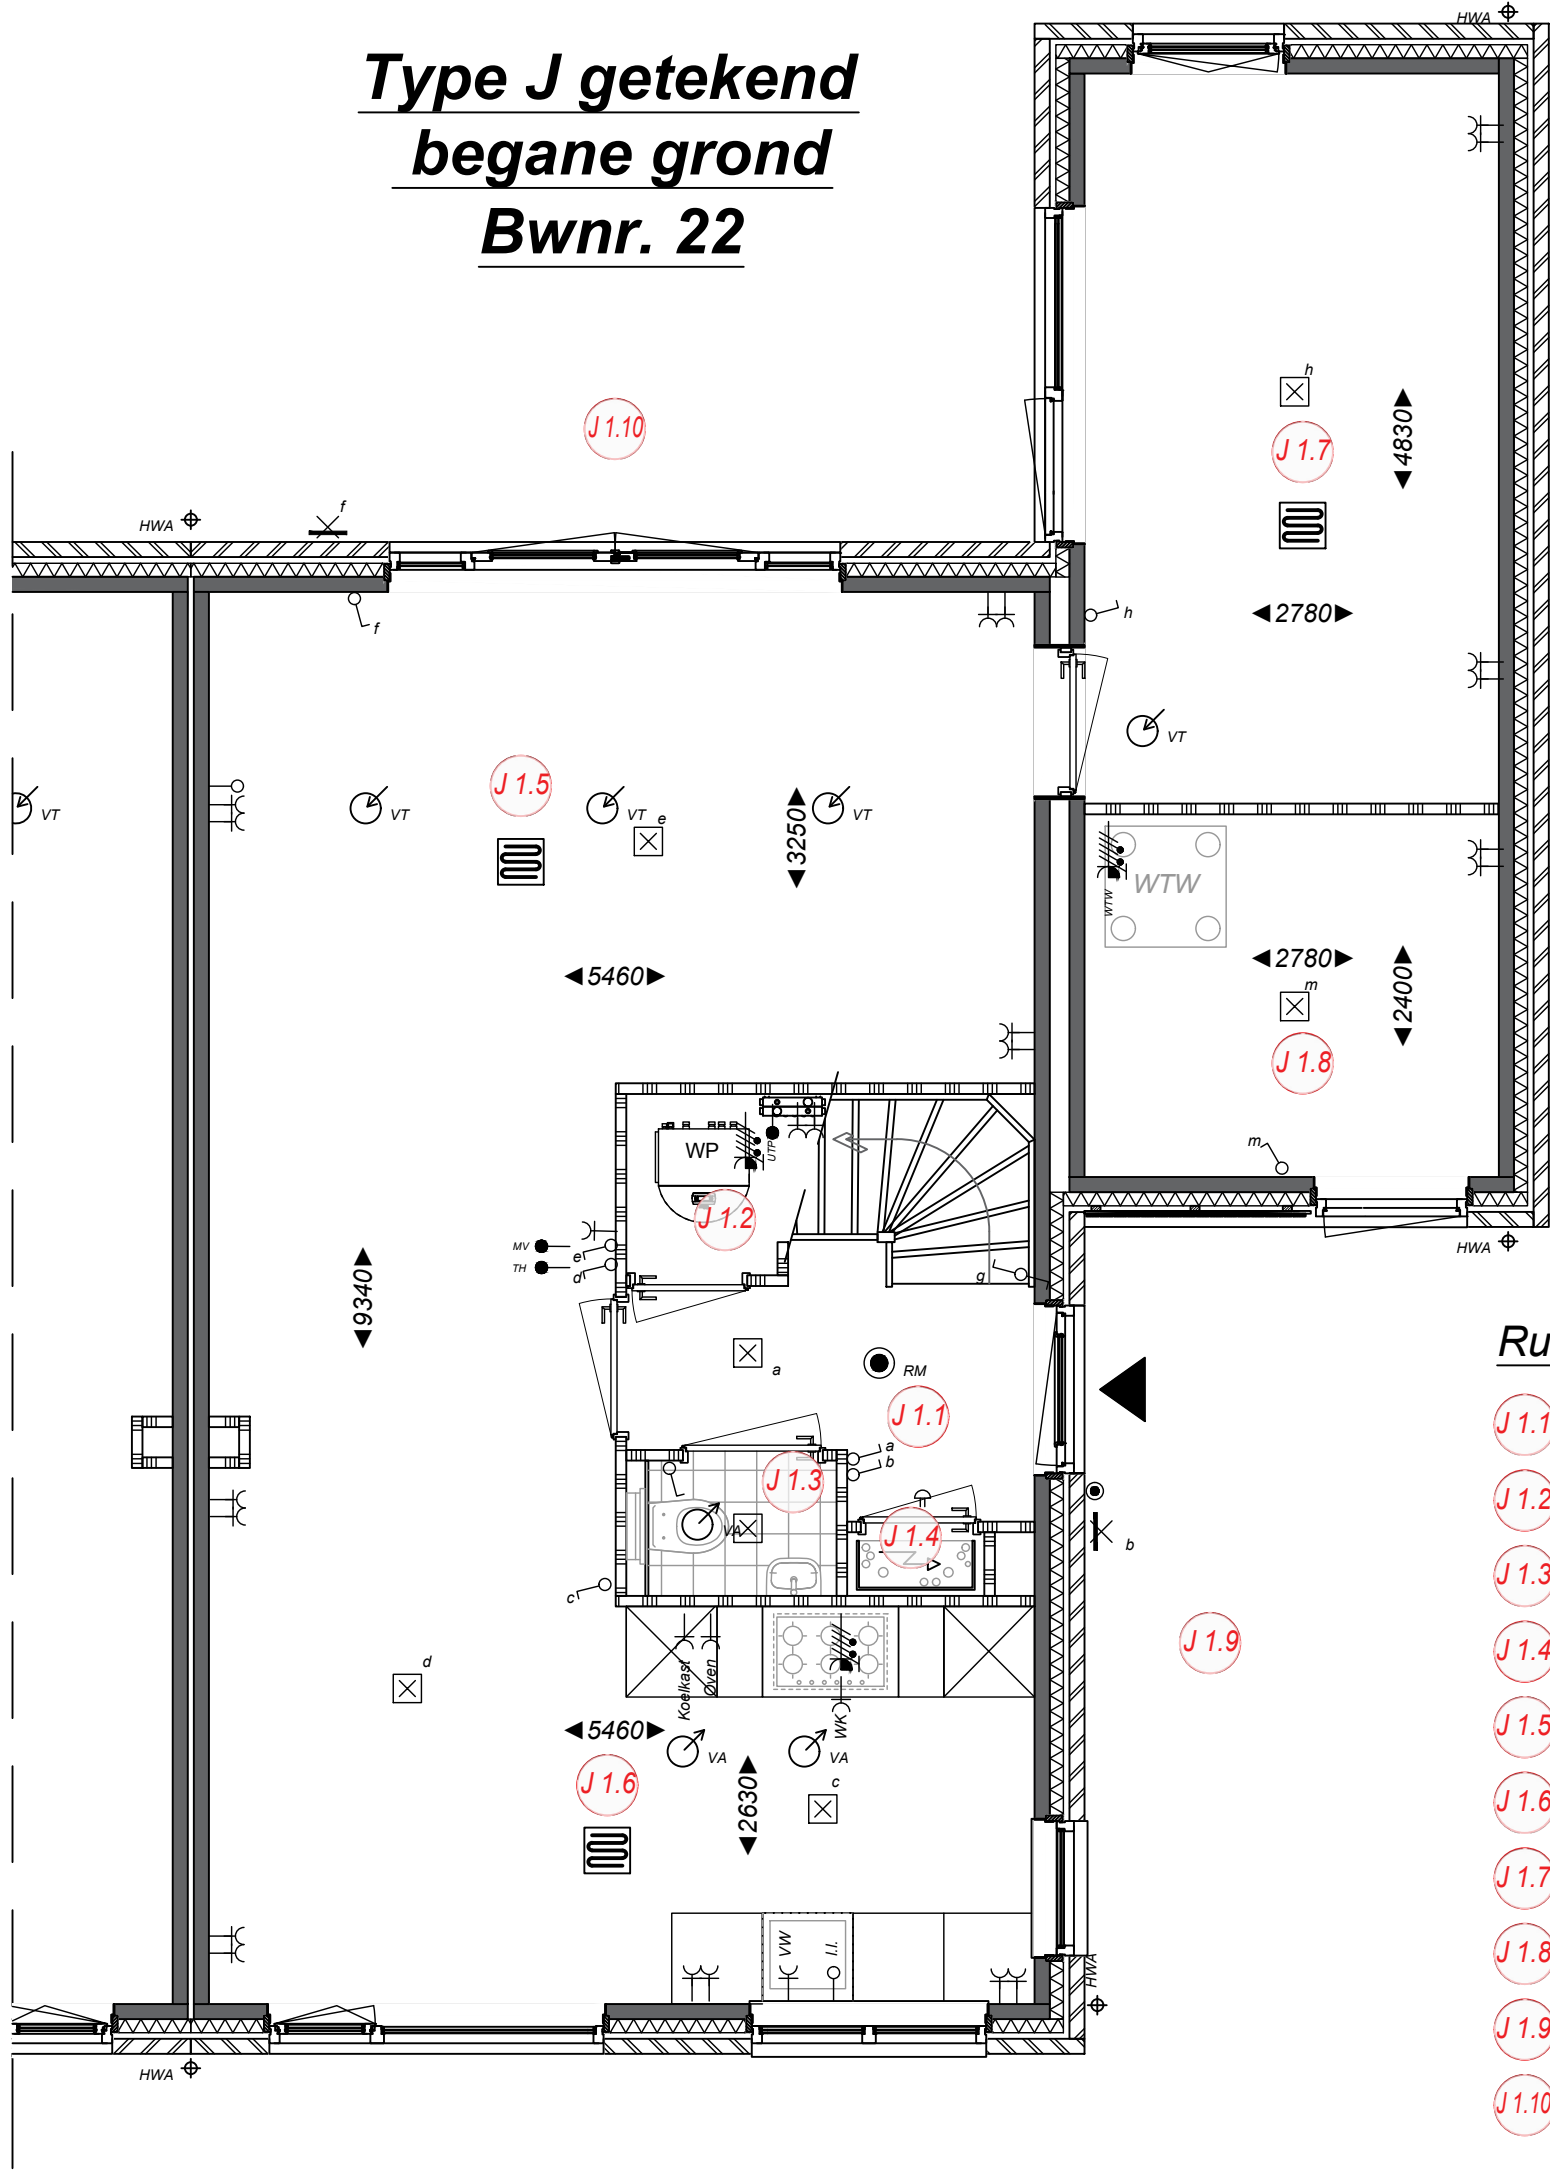

Ruimtebenaming

- J 1.1 Hal
- J 1.2 Techniek
- J 1.3 Toilet
- J 1.4 Meterkast
- J 1.5 Woonkamer
- J 1.6 Keuken
- J 1.7 Werkkamer
- J 1.8 Berging
- J 1.9 Voortuin
- J 1.10 Achtertuin

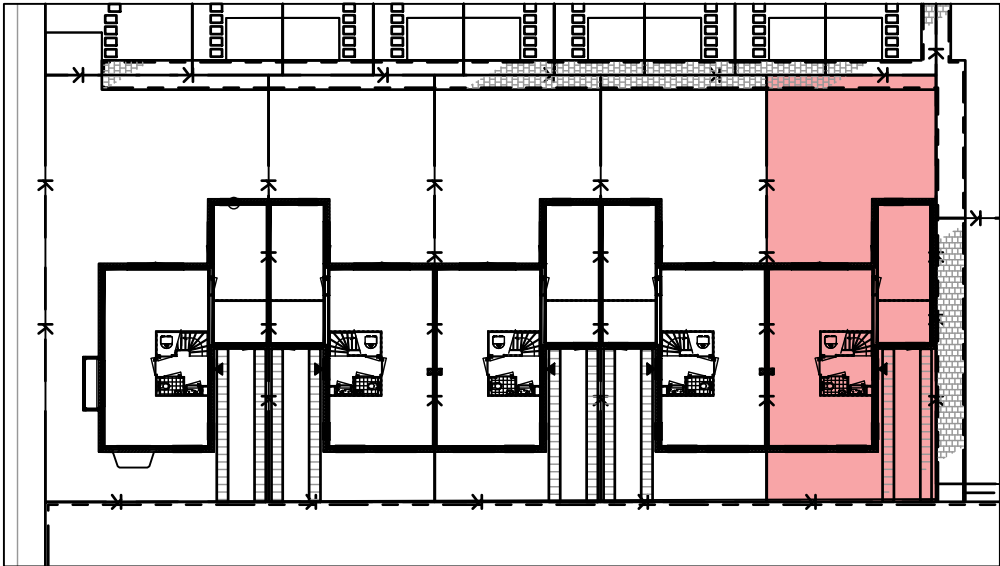


Project
Startingerweg, Fase 2a
Projectadres
Startingerweg 27, Akersloot
Opdrachtgever
Middenduin Akersloot B.V.

Omschrijving
Plattegrond begane grond
Type J Bwnr. 21
Status
Verkoop
Schaal
1:50
Formaat
A3
Getekend
WeMo

Datum
20-04-2023
Wijzigingsdatum
Projectnummer
00009
Tekeningnummer
VK.100-Bwnr. 22

Type J getekend
1e verdieping
Bwnr. 22

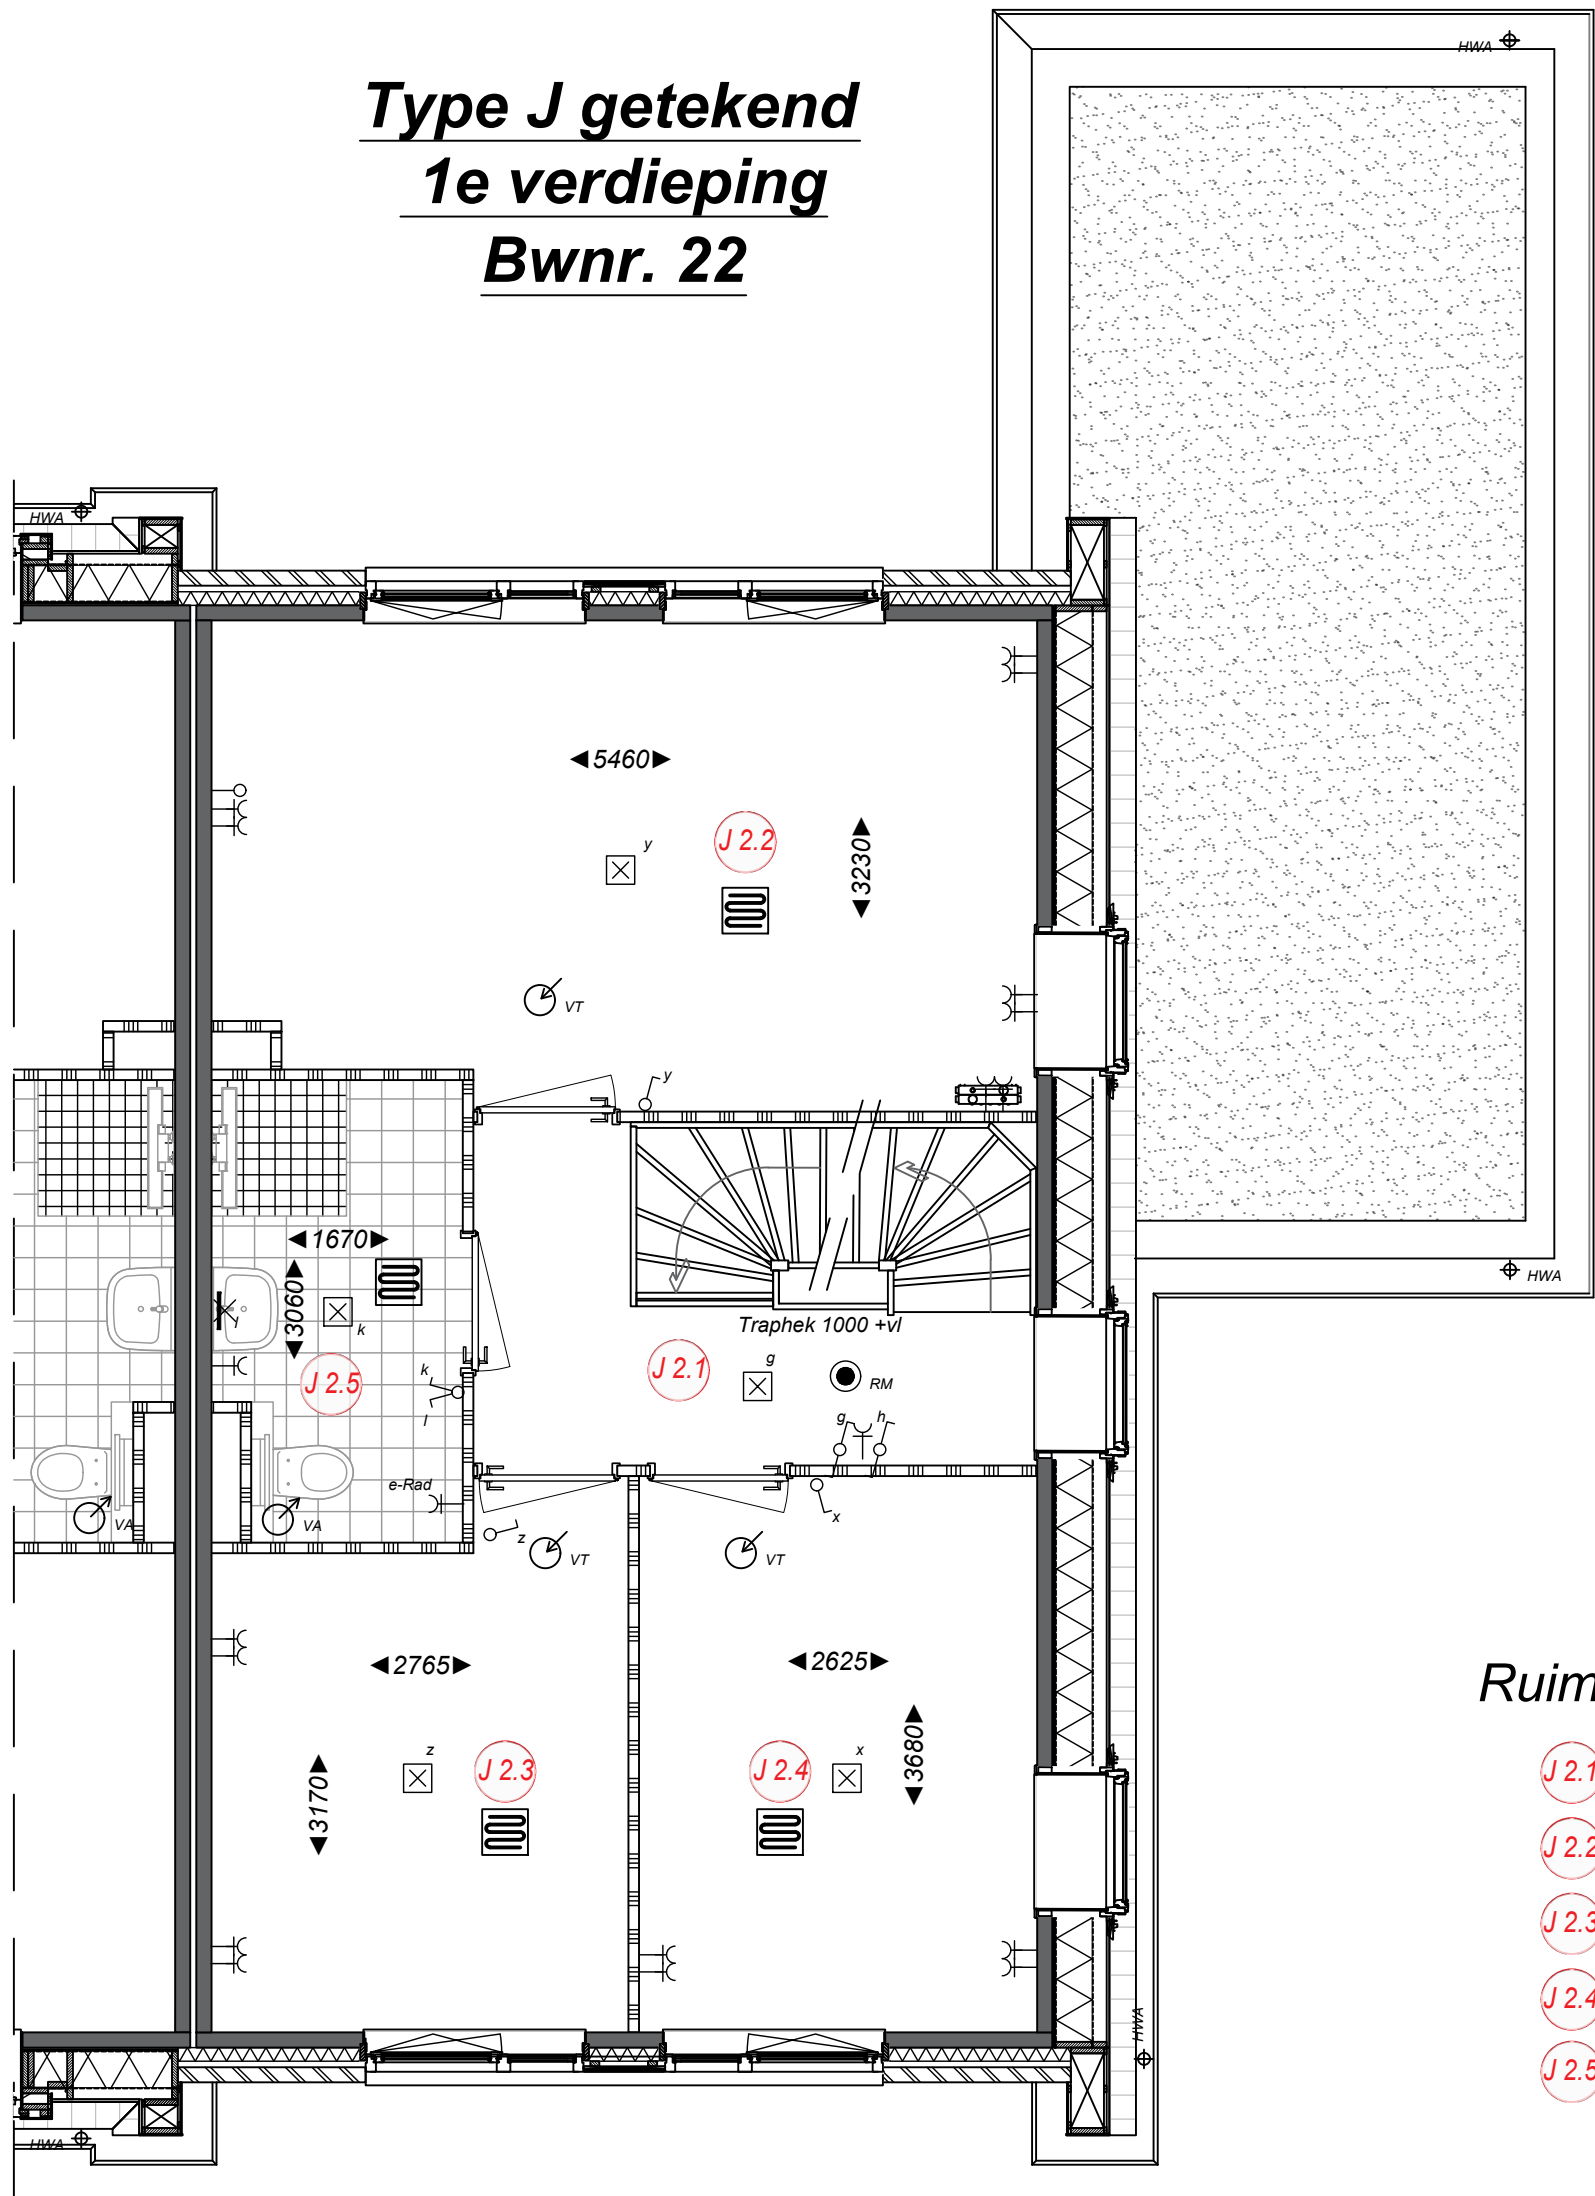

Ruimtebenaming

- J 2.1** Overloop
- J 2.2** Slaapkamer 1
- J 2.3** Slaapkamer 2
- J 2.4** Slaapkamer 3
- J 2.5** Badkamer




Project
Startingerweg, Fase 2a
Projectadres
Startingerweg 27, Akersloot
Opdrachtgever
Middenduin Akersloot B.V.

Omschrijving
Plattegrond 1ste verdieping
Type J Bwnr. 21
Status
Verkoop
Schaal
1:50
Formaat
A3
Getekend
WeMo

Datum
20-04-2023
Wijzigingsdatum
Projectnummer
00009
Tekeningnummer
VK.101-Bwnr. 22

Type J getekend
zolder
Bwnr. 22

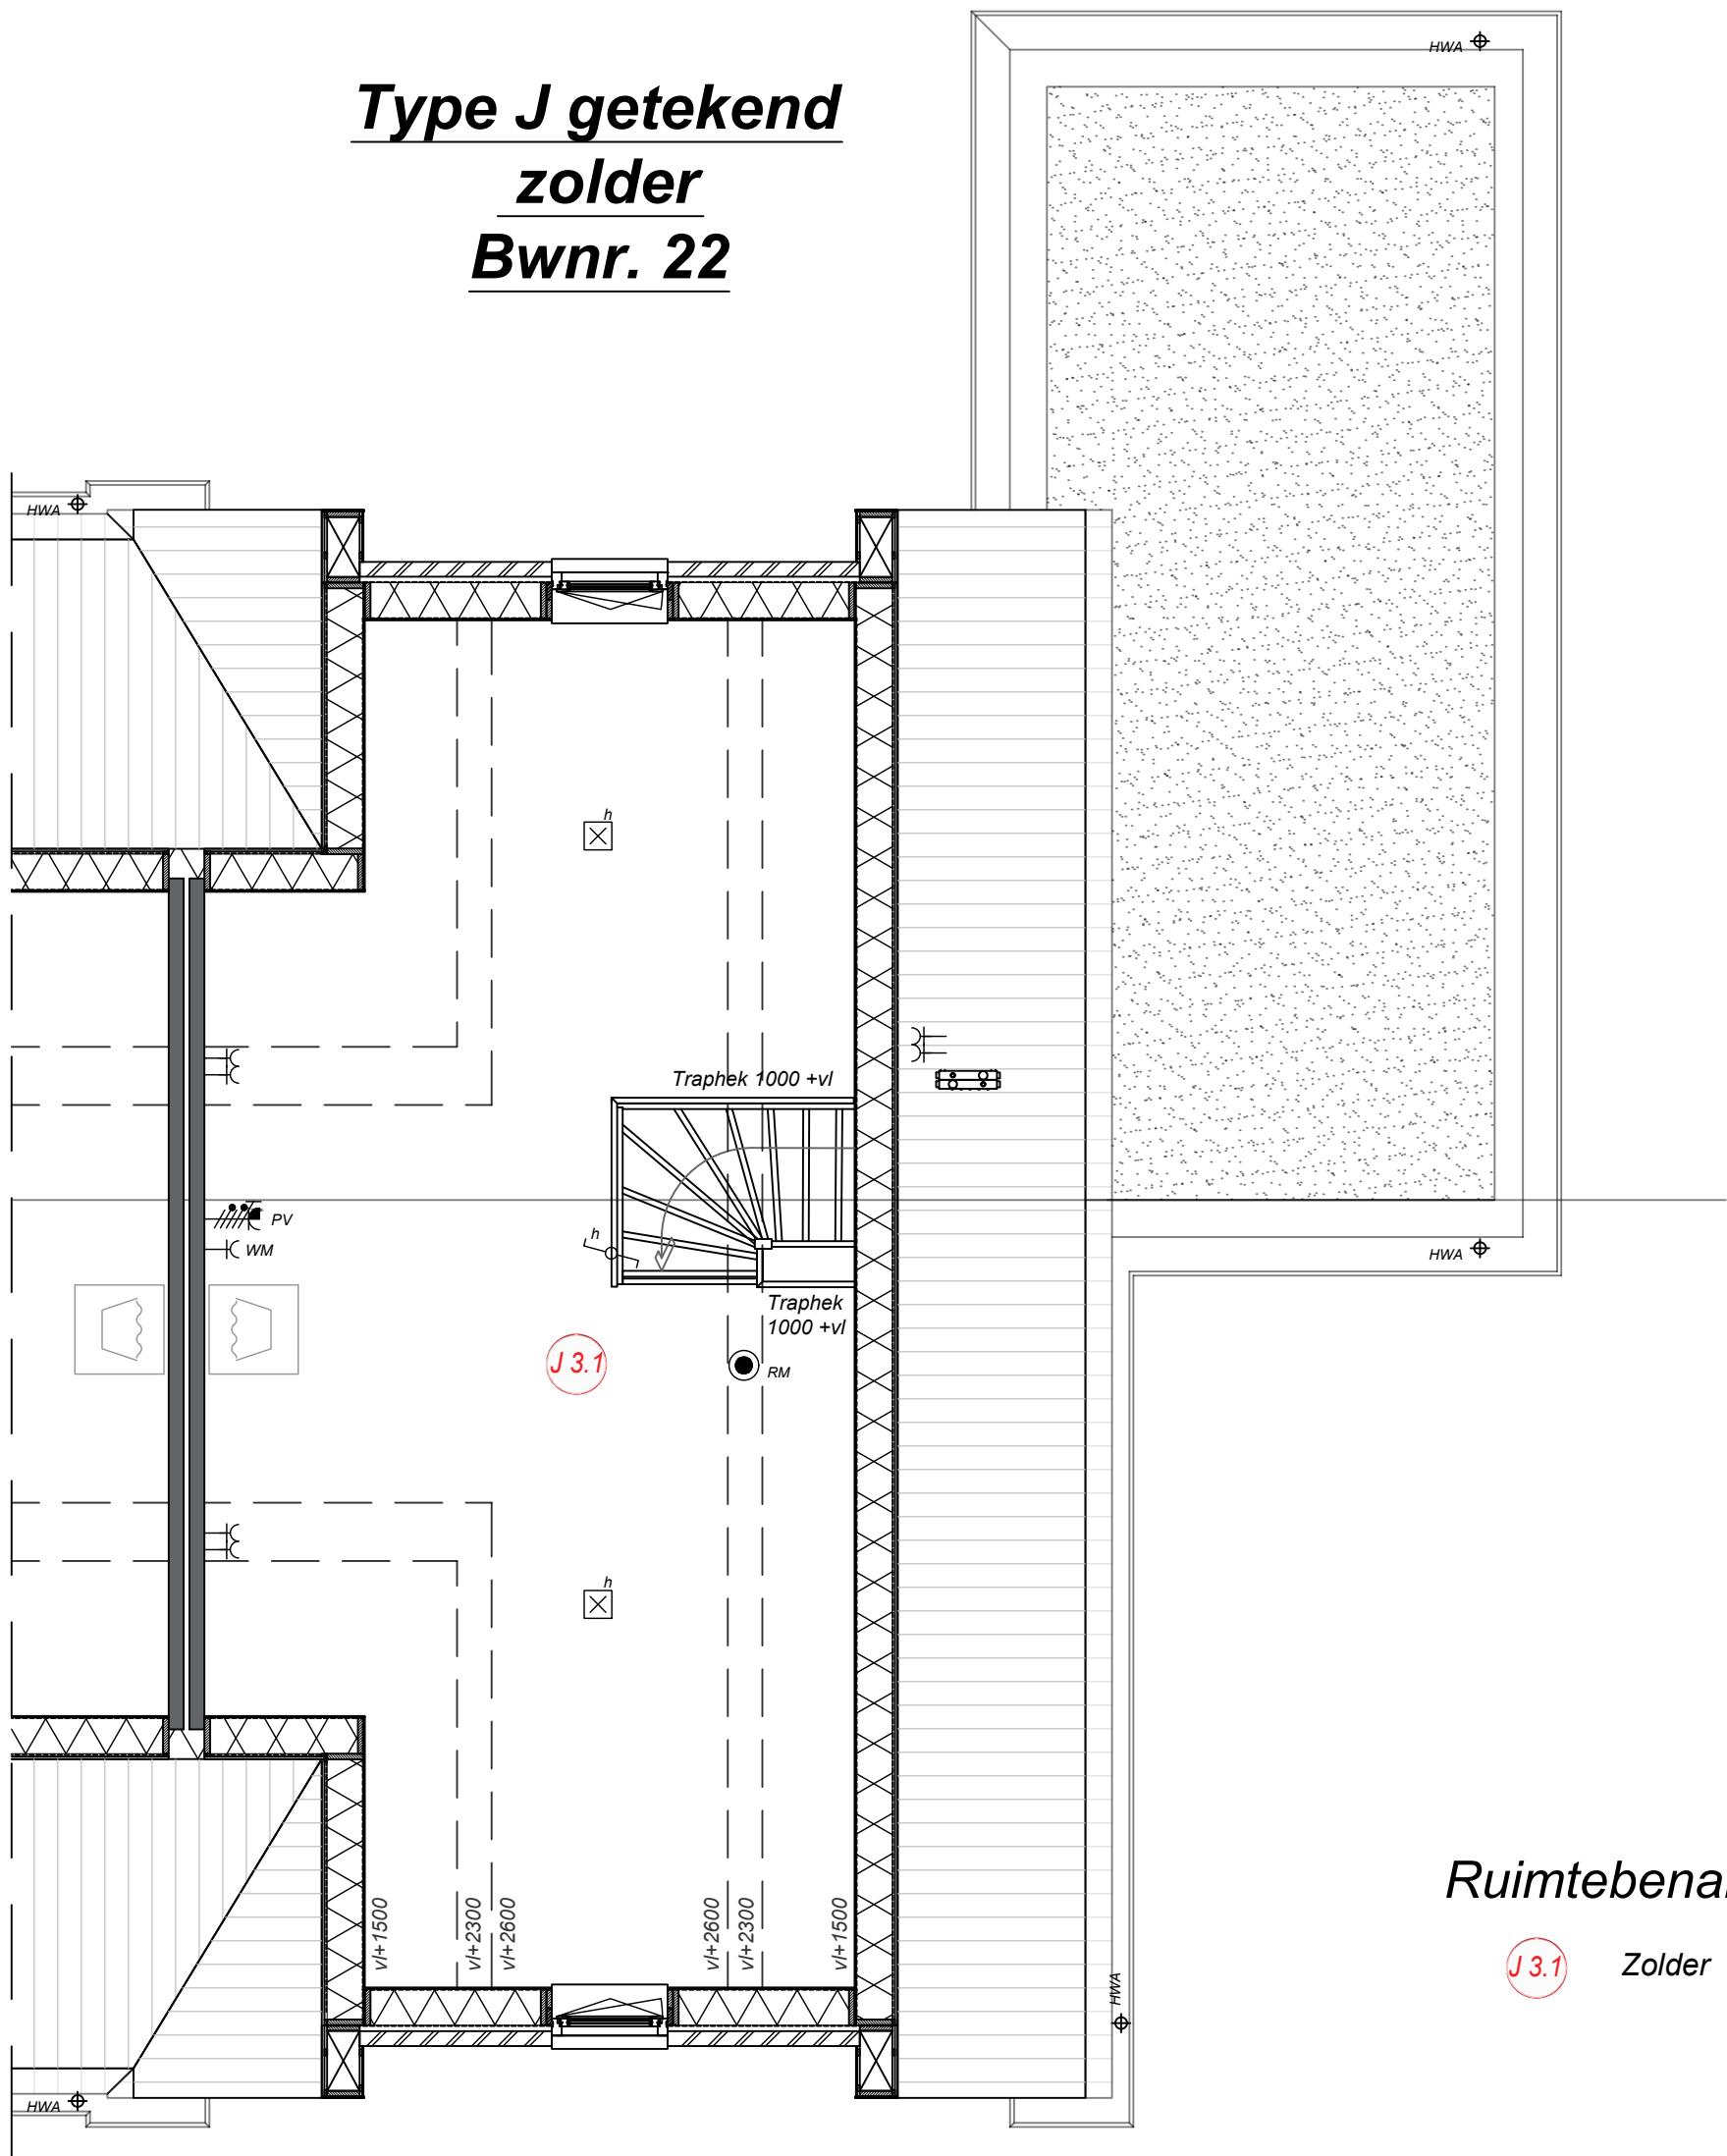

Ruimtebenaming

J 3.1 Zolder




Project
Startingerweg, Fase 2a
Projectadres
Startingerweg 27, Akersloot
Opdrachtgever
Middenduyn Akersloot B.V.

Omschrijving
Plattegrond zolder
Type J Bwnr. 21
Status
Verkoop
Schaal
1:50
Formaat
A3
Getekend
WeMo

Datum
20-04-2023
Wijzigingsdatum
Projectnummer
00009
Tekeningnummer
VK.102-Bwnr. 22


Type J getekend
dakaanzicht
Bwnr. 22

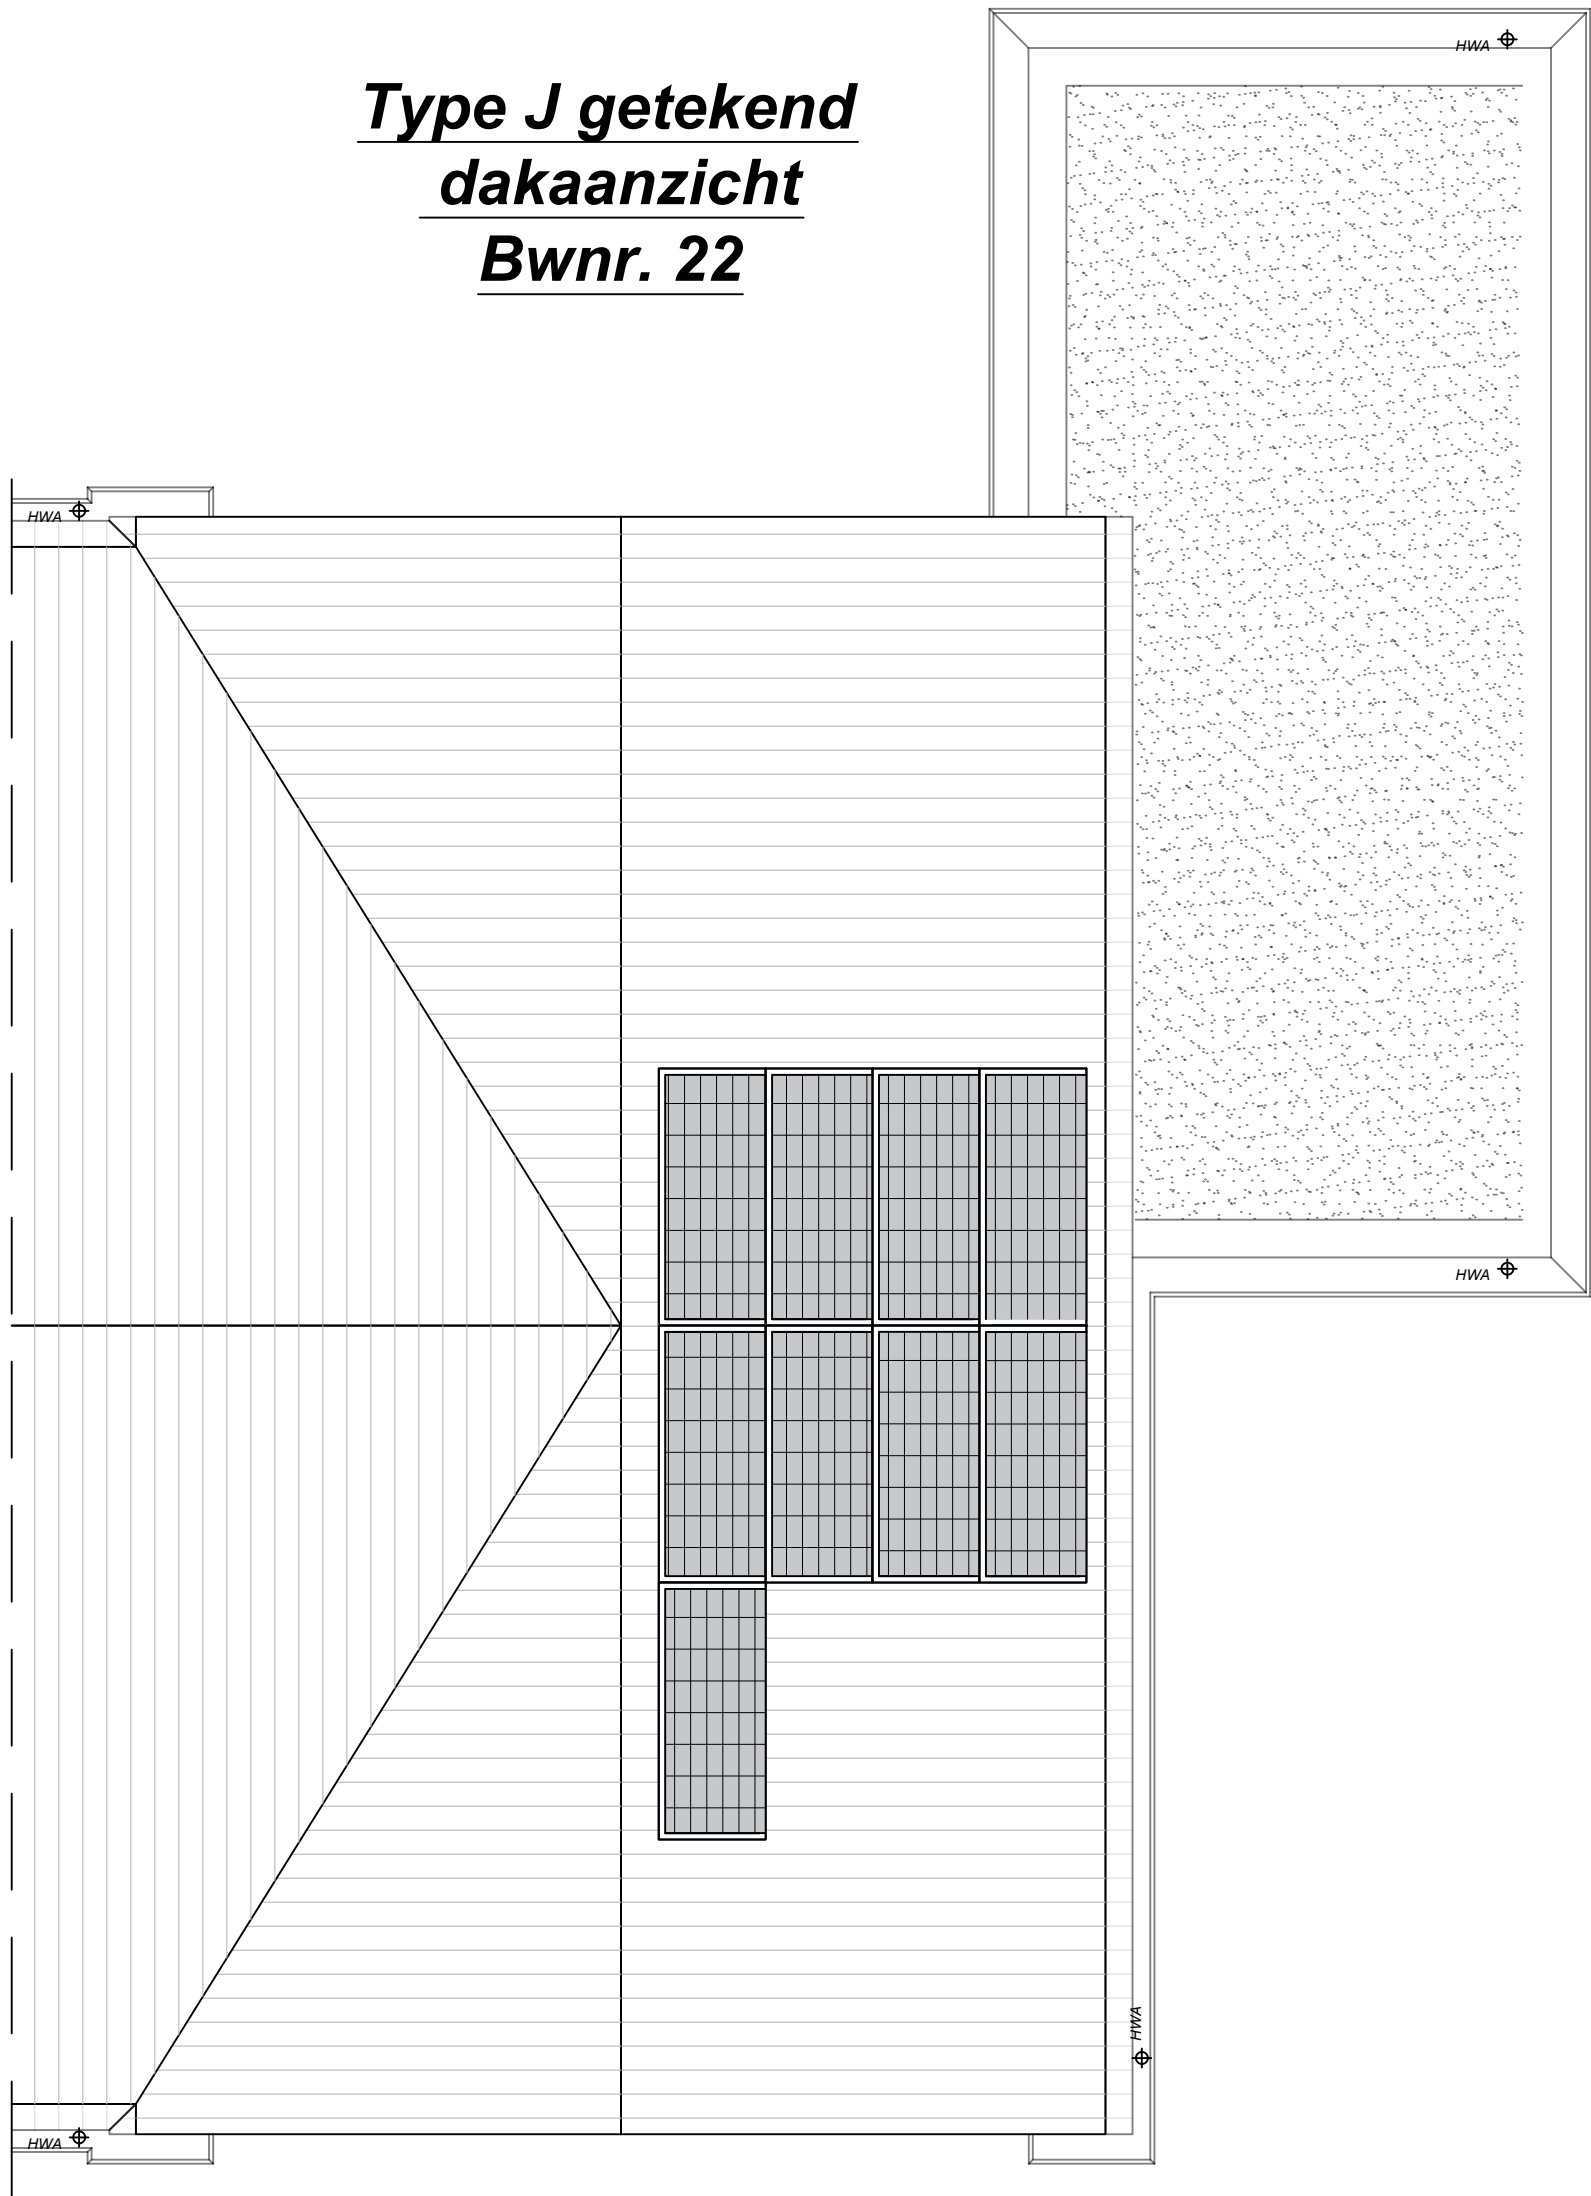


Project
Startingerweg, Fase 2a
Projectadres
Startingerweg 27, Akersloot
Opdrachtgever
Middenduin Akersloot B.V.

Omschrijving
Dakaanzicht
Type J Bwnr. 22
Status
Verkoop
Schaal
1:50
Formaat
A3
Getekend
WeMo


Datum
20-04-2023
Wijzigingsdatum
Projectnummer
00009
Tekeningnummer
VK.103-Bwnr. 22

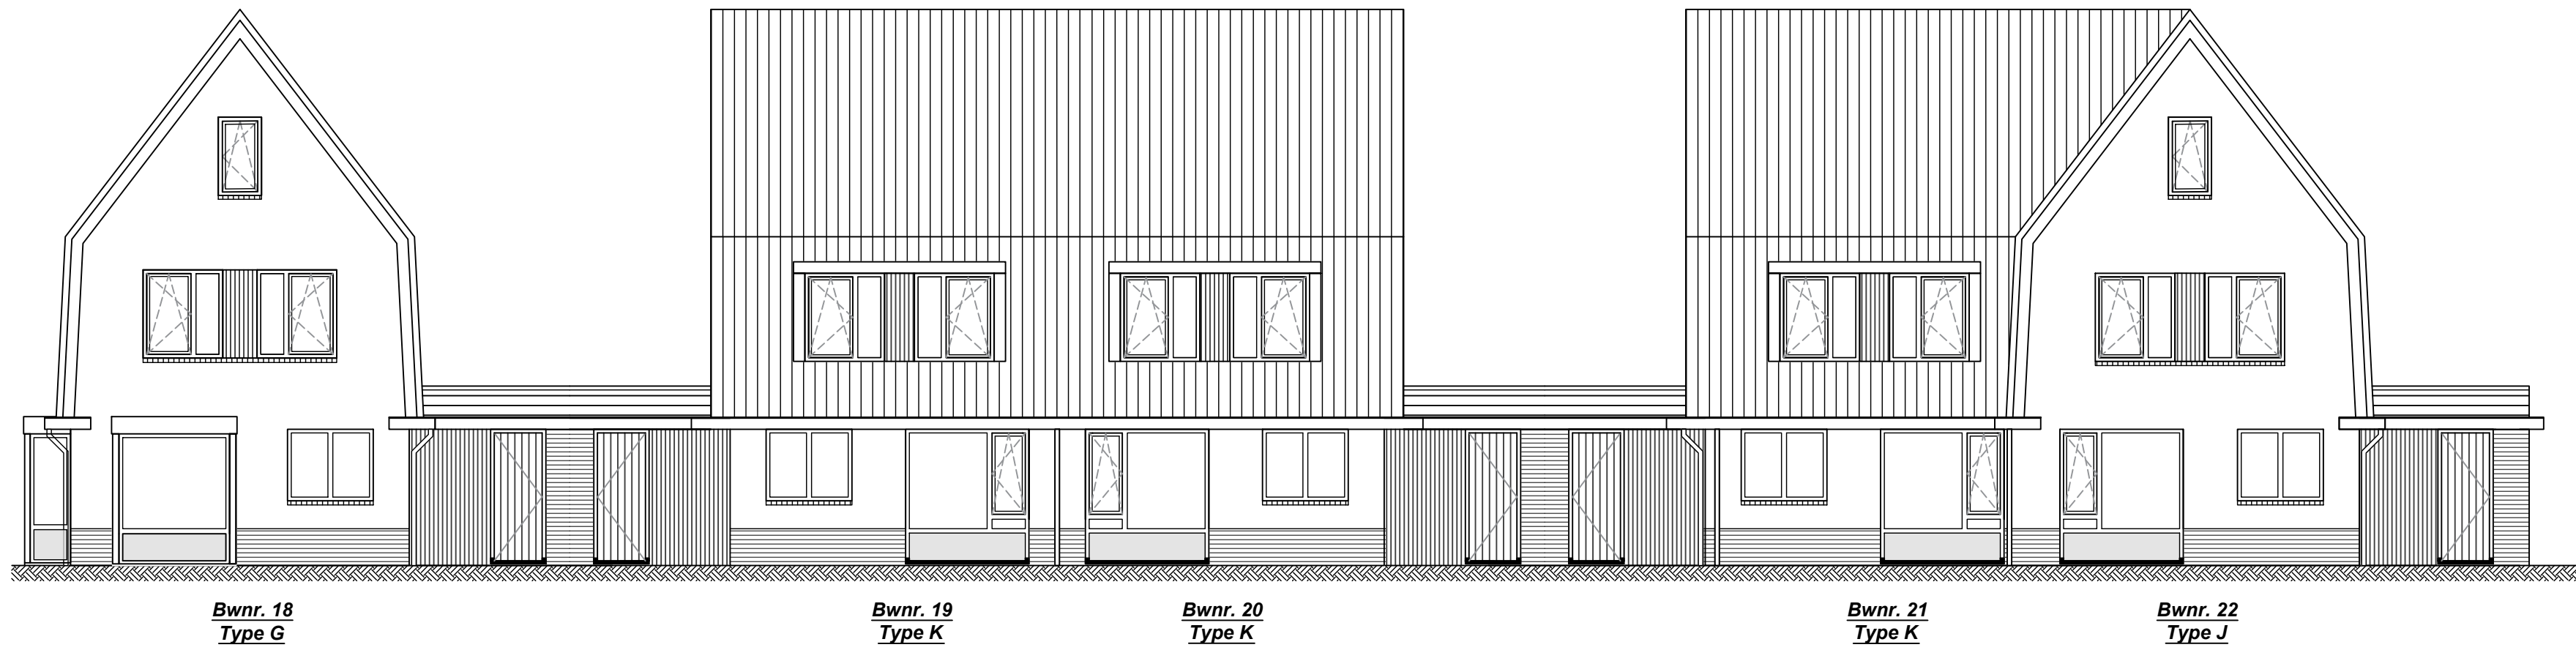


Noord-oost gevel

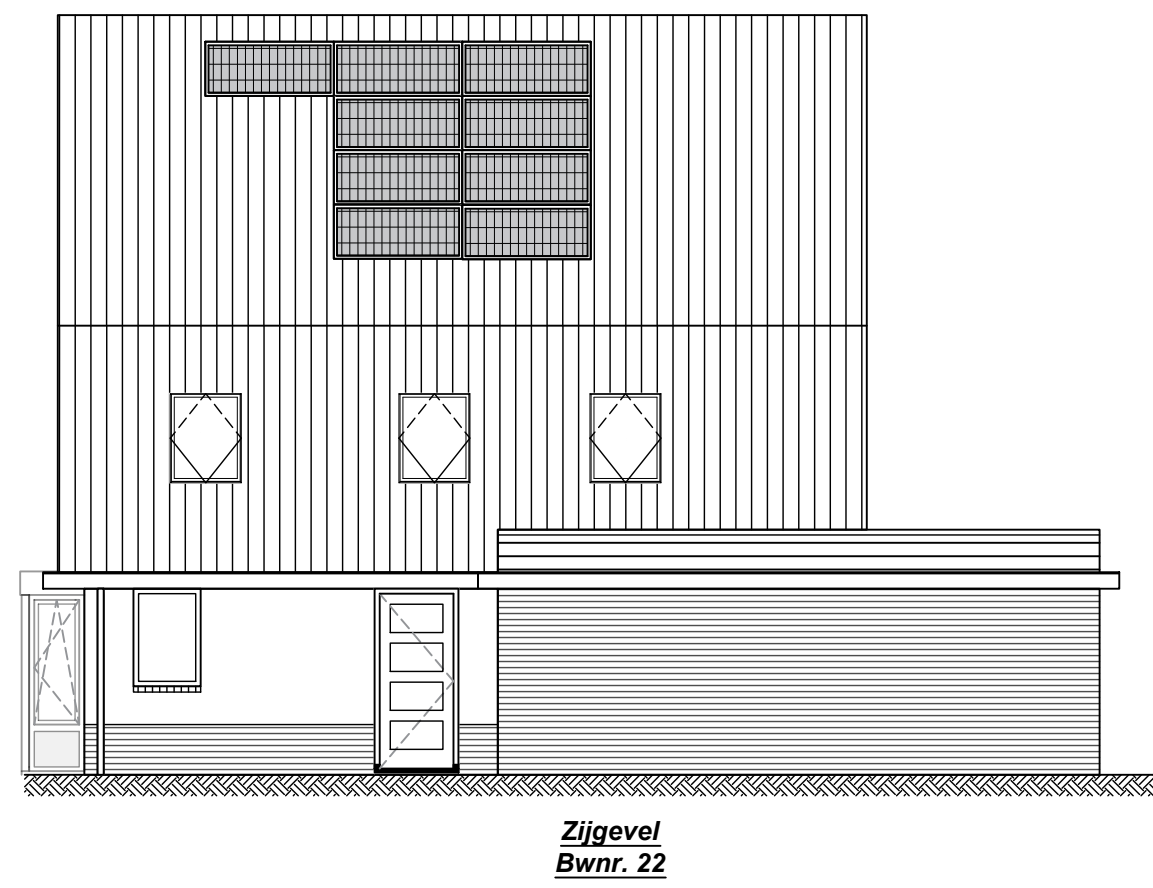

Noord-west gevel


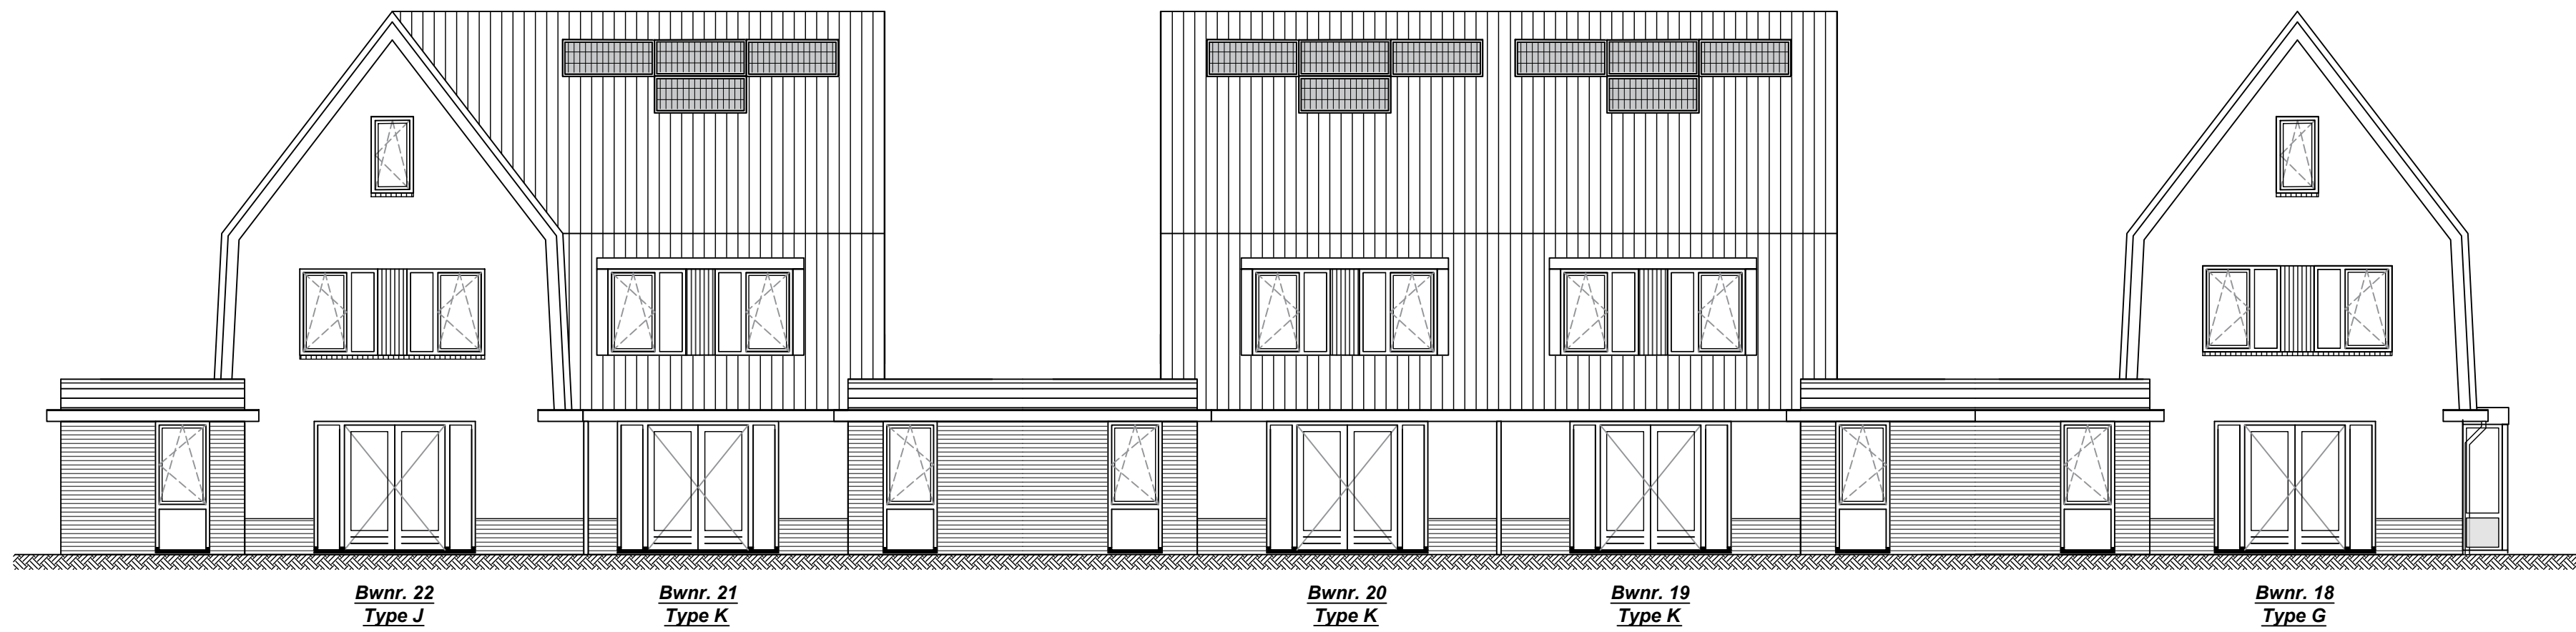


Zuid-west gevel

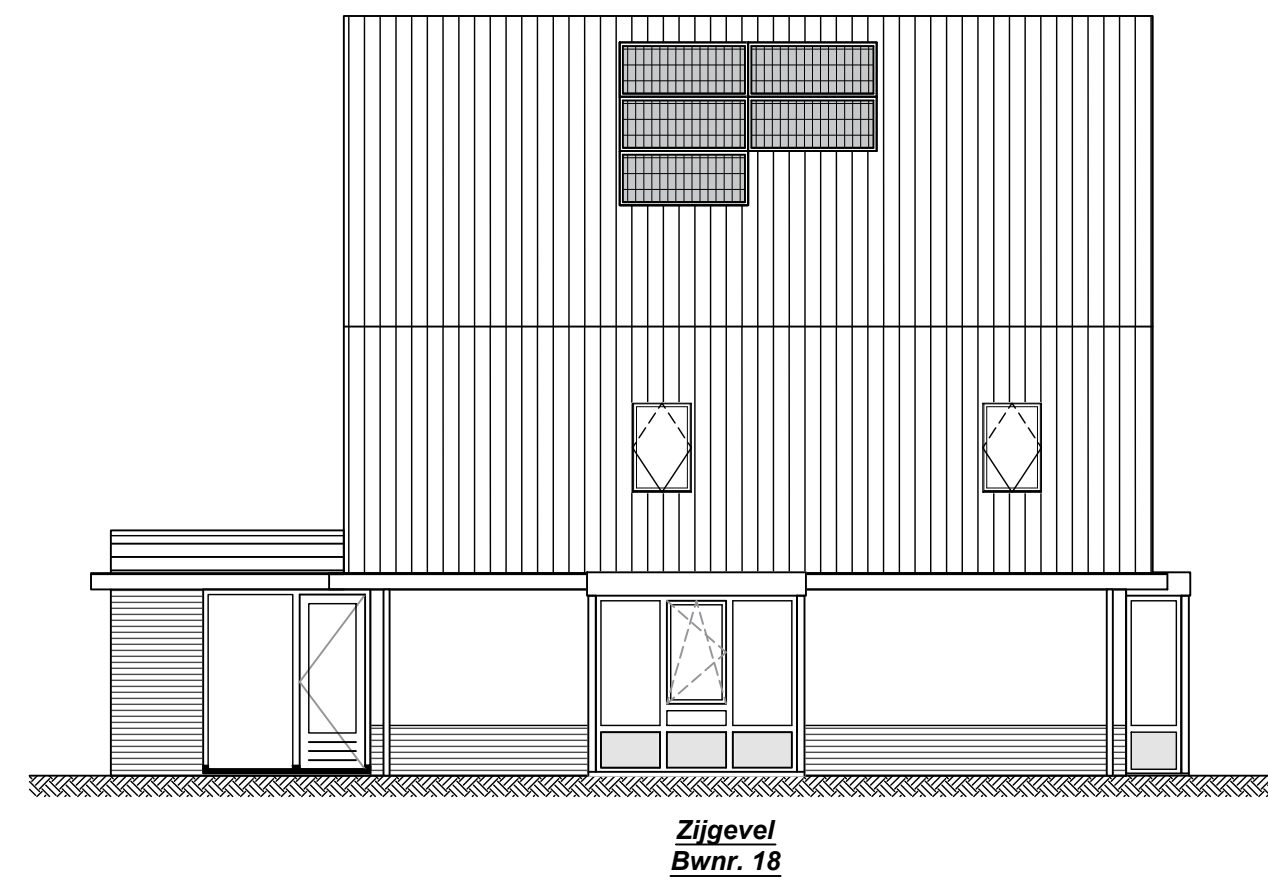


Zuid-oost gevel

Zijgevels Bwnr.
19, 20 en 21

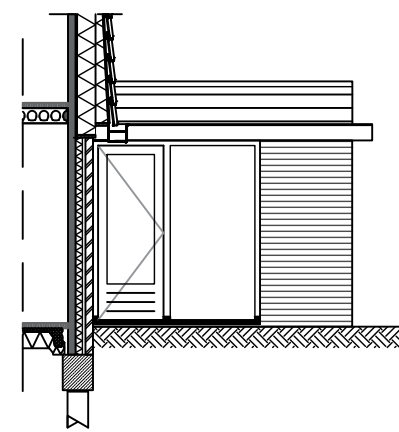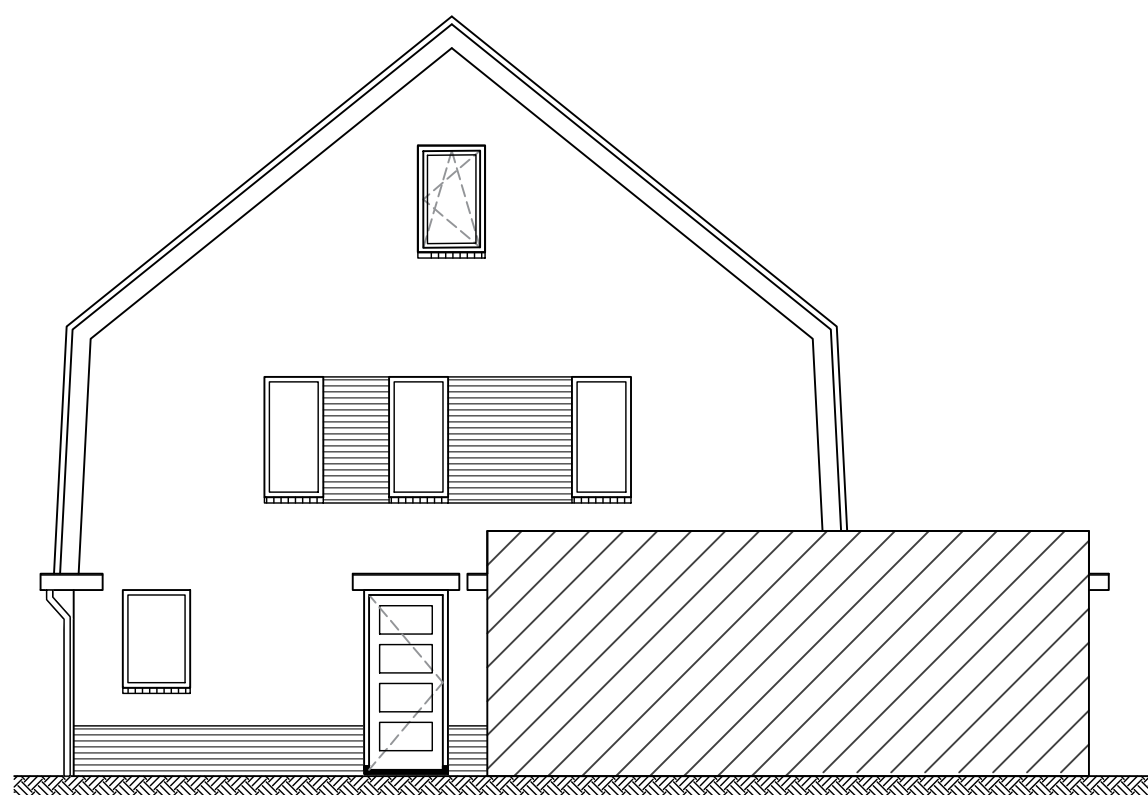

Aanzicht aanbouw
Bwnr. 19 en 21

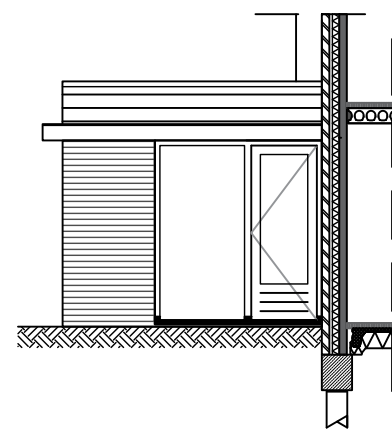

Aanzicht aanbouw
Bwnr. 18,20 en 22


Type G, J en K Bwnr. 18 t/m 22




Project
Startingerweg, Fase 2a
Projectadres
Startingerweg 27,
Akersloot
Opdrachtgever
Middenduin Akersloot B.V.

Omschrijving
Gevels Bwnr. 18 t/m 22
Status
Verkoop
Schaal
1:100
Formaat
A2+ (794 x 420)
Gebied
WeMo


Datum
20-04-2023
Wijzigingsdatum
Projectnummer
00009
Tekeningnummer
VK.GKJ-200 - Gevels

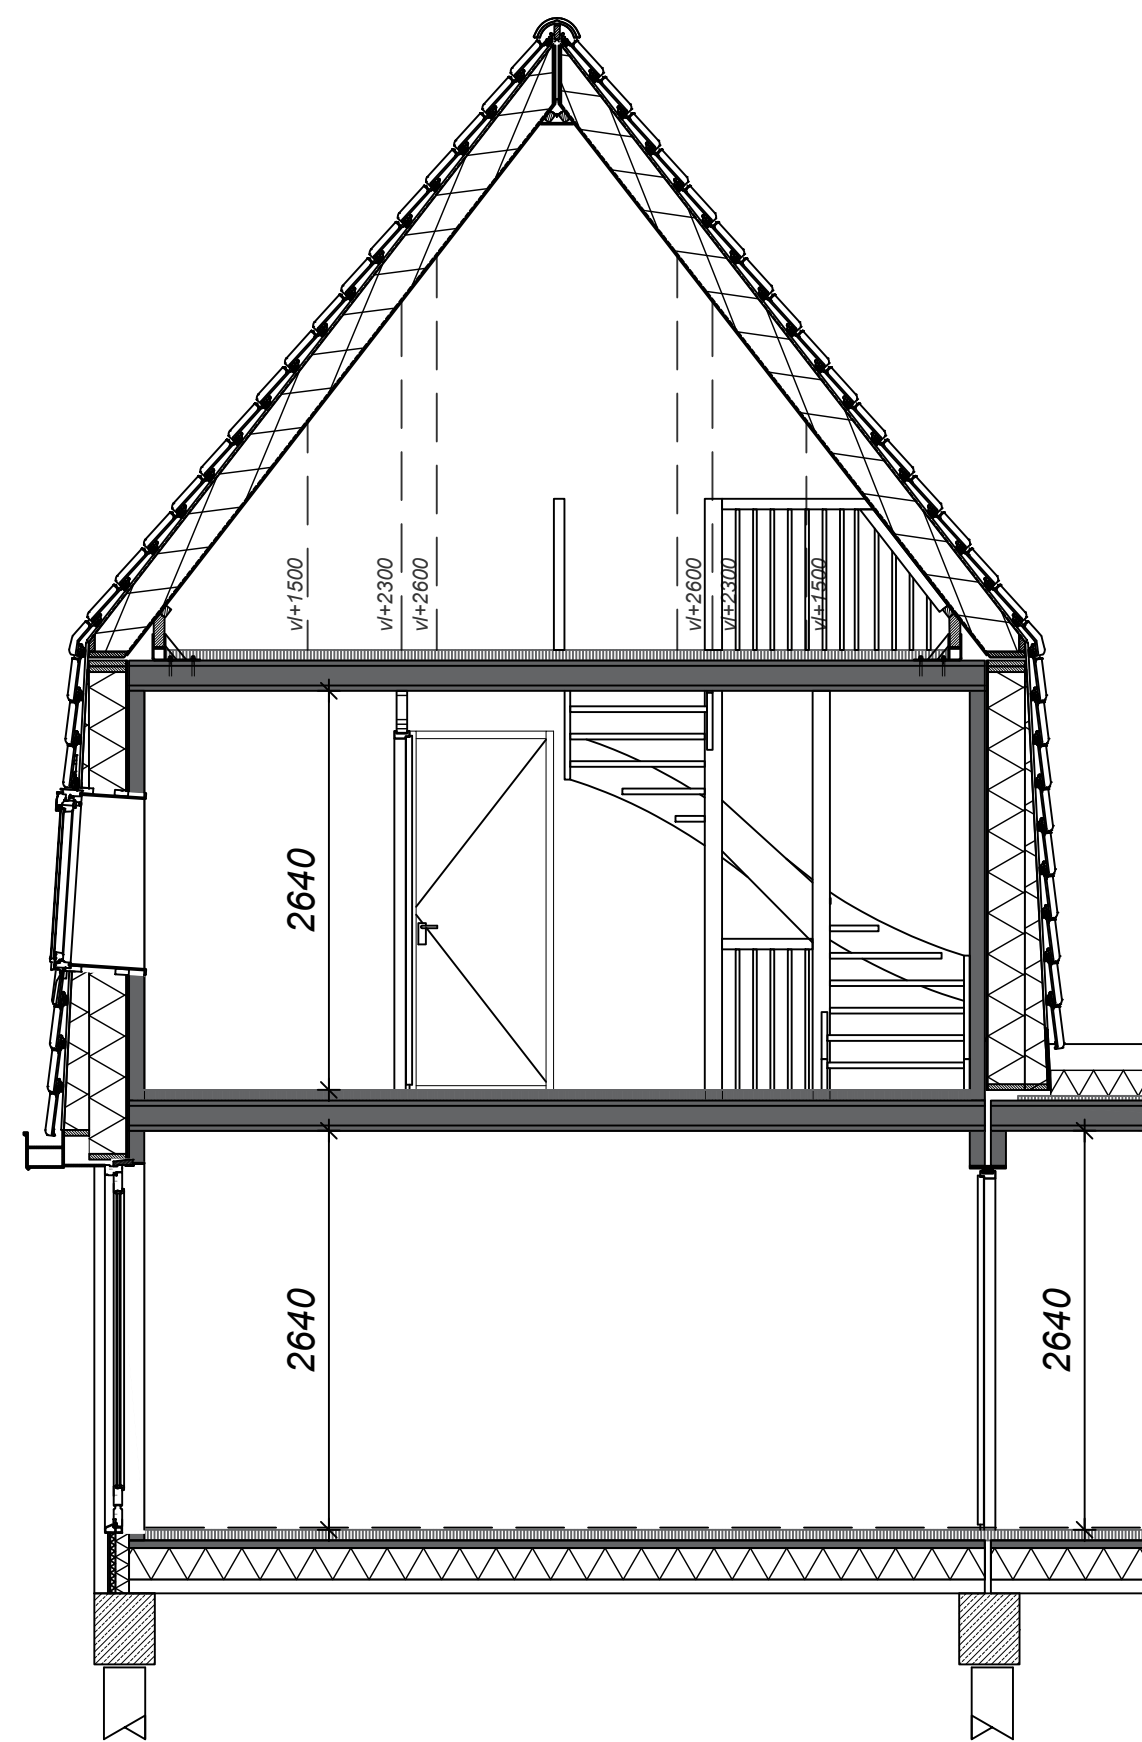

Doorsnede type G

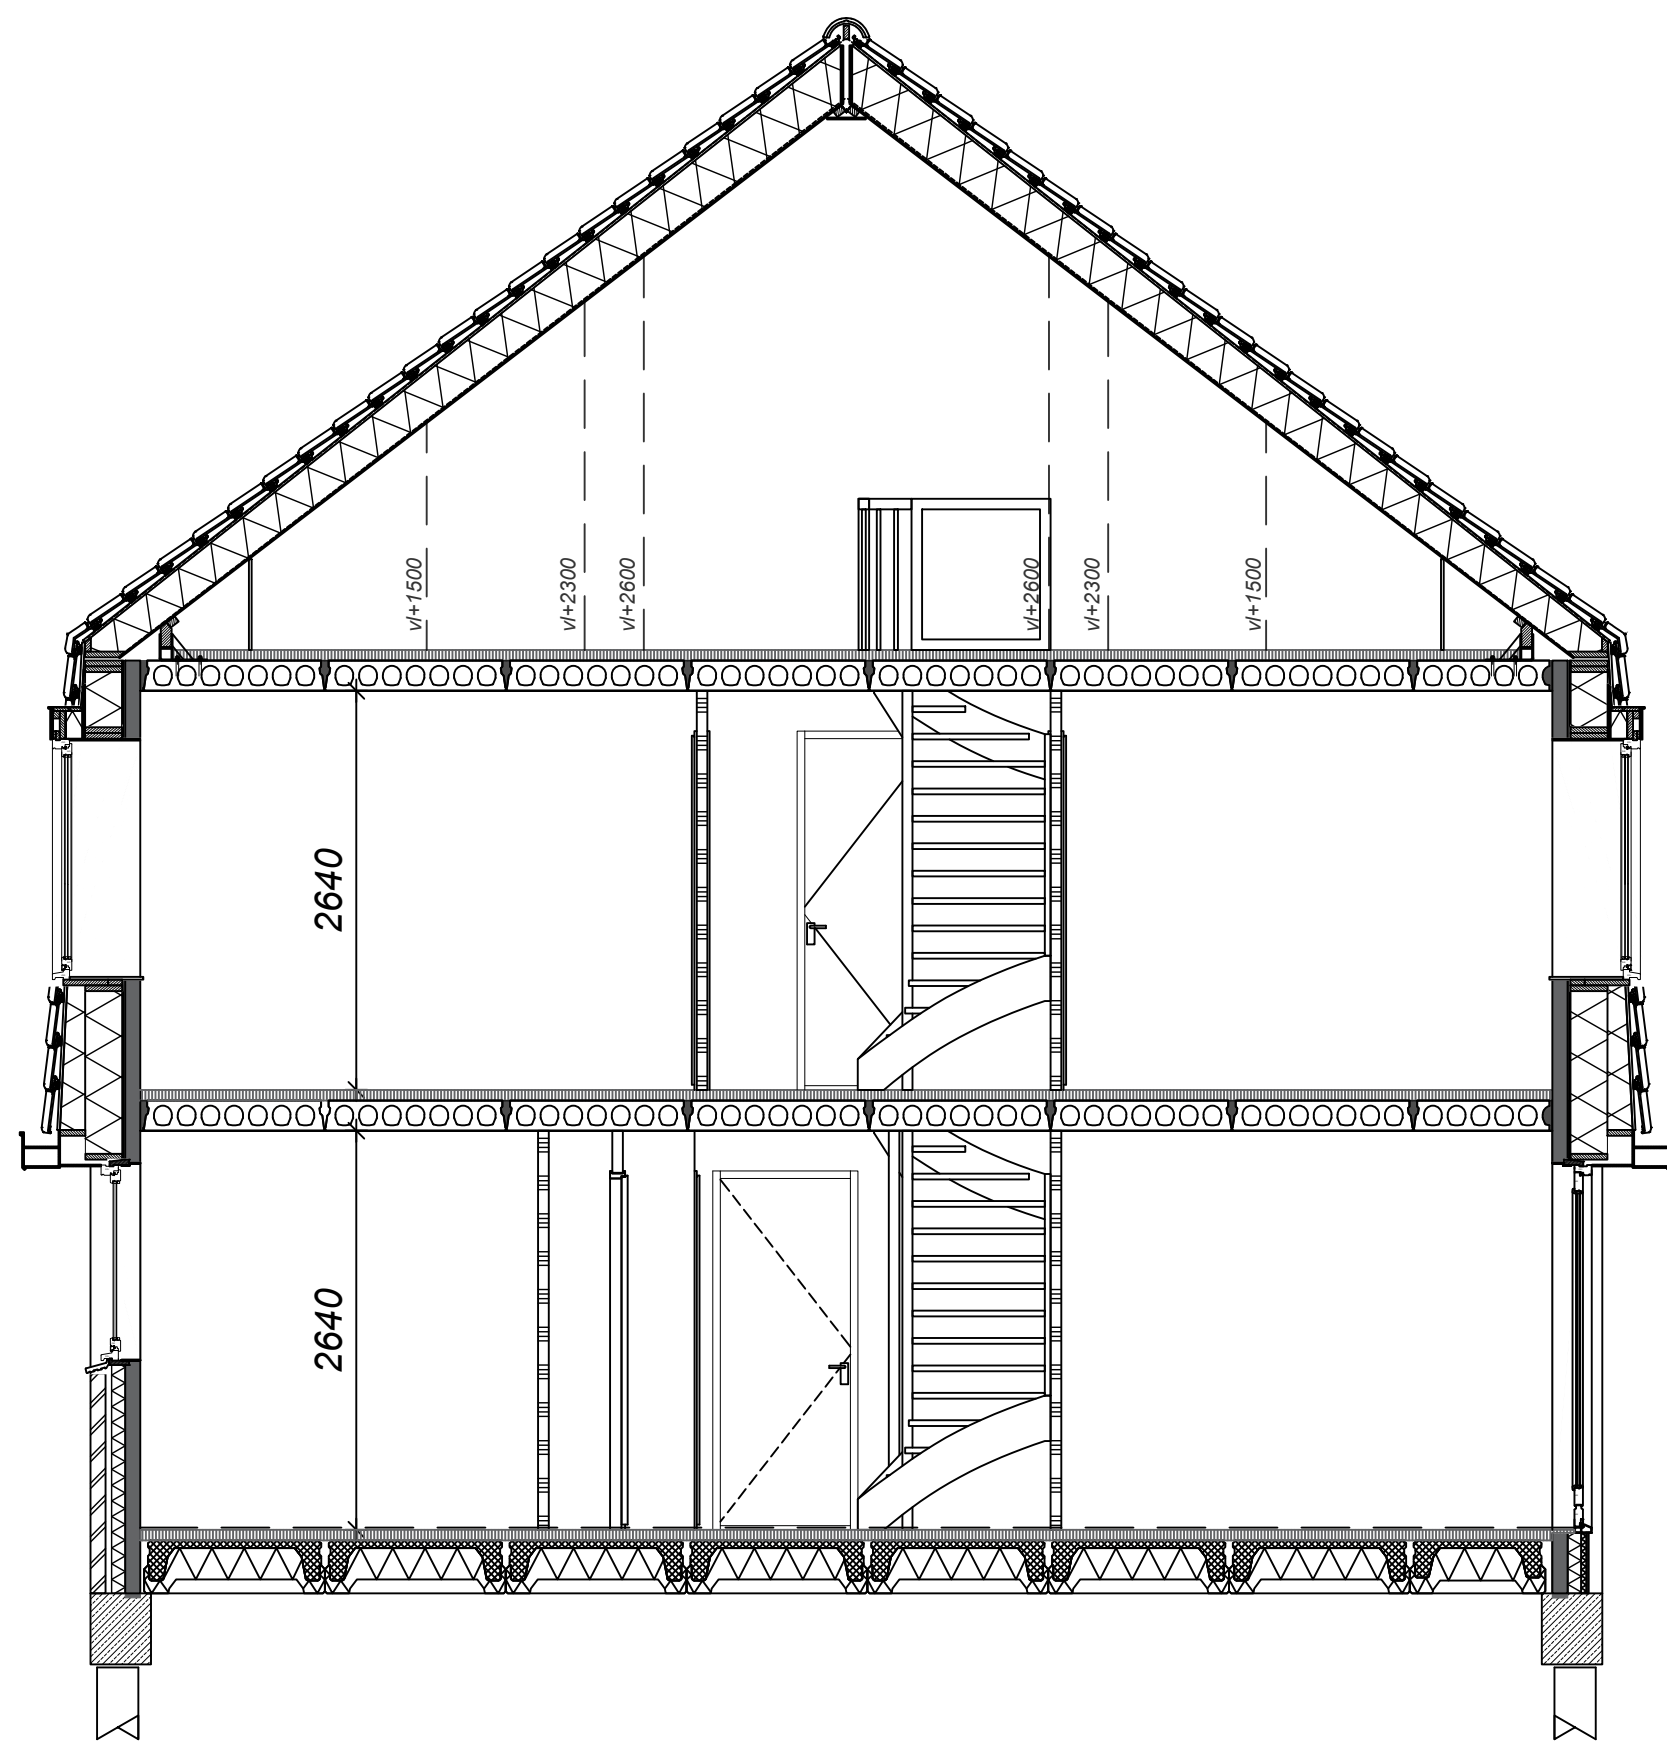

Doorsnede type K

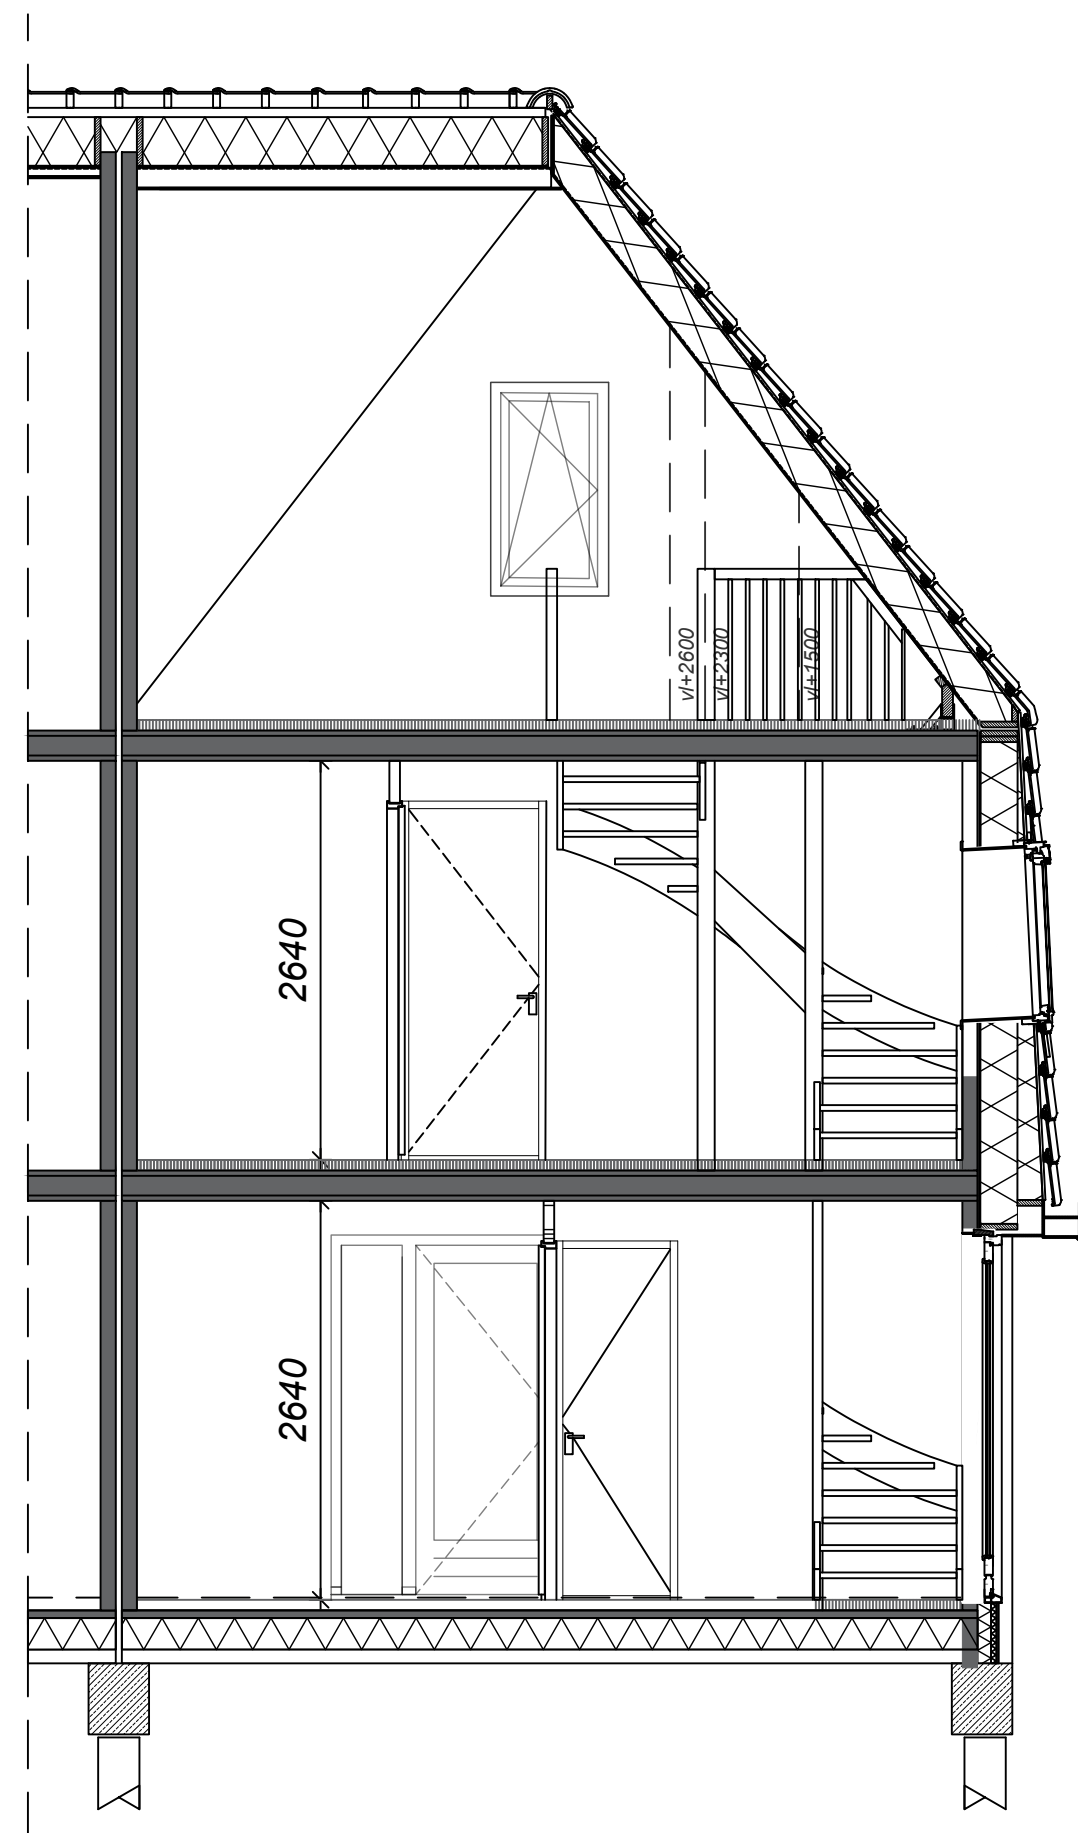

Doorsnede type J



Project Startingerweg, Fase 2a	Omschrijving Doorsnede Type GJK	Datum 20-04-2023
Projectadres Startingerweg 27, Akersloot	Status Verkoop	Wijzigingsdatum
Opdrachtgever Middenduin Akersloot B.V.	Schaal 1:50	Projectnummer 00009
	Formaat A2	Tekeningnummer VK.GKJ-300 - Doorsneden
	Getekend WeMo	