



StartingerWeg

AKERSLOOT

Project

00009 - Startingerweg Fase 2B

Projectadres

Startingerweg, Akersloot

Omvat

Verkooptekeningen

Veld 3 - Type A

Bwnr. 54 t/m 61

Datum




1 Augustus '23

Renvooi


Algemeen

- * Alle maatvoering aangegeven in millimeters (mm)
- * Kleine wijzigingen voorbehouden
- * Wijzigingen n.a.v. engineering installatie en constructie voorbehouden, posities en formaat leidingschachten n.t.b.
- * Keukenopstelling, afzuigpunten en rookmelders indicatief weergegeven (plaats en afmeting)
- * Warmtepomp, WTW, verdelers en dakdoorvoeren indicatief weergegeven (plaats en afmeting)
- * PV-panelen volgens BENG-berekening, positie indicatief weergegeven.
- * Kleuren en materialen volgens "Kleur- Materiaalstaat"
- * Aan deze tekeningen kunnen geen rechten worden ontleend

Bouwkundig

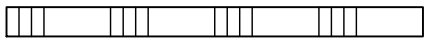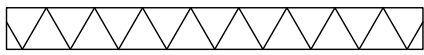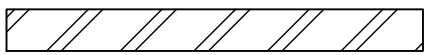

Beton
Metselwerk
Isolatie
Lichte scheidingswand

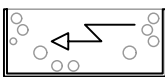


Meterkast
Woning entree




A 1.1
HWA

Ruimtenummer
Hemelwater afvoer indicatief kan verschillen per bouwnummer

Electrotechnische installaties



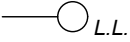


Enkele wandcontactdoos
Loze leiding
Kamer thermostaat
UTP/Coax aansluiting
Lichtpunt
Wandlichtpunt

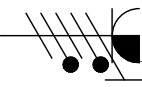

Dubbele wandcontactdoos
Schakelaar
Dubbele schakelaar
Wisselschakelaar
Meerfase aansluiting
RM Rookmelder
Beldrukker
Schel

Overige installaties

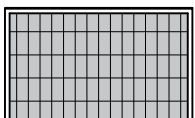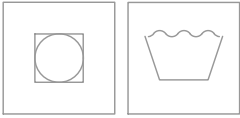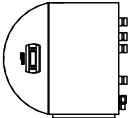

Warmtepomp
Ventilatie-unit
Opstelplaats wasmachine / droger
Pv- paneel




Vloerverwarmings verdeler
Ventilatiepunten indicatief
Ruimte voorzien van vloerverwarming
Opstelplaats kookplaat




StartingerWeg
AKERSLOOT

Type A-k getekend
Kopwoning begane grond
Bwnr. 54

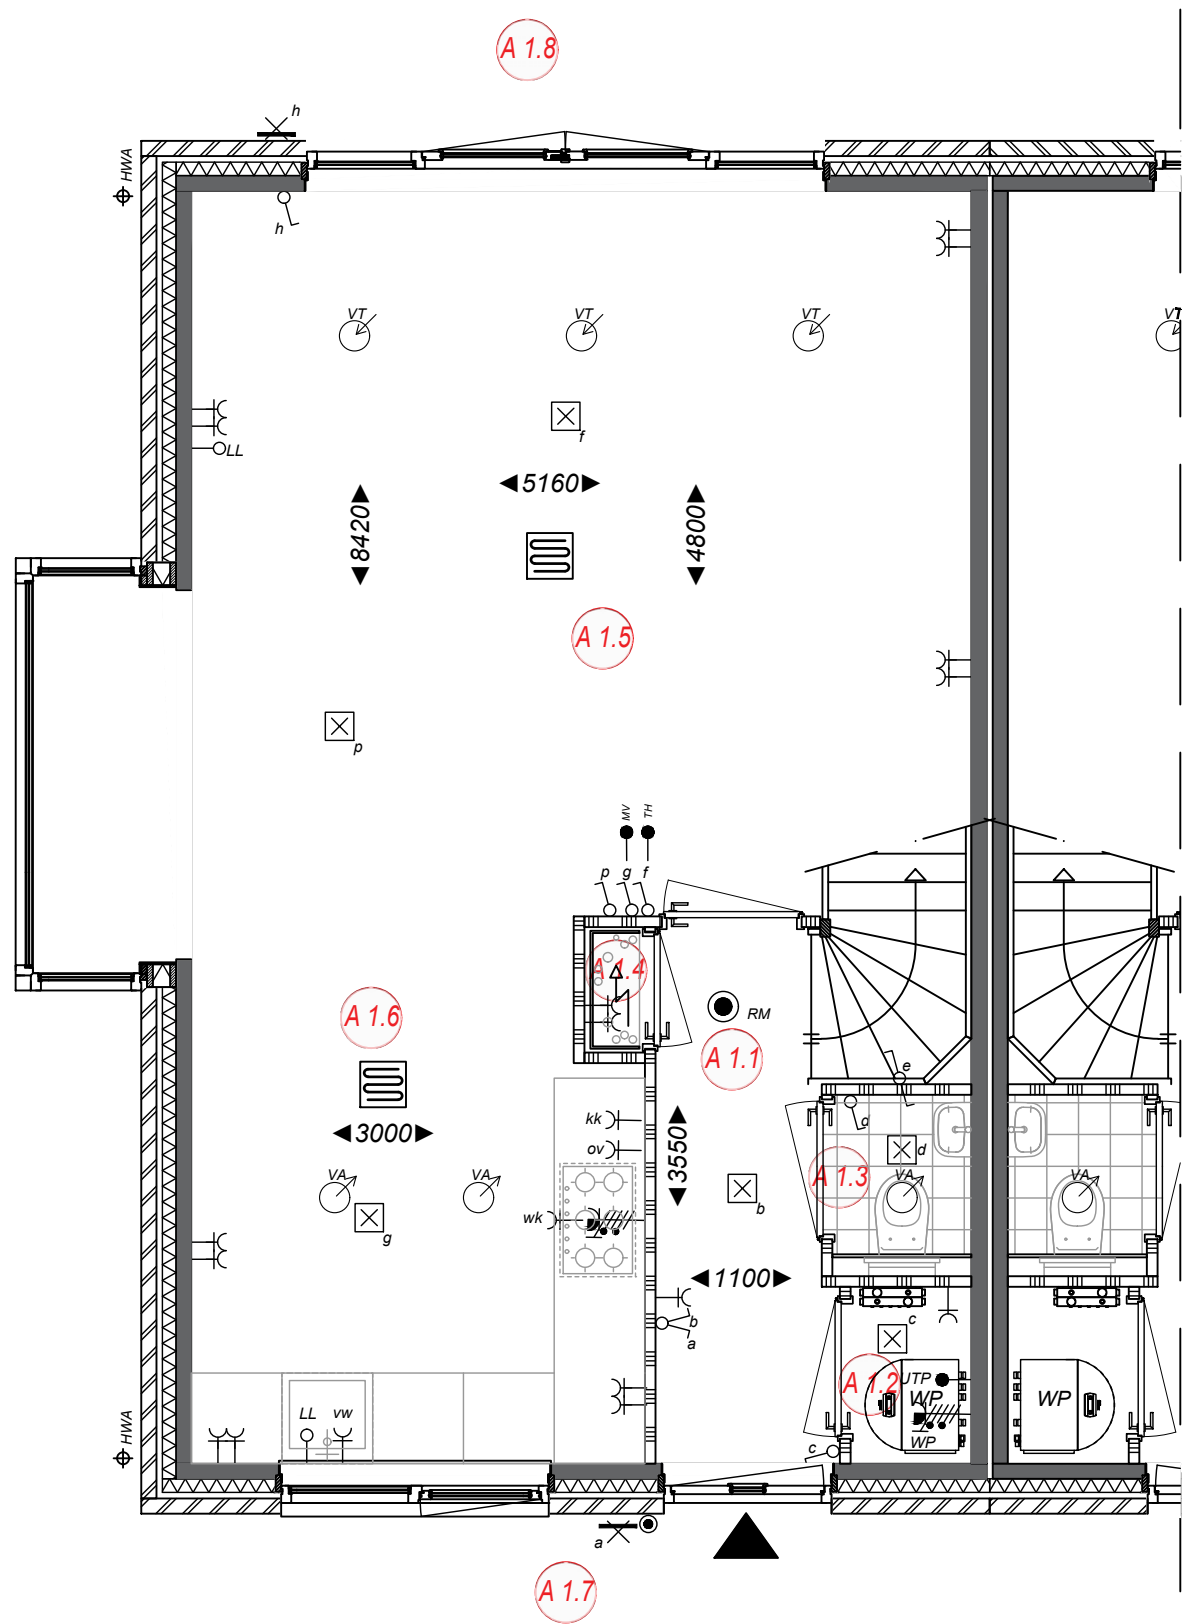

Ruimtebenaming

- A 1.1 Hal
- A 1.2 Techniek
- A 1.3 Toilet
- A 1.4 Meterkast
- A 1.5 Woonkamer
- A 1.6 Keuken
- A 1.7 Voortuin
- A 1.8 Achtertuin

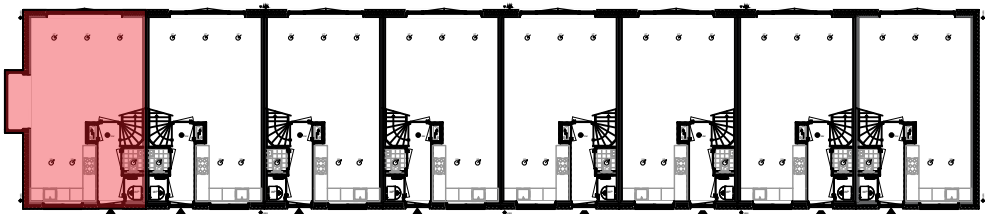


Project
Startingerweg, Fase 2a
Projectadres
Startingerweg 27, Akersloot
Opdrachtgever
Middenduin Akersloot B.V.

Omschrijving
Plattegrond begane grond
Type A-k hoekwoning
Status
Verkoop
Schaal
1:50
Formaat
A3
Getekend
WeMo

Datum
01-08-2023
Wijzigingsdatum
Projectnummer
00009
Tekeningnummer
VK.100-AK

Type A-k getekend
Kopwoning 1e verdieping
Bwnr. 54

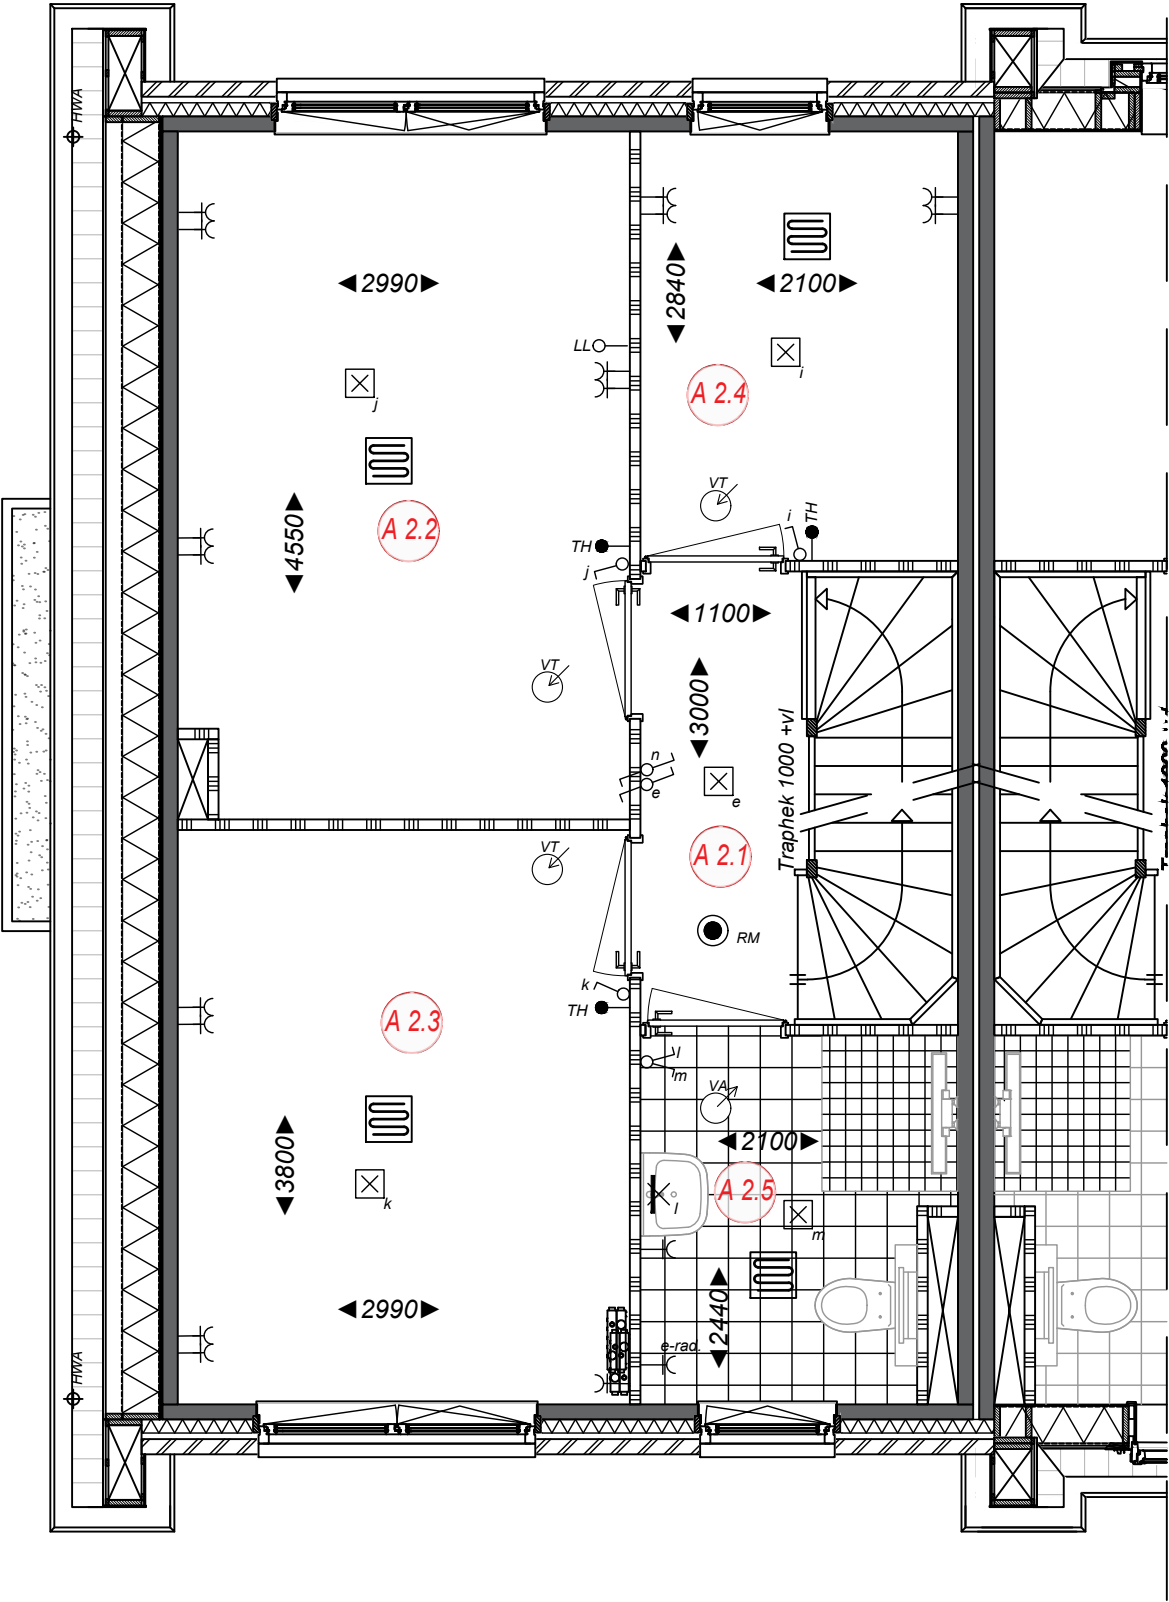

Ruimtebenaming

- A 2.1** Overloop
- A 2.2** Slaapkamer 1
- A 2.3** Slaapkamer 2
- A 2.4** Slaapkamer 3
- A 2.5** Badkamer




Project
Startingerweg, Fase 2a
Projectadres
Startingerweg 27, Akersloot
Opdrachtgever
Middenduin Akersloot B.V.

Omschrijving
Plattegrond 1ste verdieping
Type A-k hoekwoning
Status
Verkoop
Schaal
1:50
Formaat
A3
Getekend
WeMo

Datum
01-08-2023
Wijzigingsdatum
Projectnummer
00009
Tekeningnummer
VK.101-AK

Type A-k getekend
Kopwoning zolder
Bwnr. 54

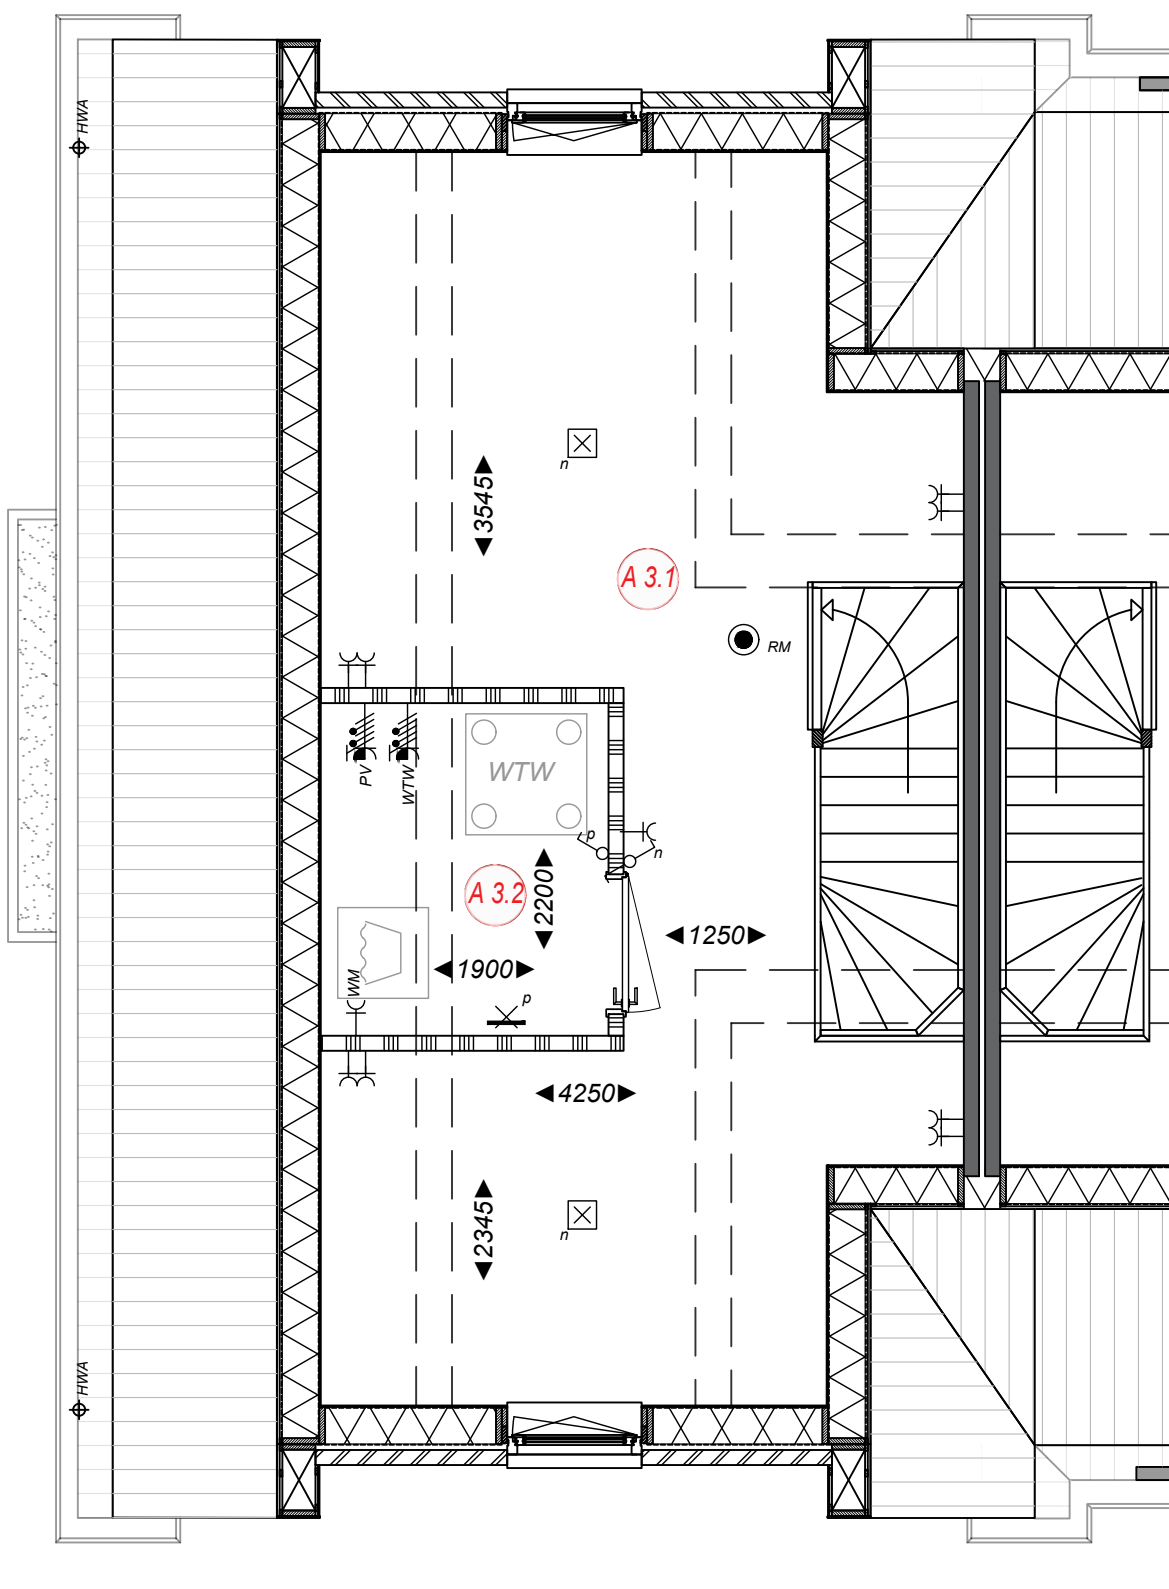

Ruimtebenaming

- A 3.1** Zolder
- A 3.2** Techniek




Project
Startingerweg, Fase 2a
Projectadres
Startingerweg 27, Akersloot
Opdrachtgever
Middenduin Akersloot B.V.

Omschrijving
Plattegrond zolder
Type A-k hoekwoning
Status
Verkoop
Schaal
1:50
Formaat
A3
Getekend
WeMo

Datum
01-08-2023
Wijzigingsdatum
Projectnummer
00009
Tekeningnummer
VK.102-AK

Type A-k getekend
Kopwoning dakaanzicht
Bwnr. 54

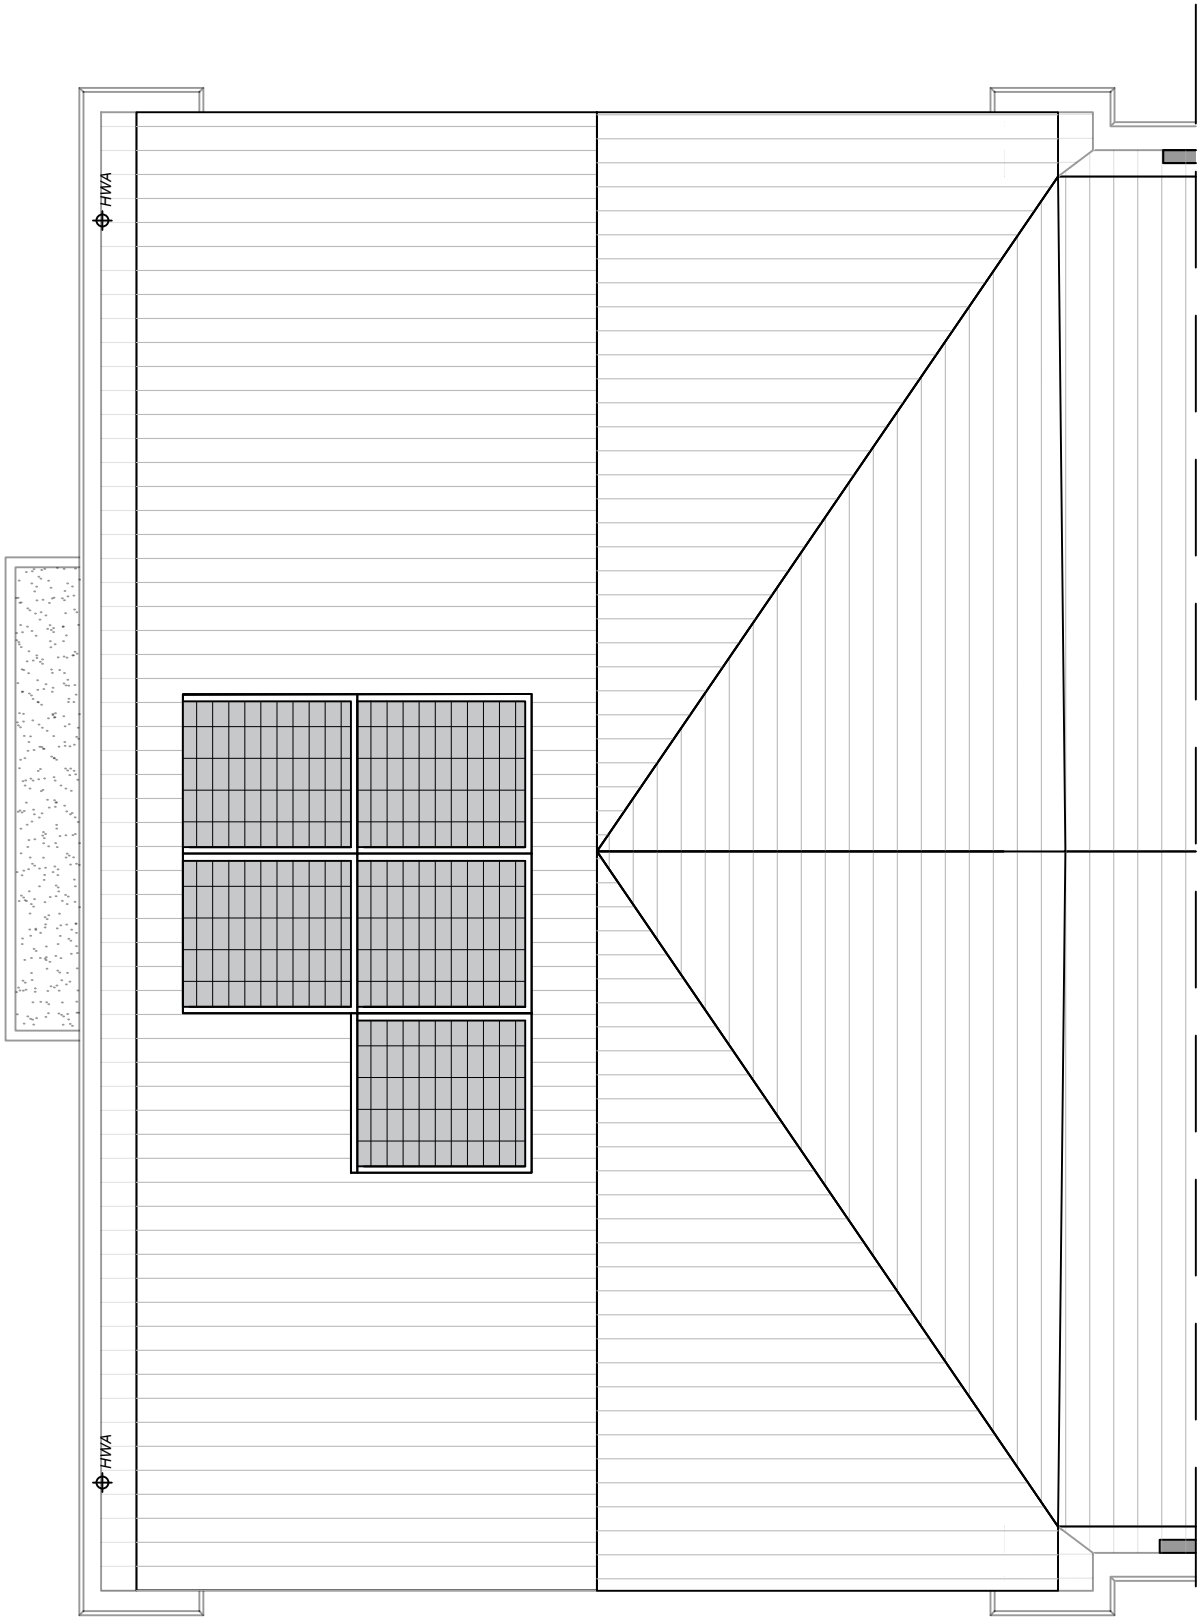


Project
Startingerweg, Fase 2a
Projectadres
Startingerweg 27, Akersloot
Opdrachtgever
Middenduin Akersloot B.V.

Omschrijving
Dakaanzicht
Type A-k hoekwoning
Status
Verkoop
Schaal
1:50
Formaat
A3
Getekend
WeMo


Datum
01-08-2023
Wijzigingsdatum
Projectnummer
00009
Tekeningnummer
VK.103-AK

Type A getekend
Tussenwoning begane grond
Bwnr. 55, 56 en 57

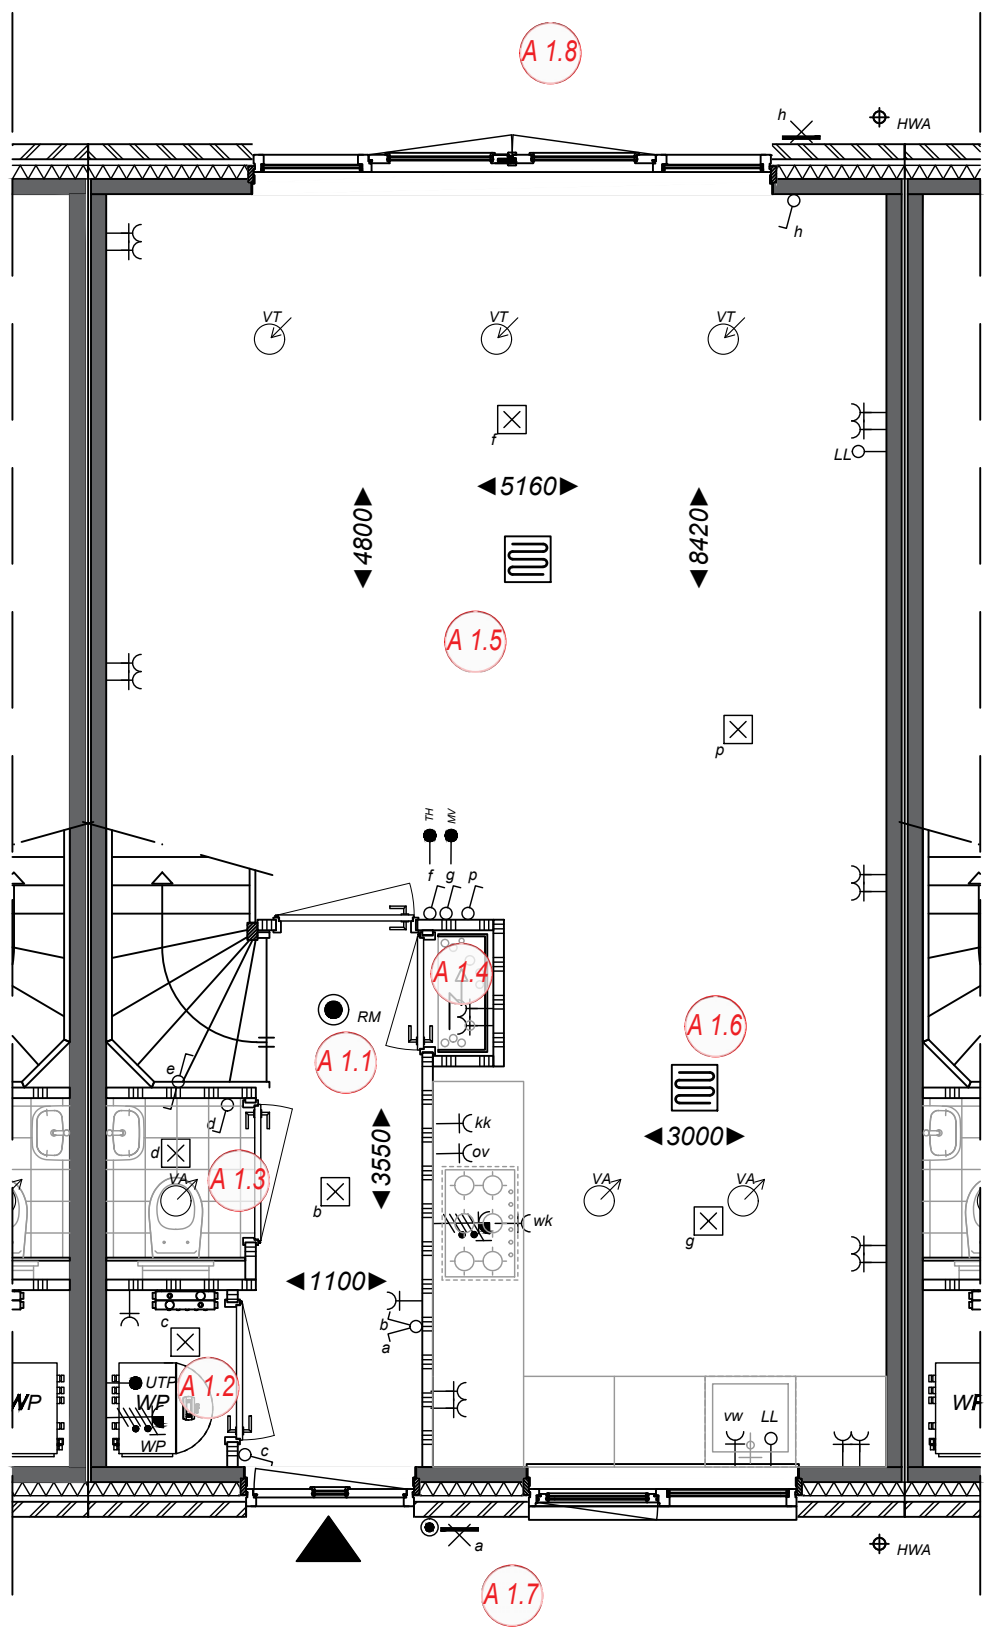

Ruimtebenaming

- A 1.1 Hal
- A 1.2 Techniek
- A 1.3 Toilet
- A 1.4 Meterkast
- A 1.5 Woonkamer
- A 1.6 Keuken
- A 1.7 Voortuin
- A 1.8 Achtertuin

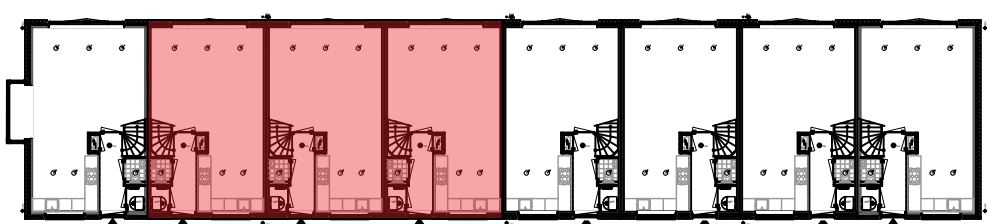


Project
Startingerweg, Fase 2a
Projectadres
Startingerweg 27, Akersloot
Opdrachtgever
Middenduin Akersloot B.V.

Omschrijving
Plattegrond begane grond
Type A Tussenwoning
Status
Verkoop
Schaal
1:50
Formaat
A3
Getekend
WeMo

Datum
01-08-2023
Wijzigingsdatum
Projectnummer
00009
Tekeningnummer
VK.100-A

Type A getekend
Tussenwoning 1e verdieping
Bwnr. 55, 56 en 57

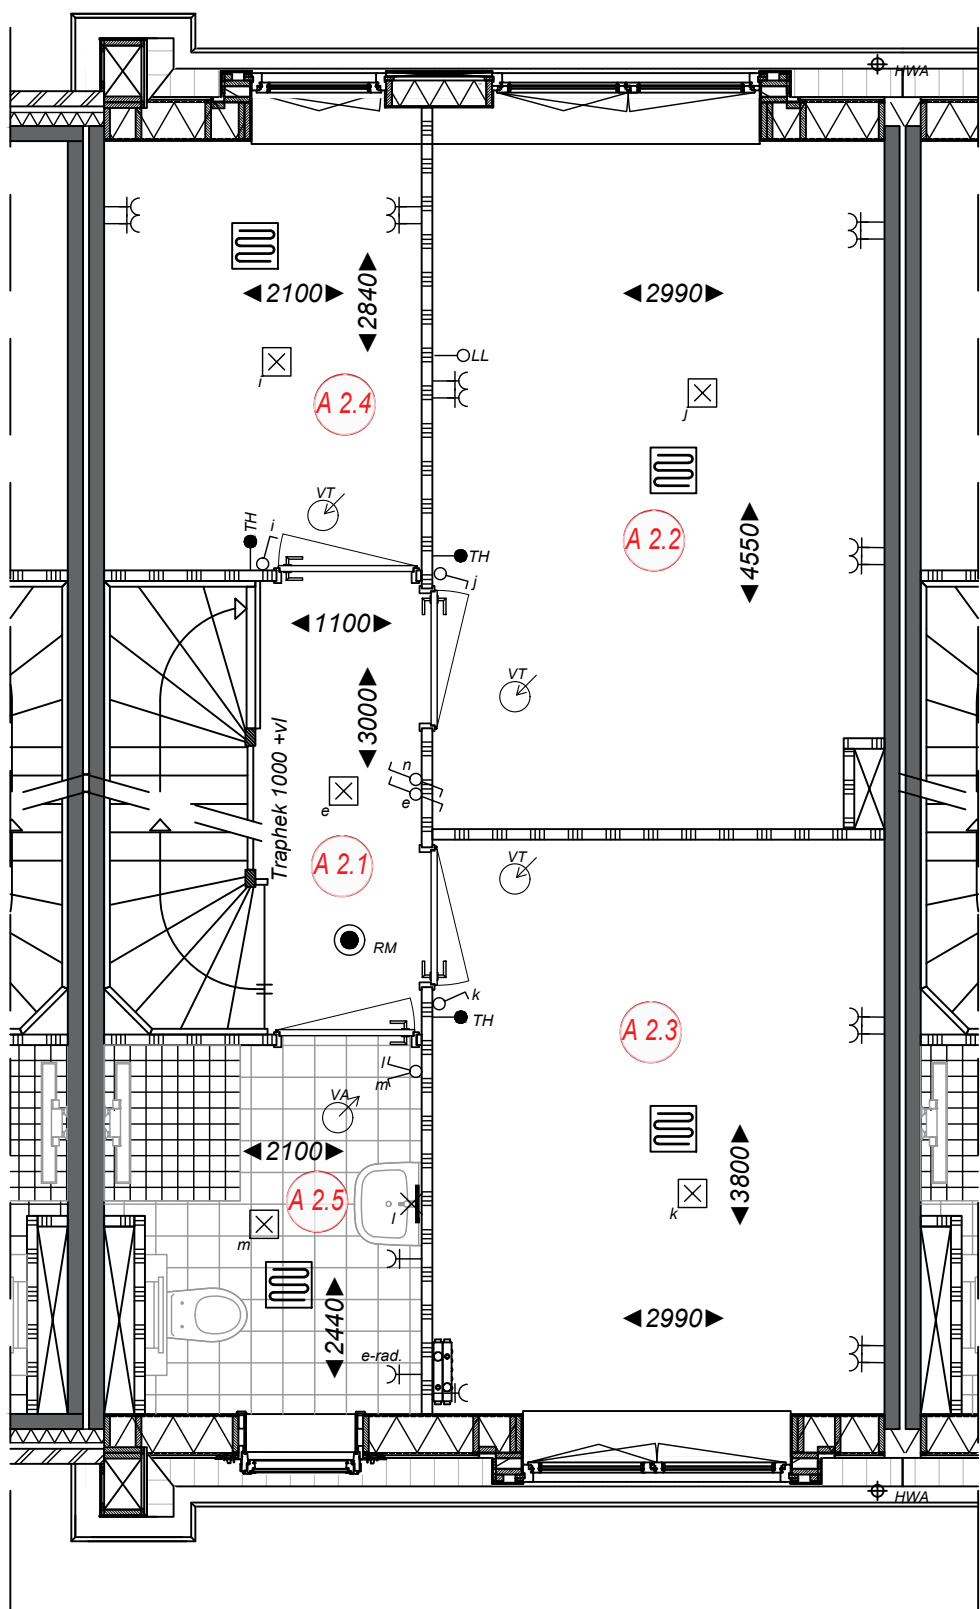

Ruimtebenaming

- A 2.1** Overloop
- A 2.2** Slaapkamer 1
- A 2.3** Slaapkamer 2
- A 2.4** Slaapkamer 3
- A 2.5** Badkamer




Project
Startingerweg, Fase 2a
Projectadres
Startingerweg 27, Akersloot
Opdrachtgever
Middenduin Akersloot B.V.

Omschrijving
Plattegrond 1ste verdieping
Type A Tussenwoning
Status
Verkoop
Schaal
1:50
Formaat
A3
Getekend
WeMo

Datum
01-08-2023
Wijzigingsdatum
Projectnummer
00009
Tekeningnummer
VK.101-A

Type A getekend
Tussenwoning zolder
Bwnr. 55, 56 en 57

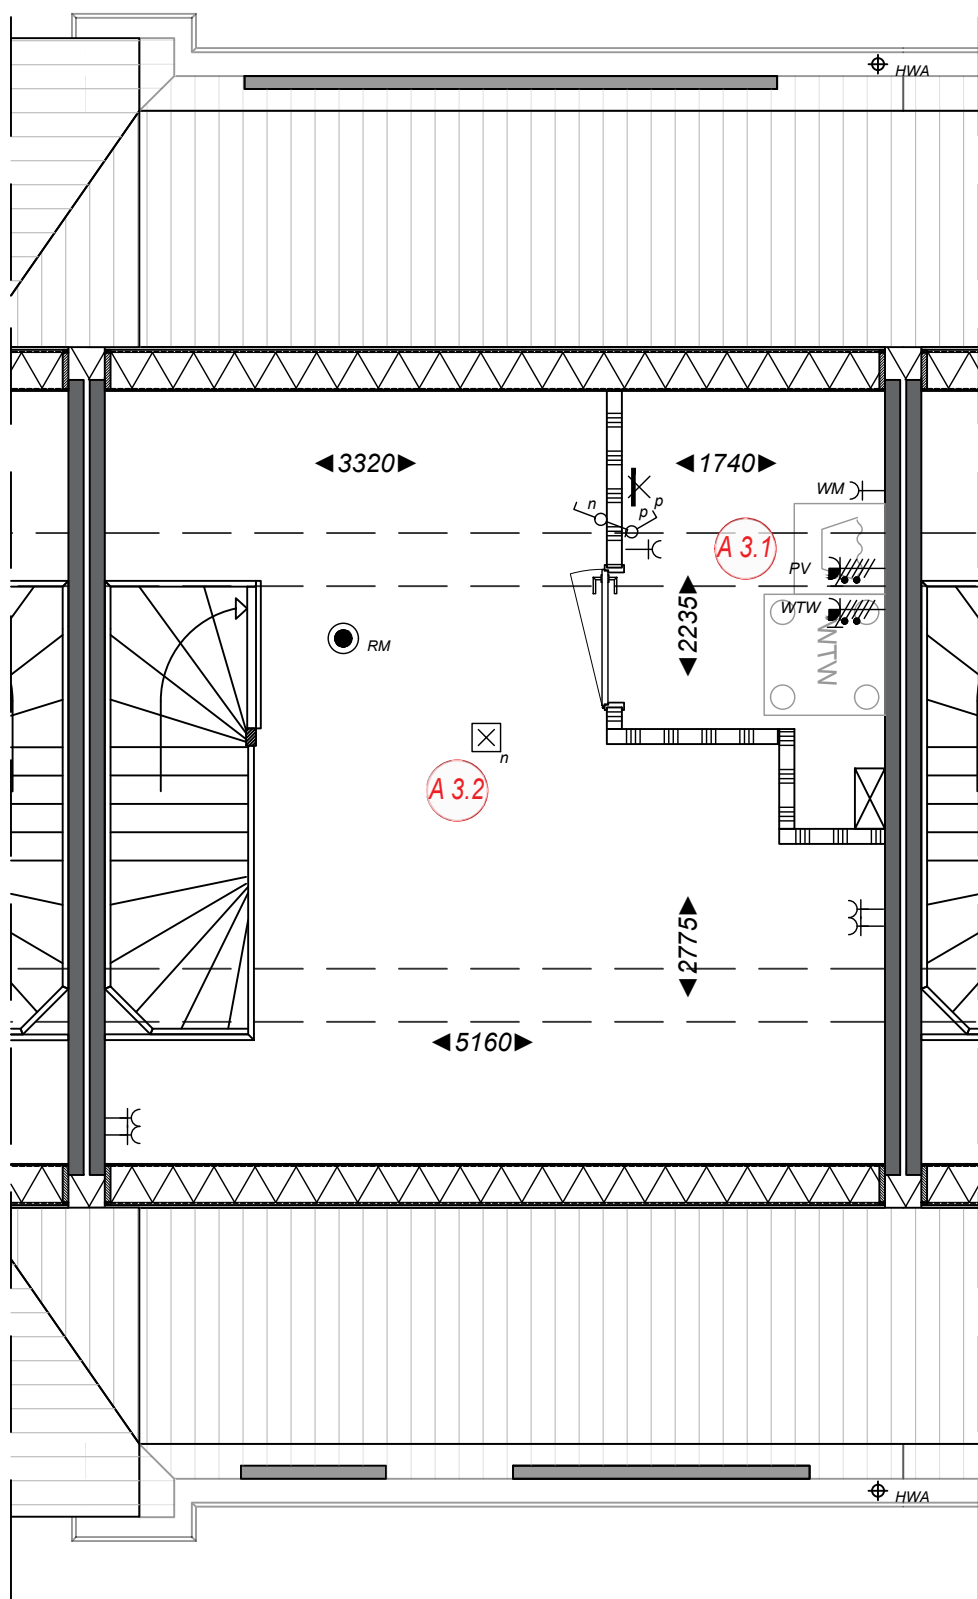

Ruimtebenaming

- A 3.1 Zolder
- A 3.2 Techniek




Project
Startingerweg, Fase 2a
Projectadres
Startingerweg 27, Akersloot
Opdrachtgever
Middenduin Akersloot B.V.

Omschrijving
Plattegrond zolder
Type A Tussenwoning
Status
Verkoop
Schaal
1:50
Formaat
A3
Getekend
WeMo

Datum
01-08-2023
Wijzigingsdatum
Projectnummer
00009
Tekeningnummer
VK.102-A

Type A getekend
Tussenwoning dakaanzicht
Bwnr. 55, 56 en 57

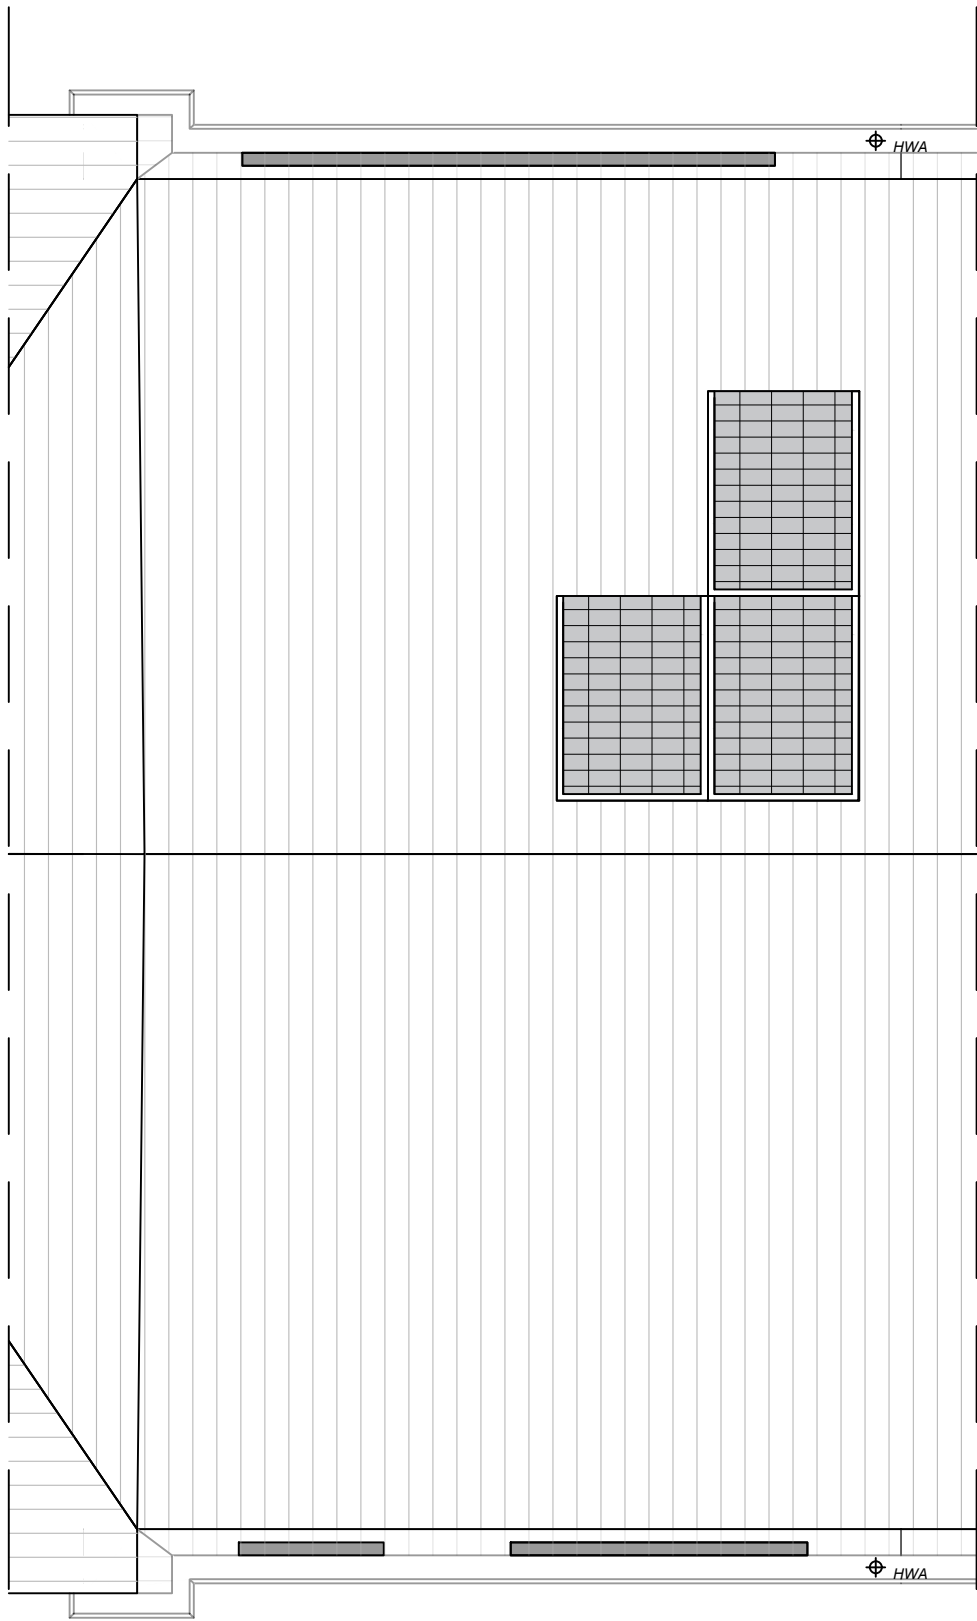


Project
Startingerweg, Fase 2a
Projectadres
Startingerweg 27, Akersloot
Opdrachtgever
Middenduin Akersloot B.V.

Omschrijving
Dakaanzicht
Type A Tussenwoning
Status
Verkoop
Schaal
1:50
Formaat
A3
Getekend
WeMo


Datum
01-08-2023
Wijzigingsdatum
Projectnummer
00009
Tekeningnummer
VK.103-A

Type A gespiegeld
Tussenwoning begane grond
Bwnr. 58, 59 en 60

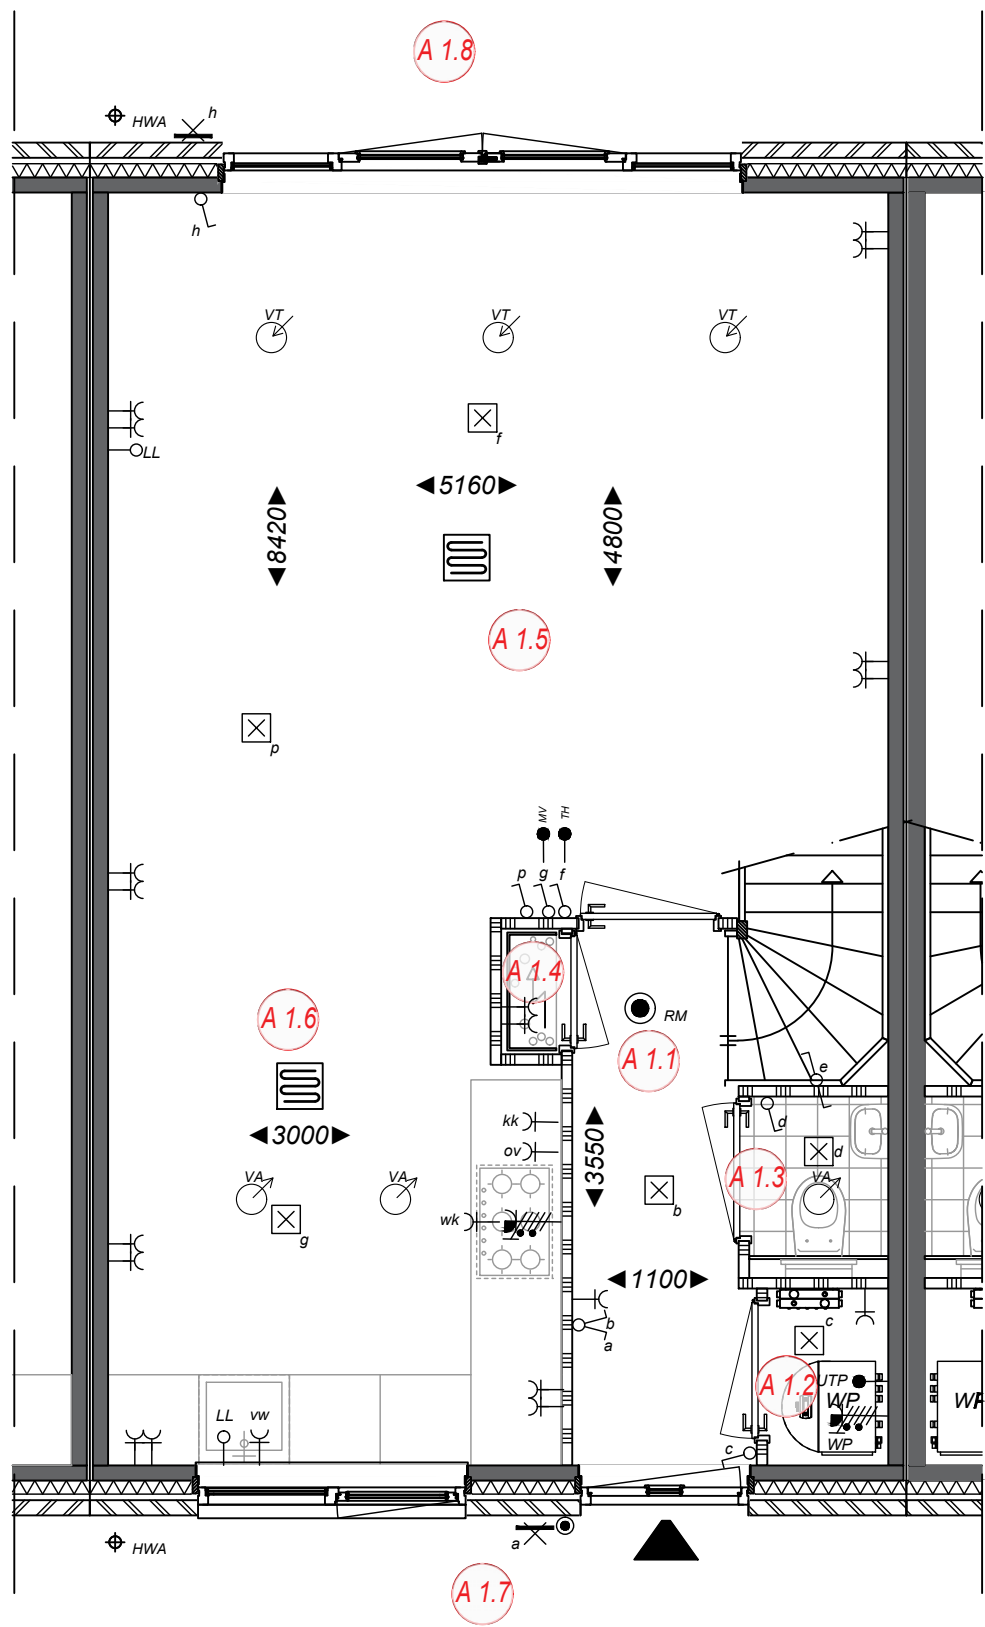

Ruimtebenaming

- A 1.1 Hal
- A 1.2 Techniek
- A 1.3 Toilet
- A 1.4 Meterkast
- A 1.5 Woonkamer
- A 1.6 Keuken
- A 1.7 Voortuin
- A 1.8 Achtertuin

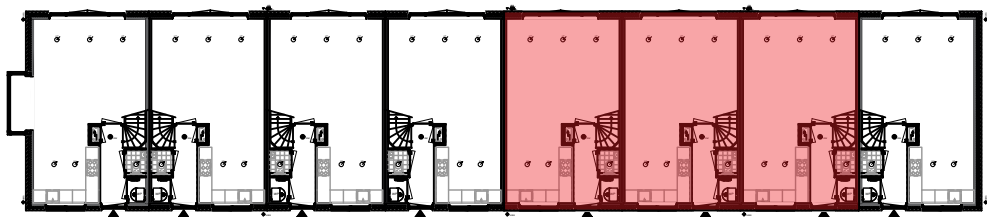


Project
Startingerweg, Fase 2a
Projectadres
Startingerweg 27, Akersloot
Opdrachtgever
Middenduin Akersloot B.V.

Omschrijving
Plattegrond begane grond
Type A Tussenwoning gespiegeld
Status
Verkoop
Schaal
1:50
Formaat
A3
Getekend
WeMo

Datum
01-08-2023
Wijzigingsdatum
Projectnummer
00009
Tekeningnummer
VK.100-A.S

Type A gespiegeld
Tussenwoning 1e verdieping
Bwnr. 58, 59 en 60

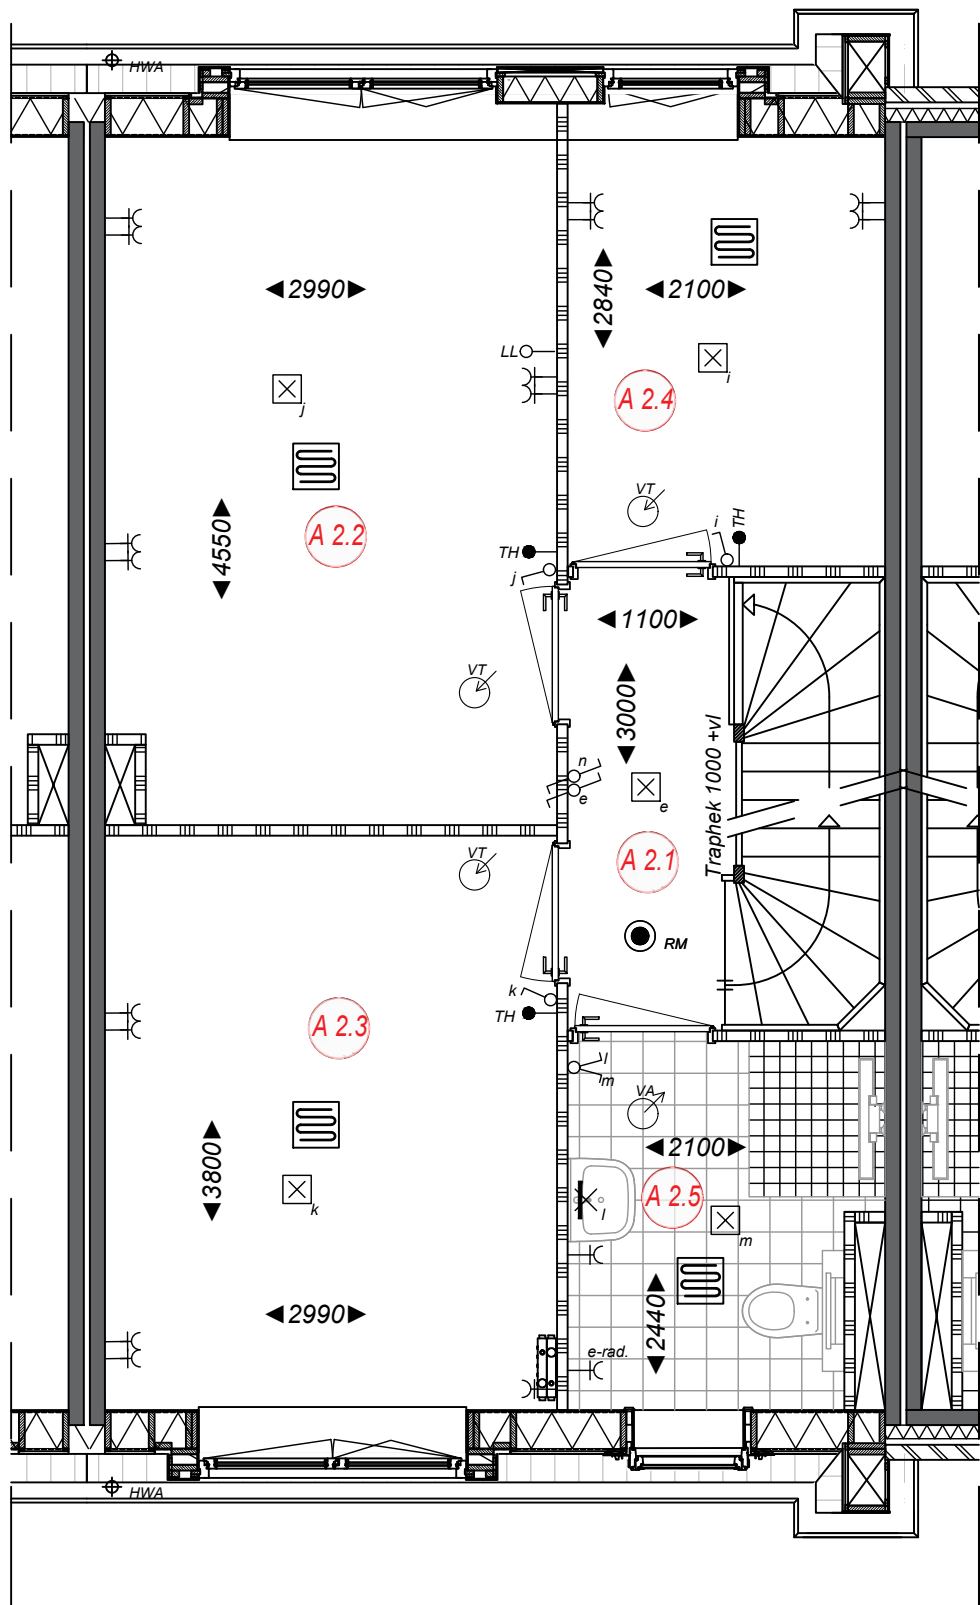

Ruimtebenaming

- A 2.1** Overloop
- A 2.2** Slaapkamer 1
- A 2.3** Slaapkamer 2
- A 2.4** Slaapkamer 3
- A 2.5** Badkamer




Project
Startingerweg, Fase 2a
Projectadres
Startingerweg 27, Akersloot
Opdrachtgever
Middenduin Akersloot B.V.

Omschrijving
Plattegrond 1ste verdieping
Type A Tussenwoning gespiegeld
Status
Verkoop
Schaal
1:50
Formaat
A3
Getekend
WeMo

Datum
01-08-2023
Wijzigingsdatum
Projectnummer
00009
Tekeningnummer
VK.101-A.S

Type A gespiegeld
Tussenwoning zolder
Bwnr. 58, 59 en 60

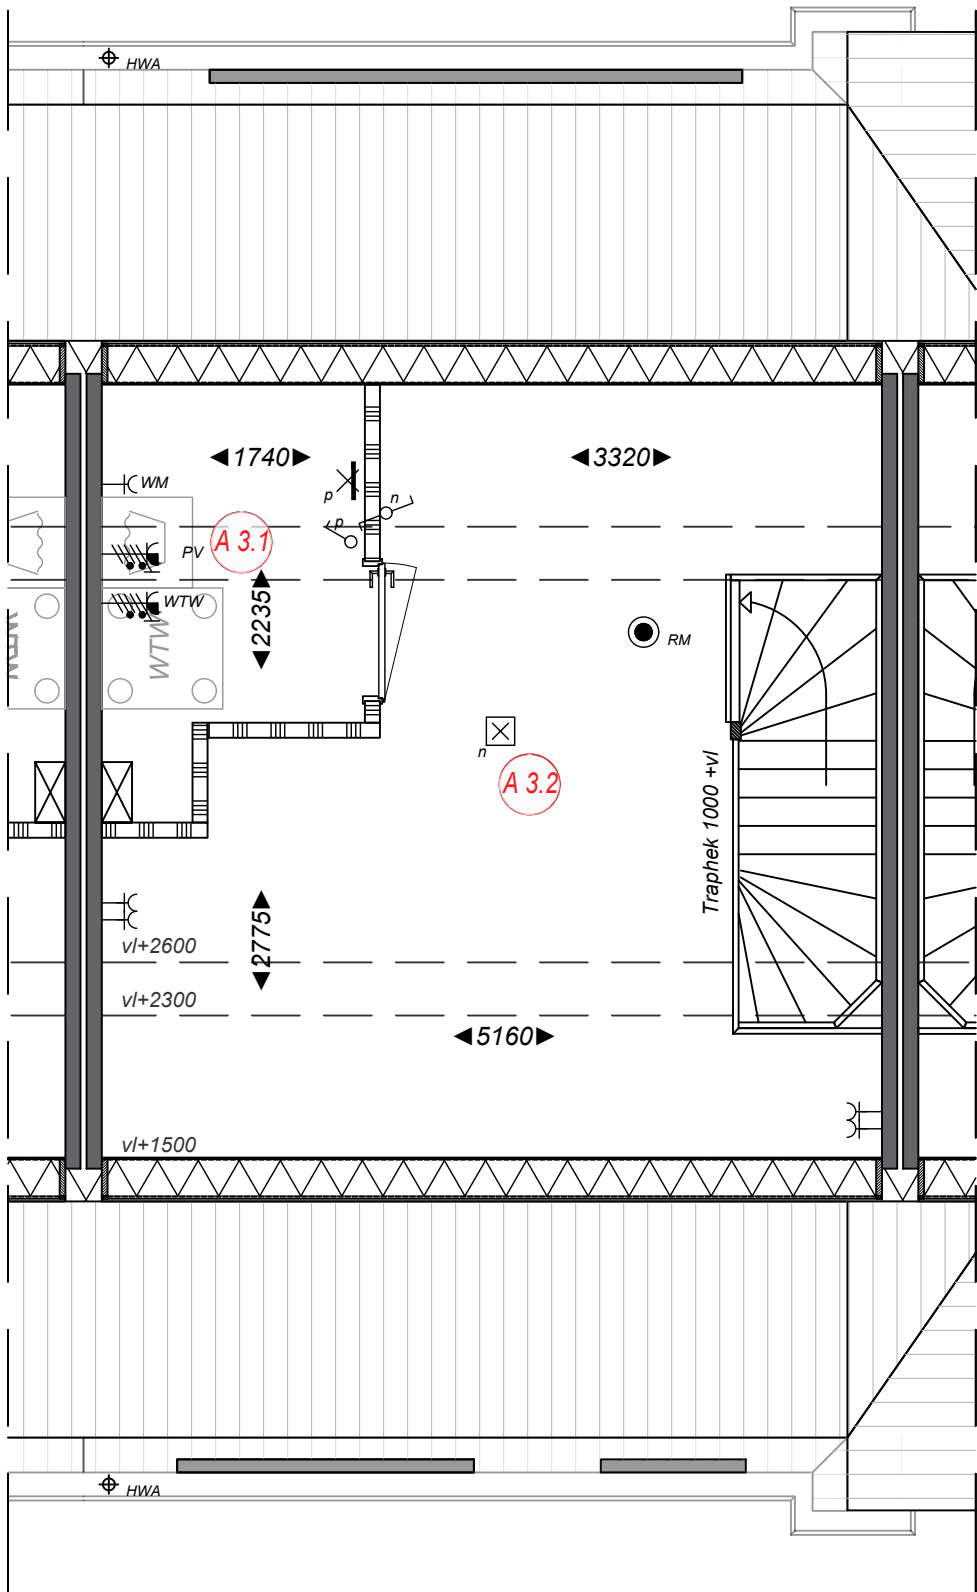

Ruimtebenaming

- A 3.1 Zolder
- A 3.2 Techniek




Project
Startingerweg, Fase 2a
Projectadres
Startingerweg 27, Akersloot
Opdrachtgever
Middenduin Akersloot B.V.

Omschrijving
Plattegrond zolder
Type A Tussenwoning gespiegeld
Status
Verkoop
Schaal
1:50
Formaat
A3
Getekend
WeMo

Datum
01-08-2023
Wijzigingsdatum
Projectnummer
00009
Tekeningnummer
VK.102-A.S

Type A gespiegeld
Tussenwoning dakaanzicht
Bwnr. 58, 59 en 60

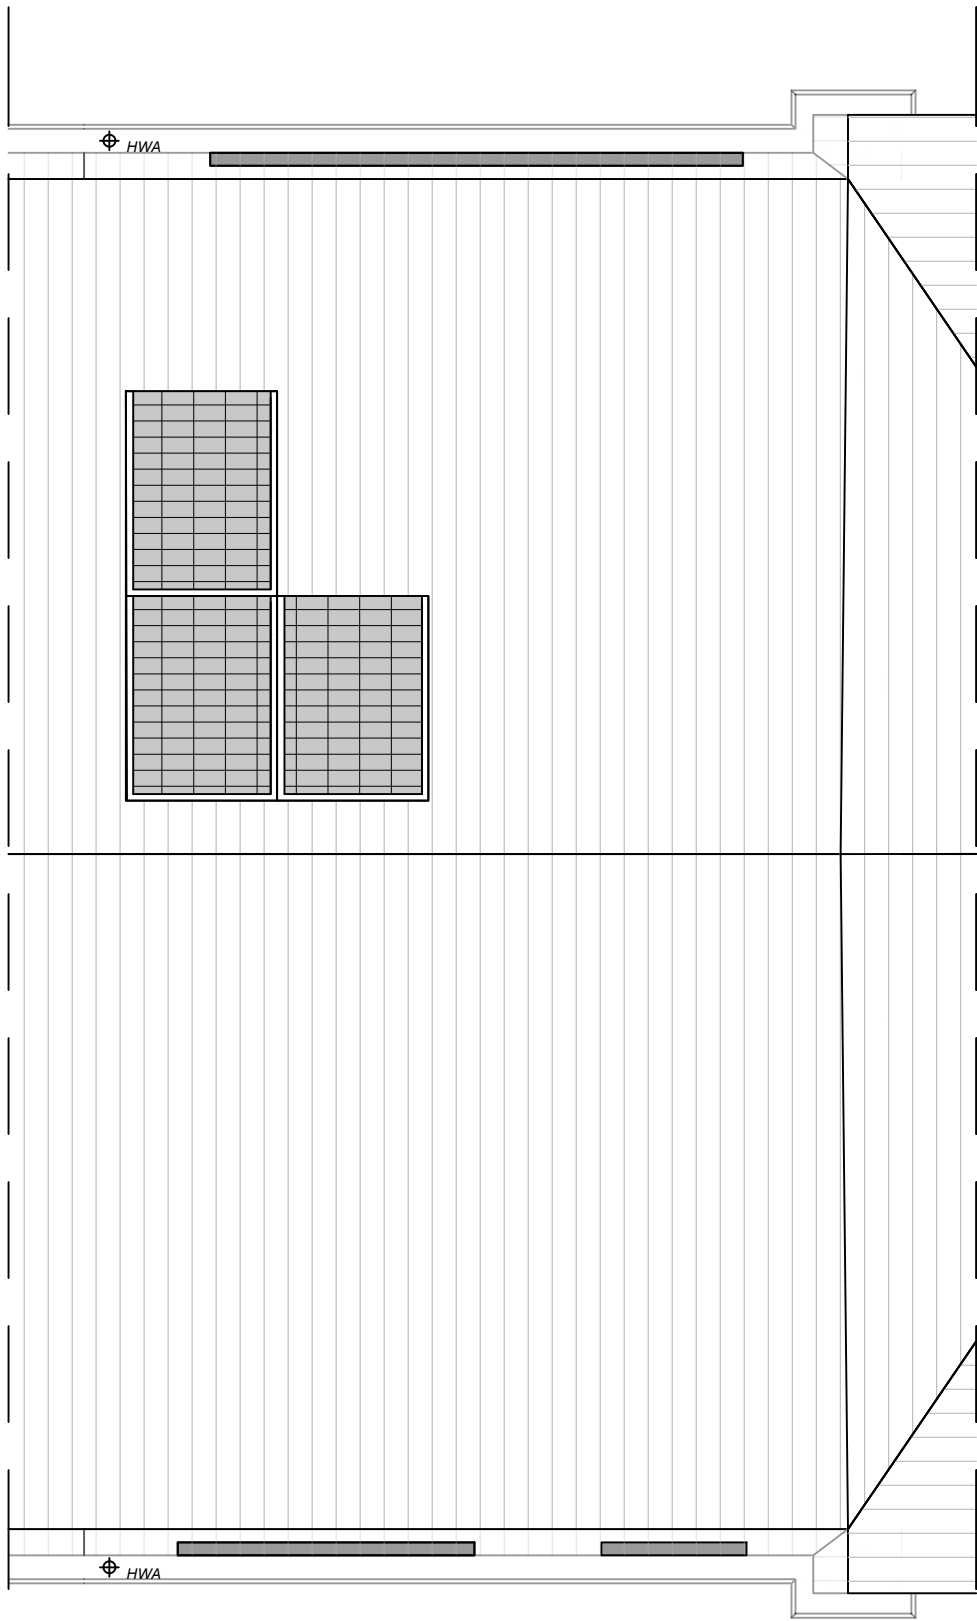


Project
Startingerweg, Fase 2a
Projectadres
Startingerweg 27, Akersloot
Opdrachtgever
Middenduin Akersloot B.V.

Omschrijving
Dakaanzicht
Type A Tussenwoning gespiegeld
Status
Verkoop
Schaal
1:50
Formaat
A3
Getekend
WeMo


Datum
01-08-2023
Wijzigingsdatum
Projectnummer
00009
Tekeningnummer
VK.103-A.S

Type A-k gespiegeld
Kopwoning begane grond
Bwnr. 61

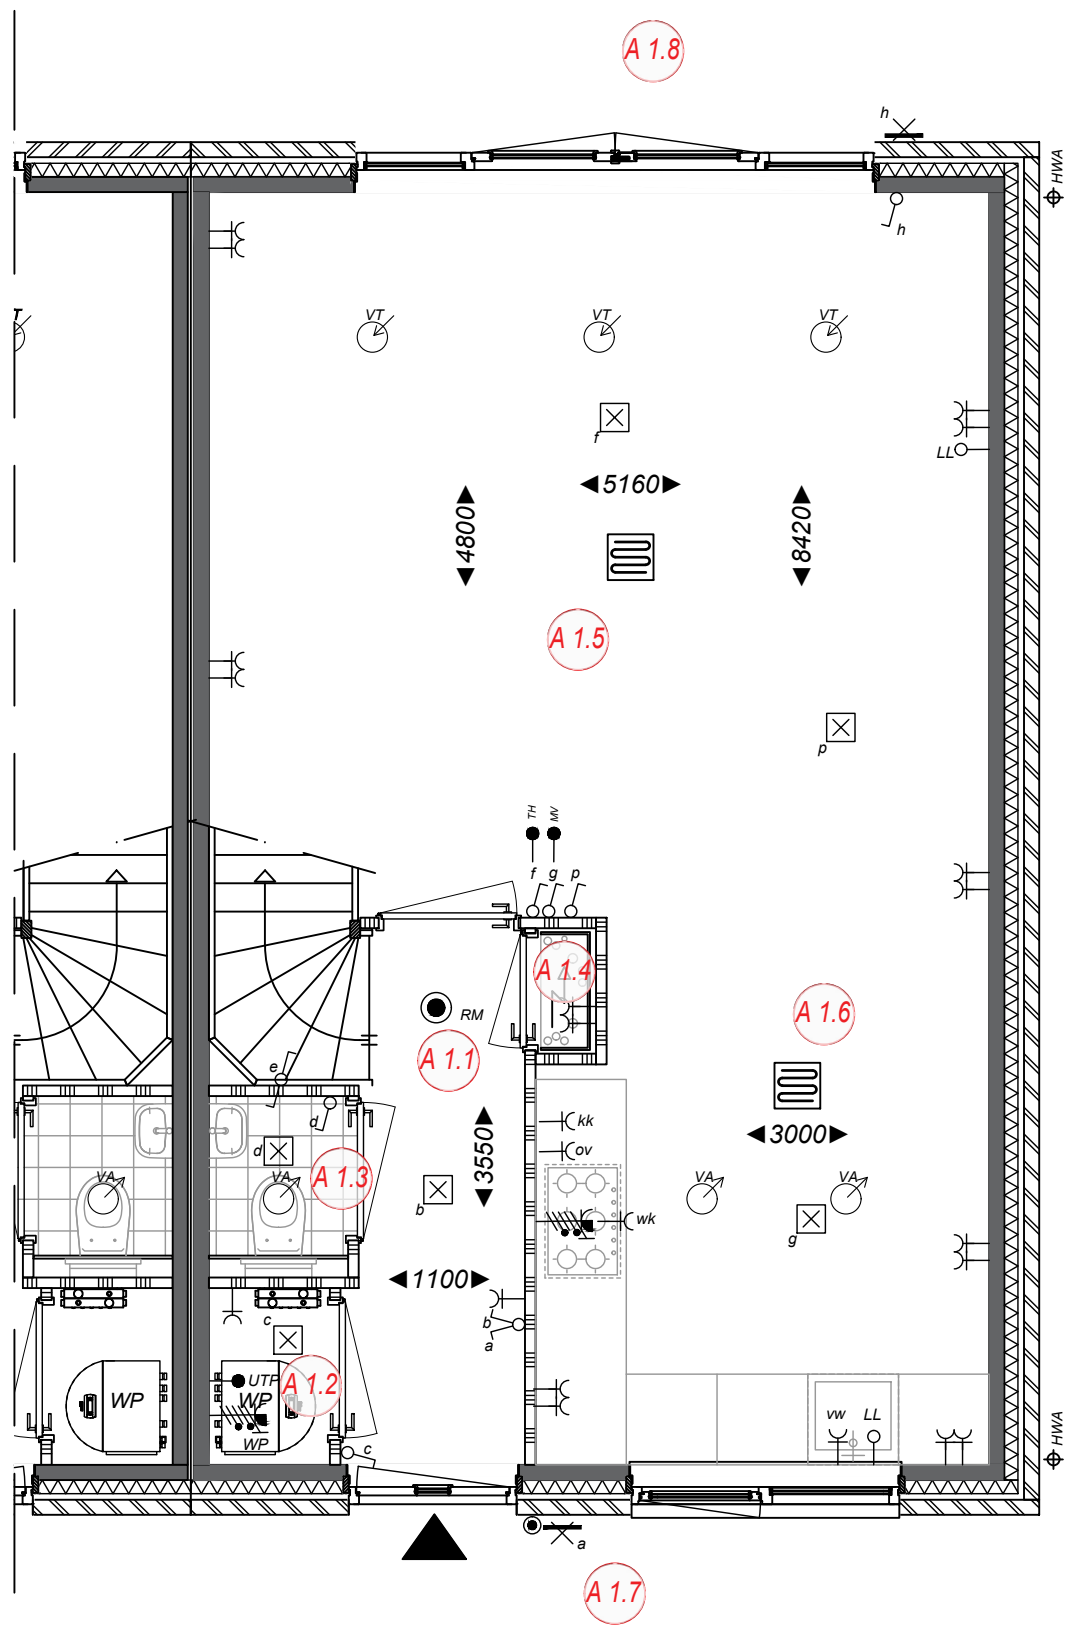

Ruimtebenaming

- A 1.1 Hal
- A 1.2 Techniek
- A 1.3 Toilet
- A 1.4 Meterkast
- A 1.5 Woonkamer
- A 1.6 Keuken
- A 1.7 Voortuin
- A 1.8 Achtertuin

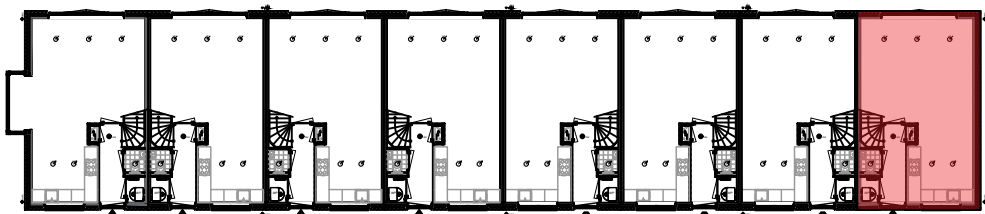


Project
Startingerweg, Fase 2a
Projectadres
Startingerweg 27, Akersloot
Opdrachtgever
Middenduin Akersloot B.V.

Omschrijving
Plattegrond begane grond
Type A-k hoekwoning gespiegeld
Status
Verkoop
Schaal
1:50
Formaat
A3
Getekend
WeMo

Datum
01-08-2023
Wijzigingsdatum
Projectnummer
00009
Tekeningnummer
VK.100-AK.S

Type A-k gespiegeld
Kopwoning 1e verdieping
Bwnr. 61

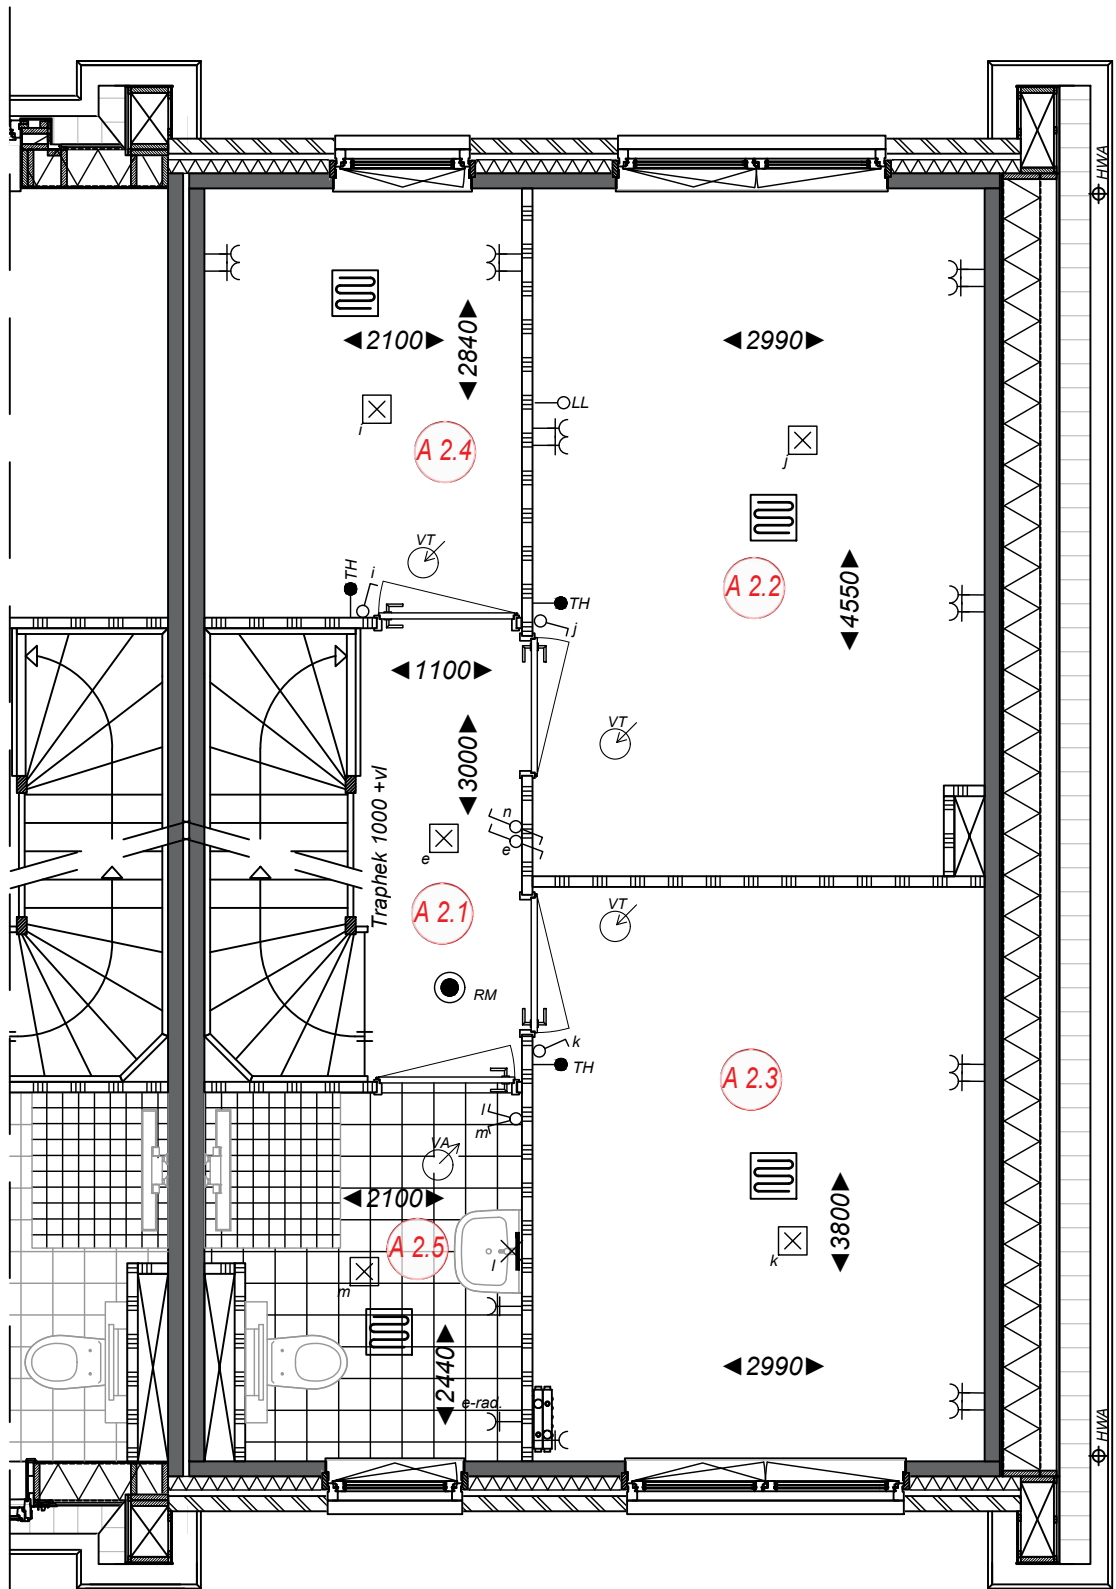

Ruimtebenaming

- A 2.1** Overloop
- A 2.2** Slaapkamer 1
- A 2.3** Slaapkamer 2
- A 2.4** Slaapkamer 3
- A 2.5** Badkamer




Project
Startingerweg, Fase 2a
Projectadres
Startingerweg 27, Akersloot
Opdrachtgever
Middenduin Akersloot B.V.

Omschrijving
Plattegrond 1ste verdieping
Type A-k hoekwoning gespiegeld
Status
Verkoop
Schaal
1:50
Formaat
A3
Geleend
WeMo

Datum
01-08-2023
Wijzigingsdatum
Projectnummer
00009
Tekeningnummer
VK.101-AK.S

Type A-k gespiegeld
Kopwoning zolder
Bwnr. 61

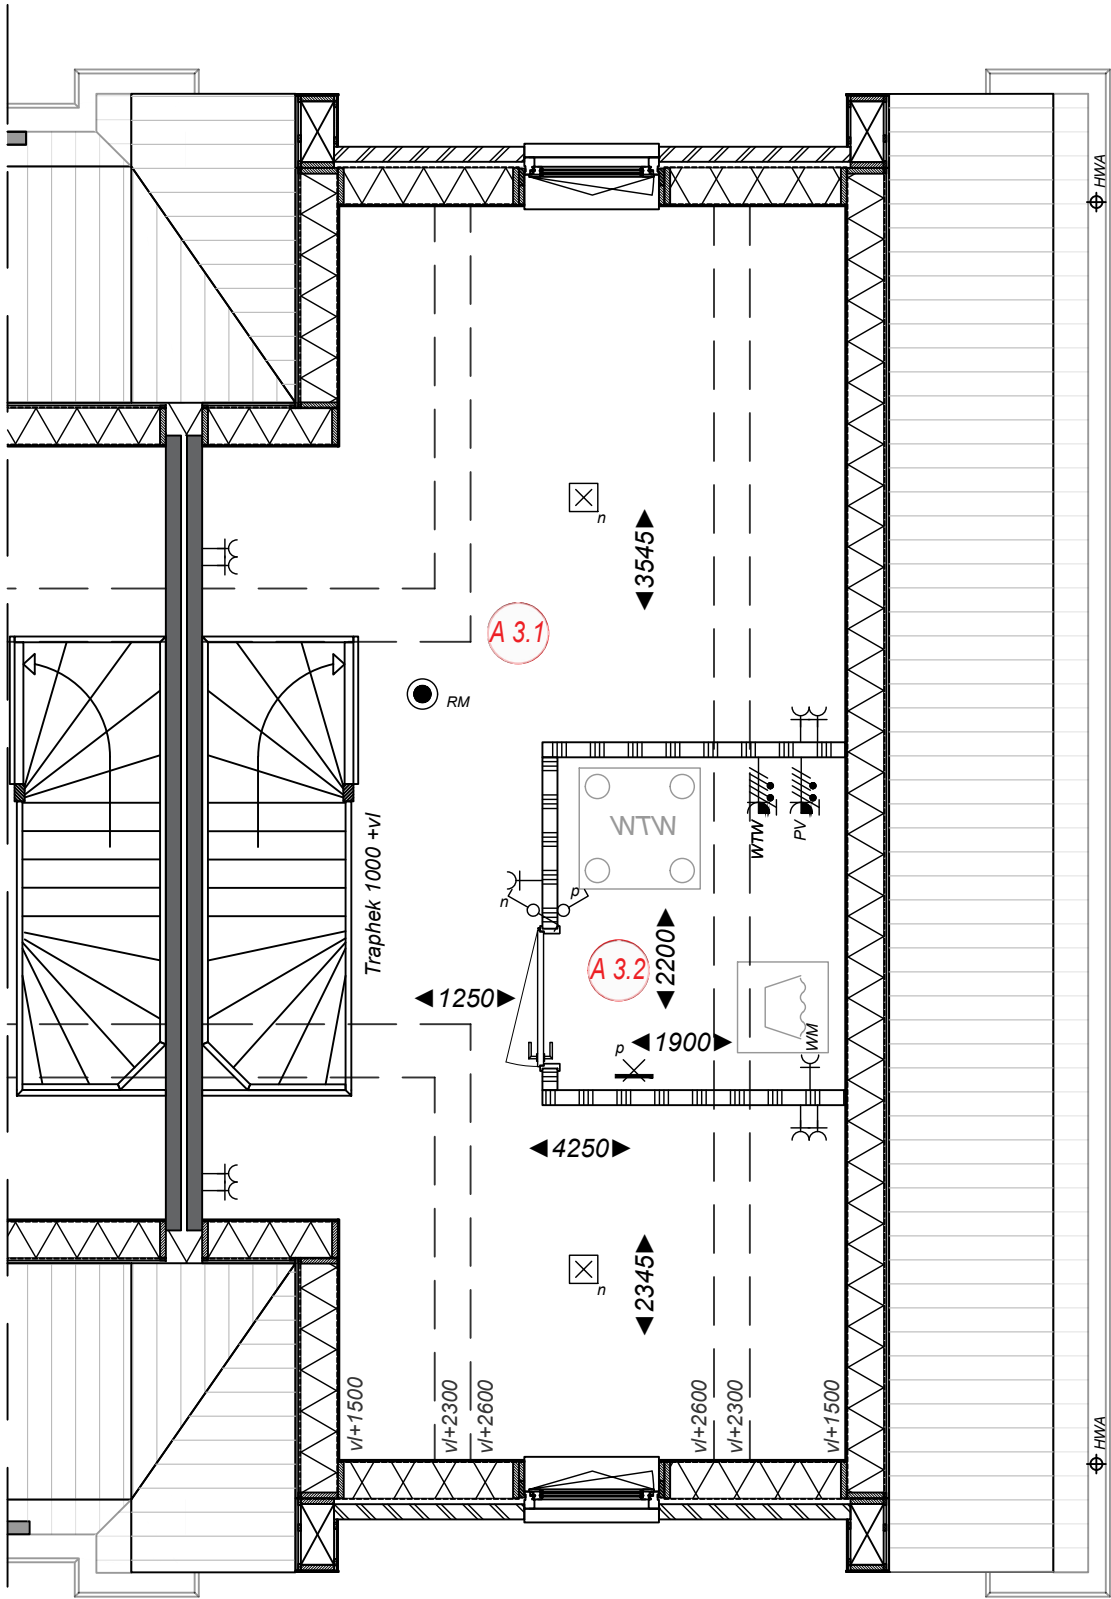

Ruimtebenaming

- A 3.1 Zolder
- A 3.2 Techniek




Project
Startingerweg, Fase 2a
Projectadres
Startingerweg 27, Akersloot
Opdrachtgever
Middenduin Akersloot B.V.

Omschrijving
Plattegrond zolder
Type A-k hoekwoning gespiegeld
Status
Verkoop
Schaal
1:50
Formaat
A3
Getekend
WeMo

Datum
01-08-2023
Wijzigingsdatum
Projectnummer
00009
Tekeningnummer
VK.102-AK.S


Type A-k gespiegeld
Kopwoning dakaanzicht
Bwnr. 61

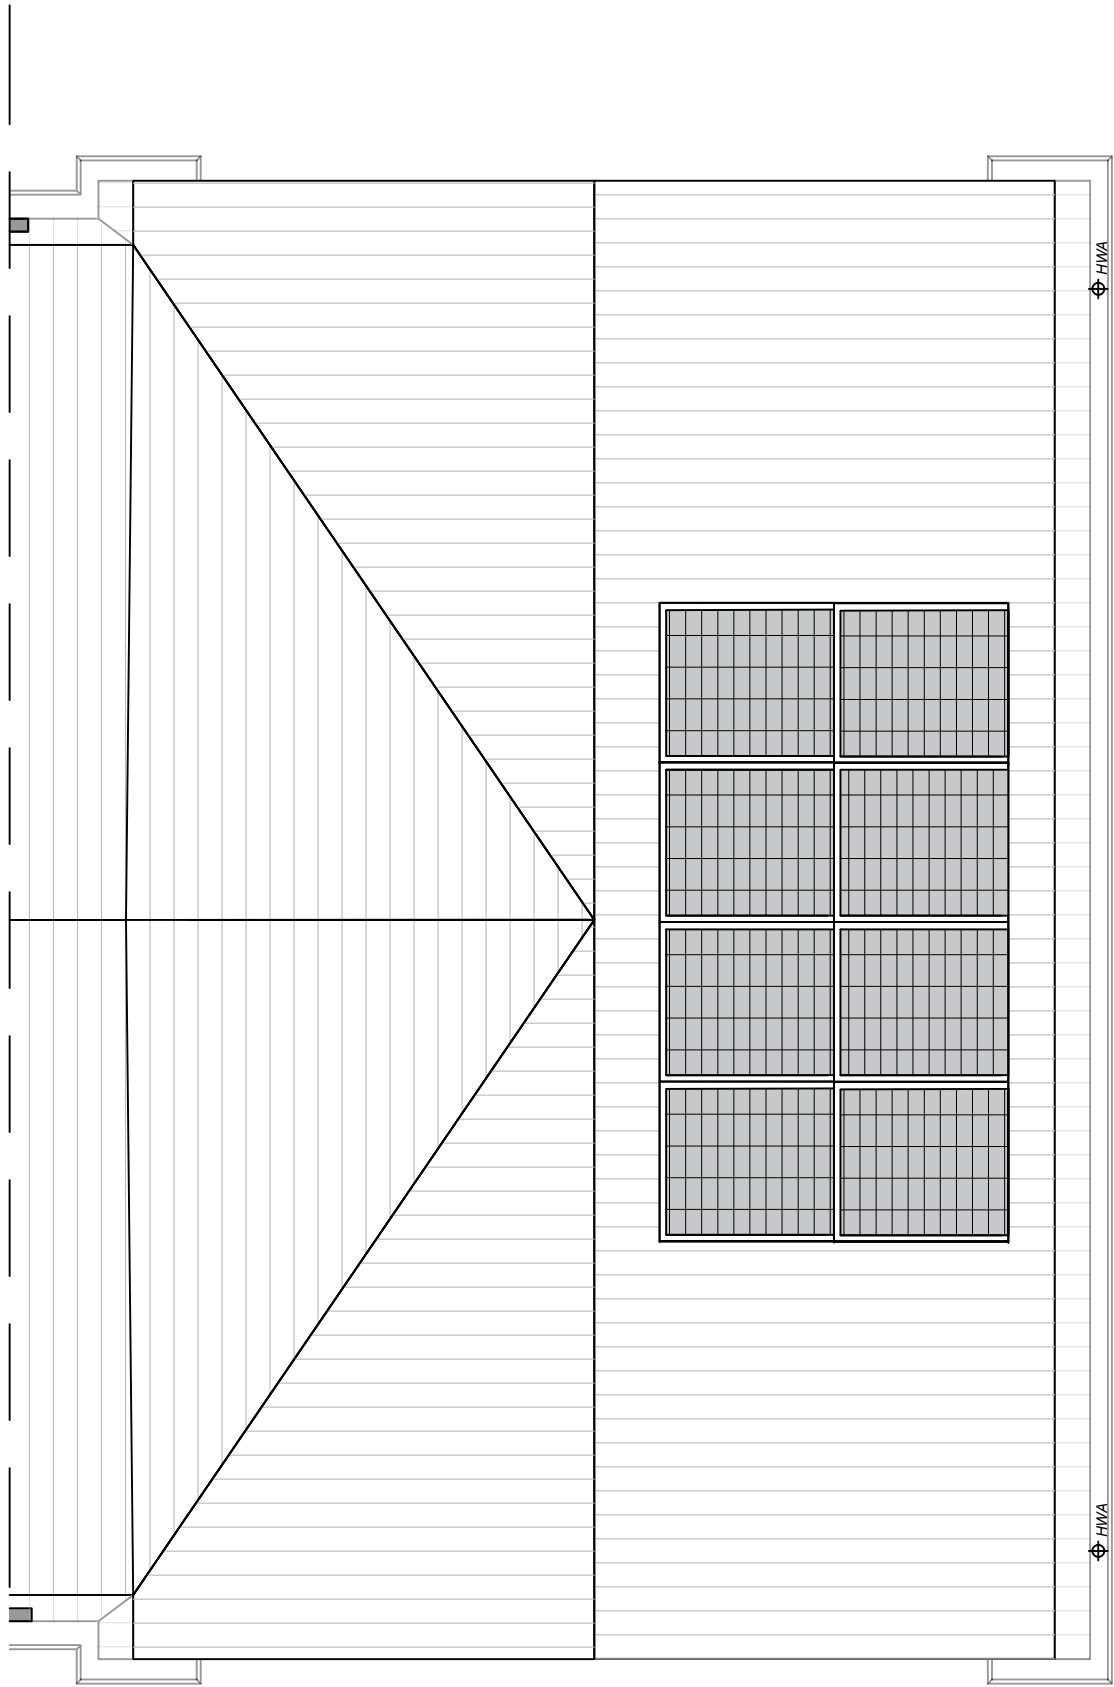


Project
Startingerweg, Fase 2a
Projectadres
Startingerweg 27, Akersloot
Opdrachtgever
Middenduin Akersloot B.V.

Omschrijving
Dakaanzicht
Type A-k hoekwoning gespiegeld
Status
Verkoop
Schaal
1:50
Formaat
A3
Getekend
WeMo


Datum
01-08-2023
Wijzigingsdatum
Projectnummer
00009
Tekeningnummer
VK.103-AK.S

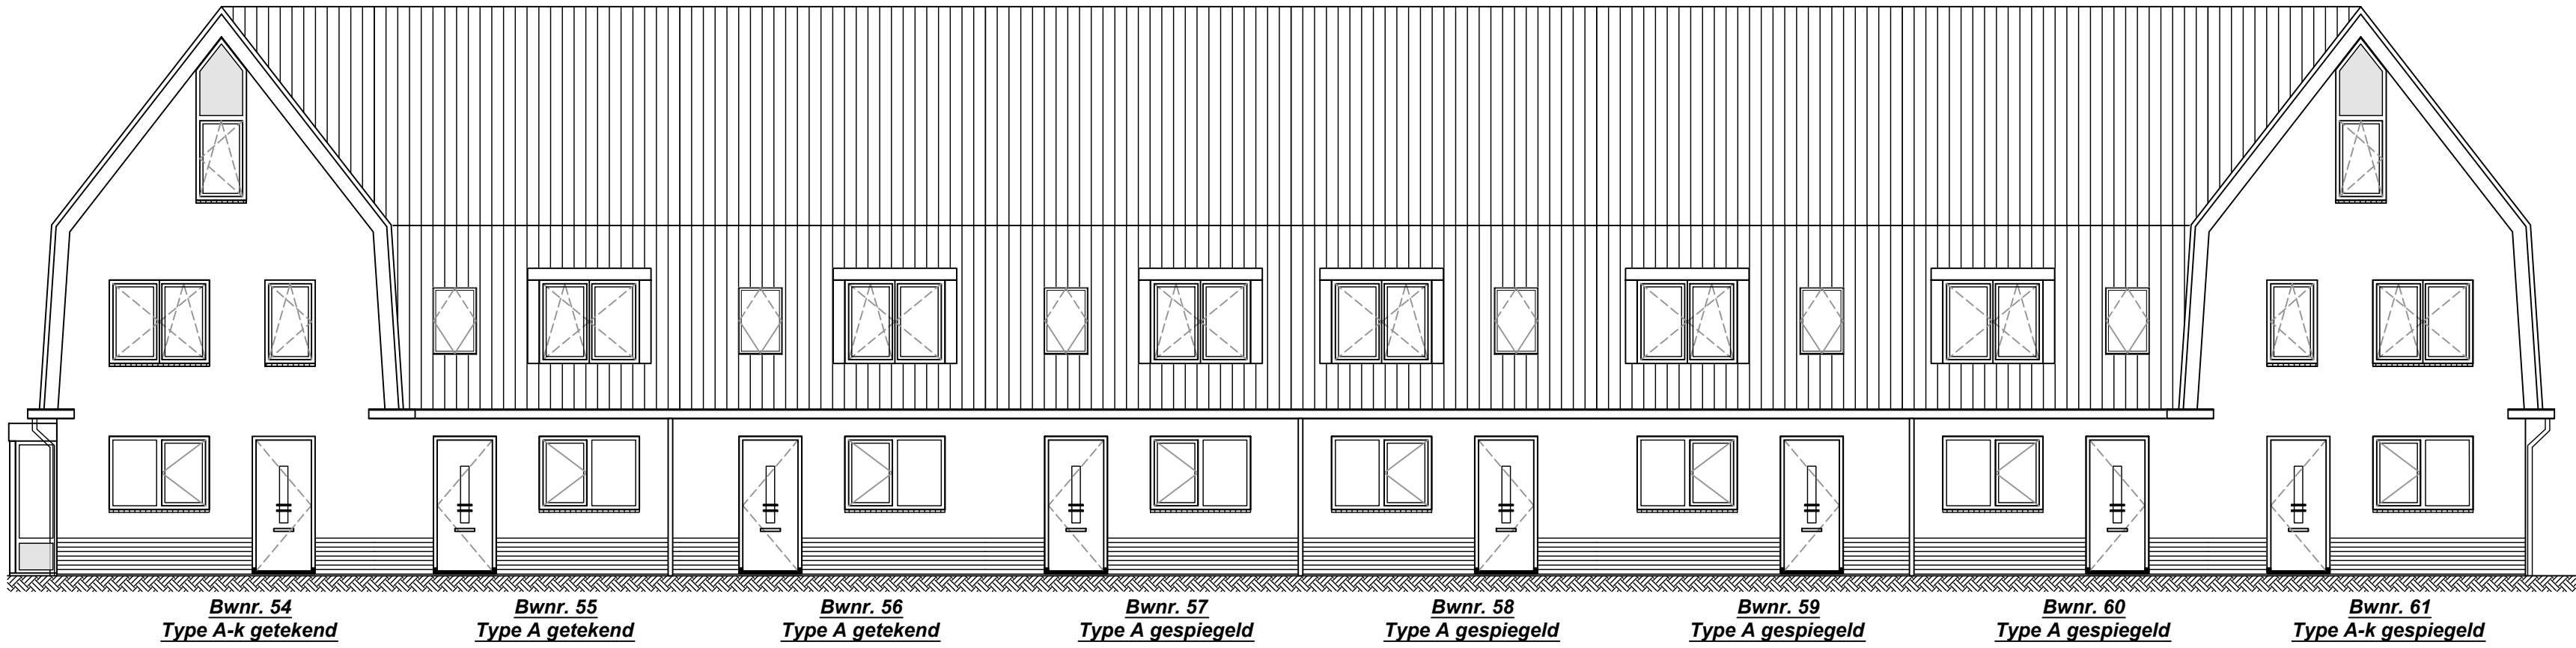


Noord-oost gevel

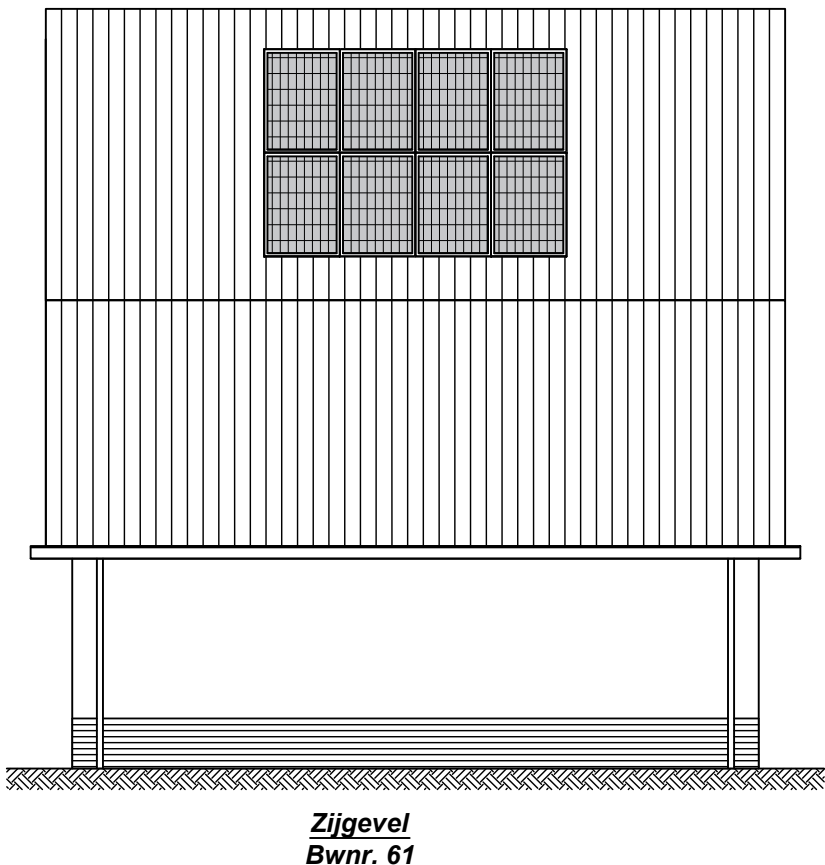

Noord-west gevel

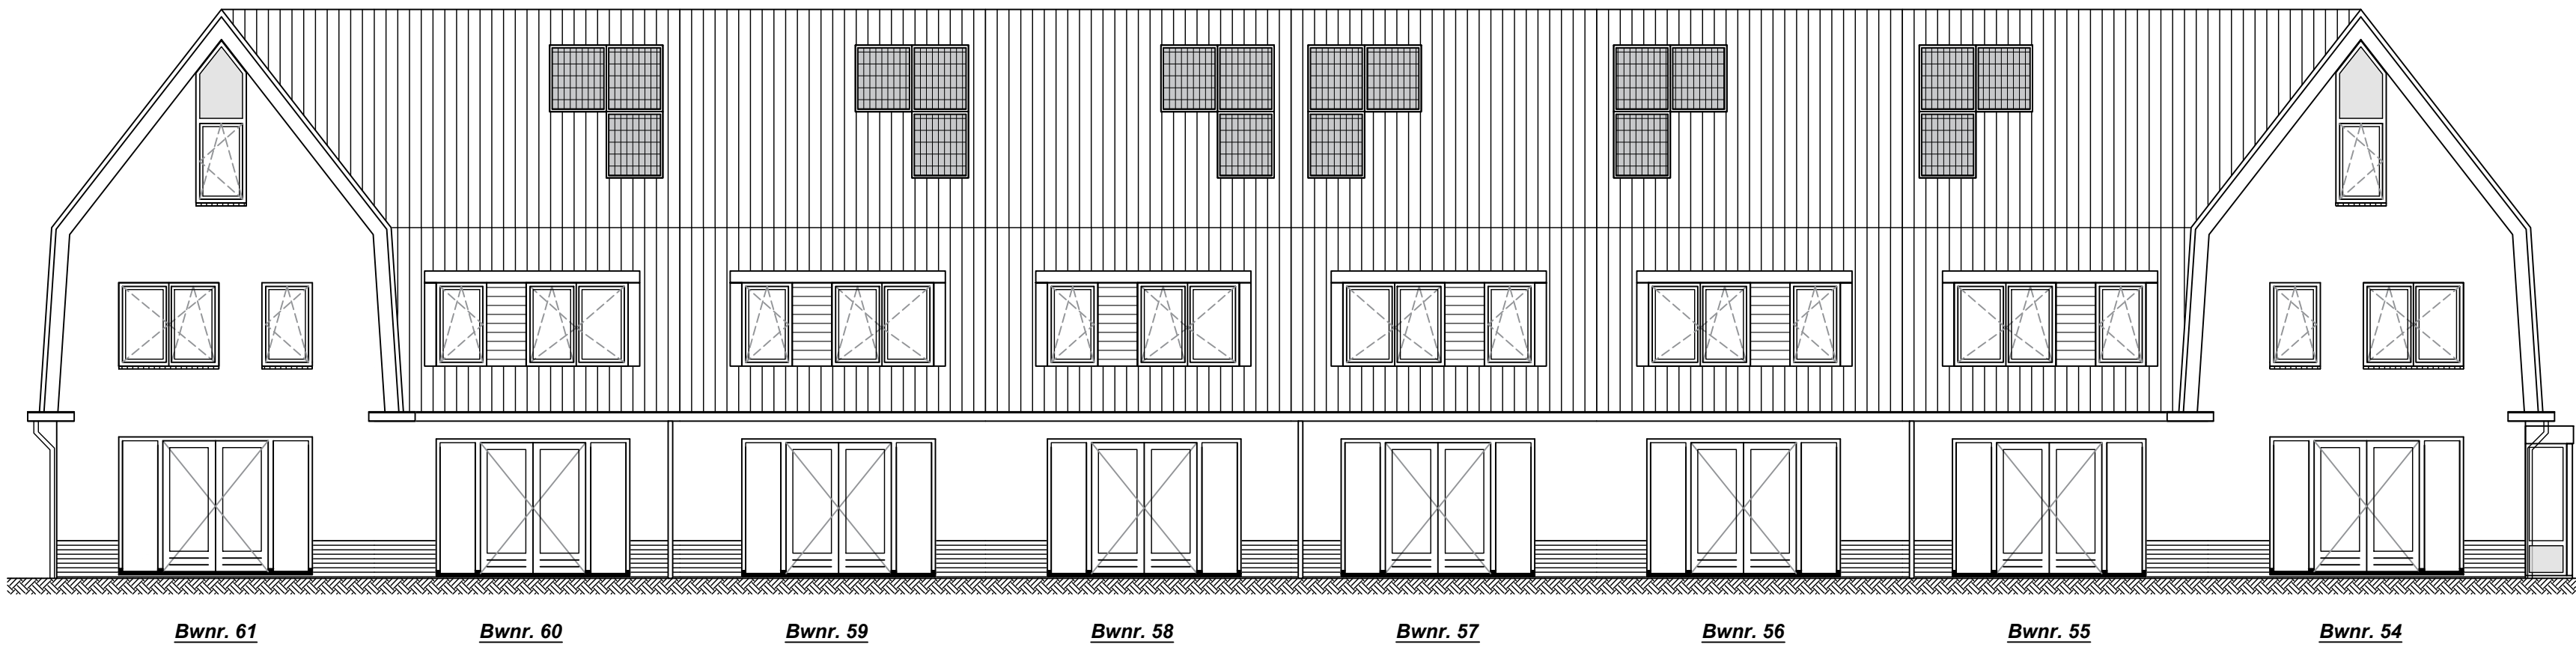

Zuid-west gevel


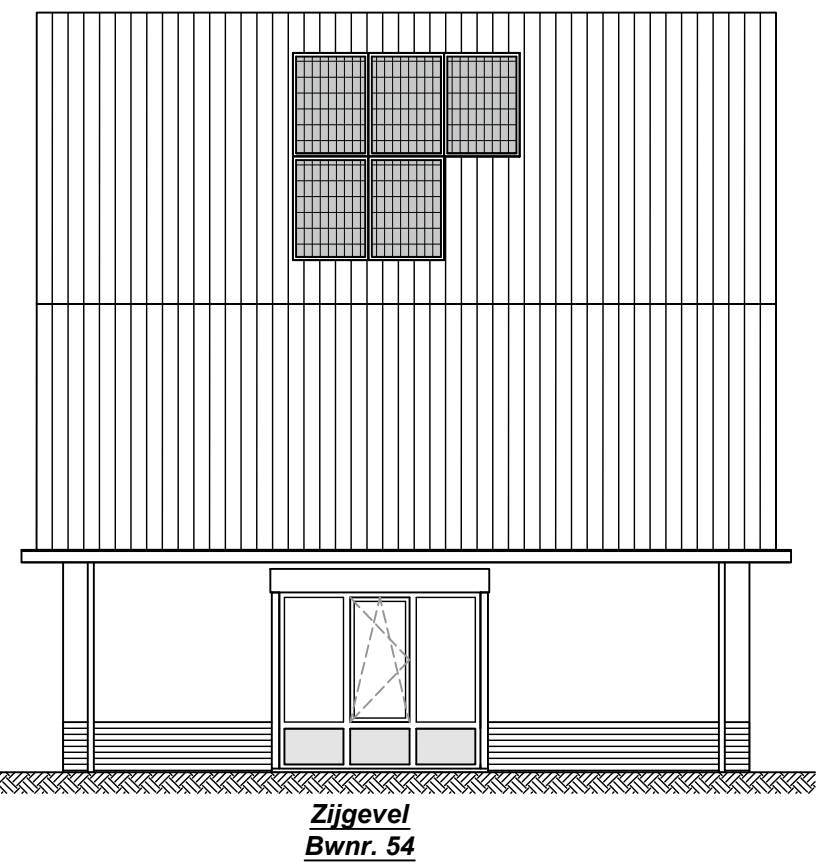


Zuid-oost gevel

Type A Bwnr. 54 t/m 61



Project Startingerweg, Fase 2a	Omschrijving Gevels Type A Veld 3	Datum 01-08-2023
Projectadres Startingerweg 27, Akersloot	Status Verkoop	Wijzigingsdatum
Opdrachtgever Middenduyn Akersloot B.V.	Schaal 1:100	Projectnummer 00009
	Formaat A2+	Tekeningnummer A.200 - Gevels
	Getekend WeMo	

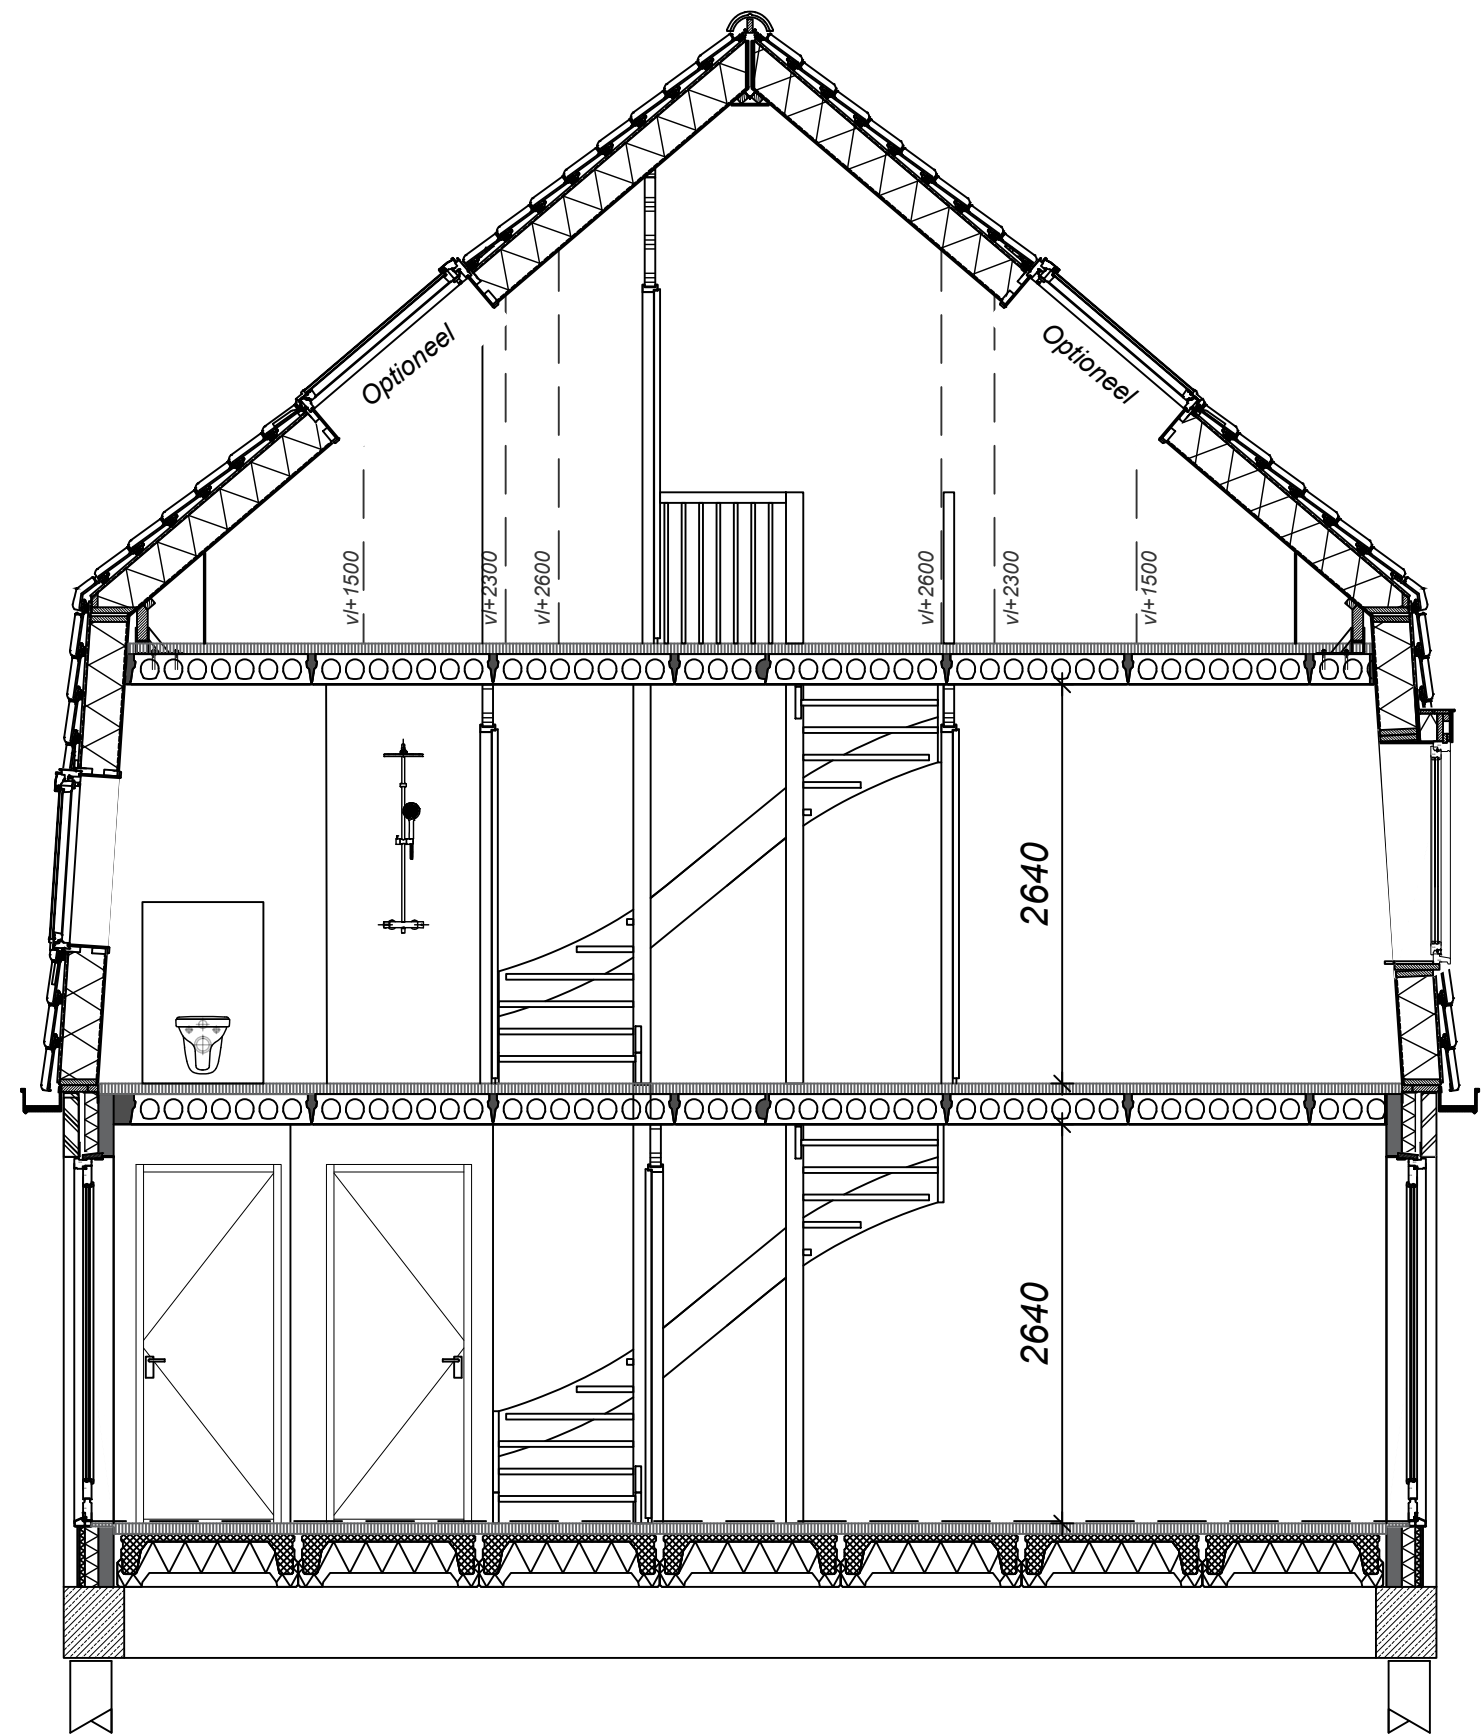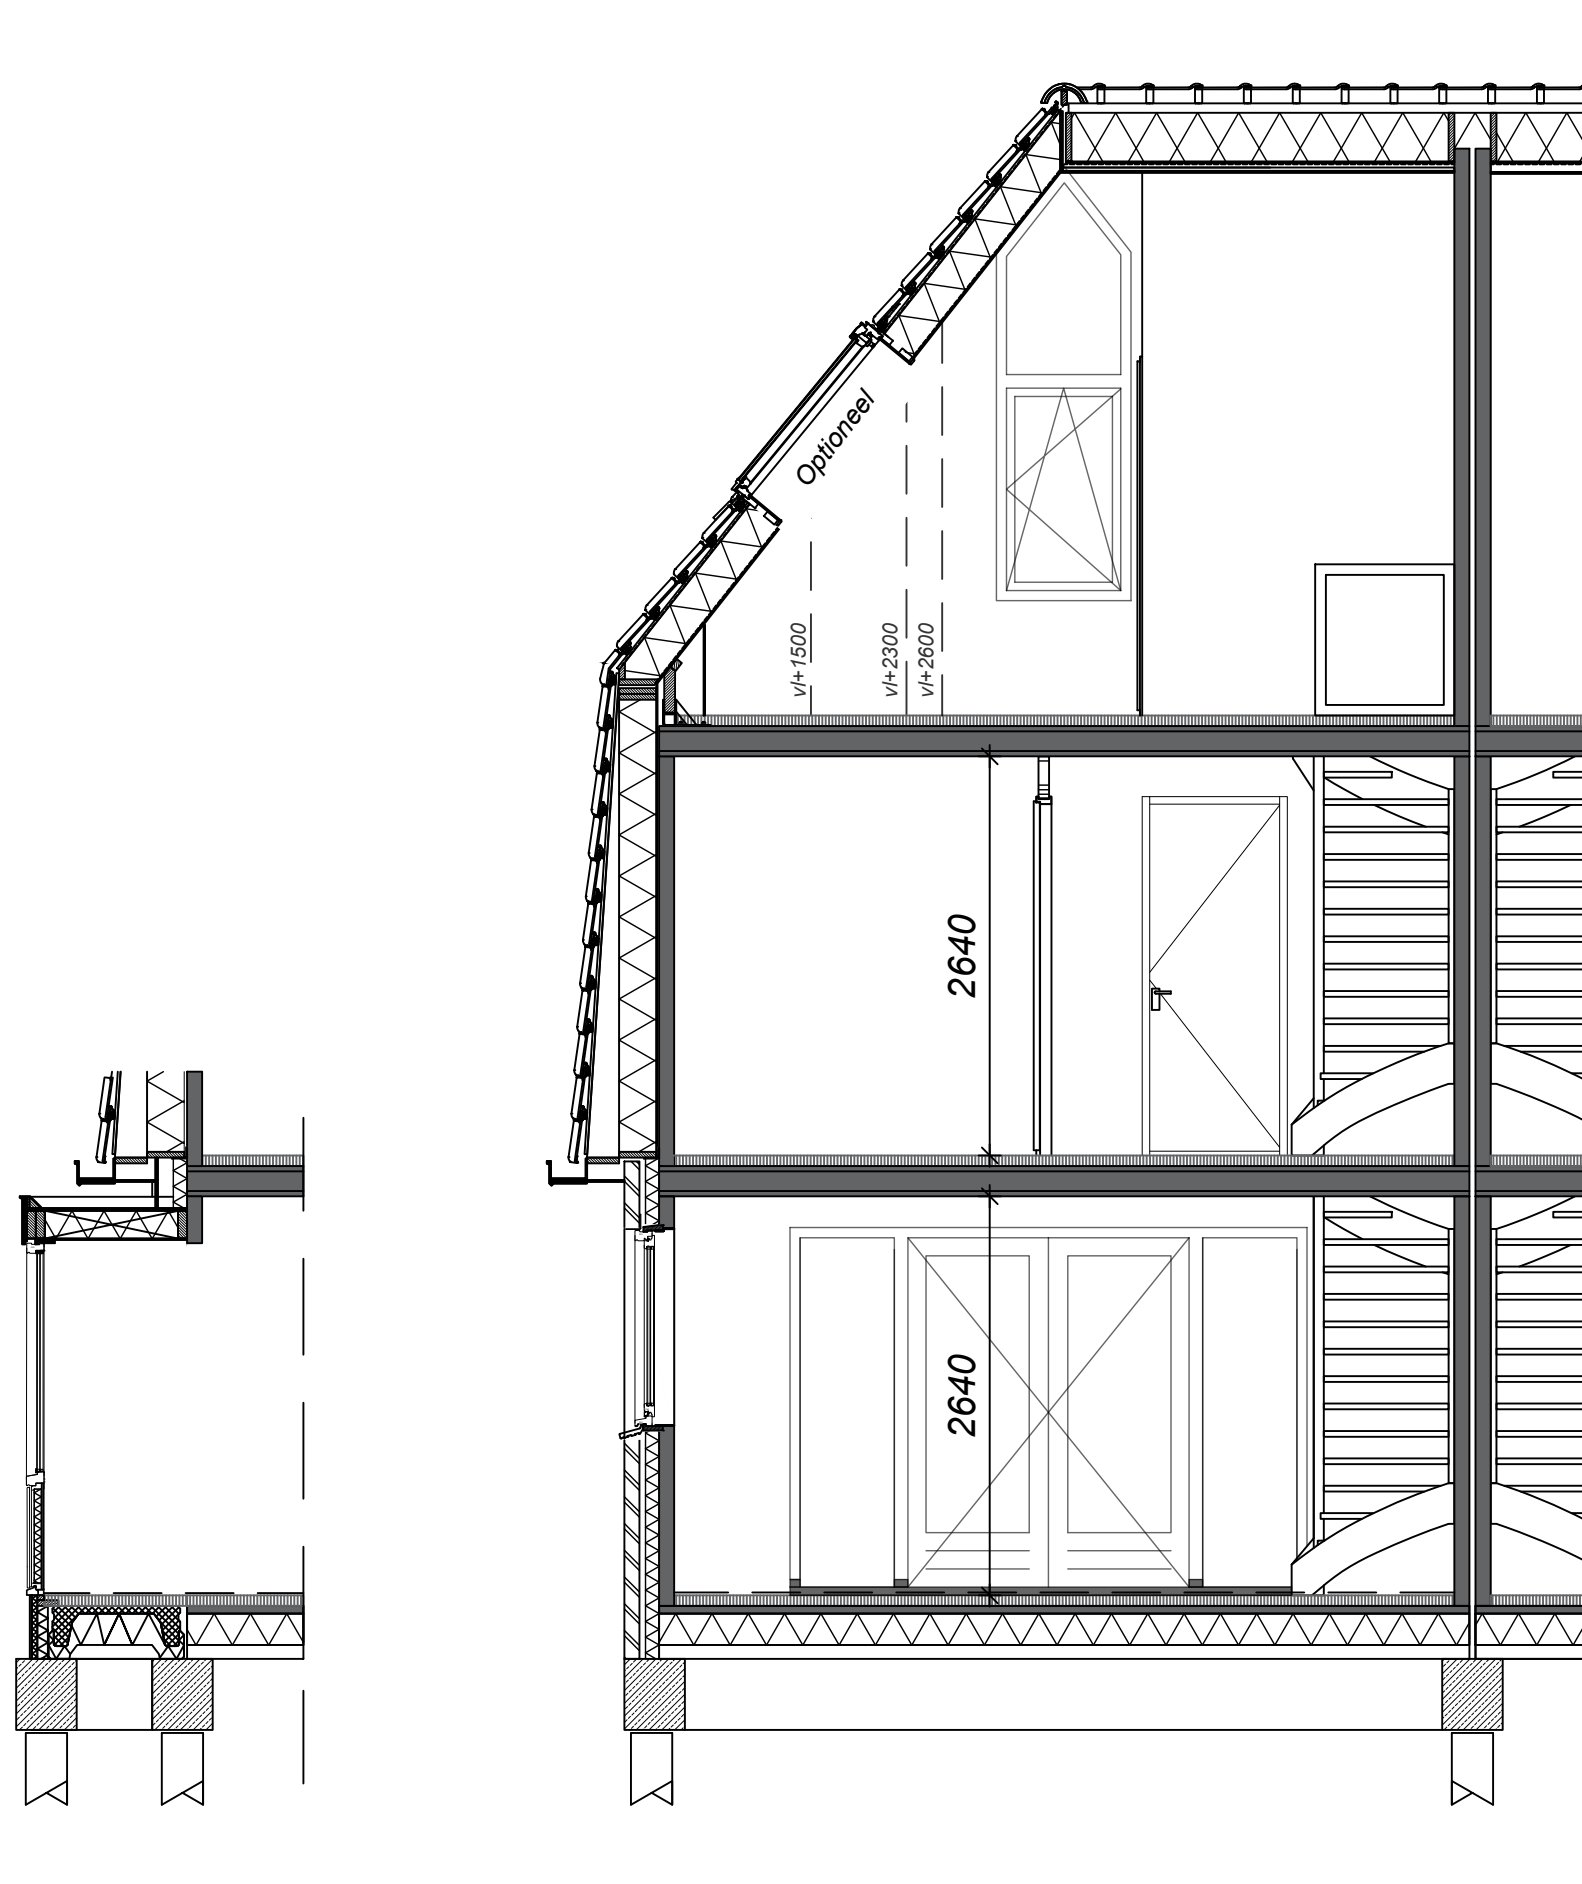

Type A Bwnr. 54 t/m 61



Project
Startingerweg, Fase 2a

Projectadres
Startingerweg 27,
Akersloot

Opdrachtgever
Middenduyn Akersloot B.V.

Omschrijving
Doorsnede Type A

Status
Verkoop

Schaal
1:50

Formaat
A2

Gekend
WeMo

Datum
01-08-2023

Wijzigingsdatum

Projectnummer
00009

Tekeningnummer
A.300 - Doorsnedes