


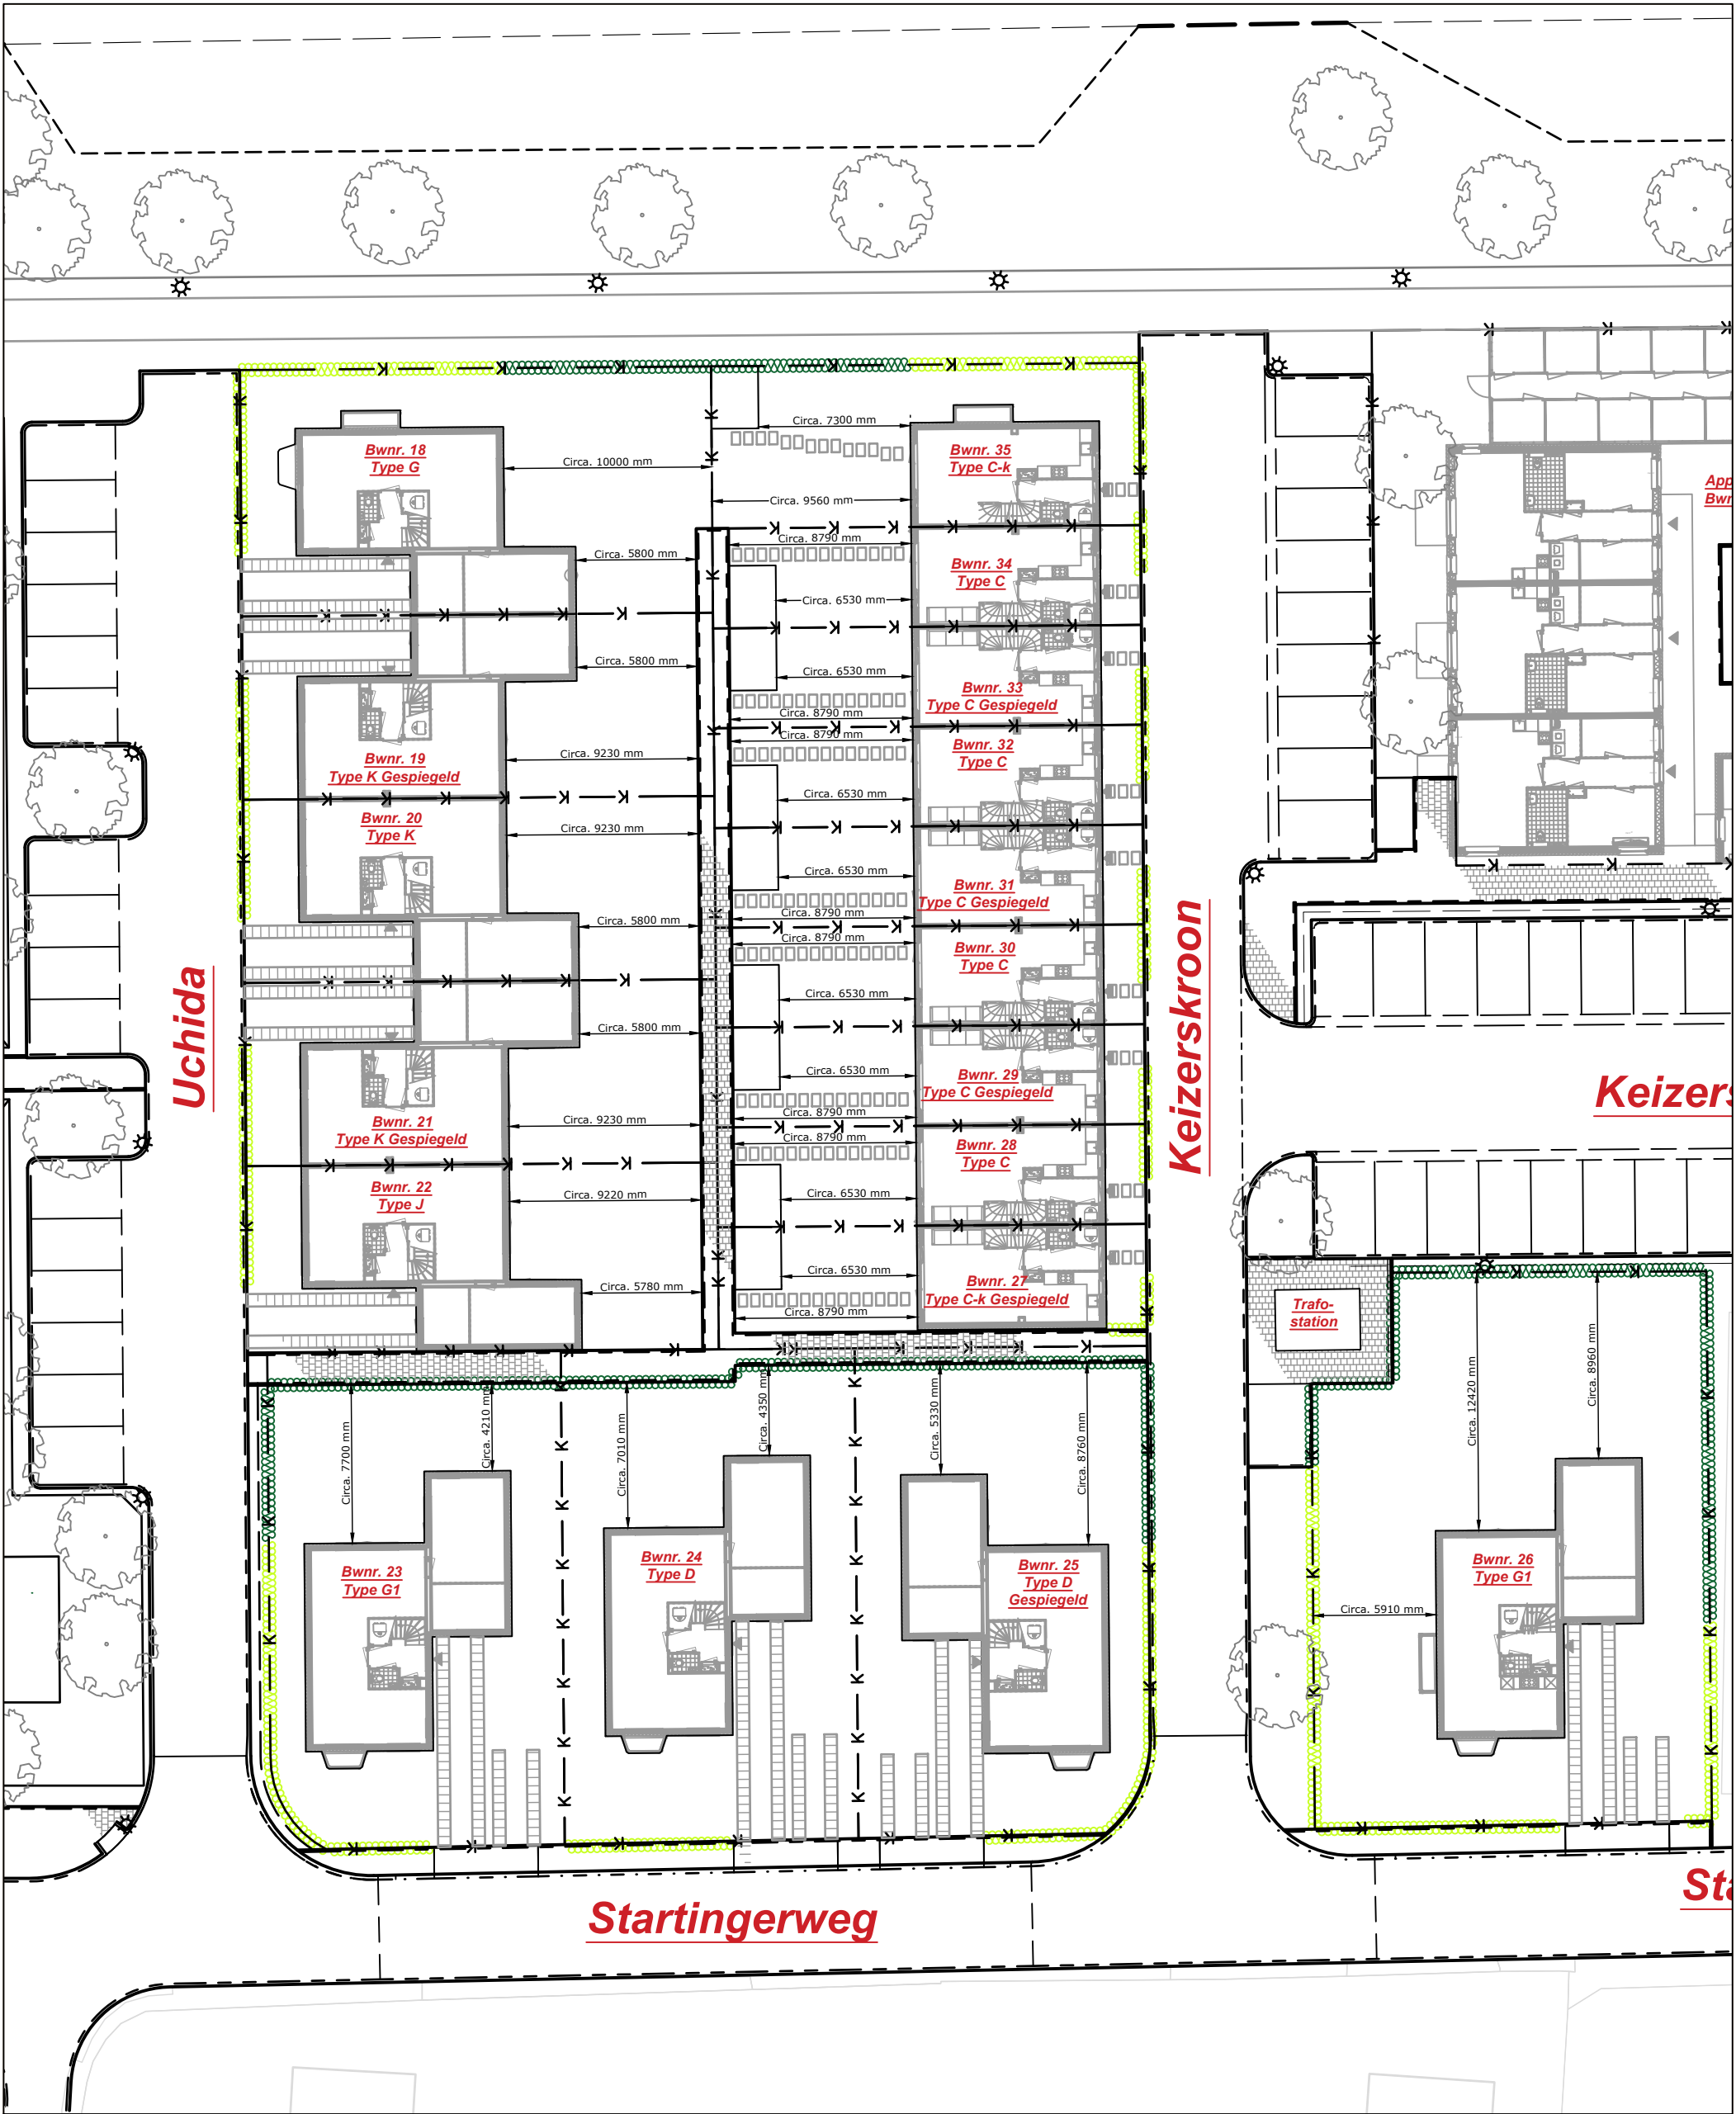

Renvooi

Opdrachtgever: SCHOLZ GROEP
Project: **STARTINGERWEG AKERSLOOT**
Omschrijving: Situatietekening Veld 2 verkoop
Bouwnummer en typeaanduiding

Getekend: WeMo
Datum: 19-04-2023
Formaat: A3
Schaal: 1:300

Projectnr.: 00009
Tekeningnr.: SIT-01
Wijziging: 20-04-2023