



# StartingerWeg

AKERSLOOT

## Project

00009 - Startingerweg Fase 2A

## Projectadres

Startingerweg, Akersloot

## Omvat

Optie-tekeningen

Veld 1 - Type A

Bwnr. 1 t/m 5

## Datum


5 Mei 23'

# Renvooi


## Algemeen

- \* Alle maatvoering aangegeven in millimeters (mm)
- \* Kleine wijzigingen voorbehouden
- \* Wijzigingen n.a.v. engineering installatie en constructie voorbehouden, posities en formaat leidingschachten n.t.b.
- \* Keukenopstelling, afzuigpunten en rookmelders indicatief weergegeven (plaats en afmeting)
- \* Warmtepomp, WTW, verdelers en dakdoorvoeren indicatief weergegeven (plaats en afmeting)
- \* PV-panelen volgens BENG-berekening, positie indicatief weergegeven.
- \* Kleuren en materialen volgens "Kleur- Materiaalstaat"
- \* Aan deze tekeningen kunnen geen rechten worden ontleend


## Bouwkundig

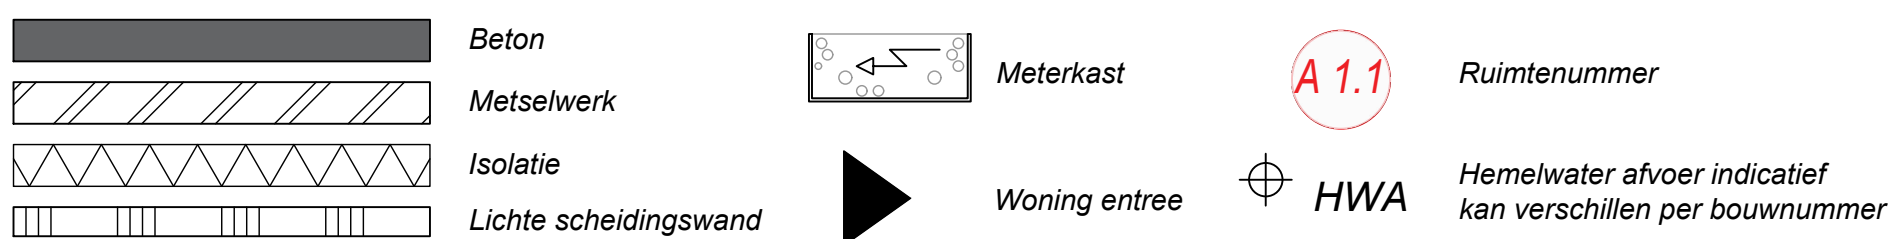

## Electrotechnische installaties

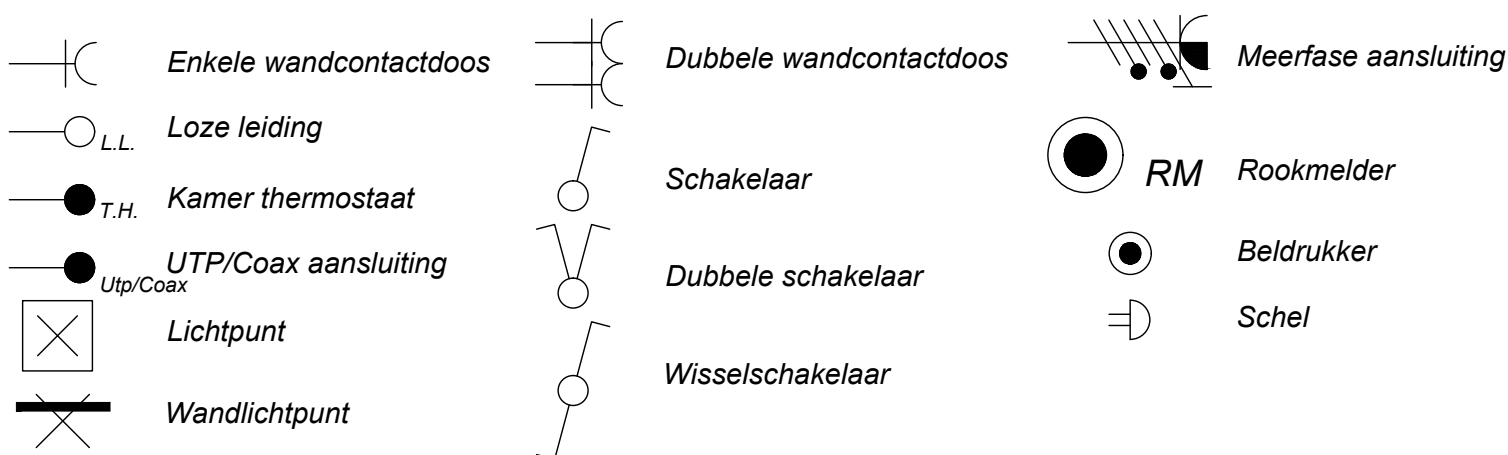

## Overige installaties

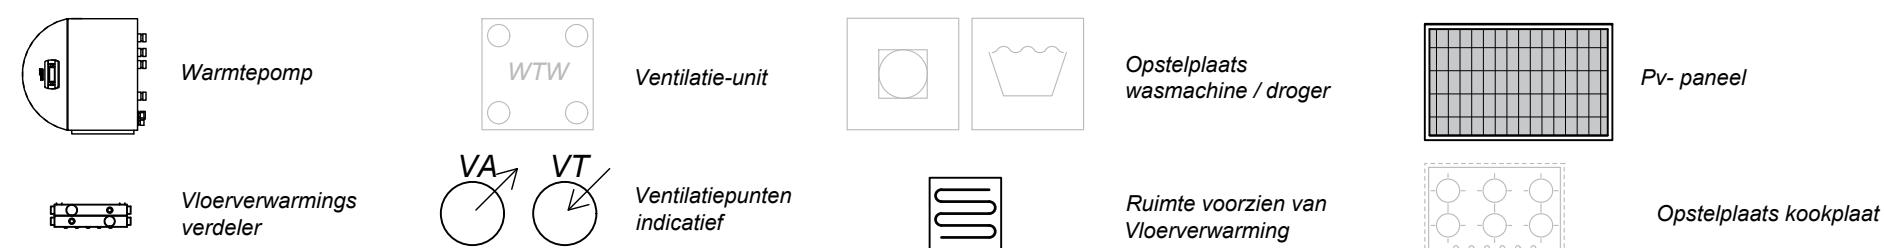


# StartingerWeg

AKERSLOOT

# Type A / A-k

## Het Creeeren van een trapkast in de woonkamer d.m.v. lichte scheidingswand voorzien van binnendeur.

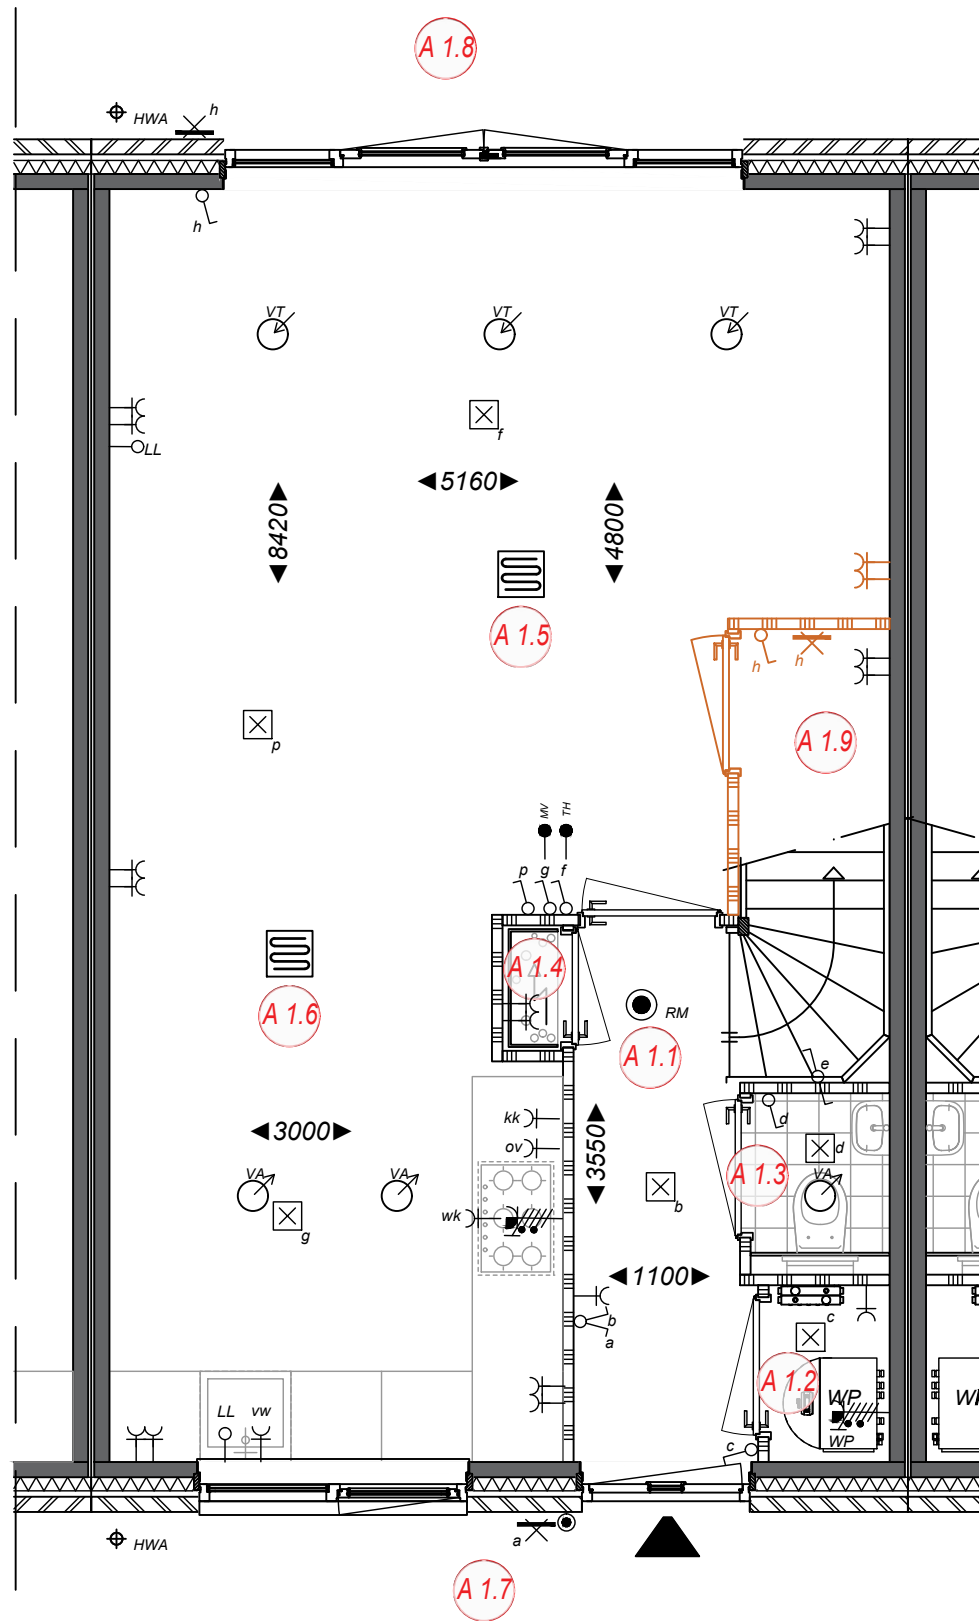

### Ruimtebenaming

- A 1.1 Hal
- A 1.2 Techniek
- A 1.3 Toilet
- A 1.4 Meterkast
- A 1.5 Woonkamer
- A 1.6 Keuken
- A 1.7 Voortuin
- A 1.8 Achtertuin
- A 1.9 Trapkast



Project  
 Startingerweg, Fase 2a  
 Projectadres  
 Startingerweg 27, Akersloot  
 Opdrachtgever  
 Middenduin Akersloot B.V.

Omschrijving  
 Optie trapkast Type A

Status  
 Verkoop

Schaal  
 1:50

Formaat  
 A3

Getekend  
 WeMo


Datum  
 05-05-2023

Wijzigingsdatum


Projectnummer  
 00009

Tekeningnummer  
 Mw.A-001

**Type A / A-k**  
**De achtergevel uitvoeren met schuifpui,**  
**i.p.v. openslaande deuren.**

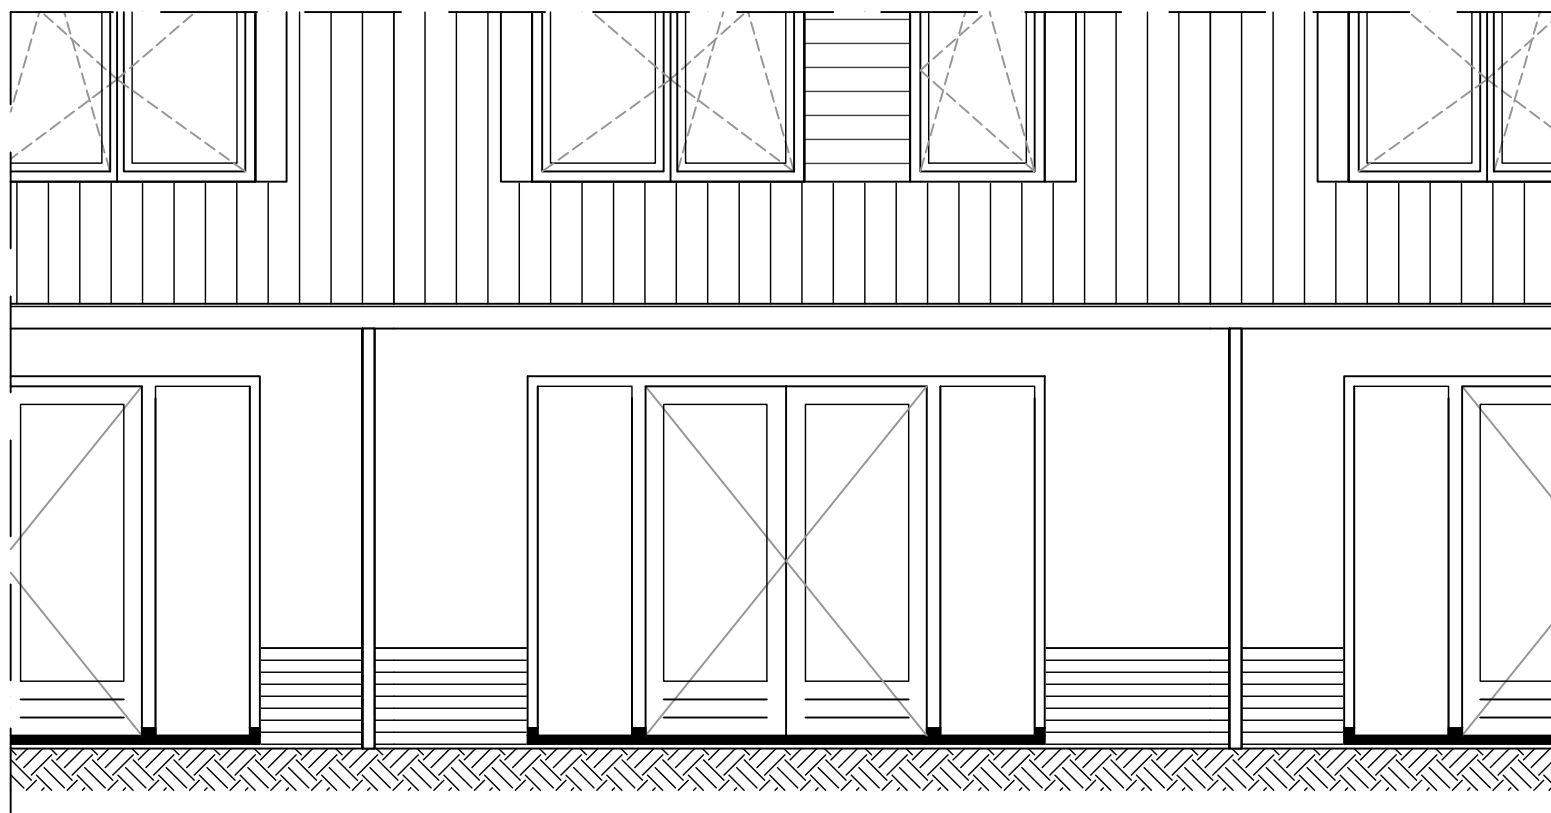

**Standaard**

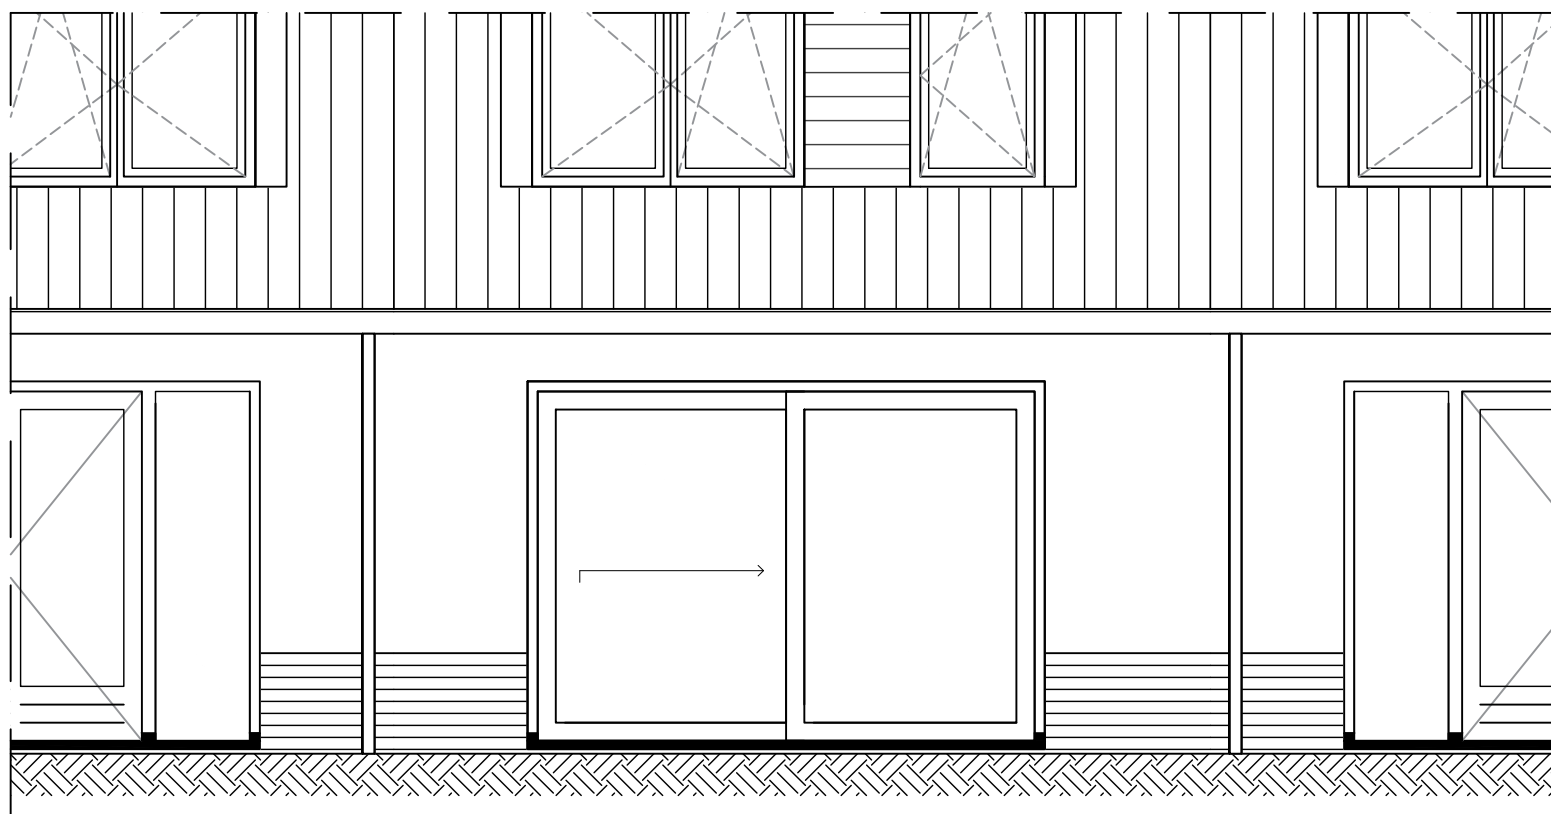

**Incl. optie**



Project  
Startingerweg, Fase 2a  
Projectadres  
Startingerweg 27, Akersloot  
Opdrachtgever  
Middenduin Akersloot B.V.

Omschrijving  
Optie schuifdeur Type A

Status  
Verkoop

Schaal  
1:50

Formaat  
A3

Getekend  
WeMo

Datum  
05-05-2023


Wijzigingsdatum

Projectnummer  
00009

Tekeningnummer  
Mw.A-002

# Type A

## Het creëren van een extra zolderkamer d.m.v. een lichte scheidingswand t.b.v. Type A

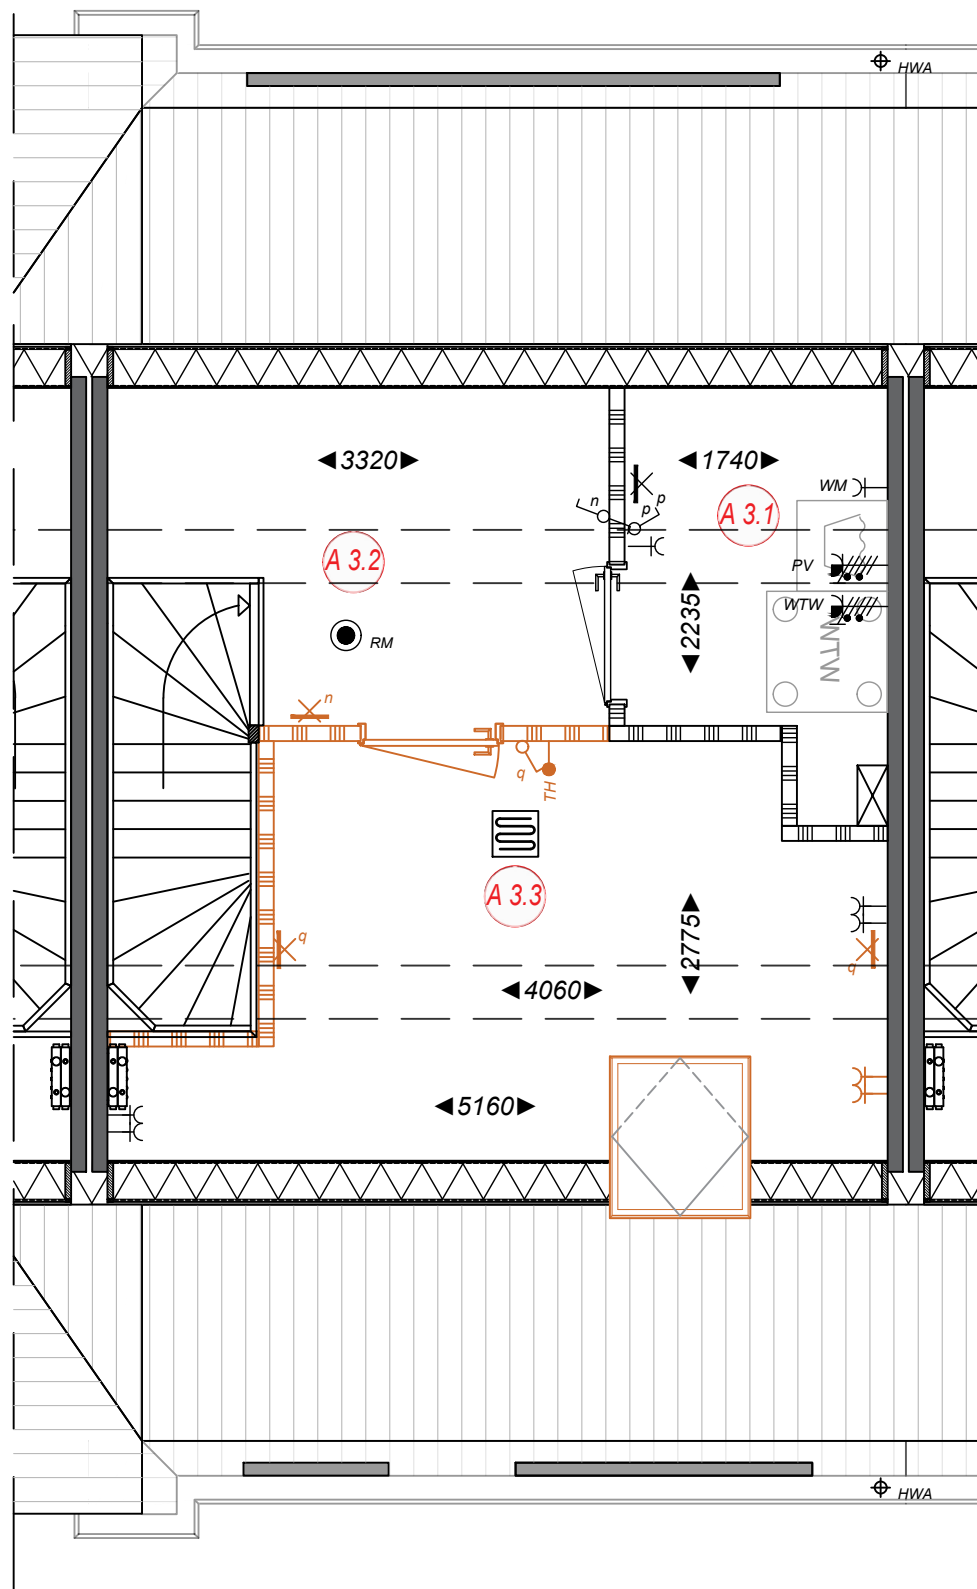

### Ruimtebenaming

- A 3.1 Zolder
- A 3.2 Techniek
- A 3.3 Zolderkamer




Project  
 Startingerweg, Fase 2a  
 Projectadres  
 Startingerweg 27, Akersloot  
 Opdrachtgever  
 Middenduin Akersloot B.V.

Omschrijving  
 Optie zolderindeling  
 Type A tussenwoning  
 Status  
 Verkoop  
 Schaal  
 1:50  
 Formaat  
 A3  
 Getekend  
 WeMo

Datum  
 05-05-2023  
 Wijzigingsdatum  
 Projectnummer  
 00009  
 Tekeningnummer  
 Mw.A-003

# Type A-k

## Het creëren van een extra zolderkamer d.m.v. een lichte scheidingswand t.b.v. Type A-k

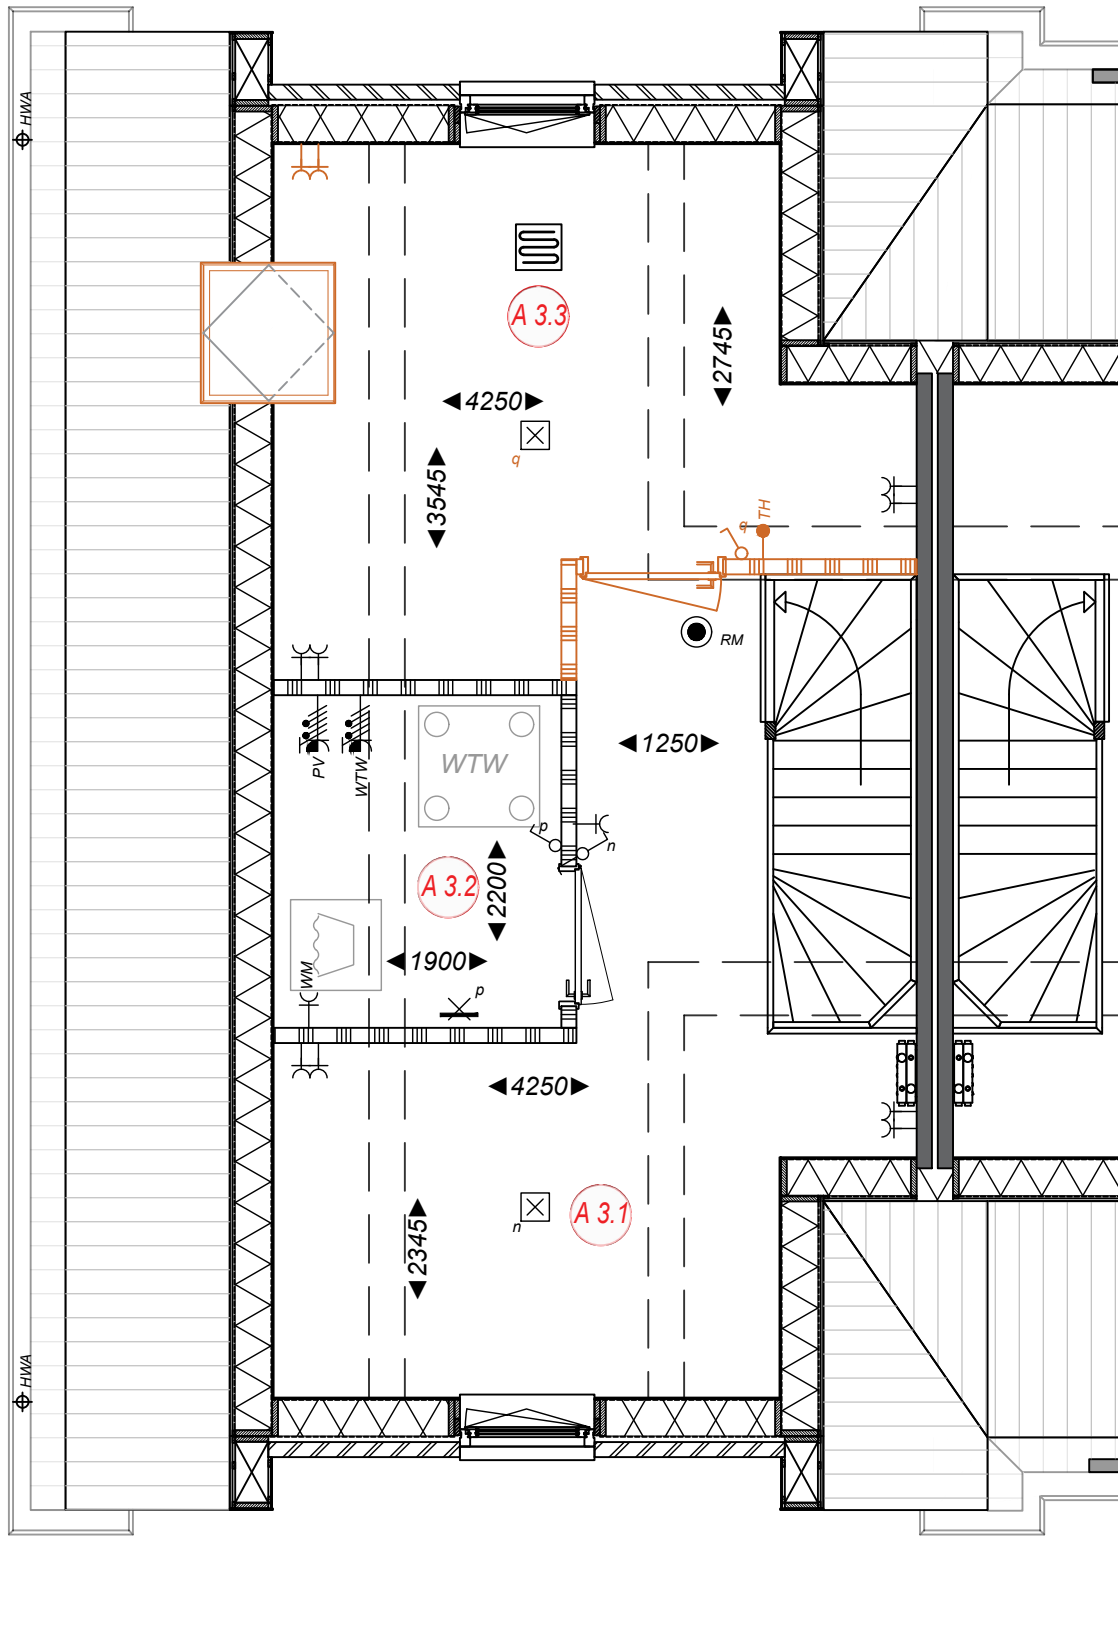

### Ruimtebenaming



- A 3.1 Zolder
- A 3.2 Techniek
- A 3.3 Zolderkamer



Project  
 Startingerweg, Fase 2a  
 Projectadres  
 Startingerweg 27, Akersloot  
 Opdrachtgever  
 Middenduin Akersloot B.V.

Omschrijving  
 Optie zolderindeling  
 Type A-k hoekwoning  
 Status  
 Verkoop  
 Schaal  
 1:50  
 Formaat  
 A3  
 Getekend  
 WeMo

Datum  
 05-05-2023  
 Wijzigingsdatum  
 Projectnummer  
 00009  
 Tekeningnummer  
 Mw.A-004

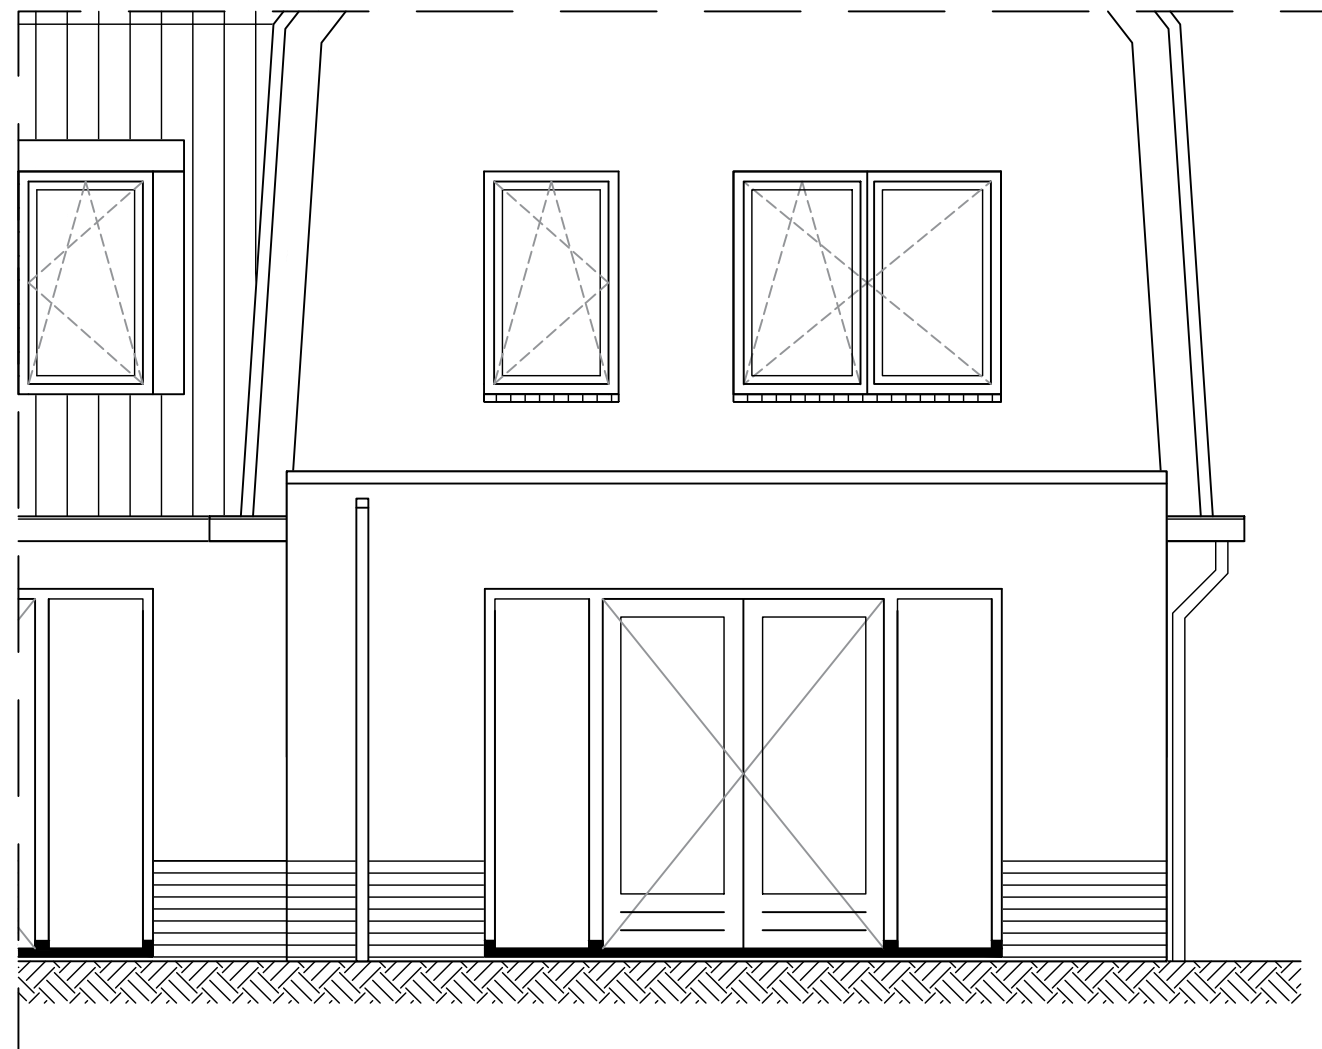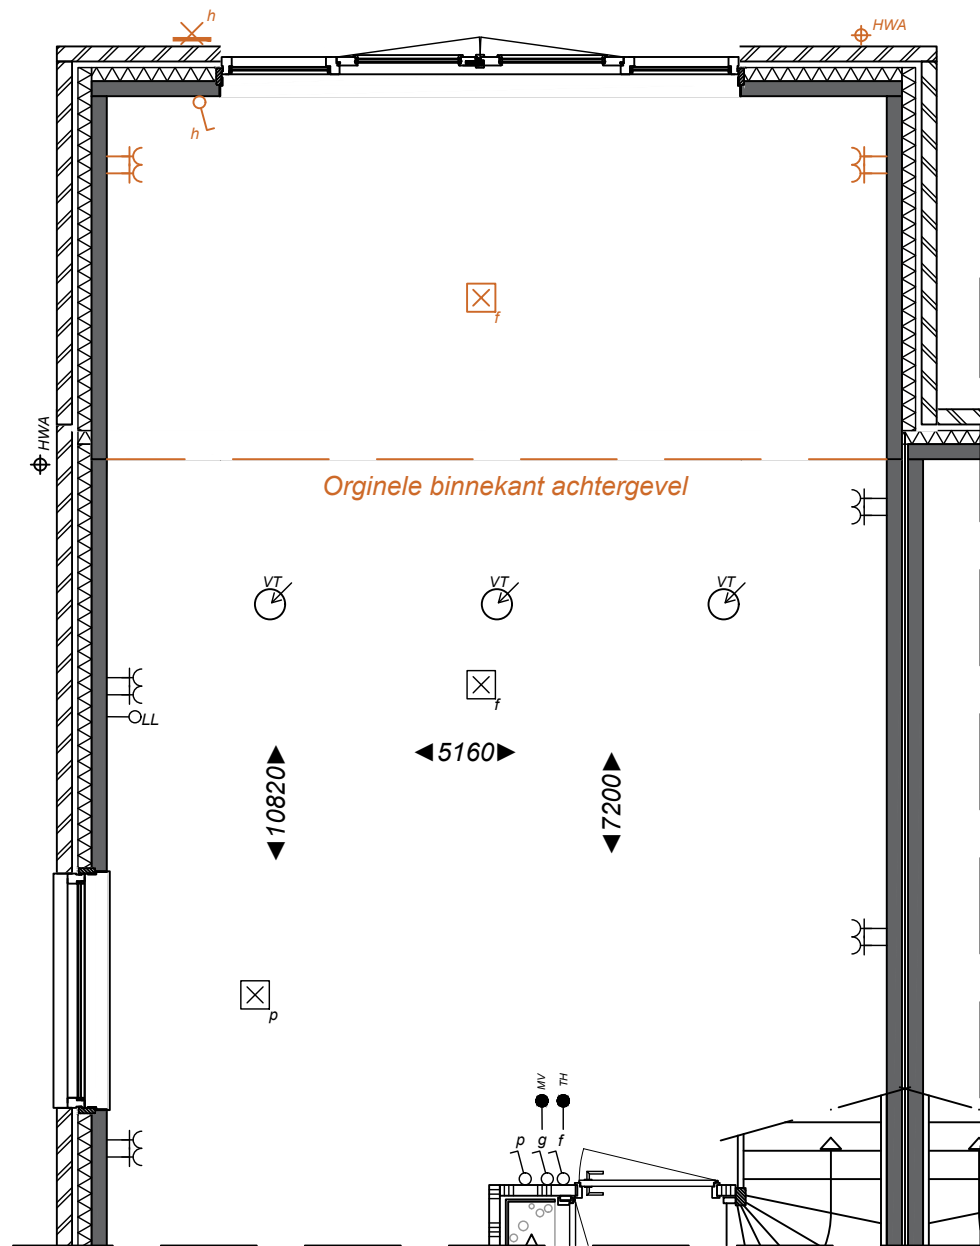


**Type A-k**  
**Het realiseren van een aanbouw van 2.4m**



Project  
 Startingerweg, Fase 2a  
 Projectadres  
 Startingerweg 27, Akersloot  
 Opdrachtgever  
 Middenduin Akersloot B.V.

Omschrijving  
 Optie aanbouw 2.4m  
 Type A-k hoekwoning  
 Status  
 Verkoop  
 Schaal  
 1:50  
 Formaat  
 A3  
 Getekend  
 WeMo

Datum  
 05-05-2023  
 Wijzigingsdatum  
 Projectnummer  
 00009  
 Tekeningnummer  
 Mw.A-005

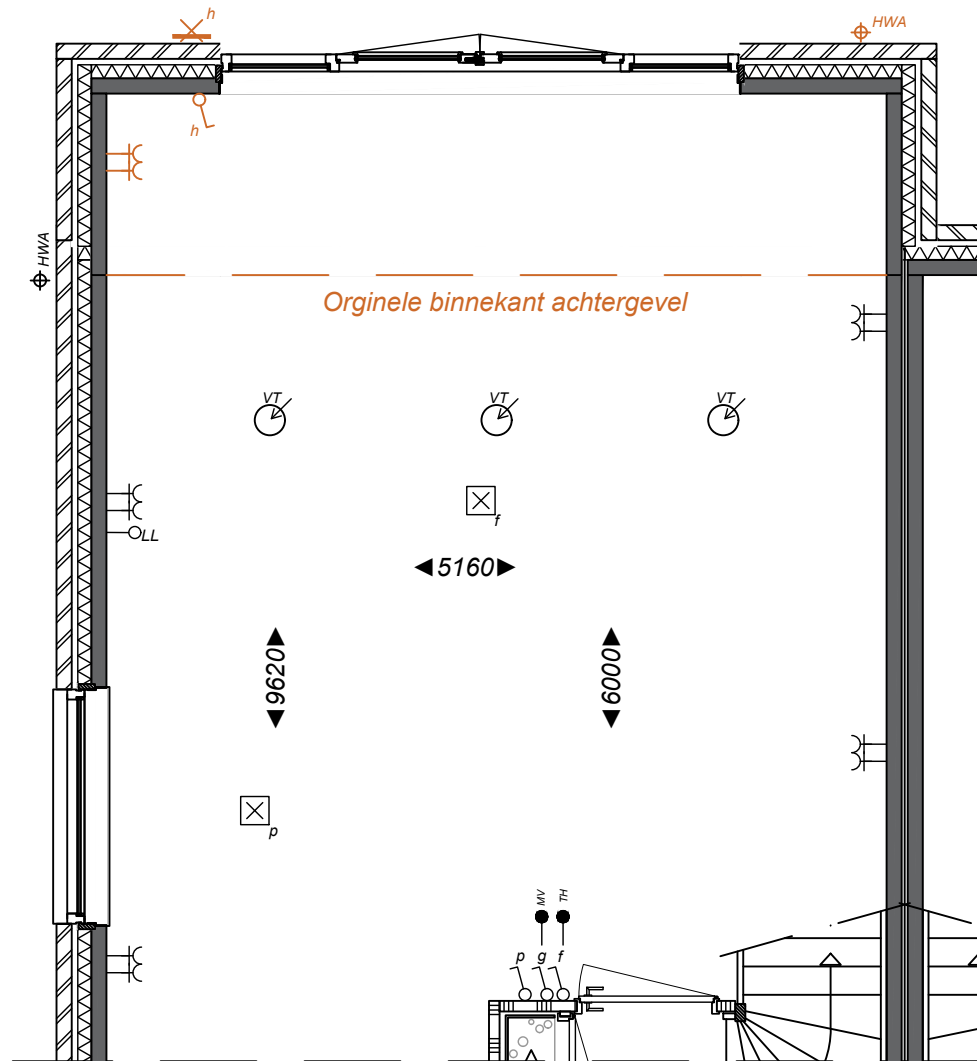

**Type A-k**  
**Het realiseren van een aanbouw van 1.2m**





Project  
 Startingerweg, Fase 2a  
 Projectadres  
 Startingerweg 27, Akersloot  
 Opdrachtgever  
 Middenduin Akersloot B.V.

Omschrijving  
 Optie aanbouw 1.2m  
 Type A-k hoekwoning  
 Status  
 Verkoop  
 Schaal  
 1:50  
 Formaat  
 A3  
 Getekend  
 WeMo

Datum  
 05-05-2023  
 Wijzigingsdatum  
 Projectnummer  
 00009  
 Tekeningnummer  
 Mw.A-006



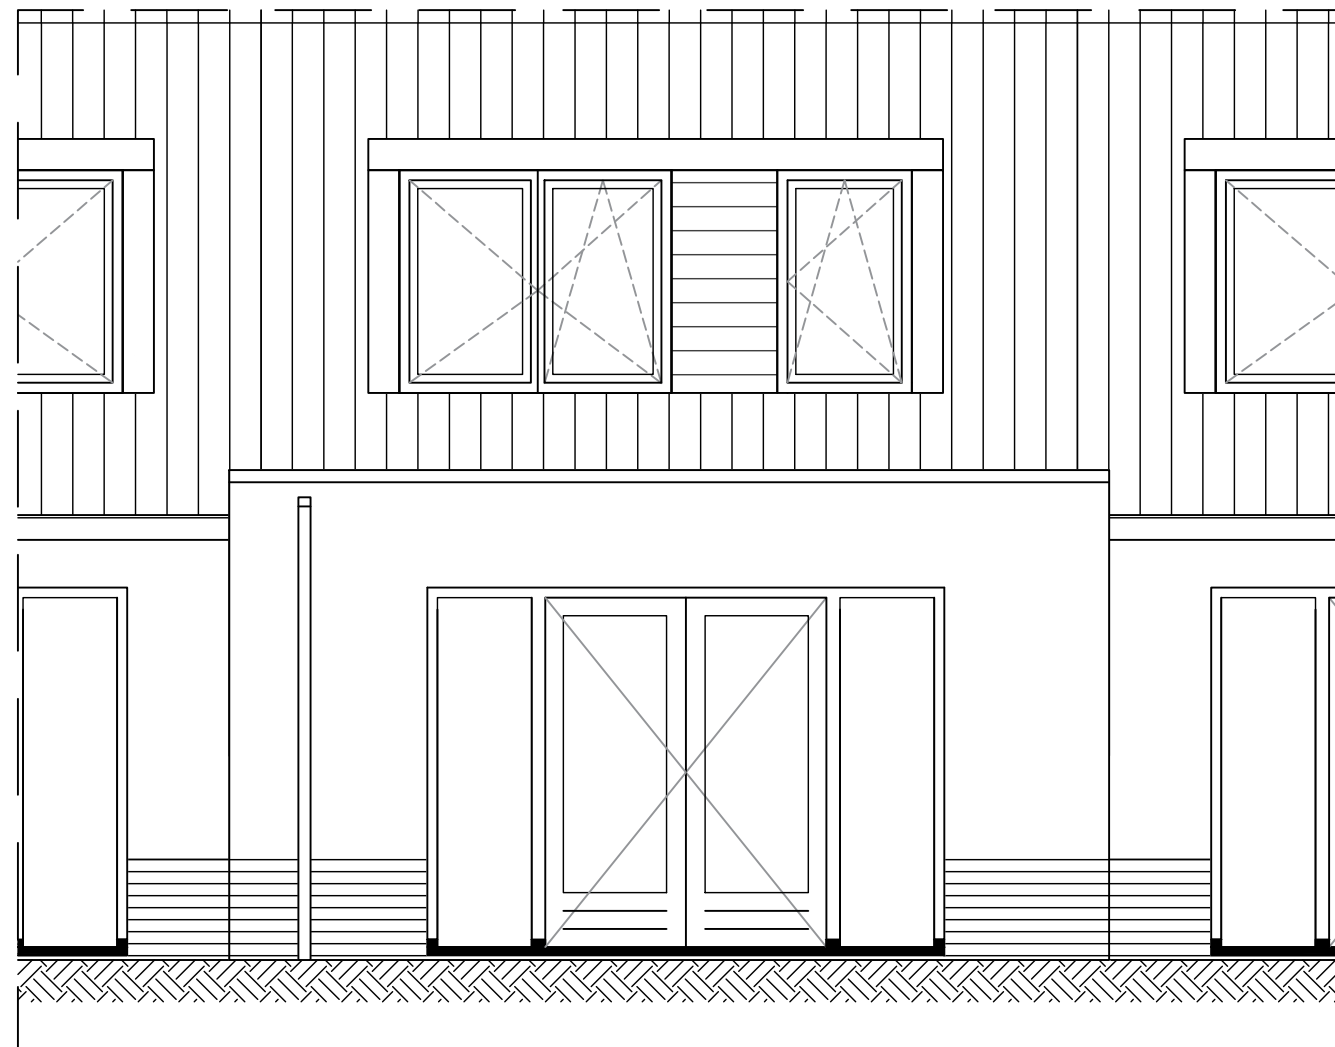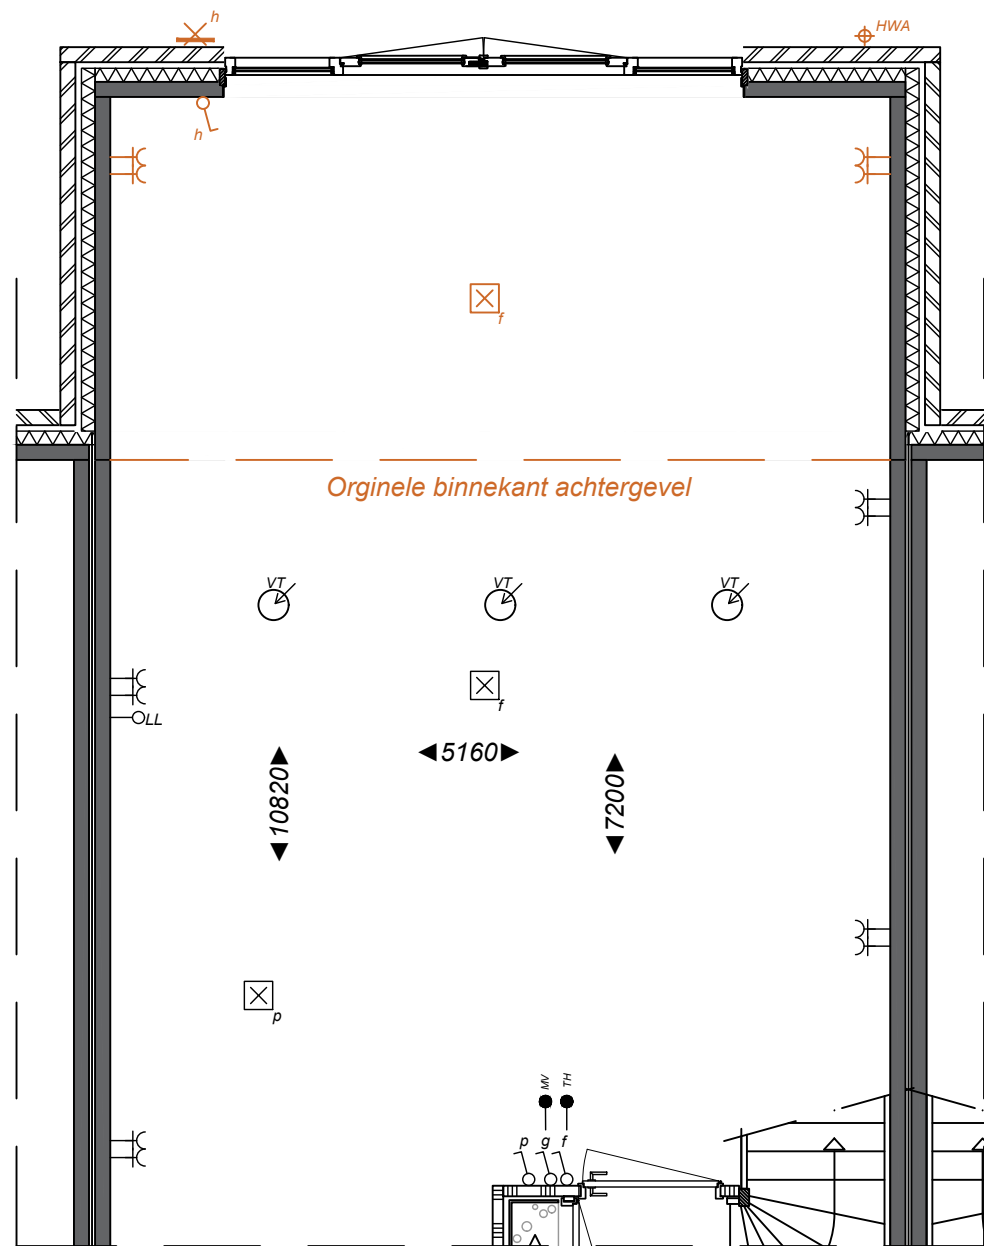


**Type A**  
**Het realiseren van een aanbouw van 2.4m**



Project  
 Startingerweg, Fase 2a  
 Projectadres  
 Startingerweg 27, Akersloot  
 Opdrachtgever  
 Middenduin Akersloot B.V.

Omschrijving  
 Optie aanbouw 2.4m  
 Type A tussenwoning  
 Status  
 Verkoop  
 Schaal  
 1:50  
 Formaat  
 A3  
 Getekend  
 WeMo

Datum  
 05-05-2023  
 Wijzigingsdatum  
 Projectnummer  
 00009  
 Tekeningnummer  
 Mw.A-007

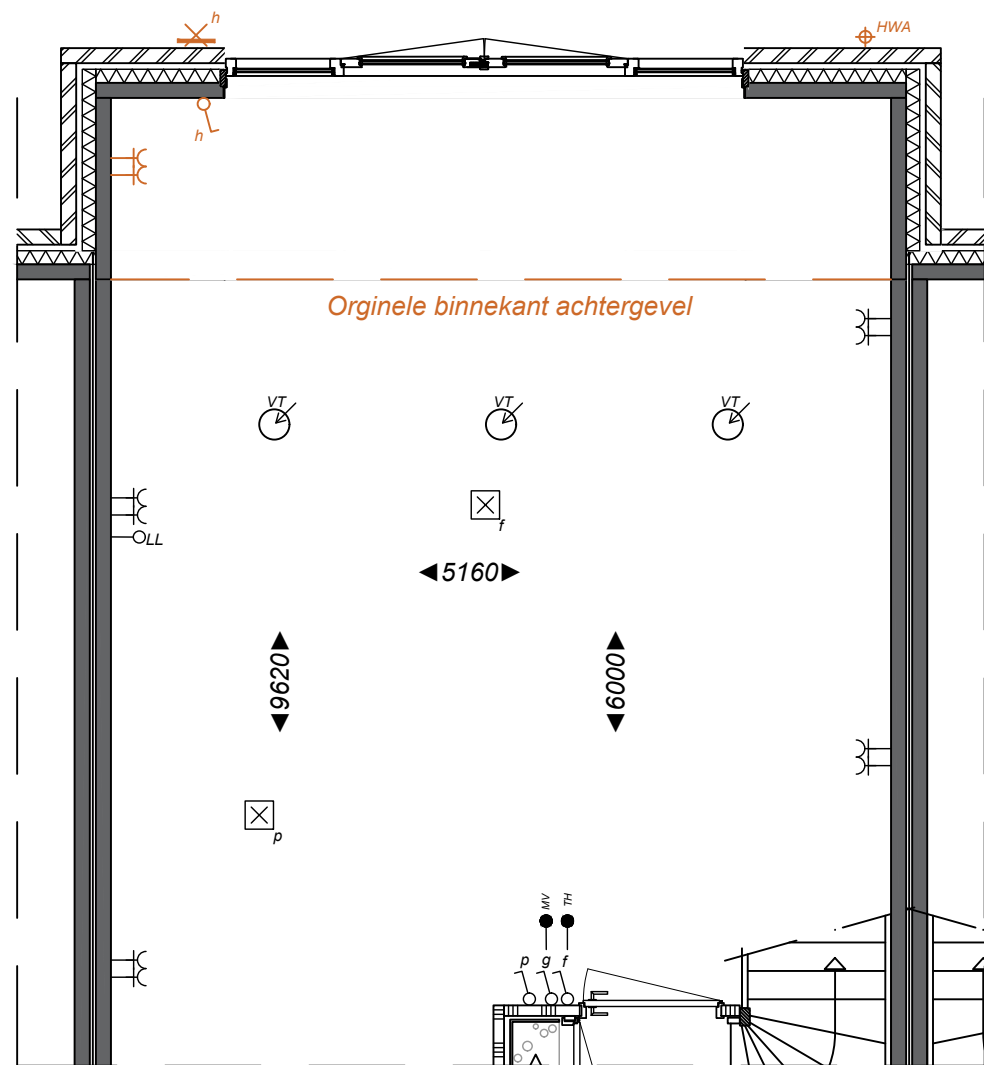



**Type A**  
**Het realiseren van een aanbouw van 1.2m**



Project  
 Startingerweg, Fase 2a  
 Projectadres  
 Startingerweg 27, Akersloot  
 Opdrachtgever  
 Middenduin Akersloot B.V.

Omschrijving  
 Optie aanbouw 1.2m  
 Type A tussenwoning  
 Status  
 Verkoop  
 Schaal  
 1:50  
 Formaat  
 A3  
 Getekend  
 WeMo

Datum  
 05-05-2023  
 Wijzigingsdatum  
 Projectnummer  
 00009  
 Tekeningnummer  
 Mw.A-008

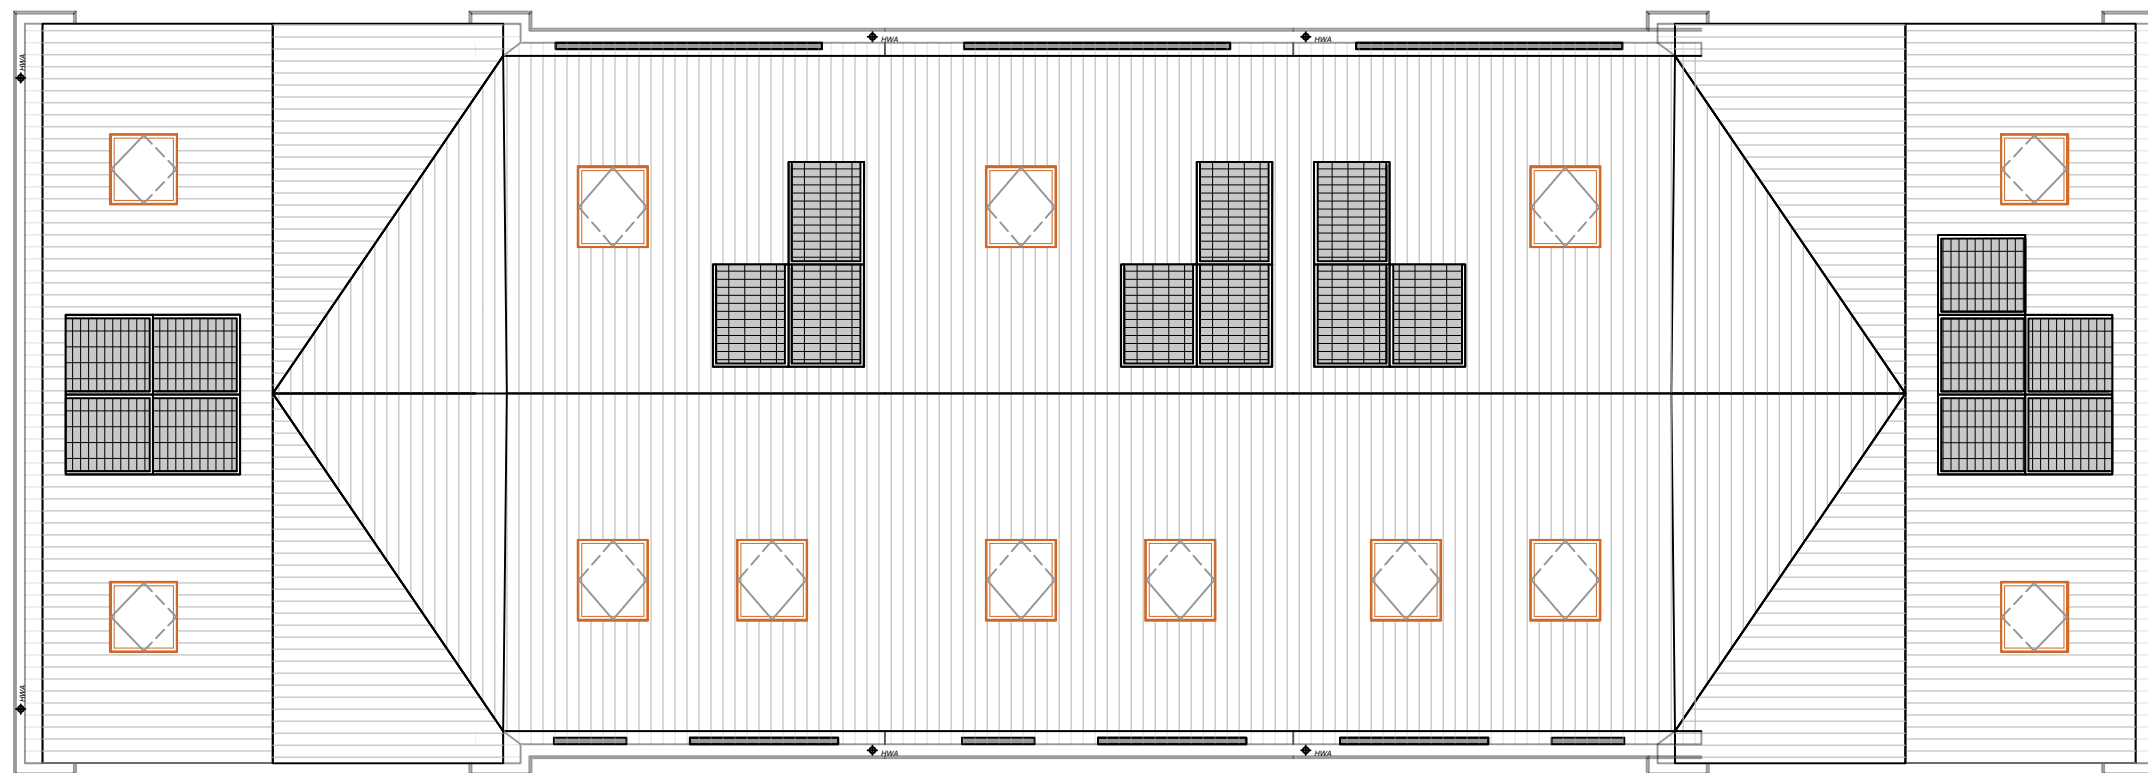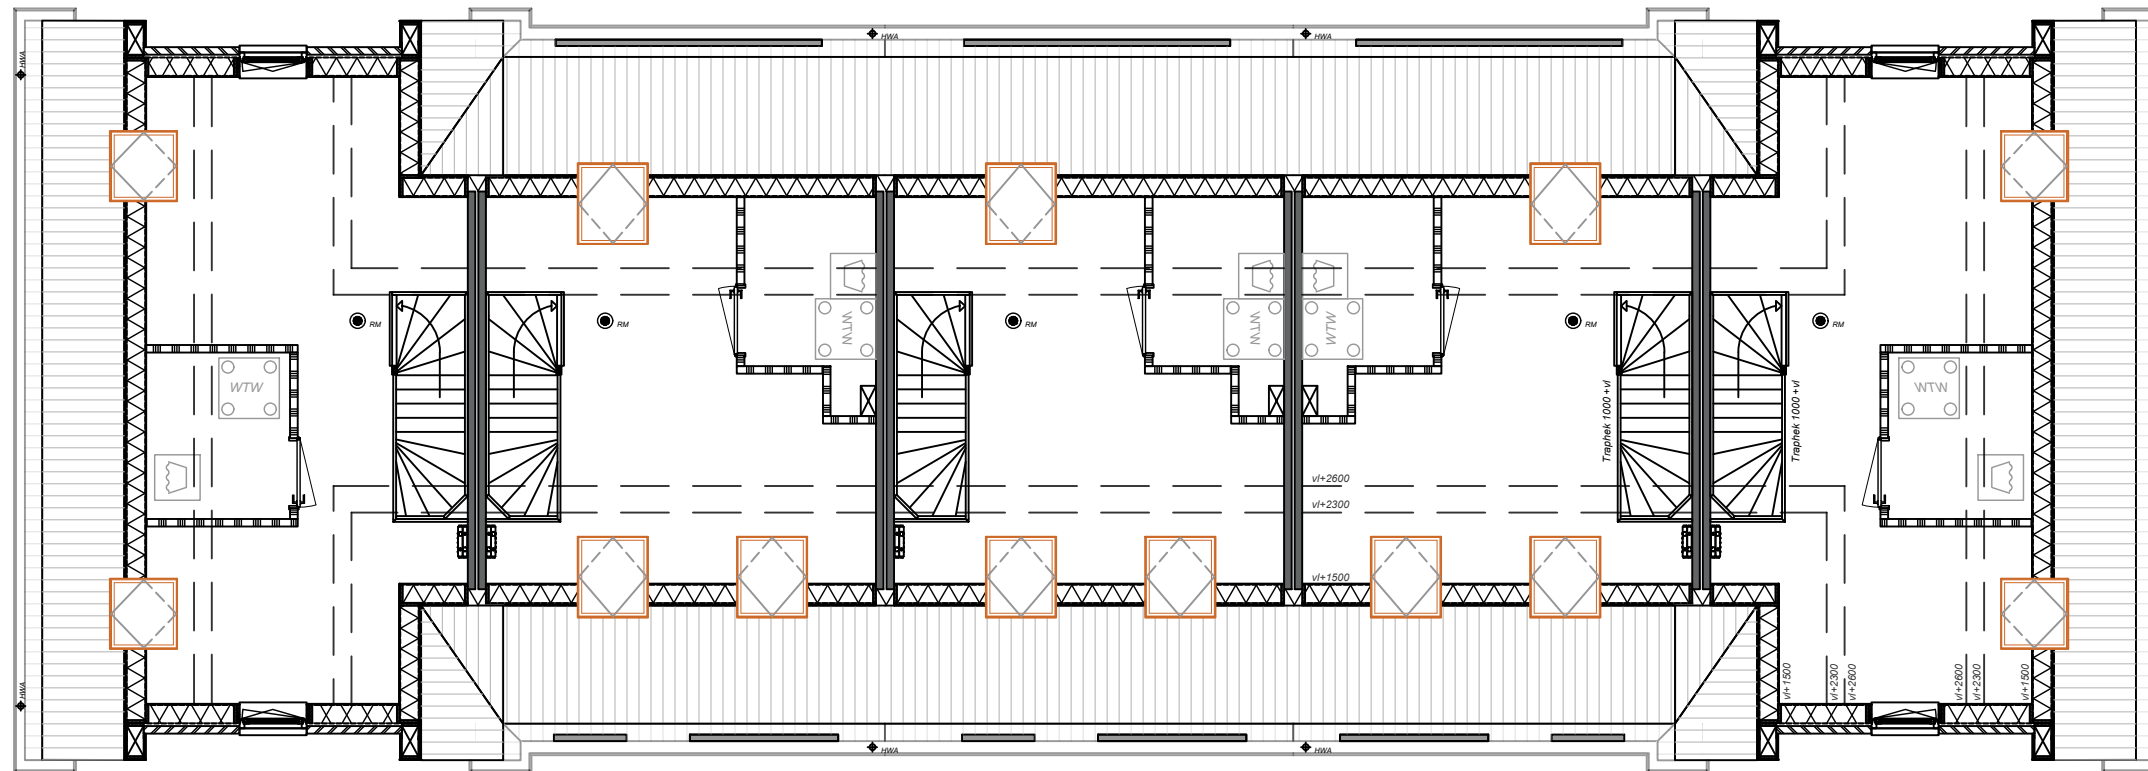

**Type A / A-k**  
**Plaatsen van een Velux dakraam**  
**PK08 (940 x 1400)**



**StartingerWeg**  
 AKERSLOOT

Project  
 Startingerweg, Fase 2a  
 Projectadres  
 Startingerweg 27, Akersloot  
 Opdrachtgever  
 Middenduin Akersloot B.V.

Omschrijving  
 Optie dakramen type A

Status  
 Verkoop

Schaal  
 1:100

Formaat  
 A3

Getekend  
 WeMo

Datum  
 05-05-2023

Wijzigingsdatum

Projectnummer  
 00009

Tekeningnummer  
 MW.A-009