



StartingerWeg

AKERSLOOT

Project

00009 - Startingerweg Fase 2A

Projectadres

Startingerweg, Akersloot

Omvat

Optie-tekeningen

Veld 1 - Type B

Bwnr. 11 t/m 17

Datum


05 Mei 23'

Renvooi


Algemeen

- * Alle maatvoering aangegeven in millimeters (mm)
- * Kleine wijzigingen voorbehouden
- * Wijzigingen n.a.v. engineering installatie en constructie voorbehouden, posities en formaat leidingschachten n.t.b.
- * Keukenopstelling, afzuigpunten en rookmelders indicatief weergegeven (plaats en afmeting)
- * Warmtepomp, WTW, verdelers en dakdoorvoeren indicatief weergegeven (plaats en afmeting)
- * PV-panelen volgens BENG-berekening, positie indicatief weergegeven.
- * Kleuren en materialen volgens "Kleur- Materiaalstaat"
- * Aan deze tekeningen kunnen geen rechten worden ontleend


Bouwkundig

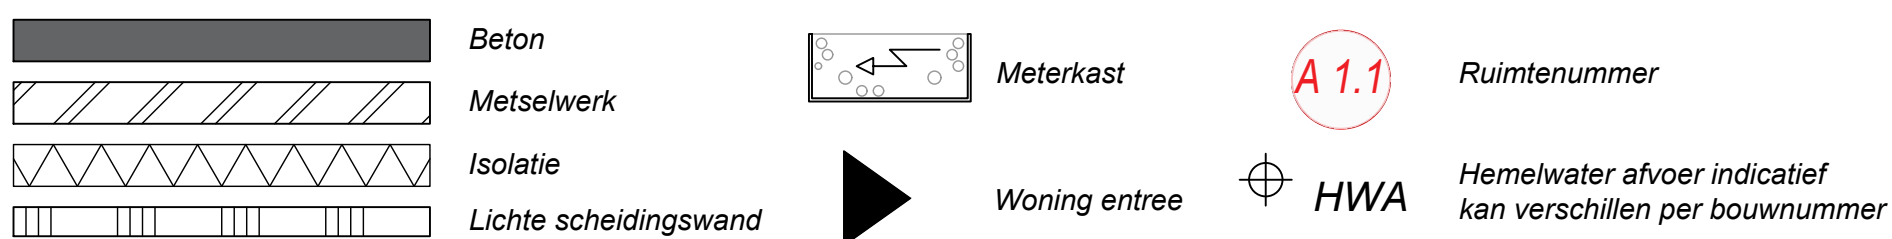

Electrotechnische installaties

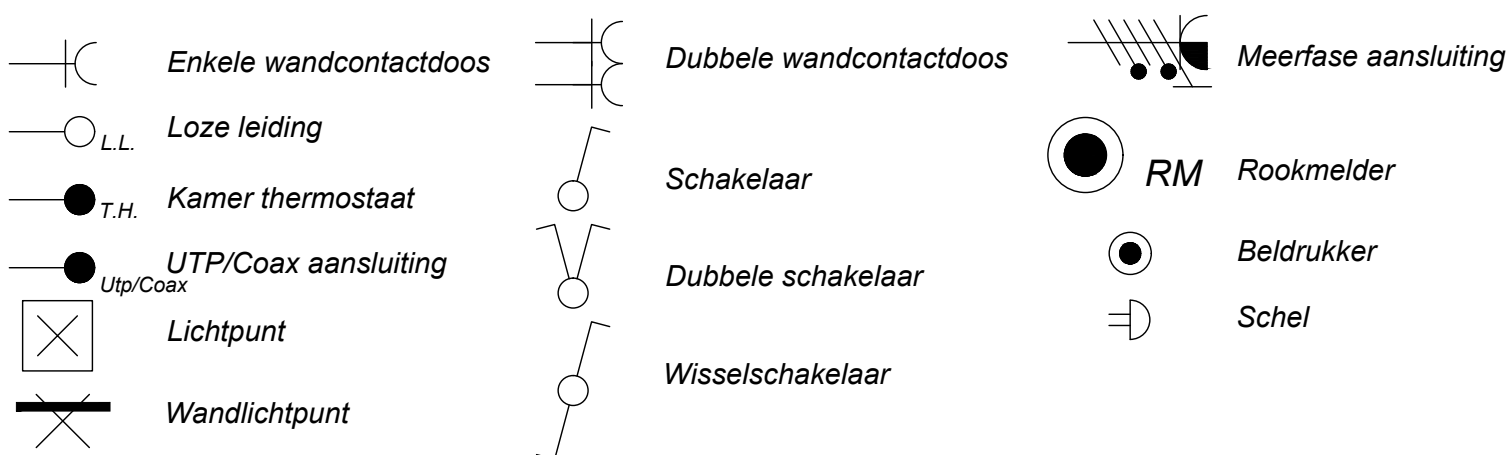


Overige installaties

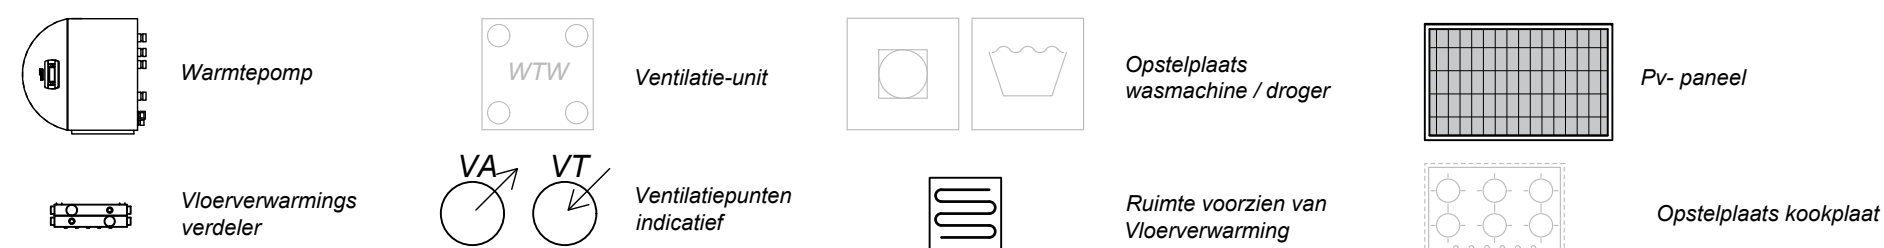


StartingerWeg

AKERSLOOT

Type B / B-k
De achtergevel uitvoeren met schuifpui,
i.p.v. openslaande deuren.

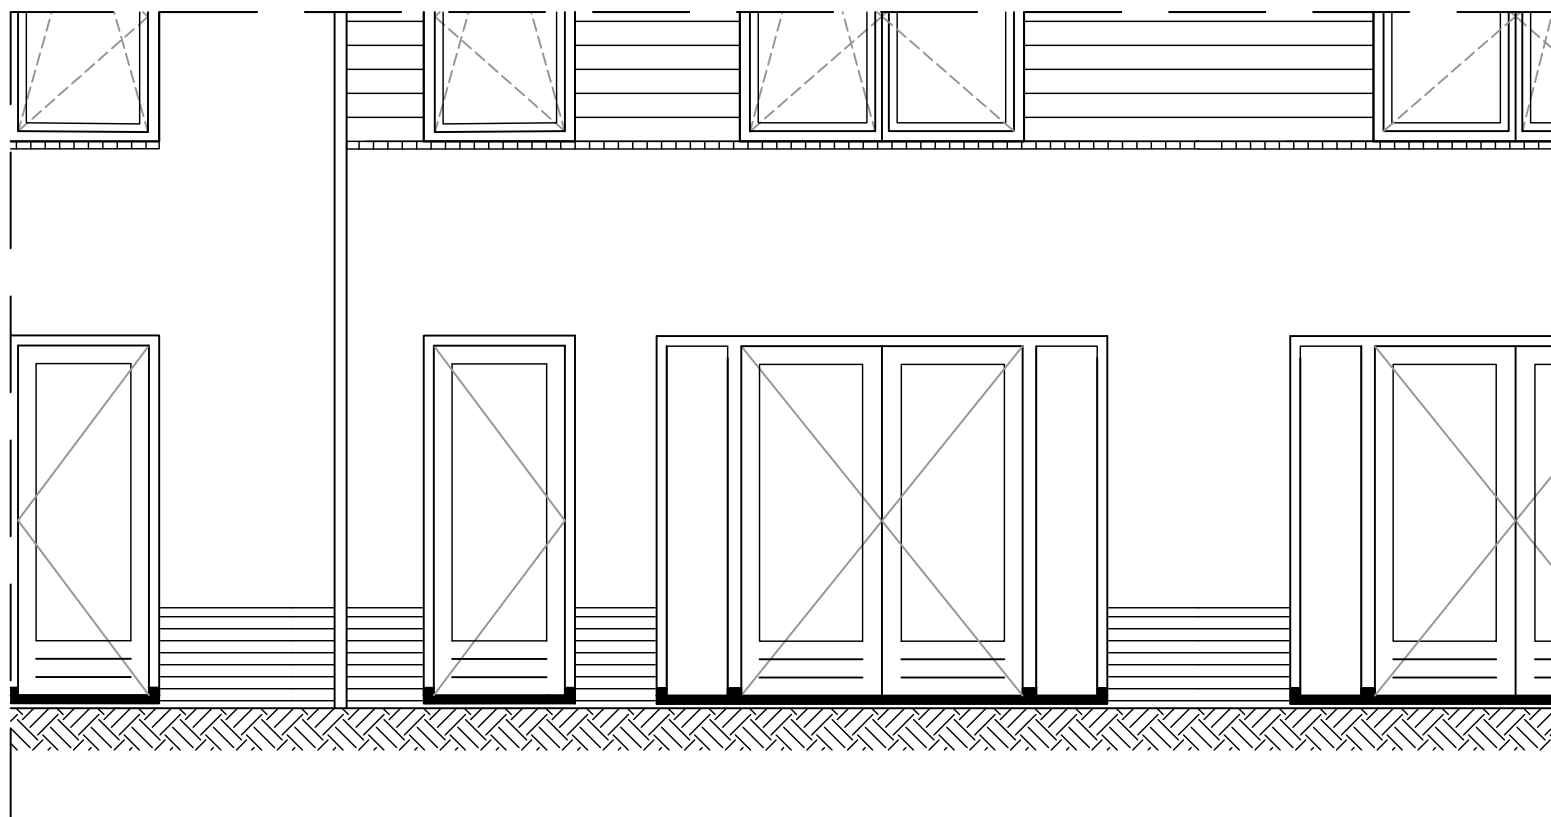

Standaard

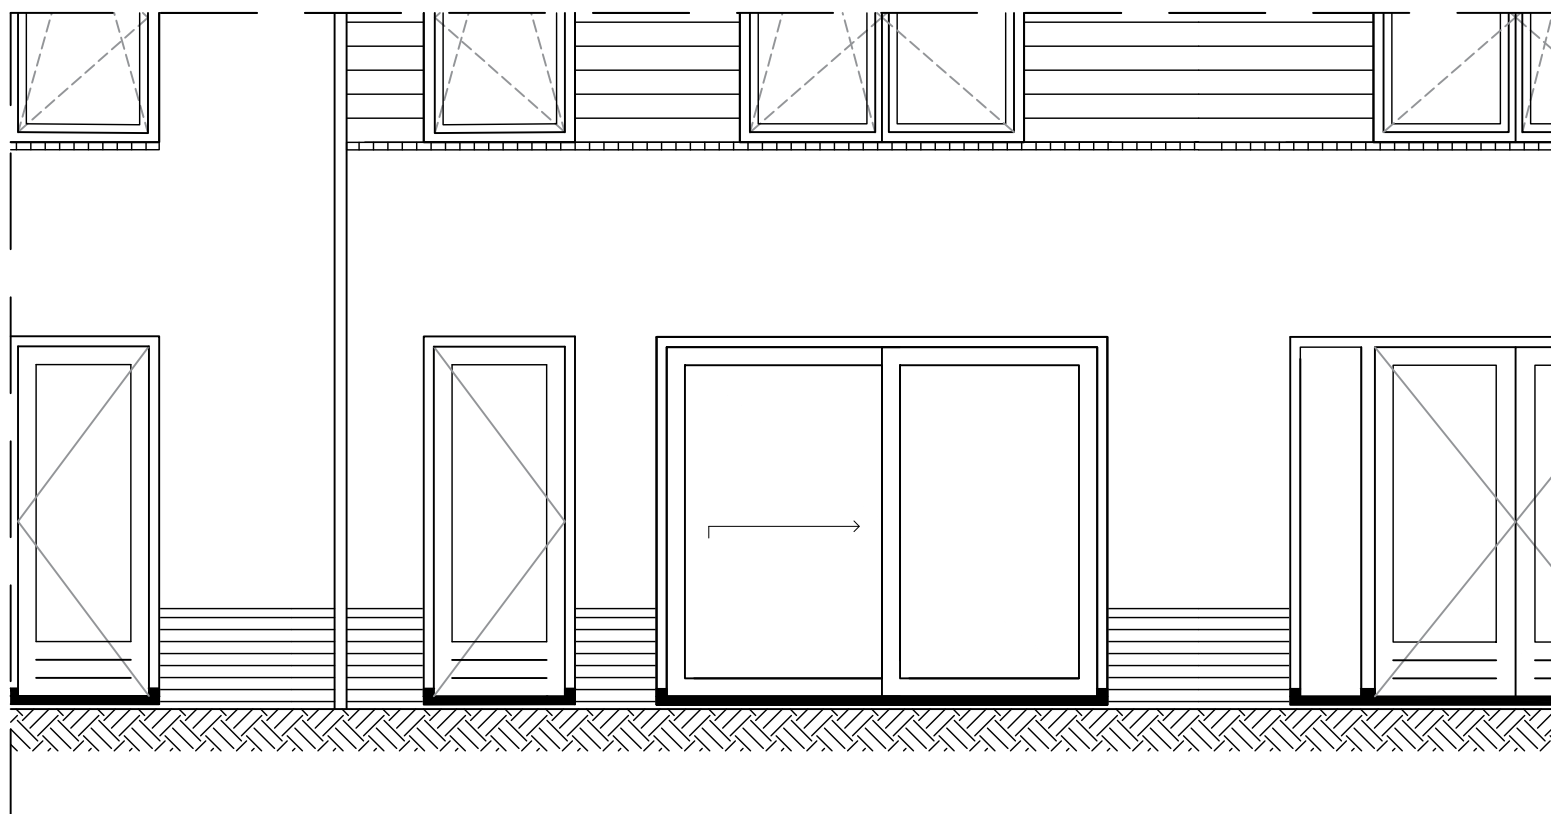

Incl. optie



Project
 Startingerweg, Fase 2a
 Projectadres
 Startingerweg 27, Akersloot
 Opdrachtgever
 Middenduin Akersloot B.V.

Onschrijving
 Optie schuifdeur Type B

Status
 Verkoop

Schaal
 1:50

Formaat
 A3

Getekend
 WeMo

Datum
 05-05-2023


Wijzigingsdatum

Projectnummer
 00009

Tekeningnummer
 Mw.B-001

Type B



Het creëren van een extra zolderkamer d.m.v. een lichte scheidingswand t.b.v. Type B tussenwoning

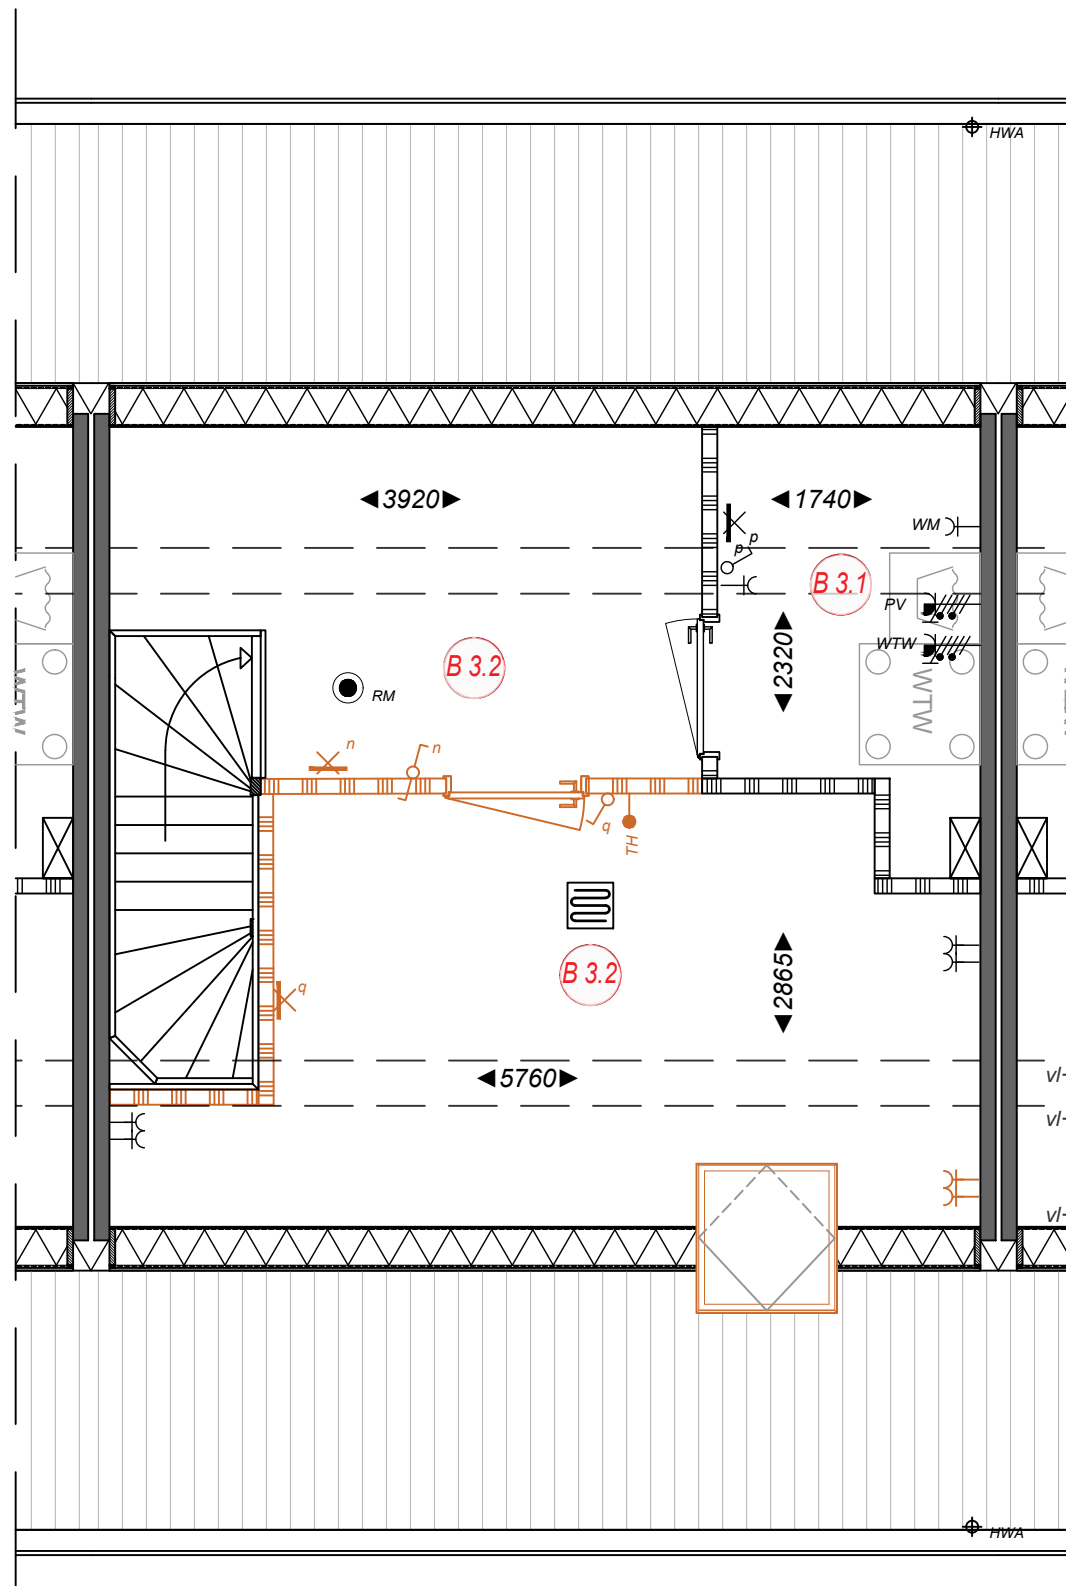

Project
Startingerweg, Fase 2a
Projectadres
Startingerweg 27, Akersloot
Opdrachtgever
Middenduin Akersloot B.V.

Omschrijving
Optie zolderindeling
Type B tussenwoning
Status
Verkoop
Schaal
1:50
Formaat
A3
Getekend
WeMo

Datum
05-05-2023
Wijzigingsdatum
Projectnummer
00009
Tekeningnummer
Mw.B-002

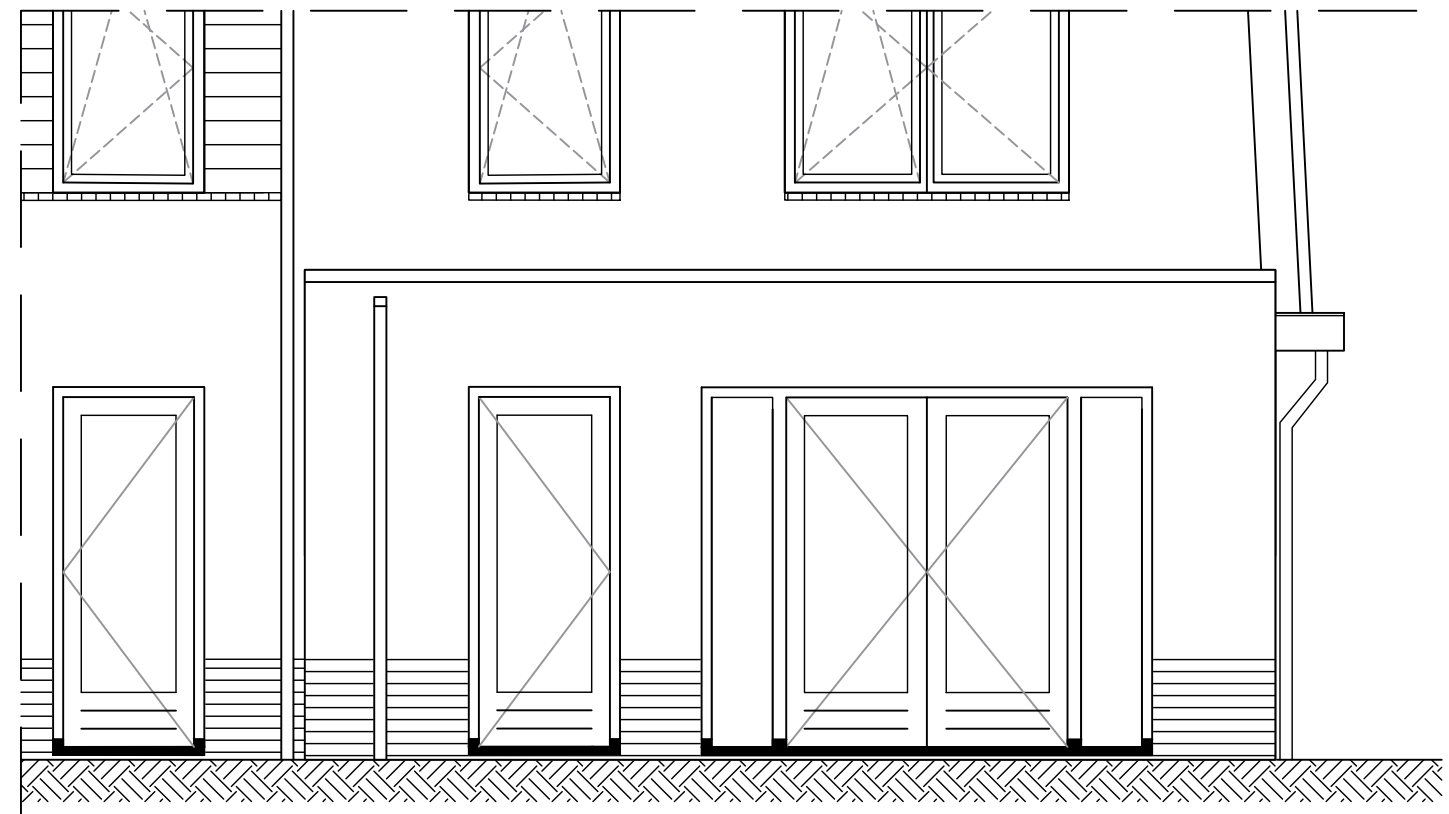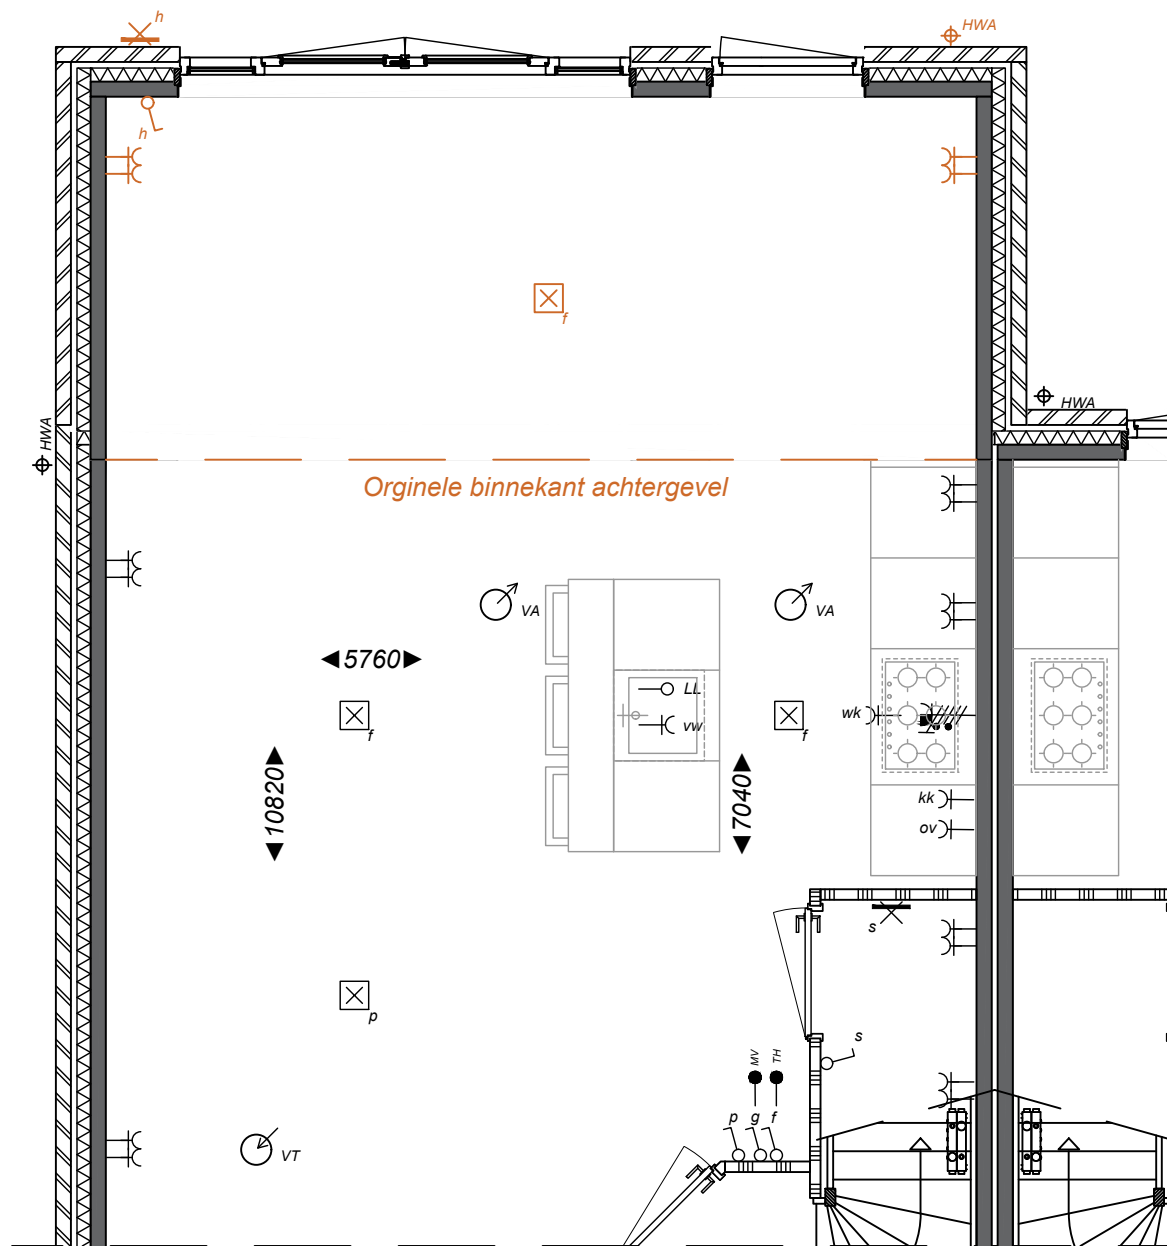



Type B-k
Het realiseren van een aanbouw van 2.4m



Project
 Startingerweg, Fase 2a
 Projectadres
 Startingerweg 27, Akersloot
 Opdrachtgever
 Middenduin Akersloot B.V.

Omschrijving
 Optie aanbouw 2.4m
 Type B-k hoekwoning
 Status
 Verkoop
 Schaal
 1:50
 Formaat
 A3
 Getekend
 WeMo

Datum
 05-05-2023
 Wijzigingsdatum
 Projectnummer
 00009
 Tekeningnummer
 Mw.B-003

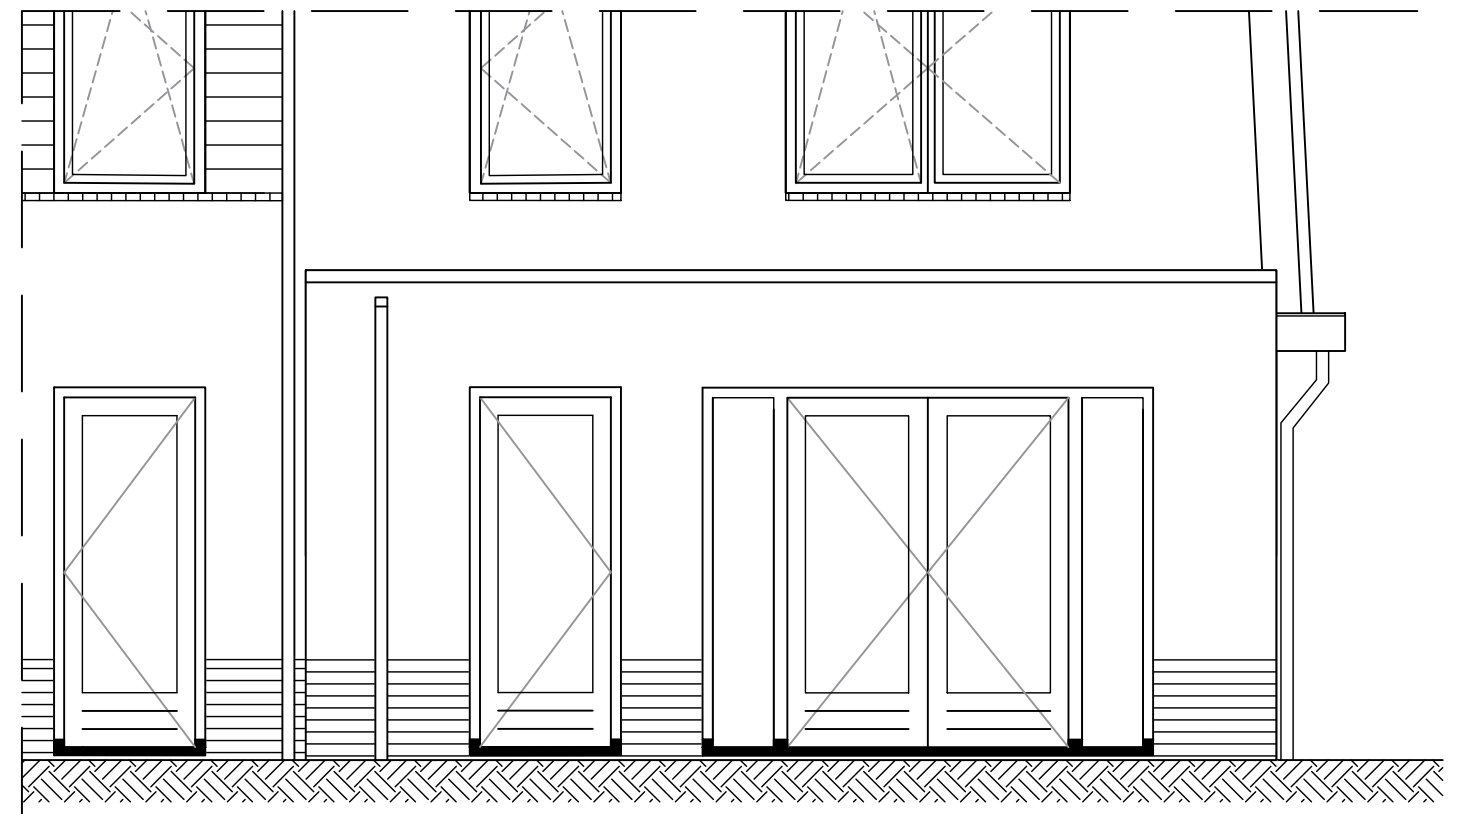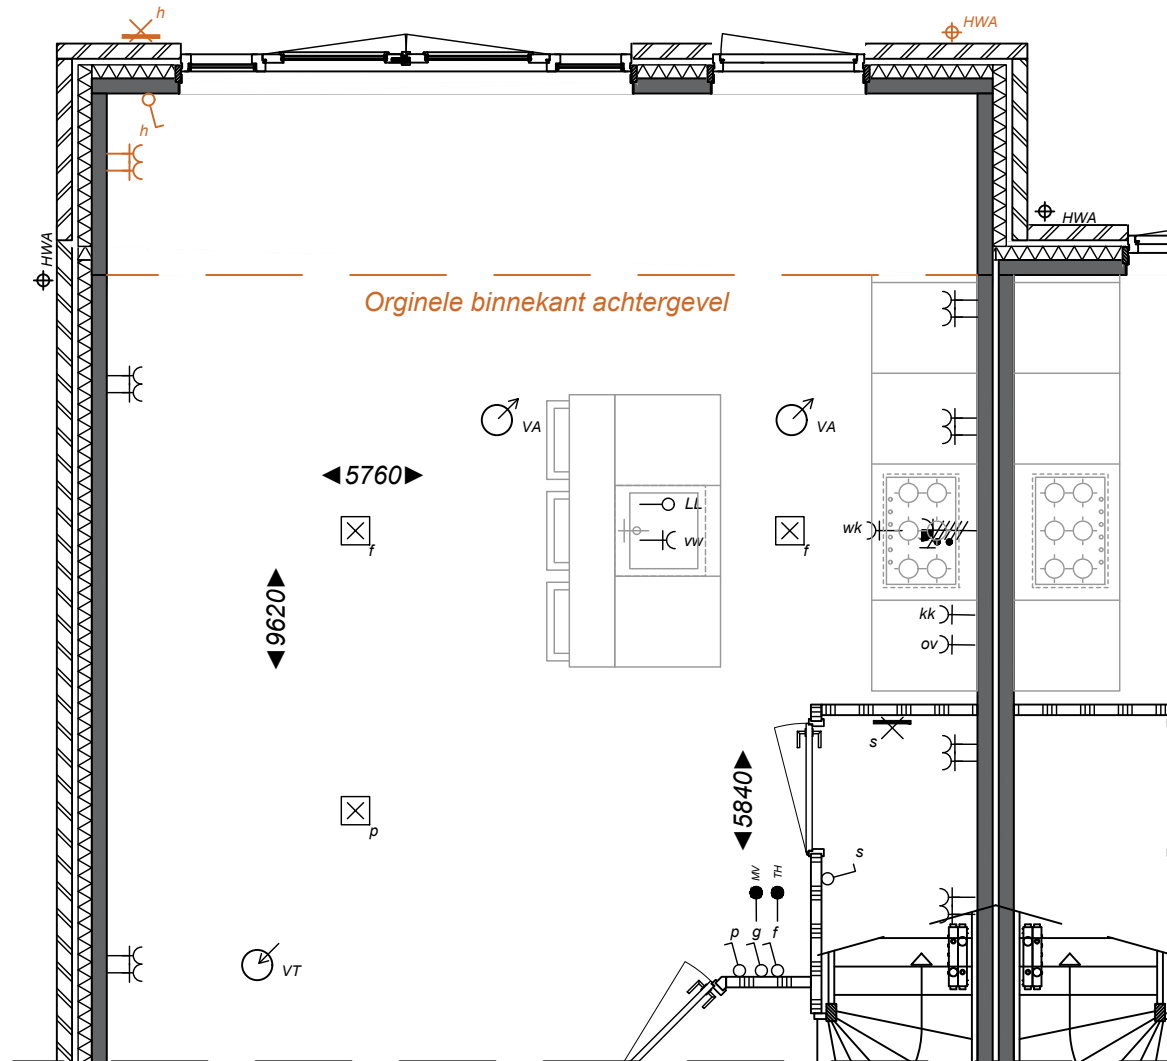



Type B-k
Het realiseren van een aanbouw van 1.2m



Project
 Startingerweg, Fase 2a
 Projectadres
 Startingerweg 27, Akersloot
 Opdrachtgever
 Middenduin Akersloot B.V.

Omschrijving
 Optie aanbouw 1.2m
 Type B-k hoekwoning
 Status
 Verkoop
 Schaal
 1:50
 Formaat
 A3
 Getekend
 WeMo

Datum
 05-05-2023
 Wijzigingsdatum
 Projectnummer
 00009
 Tekeningnummer
 Mw.B-004

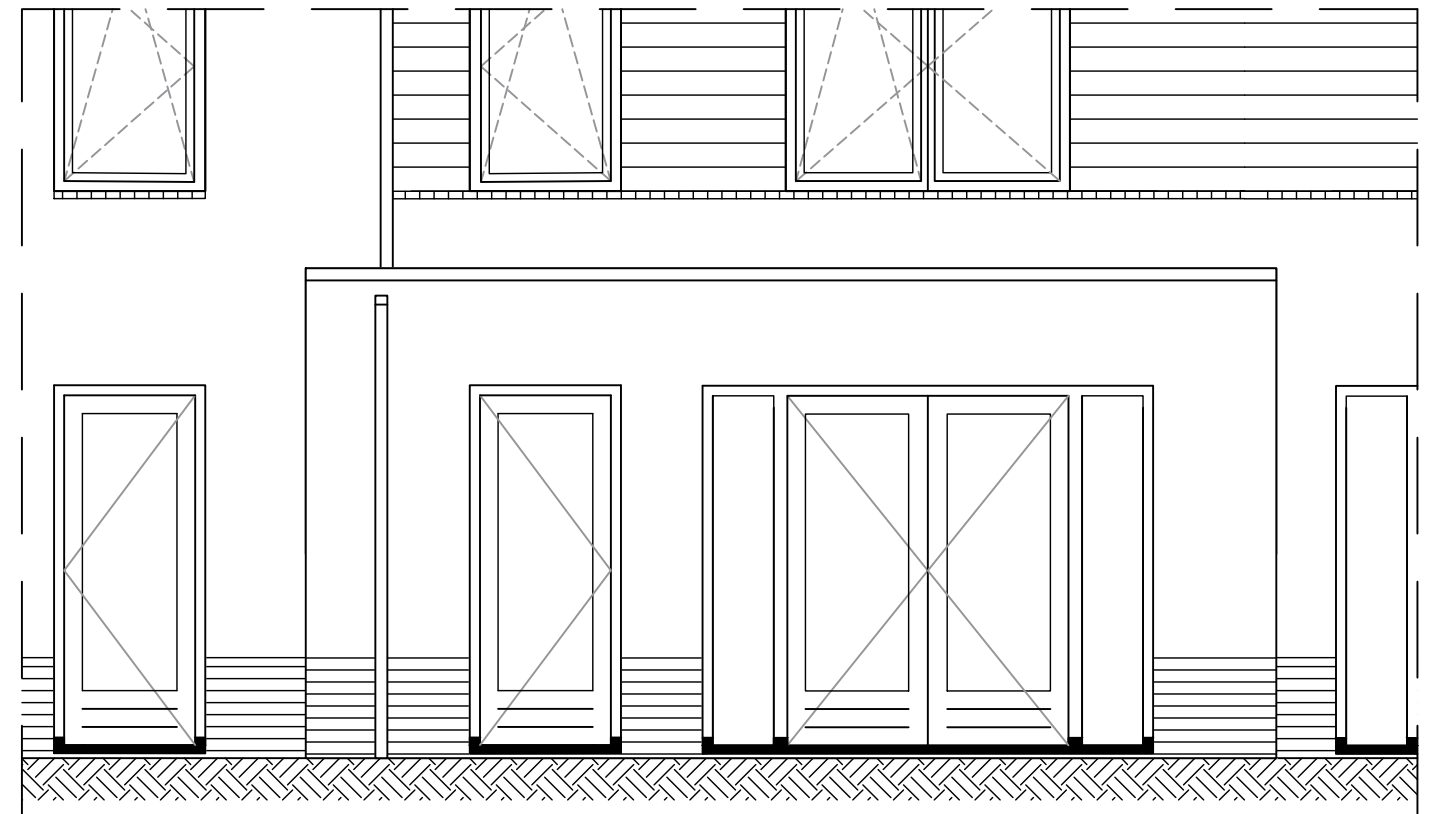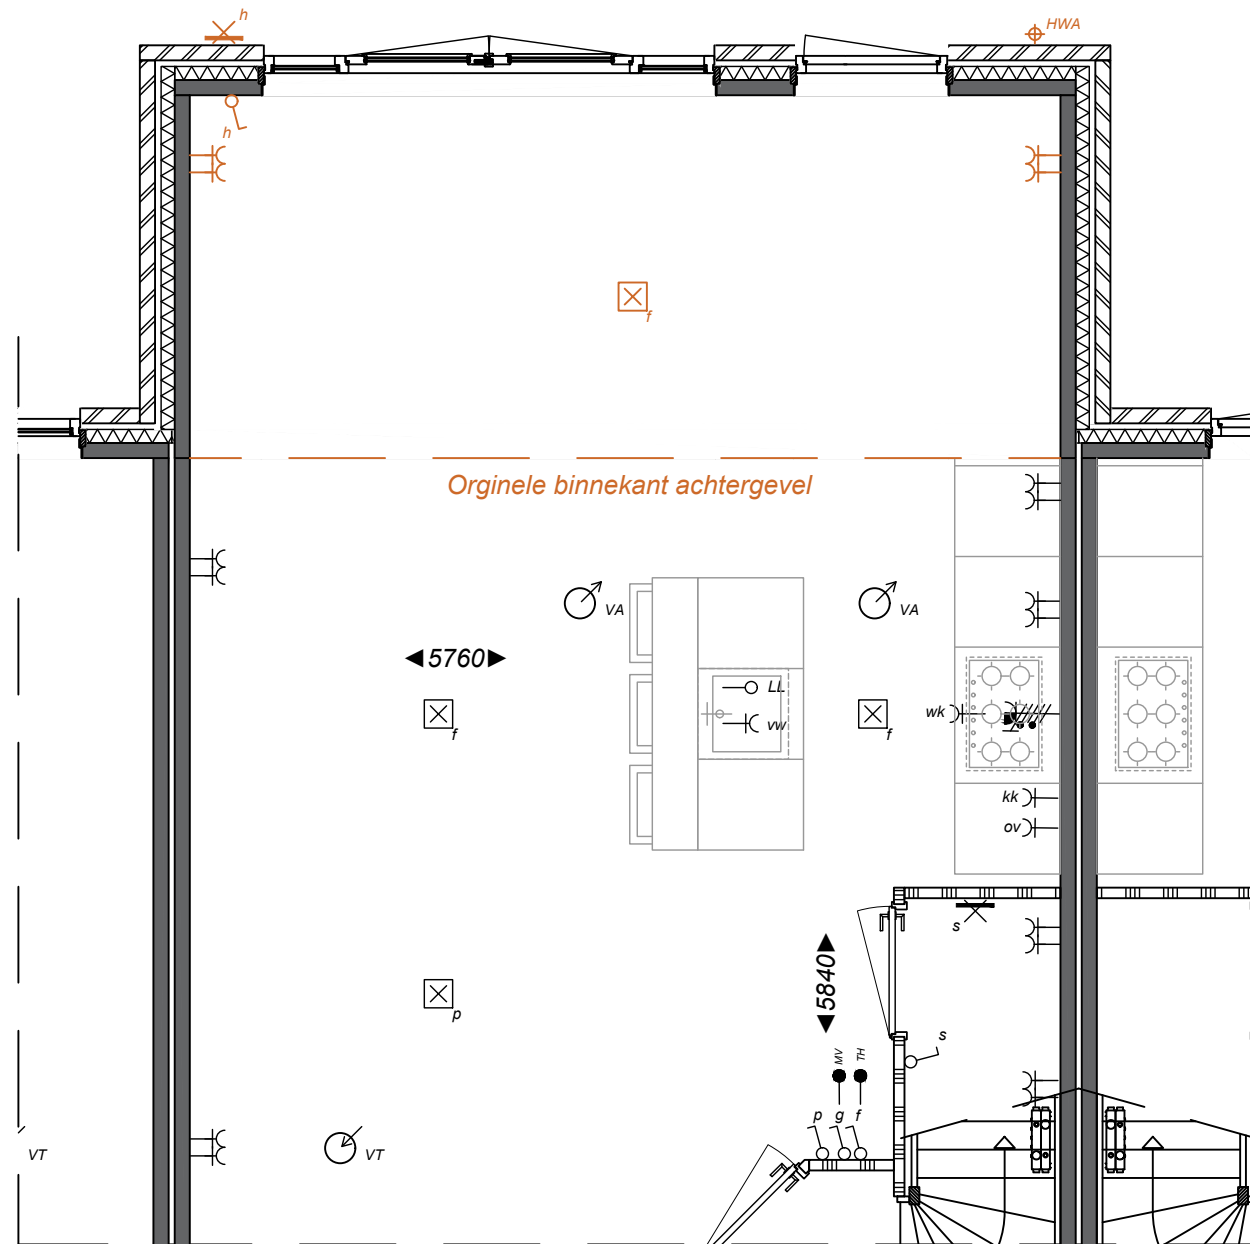

Type B
Het realiseren van een aanbouw van 2.4m



Project
 Startingerweg, Fase 2a
 Projectadres
 Startingerweg 27, Akersloot
 Opdrachtgever
 Middenduin Akersloot B.V.

Omschrijving
 Optie aanbouw 2.4m
 Type B tussenwoning

Status
 Verkoop

Schaal
 1:50

Formaat
 A3



Getekend
 WeMo

Datum
 05-05-2023

Wijzigingsdatum

Projectnummer
 00009

Tekeningnummer
 Mw.B-005

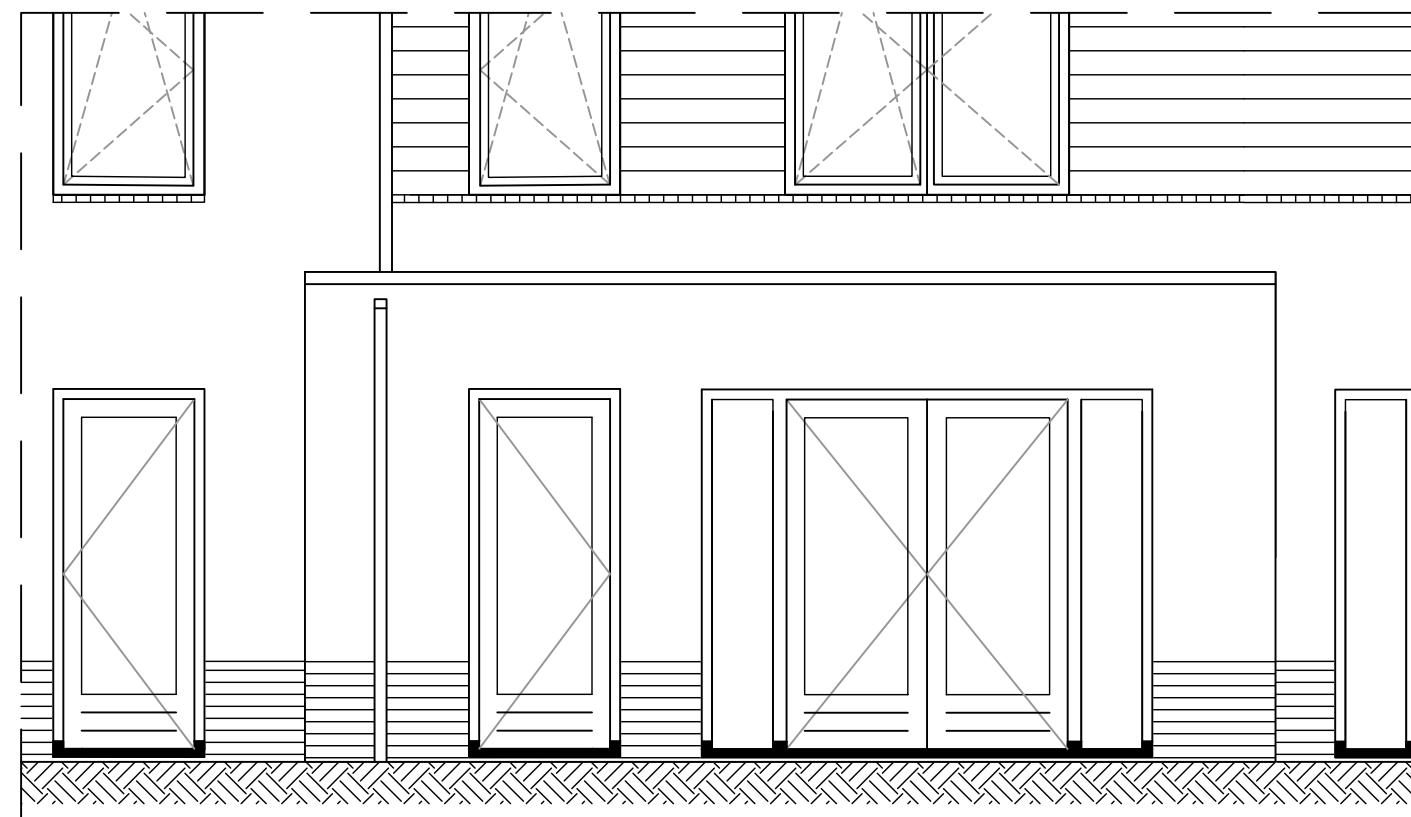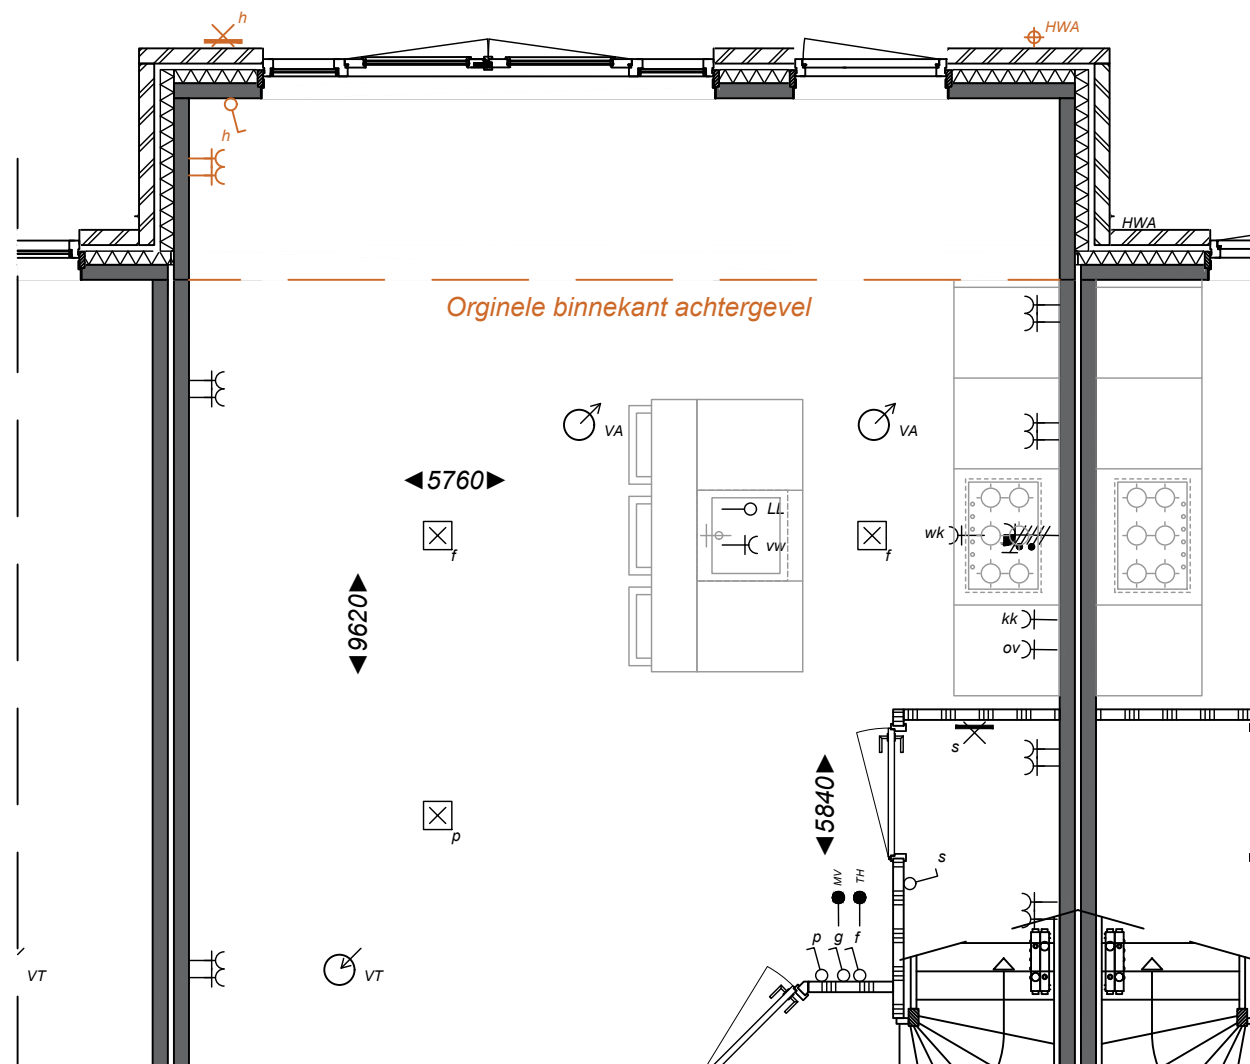

Type B
Het realiseren van een aanbouw van 1.2m



Project
 Startingerweg, Fase 2a
 Projectadres
 Startingerweg 27, Akersloot
 Opdrachtgever
 Middenduin Akersloot B.V.

Omschrijving
 Optie aanbouw 1.2m
 Type B tussenwoning

Status
 Verkoop

Schaal
 1:50

Formaat
 A3



Getekend
 WeMo

Datum
 05-05-2023

Wijzigingsdatum

Projectnummer
 00009

Tekeningnummer
 Mw.B-006

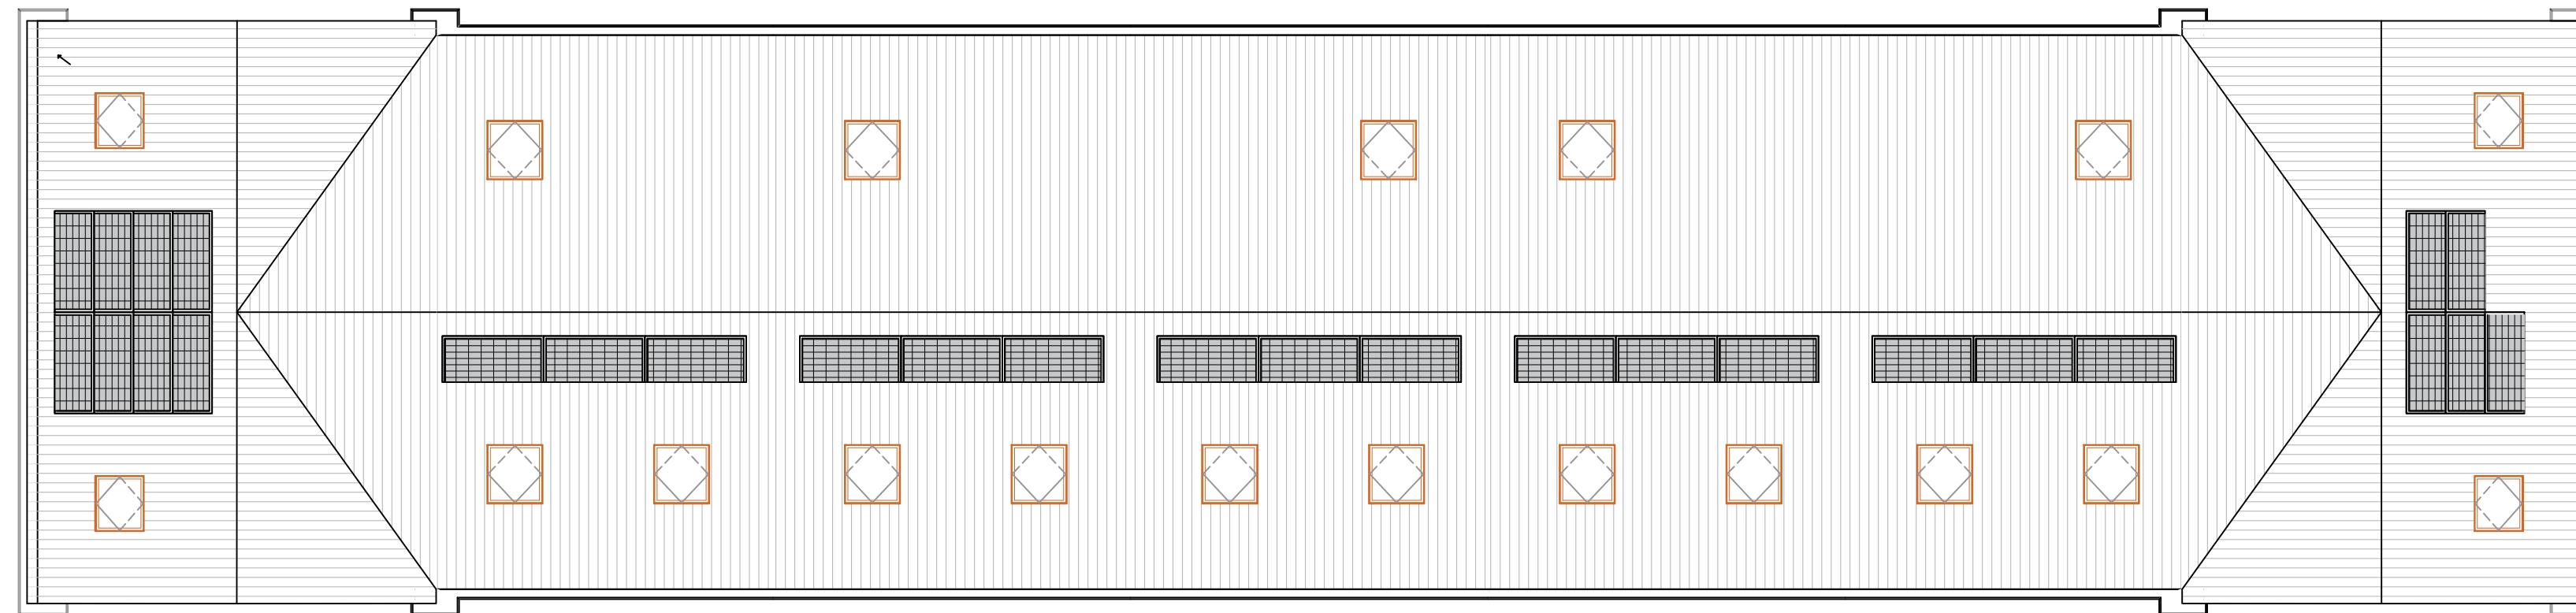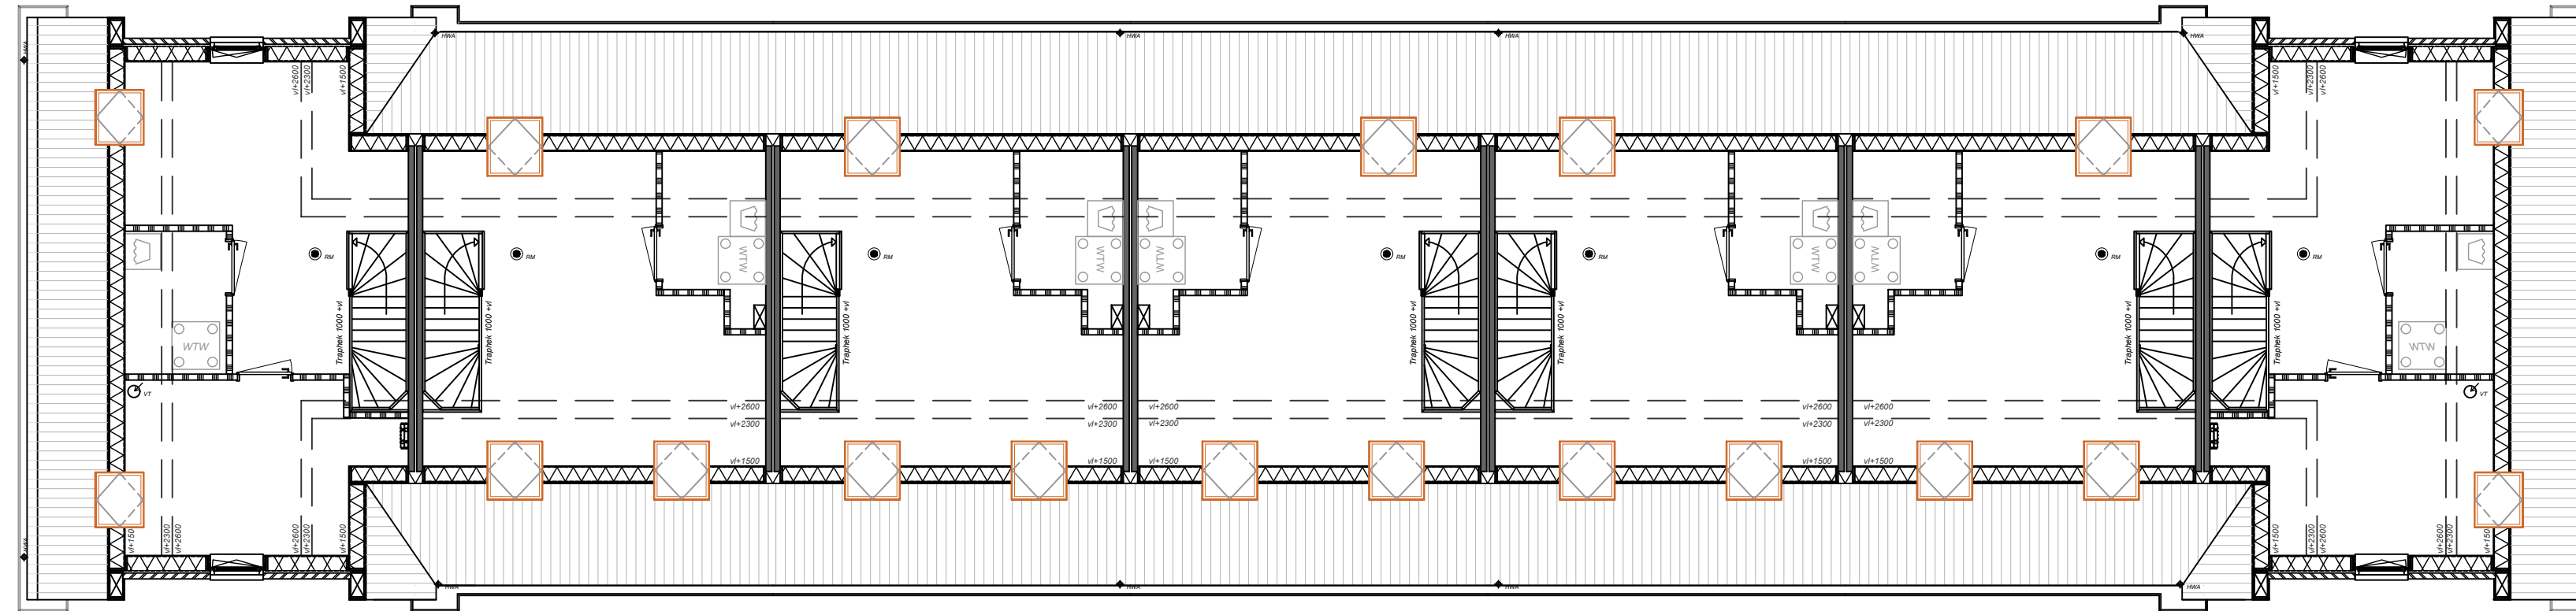

Type B / B-k
Plaatsen van een Velux dakraam
PK08 (940 x 1400)



Project
 Startingerweg, Fase 2a
 Projectadres
 Startingerweg 27, Akersloot
 Opdrachtgever
 Middenduin Akersloot B.V.

Omschrijving
 Optie dakramen type B
 Status
 Verkoop
 Schaal
 1:100
 Formaat
 A3
 Getekend
 WeMo

Datum
 05-05-2023

Wijzigingsstatus

Projectnummer
 00009

Tekeningnummer
 MW.B-007