



StartingerWeg

AKERSLOOT

Project

00009 - Startingerweg Fase 2A

Projectadres

Startingerweg, Akersloot

Omvat

Optie-tekeningen
Veld 2 - Type C
Bwnr. 27 t/m 35

Datum


05 Mei 23'

Renvooi


Algemeen

- * Alle maatvoering aangegeven in millimeters (mm)
- * Kleine wijzigingen voorbehouden
- * Wijzigingen n.a.v. engineering installatie en constructie voorbehouden, posities en formaat leidingschachten n.t.b.
- * Keukenopstelling, afzuigpunten en rookmelders indicatief weergegeven (plaats en afmeting)
- * Warmtepomp, WTW, verdelers en dakdoorvoeren indicatief weergegeven (plaats en afmeting)
- * PV-panelen volgens BENG-berekening, positie indicatief weergegeven.
- * Kleuren en materialen volgens "Kleur- Materiaalstaat"
- * Aan deze tekeningen kunnen geen rechten worden ontleend


Bouwkundig

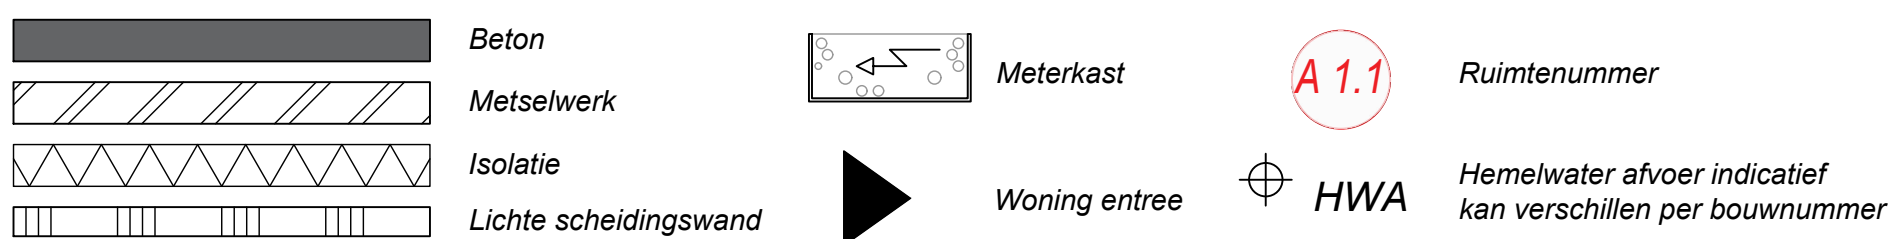

Electrotechnische installaties

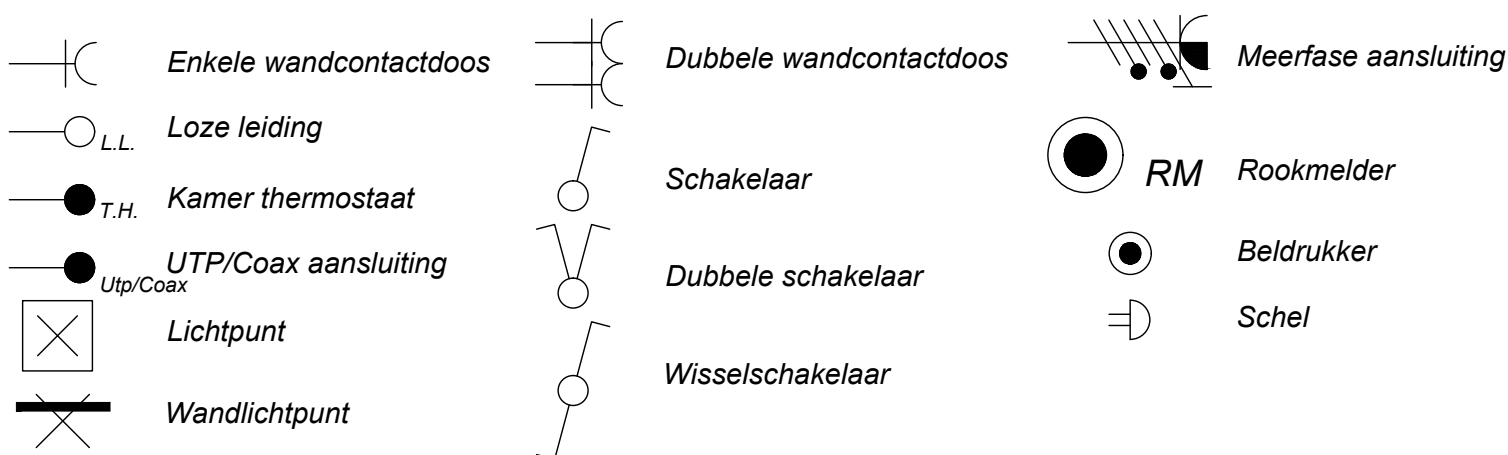


Overige installaties

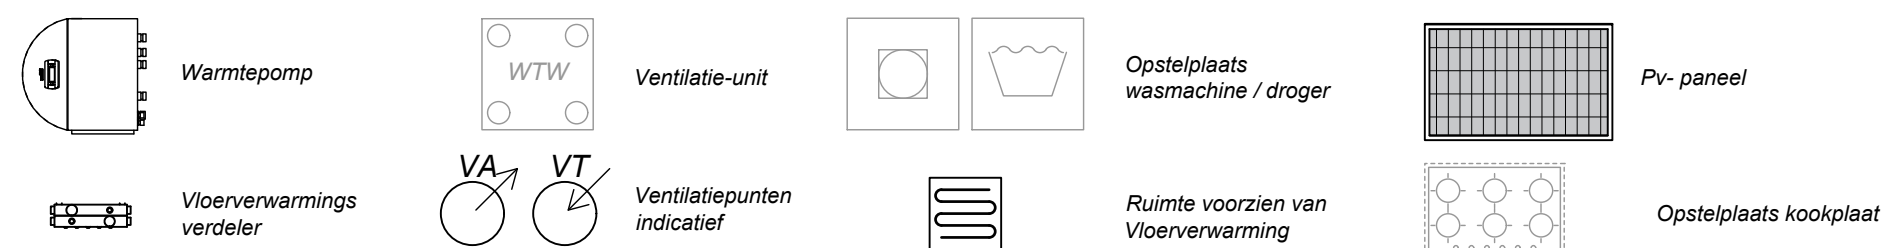

StartingerWeg
AKERSLOOT

Type C / C-k

Het Creeeren van een trapkast in de woonkamer d.m.v. lichte scheidingswand voorzien van binnendeur.

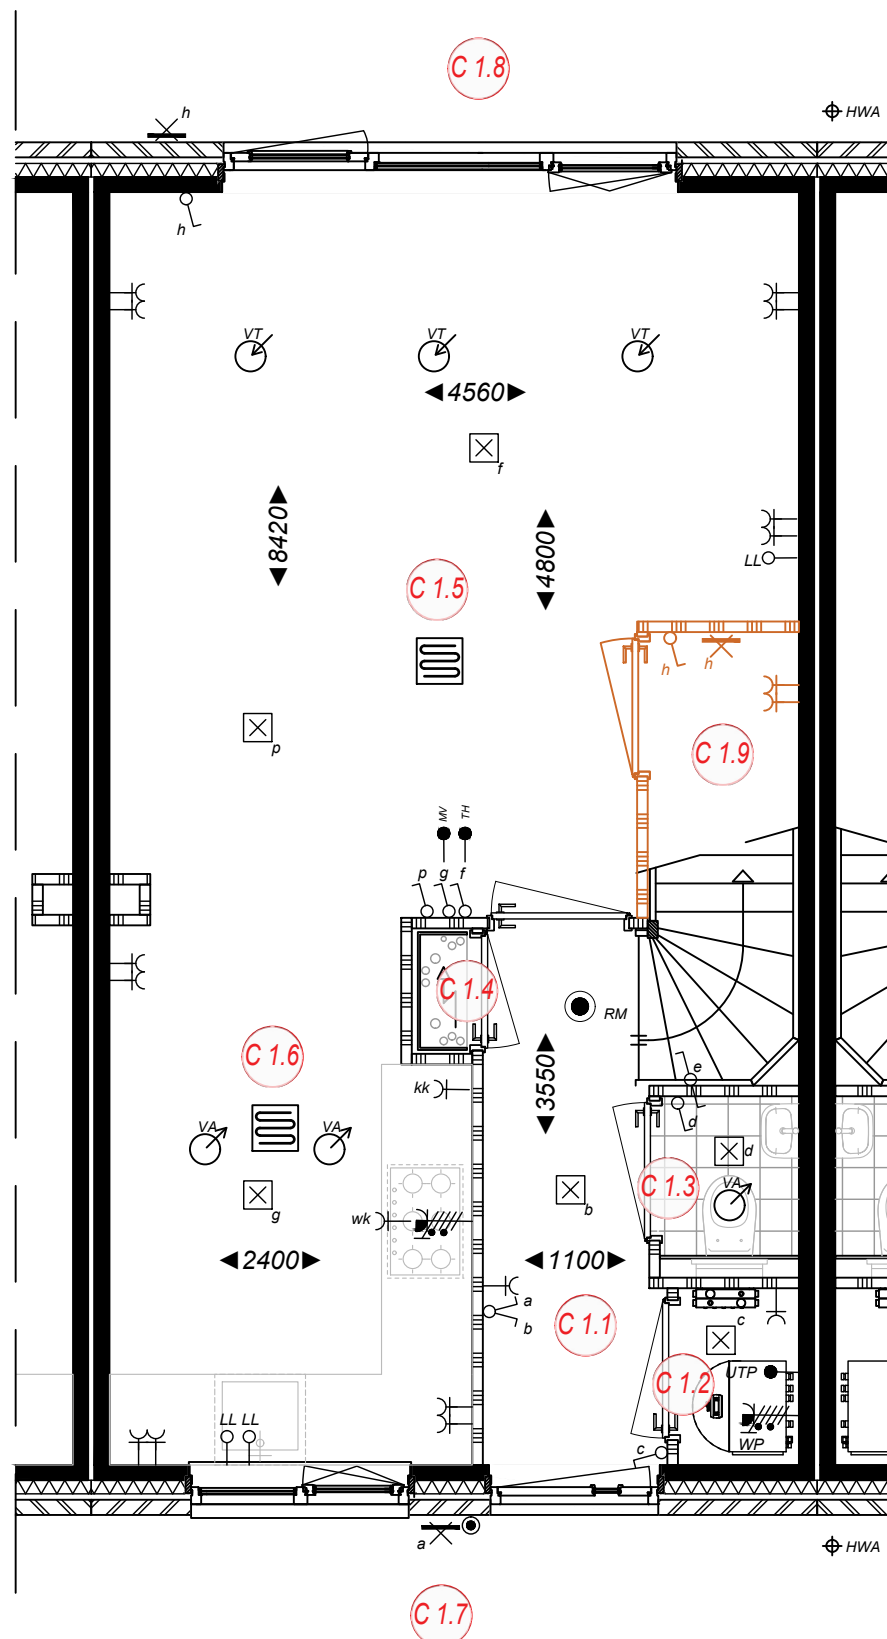

Ruimtebenaming

- C 1.1 Hal
- C 1.2 Techniek
- C 1.3 Toilet
- C 1.4 Meterkast
- C 1.5 Woonkamer
- C 1.6 Keuken
- C 1.7 Voortuin
- C 1.8 Achtertuin
- C 1.9 Trapkast



Project
 Startingerweg, Fase 2a
 Projectadres
 Startingerweg 27, Akersloot
 Opdrachtgever
 Middenduin Akersloot B.V.

Omschrijving
 Optie trapkast Type C

Status
 Verkoop

Schaal
 1:50

Formaat
 A3

Getekend
 WeMo


Datum
 05-05-2023

Wijzigingsdatum


Projectnummer
 00009

Tekeningnummer
 Mw.C-001

Type C / C-k
De achtergevel uitvoeren met schuifpui,
i.p.v. enkele deur.

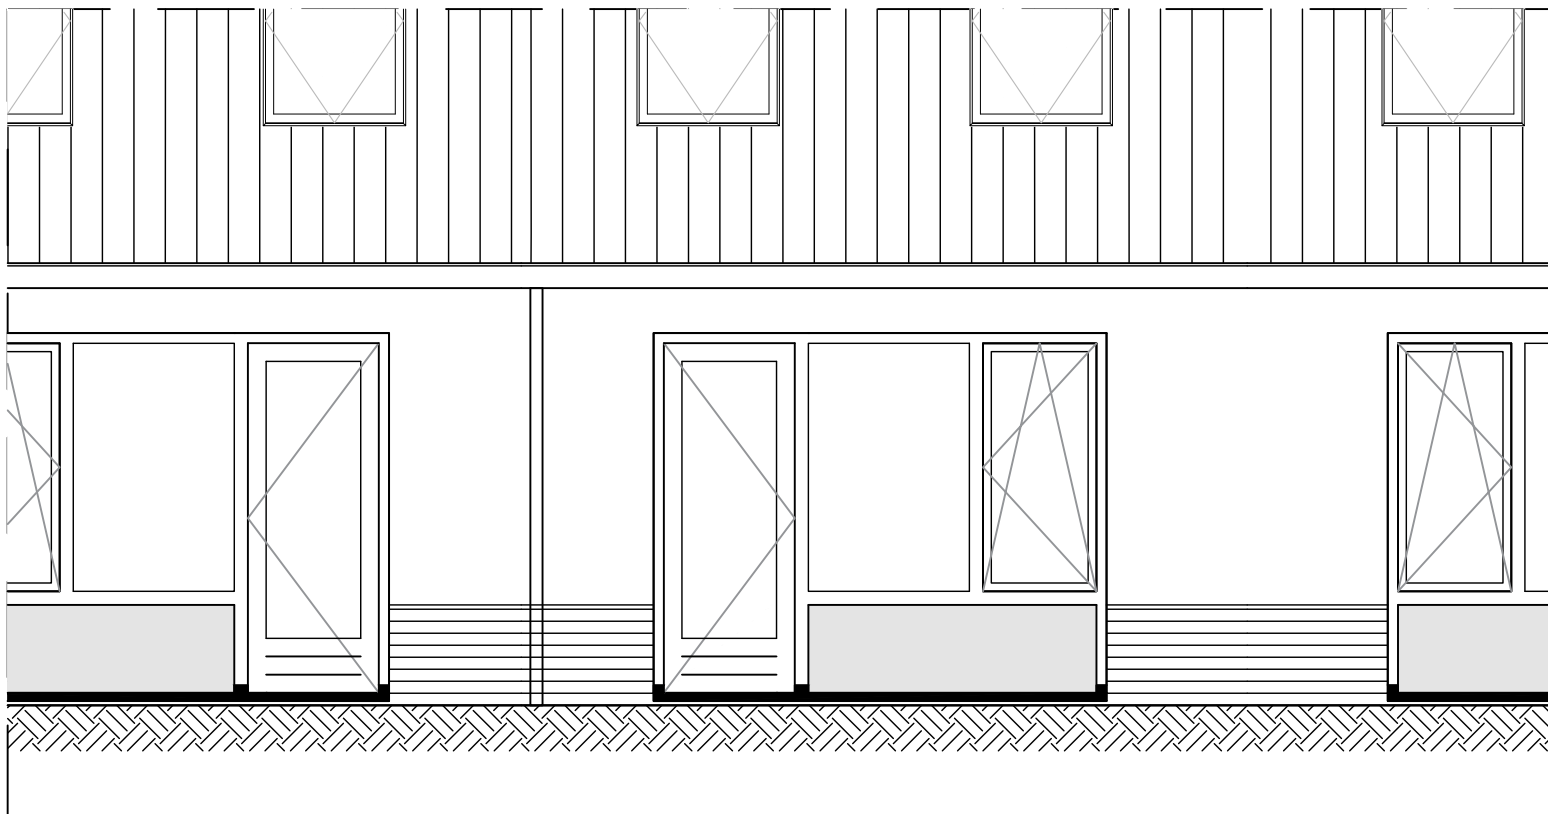

Standaard

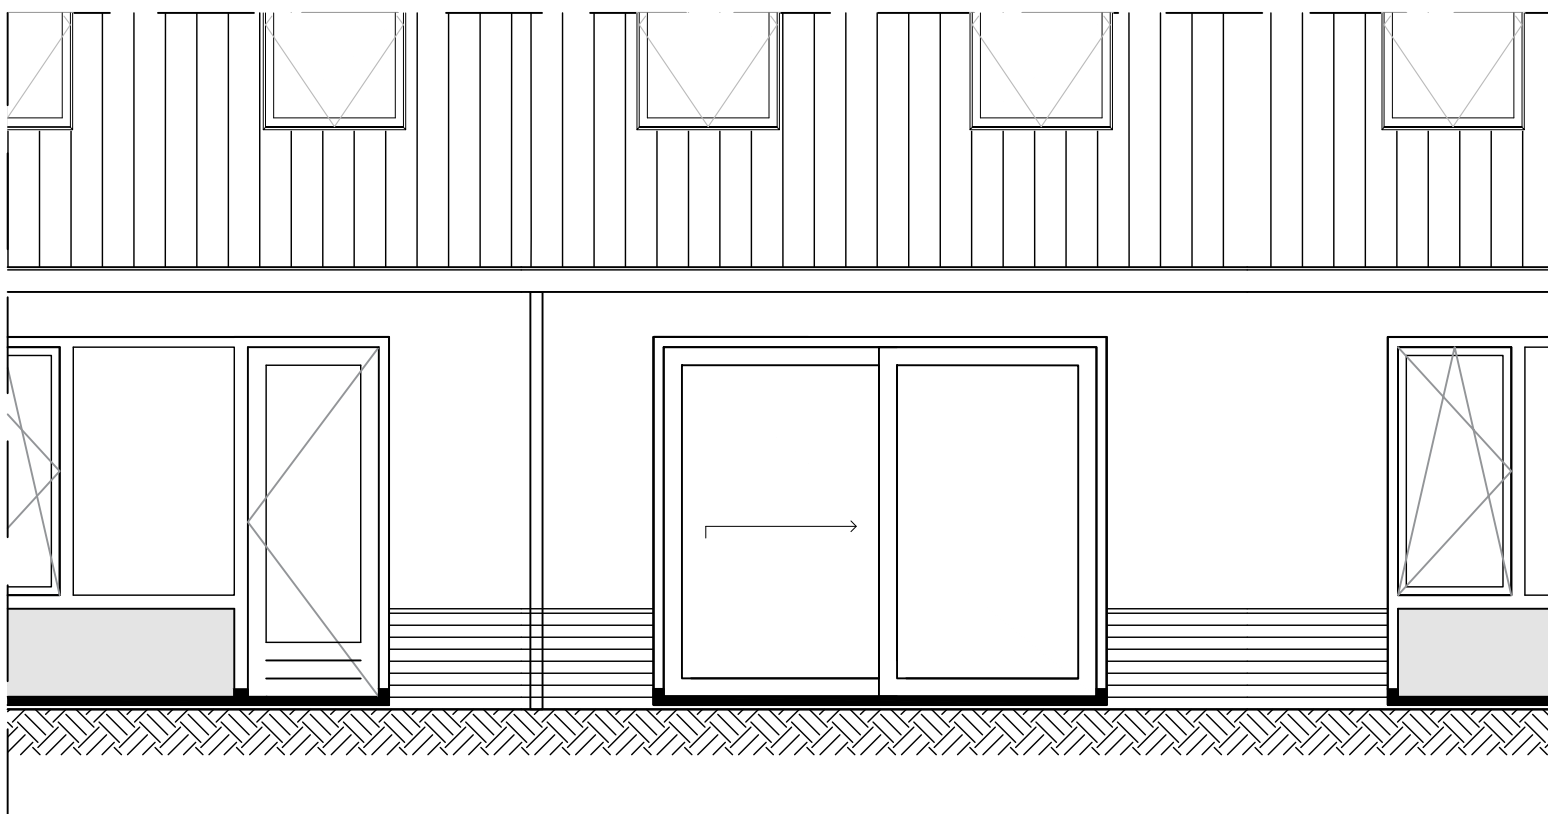

Incl. optie




Project
 Startingerweg, Fase 2a
 Projectadres
 Startingerweg 27, Akersloot
 Opdrachtgever
 Middenduin Akersloot B.V.


Onschrijving
 Optie schuifdeur Type C
 Status
 Verkoop
 Schaal
 1:50
 Formaat
 A3
 Getekend
 WeMo

Datum
 05-05-2023
 Wijzigingsdatum
 Projectnummer
 00009
 Tekeningnummer
 Mw.C-002

Type C / C-k
De achtergevel uitvoeren met openslaande
deuren, i.p.v. enkele deur.

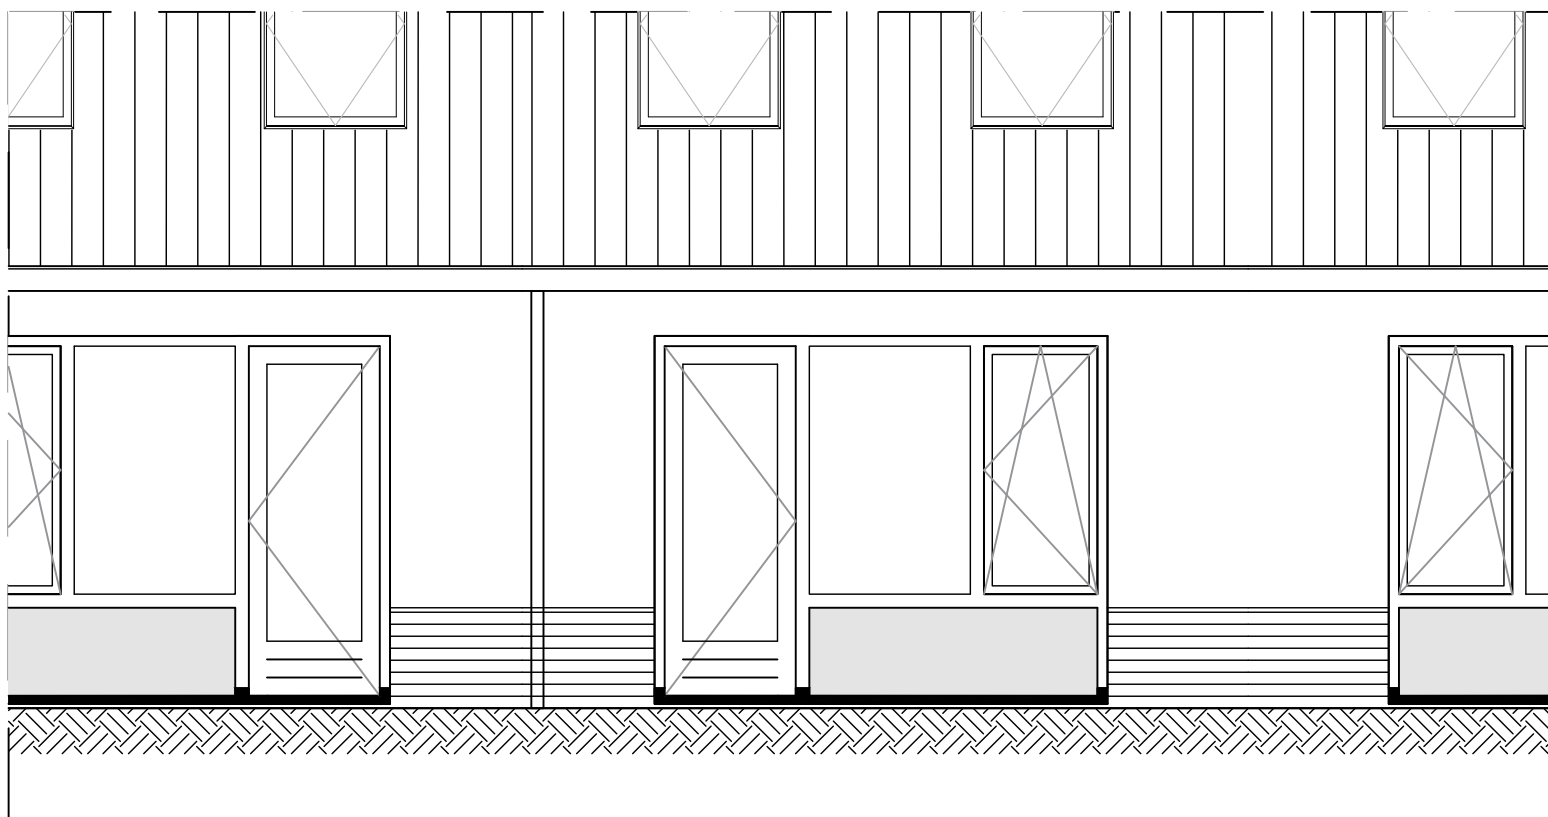

Standaard

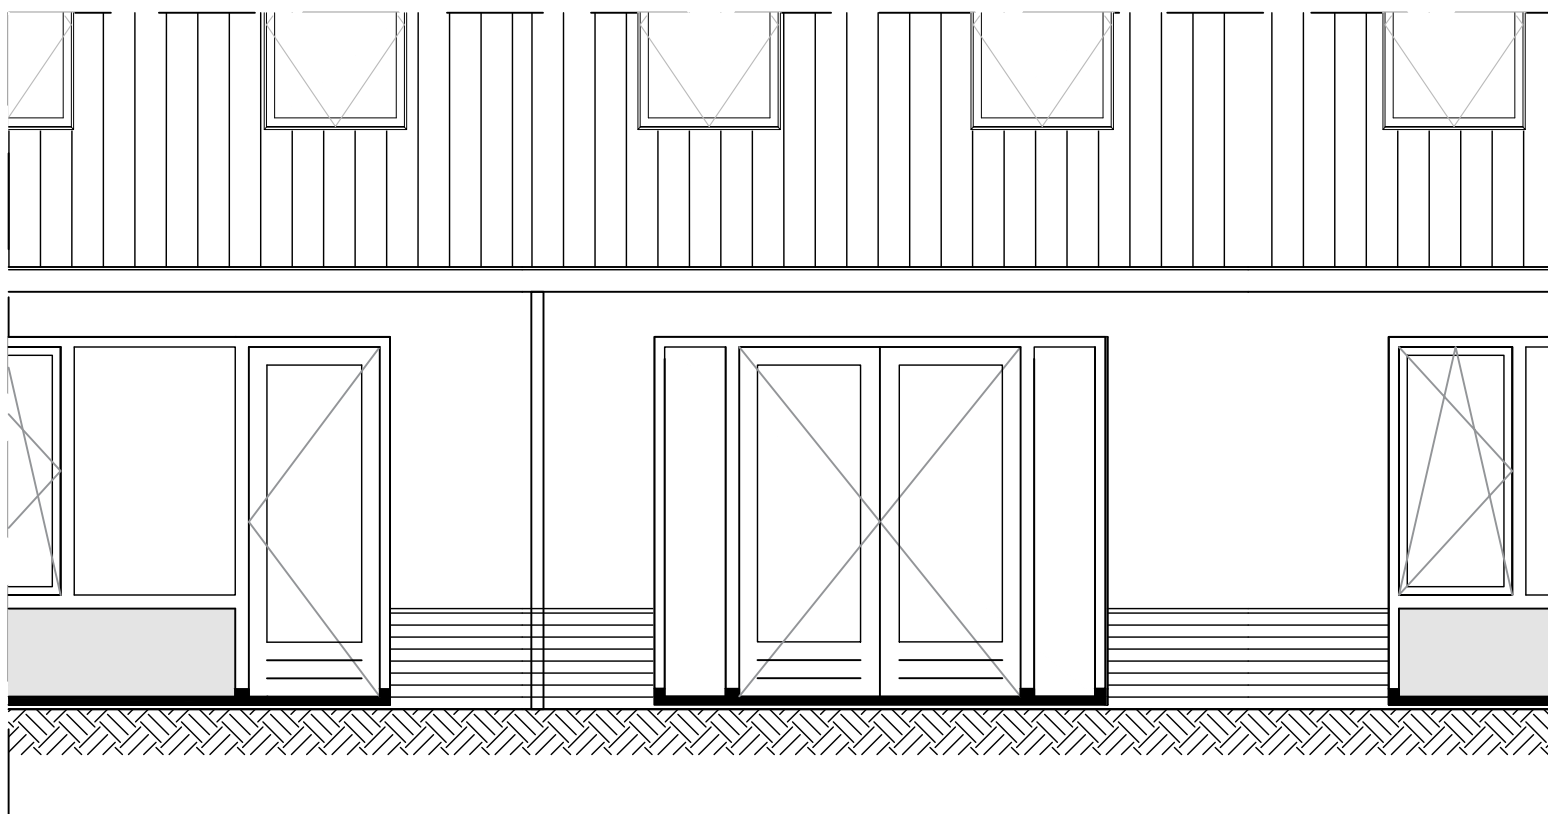

Incl. optie




Project
Startingerweg, Fase 2a
Projectadres
Startingerweg 27, Akersloot
Opdrachtgever
Middenduin Akersloot B.V.

Omschrijving
Optie openslaande deuren
Type C
Status
Verkoop
Schaal
1:50
Formaat
A3
Getekend
WeMo

Datum
05-05-2023
Wijzigingsdatum
Projectnummer
00009
Tekeningnummer
Mw.C-002a

Type C

Wc plaatsen in de badkamer op de 1ste verdieping

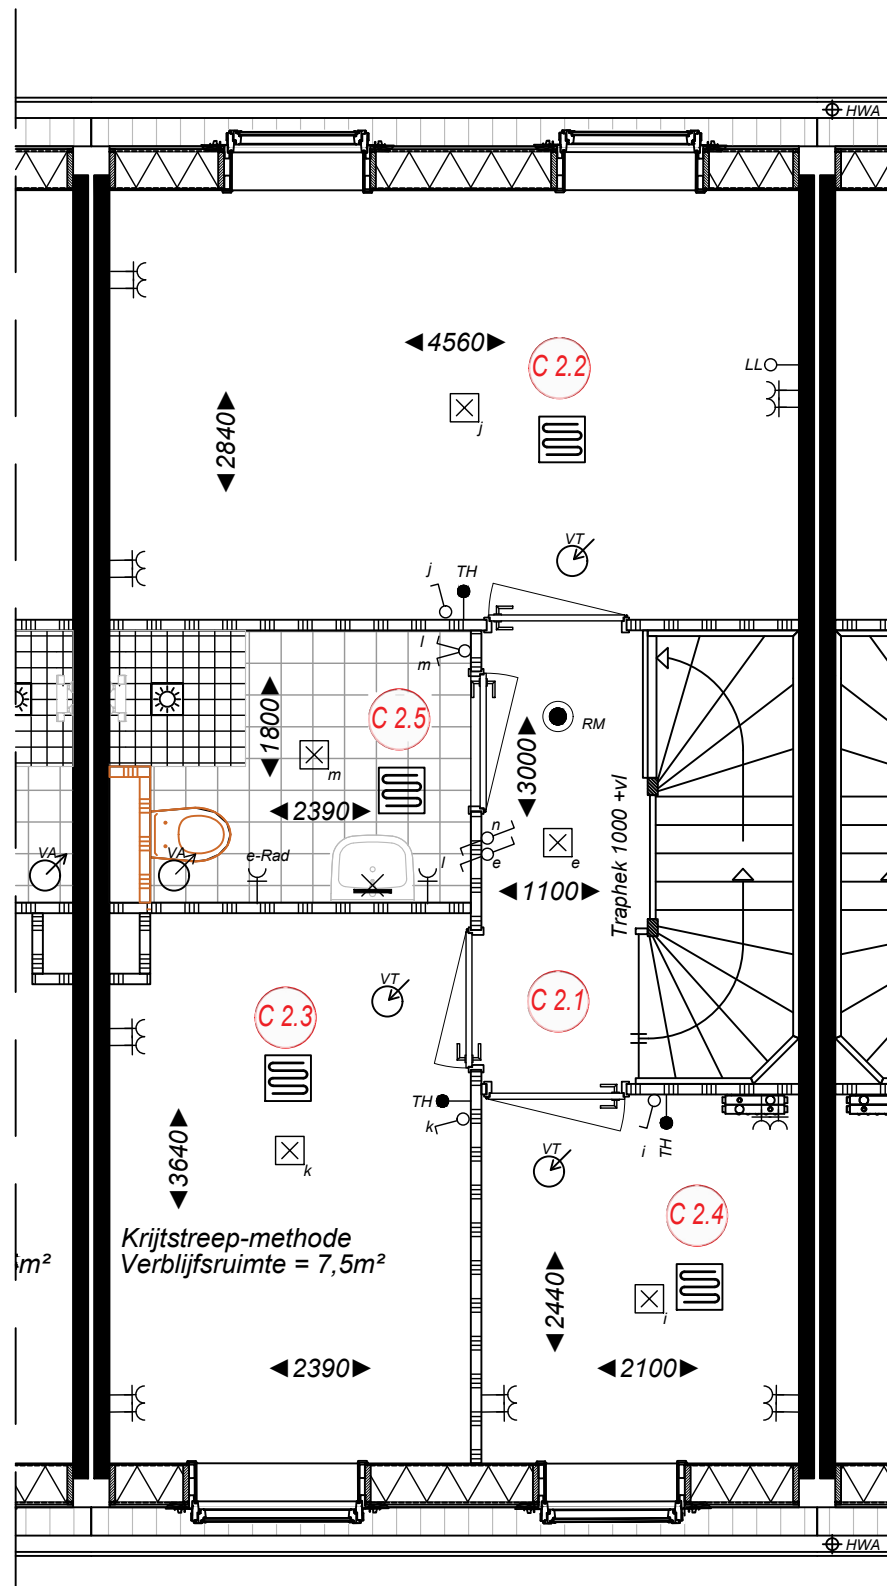

Ruimtebenaming

- C 2.1 Overloop
- C 2.2 Slaapkamer 1
- C 2.3 Slaapkamer 2
- C 2.4 Slaapkamer 3
- C 2.5 Badkamer



Project
Startingerweg, Fase 2a
Projectadres
Startingerweg 27, Akersloot
Opdrachtgever
Middenduin Akersloot B.V.

Omschrijving
Optie toilet 1ste verdieping

Status
Verkoop

Schaal
1:50

Formaat
A3

Getekend
WeMo

Datum
05-05-2023



Wijzigingsdatum

Projectnummer
00009

Tekeningnummer
Mw.C-003

Type C

Het creëren van een extra zolderkamer d.m.v. een lichte scheidingswand t.b.v. Type C tussenwoning

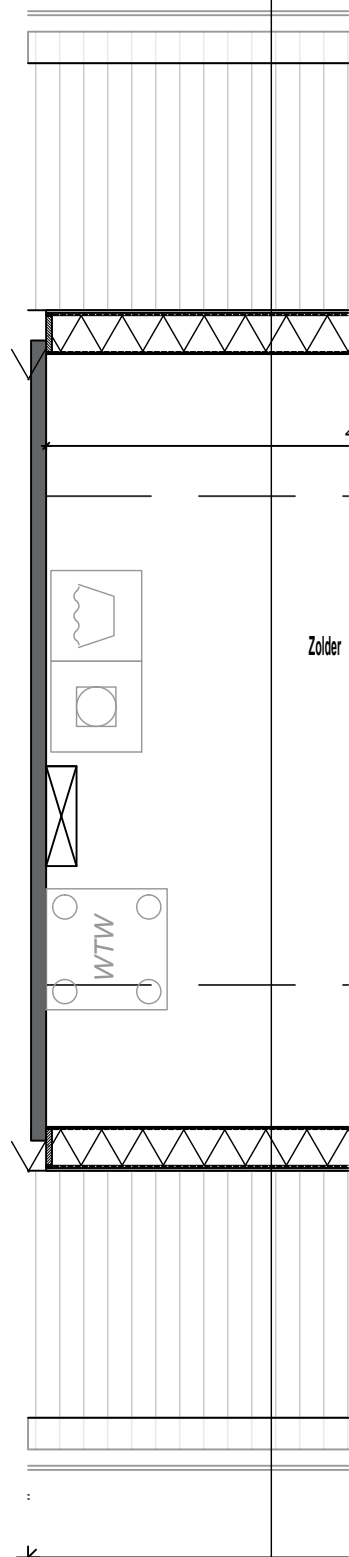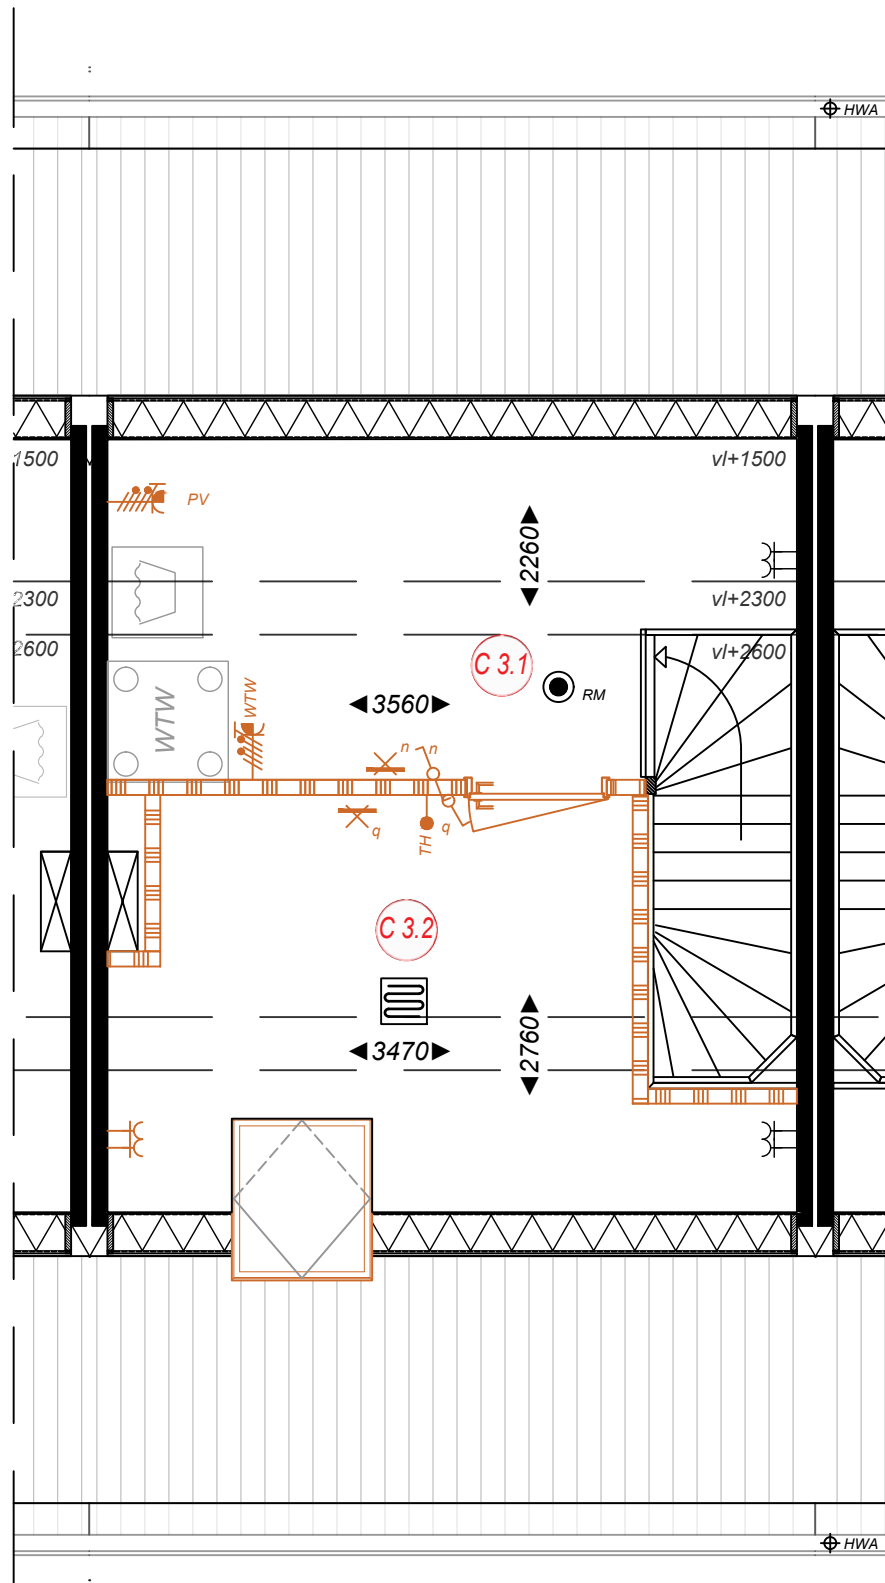

Ruimtebenaming


- C 3.1 Zolder
- C 3.2 Zolderkamer



Project
Startingerweg, Fase 2a
Projectadres
Startingerweg 27, Akersloot
Opdrachtgever
Middenduin Akersloot B.V.

Omschrijving
Optie zolderindeling
Type C tussenwoning
Status
Verkoop
Schaal
1:50
Formaat
A3
Getekend
WeMo

Datum
05-05-2023
Wijzigingsdatum
Projectnummer
00009
Tekeningnummer
Mw. C-004

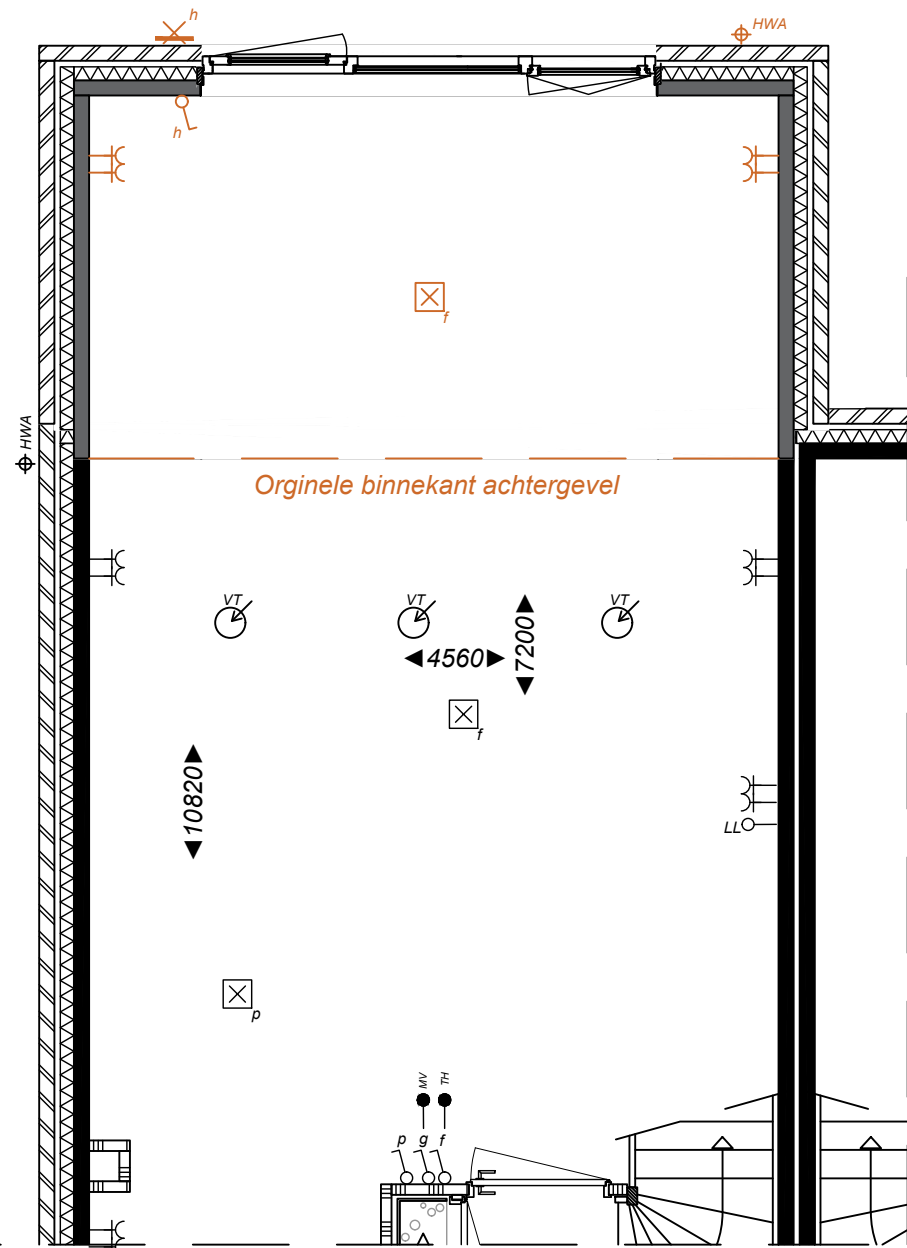


Type C-k
Het realiseren van een aanbouw van 2.4m



Project
 Startingerweg, Fase 2a
 Projectadres
 Startingerweg 27, Akersloot
 Opdrachtgever
 Middenduin Akersloot B.V.

Omschrijving
 Optie aanbouw 2.4m
 Type C-k hoekwoning
 Status
 Verkoop
 Schaal
 1:50
 Formaat
 A3
 Getekend
 WeMo

Datum
 05-05-2023
 Wijzigingsdatum
 Projectnummer
 00009
 Tekeningnummer
 Mw.C-005

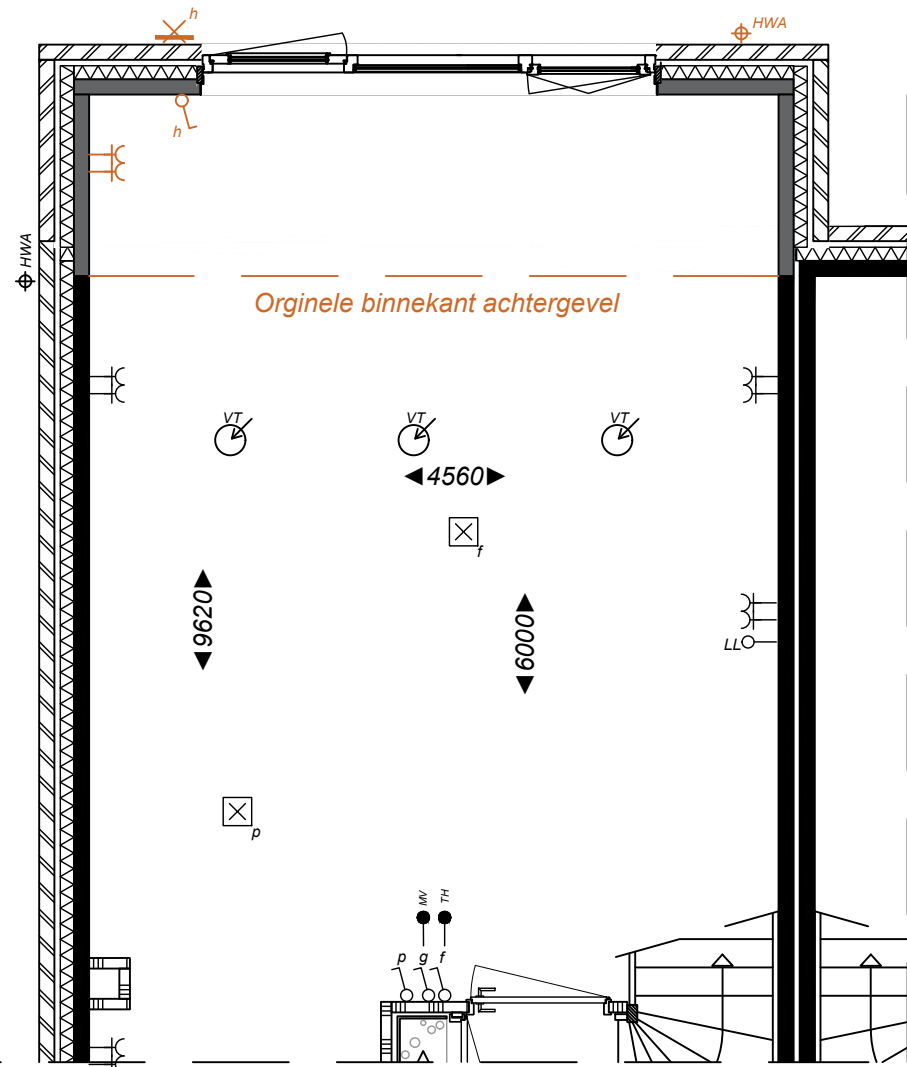



Type C-k
Het realiseren van een aanbouw van 1.2m



Project
 Startingerweg, Fase 2a
 Projectadres
 Startingerweg 27, Akersloot
 Opdrachtgever
 Middenduin Akersloot B.V.

Omschrijving
 Optie aanbouw 1.2m
 Type C-k hoekwoning
 Status
 Verkoop
 Schaal
 1:50
 Formaat
 A3
 Getekend
 WeMo

Datum
 05-05-2023
 Wijzigingsdatum
 Projectnummer
 00009
 Tekeningnummer
 Mw.C-006

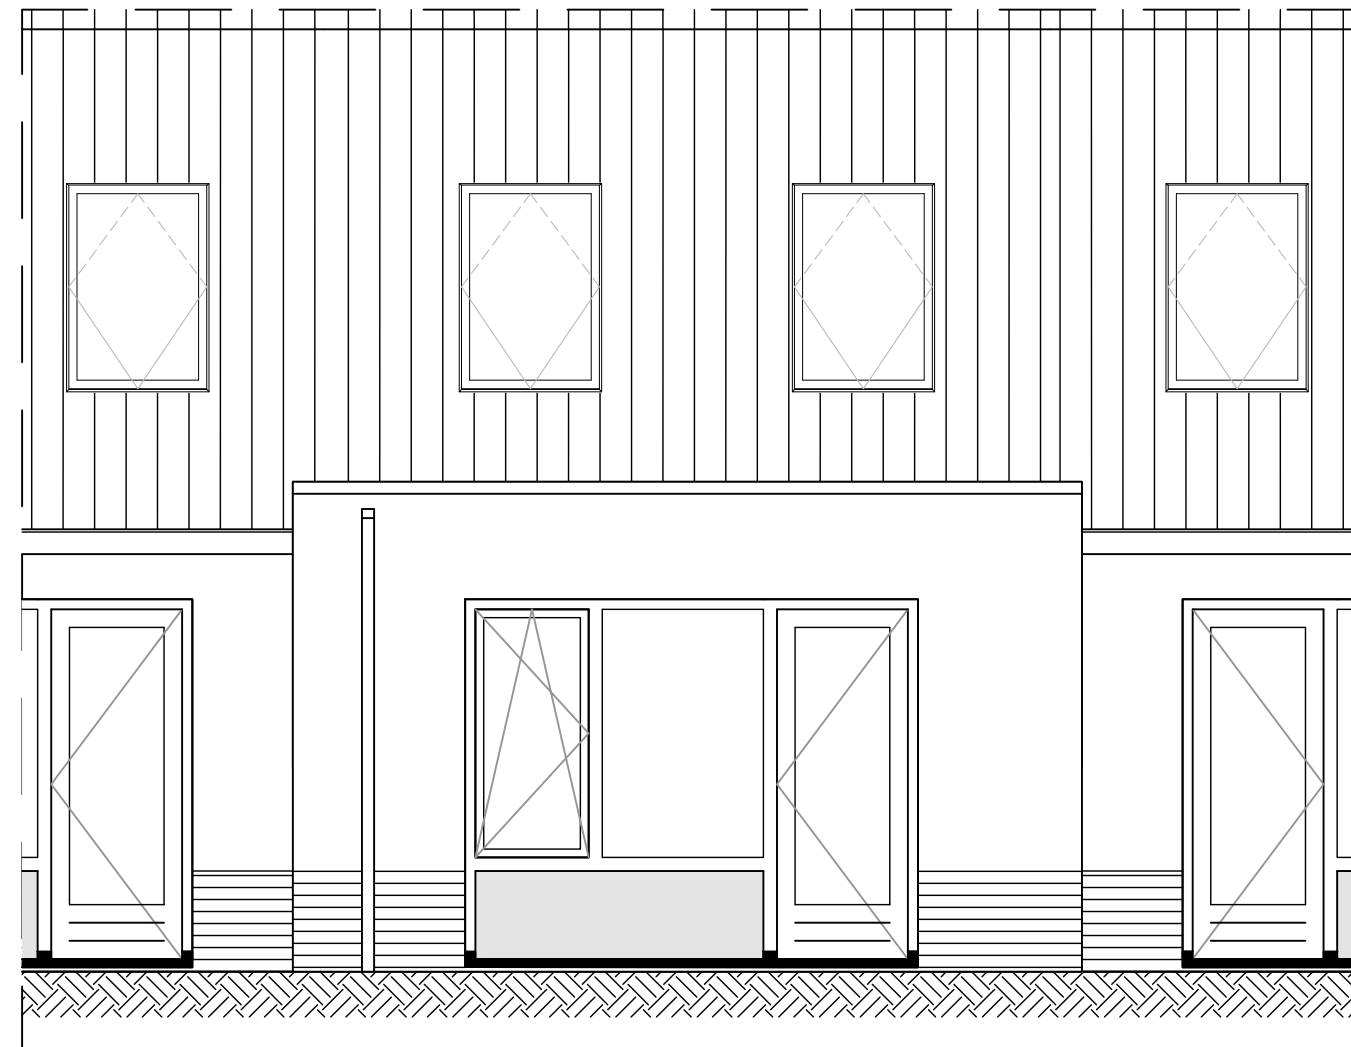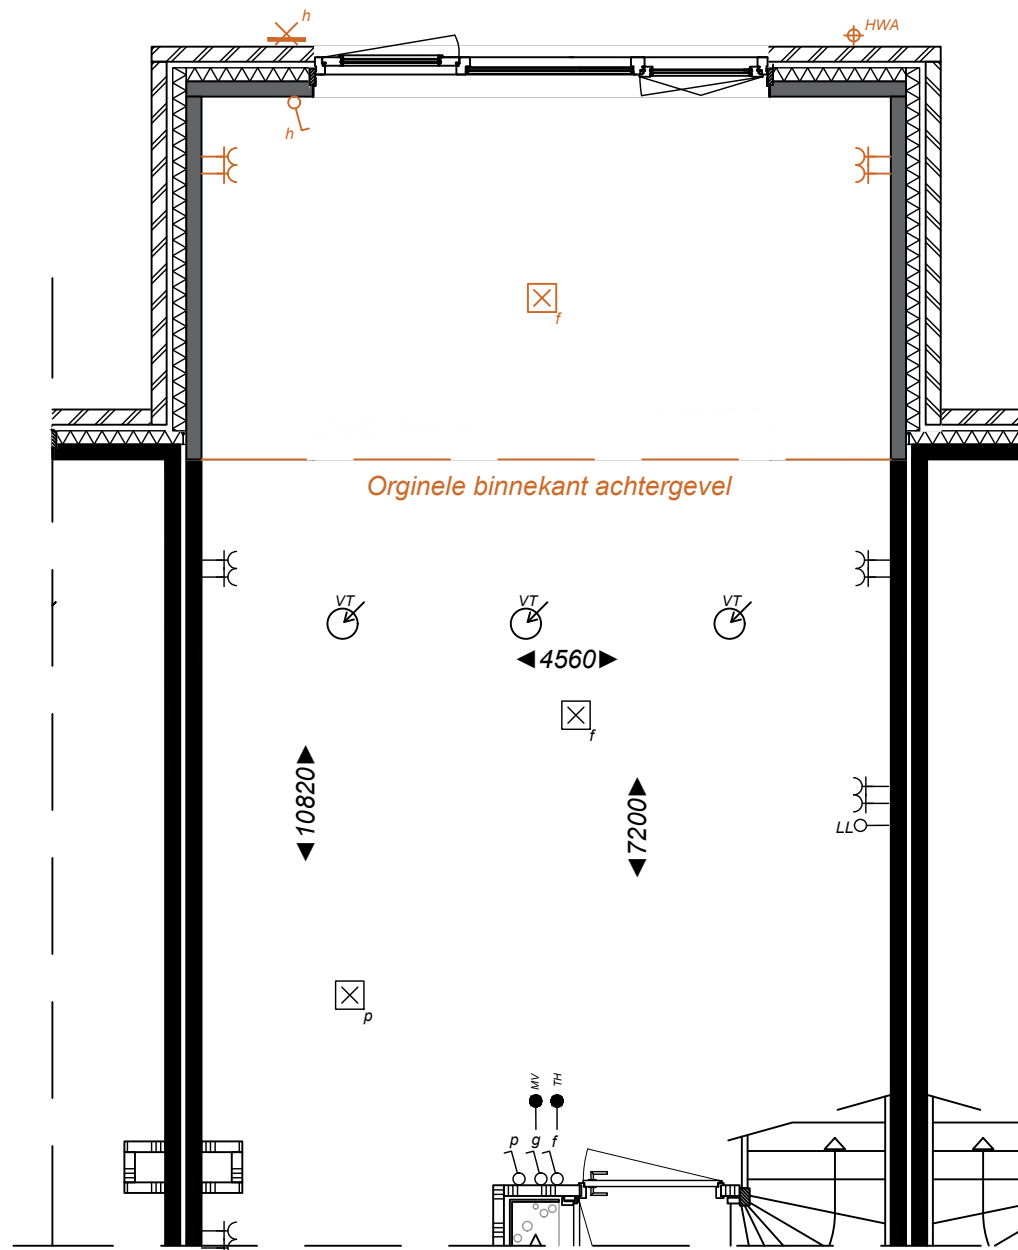



Type C
Het realiseren van een aanbouw van 2.4m



Project
 Startingerweg, Fase 2a
 Projectadres
 Startingerweg 27, Akersloot
 Opdrachtgever
 Middenduin Akersloot B.V.

Omschrijving
 Optie aanbouw 2.4m
 Type C tussenwoning
 Status
 Verkoop
 Schaal
 1:50
 Formaat
 A3
 Getekend
 WeMo

Datum
 05-05-2023
 Wijzigingsdatum
 Projectnummer
 00009
 Tekeningnummer
 Mw.C-007

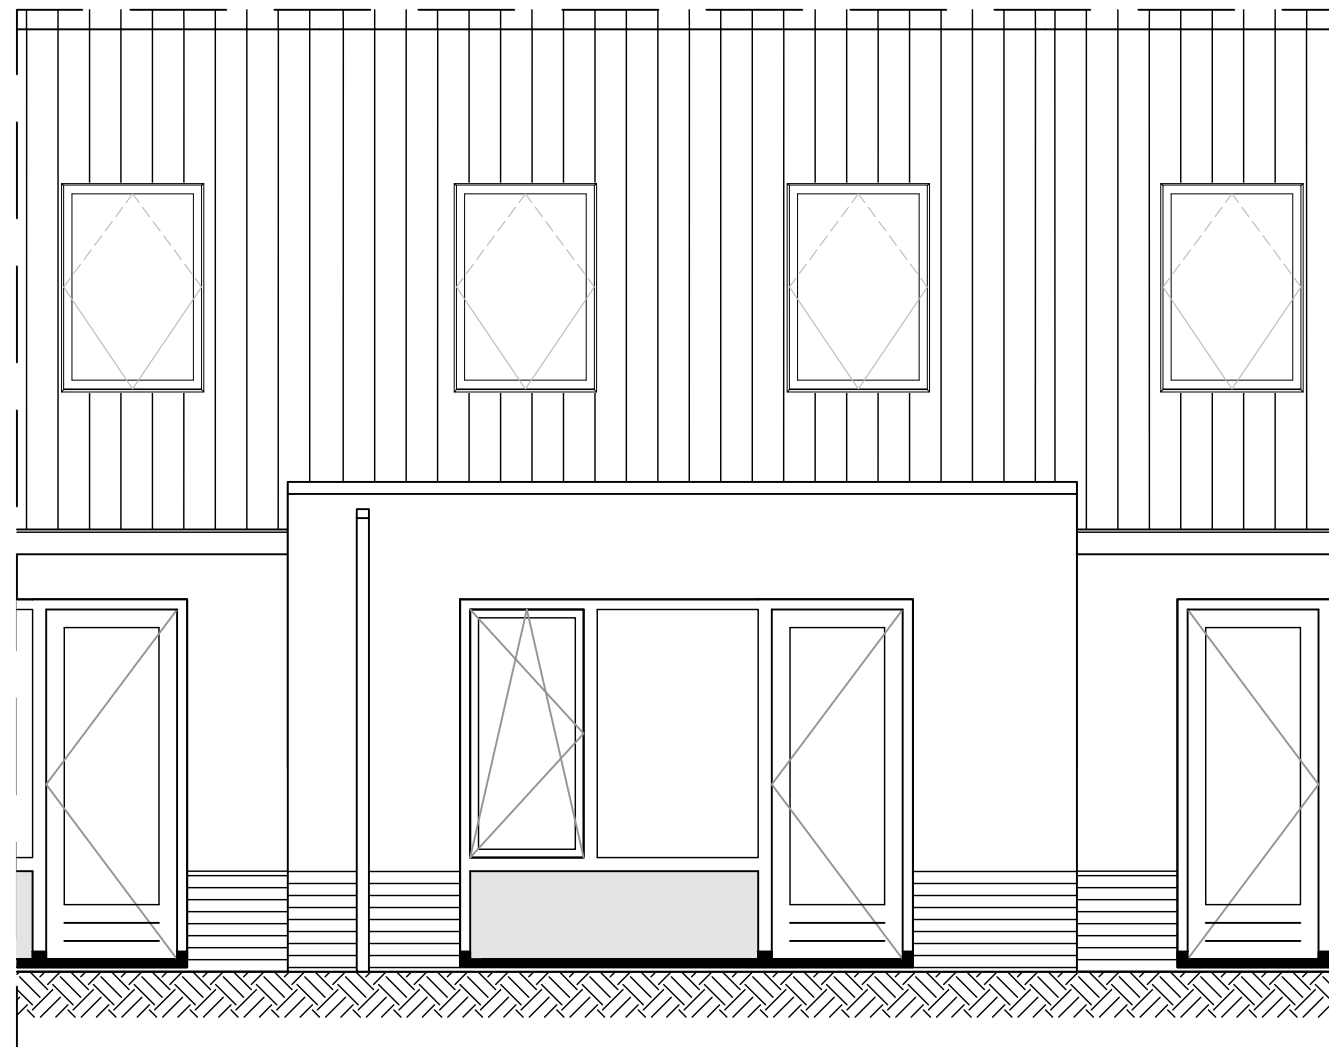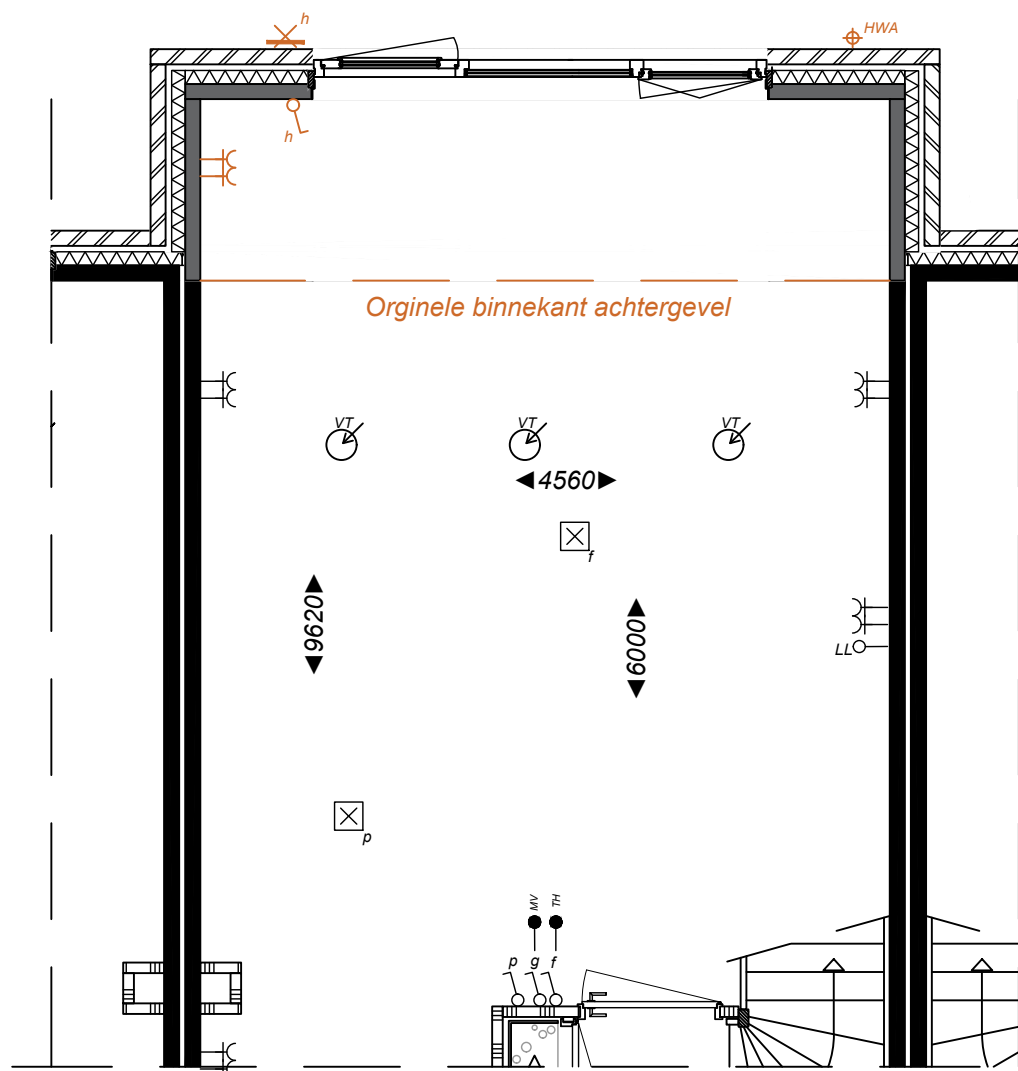


Type C
Het realiseren van een aanbouw van 1.2m



Project
 Startingerweg, Fase 2a
 Projectadres
 Startingerweg 27, Akersloot
 Opdrachtgever
 Middenduin Akersloot B.V.

Omschrijving
 Optie aanbouw 1.2m
 Type C tussenwoning
 Status
 Verkoop
 Schaal
 1:50
 Formaat
 A3
 Getekend
 WeMo

Datum
 05-05-2023
 Wijzigingsdatum
 Projectnummer
 00009
 Tekeningnummer
 Mw.C-008

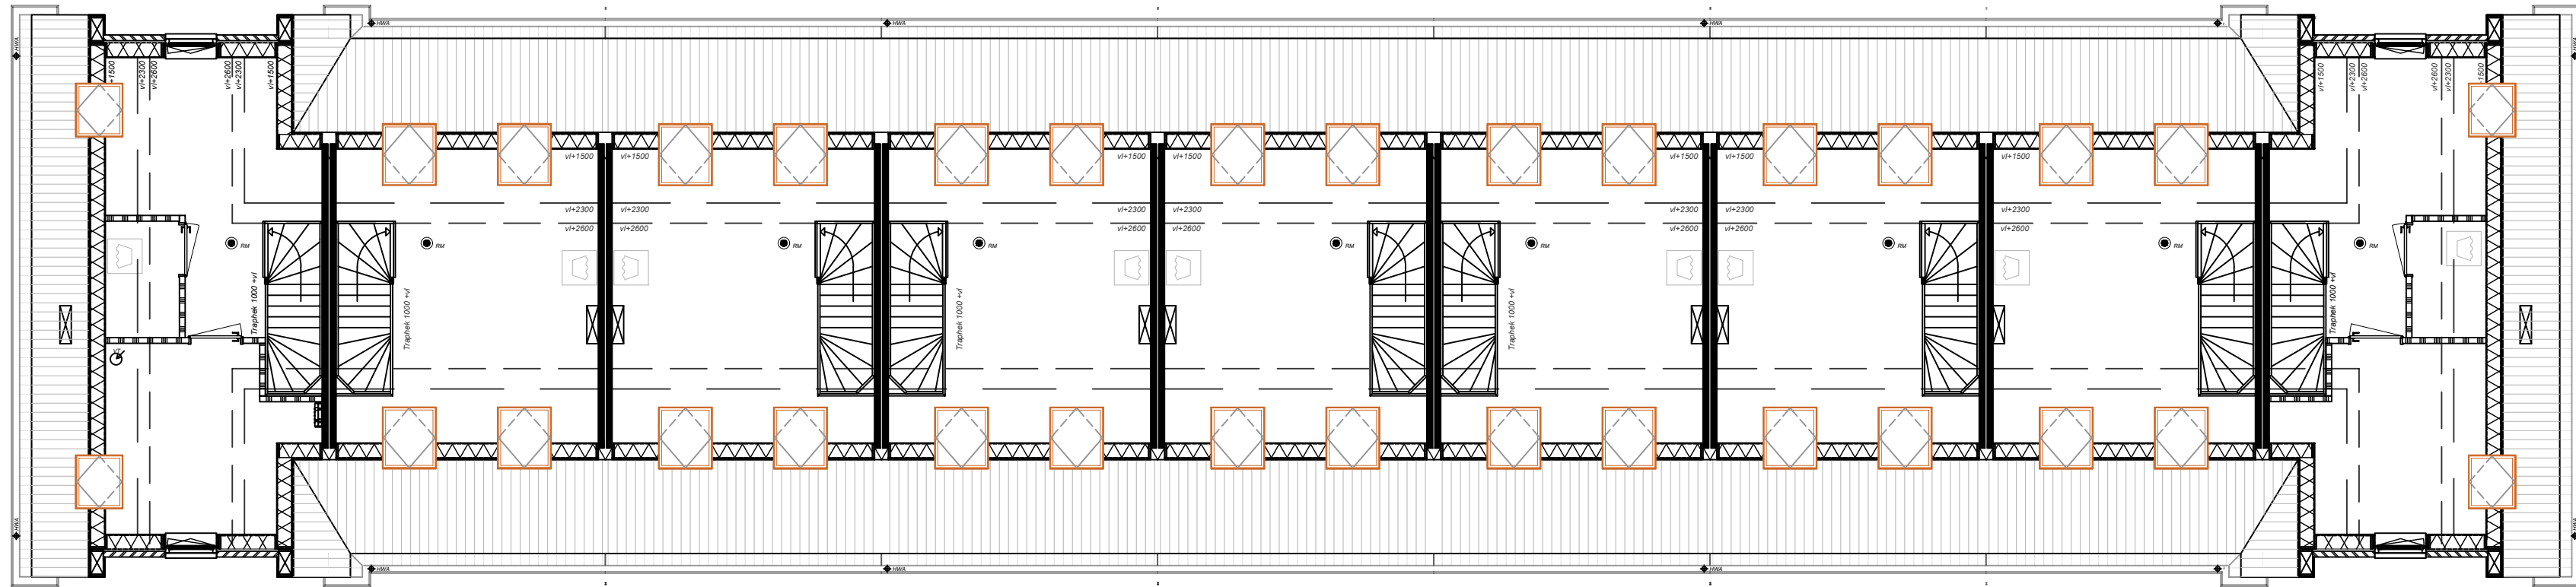

Stramienmaat
Totaalmaat

Type C / C-k
Plaatsen van een Velux dakraam
PK08 (940 x 1400)



StartingerWeg
AKERSLOOT

Project
Startingerweg, Fase 2a
Projectadres
Startingerweg 27, Akersloot
Opdrachtgever
Middenduin Akersloot B.V.

Omschrijving
Optie dakramen type C
Status
Verkoop
Schaal
1:100
Formaat
A3
Oetelend
WeMo

Datum
05-05-2023

Wijzigingsstatus

Projectnummer
00009

Tekeningnummer
MW.C-009

