



StartingerWeg

AKERSLOOT

Project

00009 - Startingerweg Fase 2A

Projectadres

Startingerweg, Akersloot

Omvat

Optie-tekeningen
Veld 2 - Type D en G
Bwnr. 23 t/m 26

Datum


05 Mei 23'

Renvooi


Algemeen

- * Alle maatvoering aangegeven in millimeters (mm)
- * Kleine wijzigingen voorbehouden
- * Wijzigingen n.a.v. engineering installatie en constructie voorbehouden, posities en formaat leidingschachten n.t.b.
- * Keukenopstelling, afzuigpunten en rookmelders indicatief weergegeven (plaats en afmeting)
- * Warmtepomp, WTW, verdelers en dakdoorvoeren indicatief weergegeven (plaats en afmeting)
- * PV-panelen volgens BENG-berekening, positie indicatief weergegeven.
- * Kleuren en materialen volgens "Kleur- Materiaalstaat"
- * Aan deze tekeningen kunnen geen rechten worden ontleend


Bouwkundig

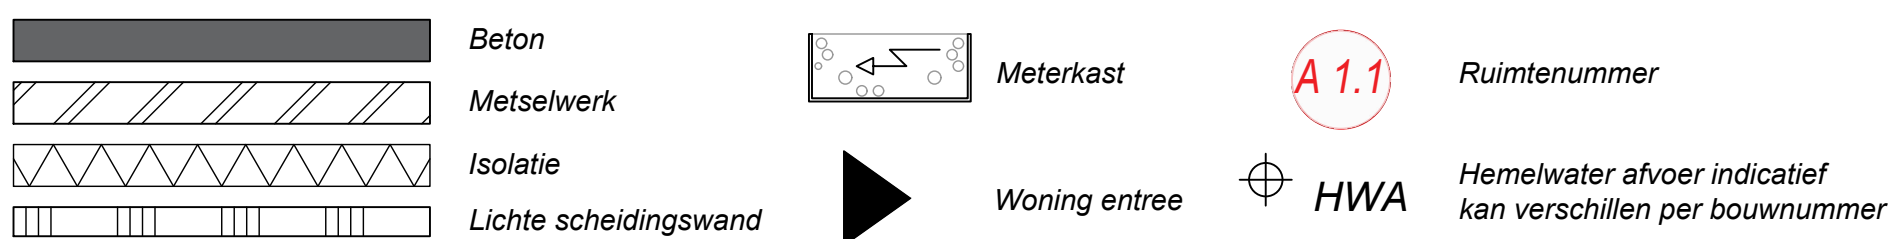

Electrotechnische installaties

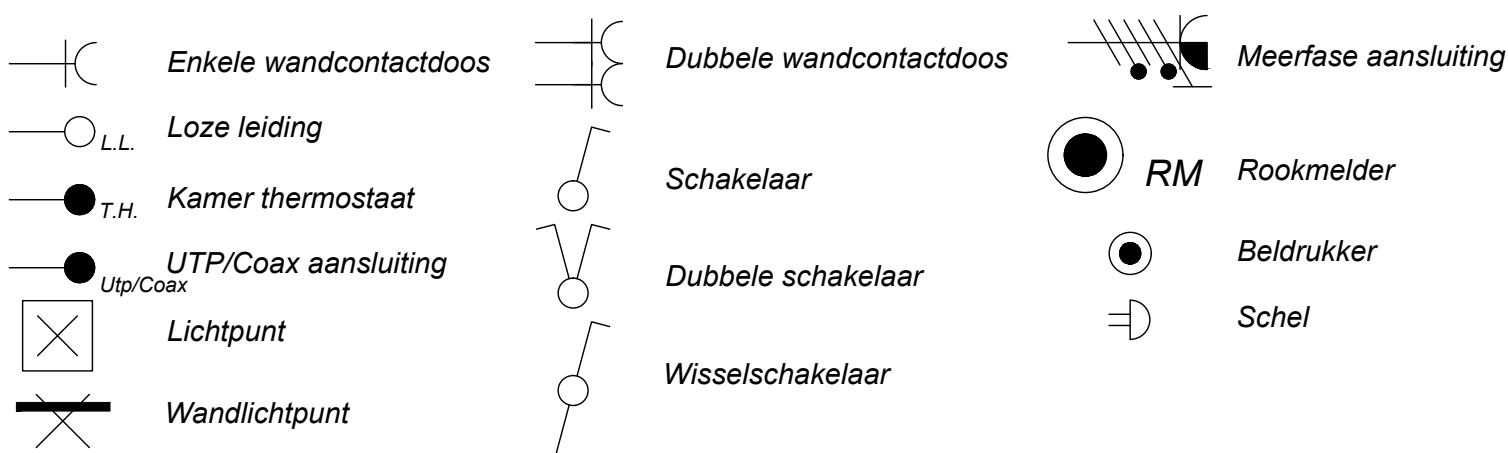


Overige installaties

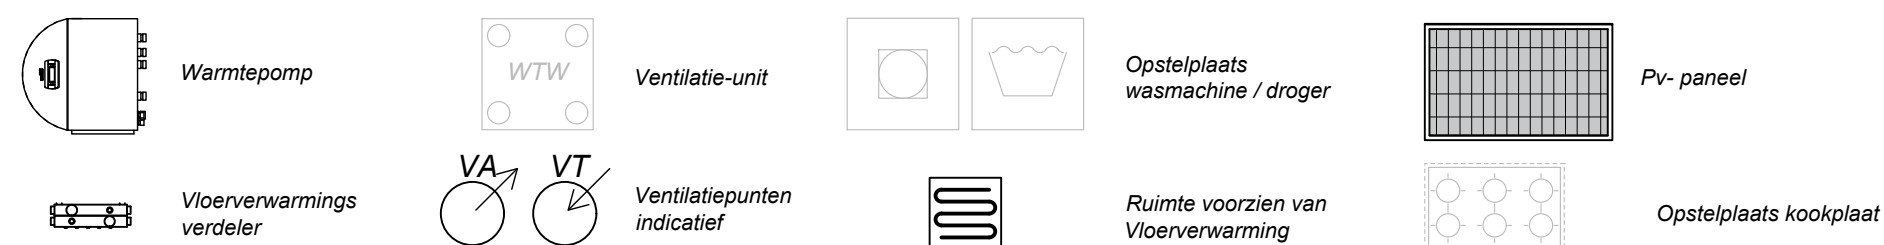


StartingerWeg
AKERSLOOT

Type D
De achtergevel uitvoeren met schuifpui,
i.p.v. openslaande deuren.

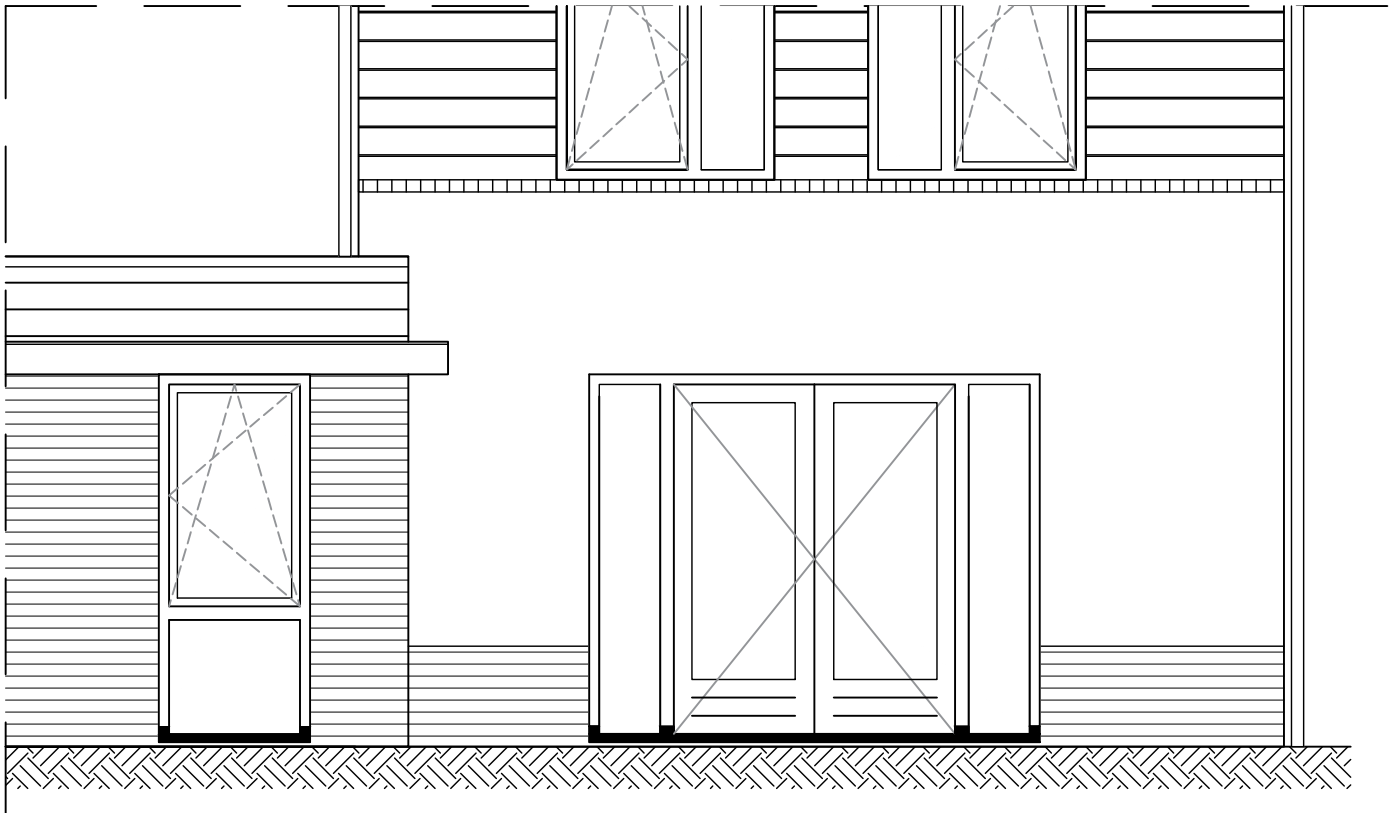

Standaard

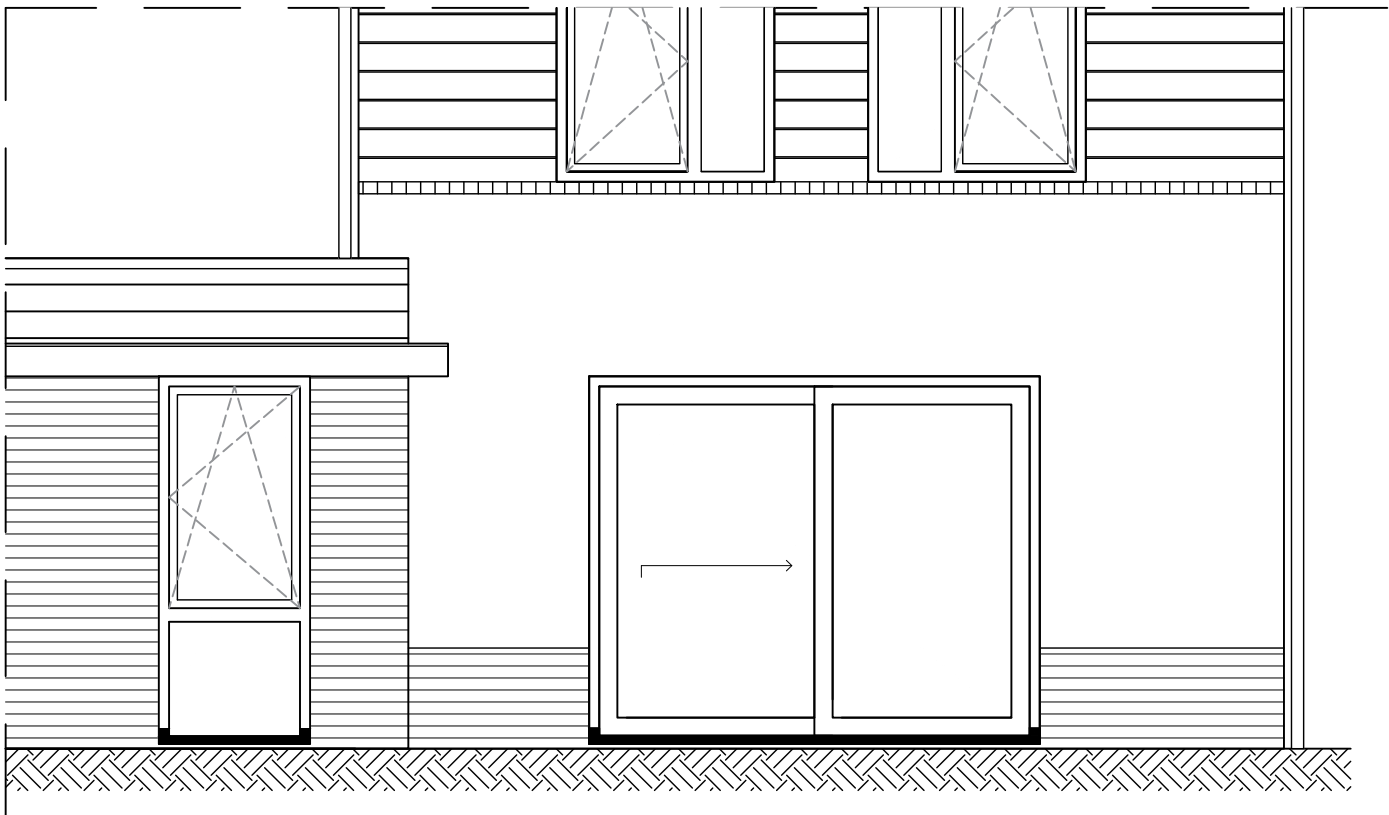

Incl. optie




Project
Startingerweg, Fase 2a
Projectadres
Startingerweg 27, Akersloot
Opdrachtgever
Middenduin Akersloot B.V.

Omschrijving
Optie schuifdeur
Type D
Status
Verkoop
Schaal
1:50
Formaat
A3
Getekend
WeMo

Datum
05-05-2023
Wijzigingsdatum
Projectnummer
00009
Tekeningnummer
Mw.D-001

Type D
Vergroten van de badkamer en creeëren van een washok op de 1e verdieping

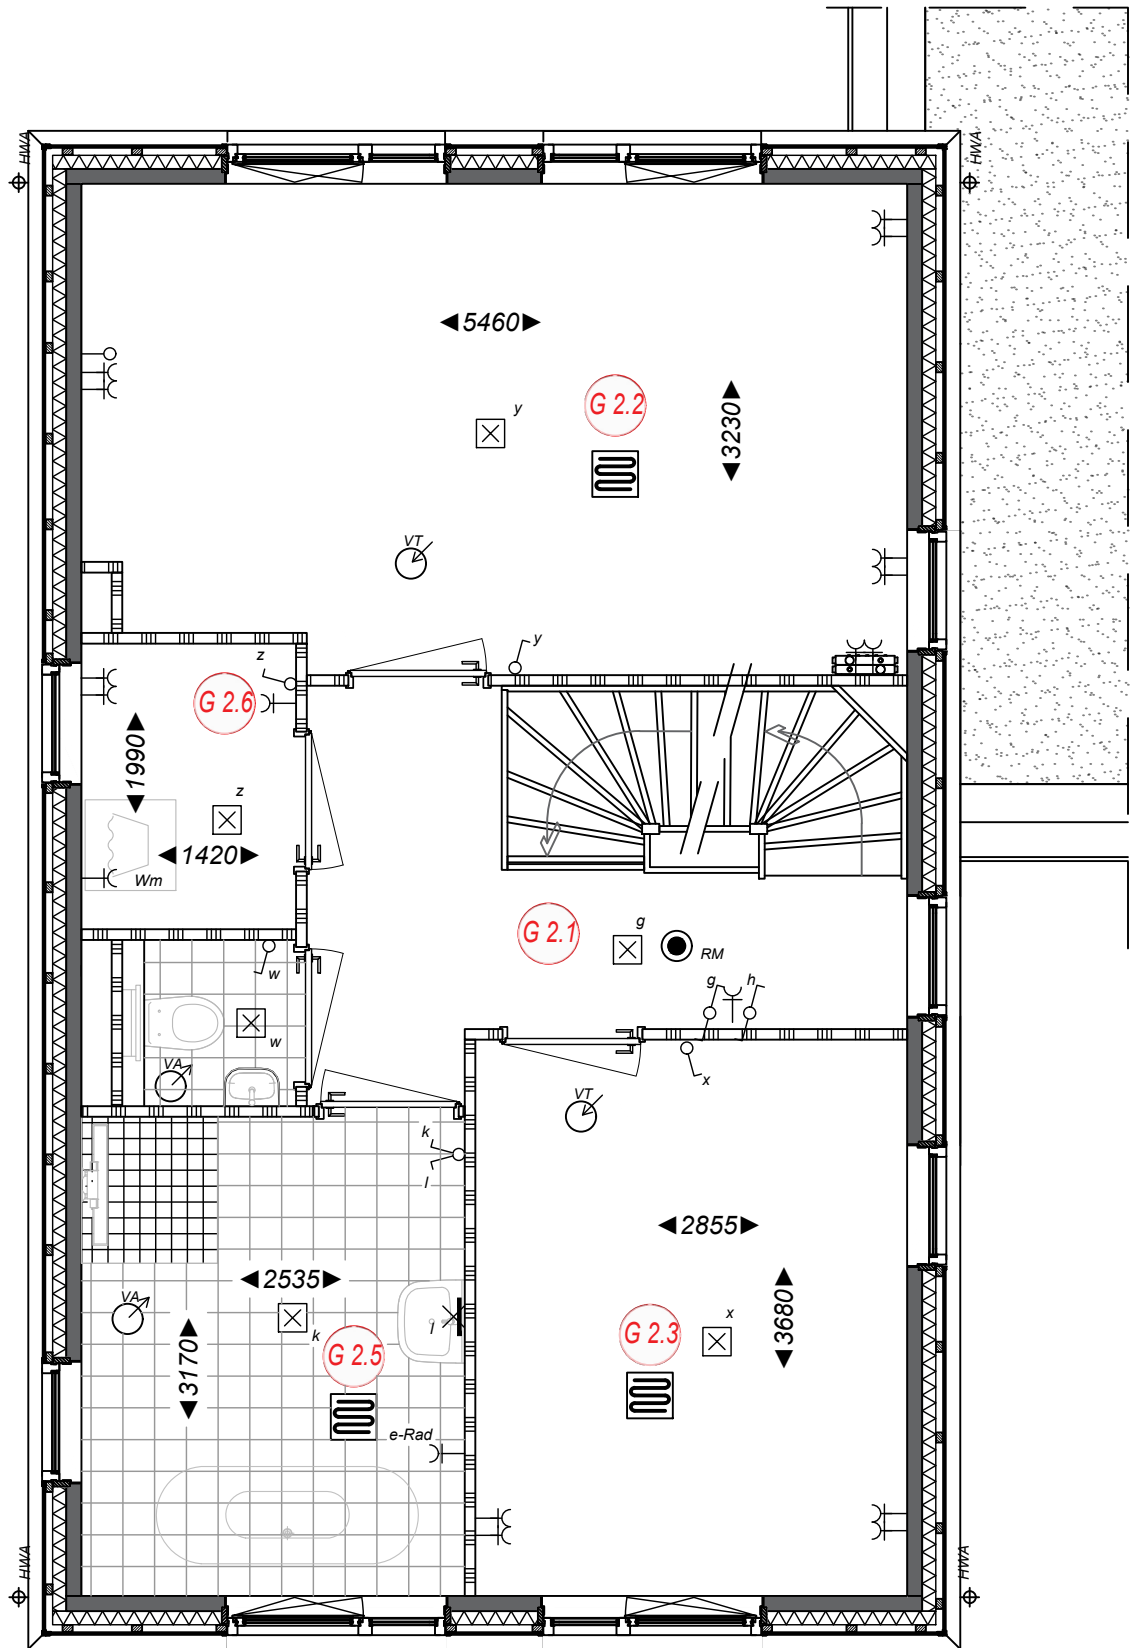

Ruimtebenaming

- D 2.1** Overloop
- D 2.2** Slaapkamer 1
- D 2.3** Slaapkamer 2
- D 2.5** Badkamer
- D 2.6** Washok




Let op!
Bij deze optie verplaatst de leidingkoker in de woonkamer op de begane grond. In het washok worden de installaties in het zicht (opbouw) geplaatst.

Project
Startingerweg, Fase 2a
Projectadres
Startingerweg 27, Akersloot
Opdrachtgever
Middenduin Akersloot B.V.

Omschrijving
Vergroten badkamer
Type D
Status
Verkoop
Schaal
1:50
Formaat
A3
Getekend
WeMo

Datum
05-05-2023
Wijzigingsdatum
Projectnummer
00009
Tekeningnummer
Mw.D-002

Type D
Het creëren van een extra zolderkamer d.m.v.
een lichte scheidingswand t.b.v. Type D

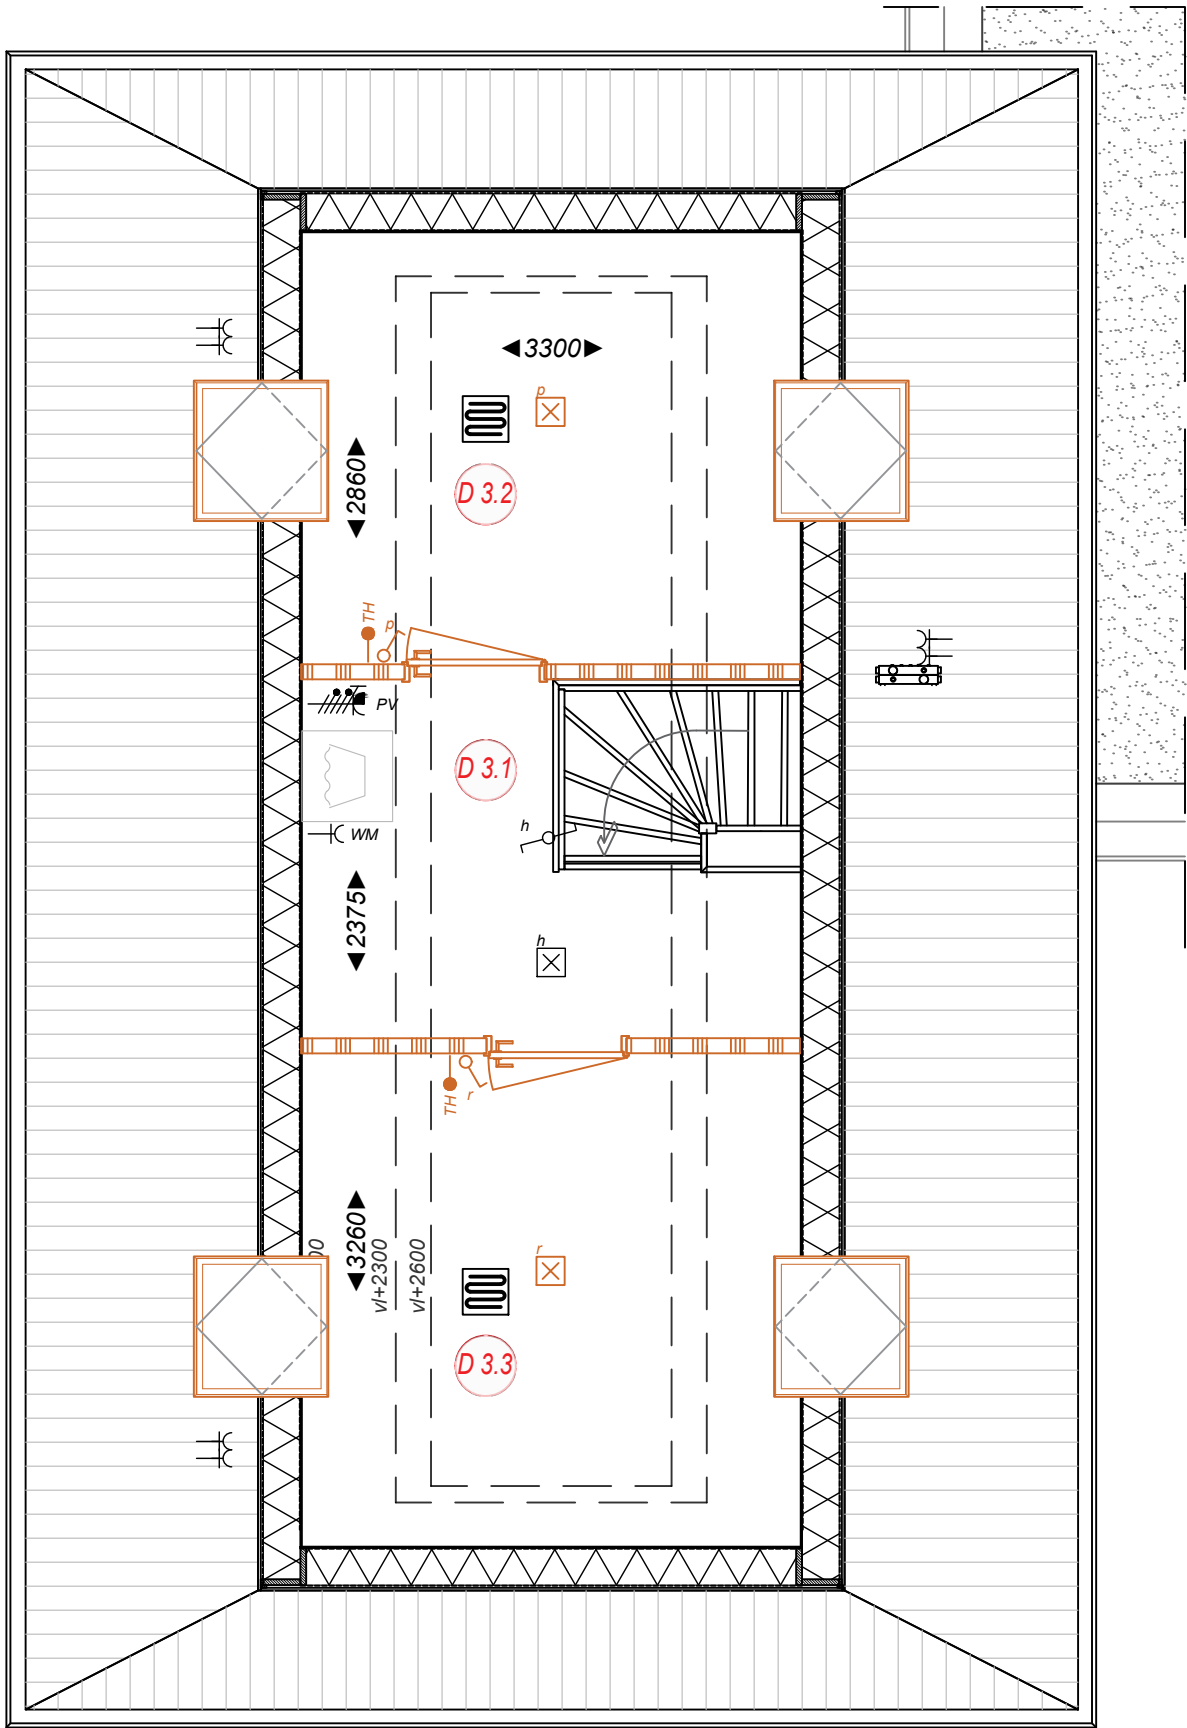

Ruimtebenaming


- D 3.1** Zolder
- D 3.2** Zolderkamer 1
- D 3.3** Zolderkamer 2



Project
Startingerweg, Fase 2a
Projectadres
Startingerweg 27, Akersloot
Opdrachtgever
Middenduin Akersloot B.V.

Omschrijving
Optie zolderindeling
Type D
Status
Verkoop
Schaal
1:50
Formaat
A3
Getekend
WeMo

Datum
05-05-2023
Wijzigingsdatum
Projectnummer
00009
Tekeningnummer
Mw.D-003

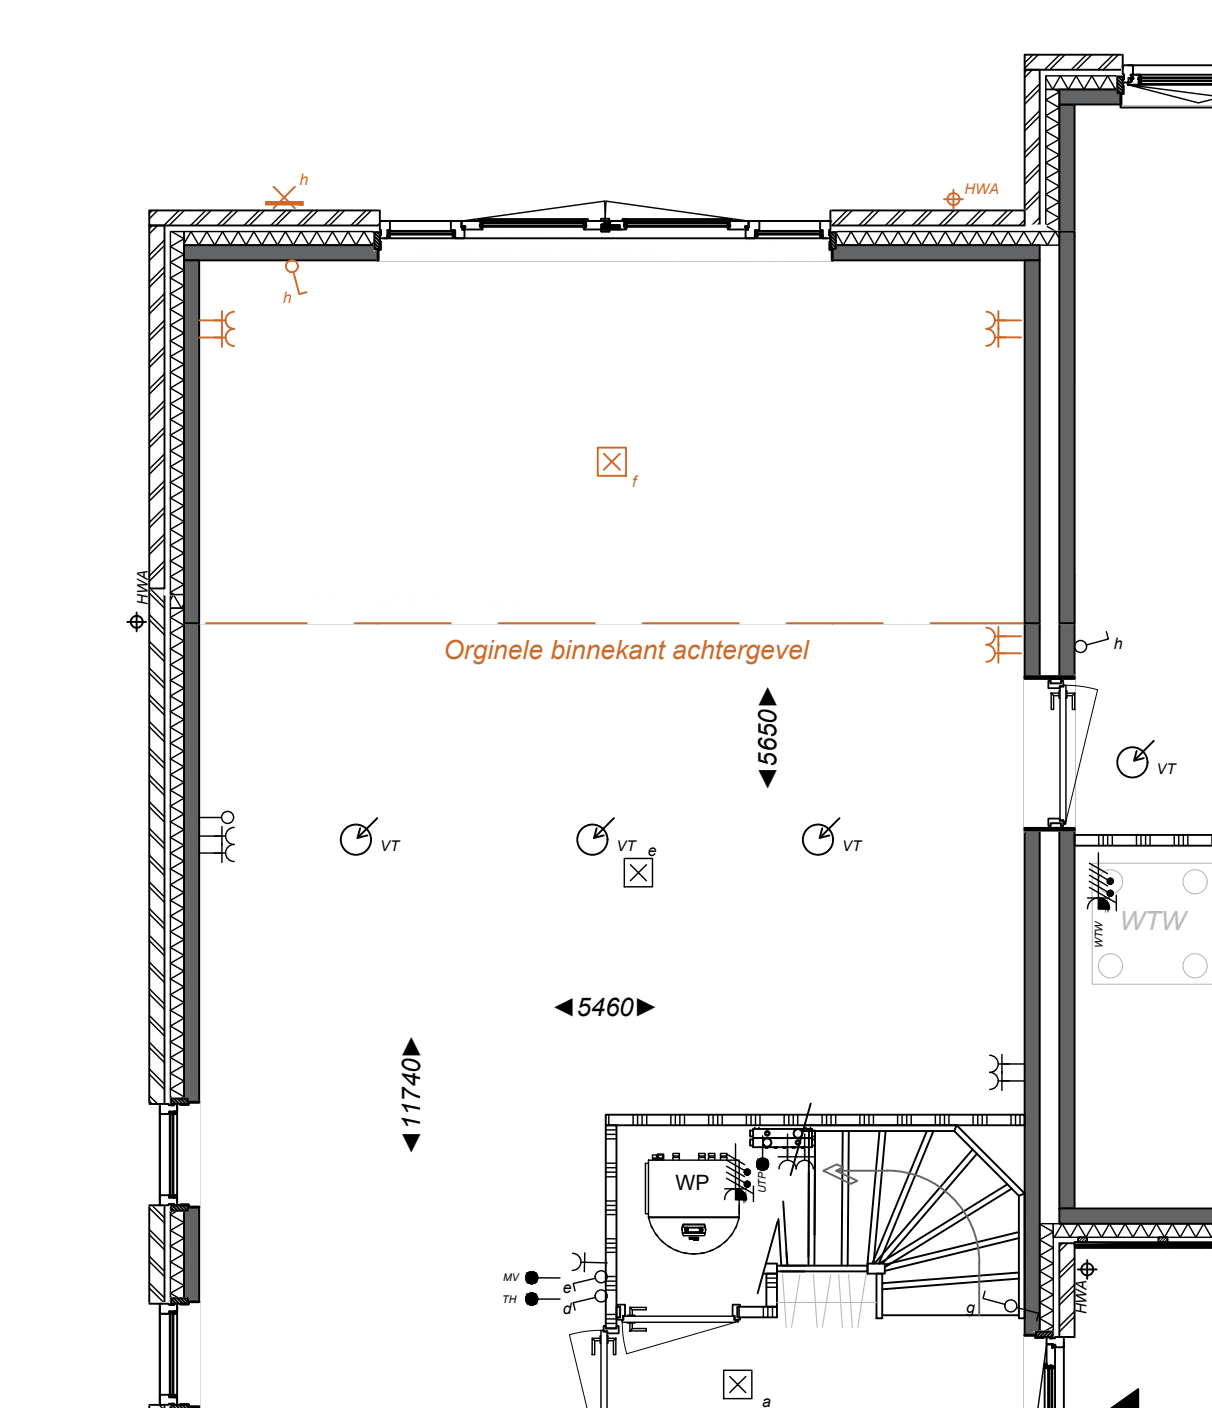

Type D

Het realiseren van een aanbouw van 2.4m



Project
Startingerweg, Fase 2a
Projectadres
Startingerweg 27, Akersloot
Opdrachtgever
Middenduin Akersloot B.V.

Omschrijving
Optie aanbouw 2.4m
Type D
Status
Verkoop

Schaal
1:50

Formaat
A3


Getekend
WeMo

Datum
05-05-2023

Wijzigingsdatum

Projectnummer
00009

Tekeningnummer
Mw.D-004

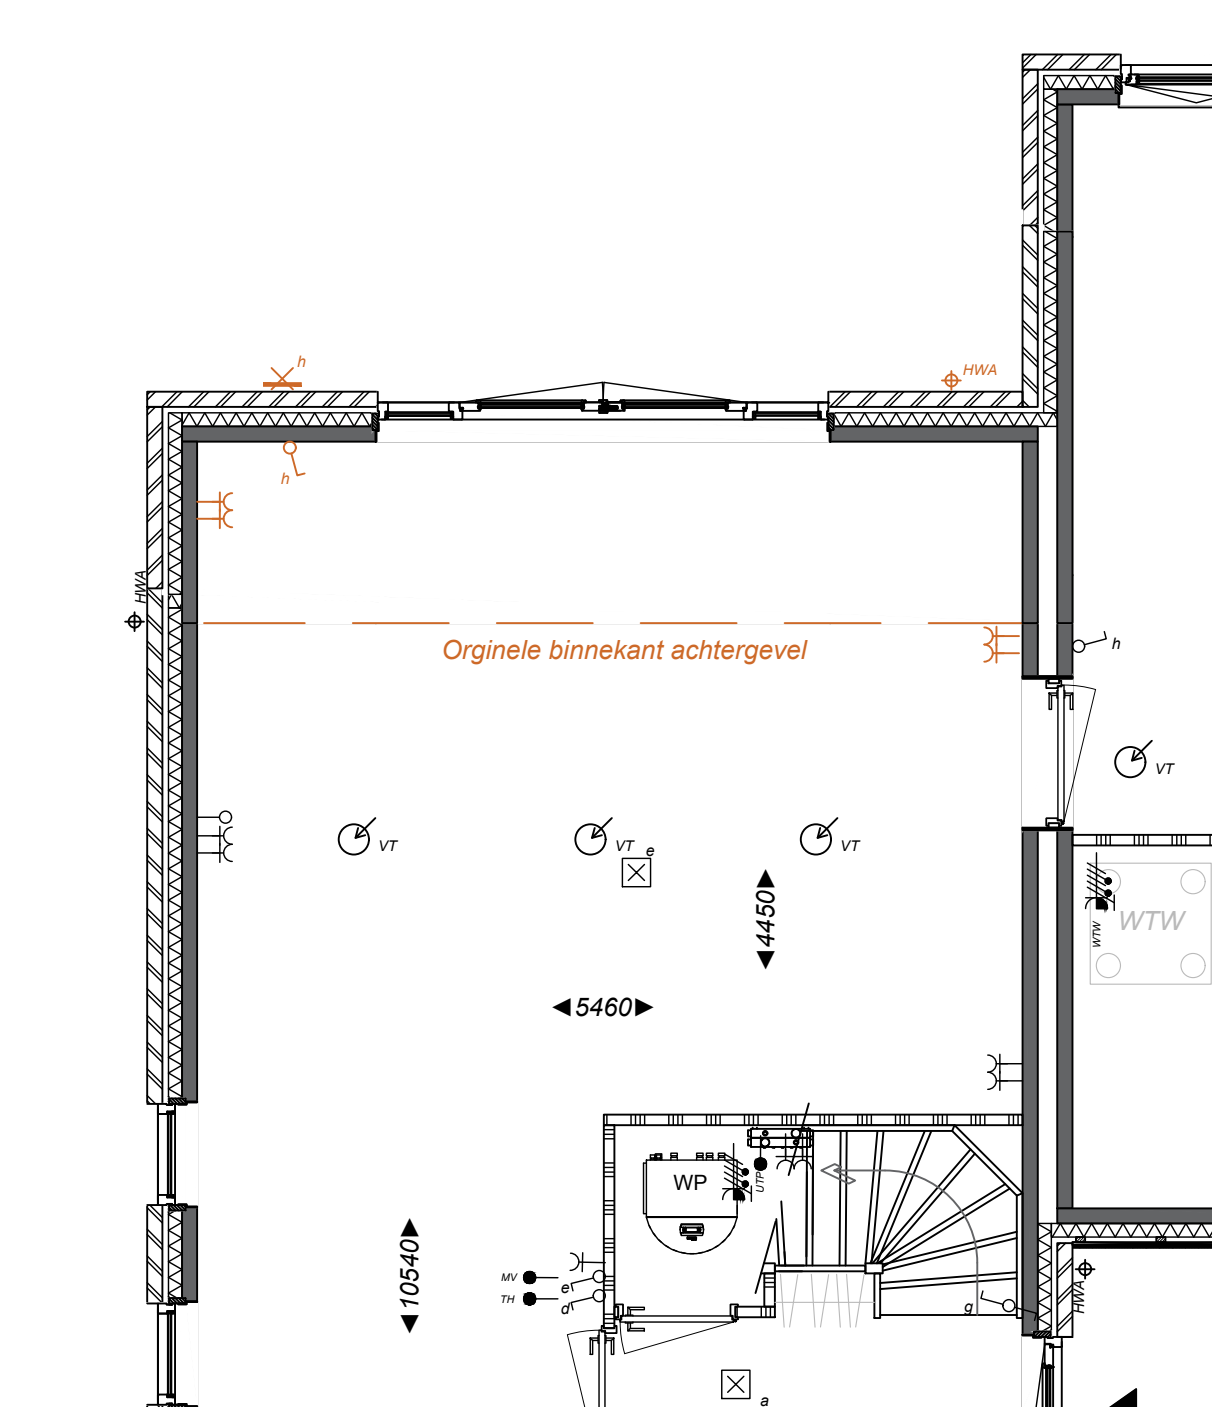

Type D Het realiseren van een aanbouw van 1.2m



Project
Startingerweg, Fase 2a
Projectadres
Startingerweg 27, Akersloot
Opdrachtgever
Middenduin Akersloot B.V.

Omschrijving
Optie aanbouw 1.2m
Type D
Status
Verkoop

Schaal
1:50

Formaat
A3

Getekend
WeMo


Datum
05-05-2023

Wijzigingsdatum


Projectnummer
00009

Tekeningnummer
Mw.D-005

Type G
De achtergevel uitvoeren met schuifpui,
i.p.v. openslaande deuren.

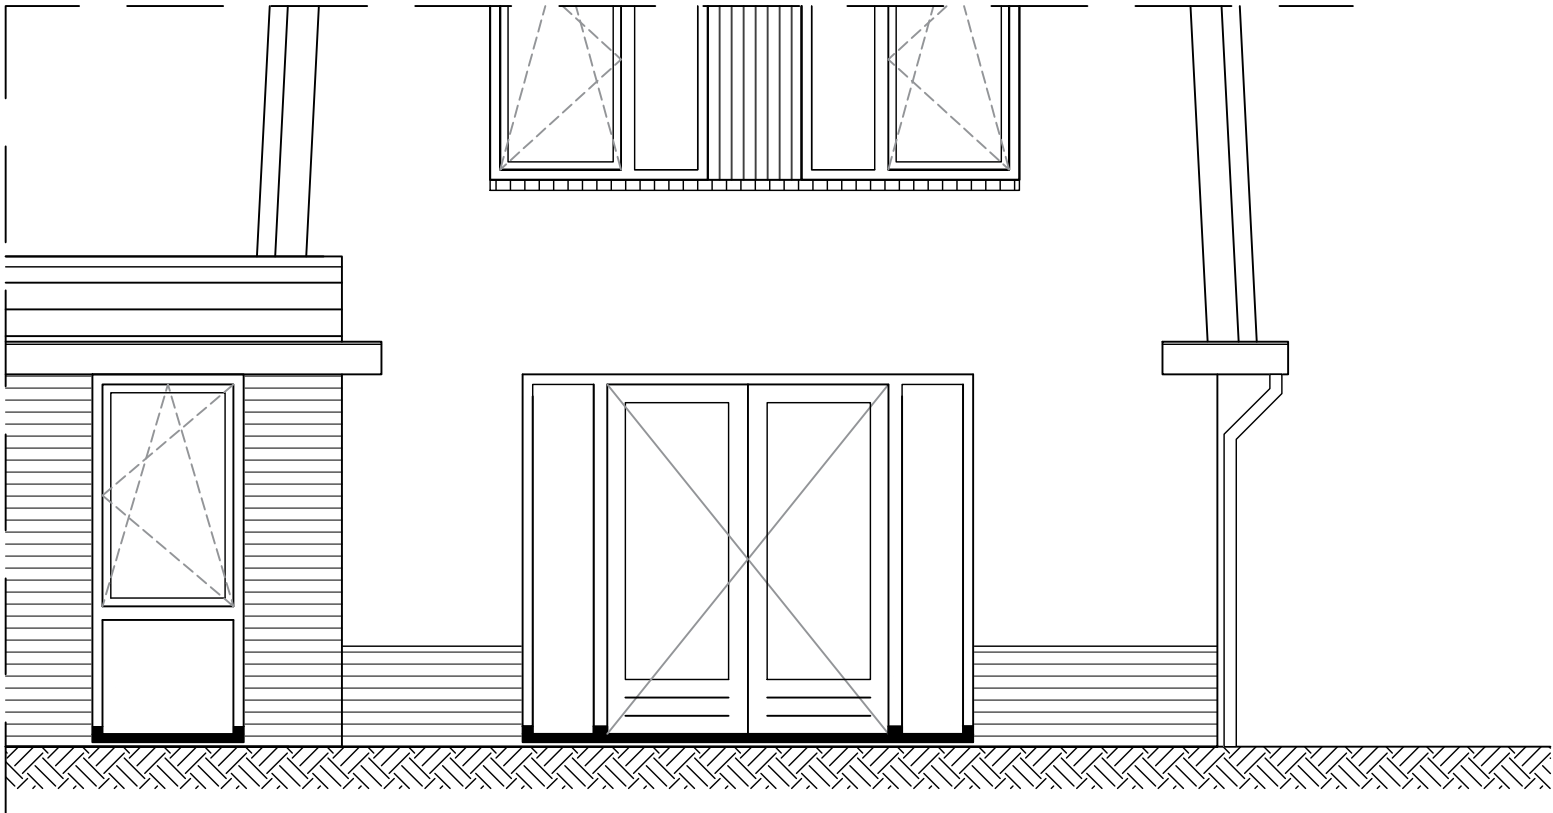

Standaard

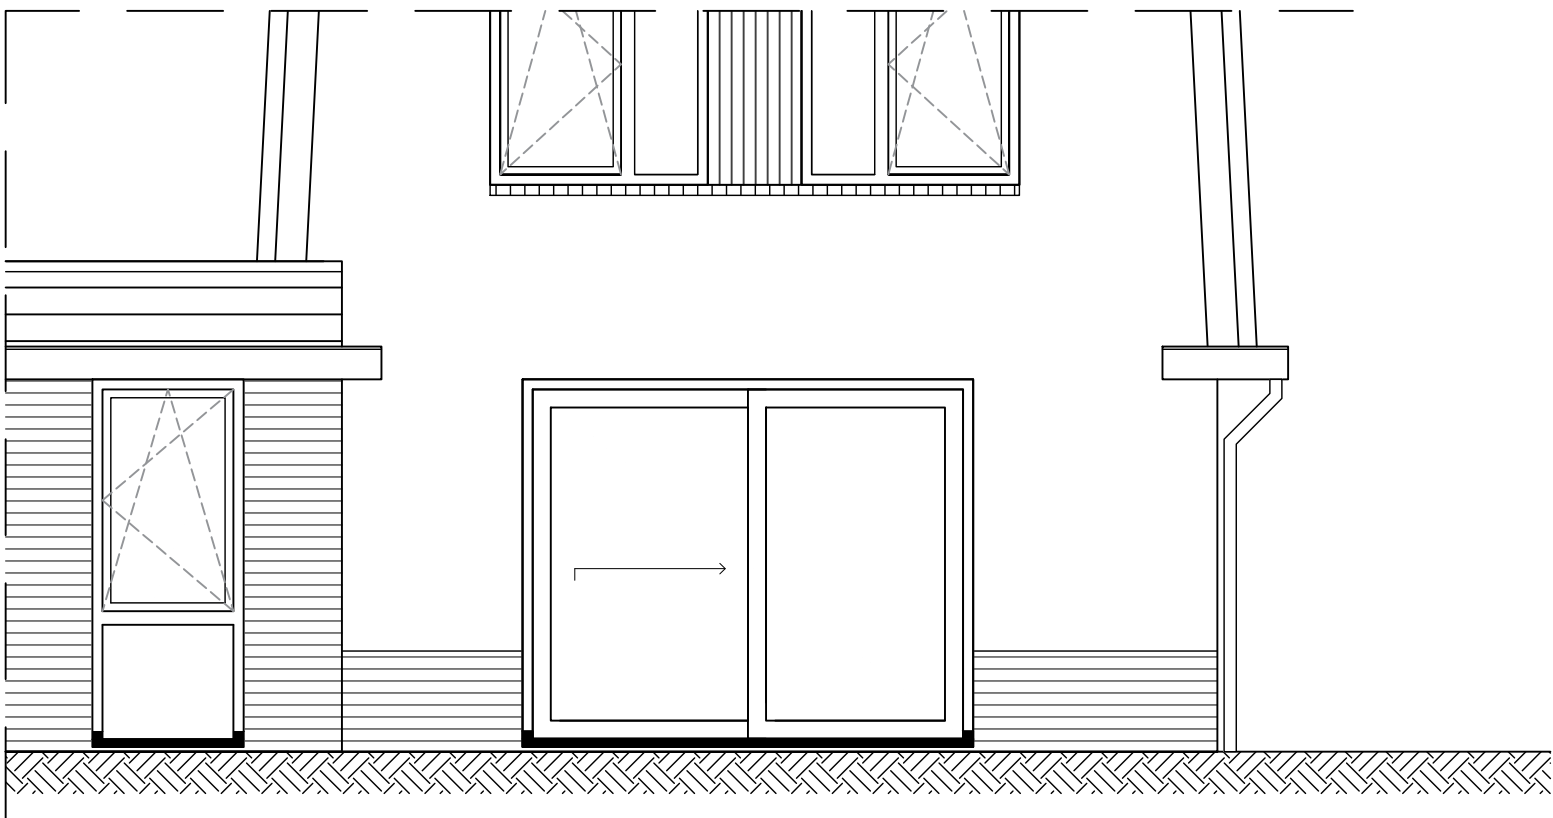

Incl. optie




Project
Startingerweg, Fase 2a
Projectadres
Startingerweg 27, Akersloot
Opdrachtgever
Middenduin Akersloot B.V.

Omschrijving
Optie schuifdeur
Type G
Status
Verkoop
Schaal
1:50
Formaat
A3
Getekend
WeMo

Datum
05-05-2023
Wijzigingsdatum
Projectnummer
00009
Tekeningnummer
Mw. G-001

Type G
Vergroten van de badkamer en creeëren van
een washok op de 1e verdieping

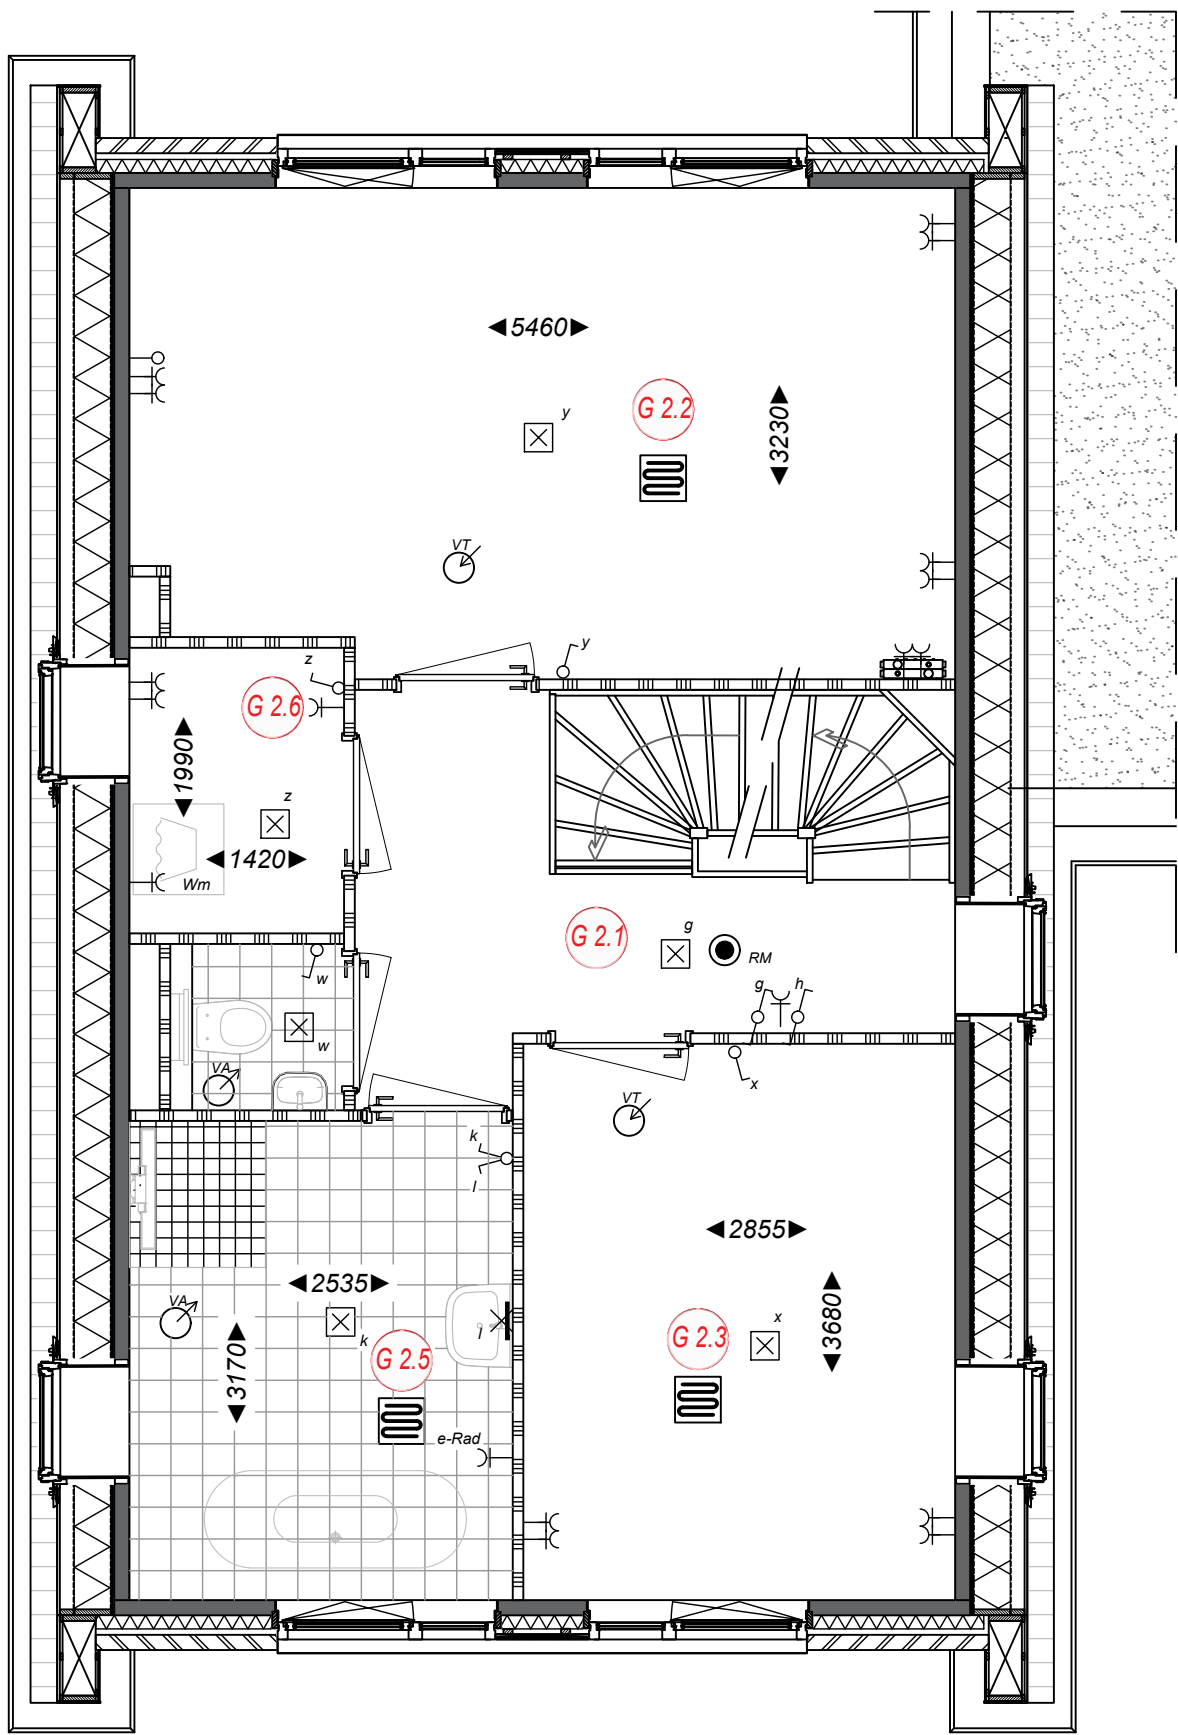

Ruimtebenaming

- G 2.1 Overloop
- G 2.2 Slaapkamer 1
- G 2.3 Slaapkamer 2
- G 2.5 Badkamer
- G 2.6 Washok




Project
Startingerweg, Fase 2a
Projectadres
Startingerweg 27, Akersloot
Opdrachtgever
Middenduin Akersloot B.V.

Omschrijving
Vergroten badkamer
Type G
Status
Verkoop
Schaal
1:50
Formaat
A3
Getekend
WeMo

Datum
05-05-2023
Wijzigingsdatum
Projectnummer
00009
Tekeningnummer
Mw.G-002

Let op!
Bij deze optie verplaatst de leidingkoker in de woonkamer
op de begane grond. In het washok worden de installaties
in het zicht (opbouw) geplaatst.

Type G
Het creëren van een extra zolderkamer d.m.v.
een lichte scheidingswand t.b.v. Type G

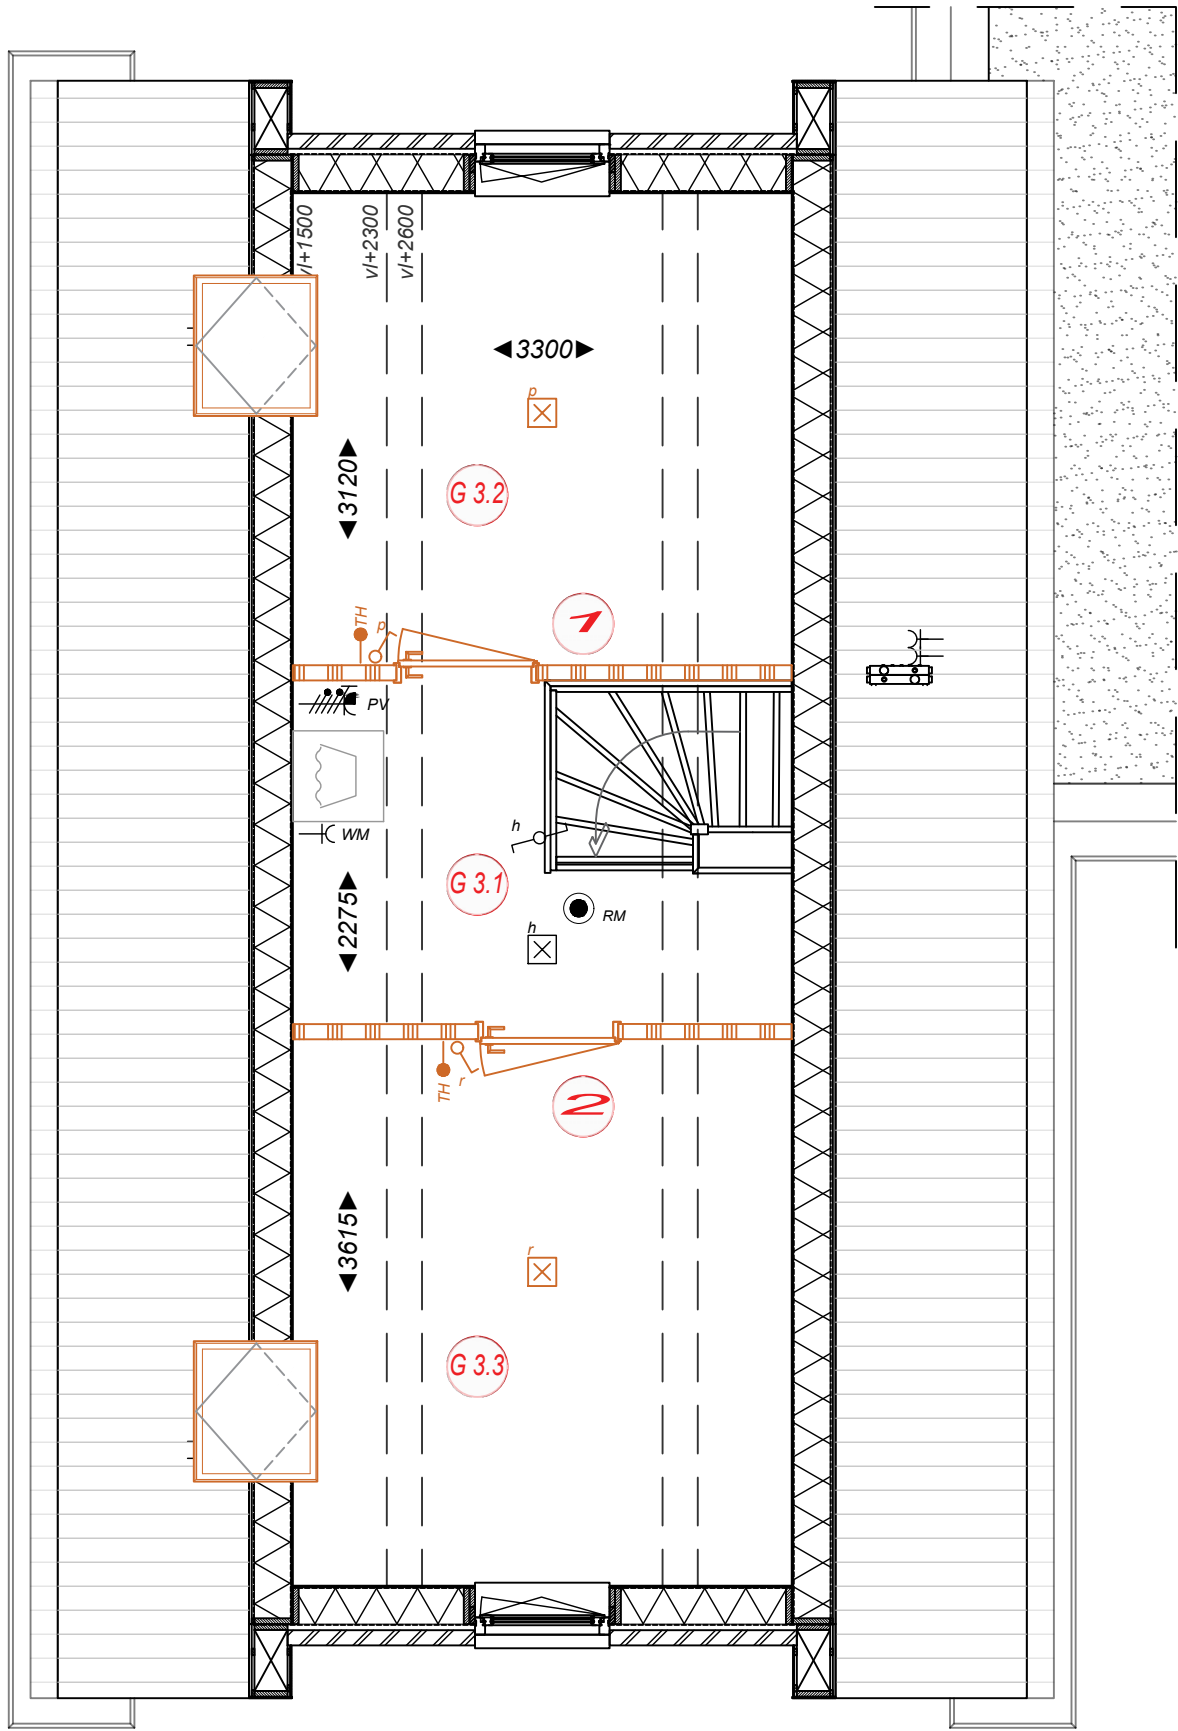

Ruimtebenaming



- G 3.1** Zolder
- G 3.2** Zolderkamer 1
- G 3.3** Zolderkamer 2
- Optie 1**
- Optie 2**



Project
Startingerweg, Fase 2a
Projectadres
Startingerweg 27, Akersloot
Opdrachtgever
Middenduin Akersloot B.V.

Omschrijving
Zolderindeling
Type G
Status
Verkoop
Schaal
1:50
Formaat
A3
Getekend
WeMo

Datum
05-05-2023
Wijzigingsdatum
Projectnummer
00009
Tekeningnummer
Mw.G-003

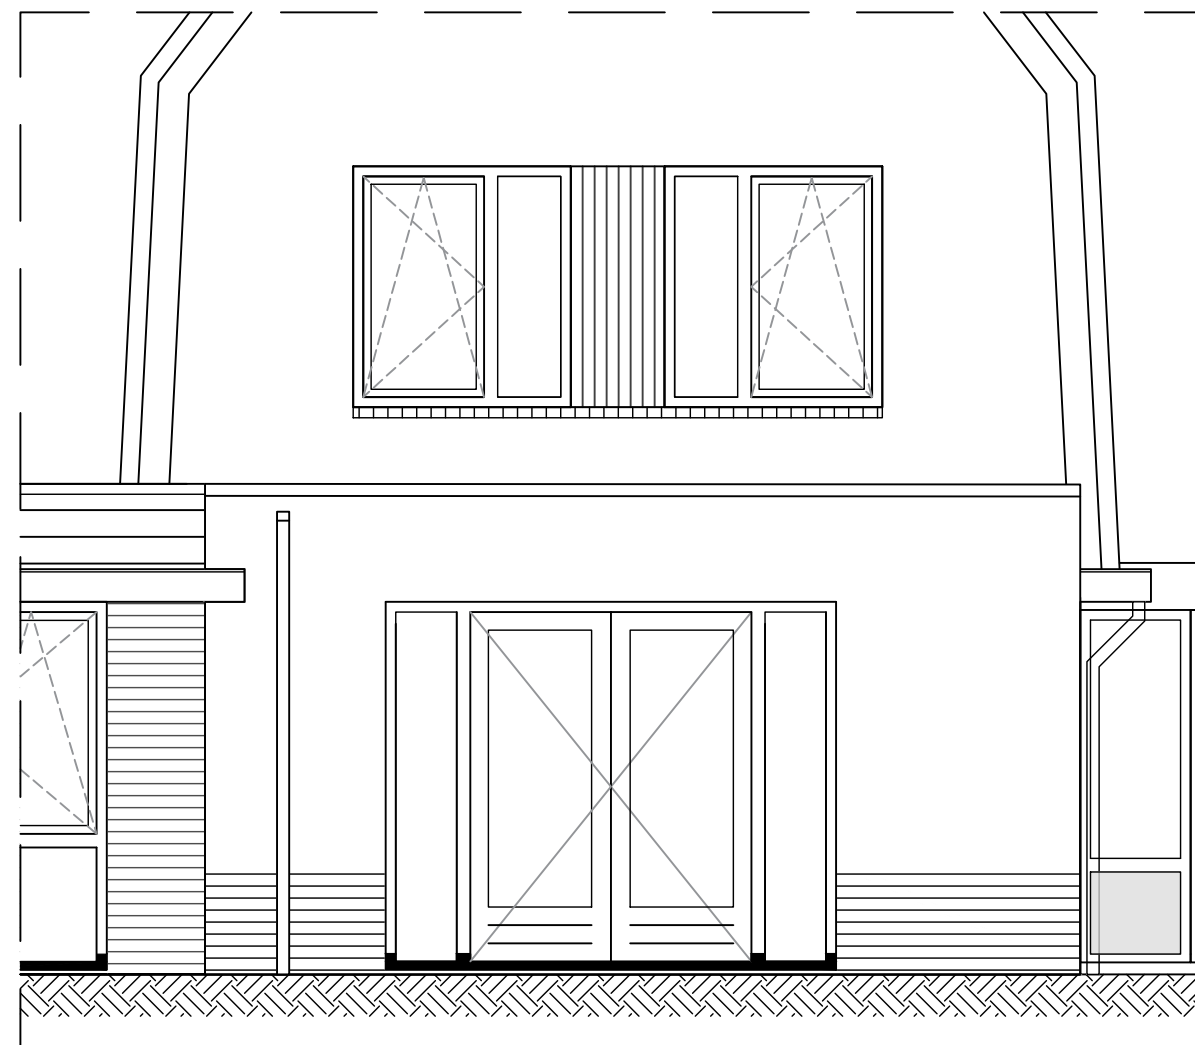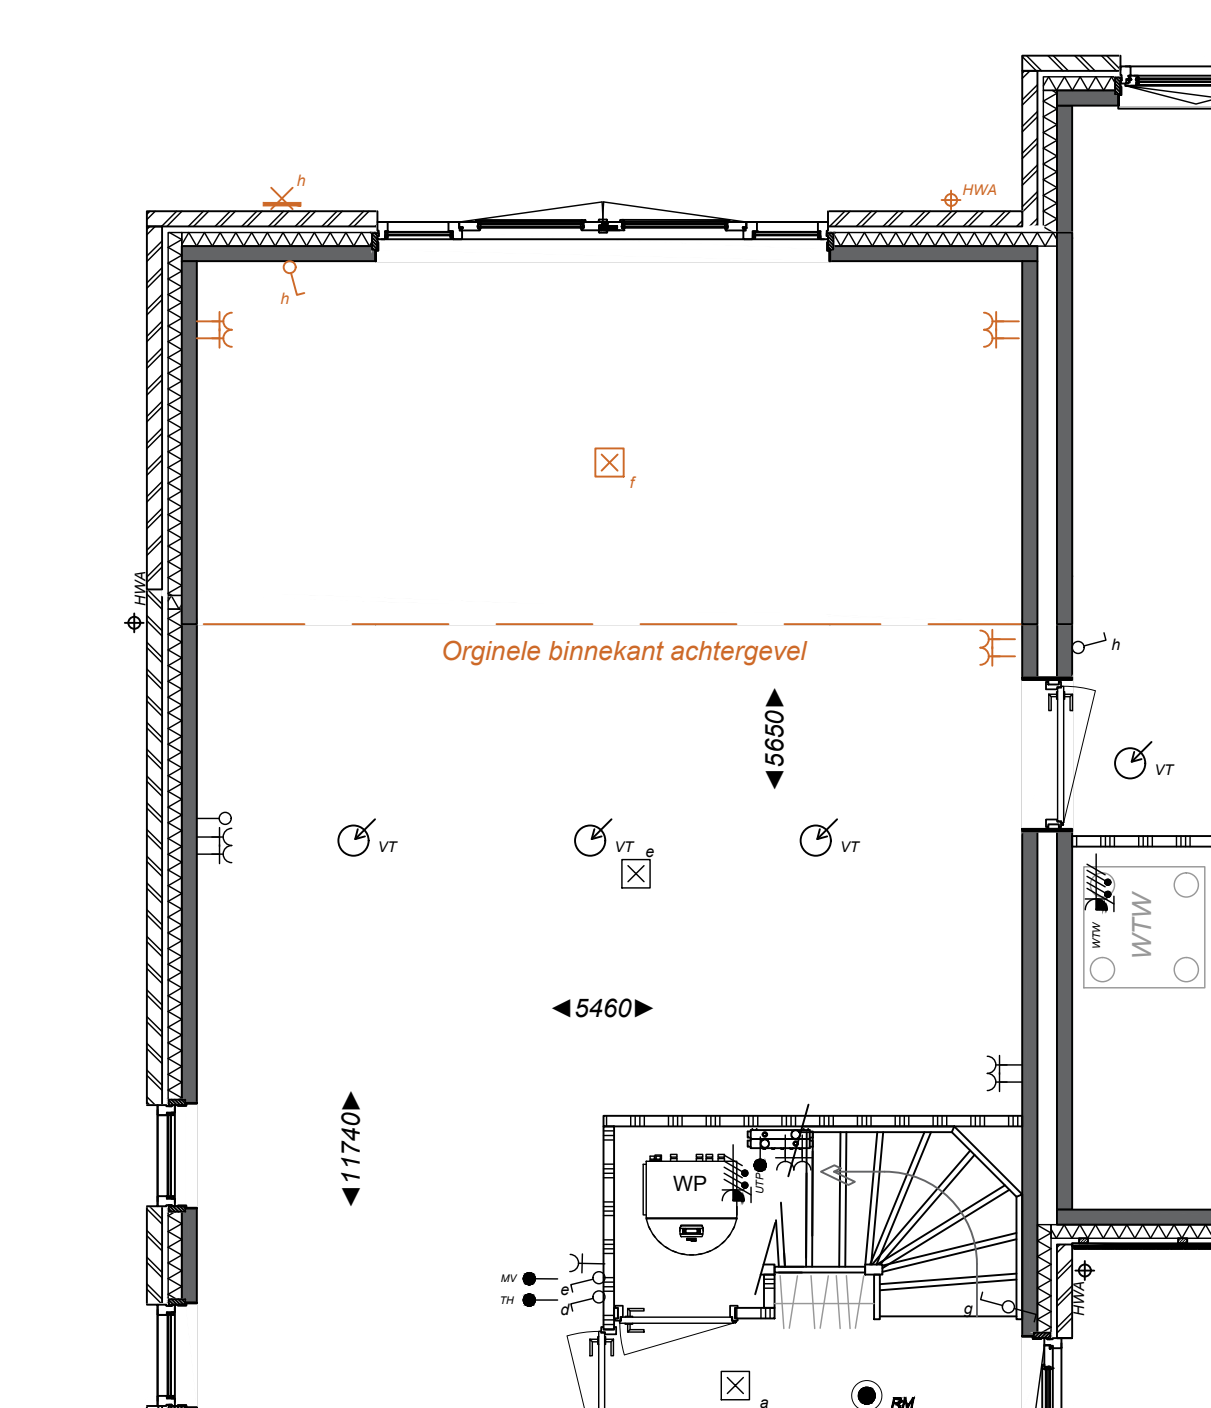

Type G

Het realiseren van een aanbouw van 2.4m



Project
Startingerweg, Fase 2a
Projectadres
Startingerweg 27, Akersloot
Opdrachtgever
Middenduyn Akersloot B.V.

Omschrijving
Optie aanbouw 2.4m
Type G
Status
Verkoop

Schaal
1:50

Formaat
A3


Getekend
WeMo

Datum
05-05-2023

Wijzigingsdatum

Projectnummer
00009

Tekeningnummer
Mw.G-004

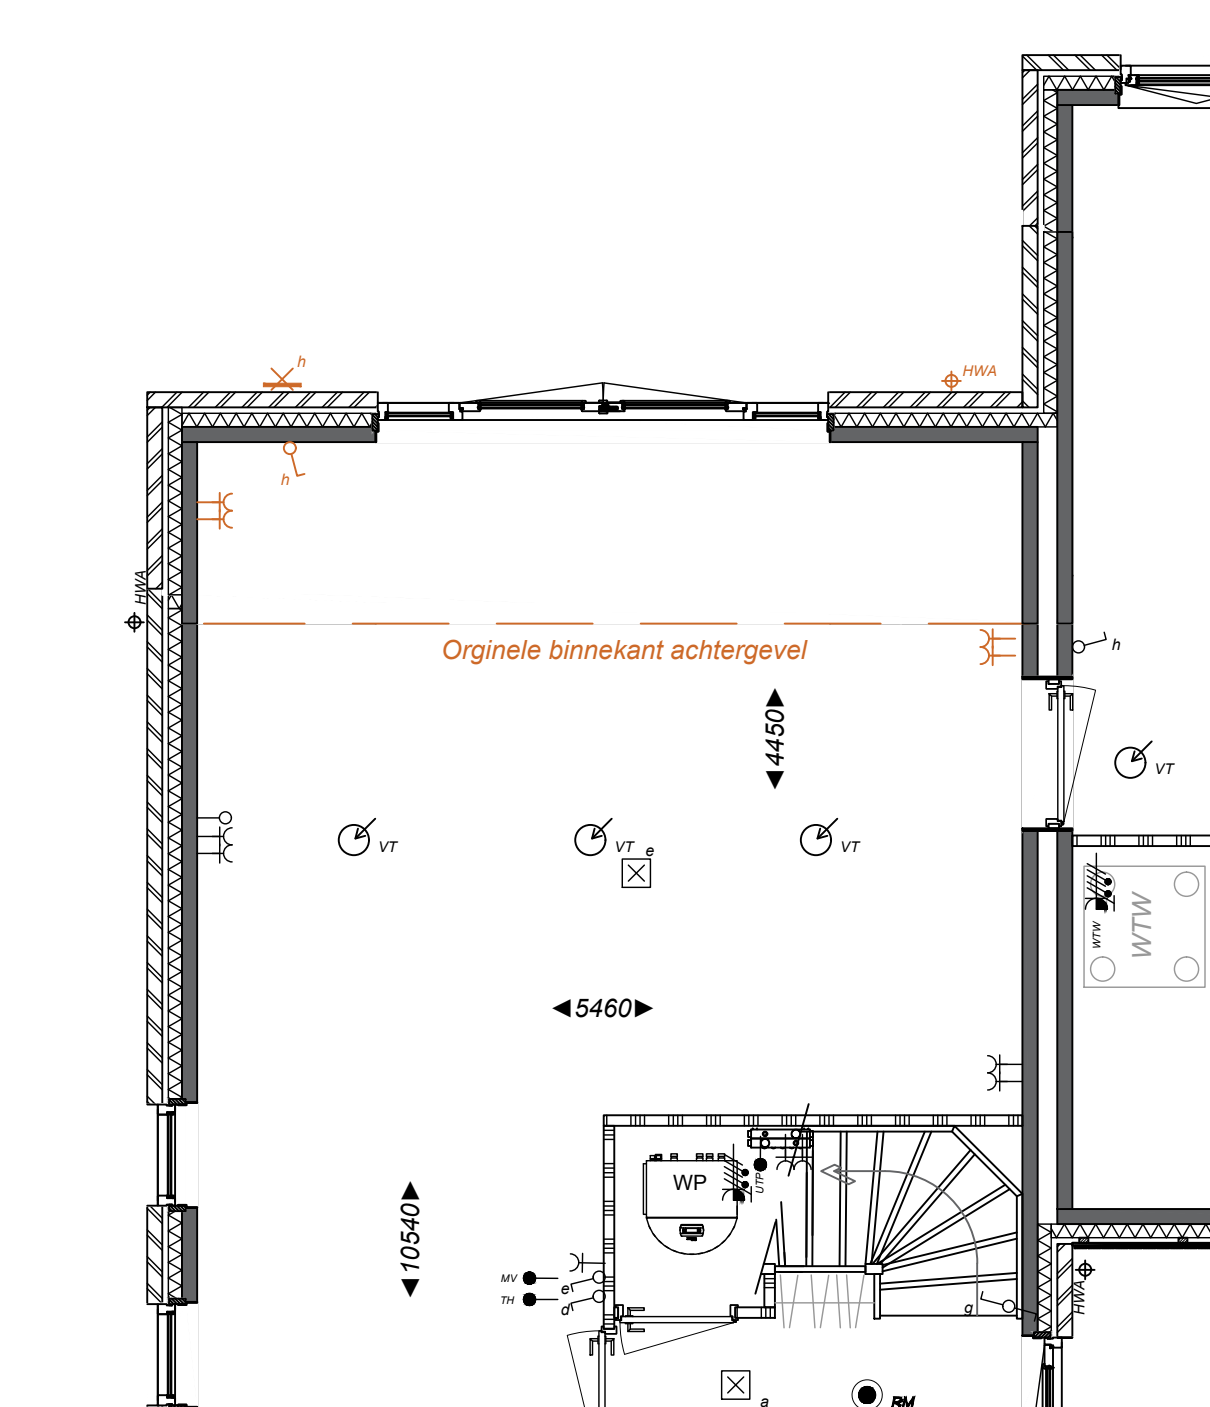


Type G Het realiseren van een aanbouw van 1.2m




Project
Startingerweg, Fase 2a
Projectadres
Startingerweg 27, Akersloot
Opdrachtgever
Middenduin Akersloot B.V.

Omschrijving
Optie aanbouw 1.2m
Type G
Status
Verkoop
Schaal
1:50
Formaat
A3
Getekend
WeMo


Datum
05-05-2023
Wijzigingsdatum
Projectnummer
00009
Tekeningnummer
Mw.G-005

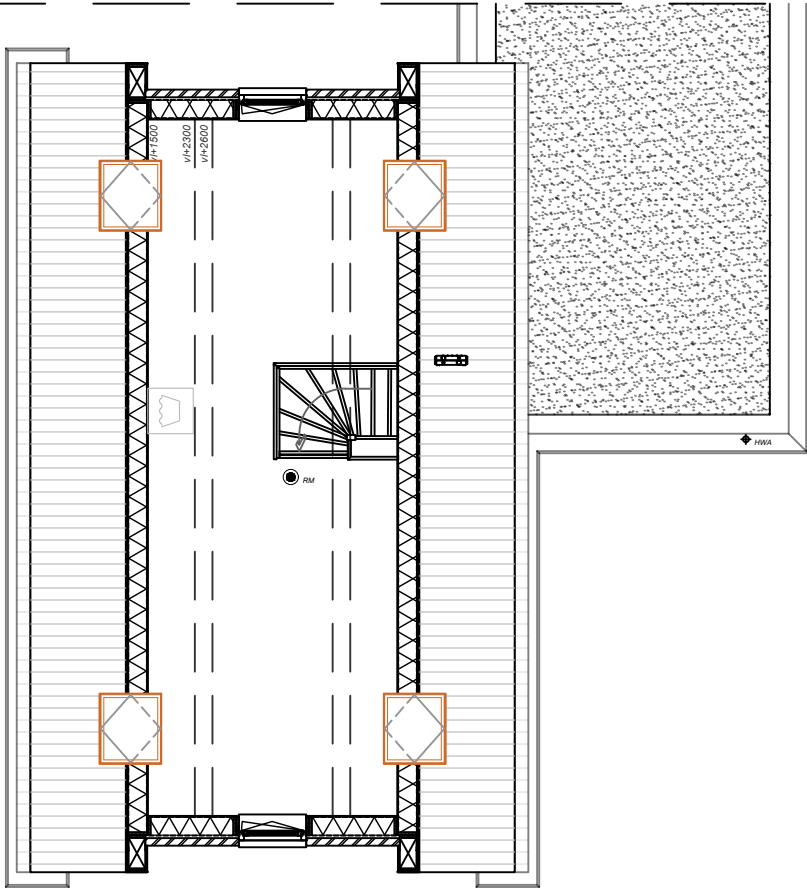


Bwnr. 23

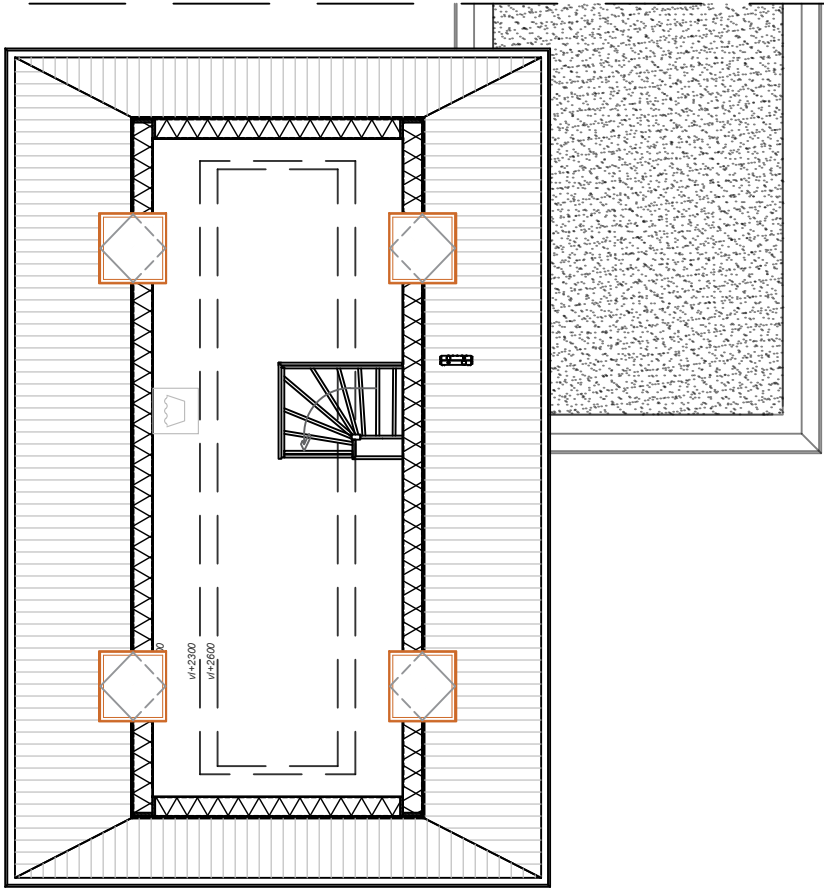


Bwnr. 24

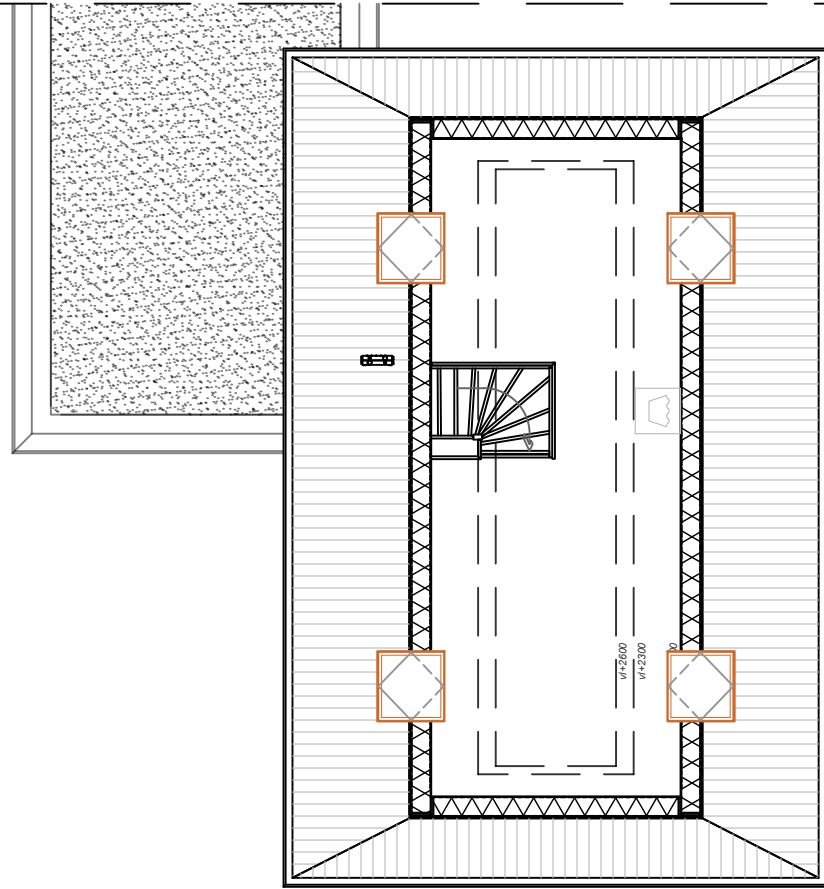


Bwnr. 25

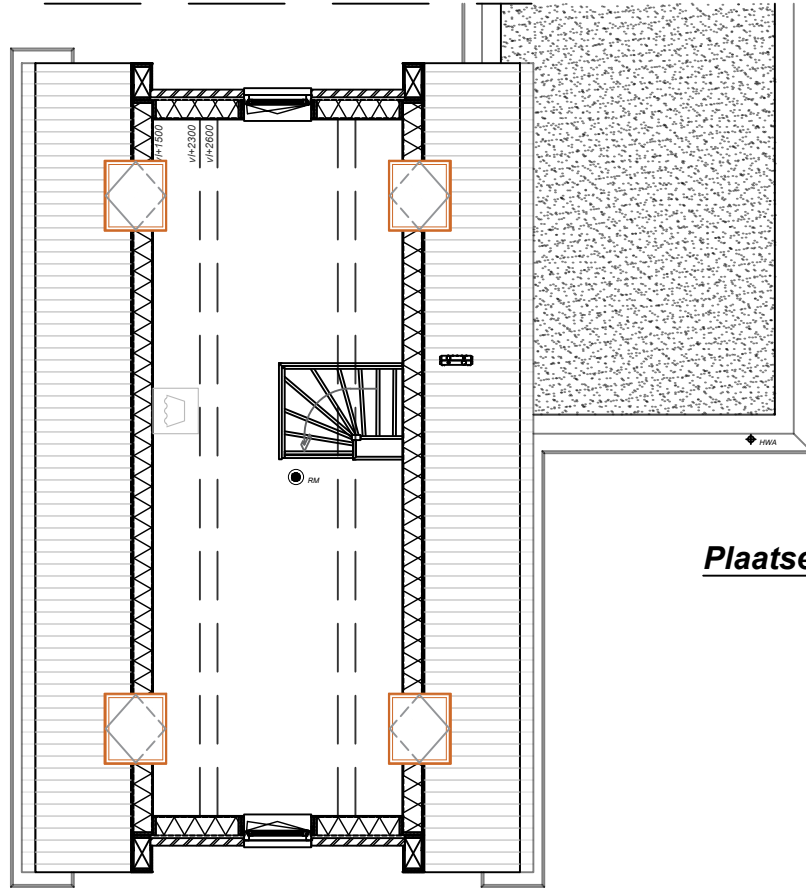


Bwnr. 26

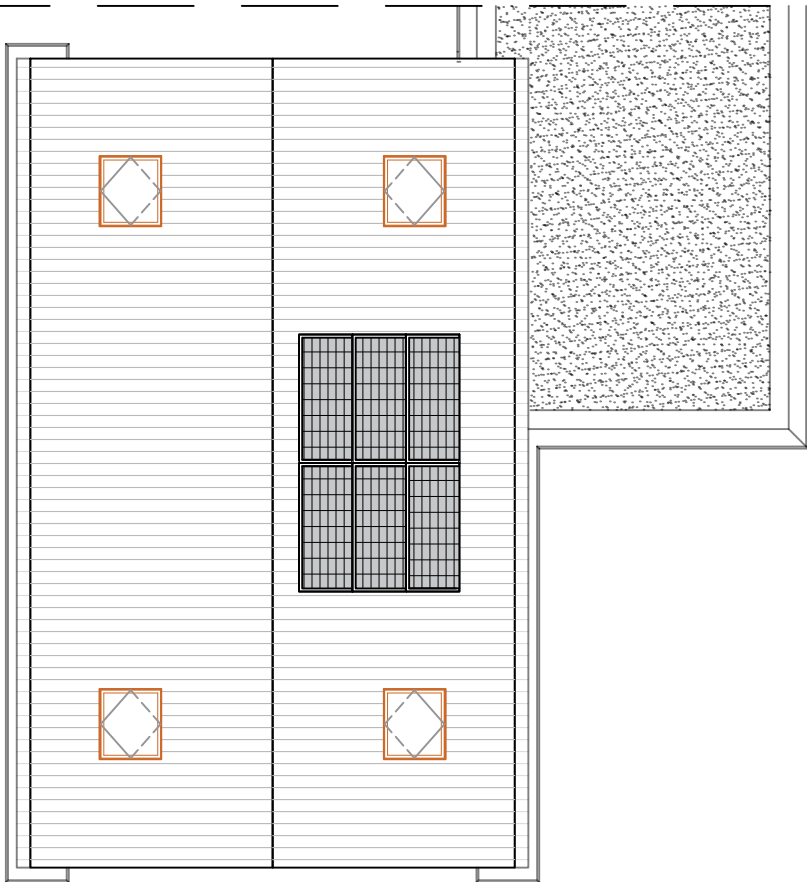


Bwnr. 23

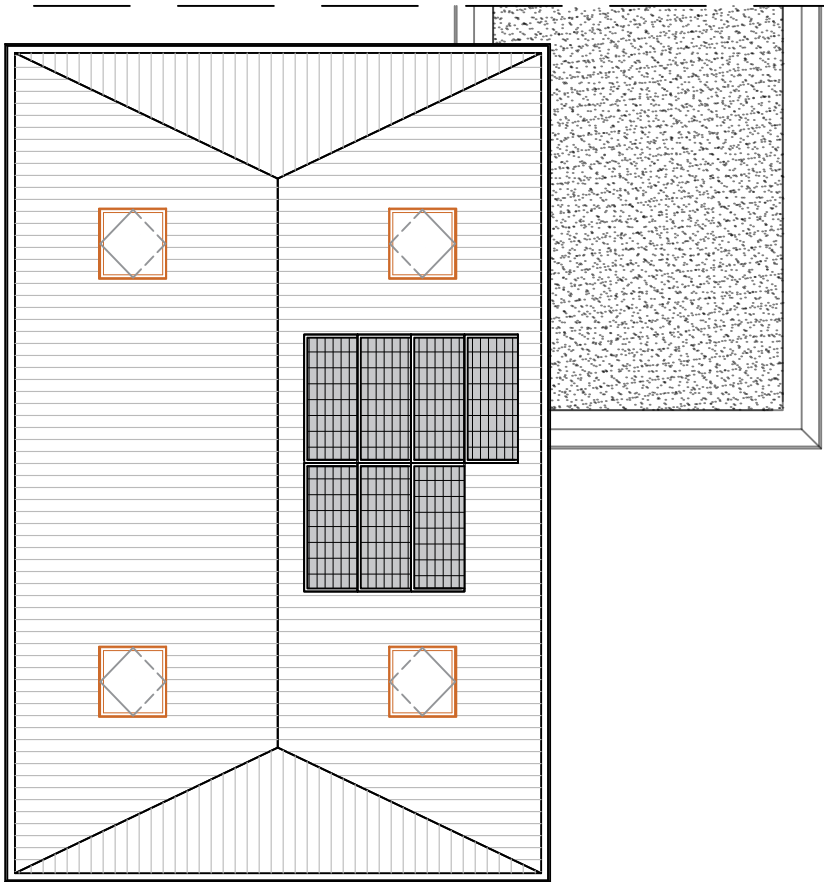

Bwnr. 24

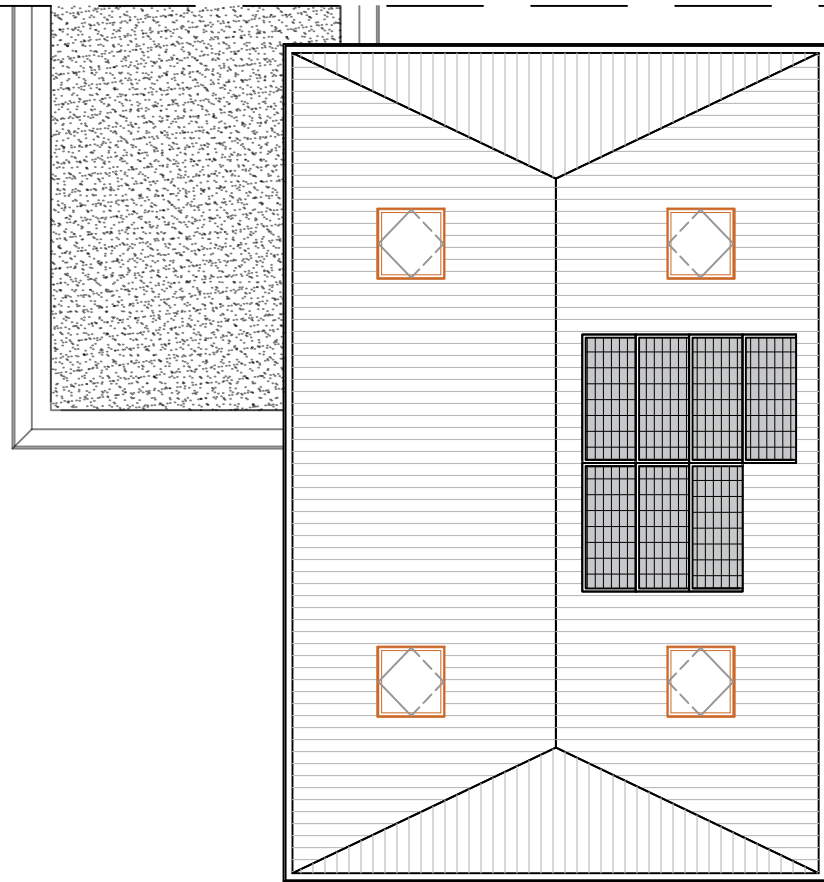

Bwnr. 25

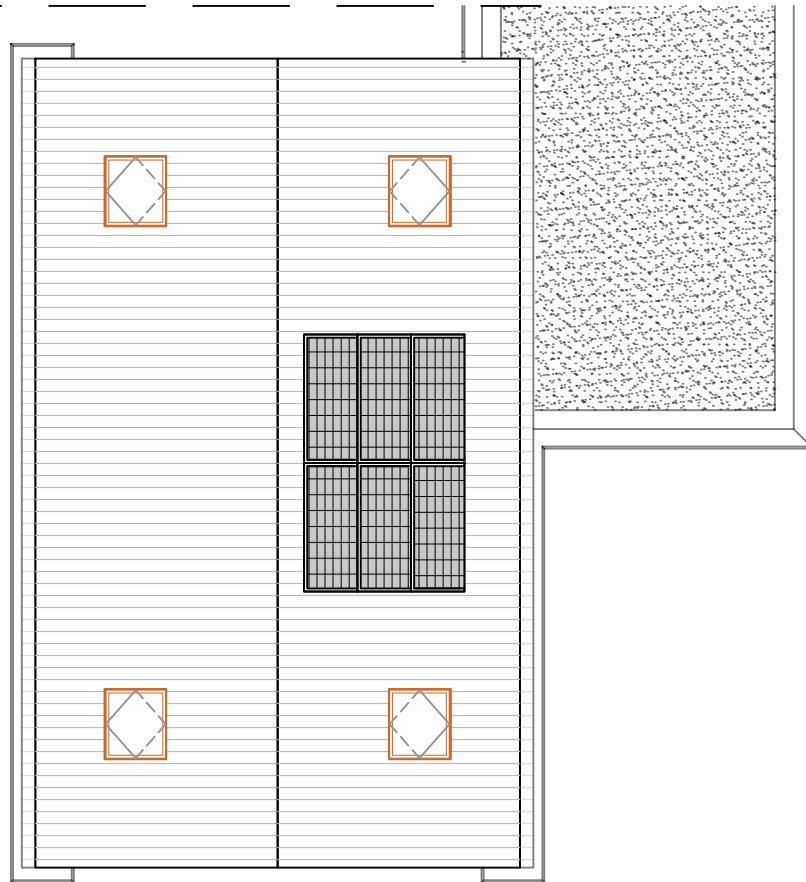

Bwnr. 26

Bwnr. 23 t/m 26
Plaatsen van een Velux dakraam
PK08 (940 x 1400)



StartingerWeg
AKERSLOOT

Project
Startingerweg, Fase 2a
Projectadres
Startingerweg 27, Akersloot
Opdrachtgever
Middenduin Akersloot B.V.


Omschrijving
Optie dakramen type DG
Status
Verkoop
Schaal
1:100
Formaat
A3
Getekend
WeMo

Datum
05-05-2023


Wijzigingsdatum

Projectnummer
00009


Tekeningnummer
MW.DG-001

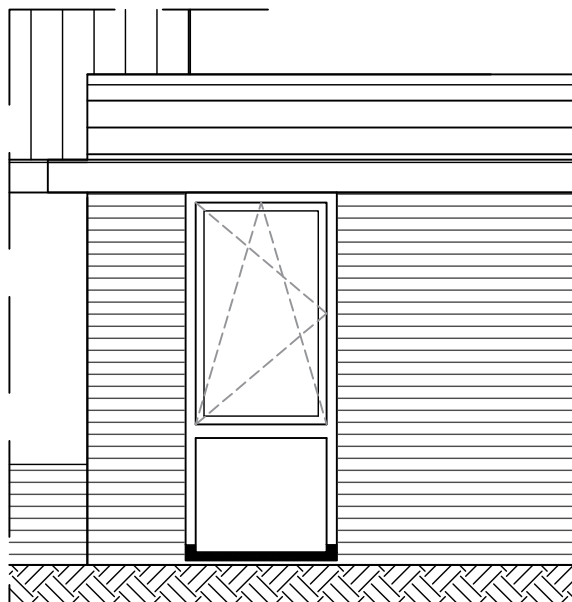

Standaard

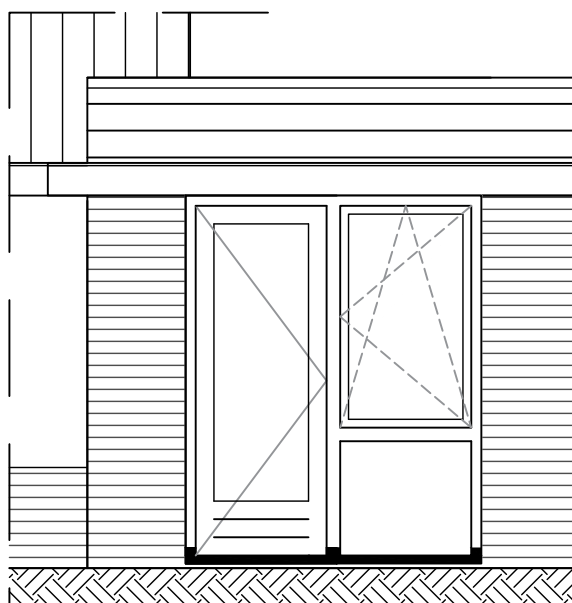

Incl. optie

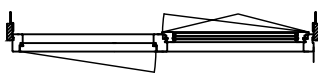

**De achtergevel van de berging
uitvoeren met extra loopdeur t.b.v.
Type D, G, J en K**



Project
Startingerweg, Fase 2a
Projectadres
Startingerweg 27, Akersloot
Opdrachtgever
Middenduin Akersloot B.V.

Omschrijving
Optie loopdeur
Type D, G, J en K
Status
Verkoop
Schaal
1:50
Formaat
A4
Getekend
WeMo

Datum
05-05-2023
Wijzigingsdatum
Projectnummer
00009
Tekeningnummer
Mw.DGJK-001