



StartingerWeg

AKERSLOOT

Project

00009 - Startingerweg Fase 2A

Projectadres

Startingerweg, Akersloot

Omvat

Optie-tekeningen

Veld 1 - Type E

Bwnr. 6 t/m 10

Datum


05 Mei 23'

Renvooi


Algemeen

- * Alle maatvoering aangegeven in millimeters (mm)
- * Kleine wijzigingen voorbehouden
- * Wijzigingen n.a.v. engineering installatie en constructie voorbehouden, posities en formaat leidingschachten n.t.b.
- * Keukenopstelling, afzuigpunten en rookmelders indicatief weergegeven (plaats en afmeting)
- * Warmtepomp, WTW, verdelers en dakdoorvoeren indicatief weergegeven (plaats en afmeting)
- * PV-panelen volgens BENG-berekening, positie indicatief weergegeven.
- * Kleuren en materialen volgens "Kleur- Materiaalstaat"
- * Aan deze tekeningen kunnen geen rechten worden ontleend


Bouwkundig

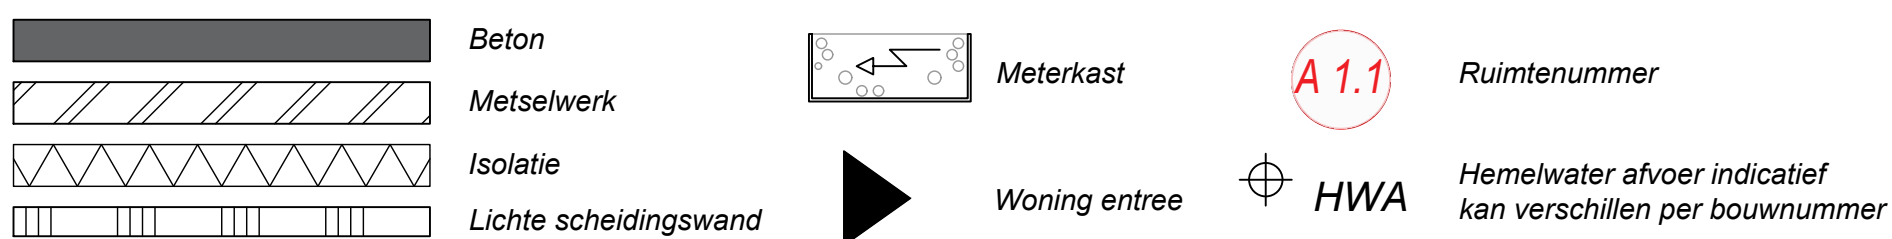

Electrotechnische installaties

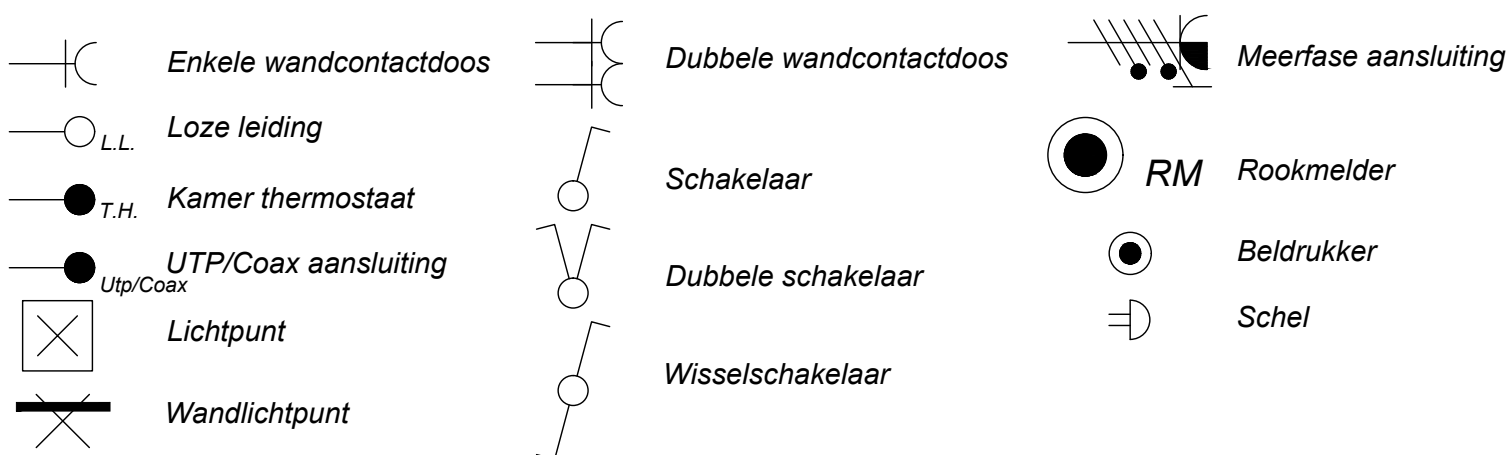


Overige installaties

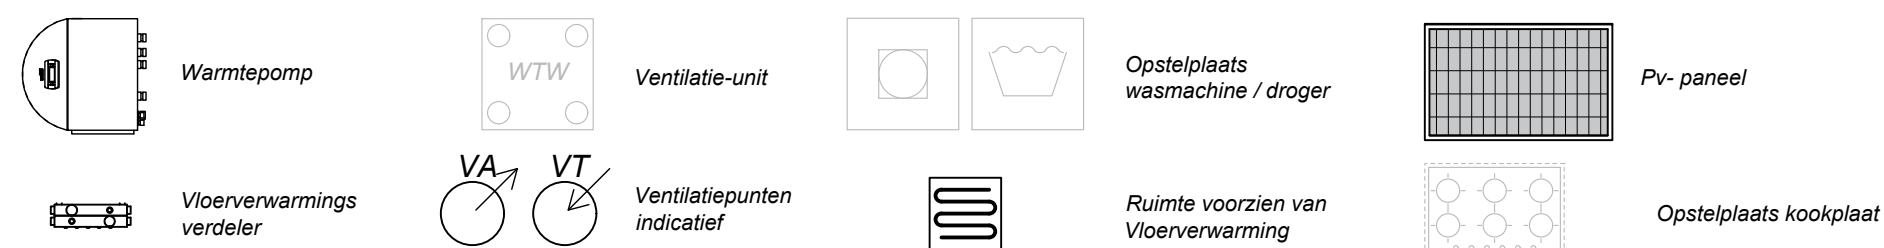

StartingerWeg
AKERSLOOT

Type E

Het Creeeren van een trapkast in de woonkamer d.m.v. lichte scheidingswand voorzien van binnendeur.

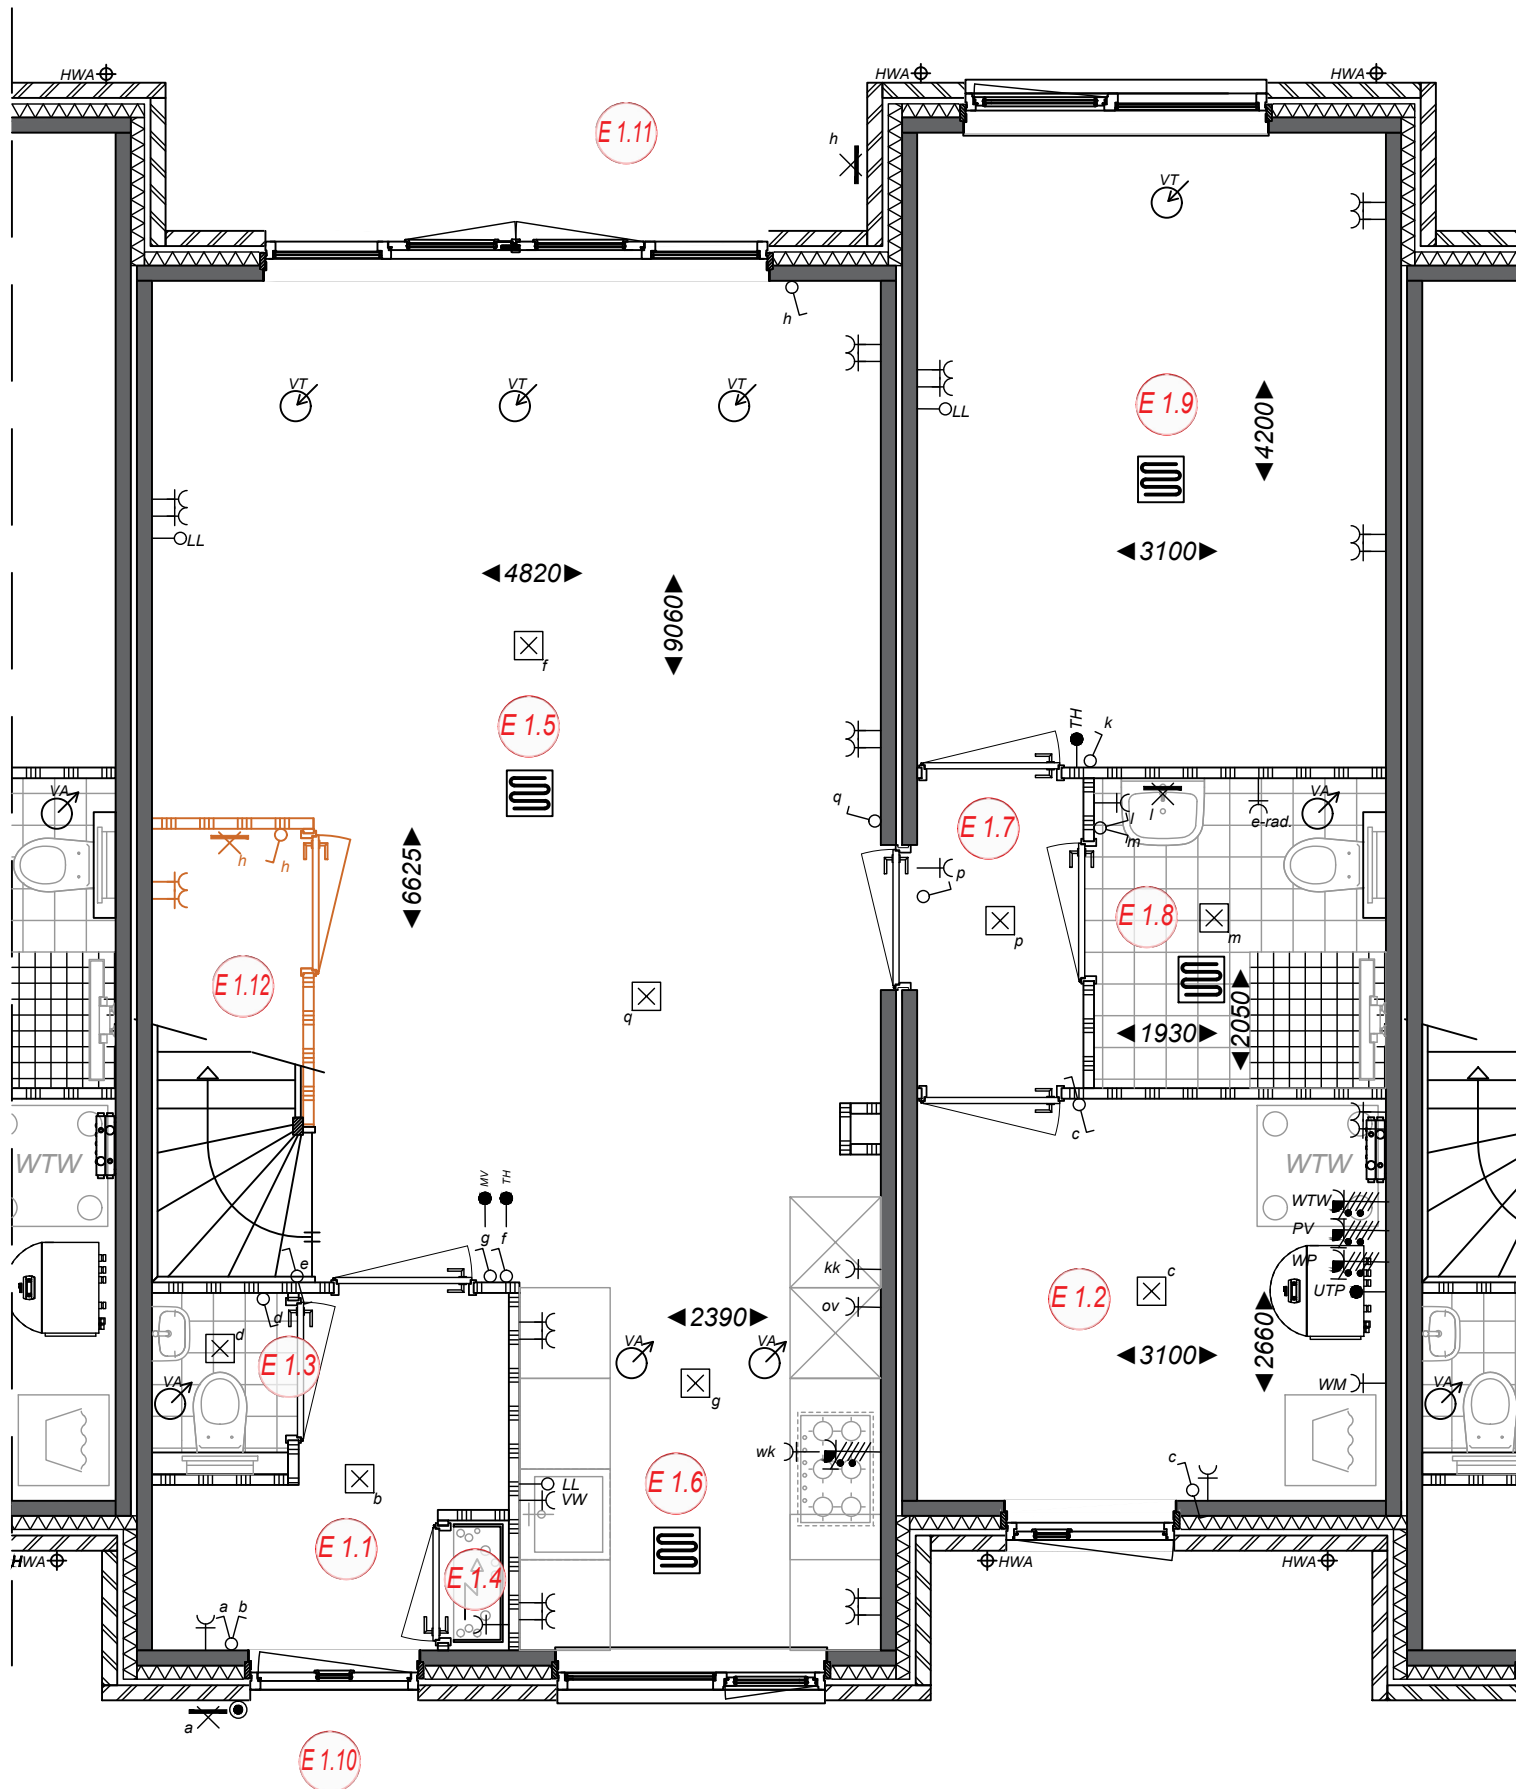

Ruimtebenaming

- E 1.1 Hal
- E 1.2 Berging / Techniek
- E 1.3 Toilet
- E 1.4 Meterkast
- E 1.5 Woonkamer
- E 1.6 Keuken
- E 1.7 Hal
- E 1.8 Badkamer
- E 1.9 Slaapkamer
- E 1.10 Voortuin
- E 1.11 Achtertuin
- E 1.12 Trapkast



Project
Startingerweg, Fase 2a
Projectadres
Startingerweg 27, Akersloot
Opdrachtgever
Middenduin Akersloot B.V.

Omschrijving
Optie trapkast Type E

Status
Verkoop

Schaal
1:50

Formaat
A3

Getekend
WeMo


Datum
05-05-2023

Wijzigingsdatum


Projectnummer
00009

Tekeningnummer
Mw.E-001

Type E / A-k
De achtergevel uitvoeren met schuifpui,
i.p.v. openslaande deuren.

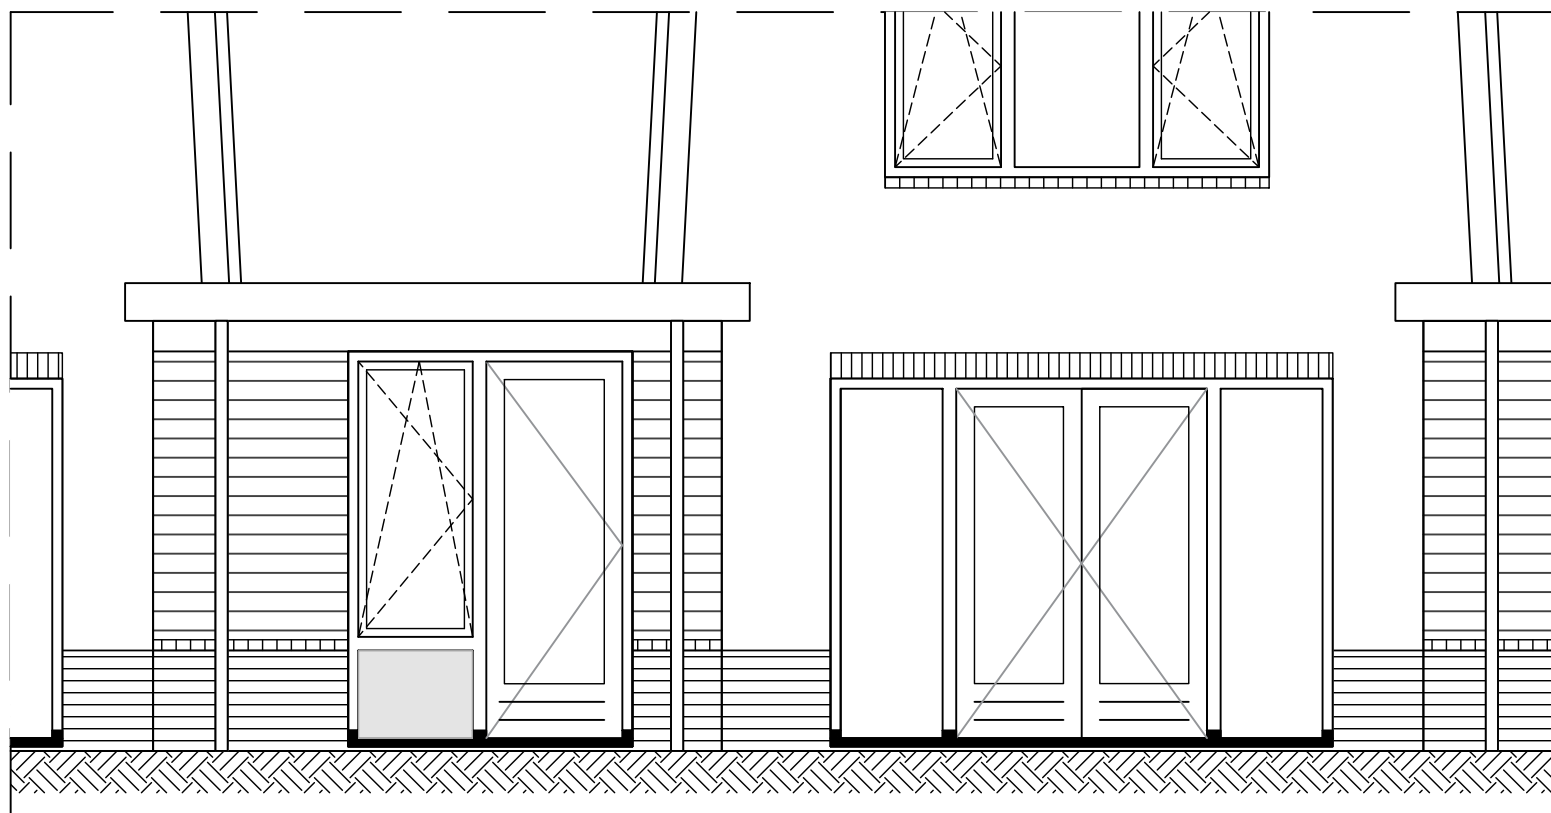

Standaard

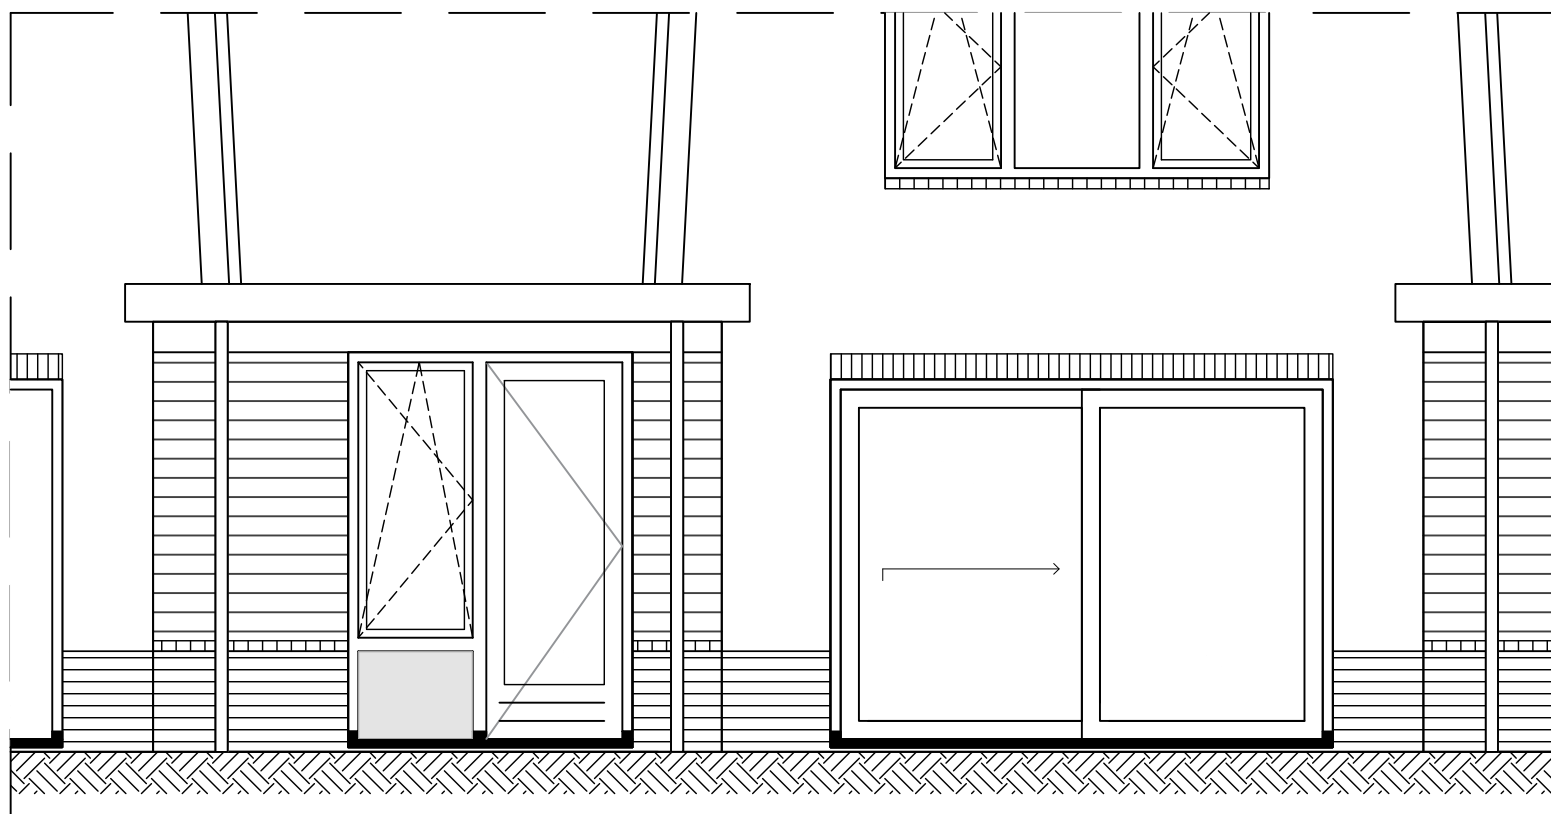

Incl. optie



Project
Startingerweg, Fase 2a
 Projectadres
Startingerweg 27, Akersloot
 Opdrachtgever
Middenduin Akersloot B.V.

Onschrijving
Optie schuifdeur Type E

Status
Verkoop

Schaal
1:50

Formaat
A3

Getekend
WeMo

Datum
05-05-2023


Wijzigingsdatum

Projectnummer
00009

Tekeningnummer
Mw.E-002

Type E

Het creëren van een extra zolderkamer

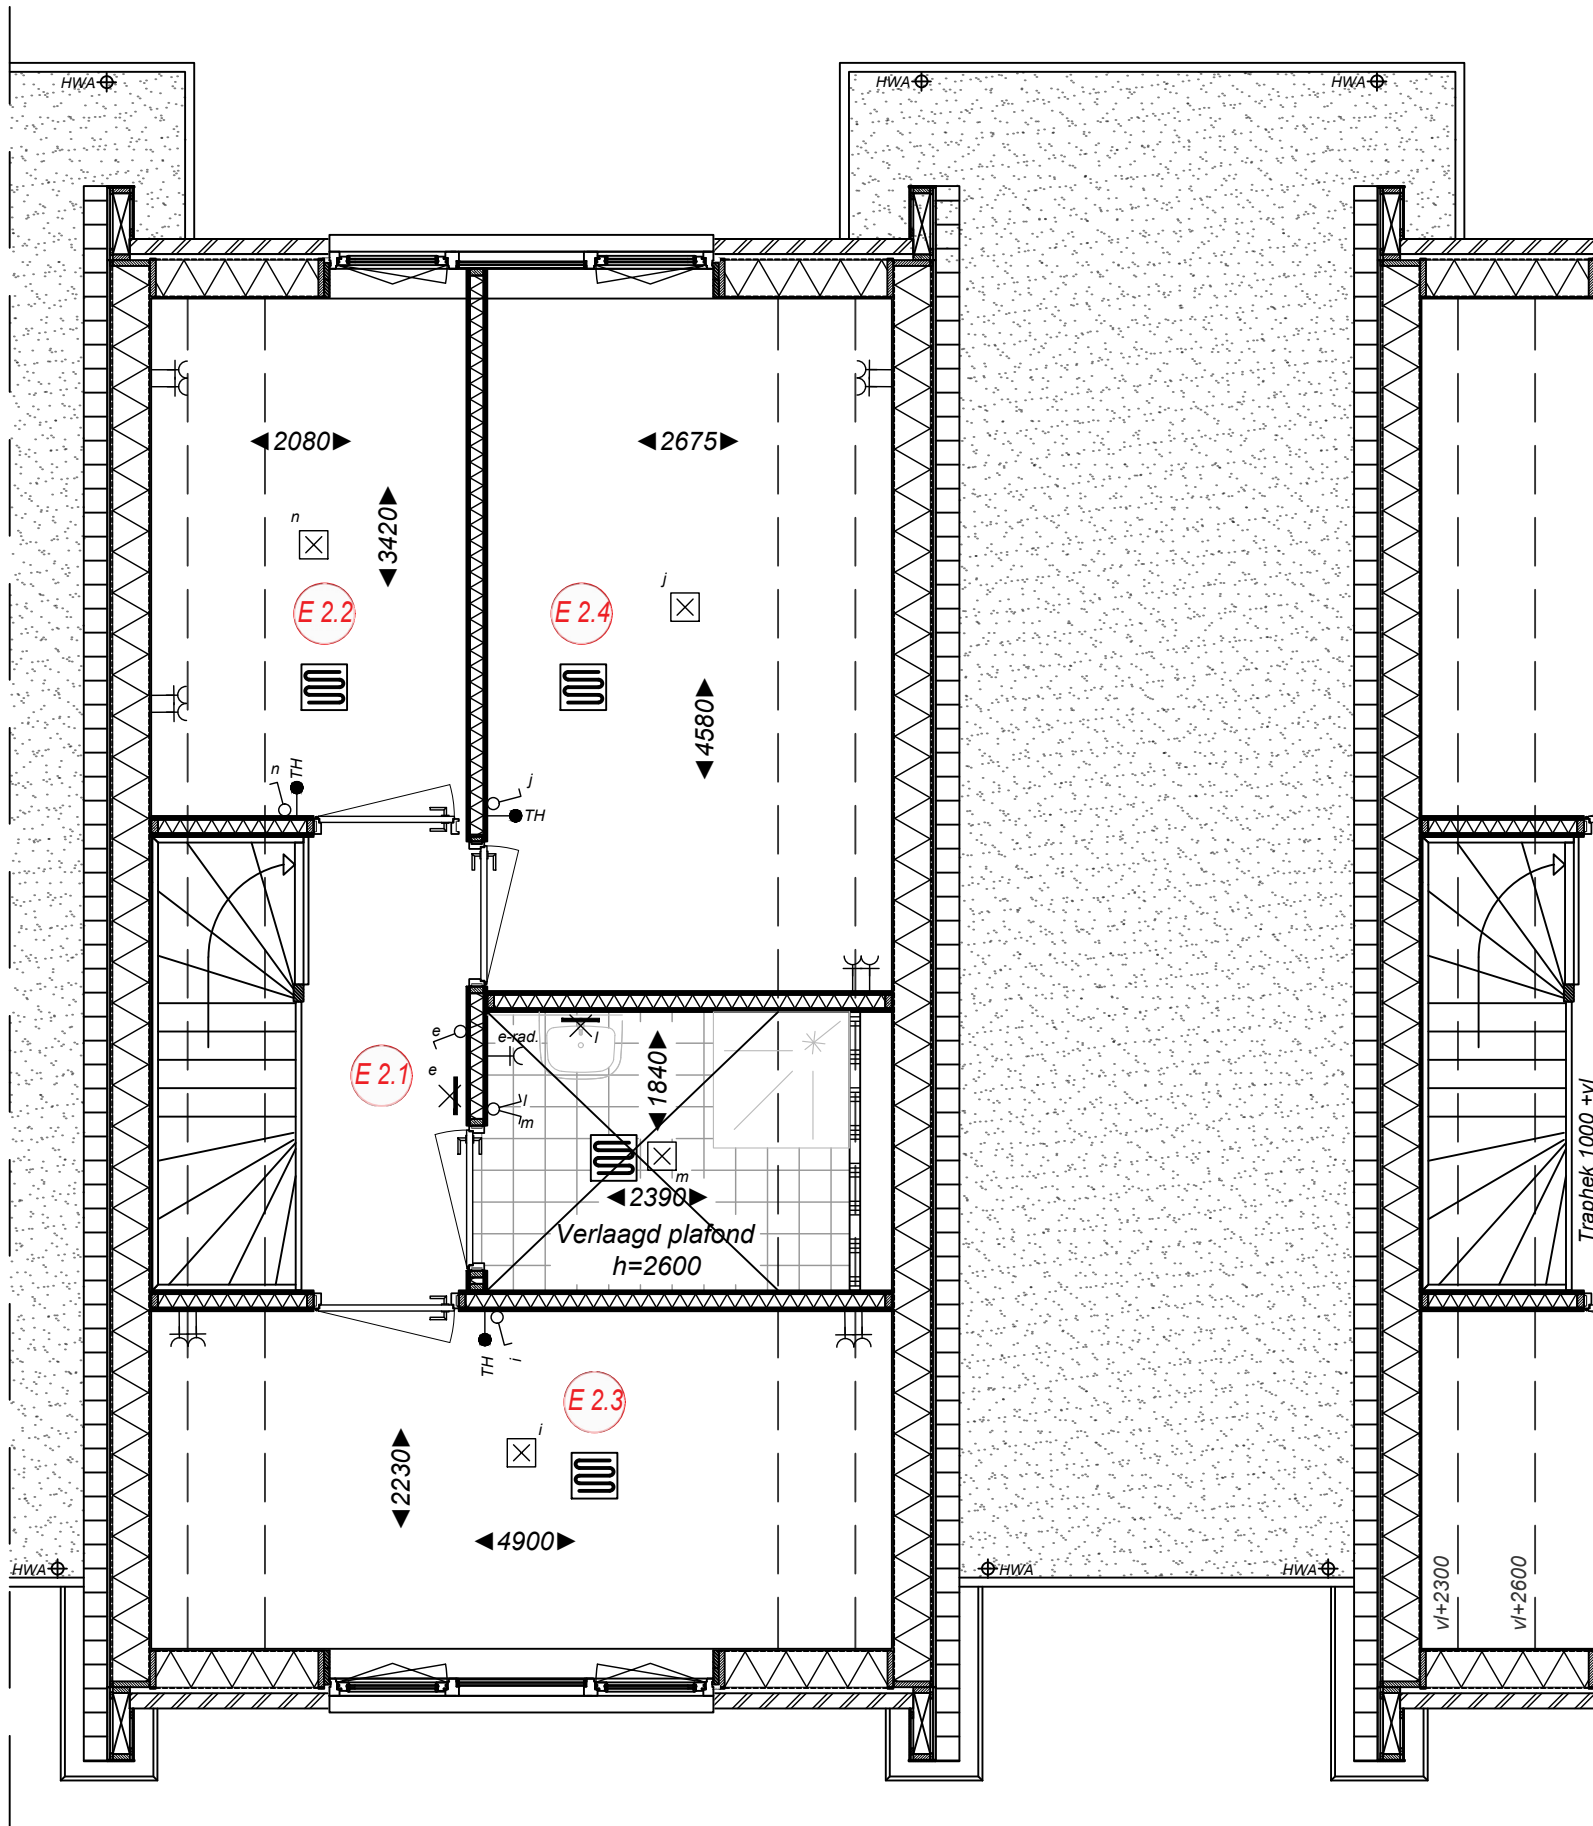


Project
Startingerweg, Fase 2a
Projectadres
Startingerweg 27, Akersloot
Opdrachtgever
Middenduin Akersloot B.V.

Omschrijving
Optie zolderindeling
Type E
Status
Verkoop
Schaal
1:50
Formaat
A3
Getekend
WeMo

Datum
05-05-2023
Wijzigingsdatum
Projectnummer
00009
Tekeningnummer
Mw.E-003

Type E

Wc plaatsen in de badkamer op de 1ste verdieping

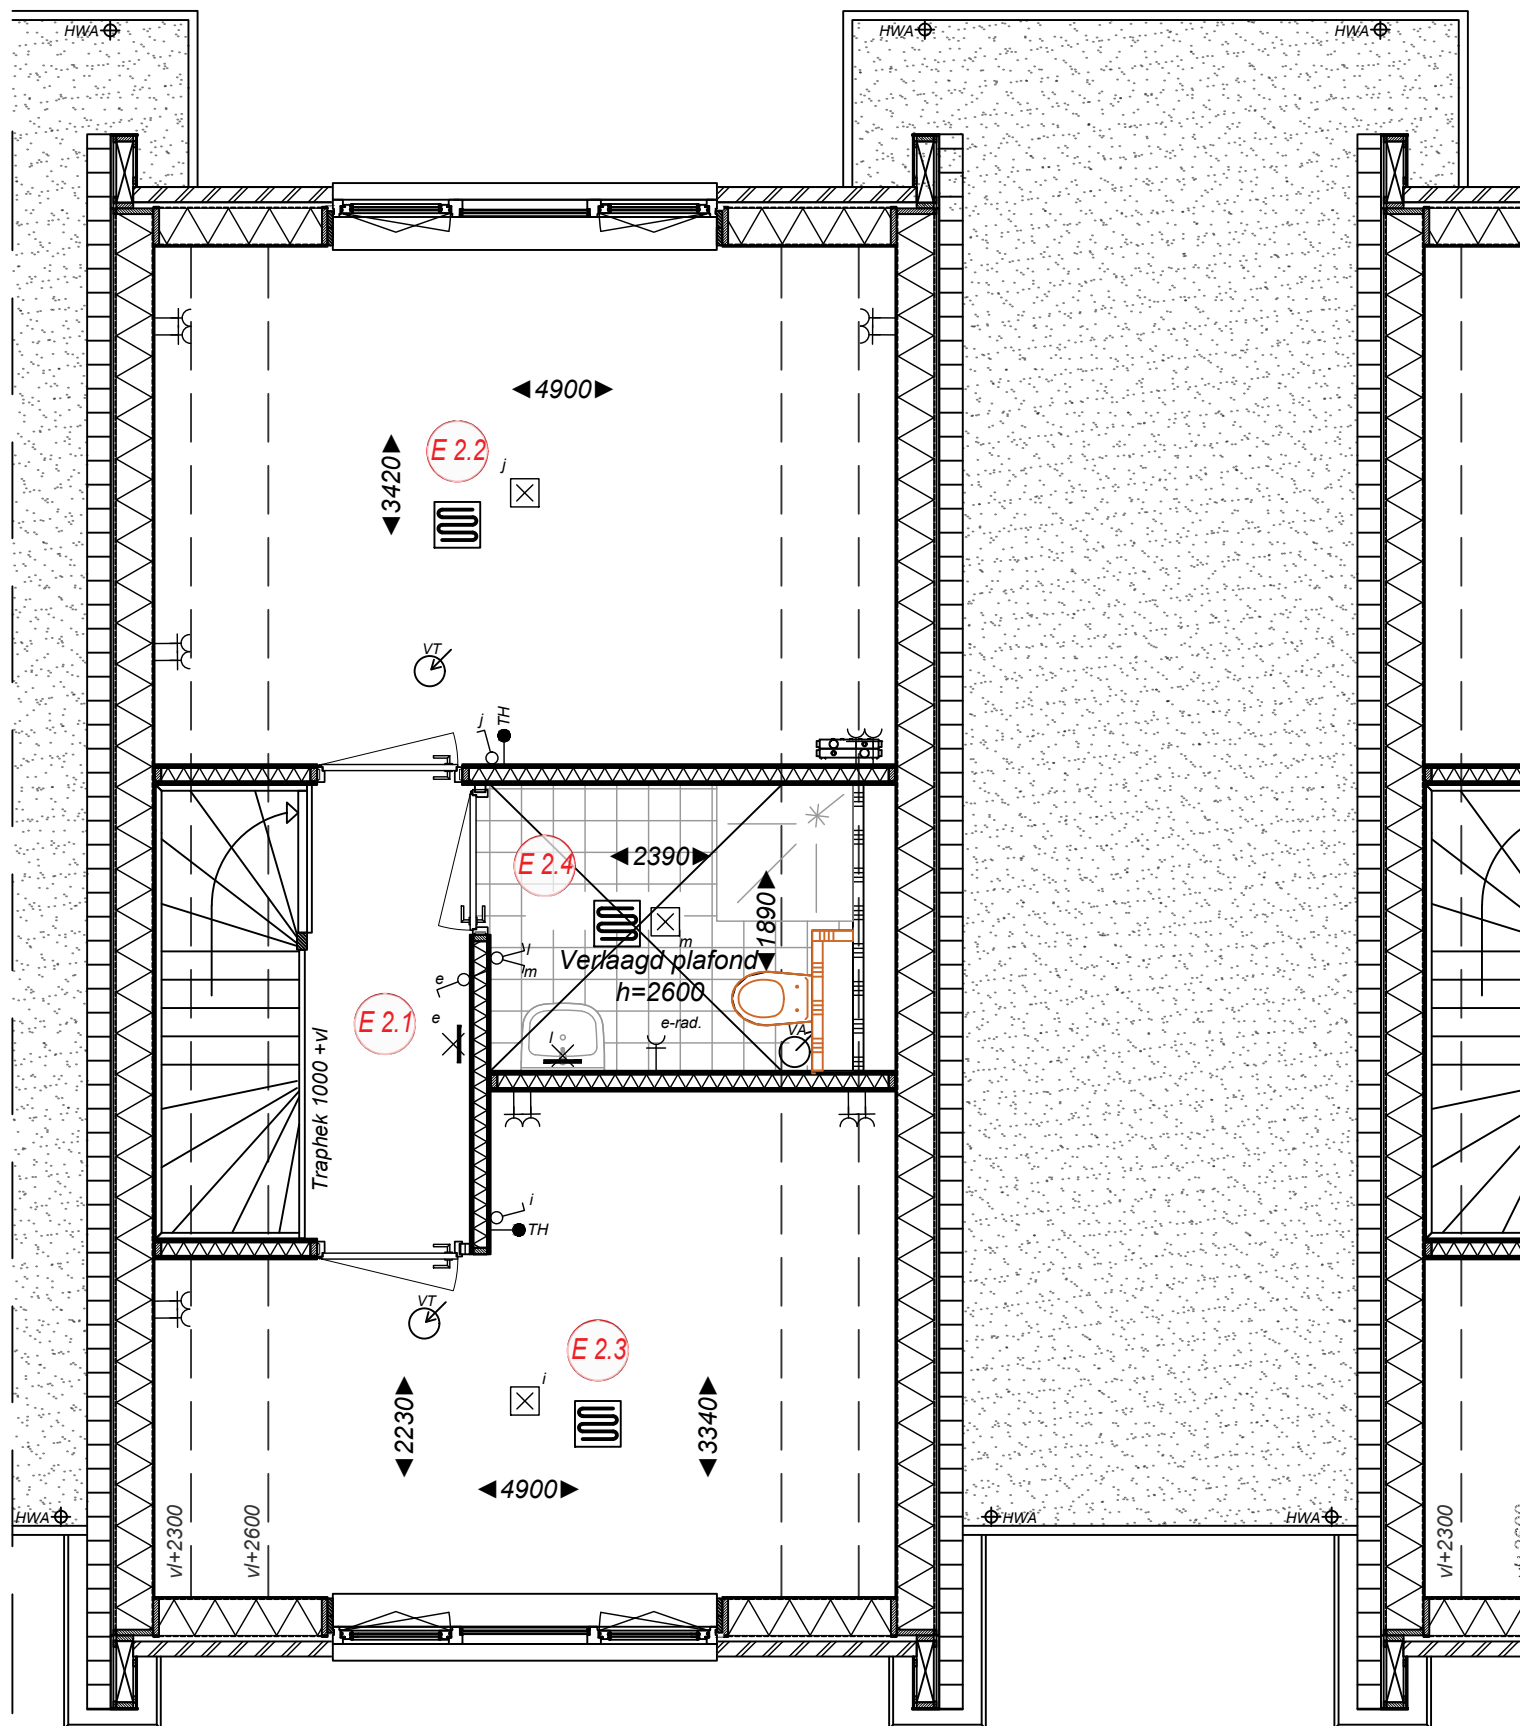

Ruimtebenaming

- E 2.1 Overloop
- E 2.2 Slaapkamer 1
- E 2.3 Slaapkamer 2
- E 2.4 Badkamer



Project
 Startingerweg, Fase 2a
 Projectadres
 Startingerweg 27, Akersloot
 Opdrachtgever
 Middenduin Akersloot B.V.

Omschrijving
 Optie toilet 1ste verdieping

Status
 Verkoop

Schaal
 1:50

Formaat
 A3

Getekend
 WeMo

Datum
 20-04-2023

Wijzigingsdatum

Projectnummer
 00009

Tekeningnummer
 Mw.E-004