



StartingerWeg

AKERSLOOT

Project

00009 - Startingerweg Fase 2B

Projectadres

Startingerweg, Akersloot

Omvat

Verkooptekeningen
Veld 3 - Type D en G
Bwnr. 62 t/m 64

Datum

1 Augustus '23

Renvooi

Algemeen

- * Alle maatvoering aangegeven in millimeters (mm)
- * Kleine wijzigingen voorbehouden
- * Wijzigingen n.a.v. engineering installatie en constructie voorbehouden, posities en formaat leidingschachten n.t.b.
- * Keukenopstelling, afzuigpunten en rookmelders indicatief weergegeven (plaats en afmeting)
- * Warmtepomp, WTW, verdelers en dakdoorvoeren indicatief weergegeven (plaats en afmeting)
- * PV-panelen volgens BENG-berekening, positie indicatief weergegeven.
- * Kleuren en materialen volgens "Kleur- Materiaalstaat"
- * Aan deze tekeningen kunnen geen rechten worden ontleend


Bouwkundig




Beton




Metselwerk

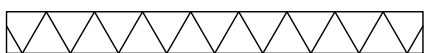

Isolatie

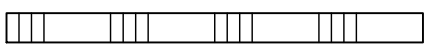

Lichte scheidingswand

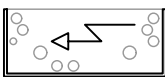

Meterkast



Woning entree



A 1.1 Ruimtenummer




HWA Hemelwater afvoer indicatief kan verschillen per bouwnummer

Electrotechnische installaties



Enkele wandcontactdoos

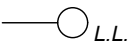

L.L. Loze leiding



T.H. Kamer thermostaat



Utp/Coax UTP/Coax aansluiting



Lichtpunt



Wandlichtpunt




Dubbele wandcontactdoos




Schakelaar



Dubbele schakelaar

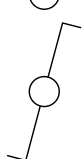

Wisselschakelaar

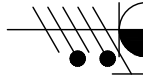

Meerfase aansluiting



RM Rookmelder




Beldrukker



Schel


Overige installaties

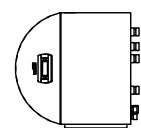

Warmtepomp




Vloerverwarmings verdeler

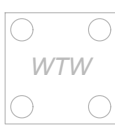

WTW Ventilatie-unit




VA Ventilatiepunten indicatief

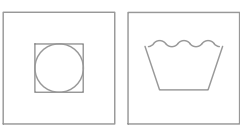


Opstelplaats wasmachine / droger



Ruimte voorzien van vloerverwarming

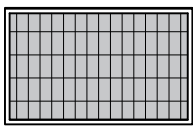


Pv- paneel

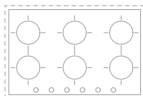

Opstelplaats kookplaat



StarterWeg
AKERSLOOT

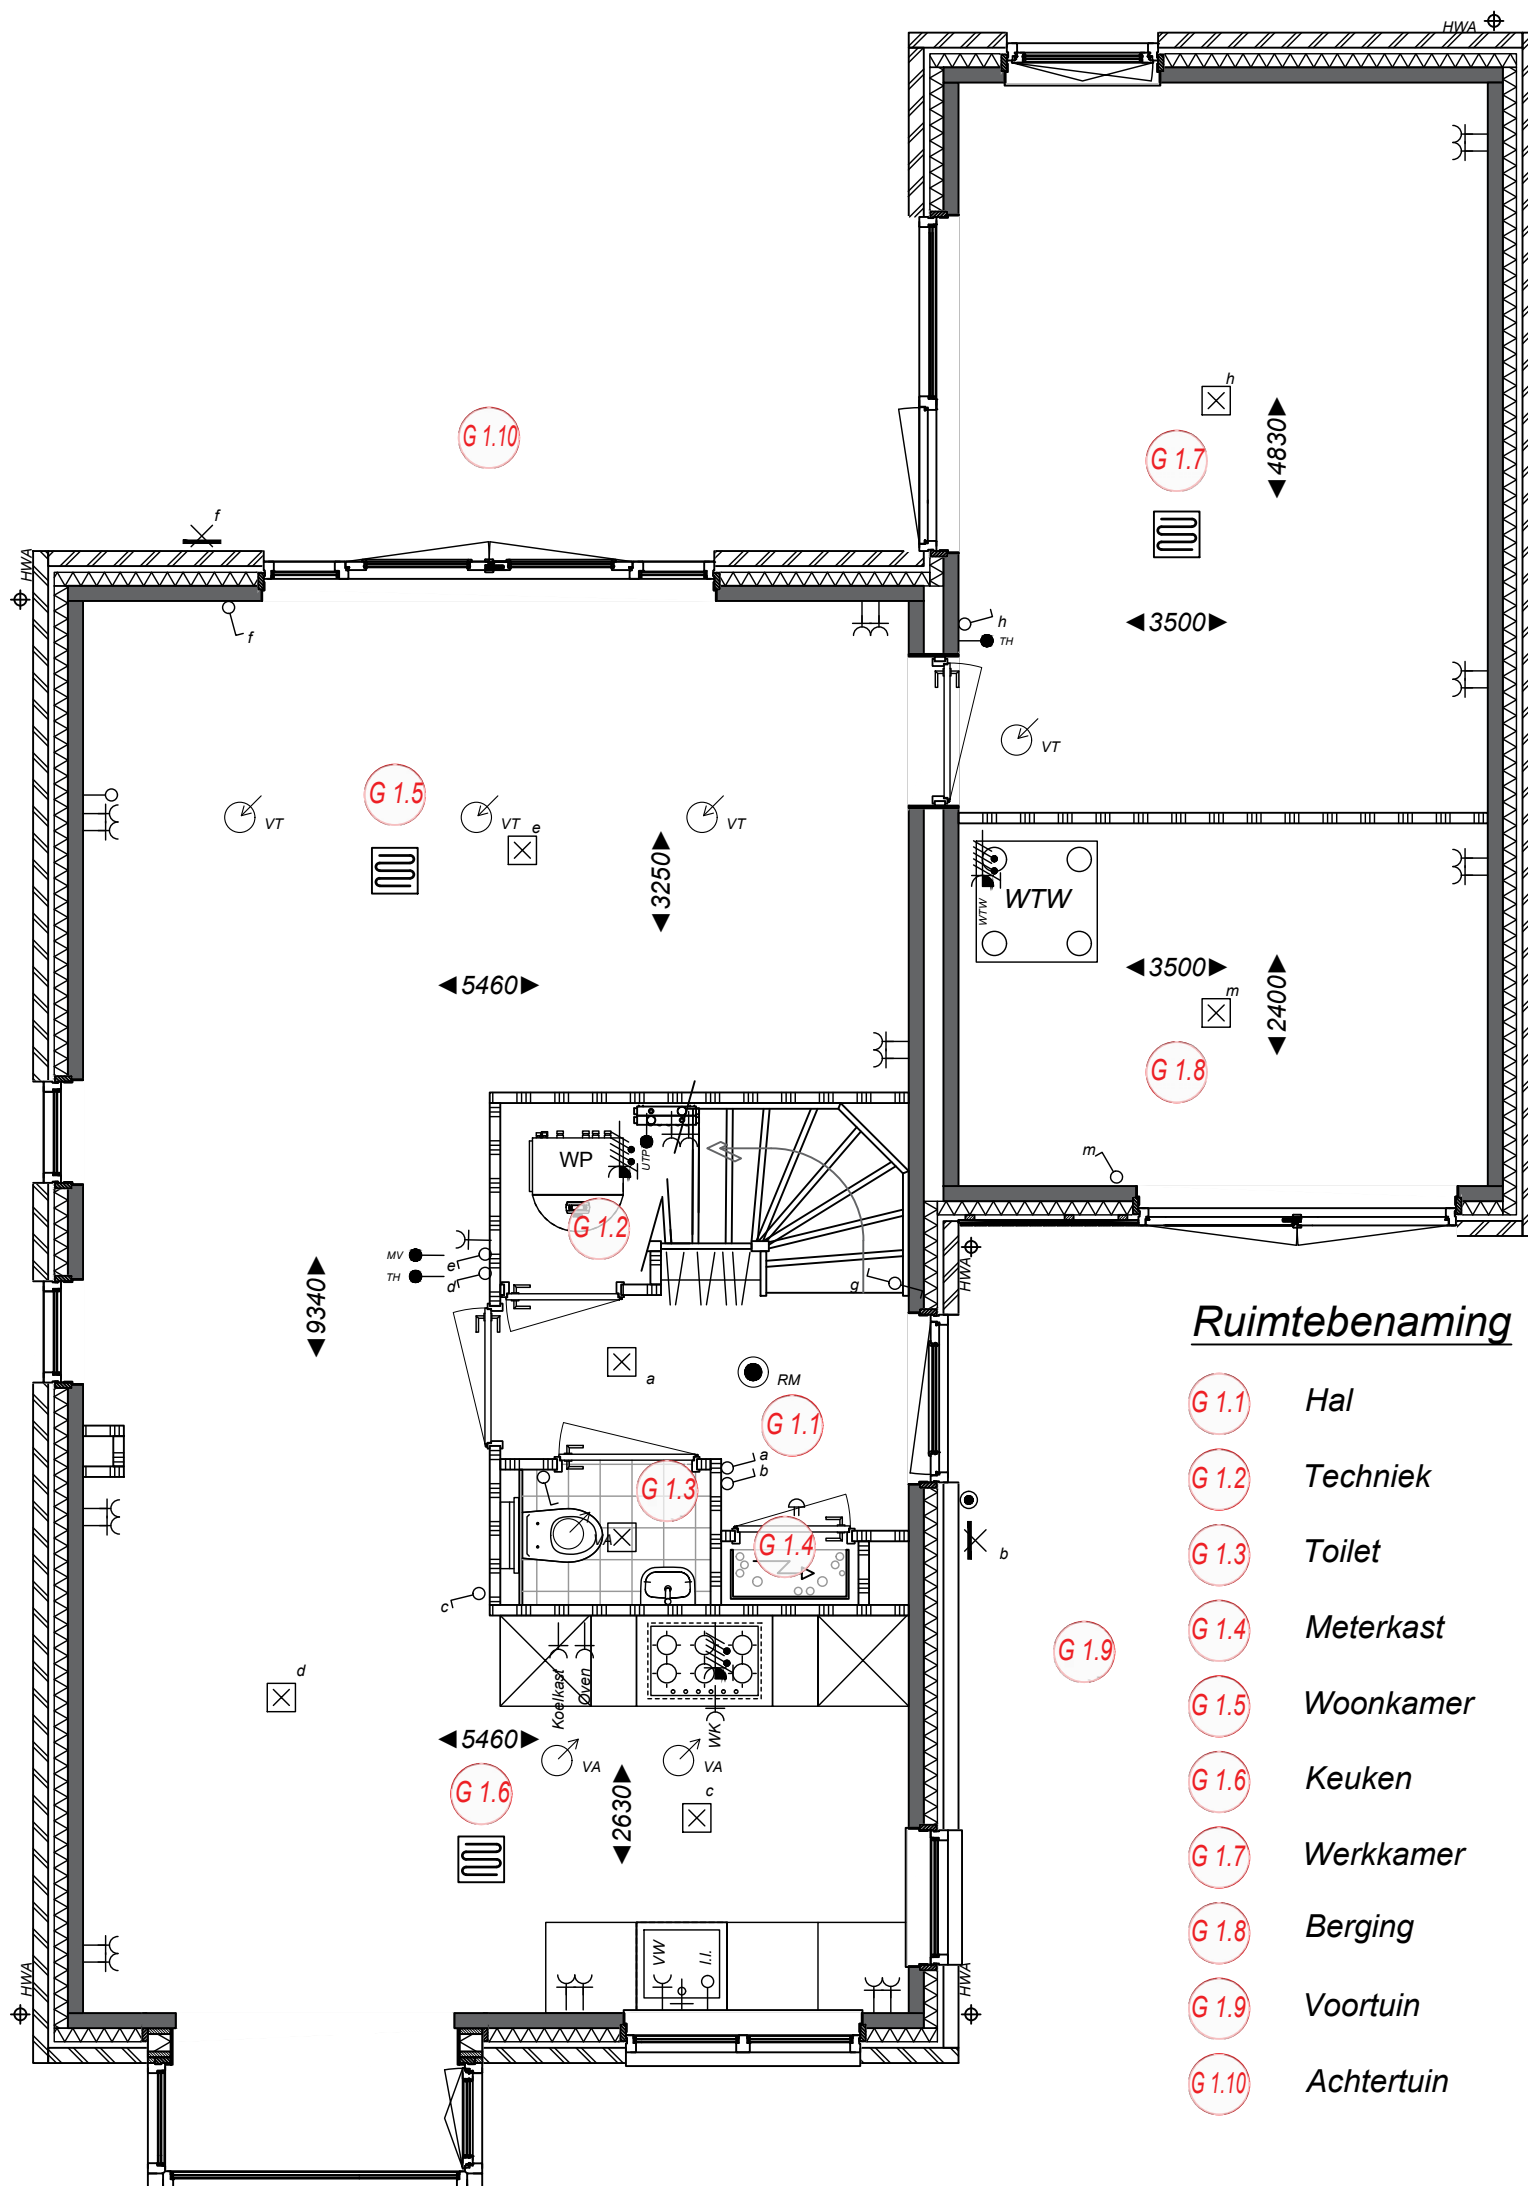

Ruimtebenaming

- G 1.1 Hal
- G 1.2 Techniek
- G 1.3 Toilet
- G 1.4 Meterkast
- G 1.5 Woonkamer
- G 1.6 Keuken
- G 1.7 Werkkamer
- G 1.8 Berging
- G 1.9 Voortuin
- G 1.10 Achtertuin




Type G vrijstaande woning begane grond Bwnr. 62



Project
Startingerweg, Fase 2a
Projectadres
Startingerweg 27, Akersloot
Opdrachtgever
Middenduin Akersloot B.V.

Omschrijving
Begane grond
Type G Bwnr. 62
Status
Verkoop
Schaal
1:50
Formaat
A3
Getekend
WeMo

Datum
01-08-2023
Wijzigingsdatum
Projectnummer
00009
Tekeningnummer
Bwnr. 62-Vk. 10

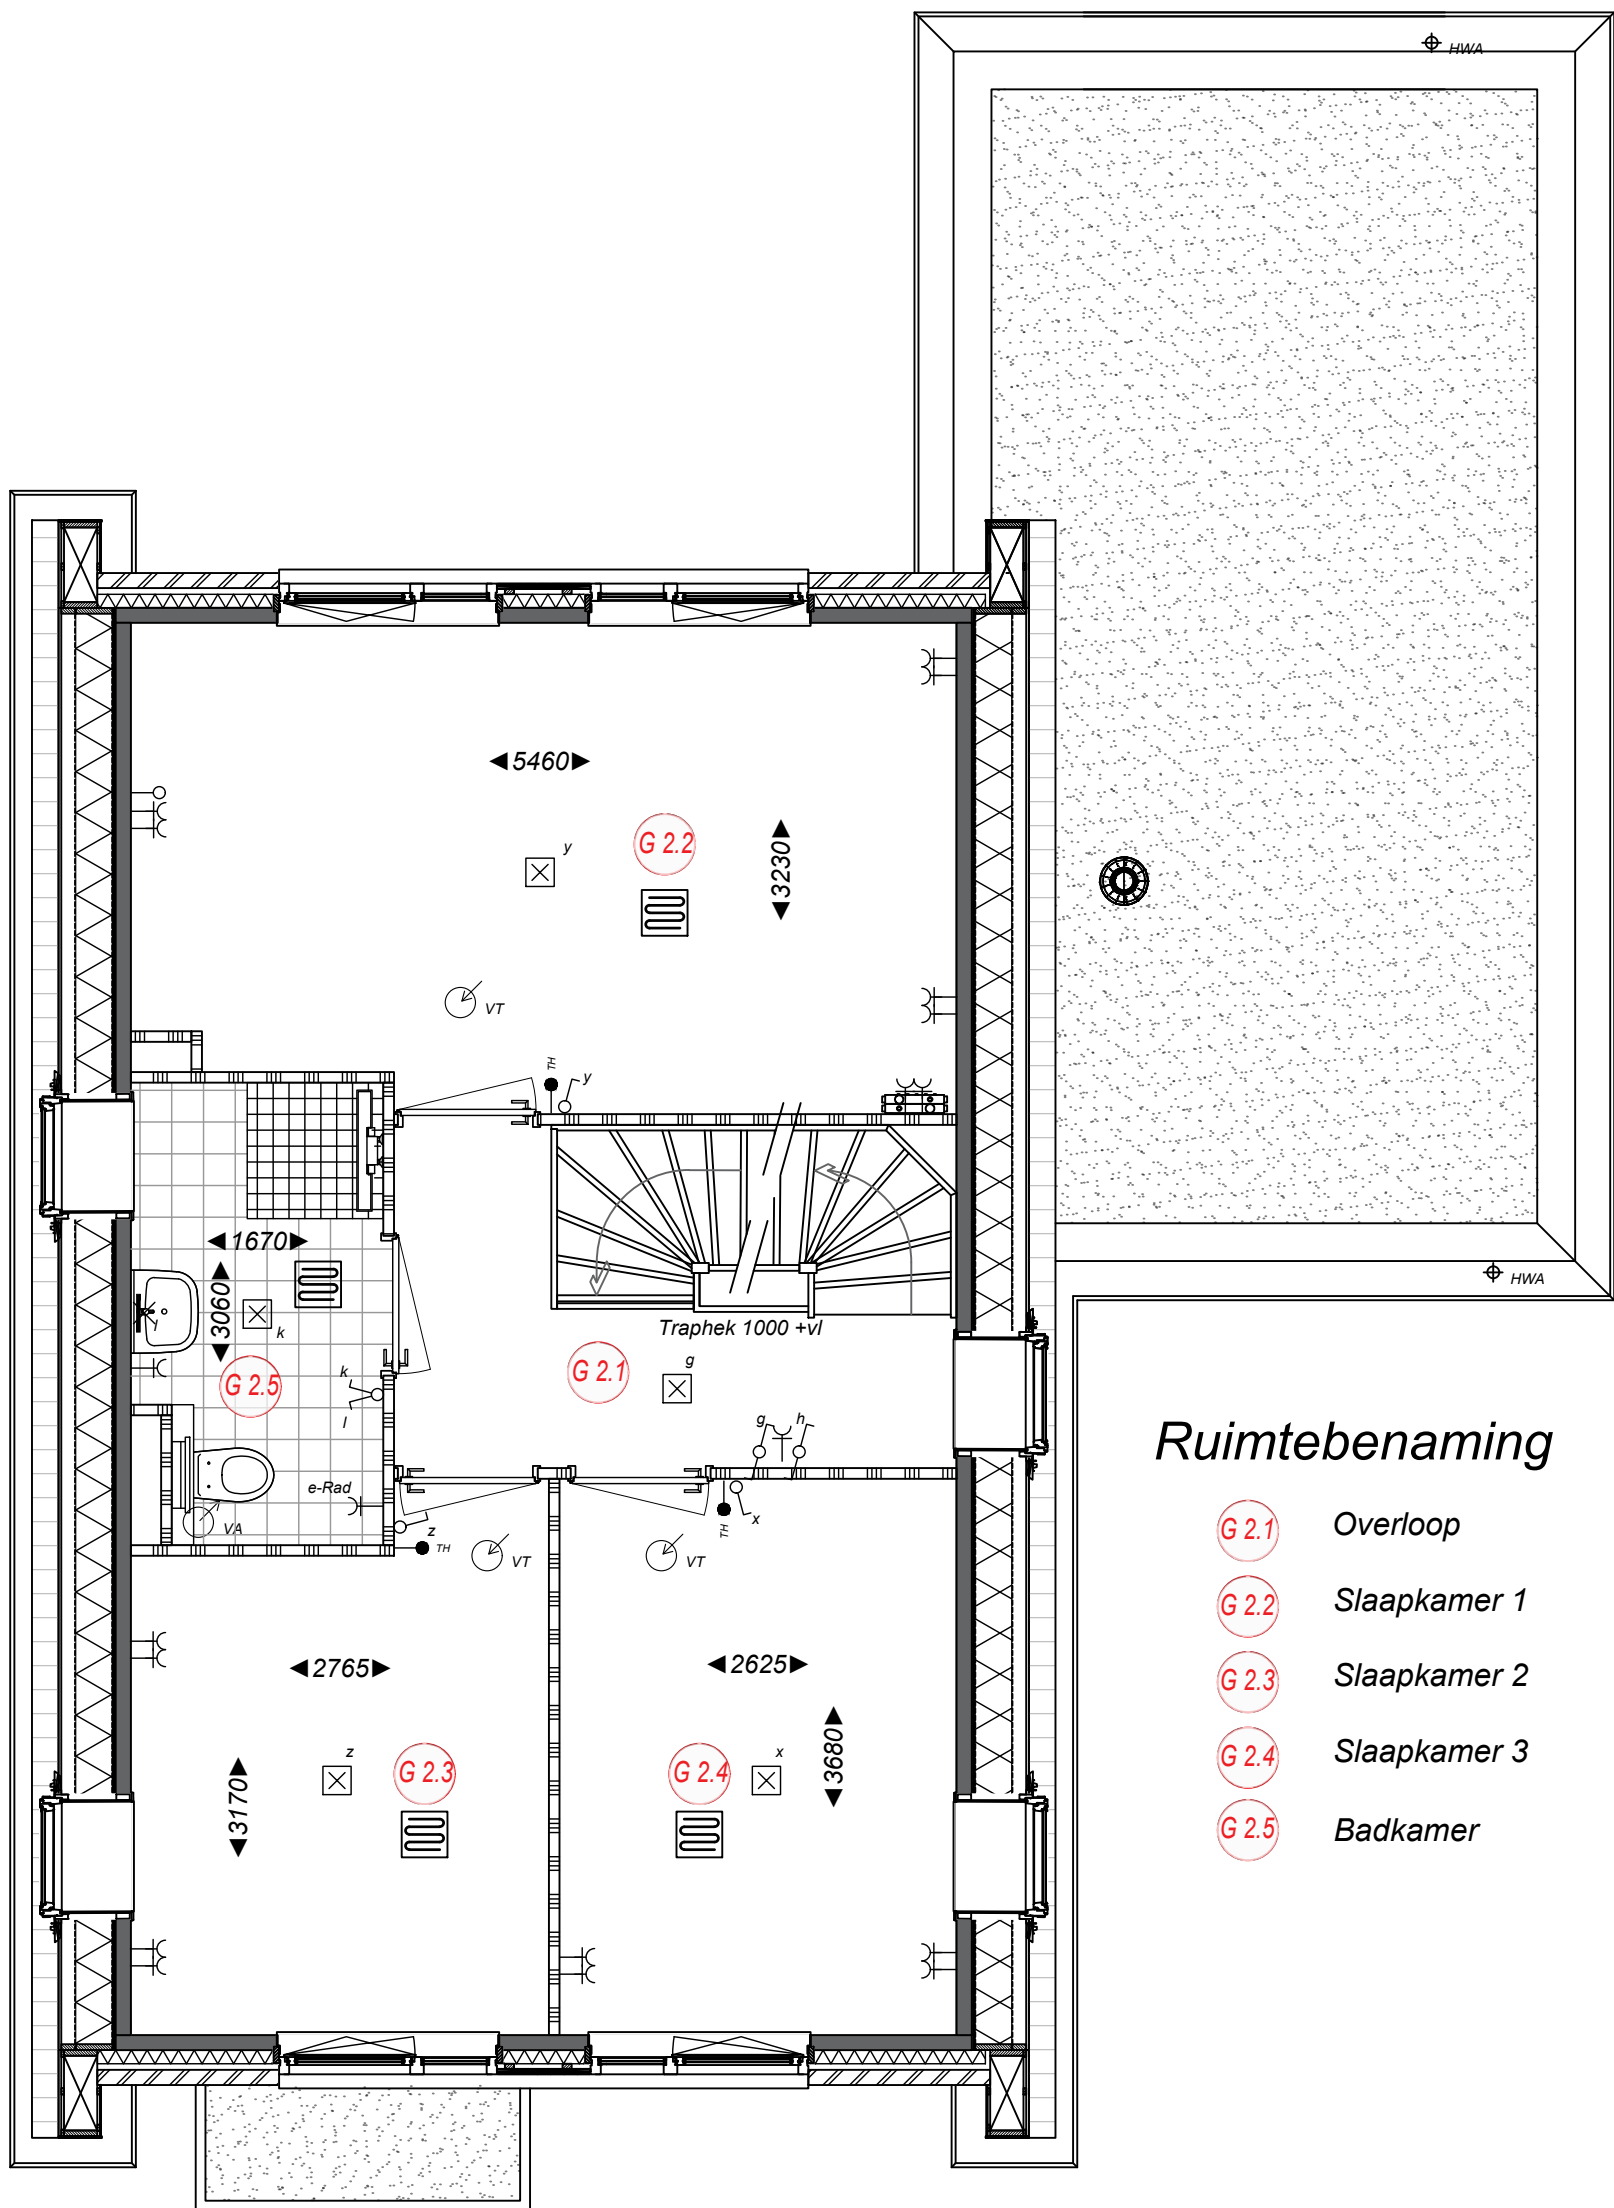

Ruimtebenaming

- G 2.1 Overloop
- G 2.2 Slaapkamer 1
- G 2.3 Slaapkamer 2
- G 2.4 Slaapkamer 3
- G 2.5 Badkamer




Type G vrijstaande woning 1e Verdieping Bwnr. 62



Project
Startingerweg, Fase 2a
Projectadres
Startingerweg 27, Akersloot
Opdrachtgever
Middenduin Akersloot B.V.

Omschrijving
1e Verdieping
Type G Bwnr. 62
Status
Verkoop
Schaal
1:50
Formaat
A3
Getekend
WeMo

Datum
01-08-2023
Wijzigingsdatum
Projectnummer
00009
Tekeningnummer
Bwnr. 62-Vk. 11

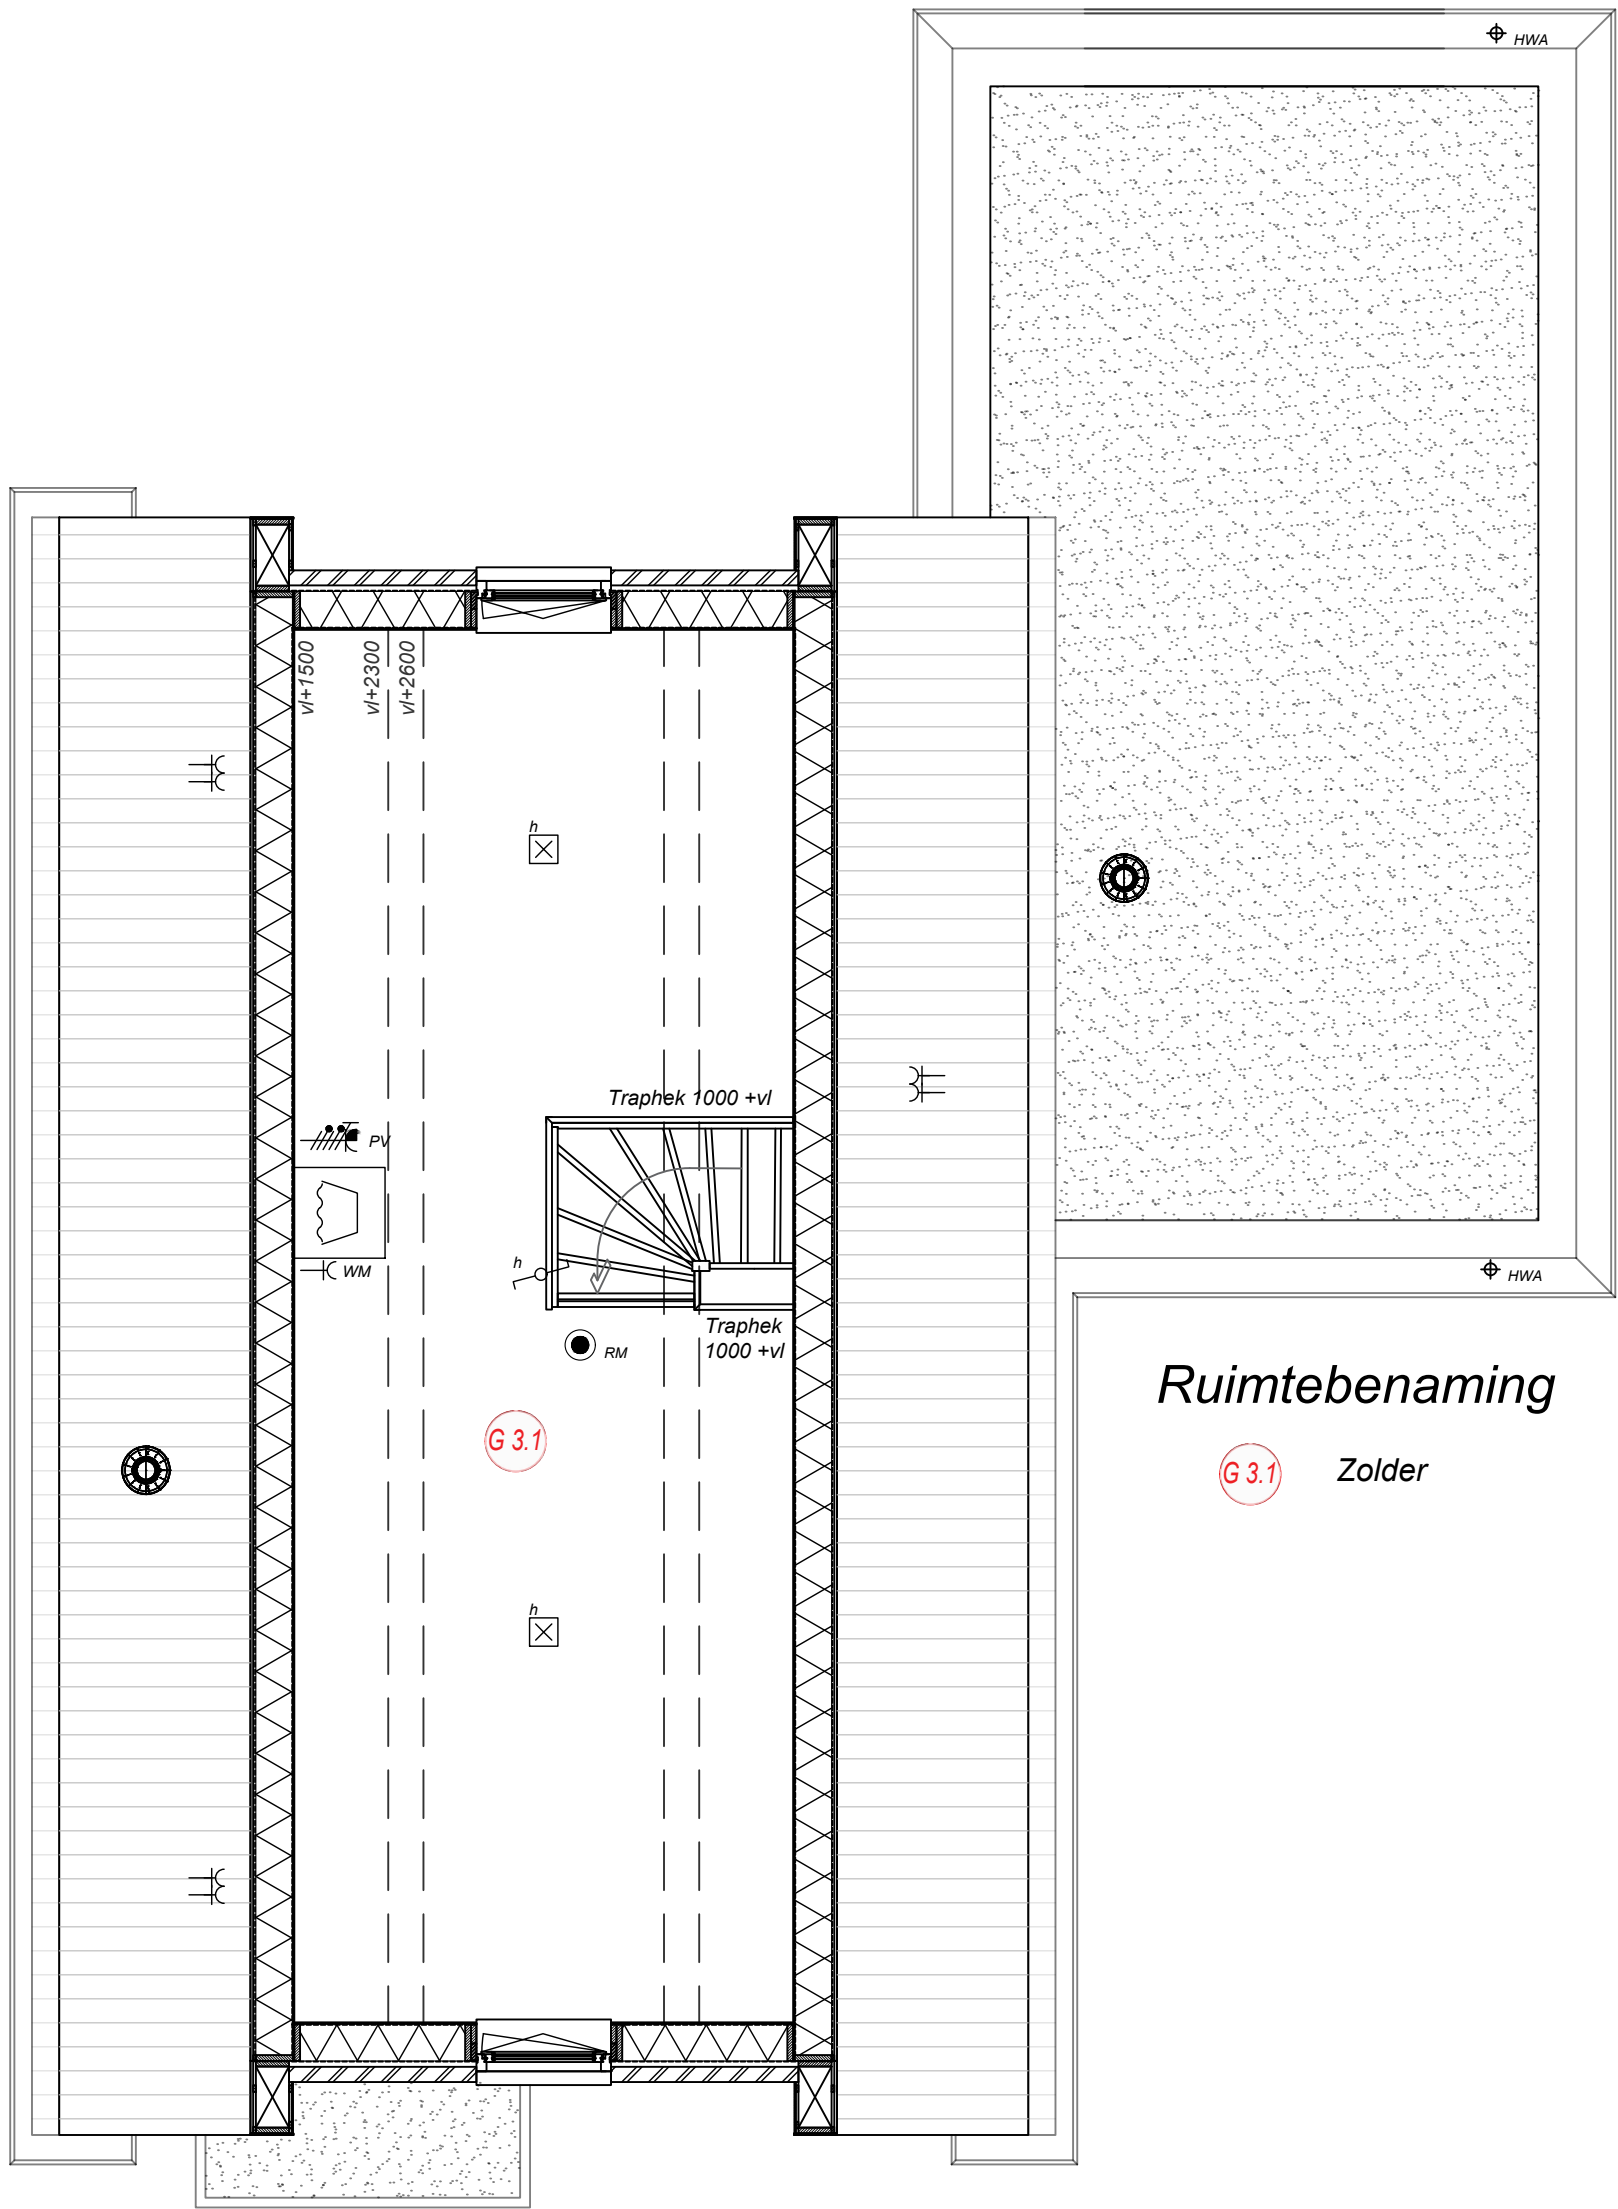

Ruimtebenaming

G 3.1 Zolder


Type G
vrijstaande woning
Zolder
Bwnr. 62



Project
Startingerweg, Fase 2a
Projectadres
Startingerweg 27, Akersloot
Opdrachtgever
Middenduin Akersloot B.V.

Omschrijving
Zolder
Type G Bwnr. 62
Status
Verkoop
Schaal
1:50
Formaat
A3
Getekend
WeMo

Datum
01-08-2023
Wijzigingsdatum
Projectnummer
00009
Tekeningnummer
Bwnr. 62-Vk. 12

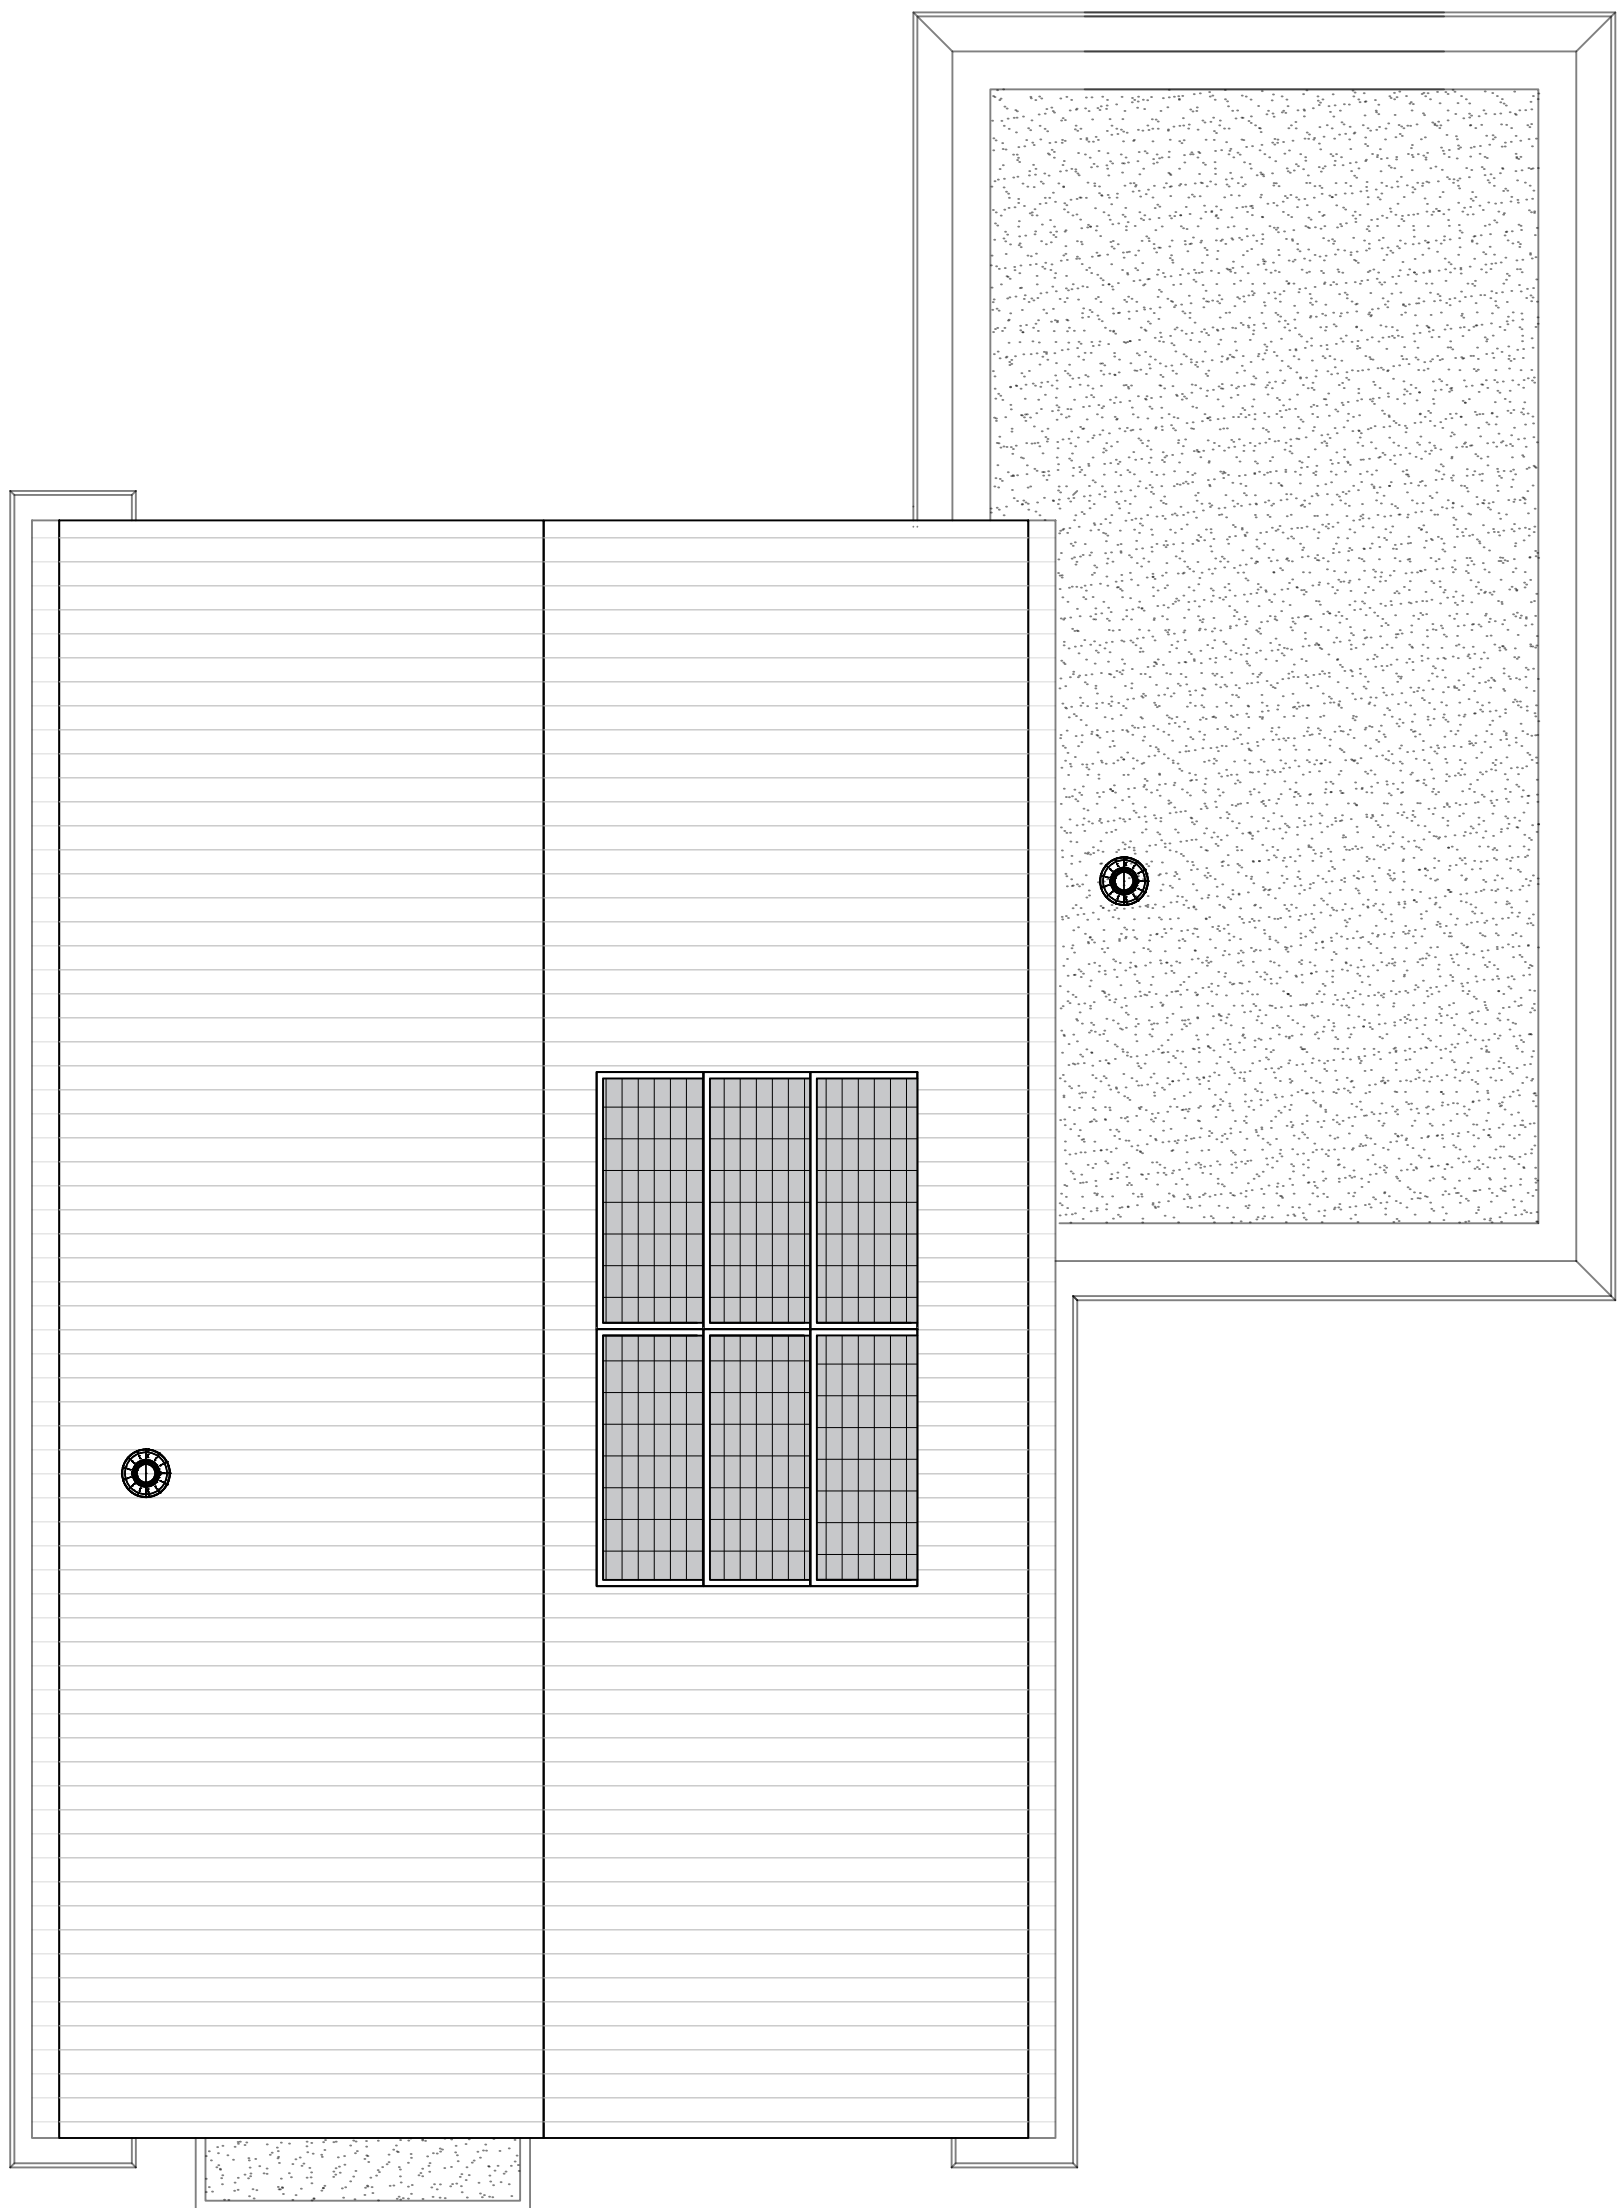


Type G
vrijstaande woning
Dakaanzicht
Bwnr. 62




Project
Startingerweg, Fase 2a
Projectadres
Startingerweg 27, Akersloot
Opdrachtgever
Middenduin Akersloot B.V.

Omschrijving
Dakaanzicht
Type G Bwnr. 62
Status
Verkoop
Schaal
1:50
Formaat
A3
Getekend
WeMo


Datum
01-08-2023
Wijzigingsdatum
Projectnummer
00009
Tekeningnummer
Bwnr. 62-Vk. 13

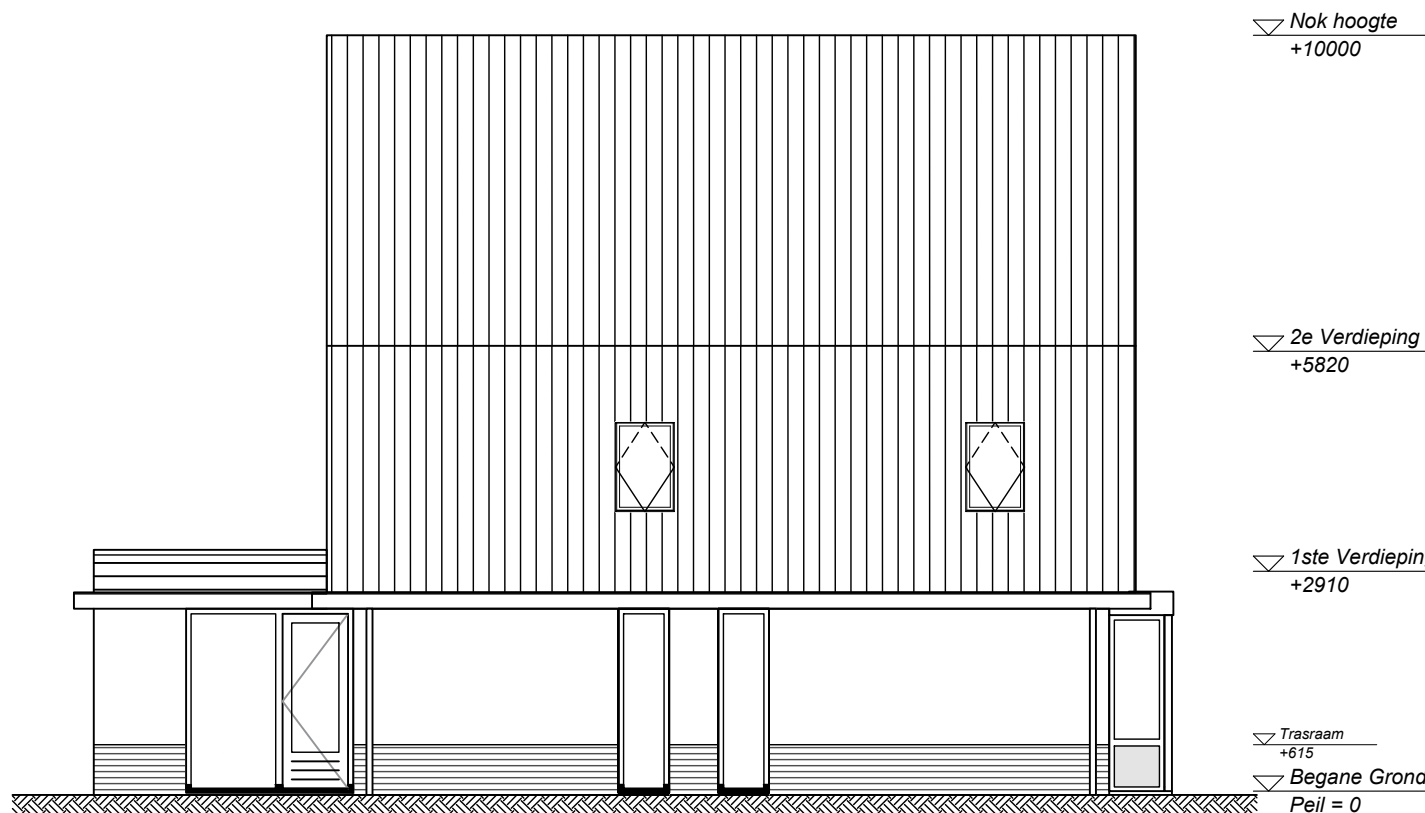


Zijgevel

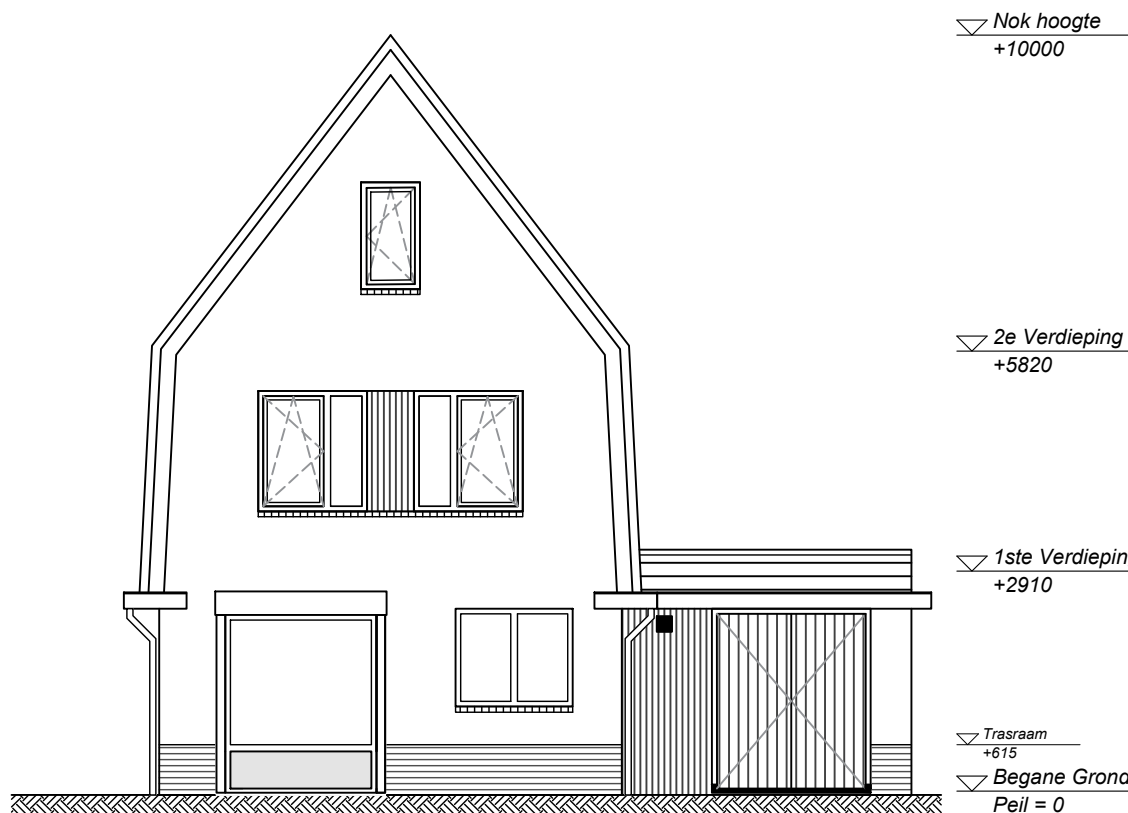

Voorgevel

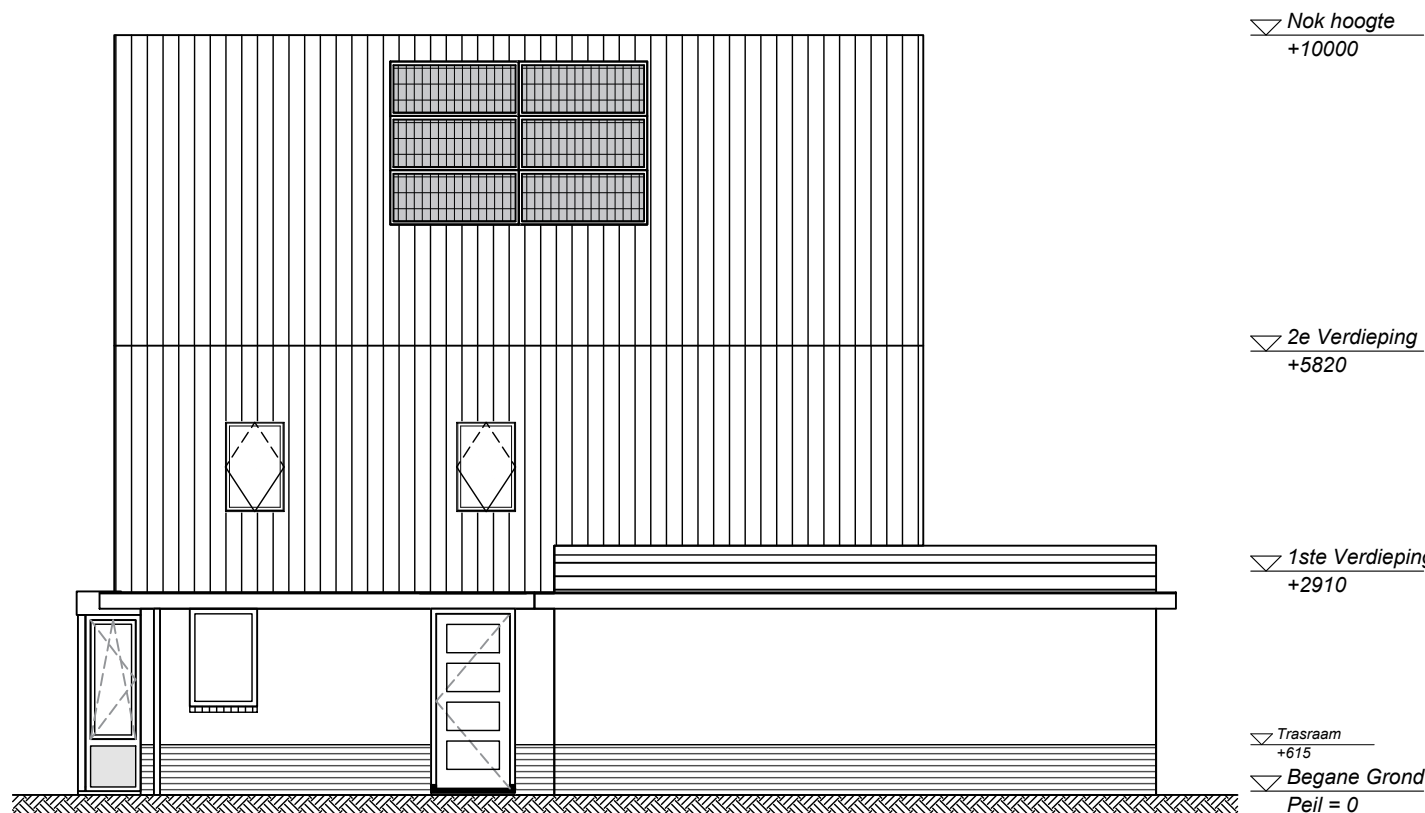

Zijgevel

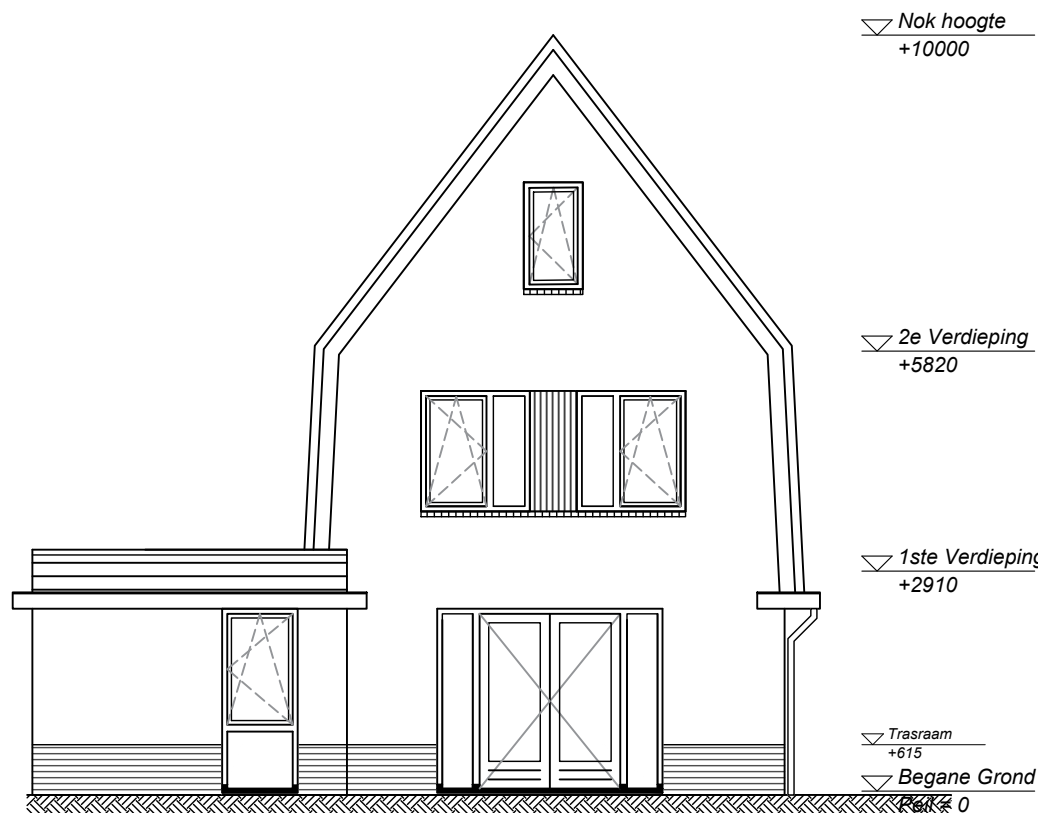

Achtergevel

ARCHITECTENBUREAU IR. P. VAN DUYN

HOOFDSTRAAT 133
2071 ED SANTPOORT

tel 023 5383474
web www.petervanduin.nl
email info@petervanduin.nl



Ampèrestraat 11
1976 BE IJmuiden
0255 53 19 44
info@scholz.nl
www.scholz.nl

Project
Startingerweg, Fase 2a

Projectadres
Startingerweg 27,
Akersloot
Opdrachtgever
Middenduyn Akersloot B.V.

Omschrijving
Gevels bwnr. 62

Status
Verkoop

Schaal
1:100

Formaat
A2


Getekend
WeMo

Datum
01-08-2023

Wijzigingsdatum

Projectnummer
00009

Tekeningnummer
Bwnr 62 - VK.20

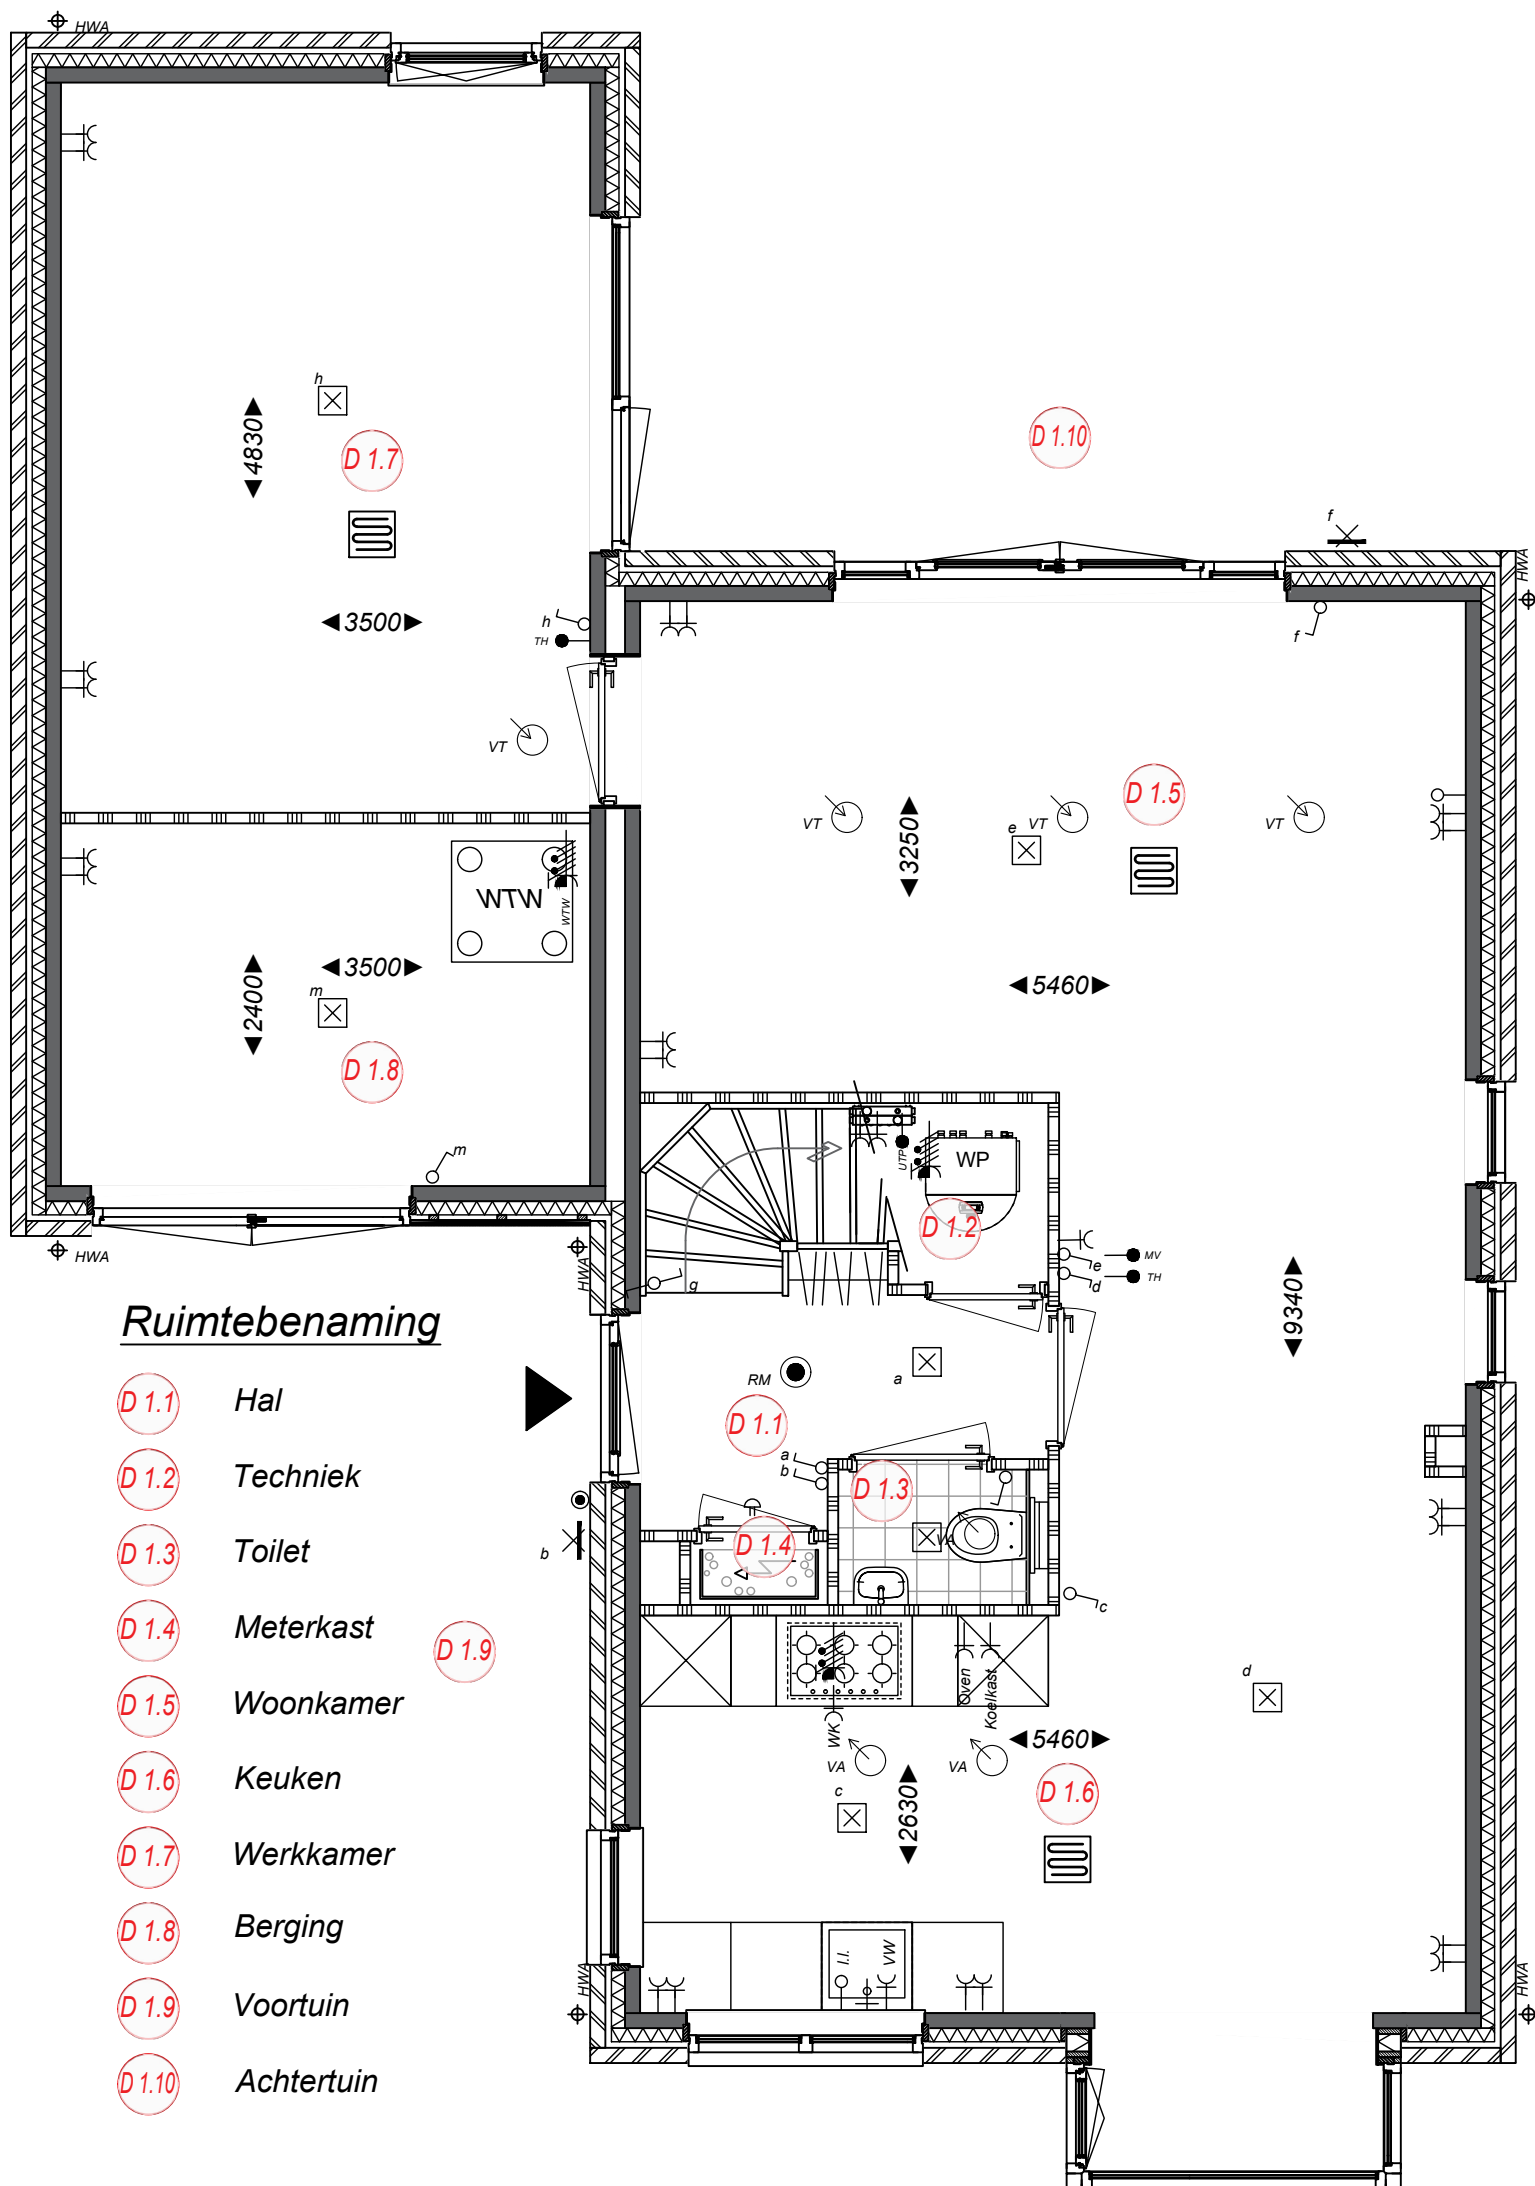

Ruimtebenaming

- D 1.1 Hal
- D 1.2 Techniek
- D 1.3 Toilet
- D 1.4 Meterkast
- D 1.5 Woonkamer
- D 1.6 Keuken
- D 1.7 Werkkamer
- D 1.8 Berging
- D 1.9 Voortuin
- D 1.10 Achtertuin


Type D
vrijstaande woning
begane grond
Bwnr. 63



Project
Startingerweg, Fase 2a
Projectadres
Startingerweg 27, Akersloot
Opdrachtgever
Middenduin Akersloot B.V.

Omschrijving
Begane grond
Type D Bwnr. 63
Status
Verkoop
Schaal
1:50
Formaat
A3
Getekend
WeMo

Datum
01-08-2023
Wijzigingsdatum
Projectnummer
00009
Tekeningnummer
Bwnr. 63-Vk. 10

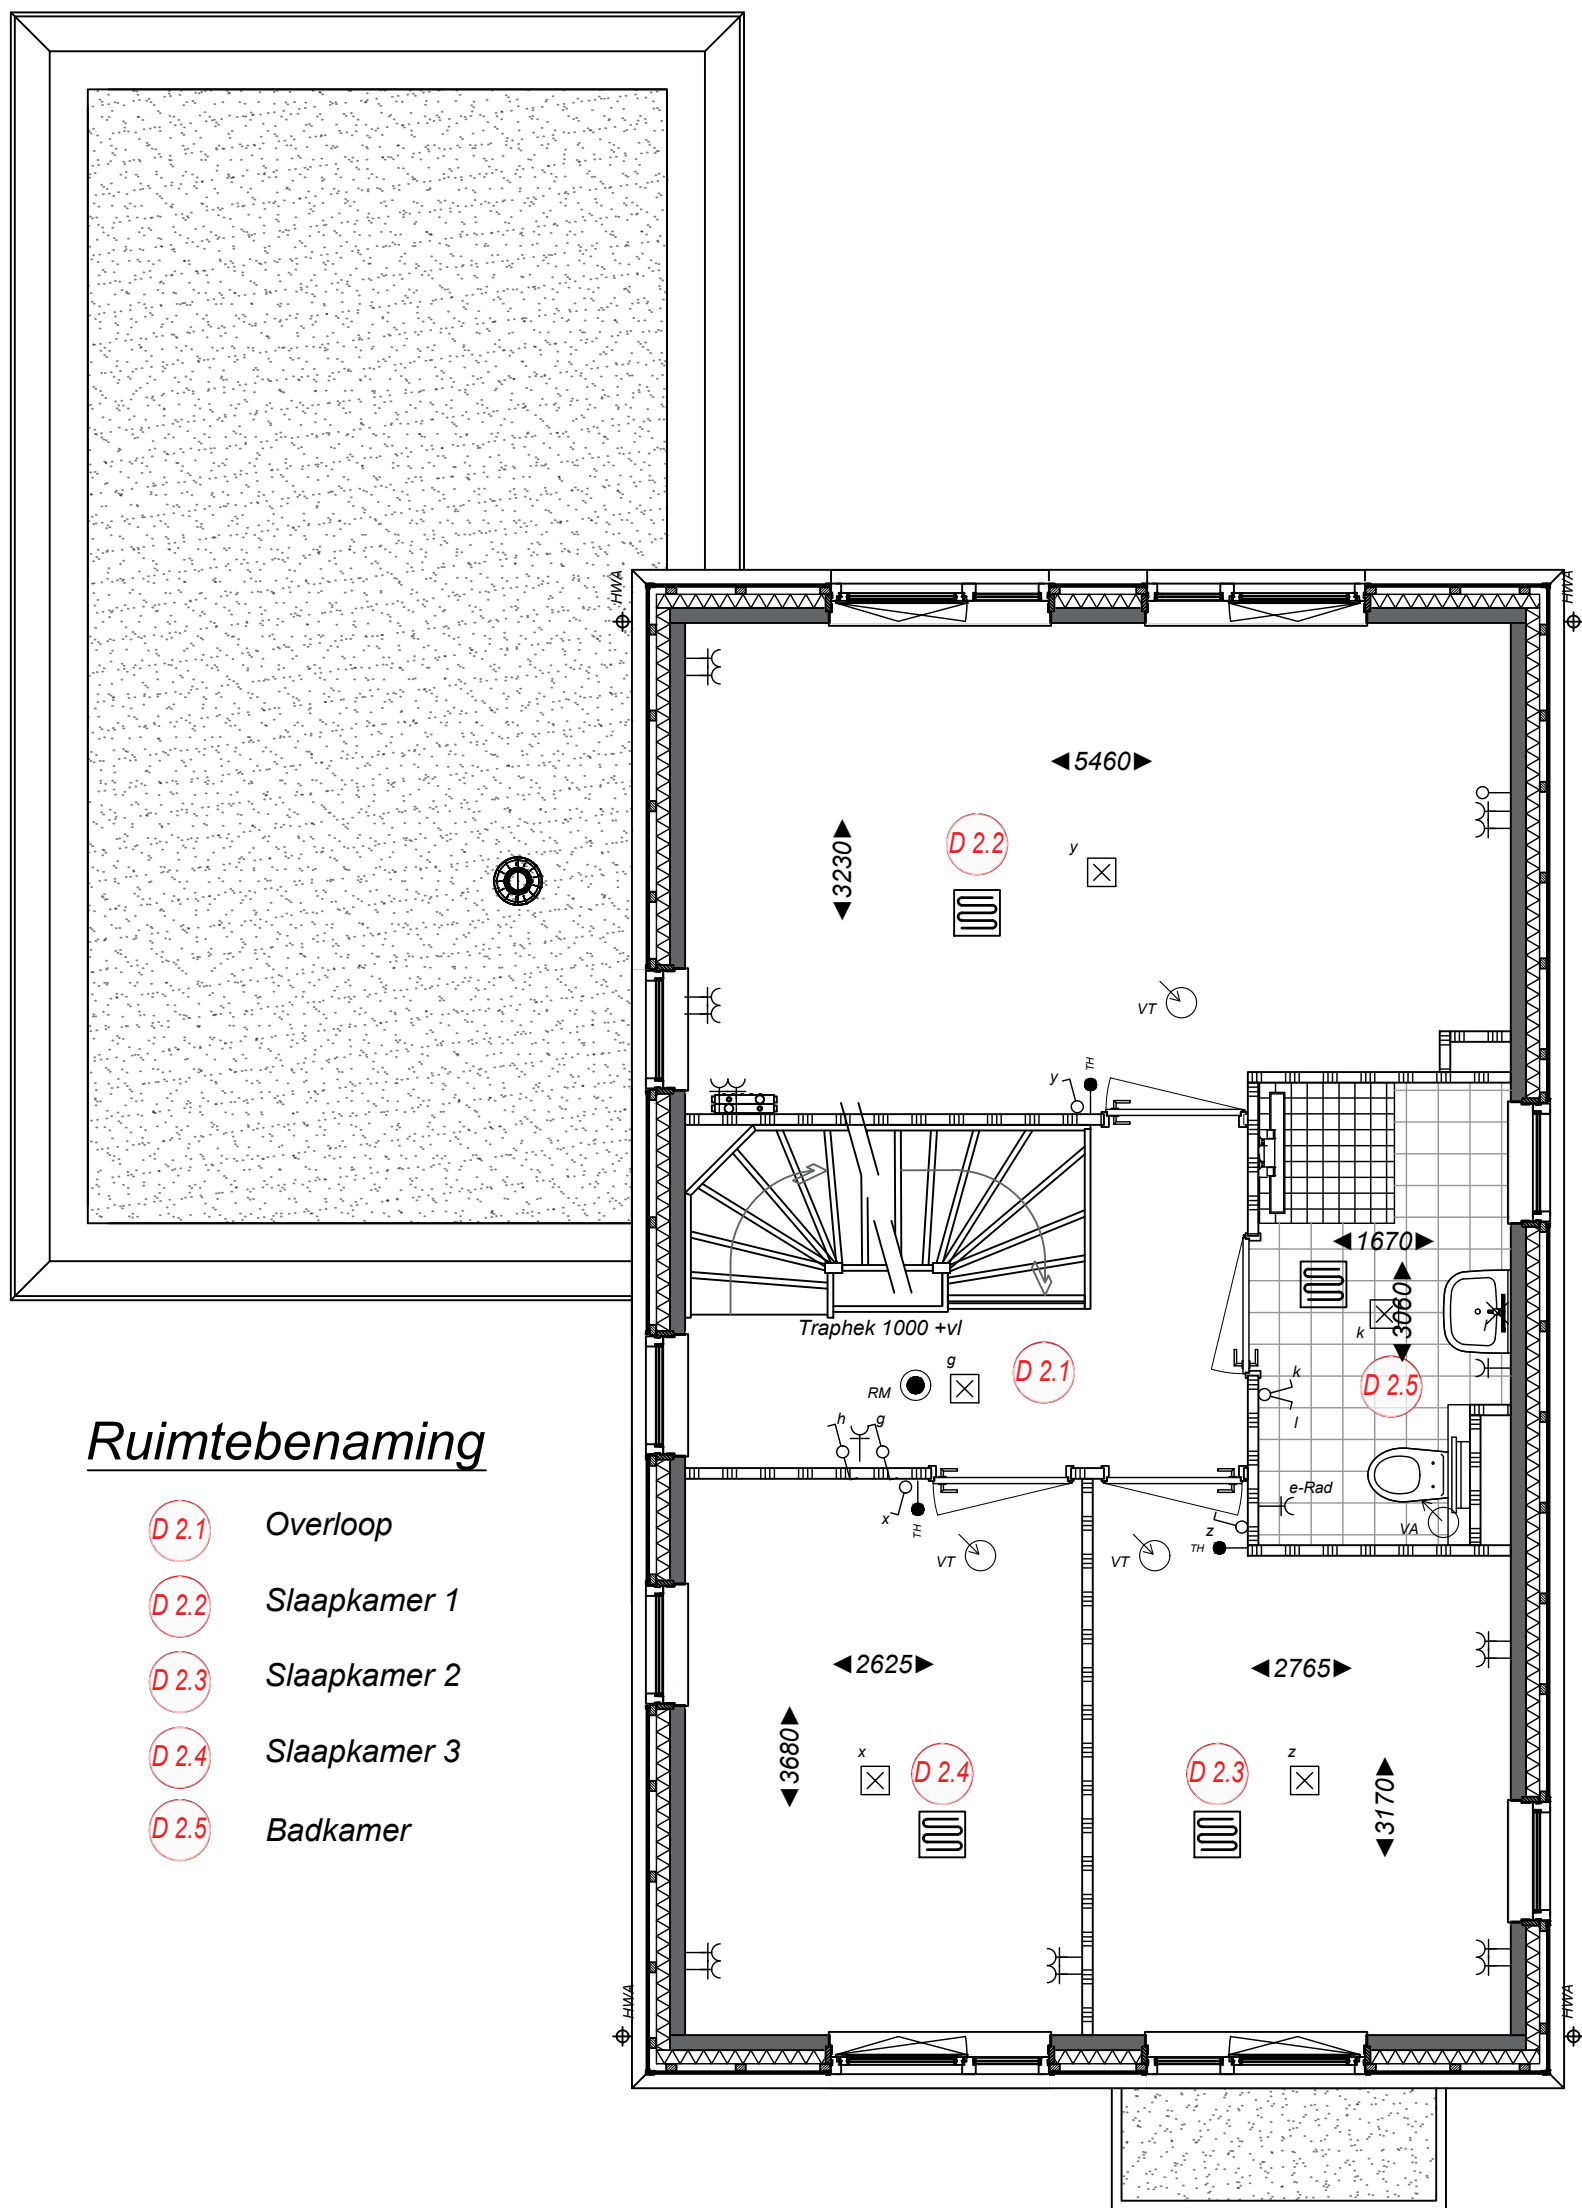

Ruimtebenaming

- D 2.1 Overloop
- D 2.2 Slaapkamer 1
- D 2.3 Slaapkamer 2
- D 2.4 Slaapkamer 3
- D 2.5 Badkamer


Type D
vrijstaande woning
1e Verdieping
Bwnr. 63



Project
Startingerweg, Fase 2a
Projectadres
Startingerweg 27, Akersloot
Opdrachtgever
Middenduin Akersloot B.V.

Omschrijving
1e Verdieping
Type D Bwnr. 63
Status
Verkoop
Schaal
1:50
Formaat
A3
Getekend
WeMo

Datum
01-08-2023
Wijzigingsdatum
Projectnummer
00009
Tekeningnummer
Bwnr. 63-Vk. 11

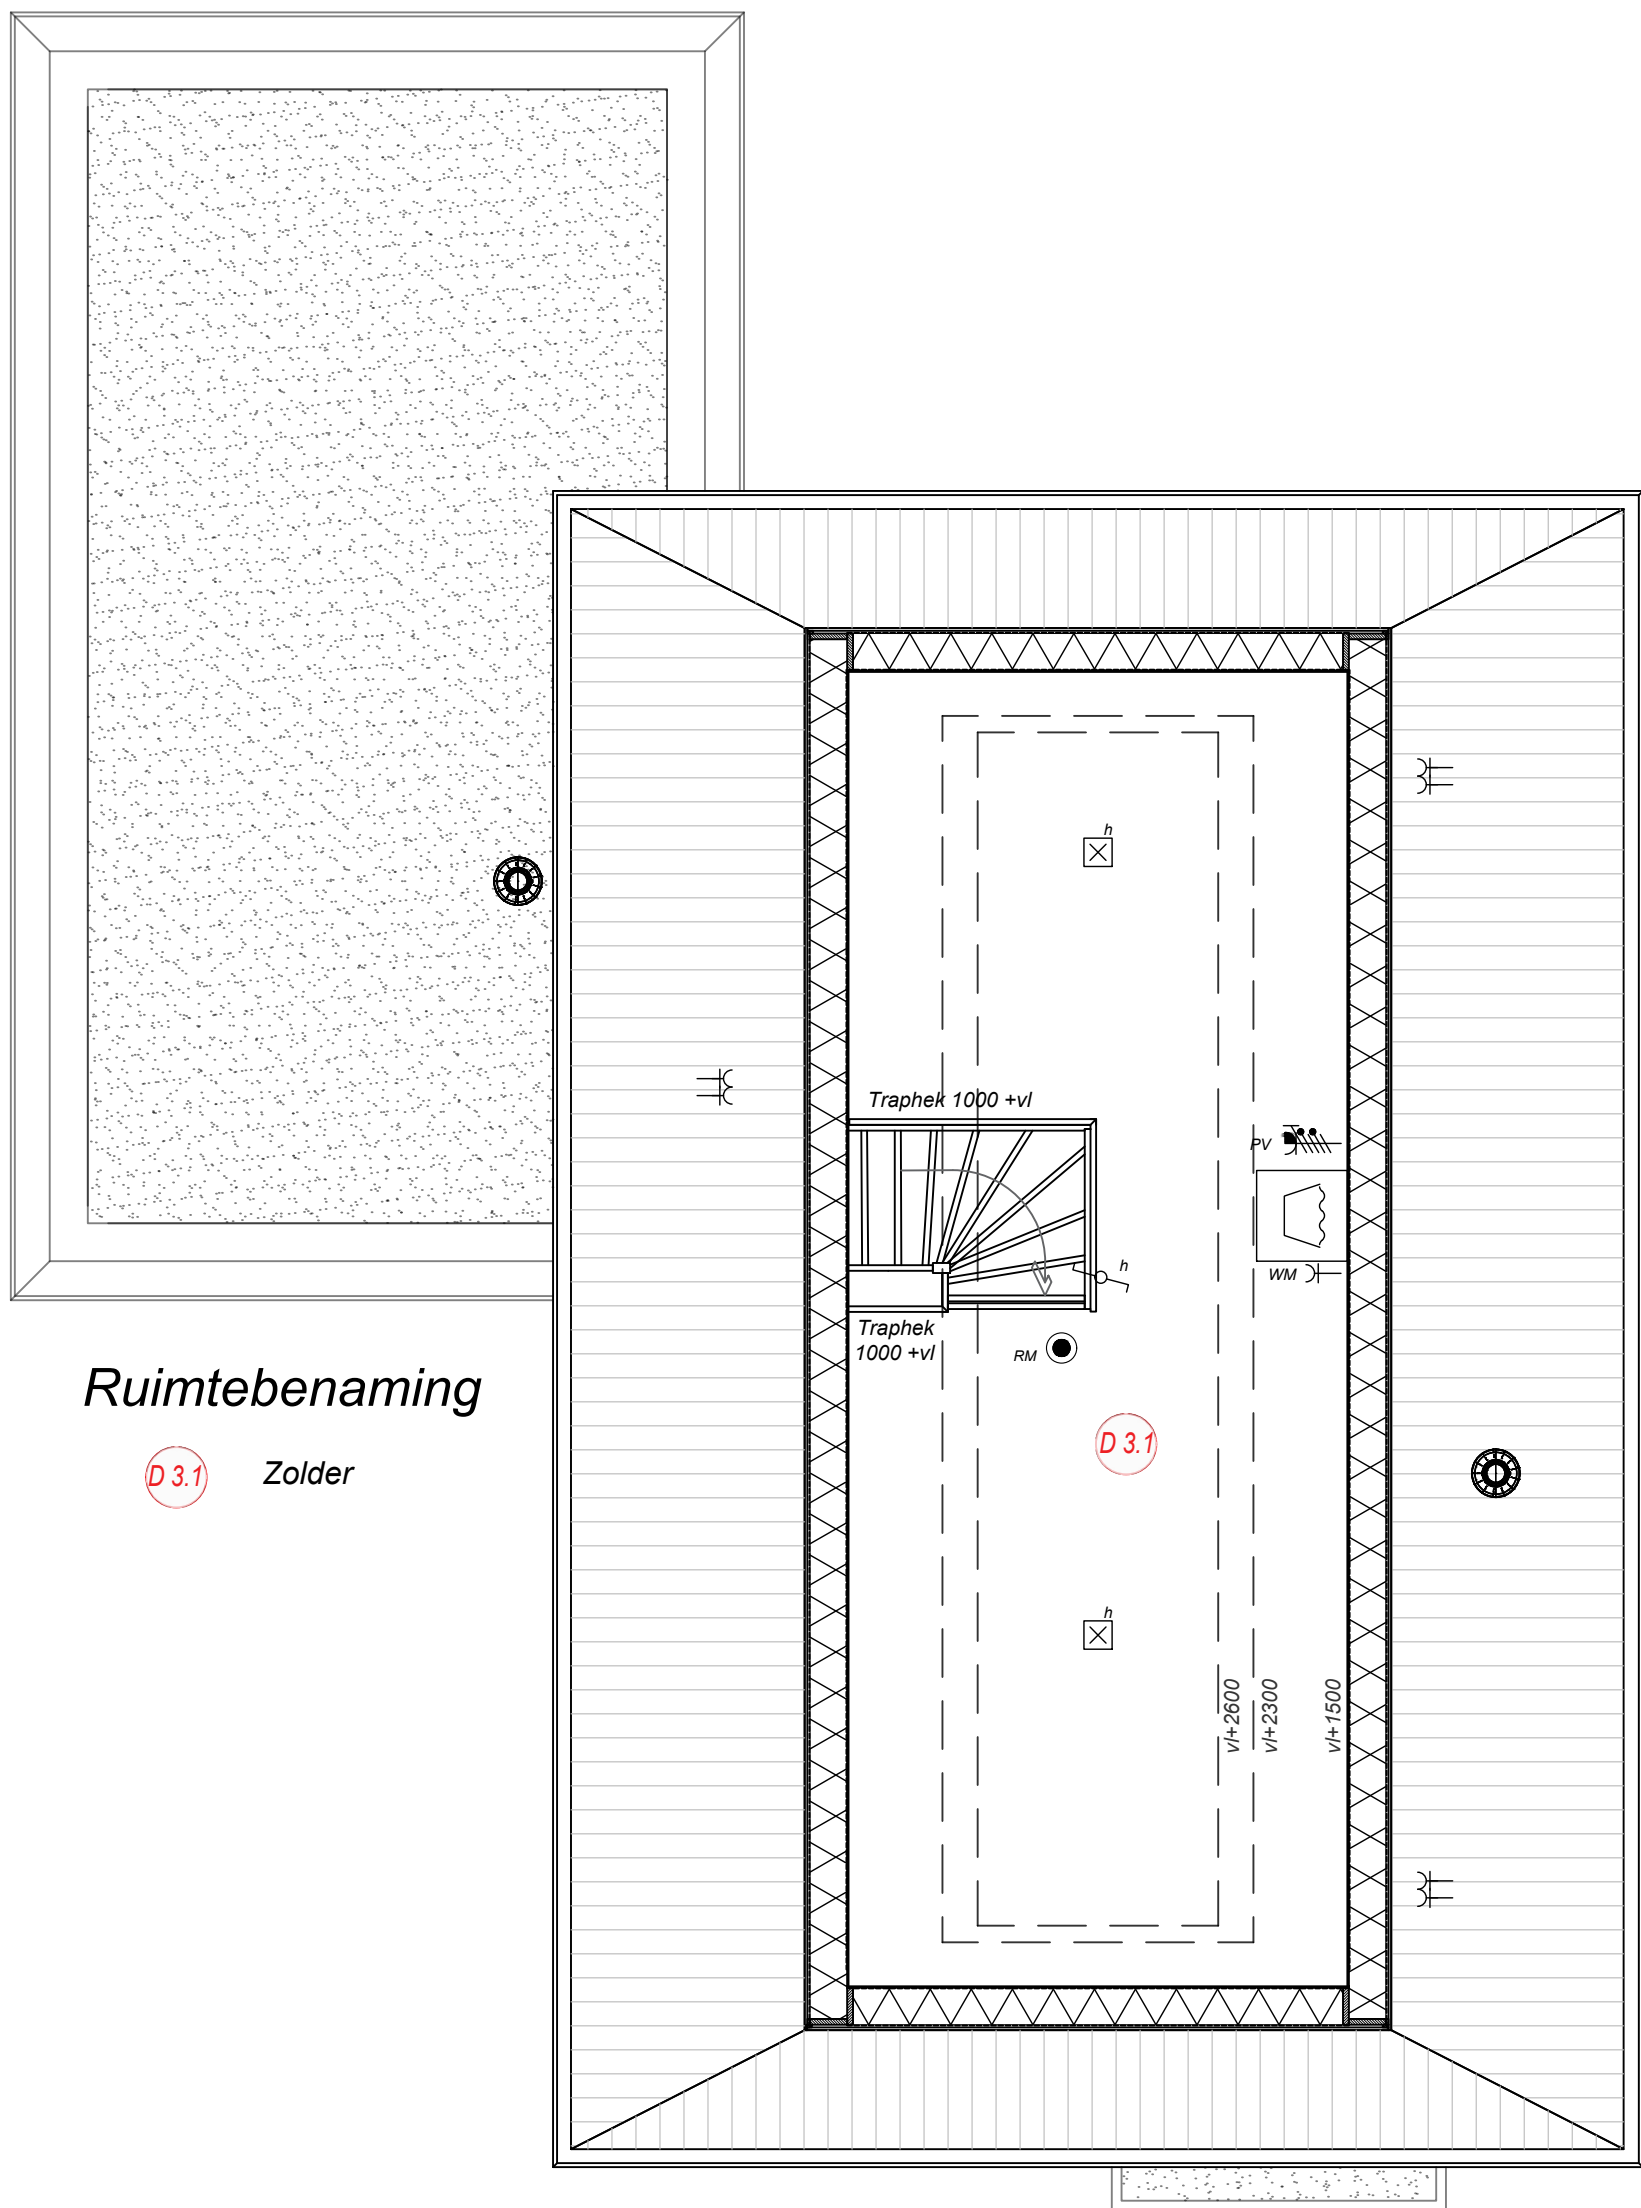

Ruimtebenaming

D 3.1 Zolder


Type D
vrijstaande woning
Zolder
Bwnr. 63



Project
Startingerweg, Fase 2a
Projectadres
Startingerweg 27, Akersloot
Opdrachtgever
Middenduin Akersloot B.V.

Omschrijving
Zolder
Type D Bwnr. 63
Status
Verkoop
Schaal
1:50
Formaat
A3
Getekend
WeMo

Datum
01-08-2023
Wijzigingsdatum
Projectnummer
00009
Tekeningnummer
Bwnr. 63-Vk. 12

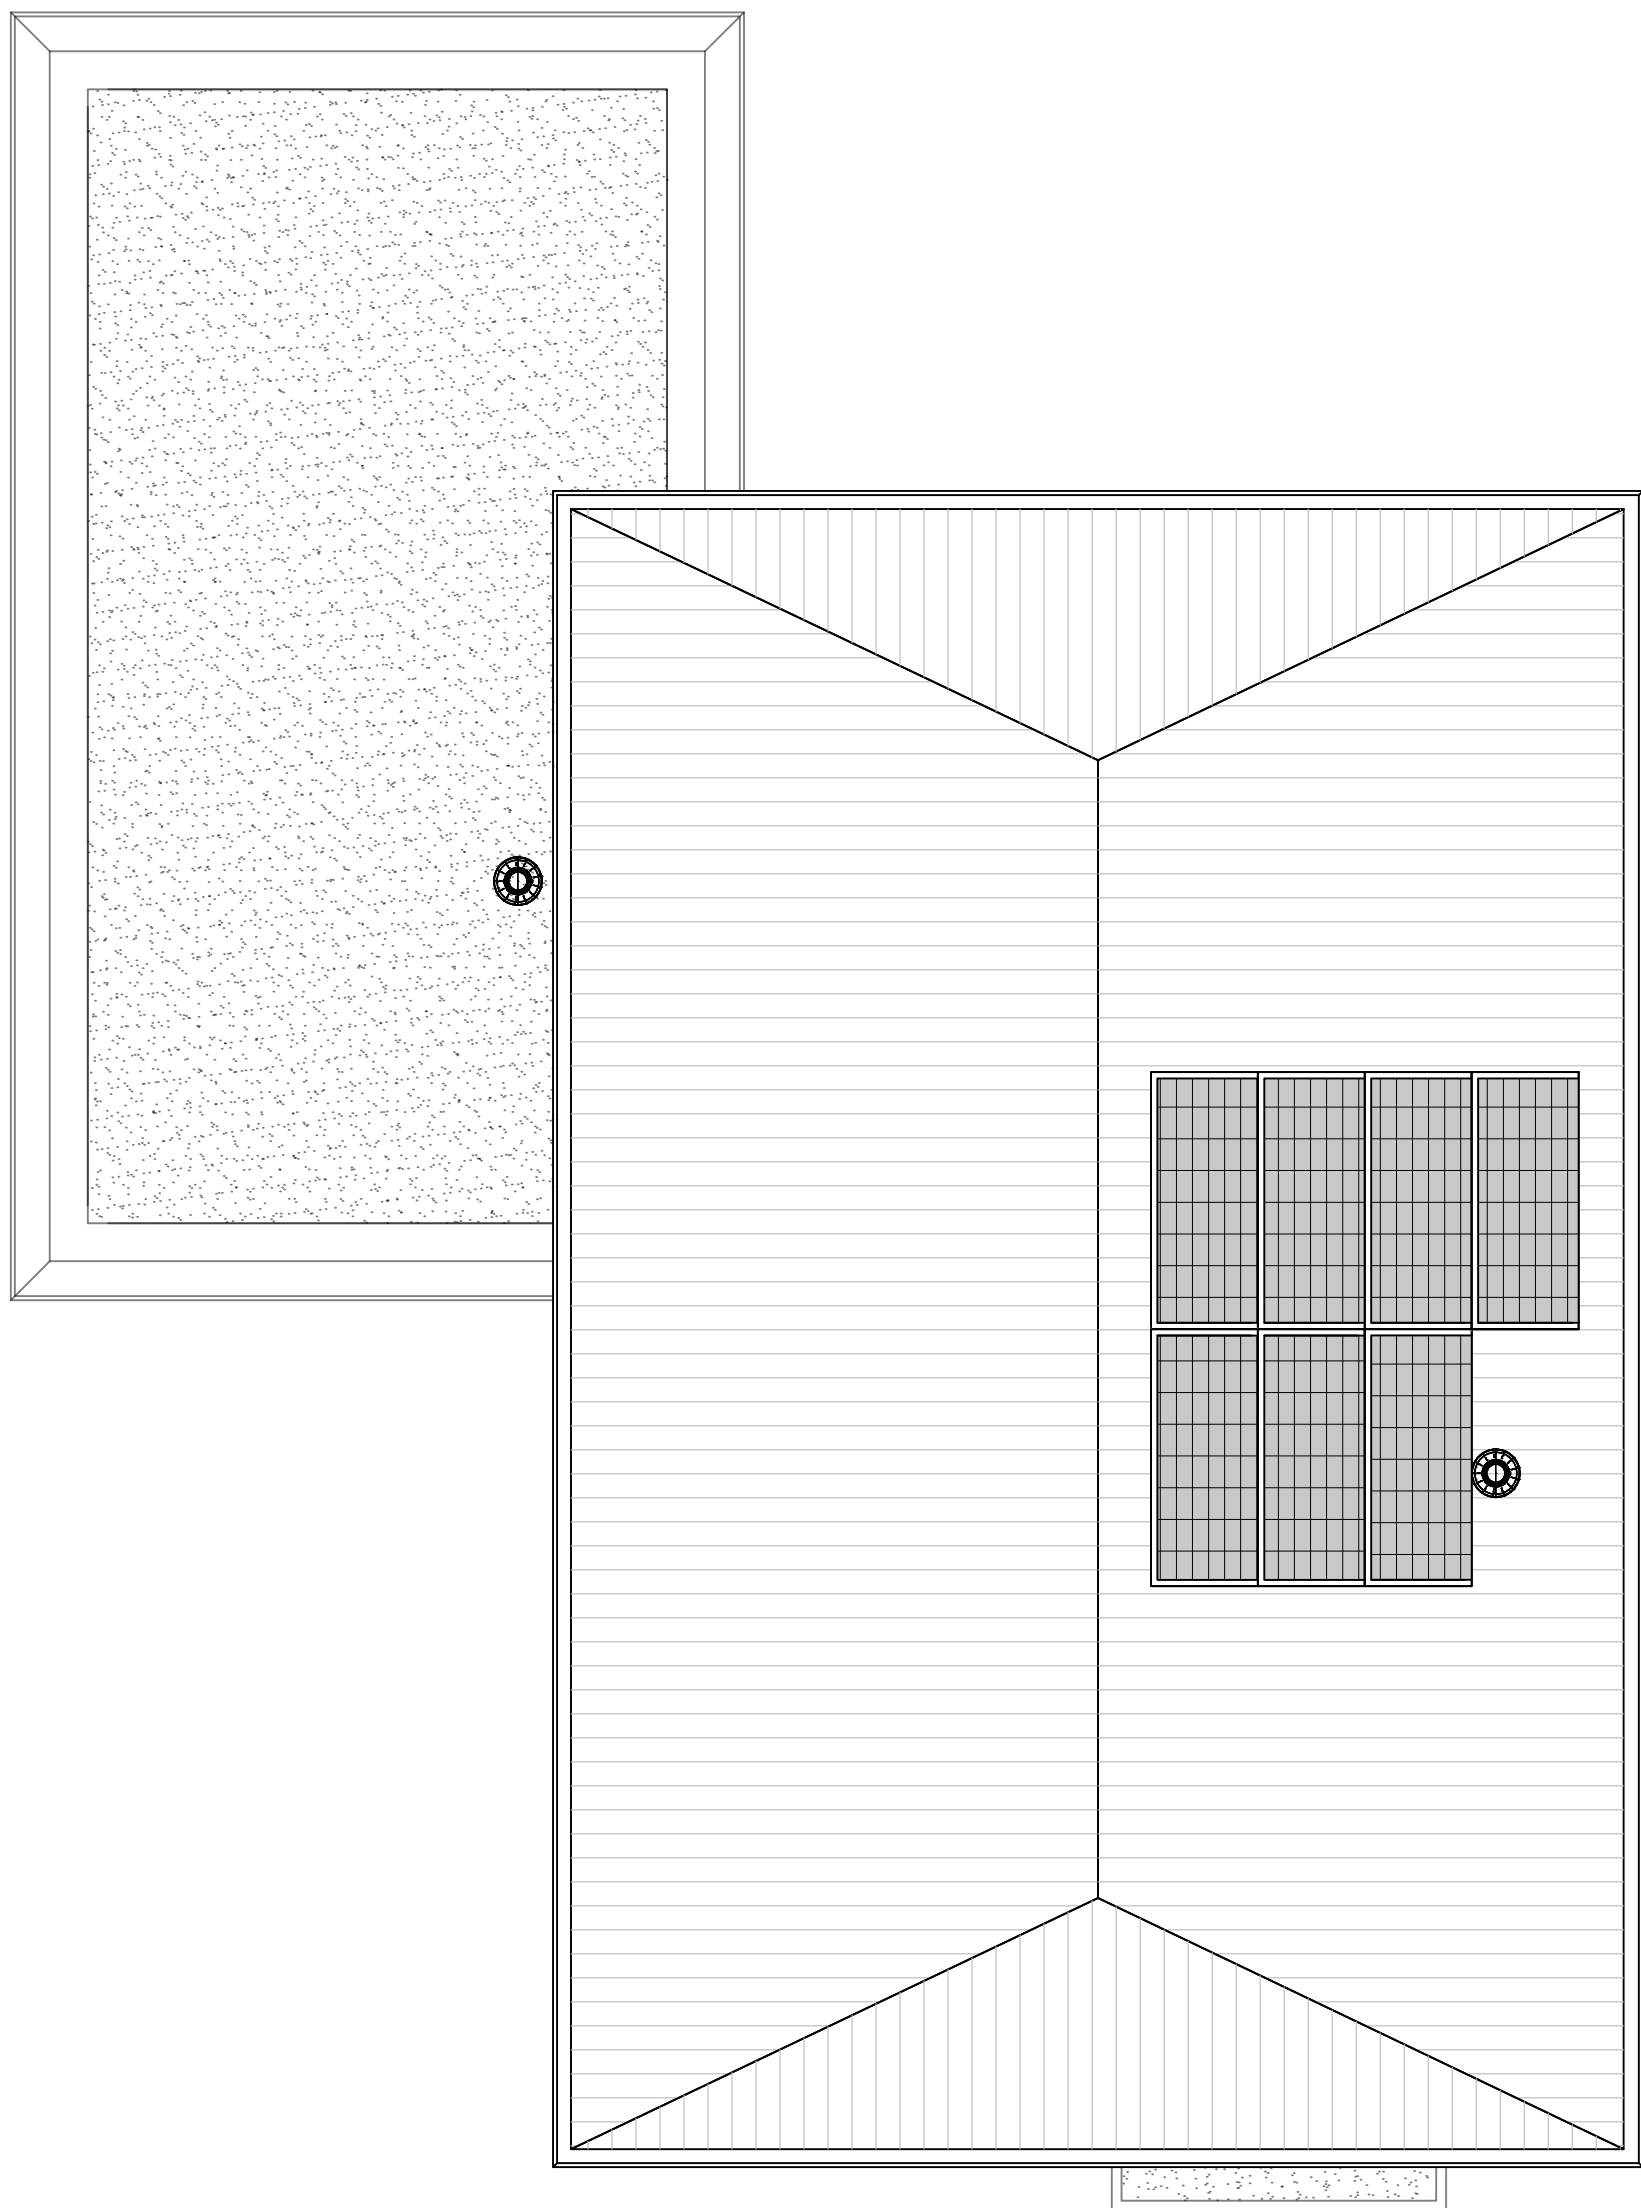


Type D
vrijstaande woning
Dakaanzicht
Bwnr. 63



Project
Startingerweg, Fase 2a
Projectadres
Startingerweg 27, Akersloot
Opdrachtgever
Middenduin Akersloot B.V.

Omschrijving
Dakaanzicht
Type D Bwnr. 63
Status
Verkoop
Schaal
1:50
Formaat
A3
Getekend
WeMo


Datum
01-08-2023
Wijzigingsdatum
Projectnummer
00009
Tekeningnummer
Bwnr. 63-Vk. 13

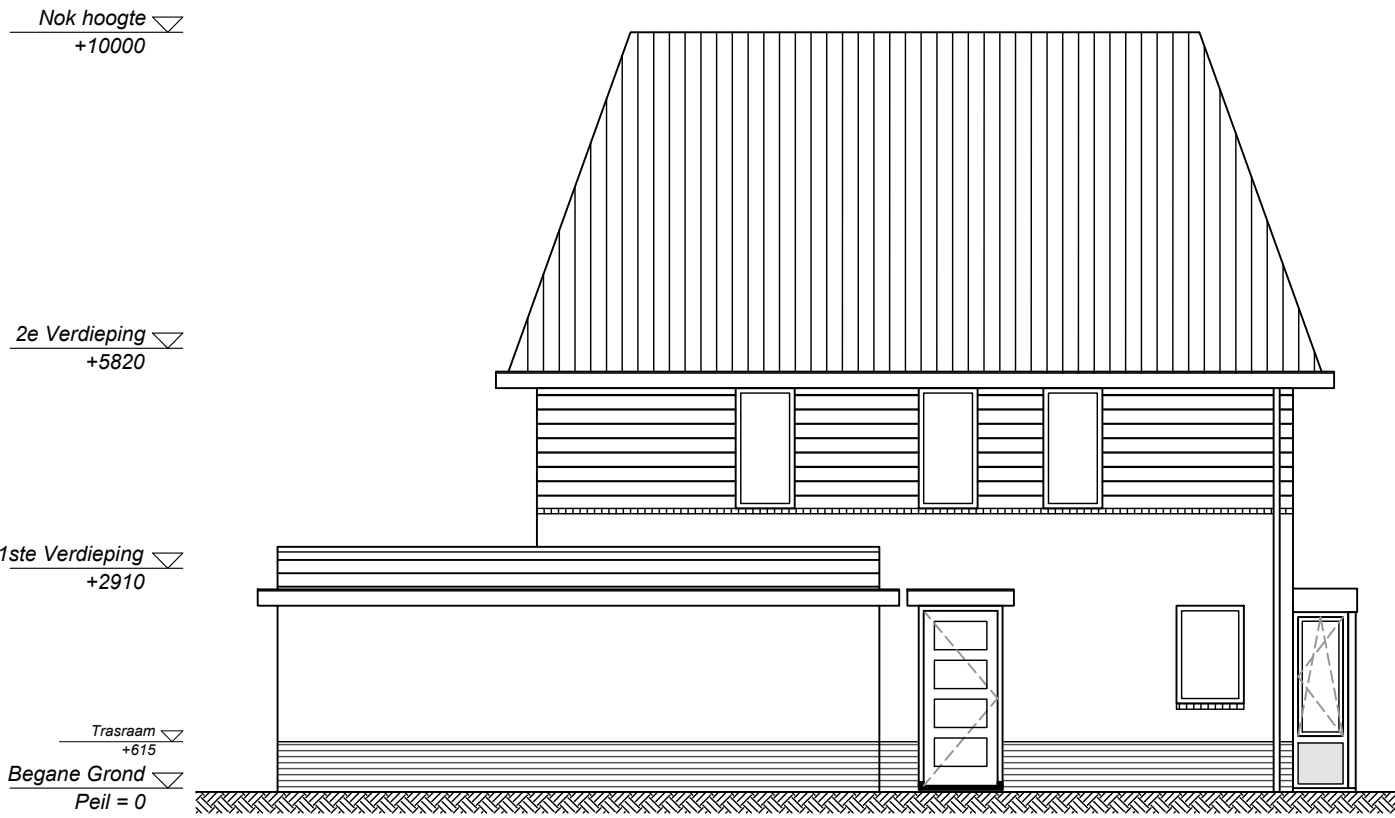


Zijgevel



Voorgevel

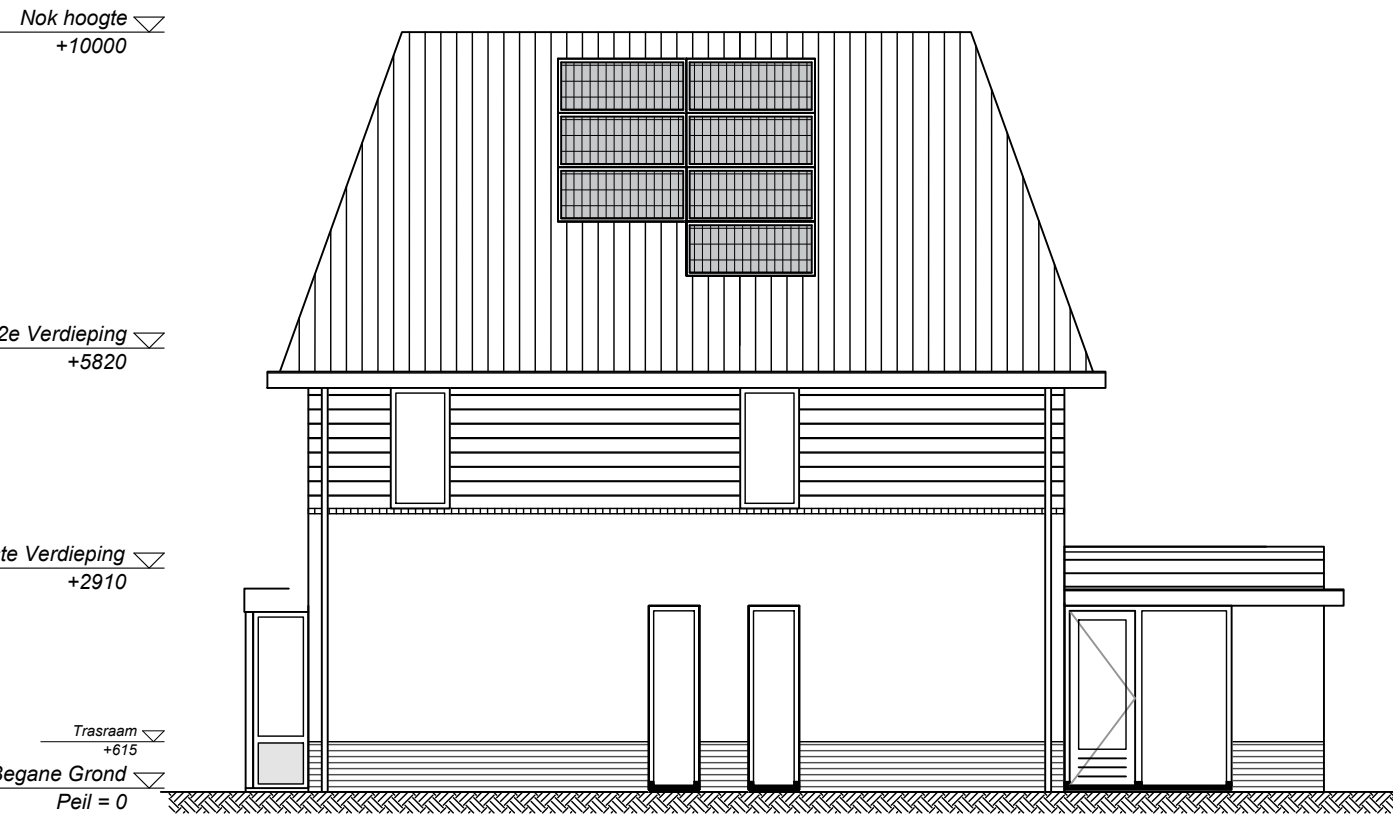

Zijgevel

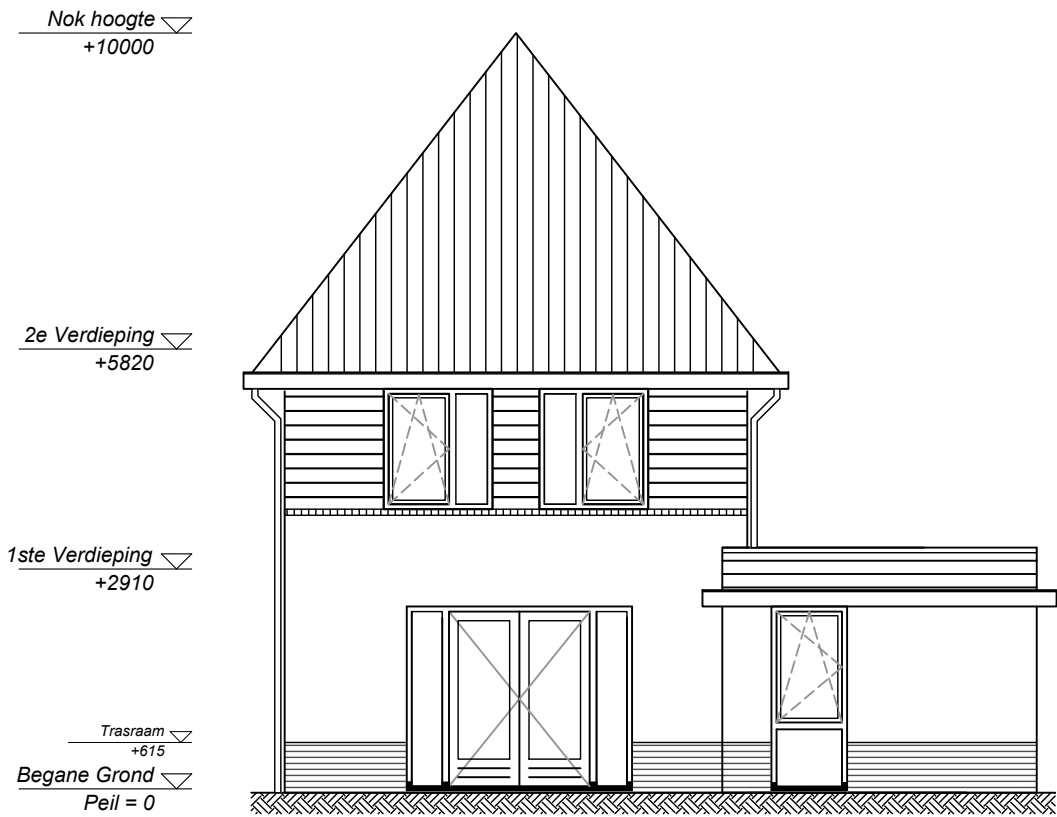

Achtergevel

ARCHITECTENBUREAU IR. P. VAN DUYN

HOOFDSTRAAT 133
2071 ED SANTPOORT
tel 023 5383474
web www.petervanduin.nl
email info@petervanduin.nl



Ampèrestraat 11
1976 BE IJmuiden
0255 53 19 44
info@scholz.nl
www.scholz.nl

Project
Startingerweg, Fase 2a

Projectadres
Startingerweg 27,
Akersloot
Opdrachtgever
Middenduyn Akersloot B.V.

Omschrijving
Gevels bwnr. 63

Status
Verkoop

Schaal
1:100

Formaat
A2


Getekend
WeMo

Datum
01-08-2023

Wijzigingsdatum

Projectnummer
00009

Tekeningnummer
Bwnr 63 - VK.20

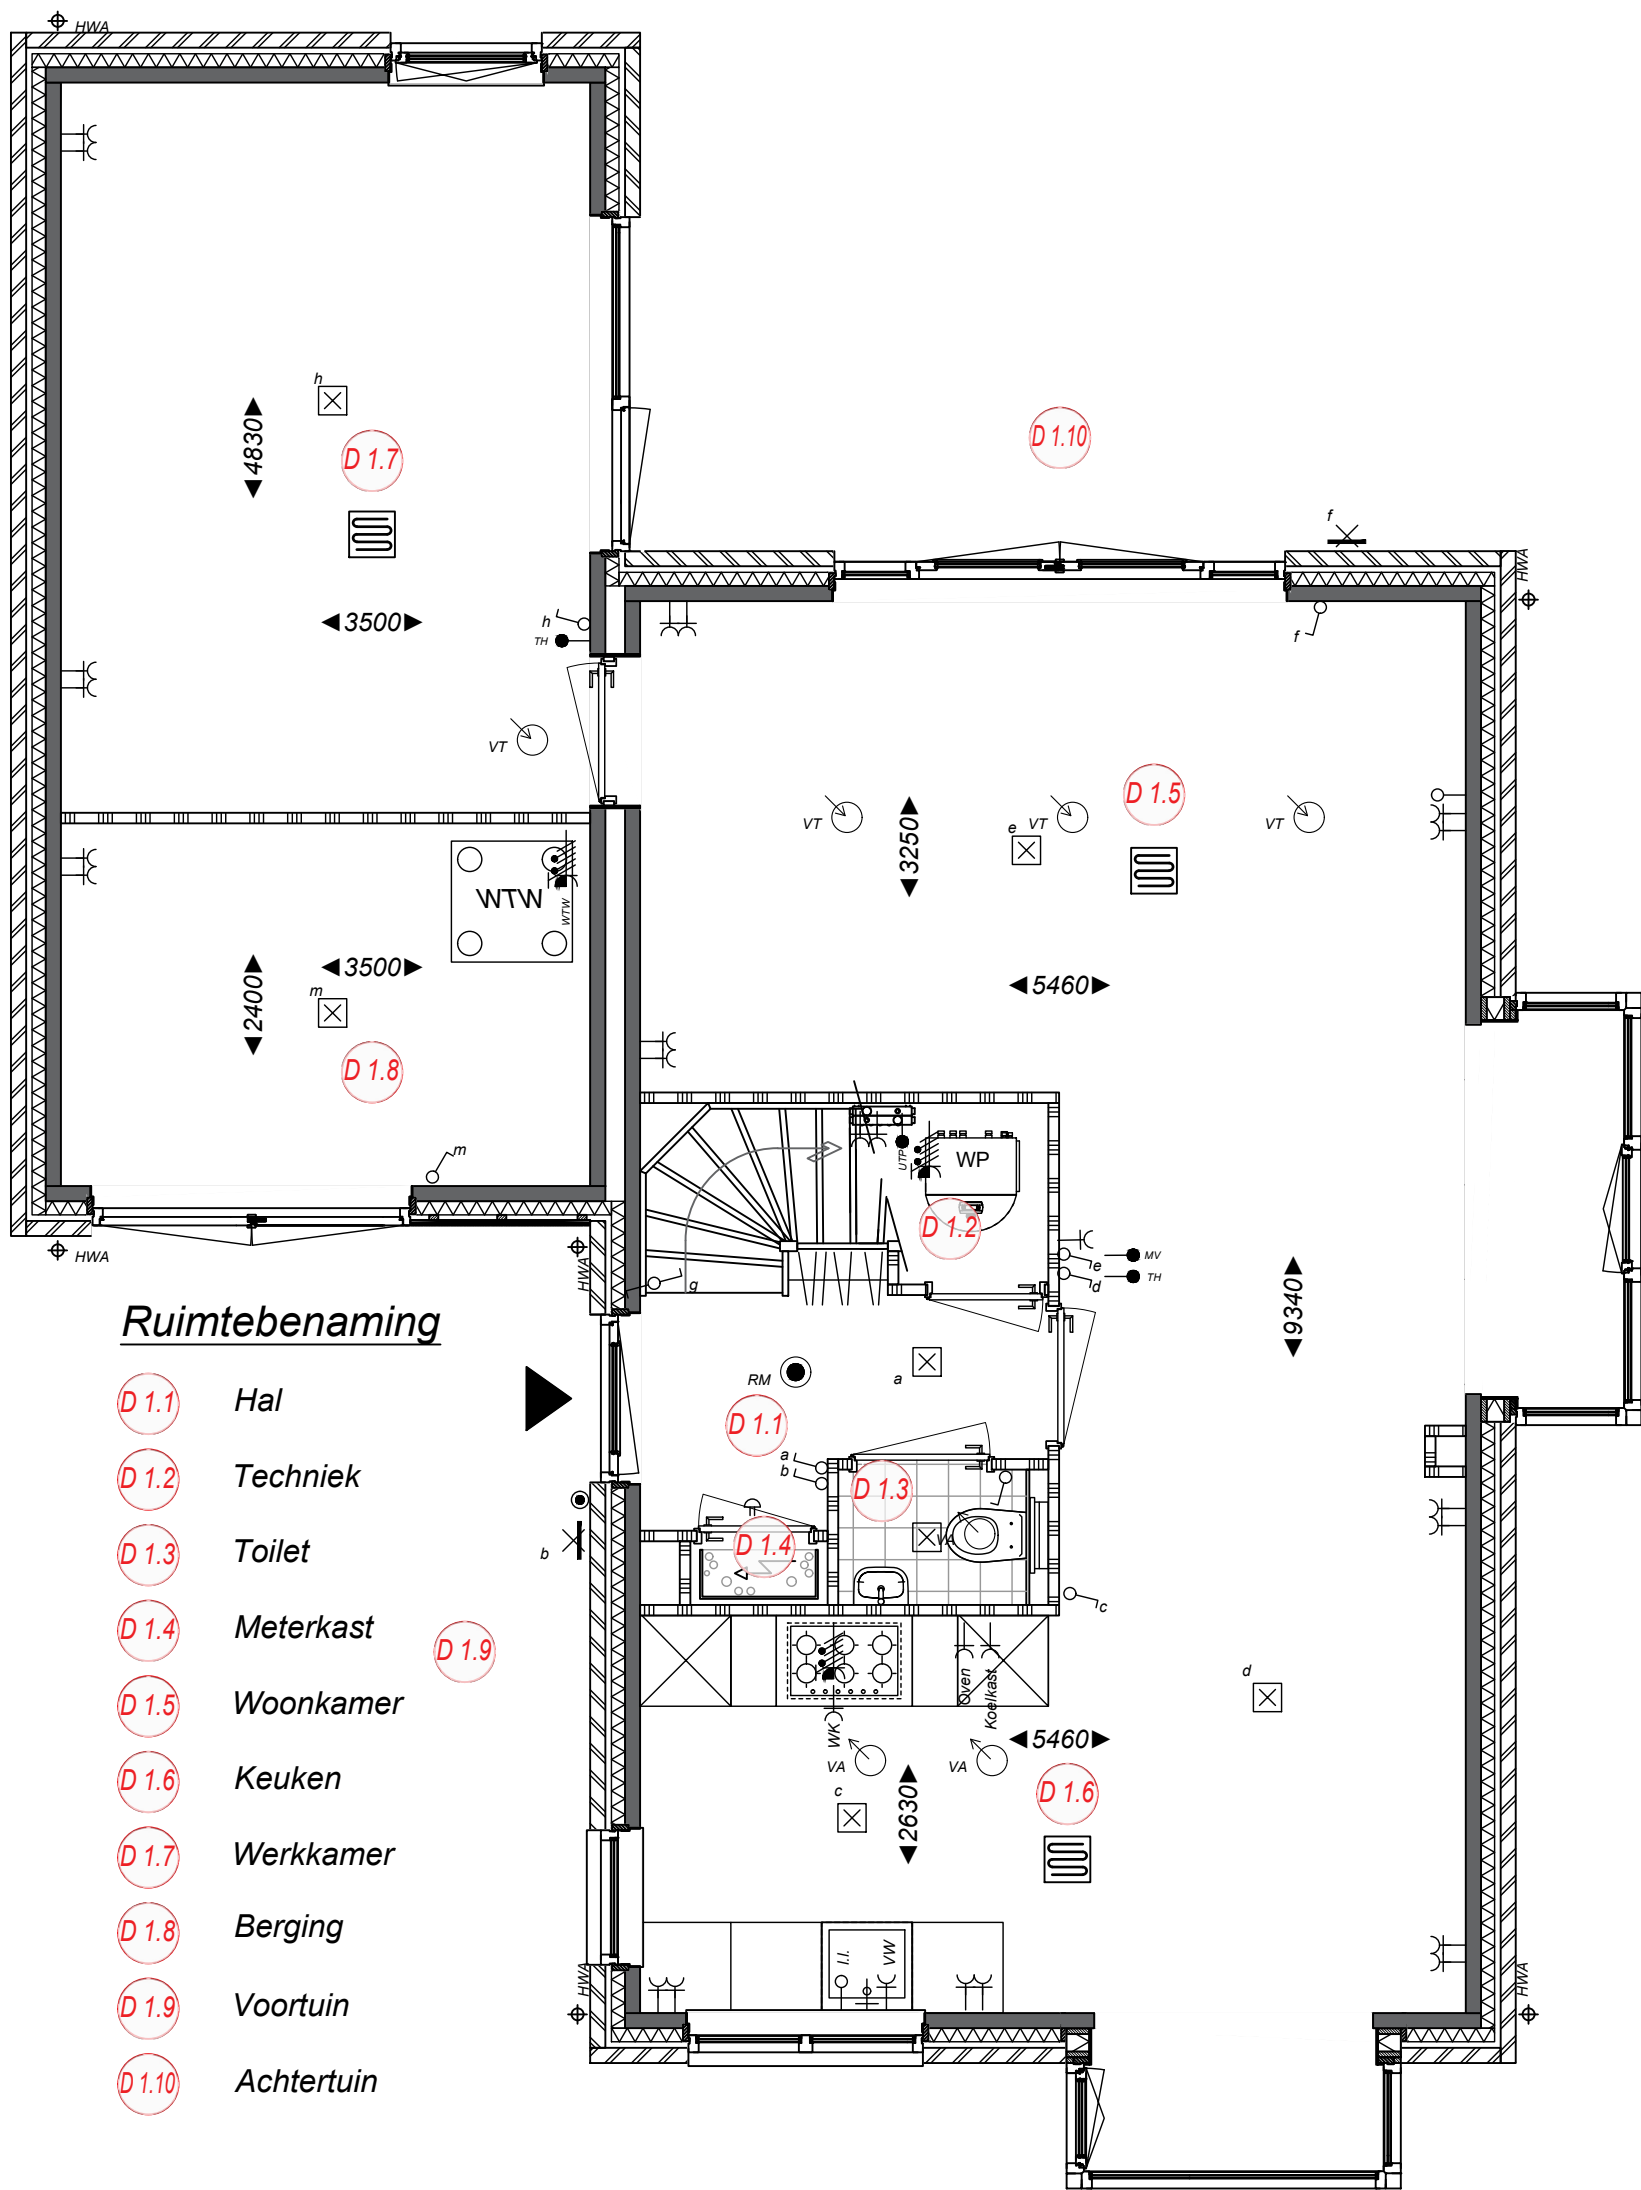

Ruimtebenaming

- D 1.1 Hal
- D 1.2 Techniek
- D 1.3 Toilet
- D 1.4 Meterkast
- D 1.5 Woonkamer
- D 1.6 Keuken
- D 1.7 Werkkamer
- D 1.8 Berging
- D 1.9 Voortuin
- D 1.10 Achtertuin




Type D
vrijstaande woning
begane grond
Bwnr. 64



Project
Startingerweg, Fase 2a
Projectadres
Startingerweg 27, Akersloot
Opdrachtgever
Middenduin Akersloot B.V.

Omschrijving
Begane grond
Type D Bwnr. 64
Status
Verkoop
Schaal
1:50
Formaat
A3
Getekend
WeMo

Datum
01-08-2023
Wijzigingsdatum
Projectnummer
00009
Tekeningnummer
Bwnr. 64-Vk. 10

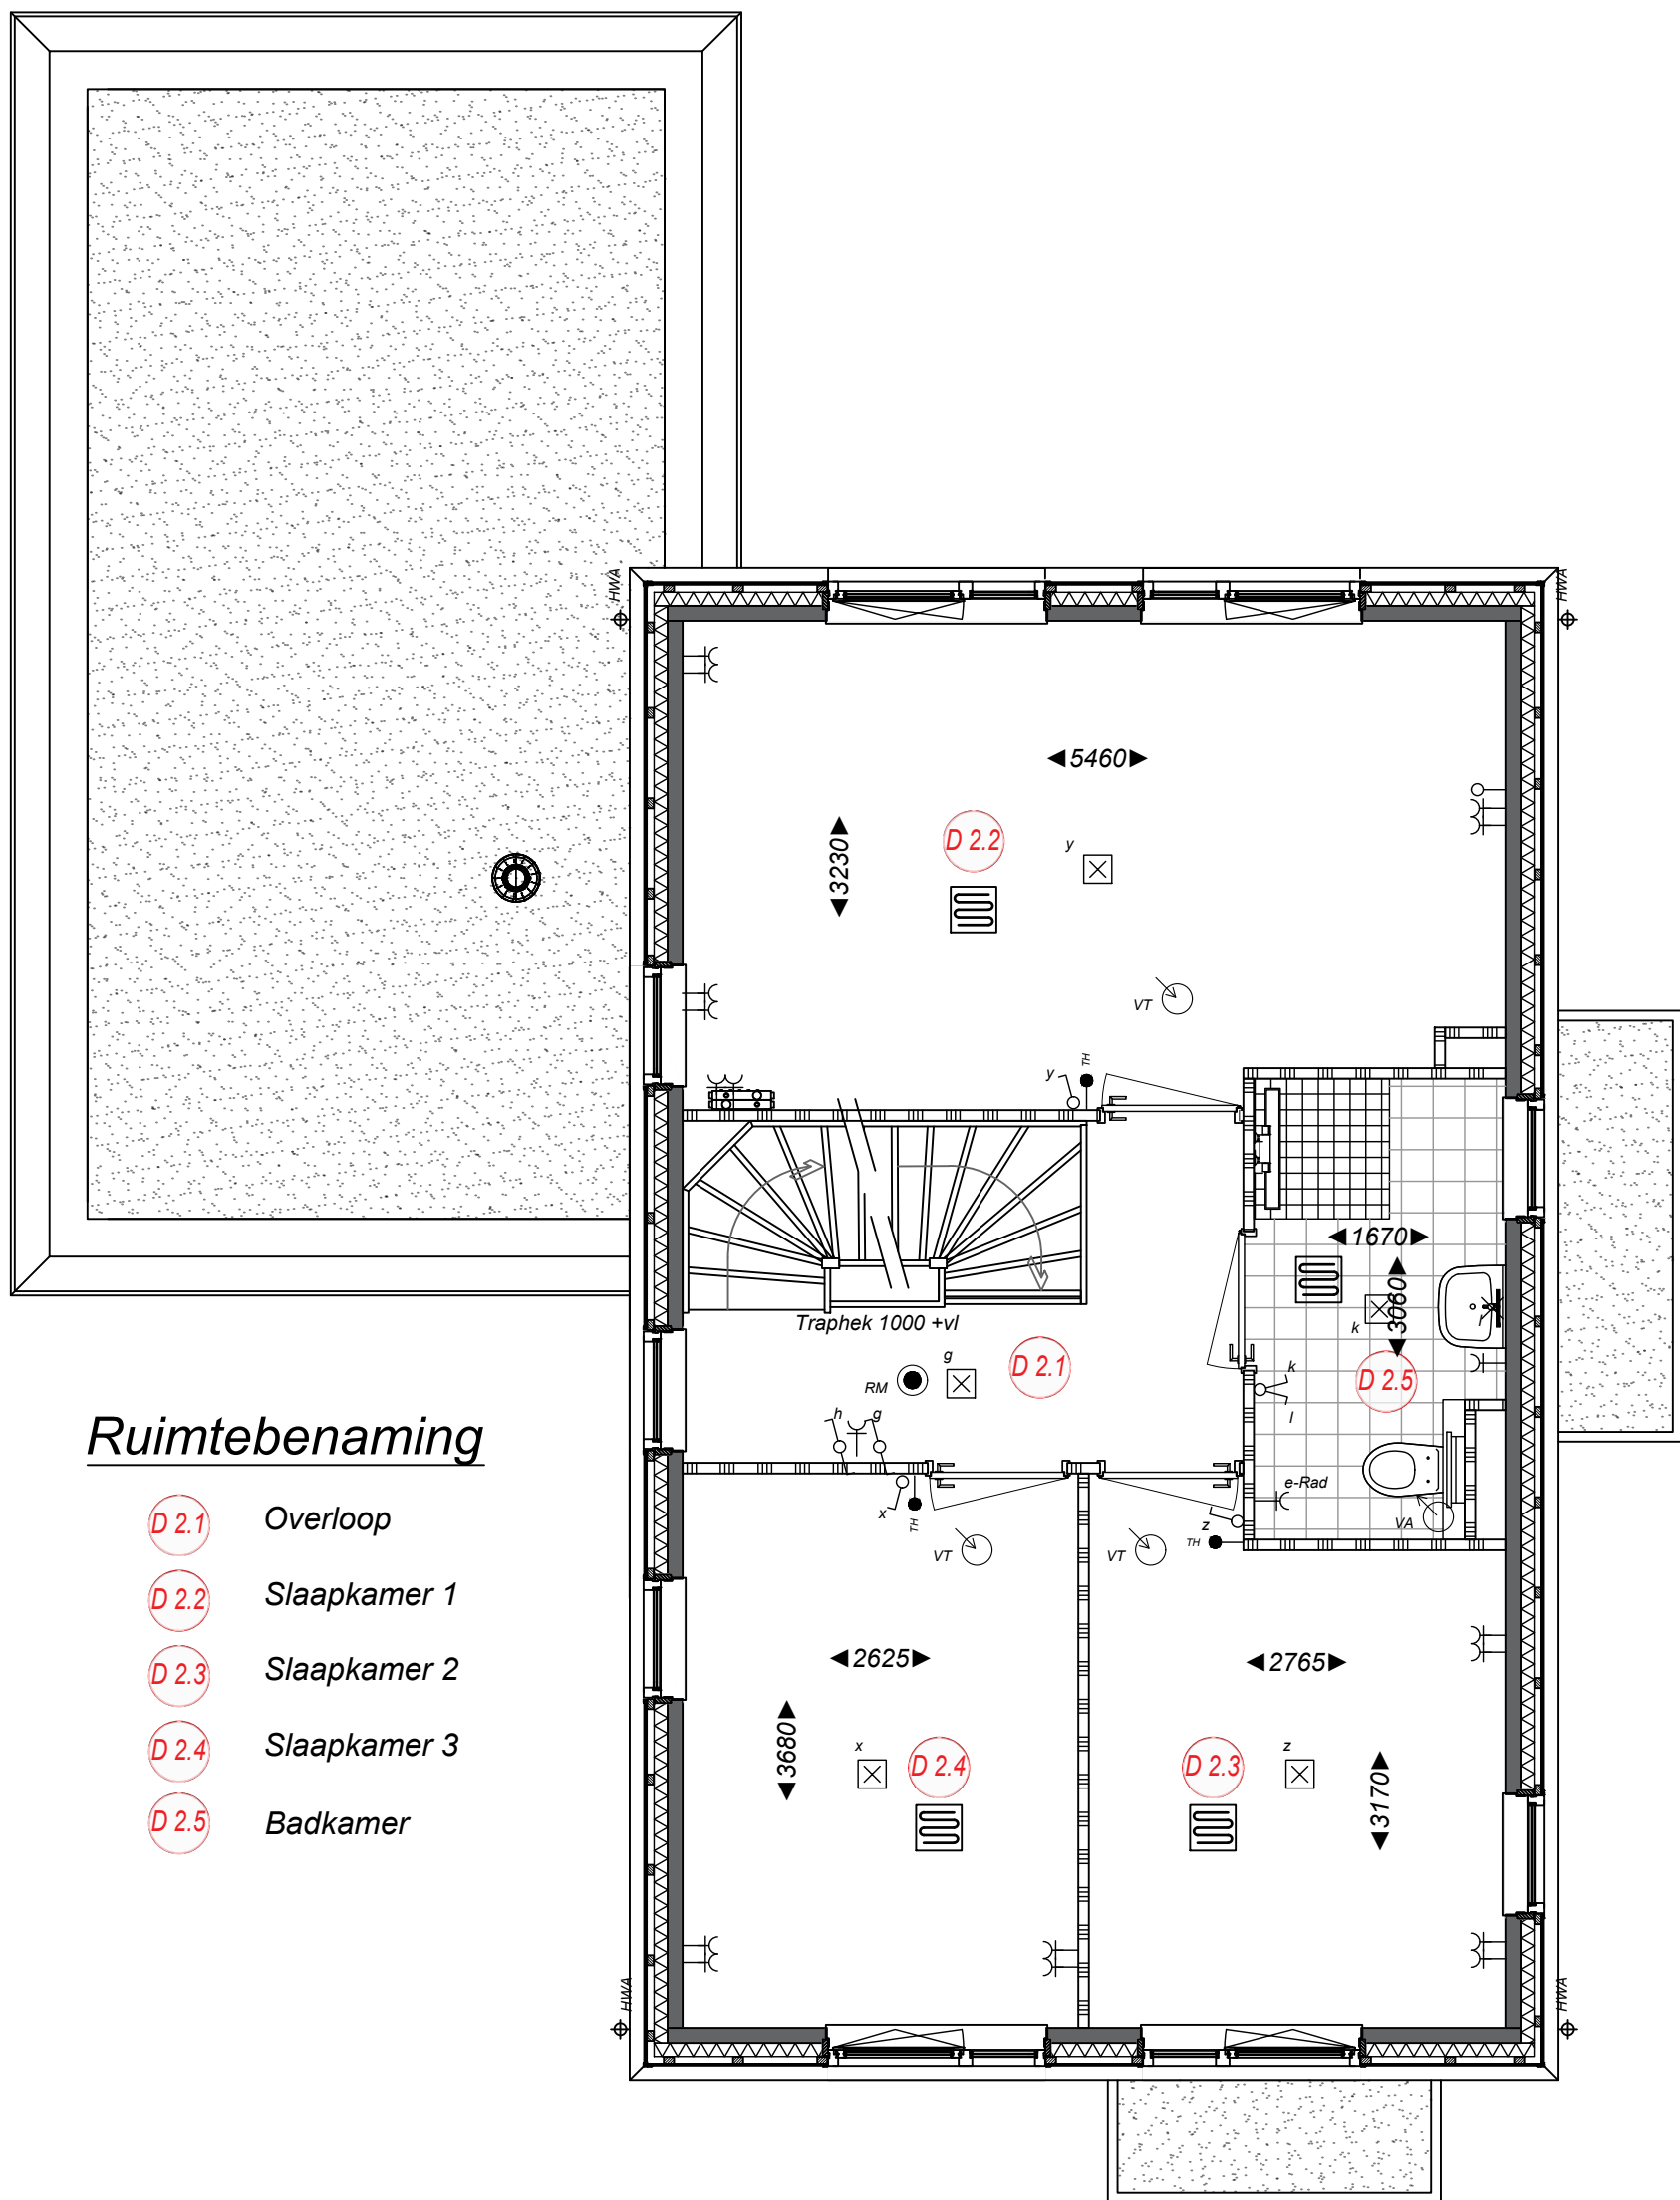

Ruimtebenaming

- D 2.1 Overloop
- D 2.2 Slaapkamer 1
- D 2.3 Slaapkamer 2
- D 2.4 Slaapkamer 3
- D 2.5 Badkamer




Type D
vrijstaande woning
1e Verdieping
Bwnr. 64


StartingerWeg
AKERSLOOT

Project
Startingerweg, Fase 2a
Projectadres
Startingerweg 27, Akersloot
Opdrachtgever
Middenduin Akersloot B.V.

Omschrijving
1e Verdieping
Type D Bwnr. 64
Status
Verkoop
Schaal
1:50
Formaat
A3
Getekend
WeMo

Datum
01-08-2023
Wijzigingsdatum
Projectnummer
00009
Tekeningnummer
Bwnr. 64-Vk. 11

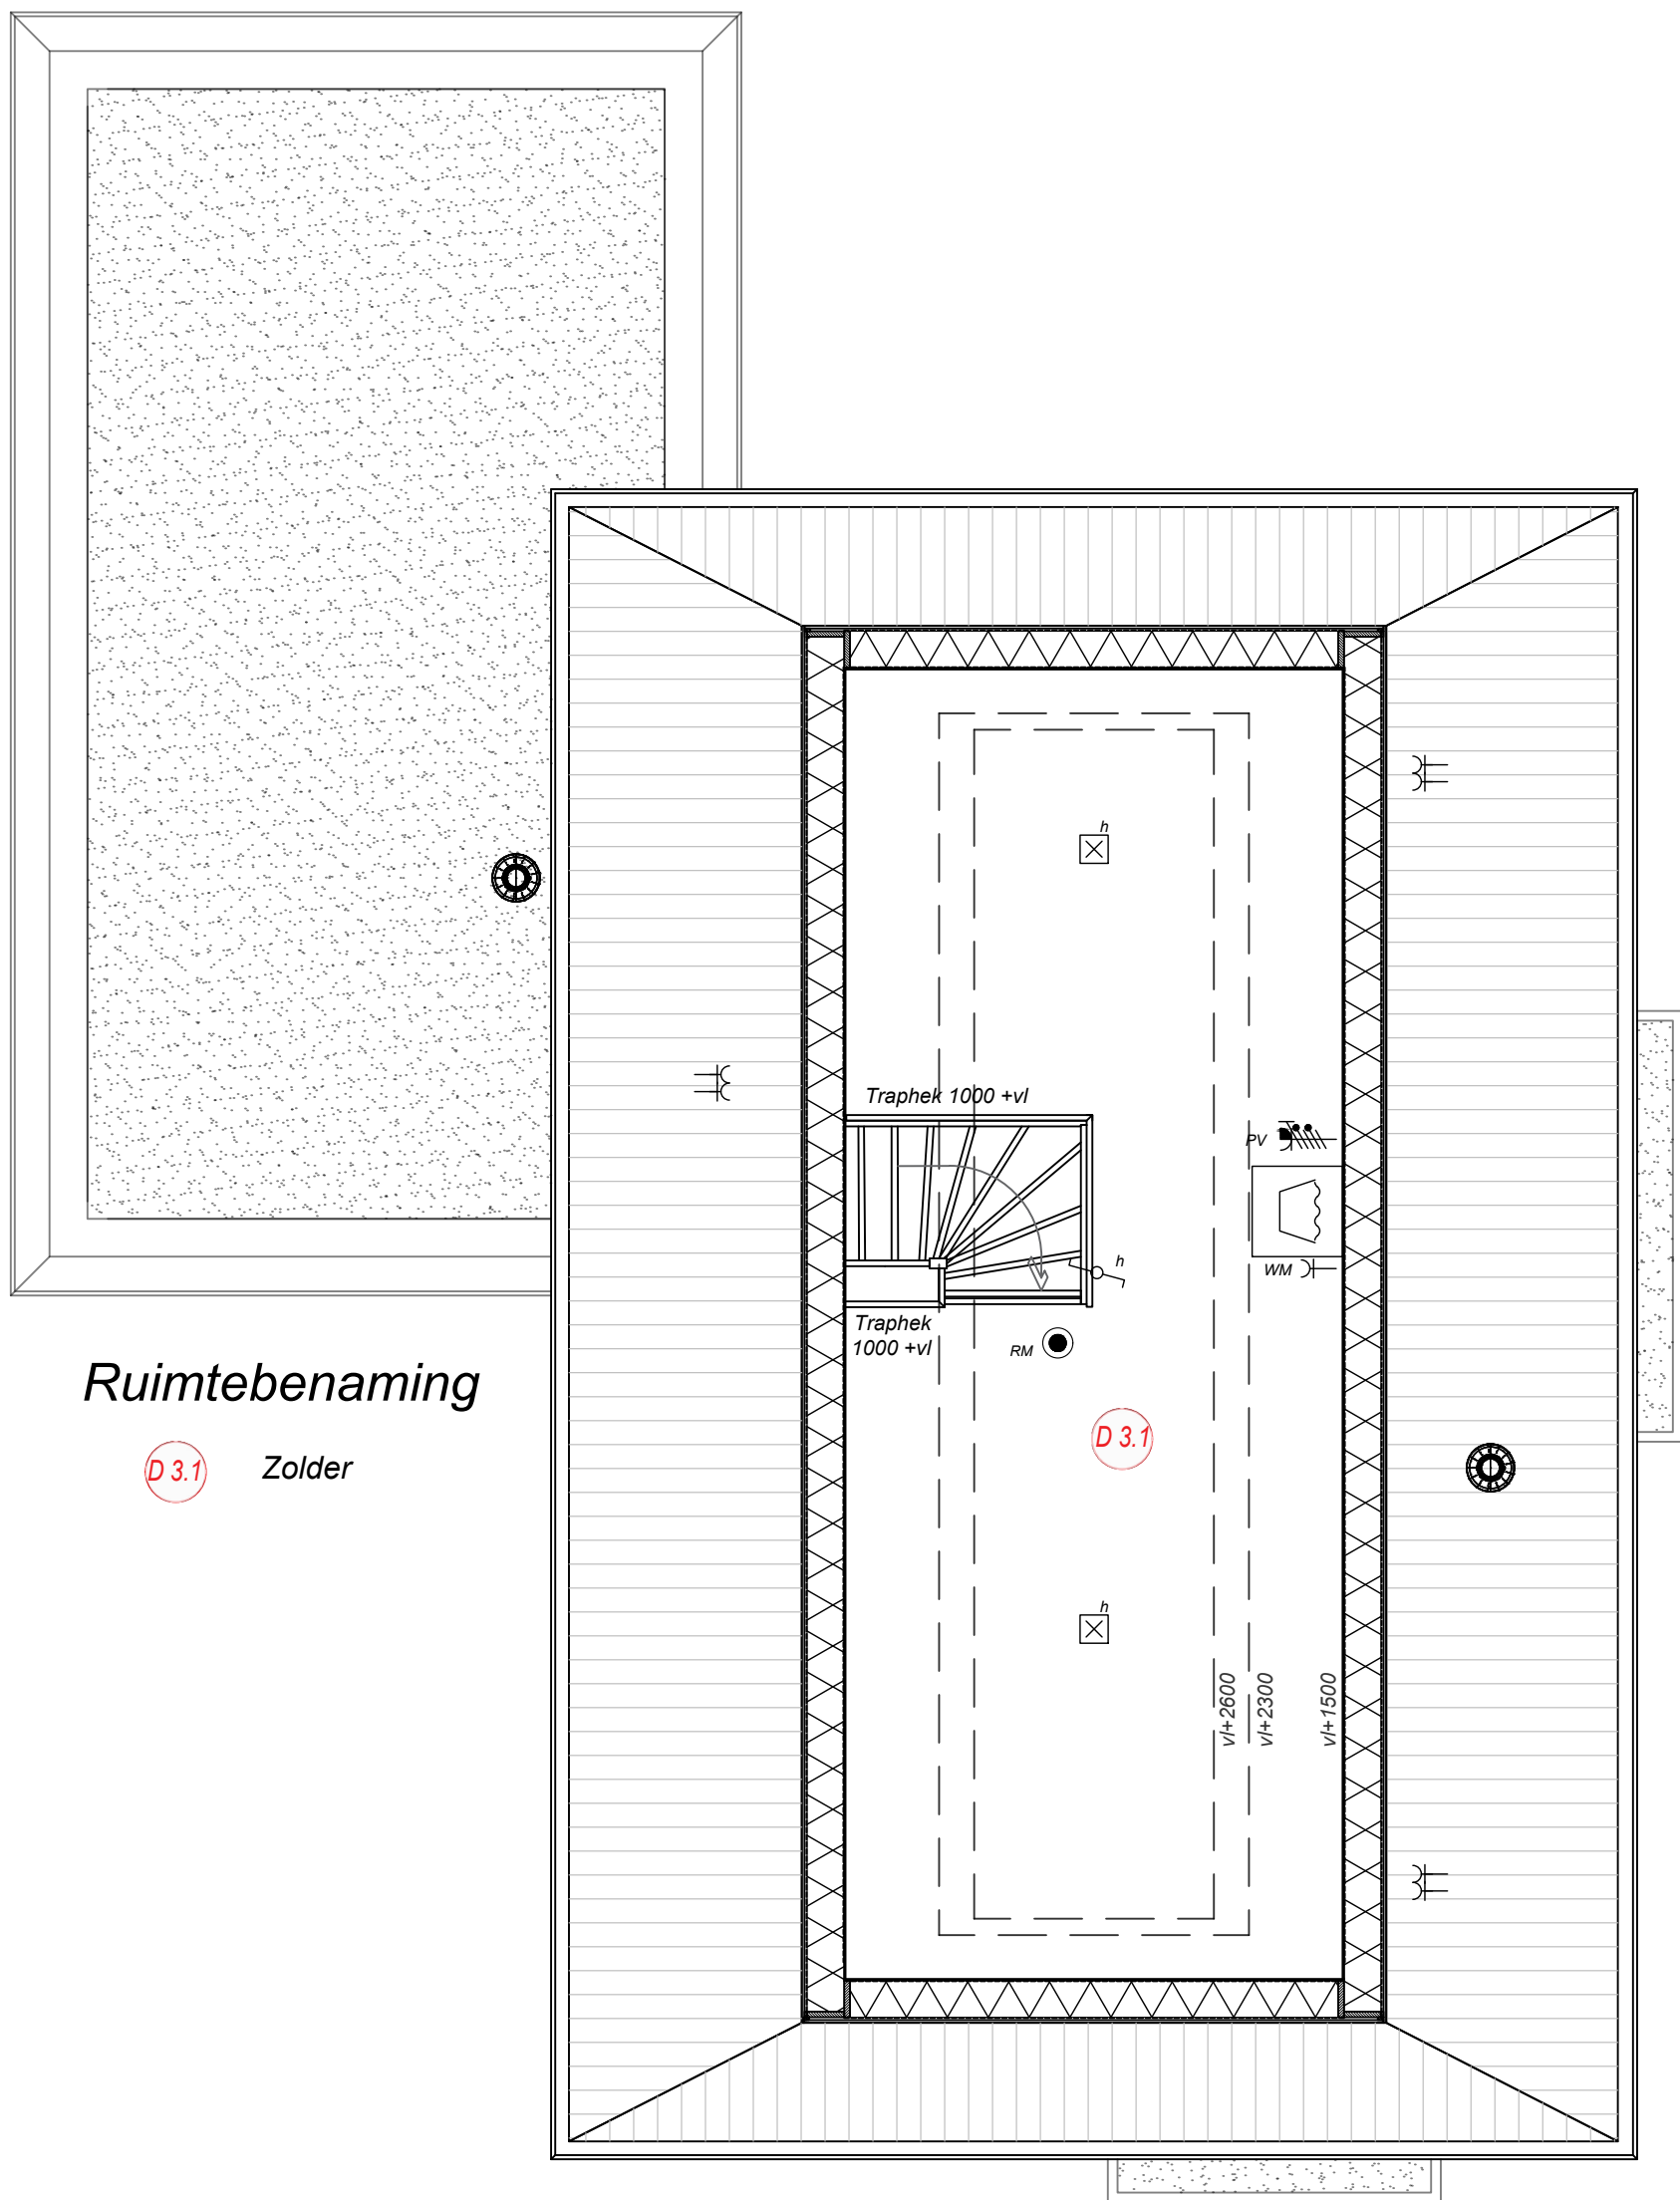

Ruimtebenaming

D 3.1 Zolder




Type D
vrijstaande woning
Zolder
Bwnr. 64



Project
Startingerweg, Fase 2a
Projectadres
Startingerweg 27, Akersloot
Opdrachtgever
Middenduin Akersloot B.V.

Omschrijving
Zolder
Type D Bwnr. 64
Status
Verkoop
Schaal
1:50
Formaat
A3
Getekend
WeMo

Datum
01-08-2023
Wijzigingsdatum
Projectnummer
00009
Tekeningnummer
Bwnr. 64-Vk. 12

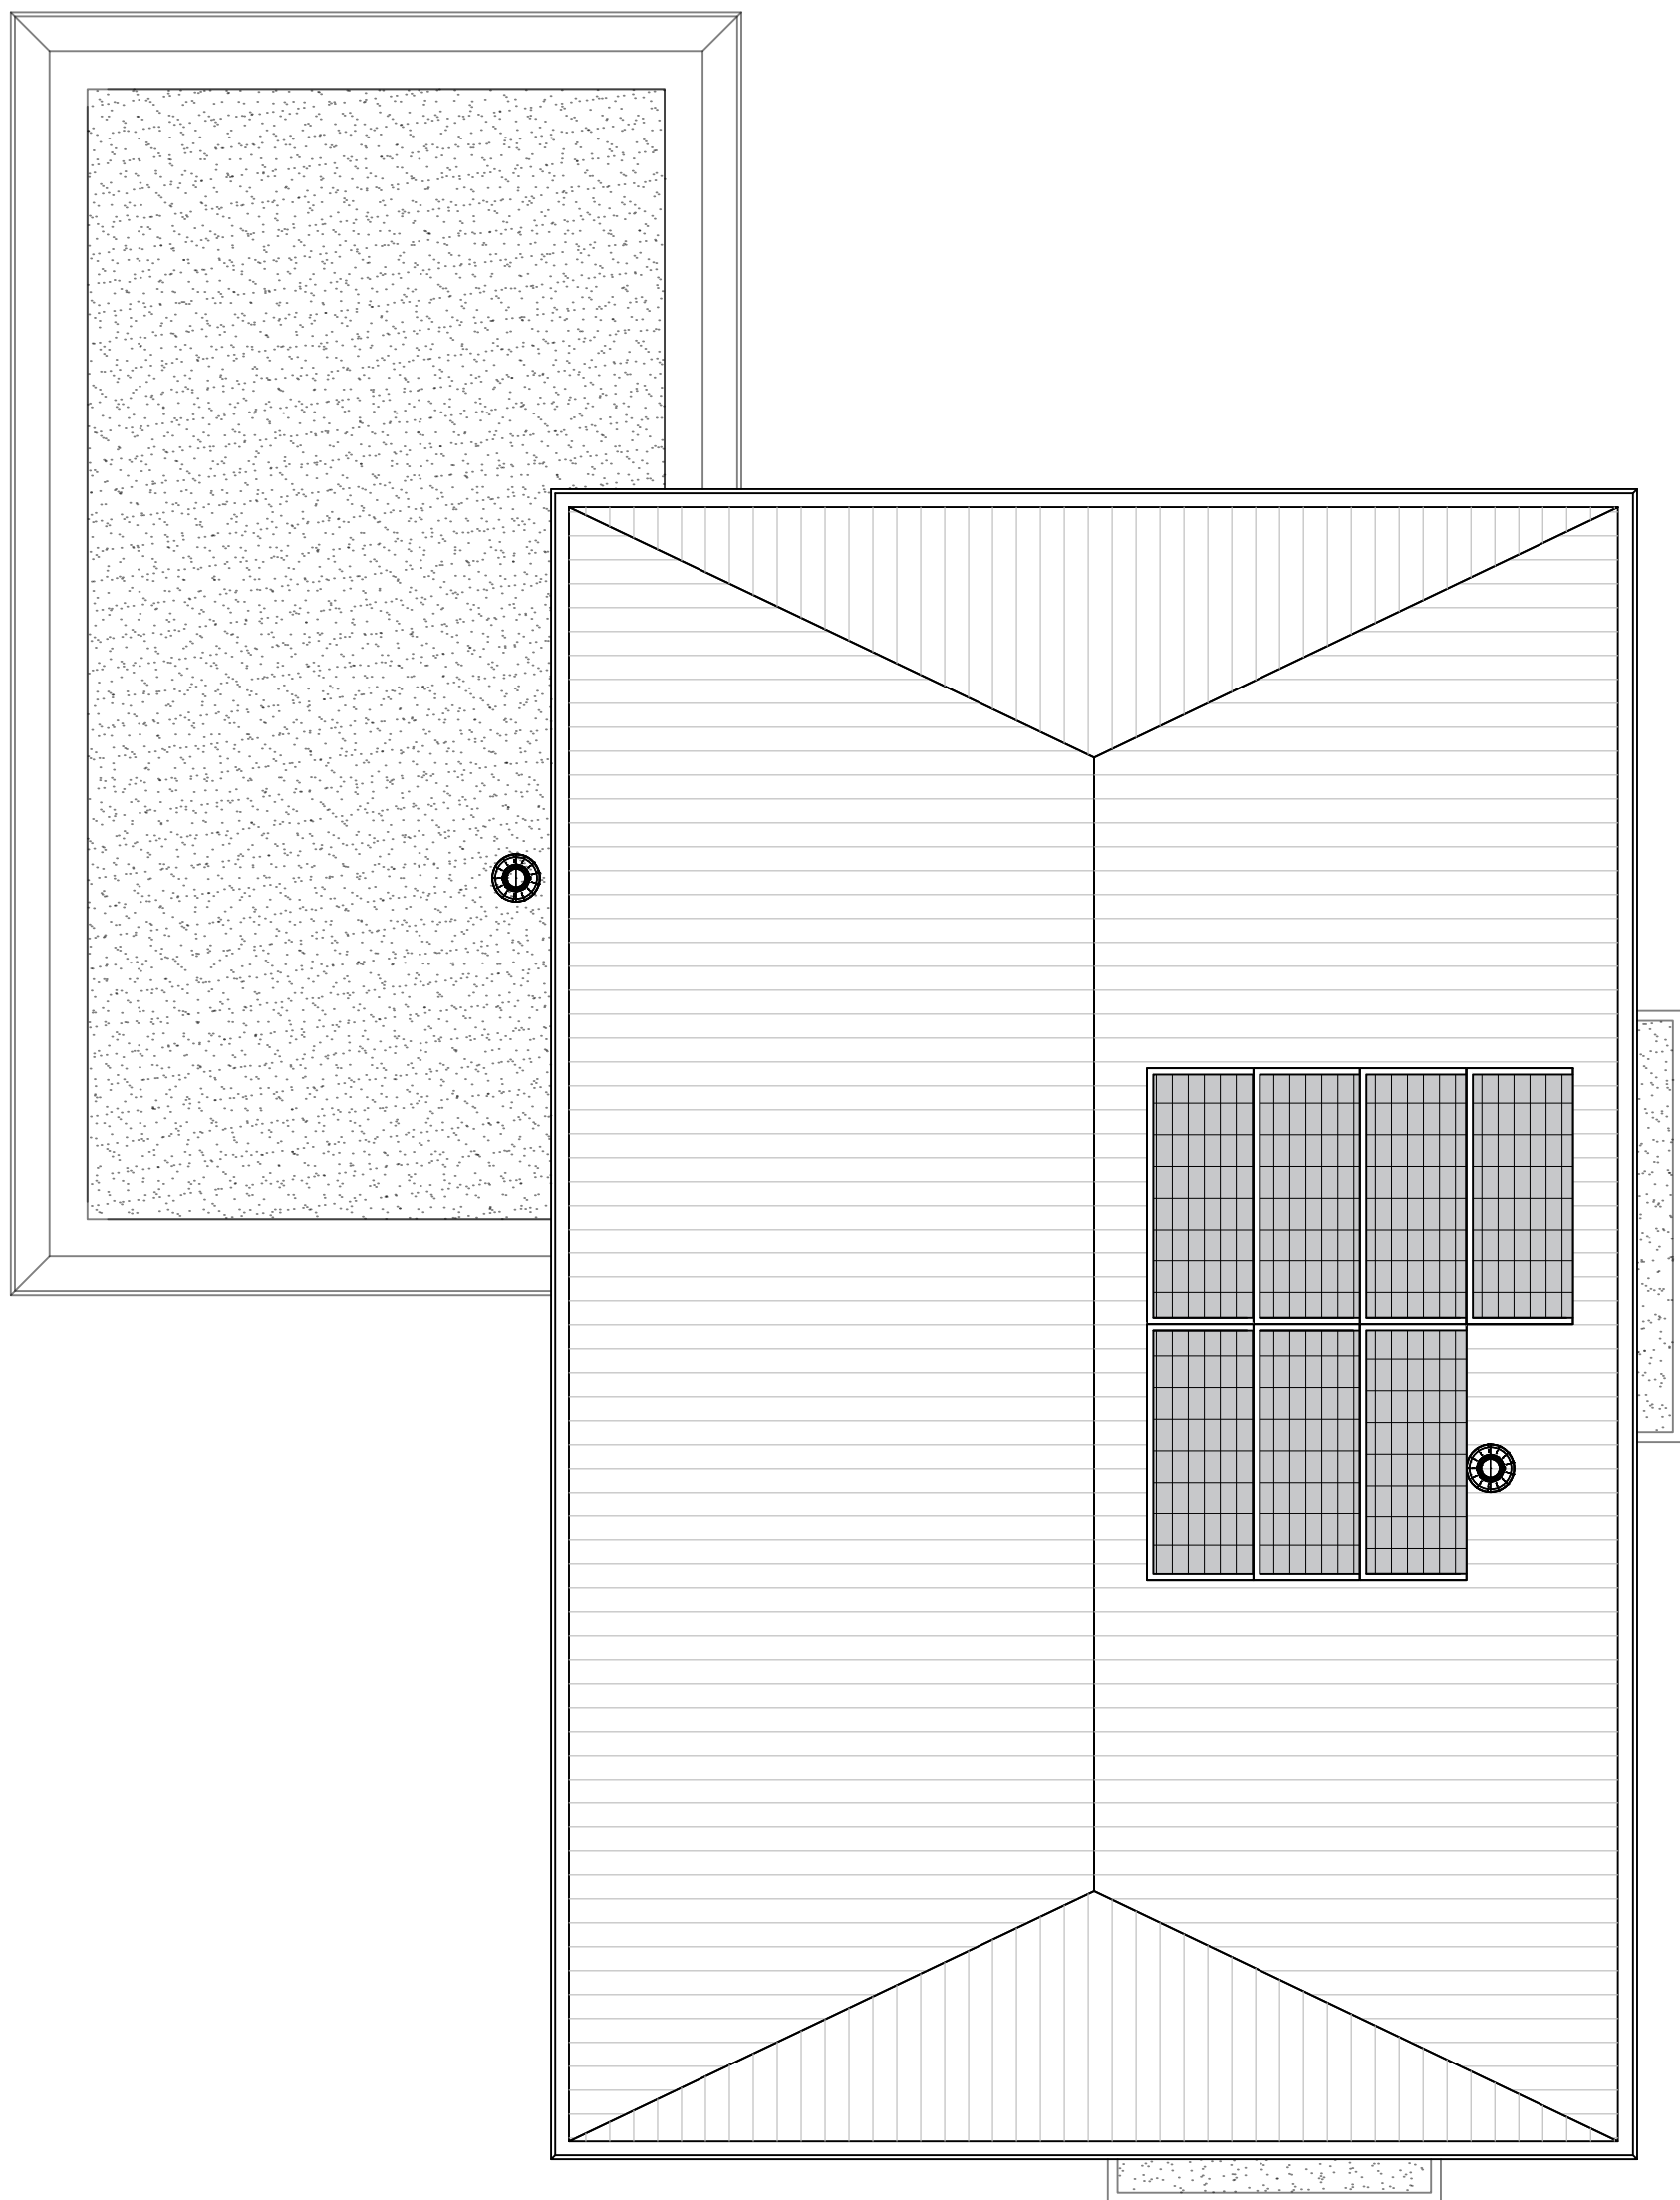

Type D
vrijstaande woning
Dakaanzicht
Bwnr. 64



Project
Startingerweg, Fase 2a
Projectadres
Startingerweg 27, Akersloot
Opdrachtgever
Middenduin Akersloot B.V.

Omschrijving
Dakaanzicht
Type D Bwnr. 64
Status
Verkoop
Schaal
1:50
Formaat
A3
Getekend
WeMo

Datum
01-08-2023
Wijzigingsdatum
Projectnummer
00009
Tekeningnummer
Bwnr. 64-Vk. 13

Nok hoogte

+10000

2e Verdieping

+5820

1ste Verdieping

+2910

Trasraam

+615

Begane Grond

Peil = 0

Zijgevel

Nok hoogte

+10000

2e Verdieping

+5820

1ste Verdieping

+2910

Trasraam

+615

Begane Grond

Peil = 0

Voorgevel

Nok hoogte

+10000

2e Verdieping

+5820

1ste Verdieping

+2910

Trasraam

+615

Begane Grond

Peil = 0

Zijgevel

Nok hoogte

+10000

2e Verdieping

+5820

1ste Verdieping

+2910

Trasraam

+615

Begane Grond

Peil = 0

Achtergevel

ARCHITECTENBUREAU IR. P. VAN DUYN

HOOFDSTRAAT 133
2071 ED SANTPOORT

tel
web
email

023 5383474
www.petervanduin.nl
info@petervanduin.nl

Project
Startingerweg, Fase 2a

Projectadres
Startingerweg 27,
Akersloot

Opdrachtgever
Middenduin Akersloot B.V.

Onschrjving
Gevels bwnr. 64

Status
Verkoop

Schaal
1:100

Formaat
A2

Cetelend
WeMo

Datum
01-08-2023

Wijzigingsdatum

Projectnummer
00009

Tekeningnummer
Bwnr 64 - VK.20

SCHOLZ BOUW

Ampèrestraat 11
1976 BE IJmuiden

0255 53 19 44
info@scholz.nl
www.scholz.nl

Project
Startingerweg, Fase 2a

Projectadres
Startingerweg 27,
Akersloot

Opdrachtgever
Middenduin Akersloot B.V.

Onschrjving
Gevels bwnr. 64

Status
Verkoop

Schaal
1:100

Formaat
A2

Cetelend
WeMo


Datum
01-08-2023

Wijzigingsdatum


Projectnummer
00009

Tekeningnummer
Bwnr 64 - VK.20


Het auteursrecht wordt voorbehouden overeenkomstig de wet CAD tekeningen; geen handmatige wijzigingen toegestaan.
Niets uit deze tekening mag overgenomen worden zonder toestemming van onze opdrachtgever en/of ons bureau.

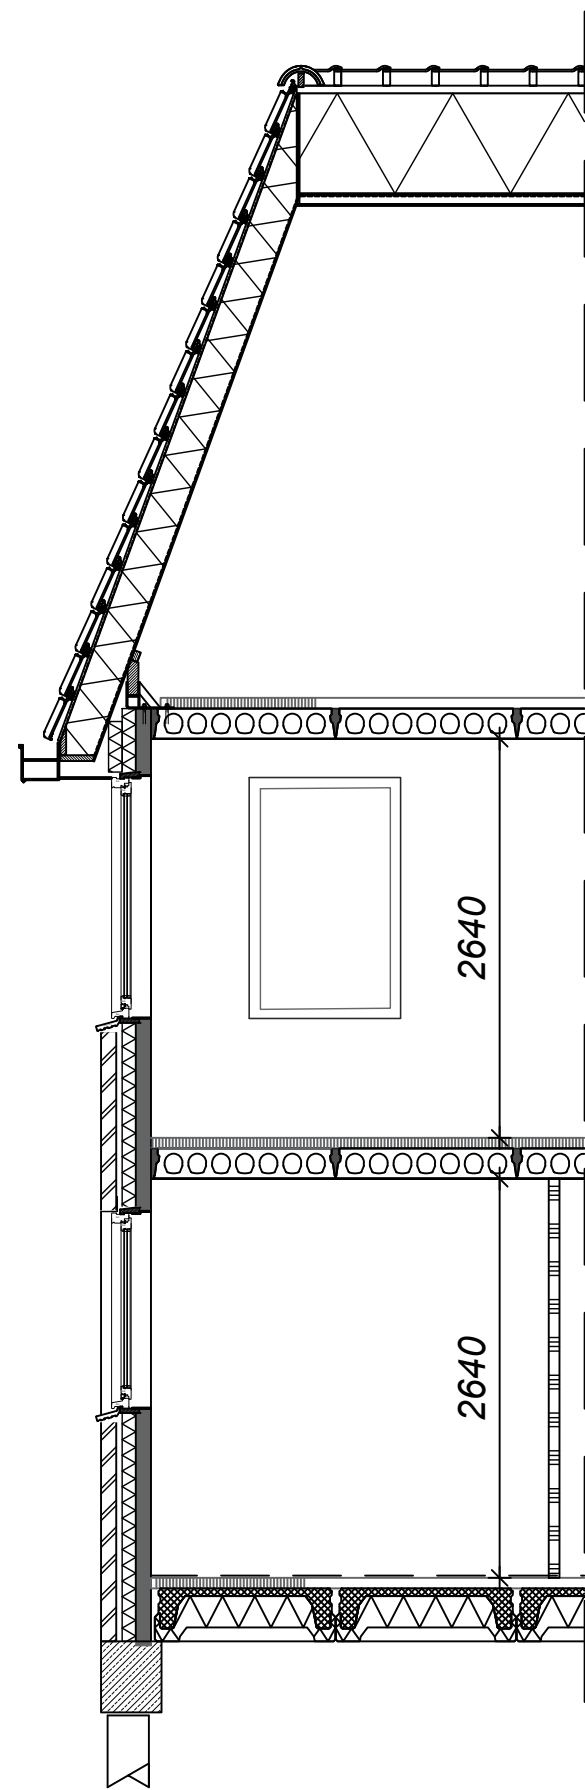

Type D (voorgevel)

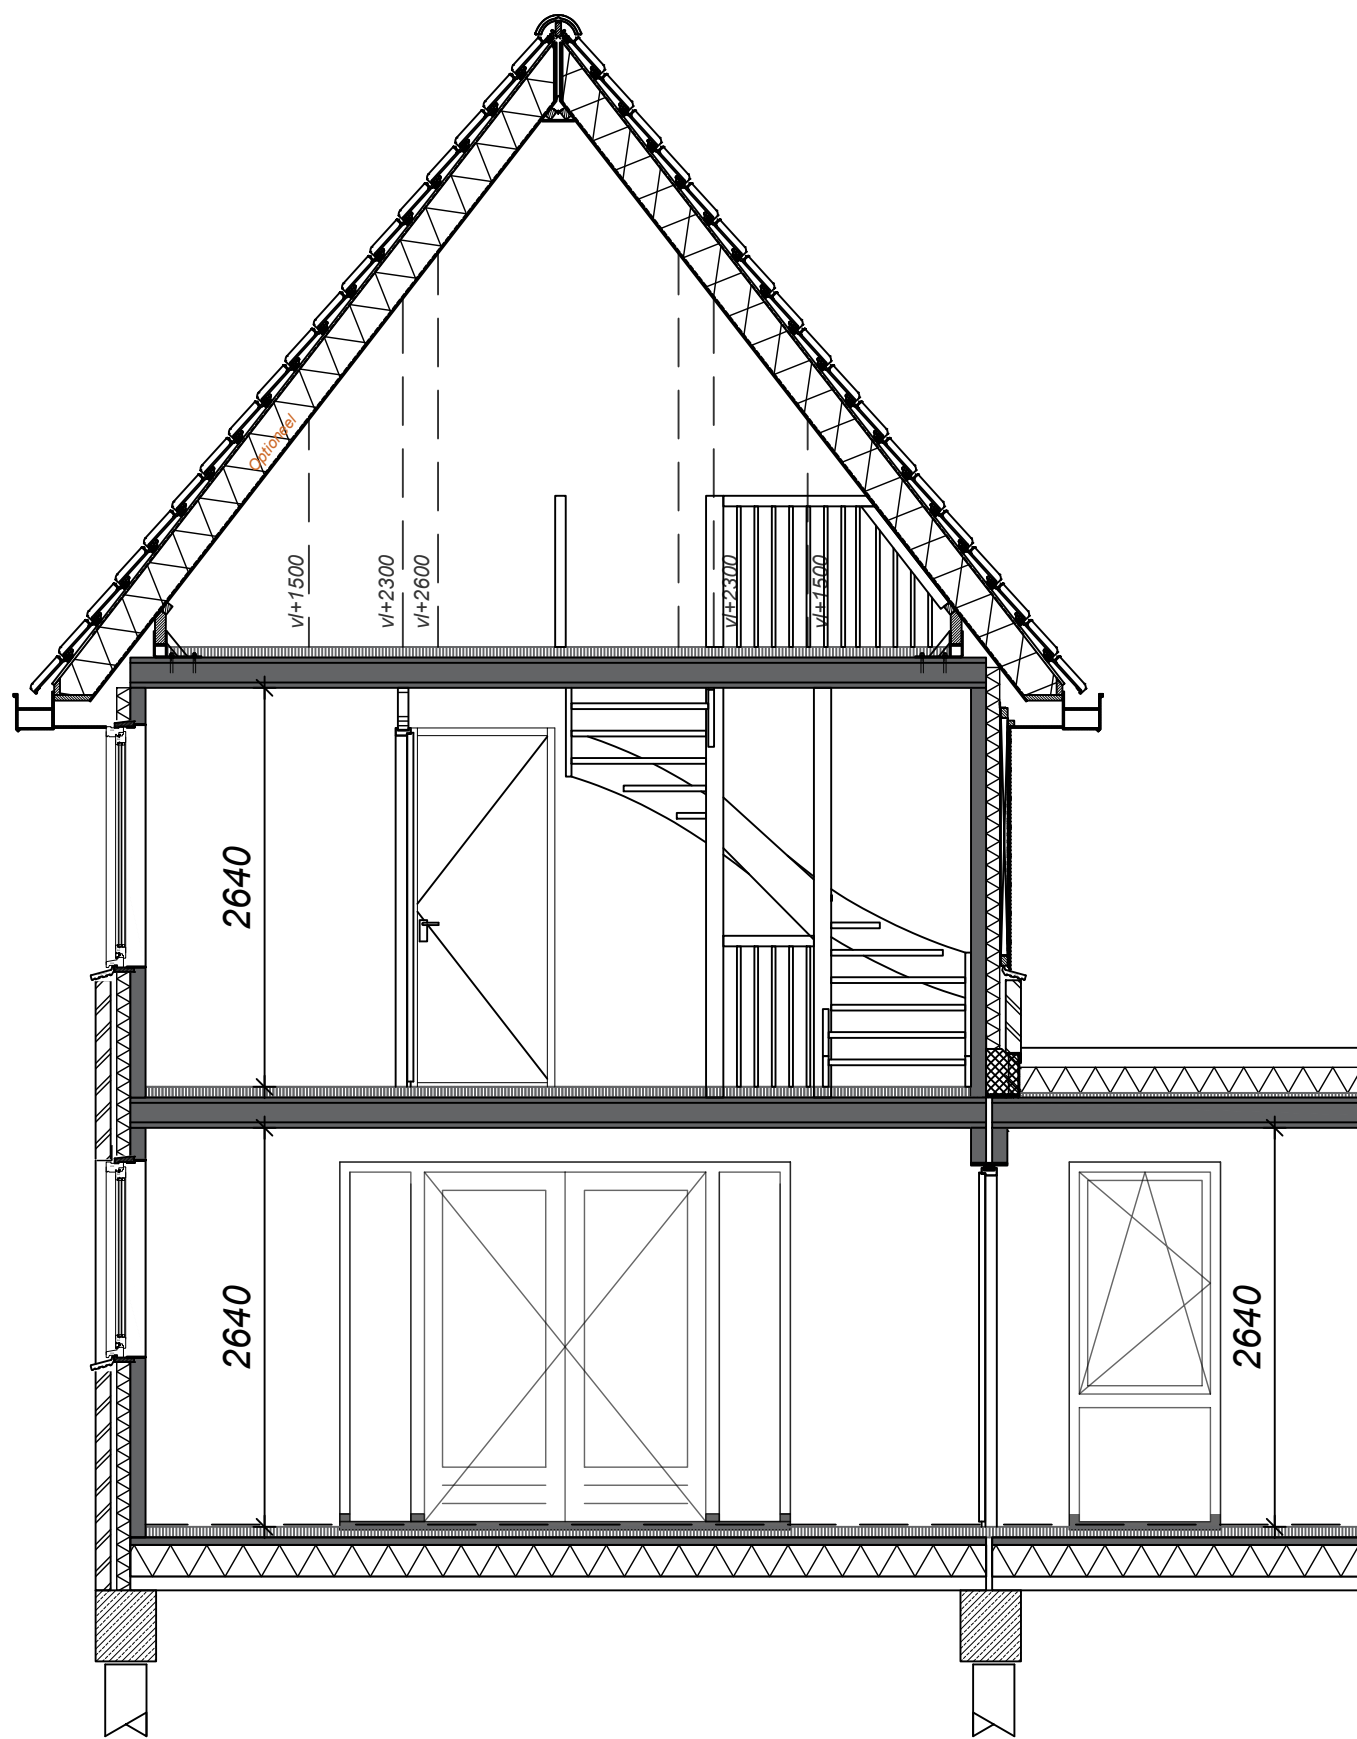

Type D

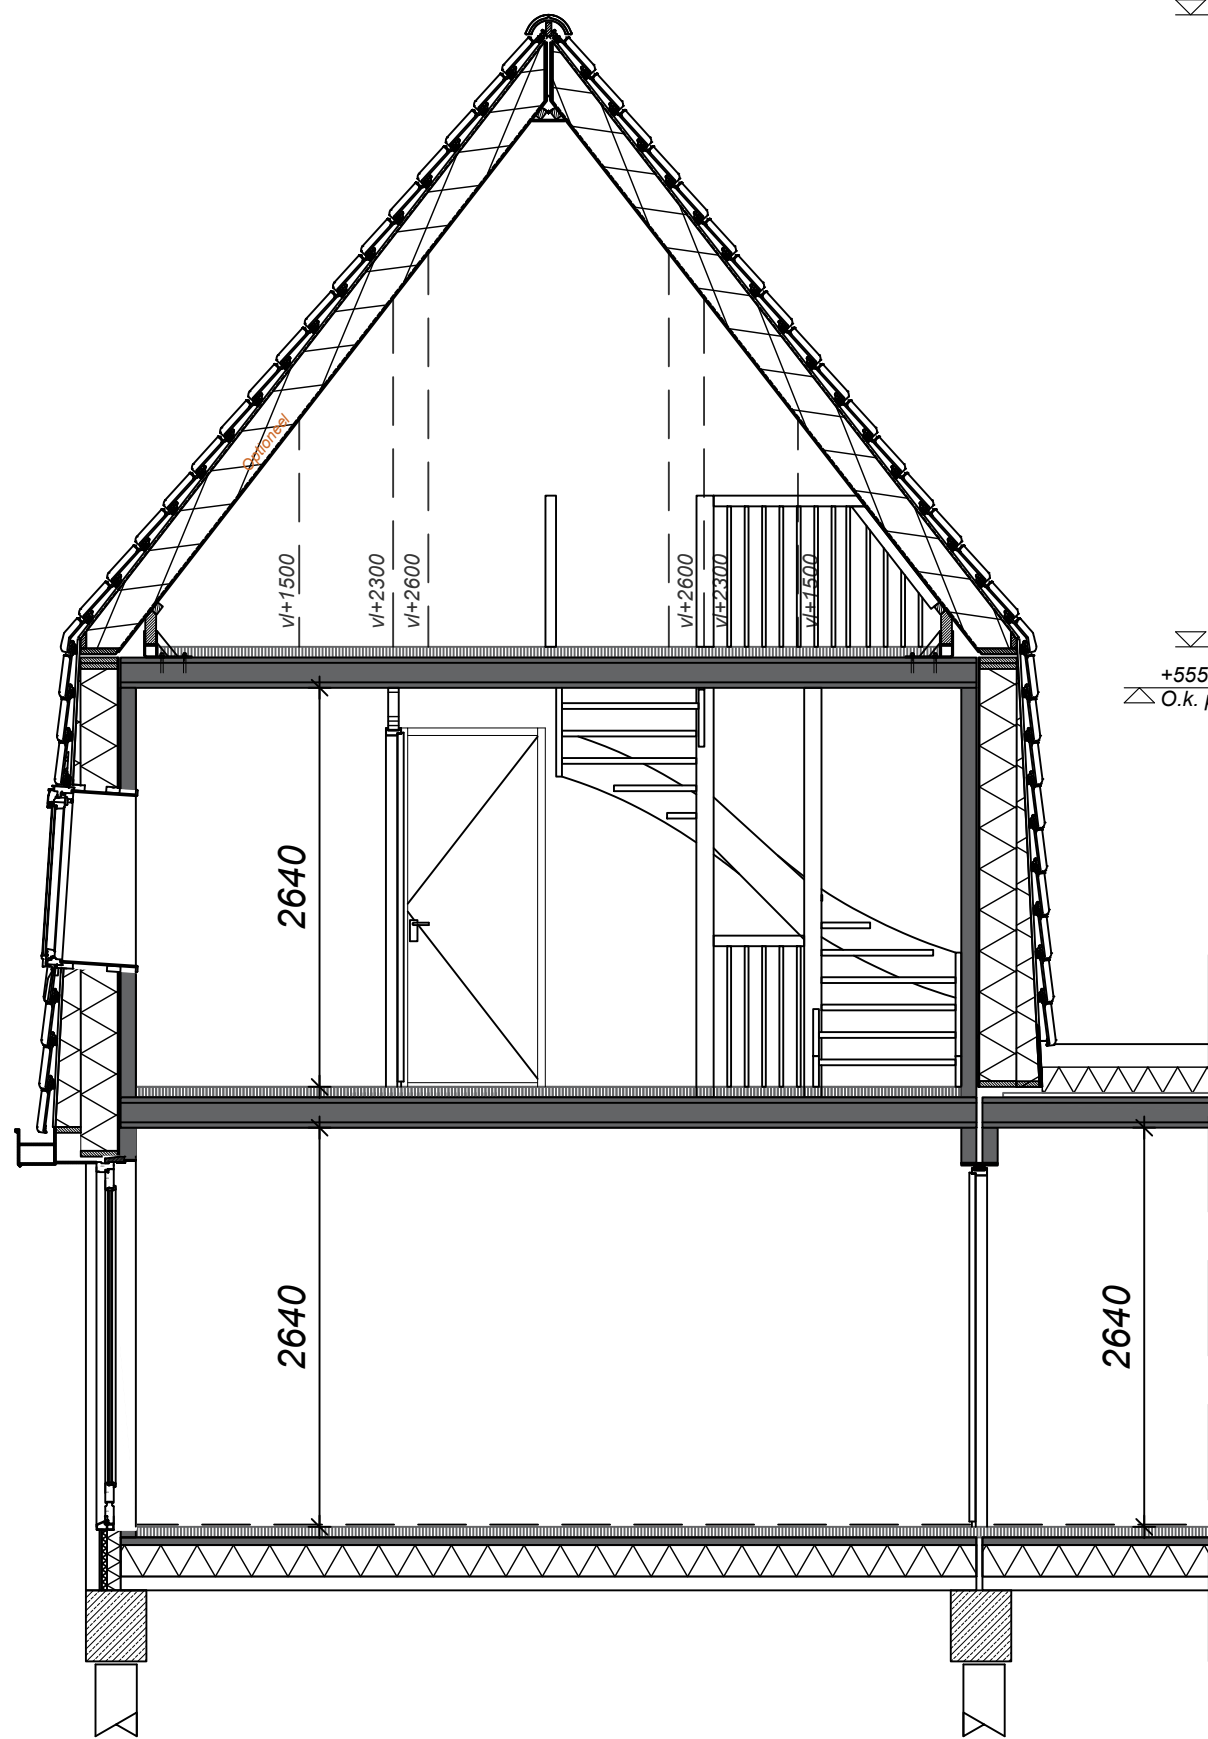

Type G



Project
Startingerweg, Fase 2a

Projectadres
Startingerweg 27,
Akersloot

Opdrachtgever
Middenduyn Akersloot B.V.

Omschrijving
Doorsnede Type DG

Status
Verkoop

Schaal
1:50

Formaat
A2

Gemaakt
WeMo

Datum
01-08-2023

Wijzigingsdatum

Projectnummer
00009

Tekeningnummer
VK.DG-300 - Doorsnedes