



StartingerWeg

AKERSLOOT

Project

00009 - Startingerweg Fase 2B

Projectadres

Startingerweg, Akersloot

Omvat

Verkooptekeningen
Veld 3 - Type H
Bwnr. 73

Datum




1 Augustus '23

Renvooi


Algemeen

- * Alle maatvoering aangegeven in millimeters (mm)
- * Kleine wijzigingen voorbehouden
- * Wijzigingen n.a.v. engineering installatie en constructie voorbehouden, posities en formaat leidingschachten n.t.b.
- * Keukenopstelling, afzuigpunten en rookmelders indicatief weergegeven (plaats en afmeting)
- * Warmtepomp, WTW, verdelers en dakdoorvoeren indicatief weergegeven (plaats en afmeting)
- * PV-panelen volgens BENG-berekening, positie indicatief weergegeven.
- * Kleuren en materialen volgens "Kleur- Materiaalstaat"
- * Aan deze tekeningen kunnen geen rechten worden ontleend

Bouwkundig

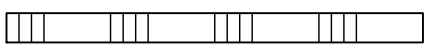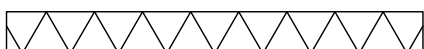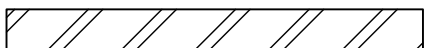

Beton
Metselwerk
Isolatie
Lichte scheidingswand

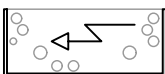


Meterkast
Woning entree




A 1.1
HWA

Ruimtenummer
Hemelwater afvoer indicatief kan verschillen per bouwnummer


Electrotechnische installaties

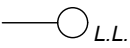

Enkele wandcontactdoos
Loze leiding
Kamer thermostaat
UTP/Coax aansluiting
Lichtpunt
Wandlichtpunt



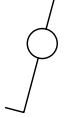


Dubbele wandcontactdoos
Schakelaar
Dubbele schakelaar
Wisselschakelaar

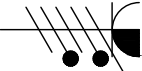


Meerfase aansluiting
RM Rookmelder
Beldrukker
Schel

Overige installaties

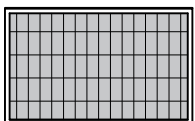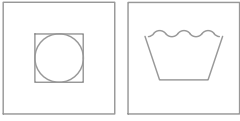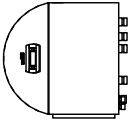



Warmtepomp
Ventilatie-unit
Opstelplaats wasmachine / droger
Pv- paneel

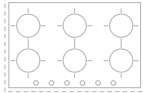

Vloerverwarmings verdeler
Ventilatiepunten indicatief
Ruimte voorzien van vloerverwarming
Opstelplaats kookplaat



StarterWeg
AKERSLOOT

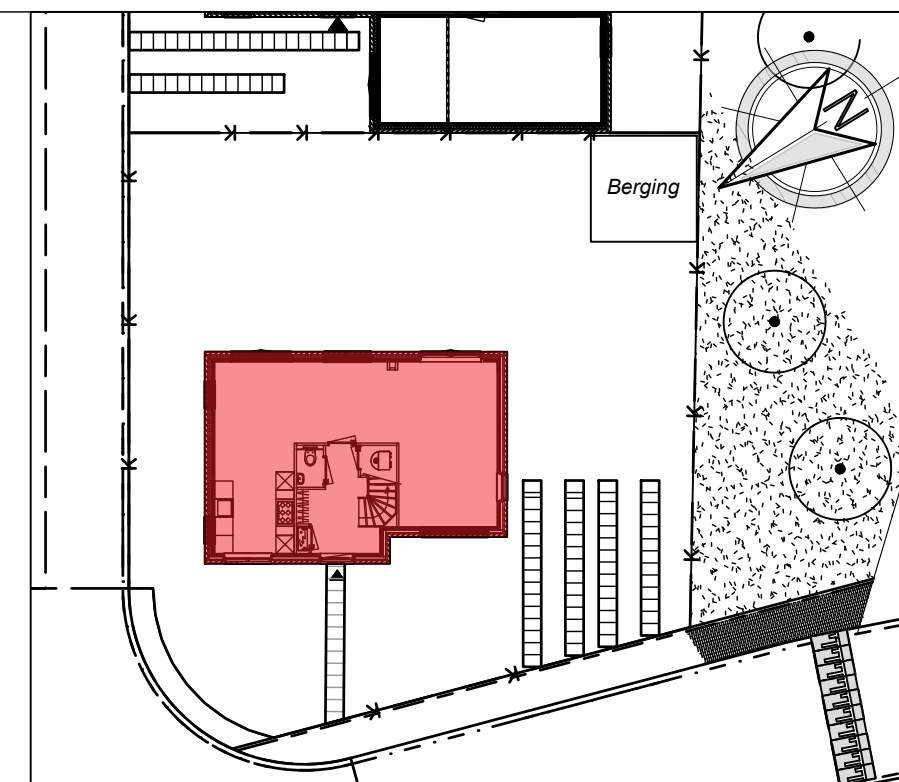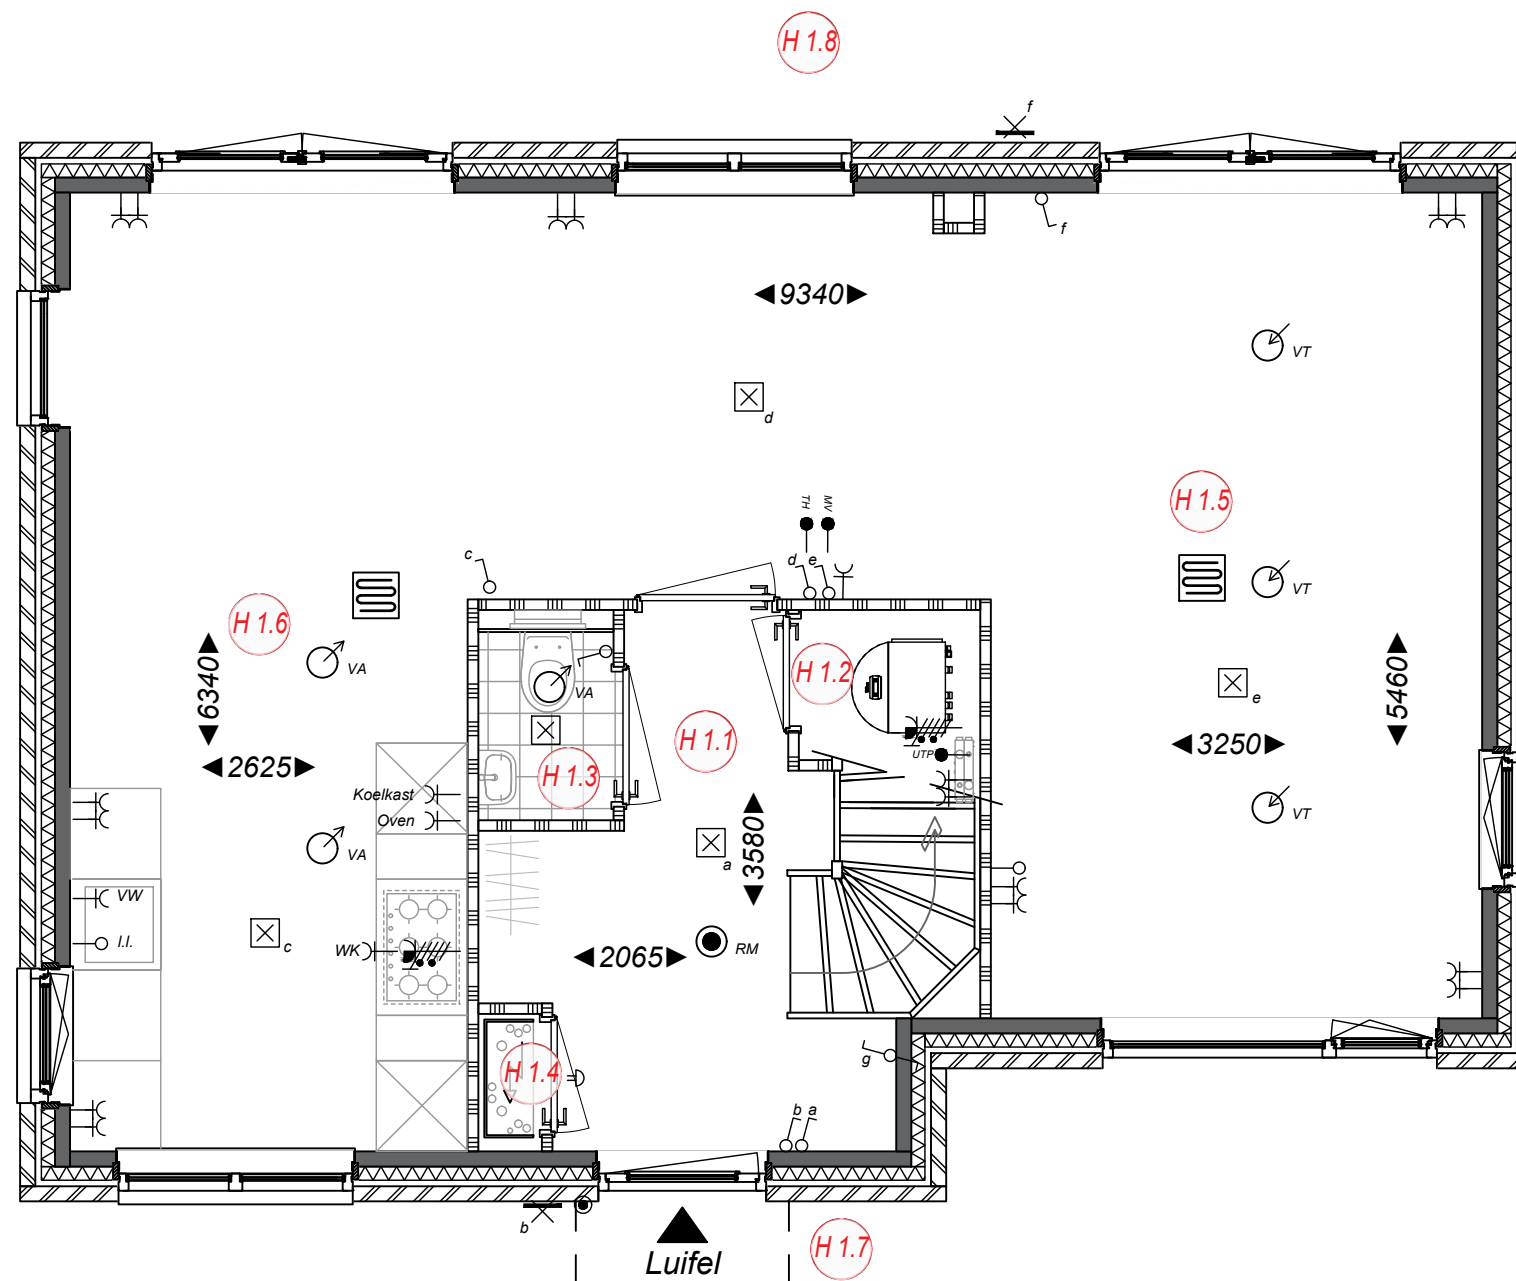

Ruimtebenaming

- H 1.1 Hal
- H 1.2 Techniek
- H 1.3 Toilet
- H 1.4 Meterkast
- H 1.5 Woonkamer
- H 1.6 Keuken
- H 1.7 Voortuin
- H 1.8 Achtertuin



Project
Startingerweg, Fase 2a
Projectadres
Startingerweg 27, Akersloot
Opdrachtgever
Middenduin Akersloot B.V.

Omschrijving
Begane grond
Type H Bwnr. 73

Status
Verkoop

Schaal
1:50

Formaat
A3

Getekend
WeMo

Datum
01-08-2023


Wijzigingsdatum

Projectnummer
00009

Tekeningnummer
Bwnr. 73-Vk. 10

Type H
vrijstaande woning
begane grond
Bwnr. 73

Vergunning aangevraagd op 04-08-2023.
Verkoop onder voorbehoud van afgifte.
Ontwerp kan wijzigen a.d.h.v. opmerkingen Gemeente.

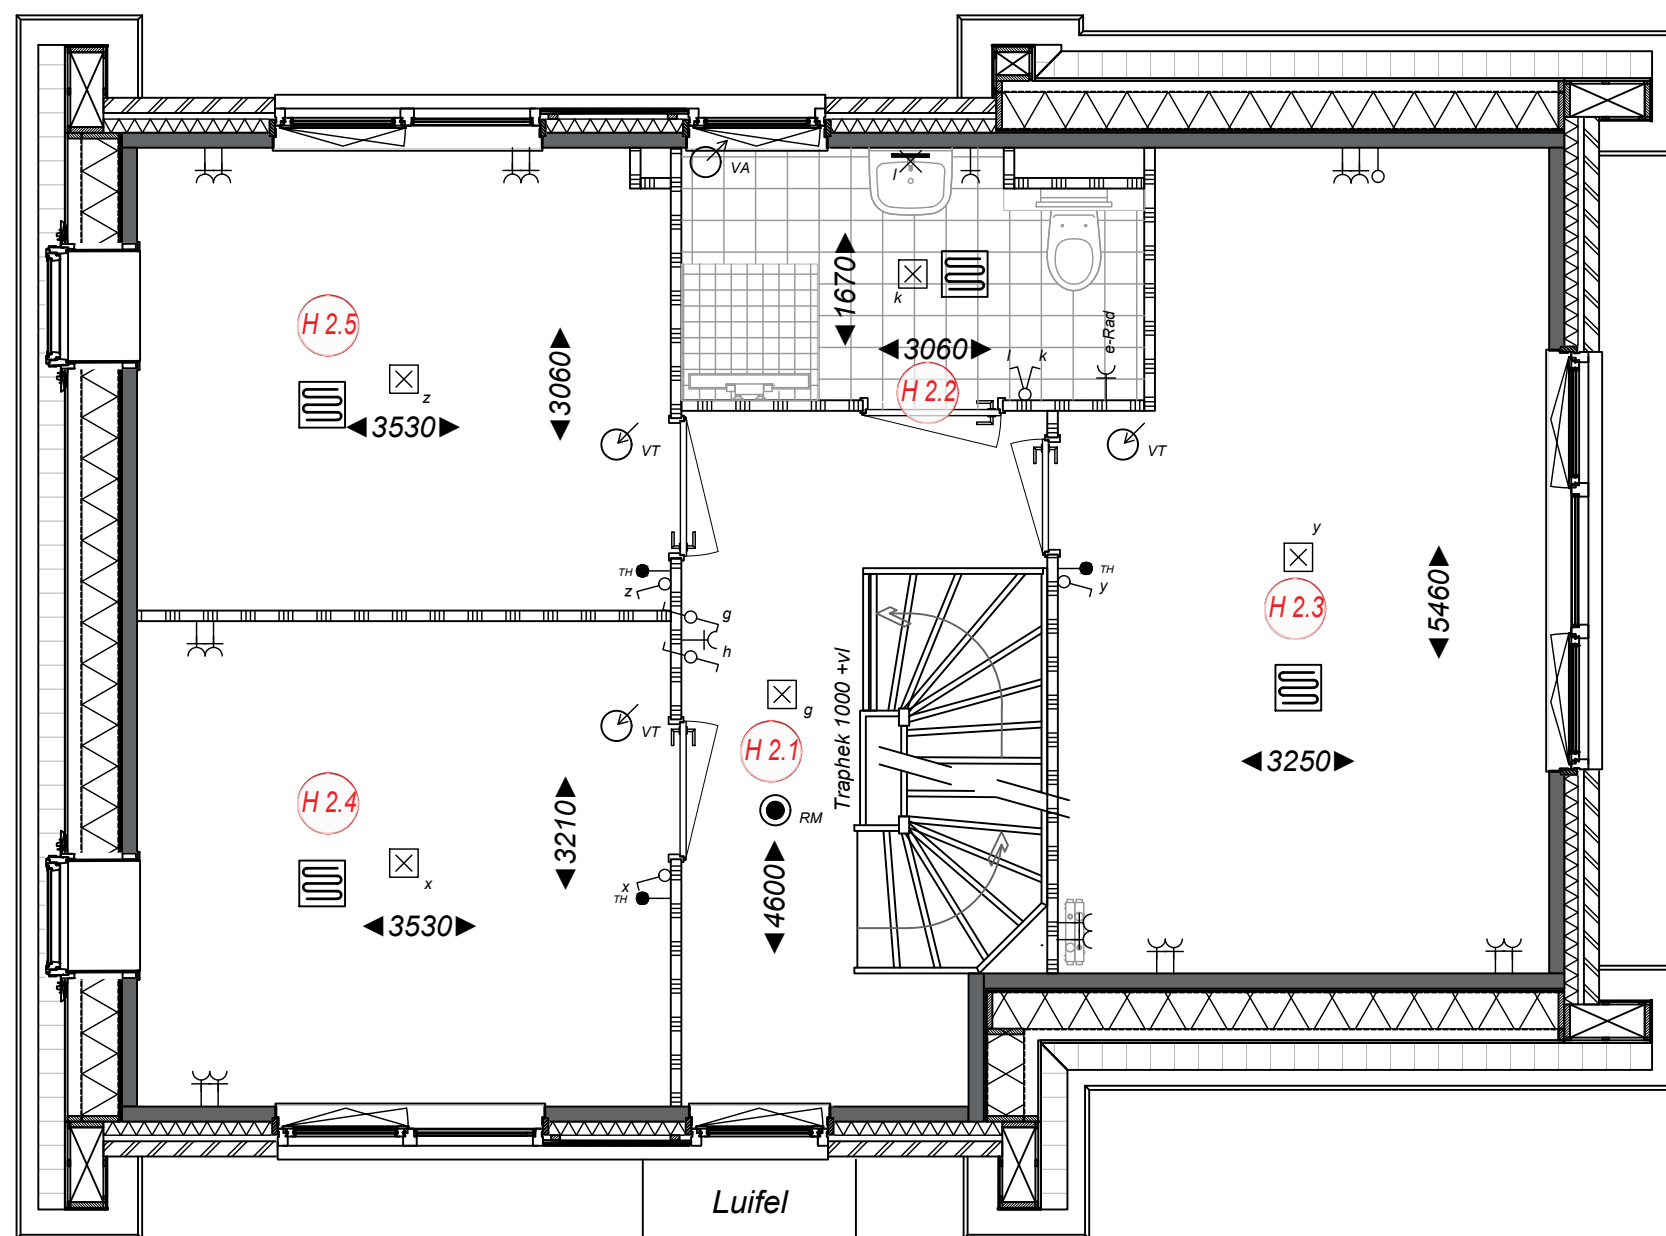

Ruimtebenaming

- H 2.1 Overloop
- H 2.2 Badkamer
- H 2.3 Slaapkamer 1
- H 2.4 Slaapkamer 2
- H 2.5 Slaapkamer 3



Type H vrijstaande woning 1e Verdieping Bwnr. 73

Vergunning aangevraagd op 04-08-2023.
Verkoop onder voorbehoud van afgifte.
Ontwerp kan wijzigen a.d.h.v. opmerkingen Gemeente.



Project
Startingerweg, Fase 2a
 Projectadres
Startingerweg 27, Akersloot
 Opdrachtgever
Middenduin Akersloot B.V.

Omschrijving
1e Verdieping
Type H Bwnr. 73

Status
Verkoop

Schaal
1:50

Formaat
A3


Getekend
WeMo

Datum
01-08-2023

Wijzigingsdatum

Projectnummer
00009

Tekeningnummer
Bwnr. 73-Vk. 11

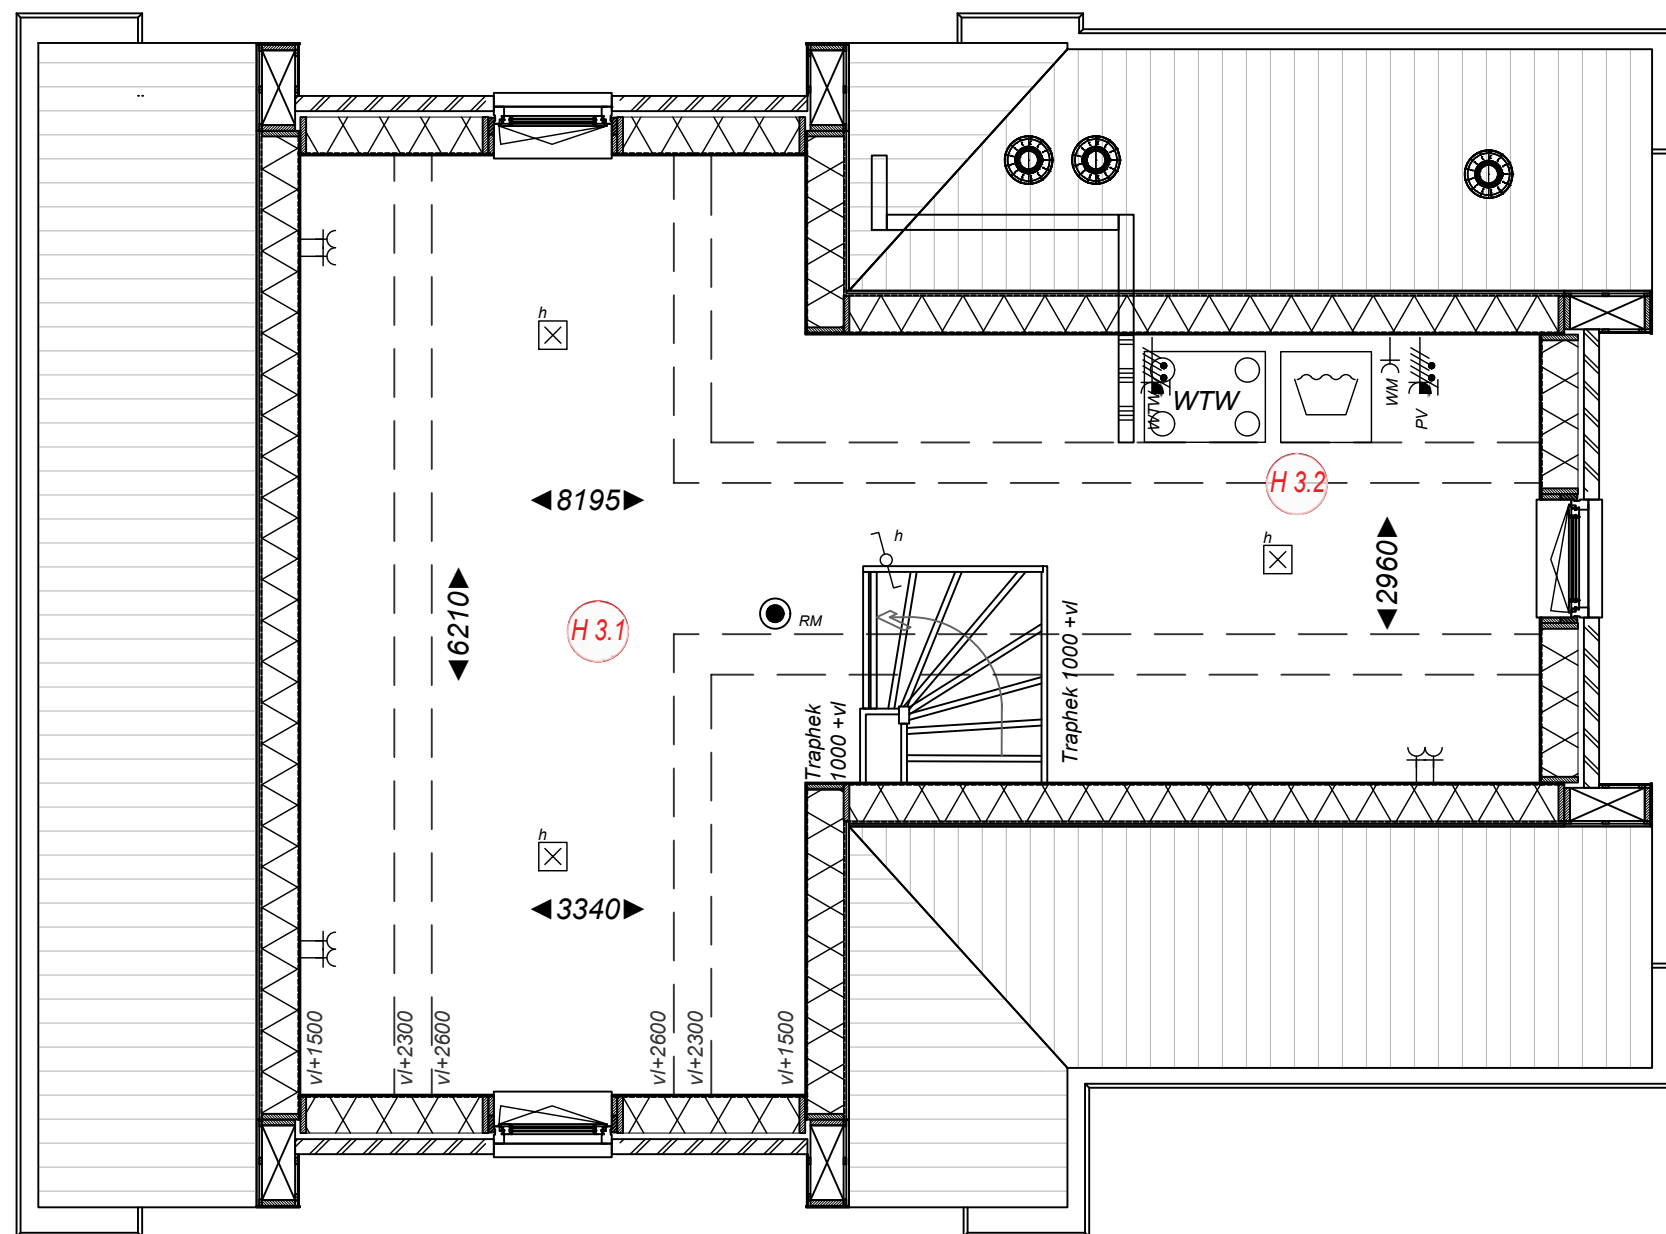

Ruimtebenaming

- H 3.1 Zolder
- H 3.2 Techniek



Type H vrijstaande woning Zolder Bwnr. 73


Vergunning aangevraagd op 04-08-2023.
Verkoop onder voorbehoud van afgifte.
Ontwerp kan wijzigen a.d.h.v. opmerkingen Gemeente.



Project
Startingerweg, Fase 2a
Projectadres
Startingerweg 27, Akersloot
Opdrachtgever
Middenduin Akersloot B.V.

Omschrijving
Zolder
Type H Bwnr. 73
Status
Verkoop
Schaal
1:50
Formaat
A3
Getekend
WeMo

Datum
01-08-2023
Wijzigingsdatum
Projectnummer
00009
Tekeningnummer
Bwnr. 73-Vk. 12

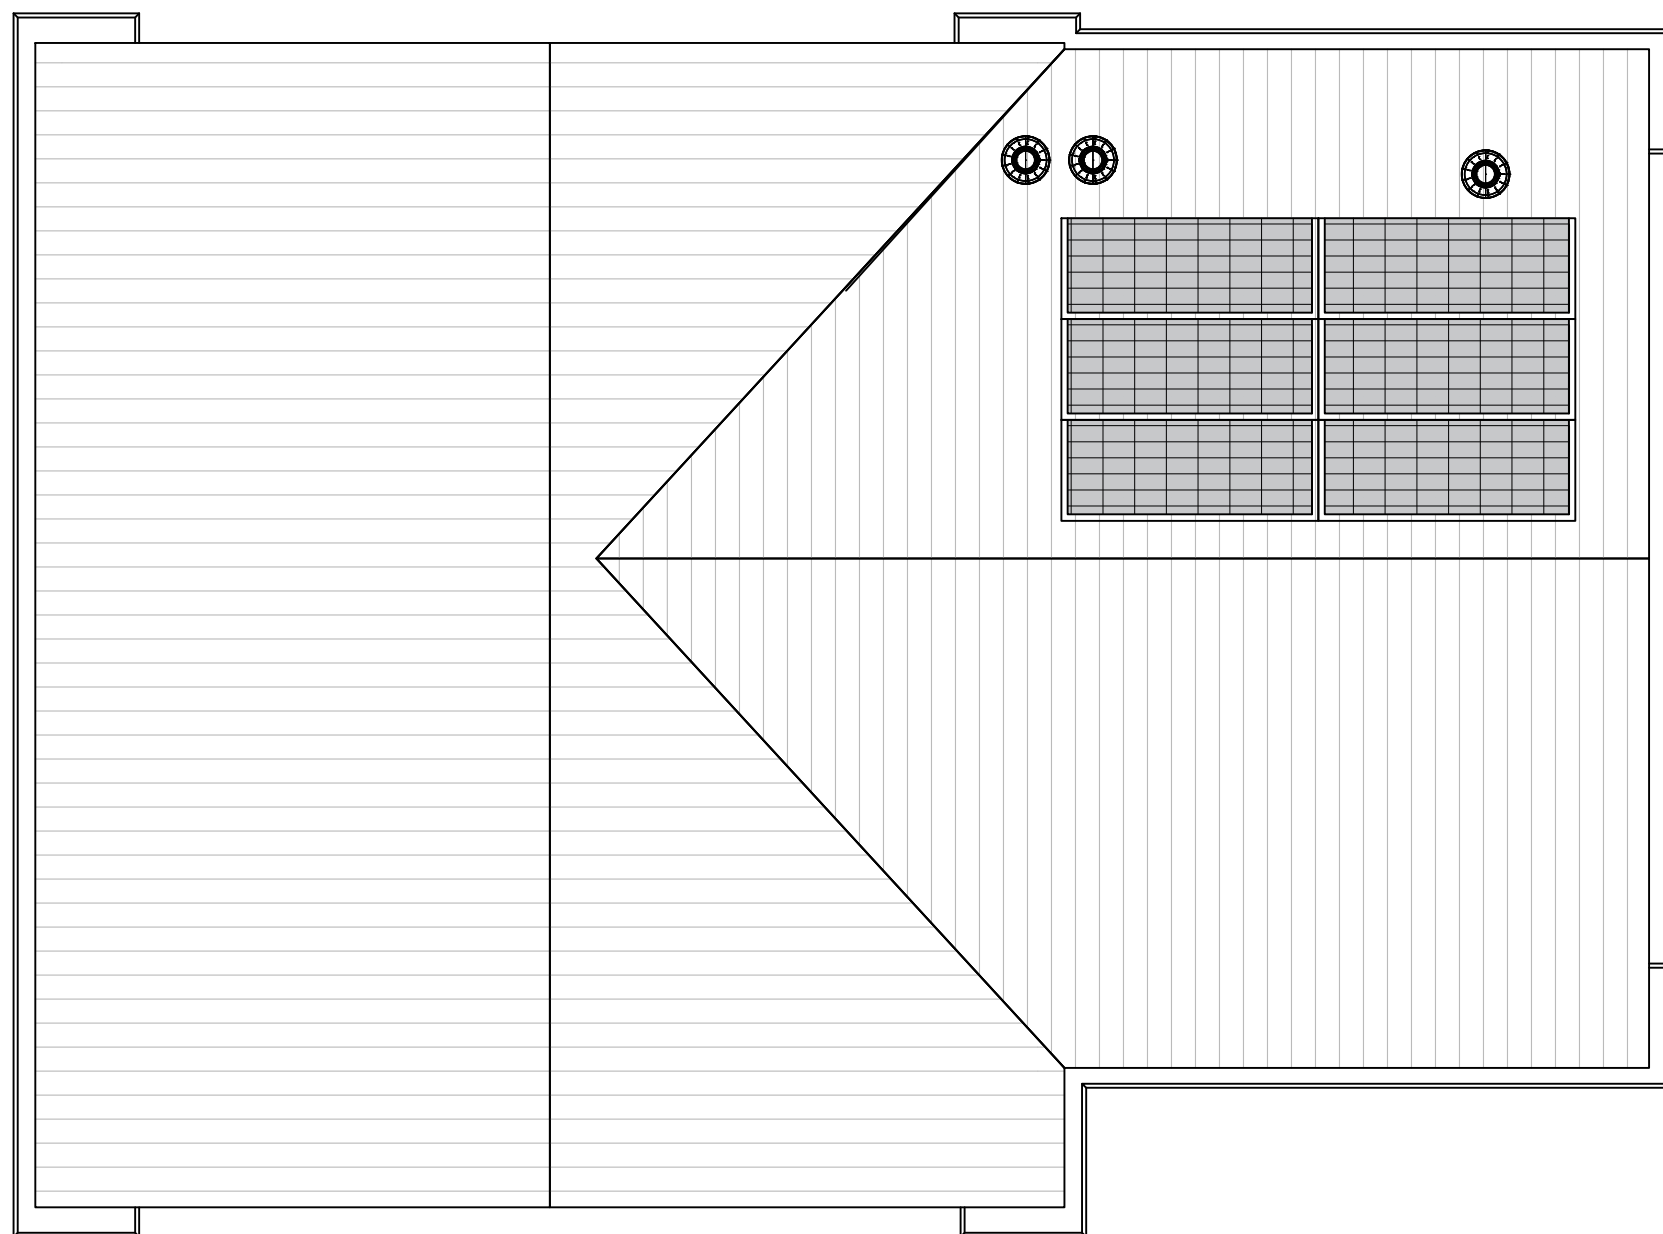

Type H
vrijstaande woning
Dakaanzicht
Bwnr. 73

Vergunning aangevraagd op 04-08-2023.
Verkoop onder voorbehoud van afgifte.
Ontwerp kan wijzigen a.d.h.v. opmerkingen Gemeente.




Project
Startingerweg, Fase 2a
Projectadres
Startingerweg 27, Akersloot
Opdrachtgever
Middenduin Akersloot B.V.

Omschrijving
Dakaanzicht
Type H Bwnr. 73
Status
Verkoop
Schaal
1:50
Formaat
A3
Getekend
WeMo

Datum
01-08-2023
Wijzigingsdatum


Projectnummer
00009
Tekeningnummer
Bwnr. 73-Vk. 13

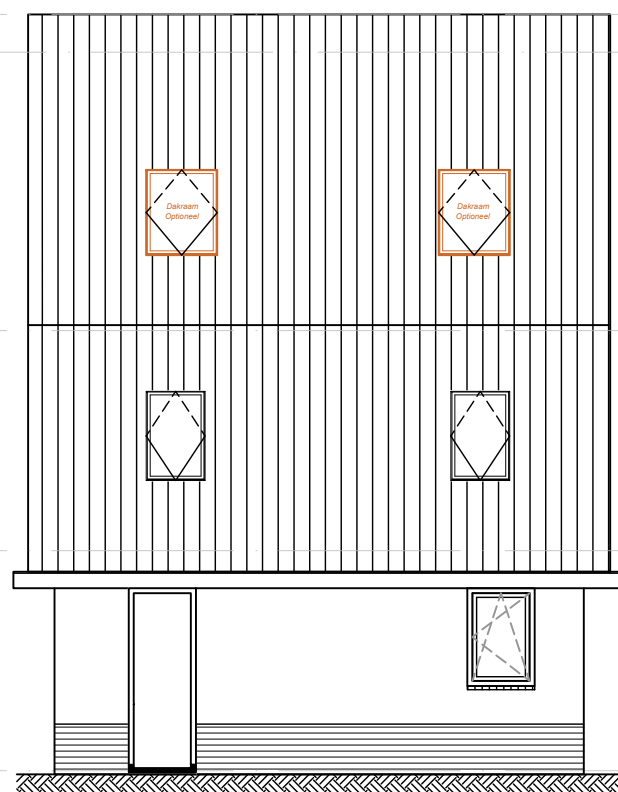

Zijgevel



Voorgevel

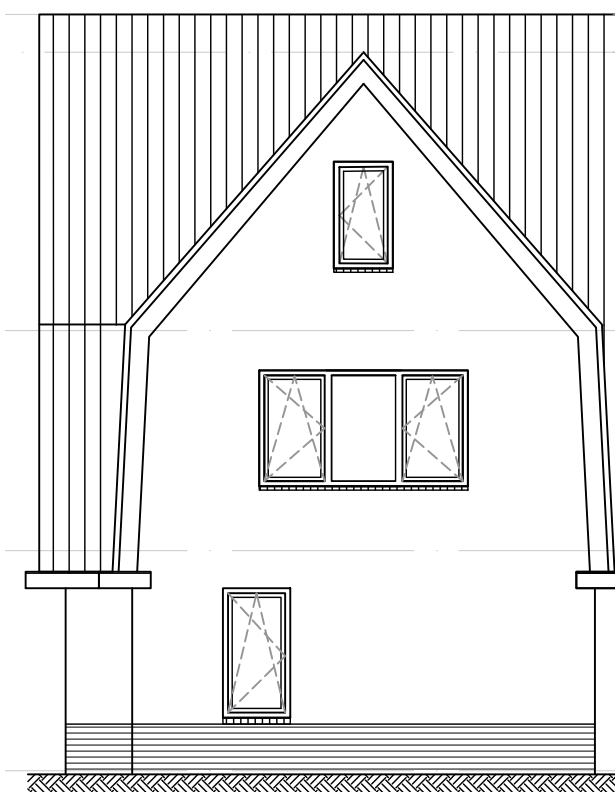

Zijgevel

▽ Nok hoogte	+10000
▽ Nok hoogte	+9500
▽ 2e Verdieping	+5820
▽ 1ste Verdieping	+2910
▽ Trasraam	+615
▽ Begane Grond	Peil = 0



Achtergevel

▽ Nok hoogte	+10000
▽ Nok hoogte	+9500
▽ 2e Verdieping	+5820
▽ 1ste Verdieping	+2910
▽ Trasraam	+615
▽ Begane Grond	Peil = 0

Vergunning aangevraagd op 04-08-2023.
Verkoop onder voorbehoud van afgifte.
Ontwerp kan wijzigen a.d.h.v. opmerkingen Gemeente.





Type H
vrijstaande woning
Gevels
Bwnr. 73



Project
Startingerweg, Fase 2a
Projectadres
Startingerweg 27, Akersloot
Opdrachtgever
Middenduin Akersloot B.V.

Omschrijving
Gevels
Type H Bwnr. 73
Status
Verkoop
Schaal
1:100
Formaat
A3
Getekend
WeMo

Datum
01-08-2023
Wijzigingsdatum
Projectnummer
00009
Tekeningnummer
Bwnr. 73 Vk-20

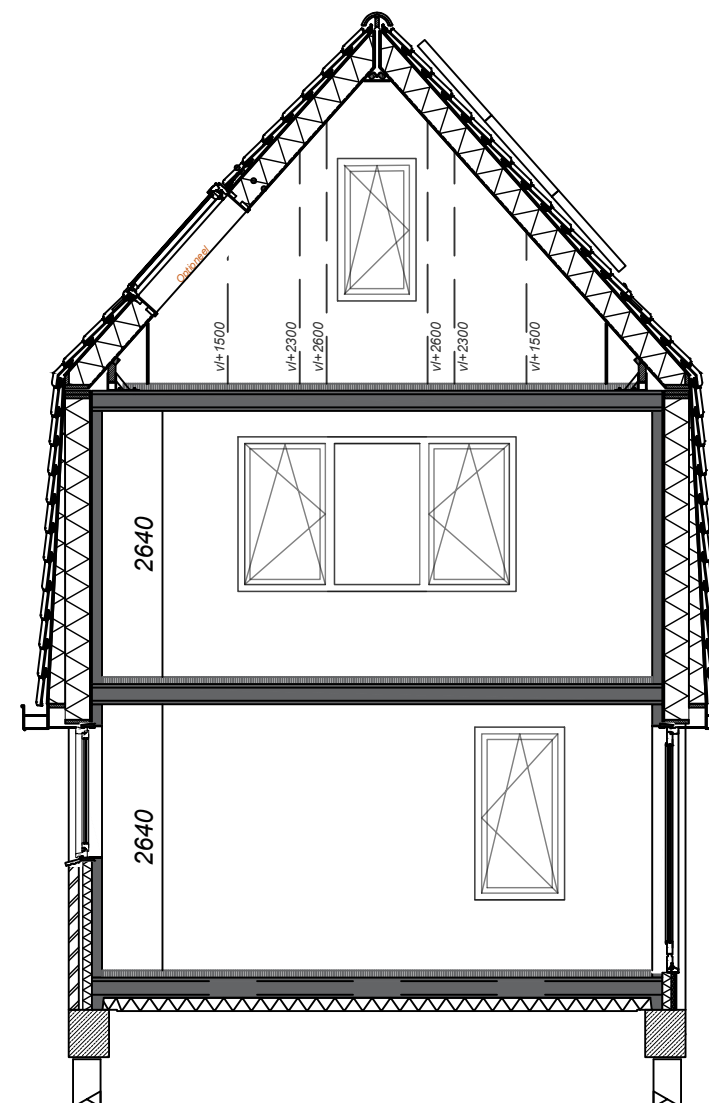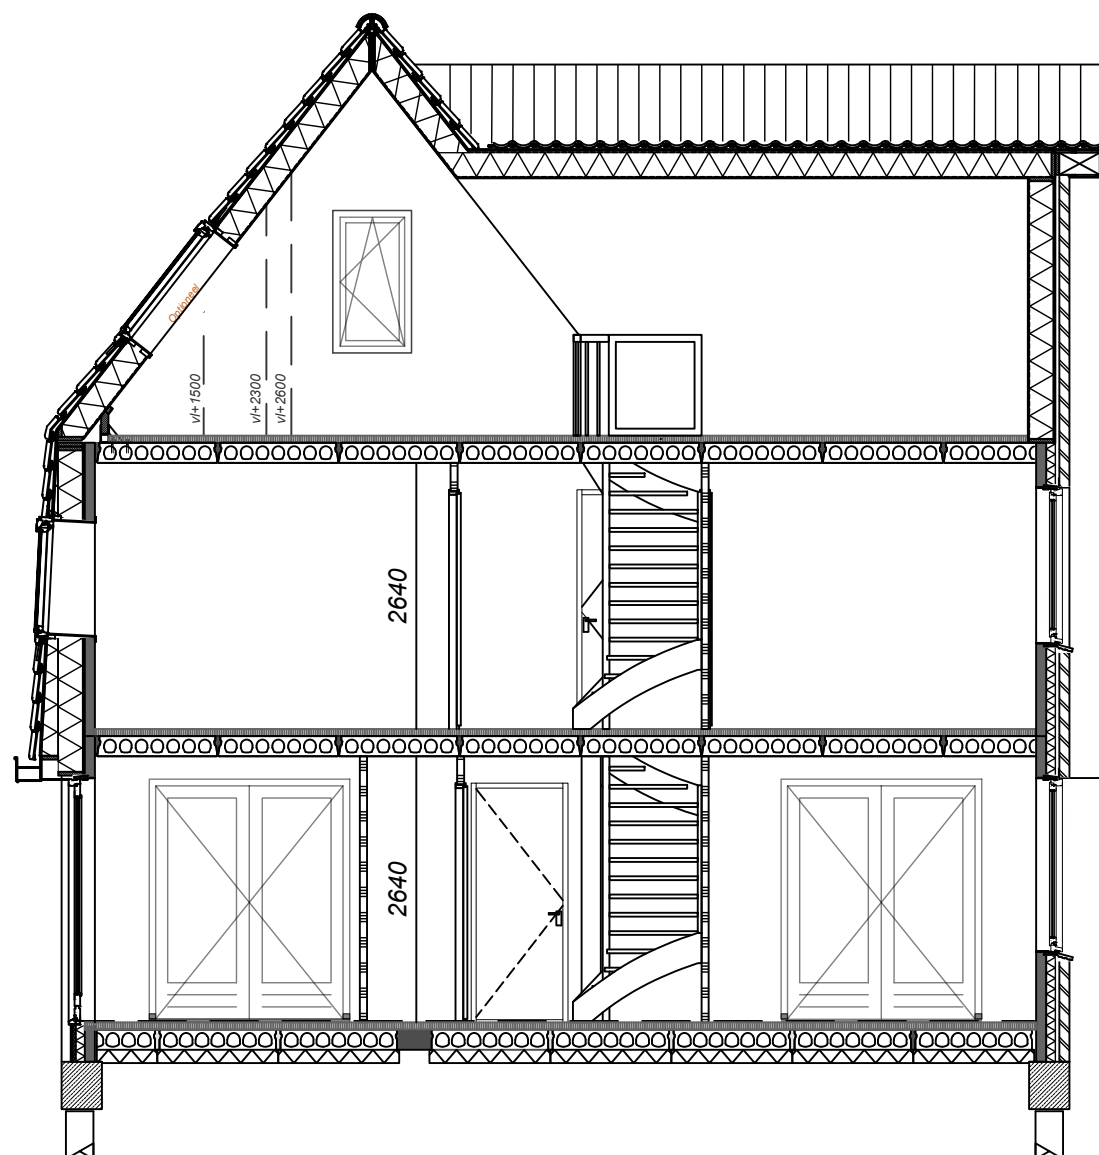

Project
Startingerweg, Fase 2a
Projectadres
Startingerweg 27, Akersloot
Opdrachtgever
Middenduin Akersloot B.V.

Omschrijving
Doorsnede
Type H Bwnr. 73
Status
Verkoop
Schaal
1:100
Formaat
A3
Getekend
WeMo

Datum
01-08-2023
Wijzigingsdatum
Projectnummer
00009
Tekeningnummer
Bwnr. 73 Vk-30

Vergunning aangevraagd op 04-08-2023.
Verkoop onder voorbehoud van afgifte.
Ontwerp kan wijzigen a.d.h.v. opmerkingen Gemeente.

Type H
vrijstaande woning
Doorsnede
Bwnr. 73