



StartingerWeg

AKERSLOOT

Project

00009 - Startingerweg Fase 2B

Projectadres

Startingerweg, Akersloot

Omvat

Verkooptekeningen
Veld 3 - Type G en K
Bwnr. 65 t/m 68

Datum

1 Augustus '23


Bovenstaande afbeelding is een artist impression, hier kunnen geen rechten aan worden ontleend!

Renvooi


Algemeen

- * Alle maatvoering aangegeven in millimeters (mm)
- * Kleine wijzigingen voorbehouden
- * Wijzigingen n.a.v. engineering installatie en constructie voorbehouden, posities en formaat leidingschachten n.t.b.
- * Keukenopstelling, afzuigpunten en rookmelders indicatief weergegeven (plaats en afmeting)
- * Warmtepomp, WTW, verdelers en dakdoorvoeren indicatief weergegeven (plaats en afmeting)
- * PV-panelen volgens BENG-berekening, positie indicatief weergegeven.
- * Kleuren en materialen volgens "Kleur- Materiaalstaat"
- * Aan deze tekeningen kunnen geen rechten worden ontleend


Bouwkundig

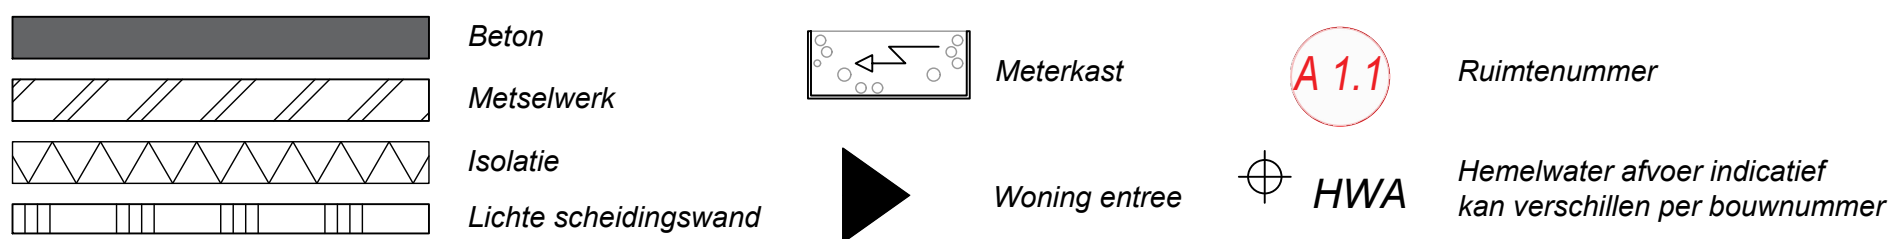


Electrotechnische installaties

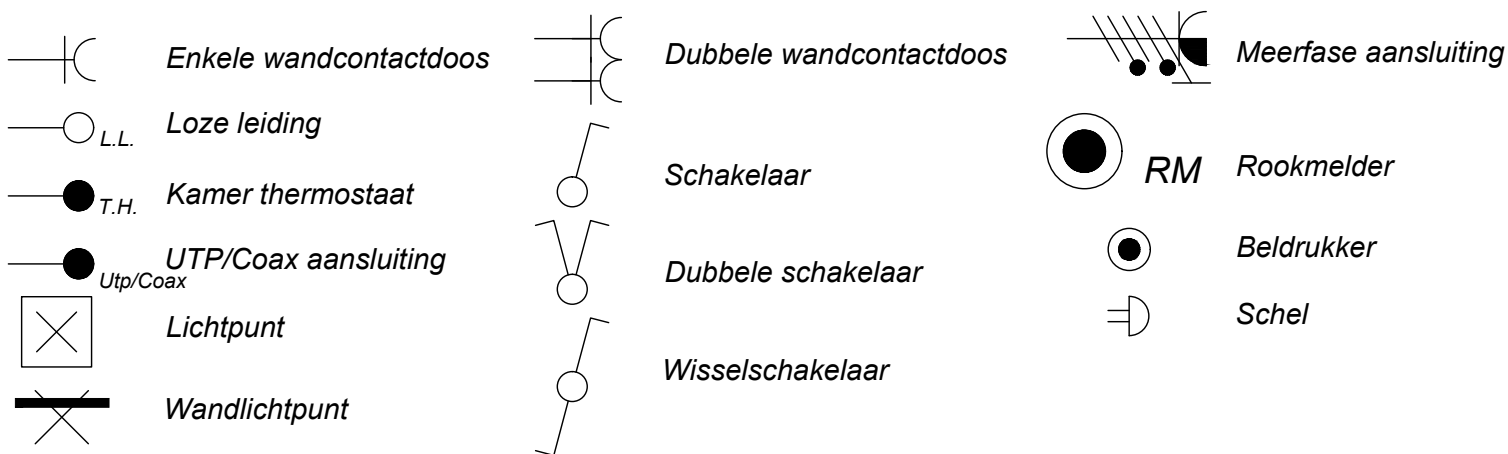

Overige installaties

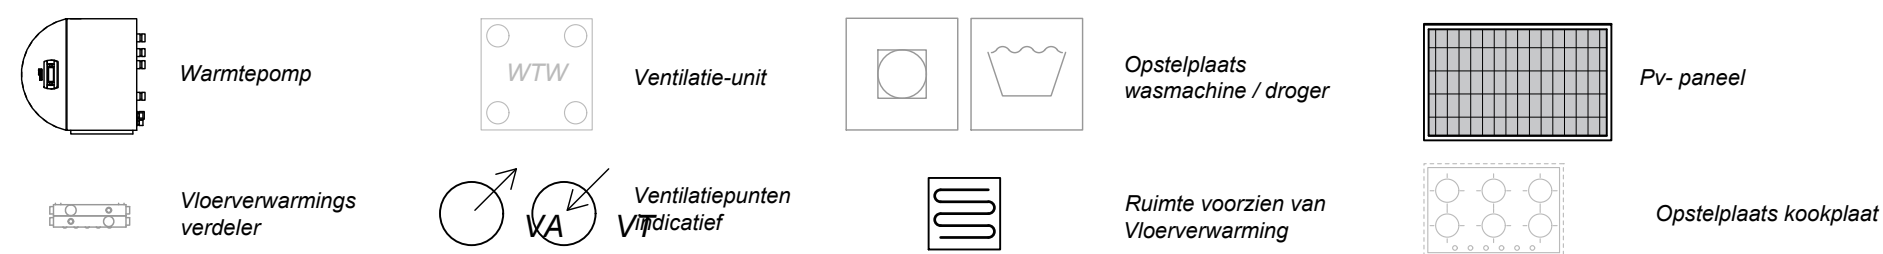

StartingerWeg
AKERSLOOT

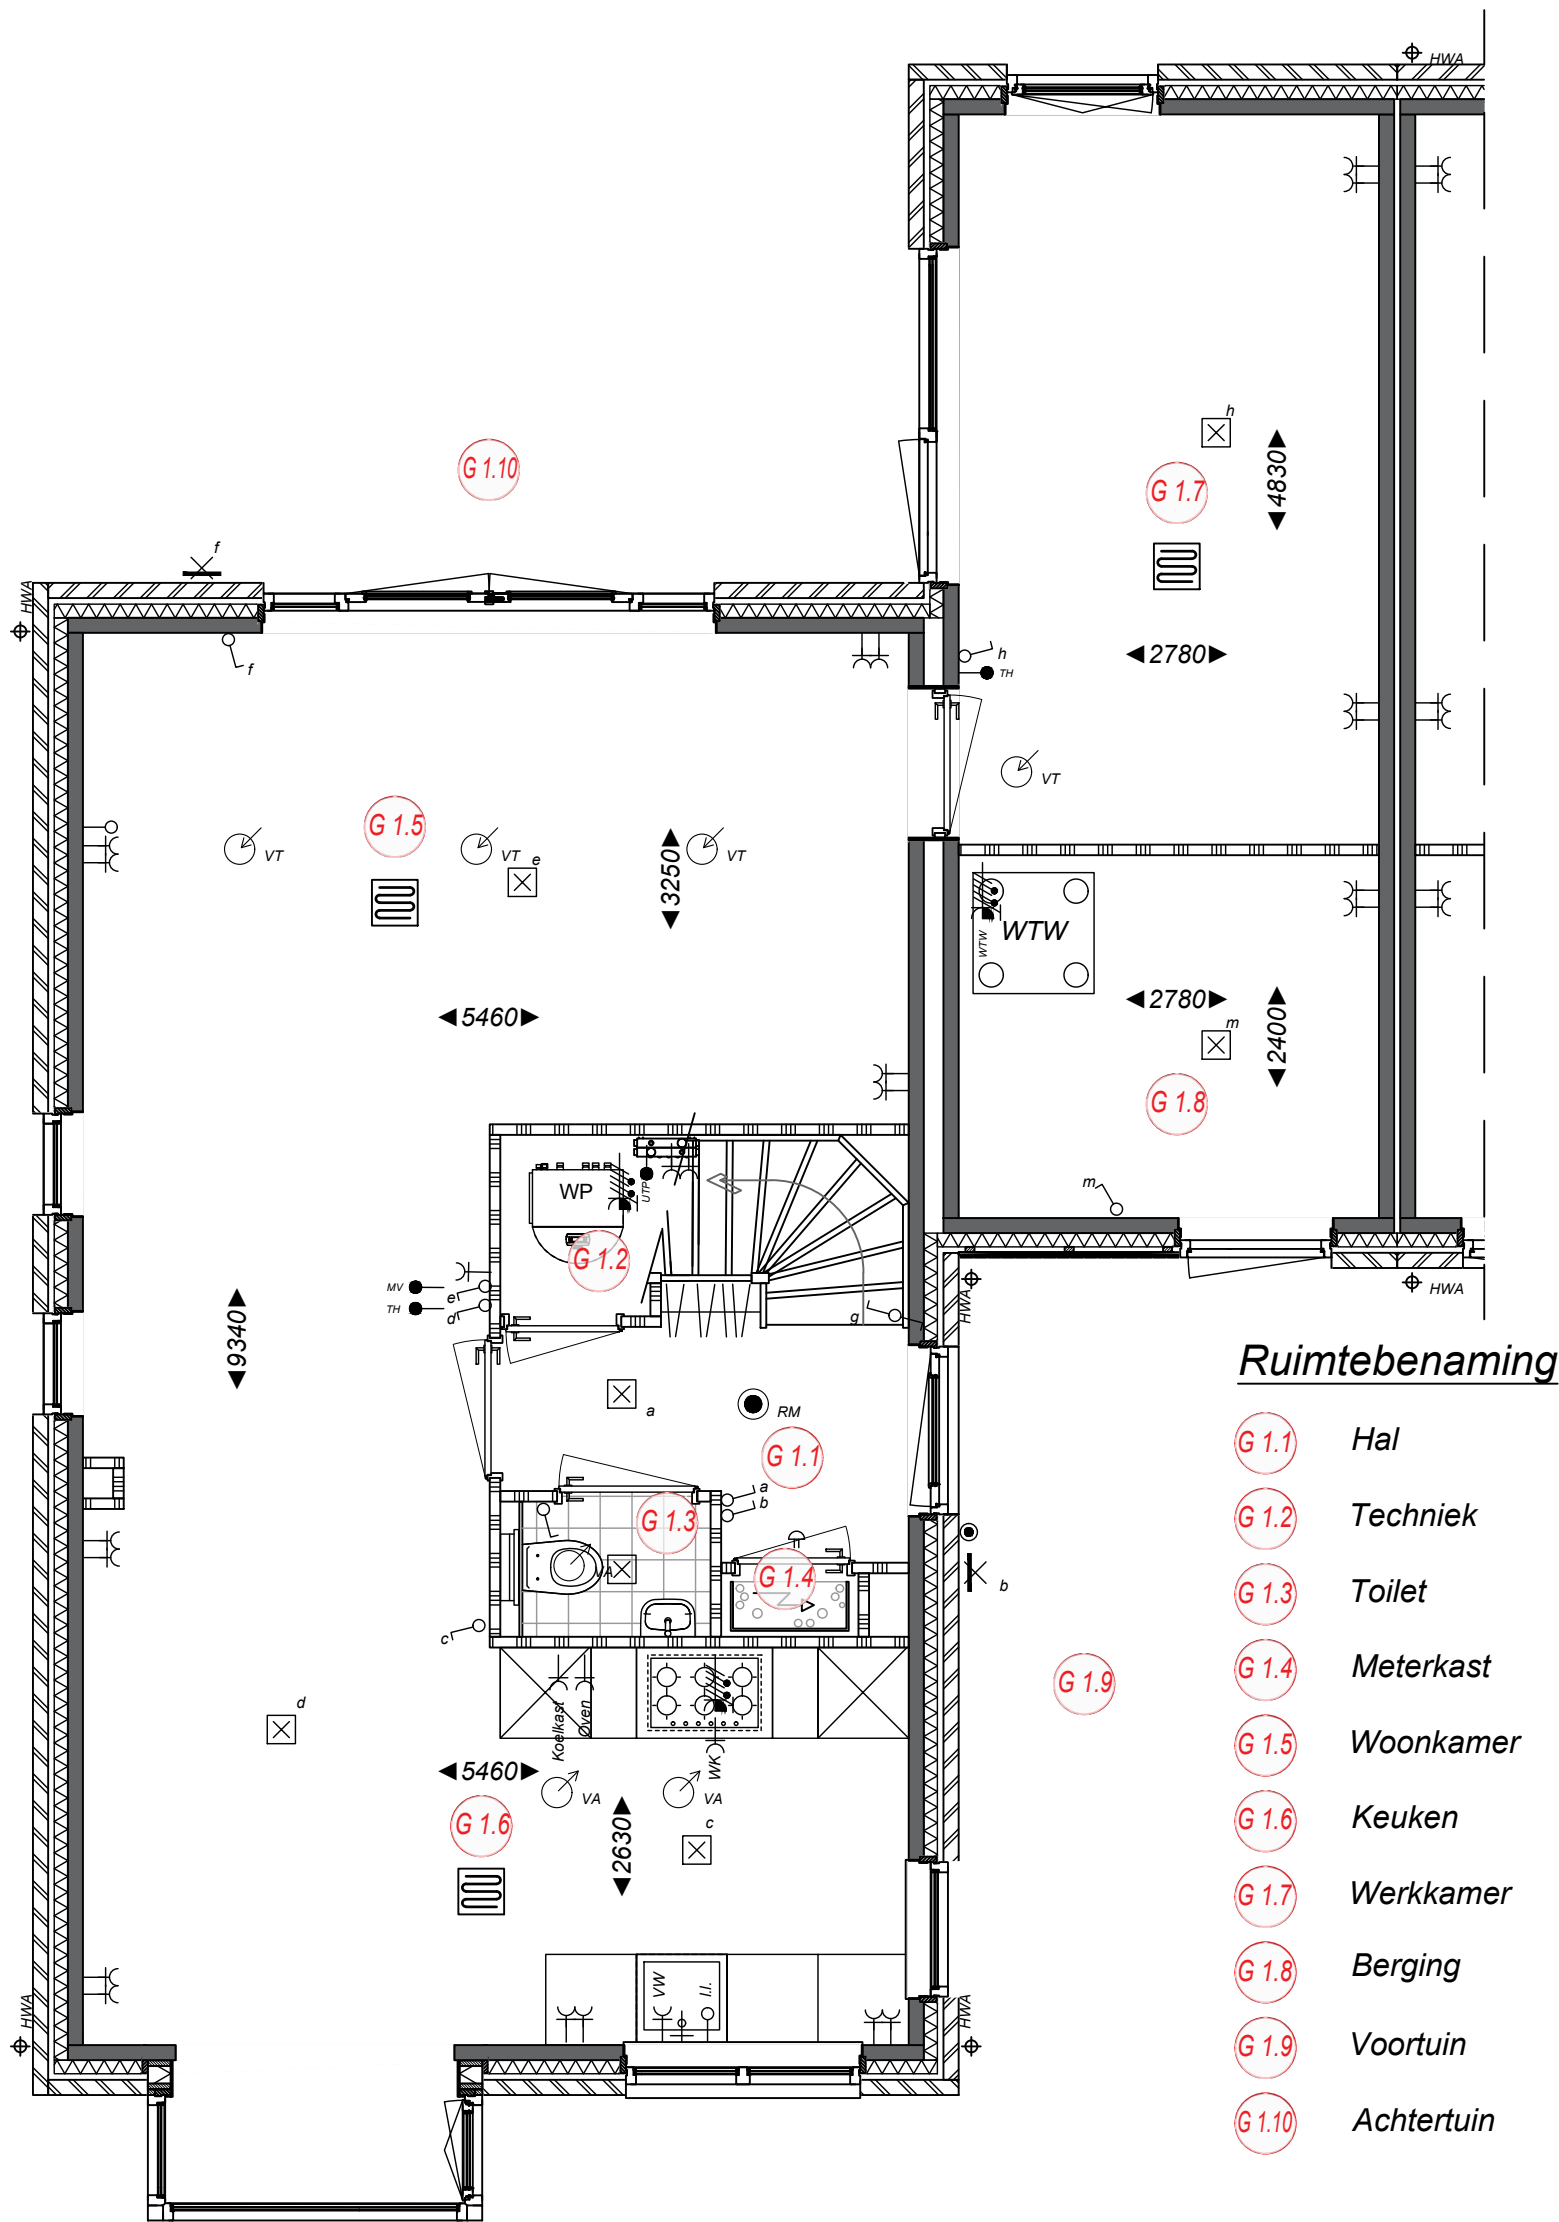

Ruimtebenaming

- G 1.1 Hal
- G 1.2 Techniek
- G 1.3 Toilet
- G 1.4 Meterkast
- G 1.5 Woonkamer
- G 1.6 Keuken
- G 1.7 Werkkamer
- G 1.8 Berging
- G 1.9 Voortuin
- G 1.10 Achtertuin




Type G half-vrijstaande woning begane grond Bwnr. 65



Project
Startingerweg, Fase 2a
Projectadres
Startingerweg 27, Akersloot
Opdrachtgever
Middenduin Akersloot B.V.

Omschrijving
Begane grond
Type G Bwnr. 65
Status
Verkoop
Schaal
1:50
Formaat
A3
Getekend
WeMo

Datum
01-08-2023
Wijzigingsdatum
Projectnummer
00009
Tekeningnummer
Bwnr. 65-Vk. 10

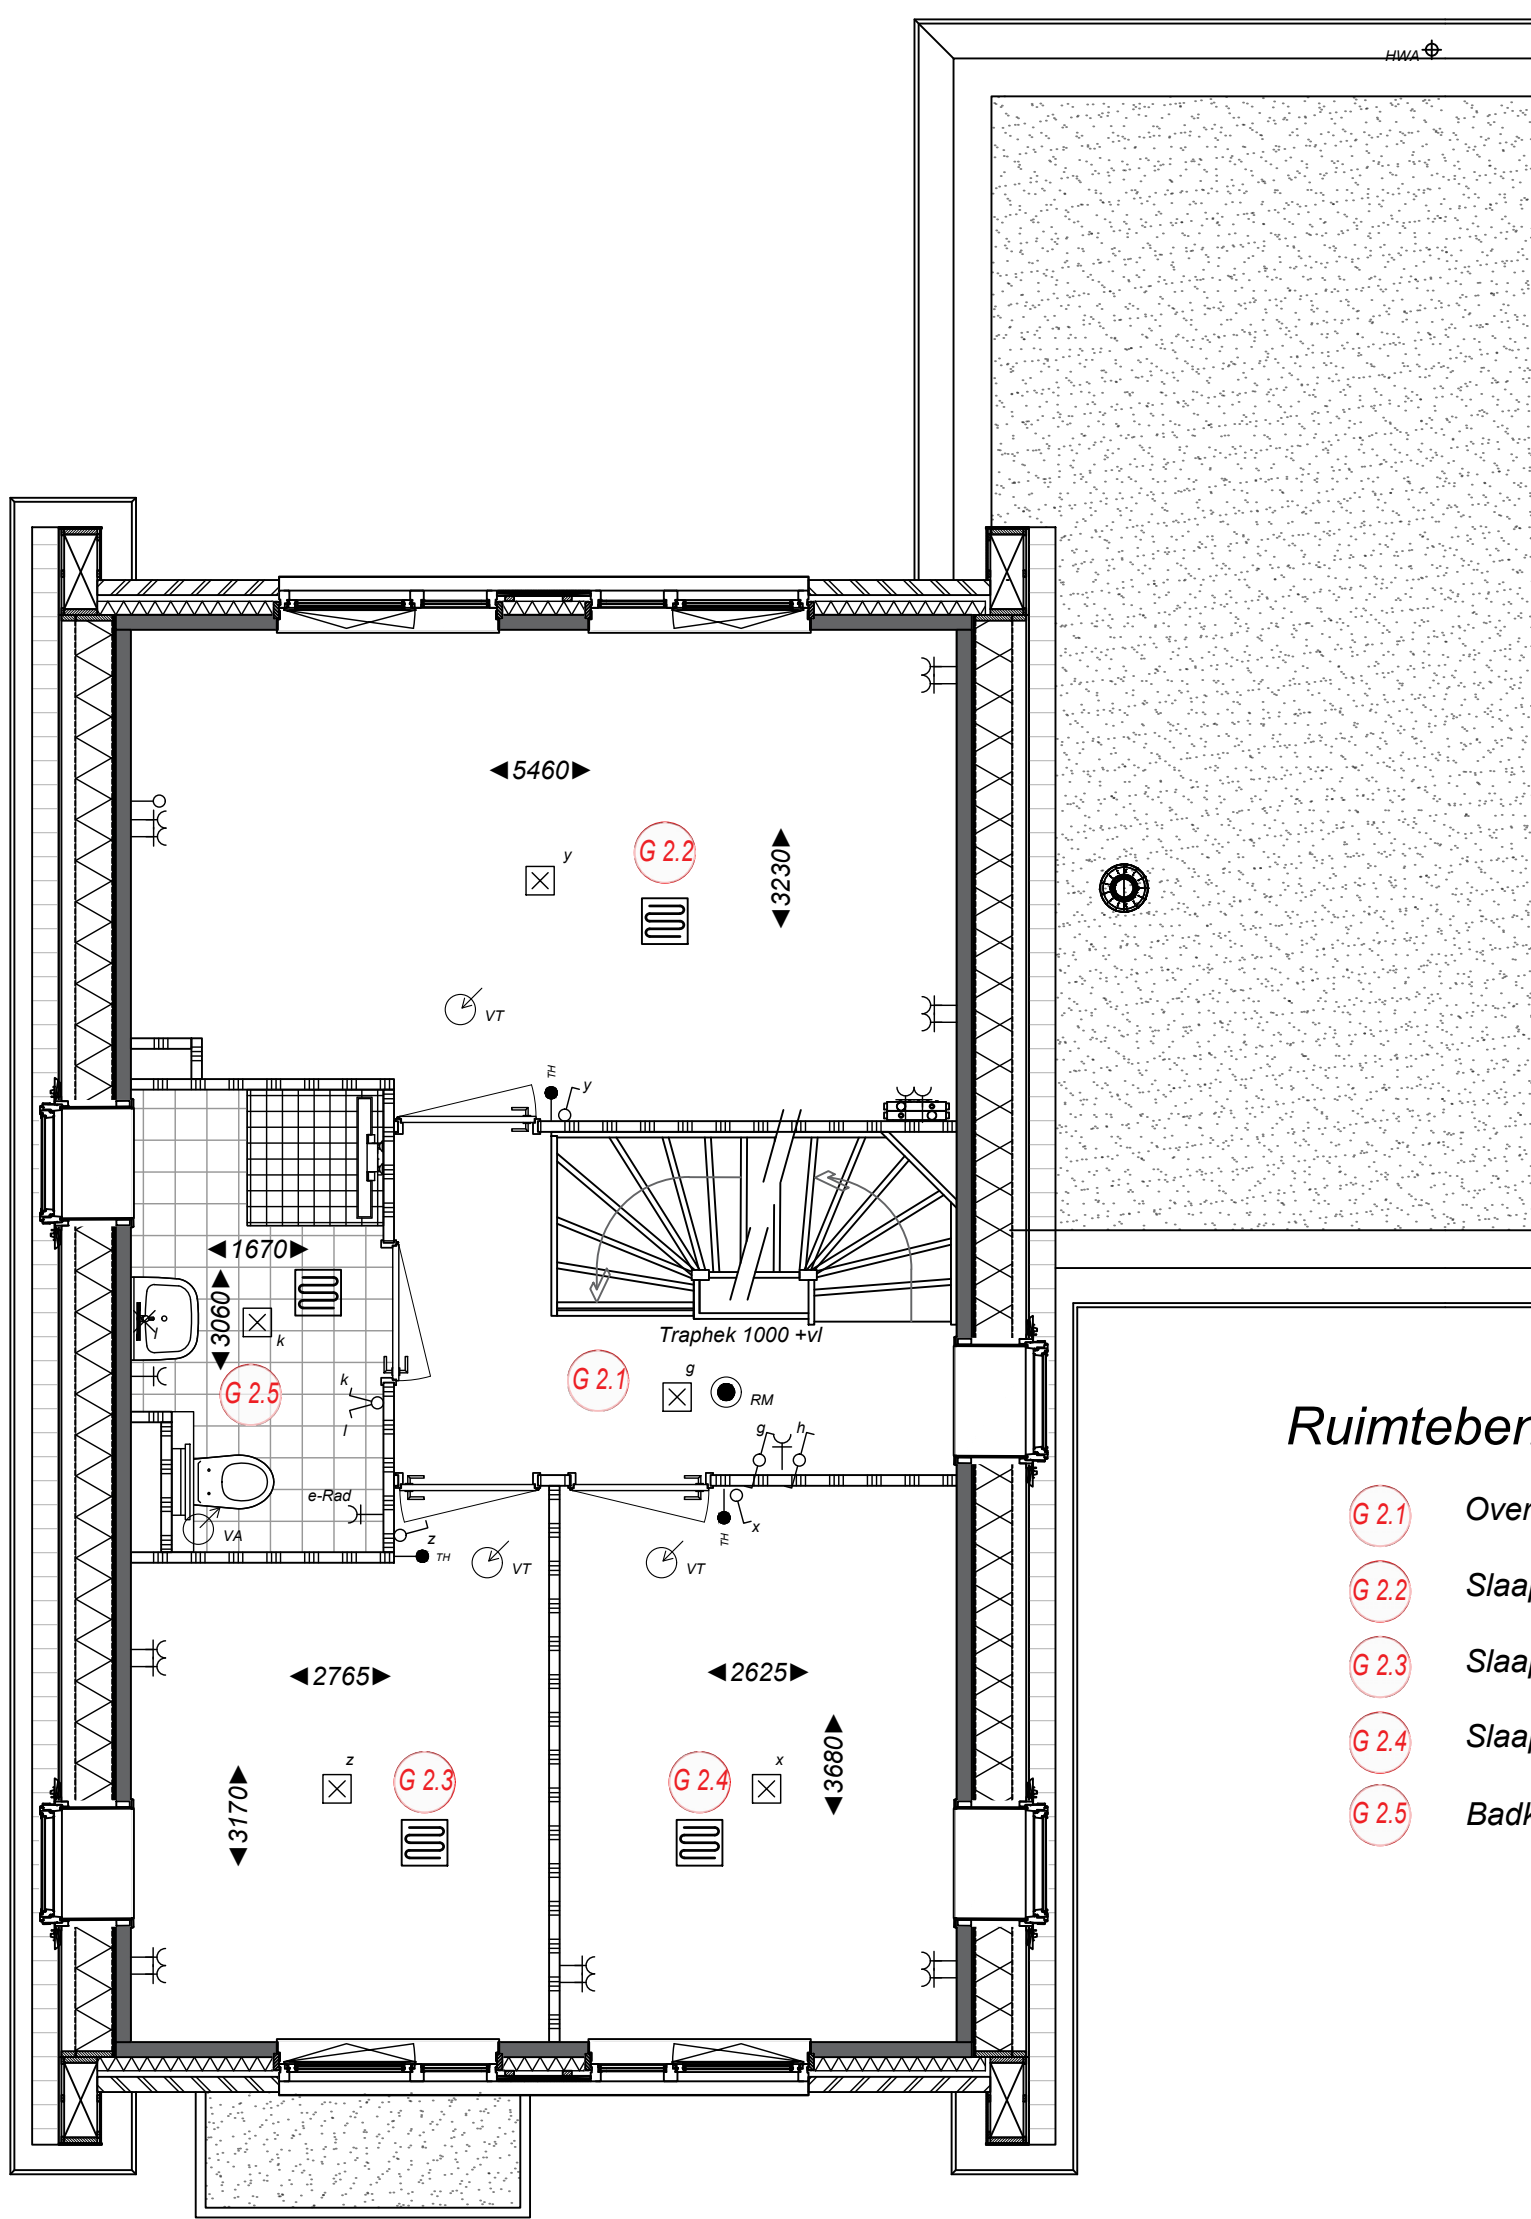

Ruimtebenaming

- G 2.1 Overloop
- G 2.2 Slaapkamer 1
- G 2.3 Slaapkamer 2
- G 2.4 Slaapkamer 3
- G 2.5 Badkamer



Type G half-vrijstaande woning 1e Verdieping Bwnr. 65




Project
Startingerweg, Fase 2a
Projectadres
Startingerweg 27, Akersloot
Opdrachtgever
Middenduin Akersloot B.V.

Omschrijving
1e Verdieping
Type G Bwnr. 65
Status
Verkoop
Schaal
1:50
Formaat
A3
Getekend
WeMo

Datum
01-08-2023
Wijzigingsdatum
Projectnummer
00009
Tekeningnummer
Bwnr. 65-Vk. 11



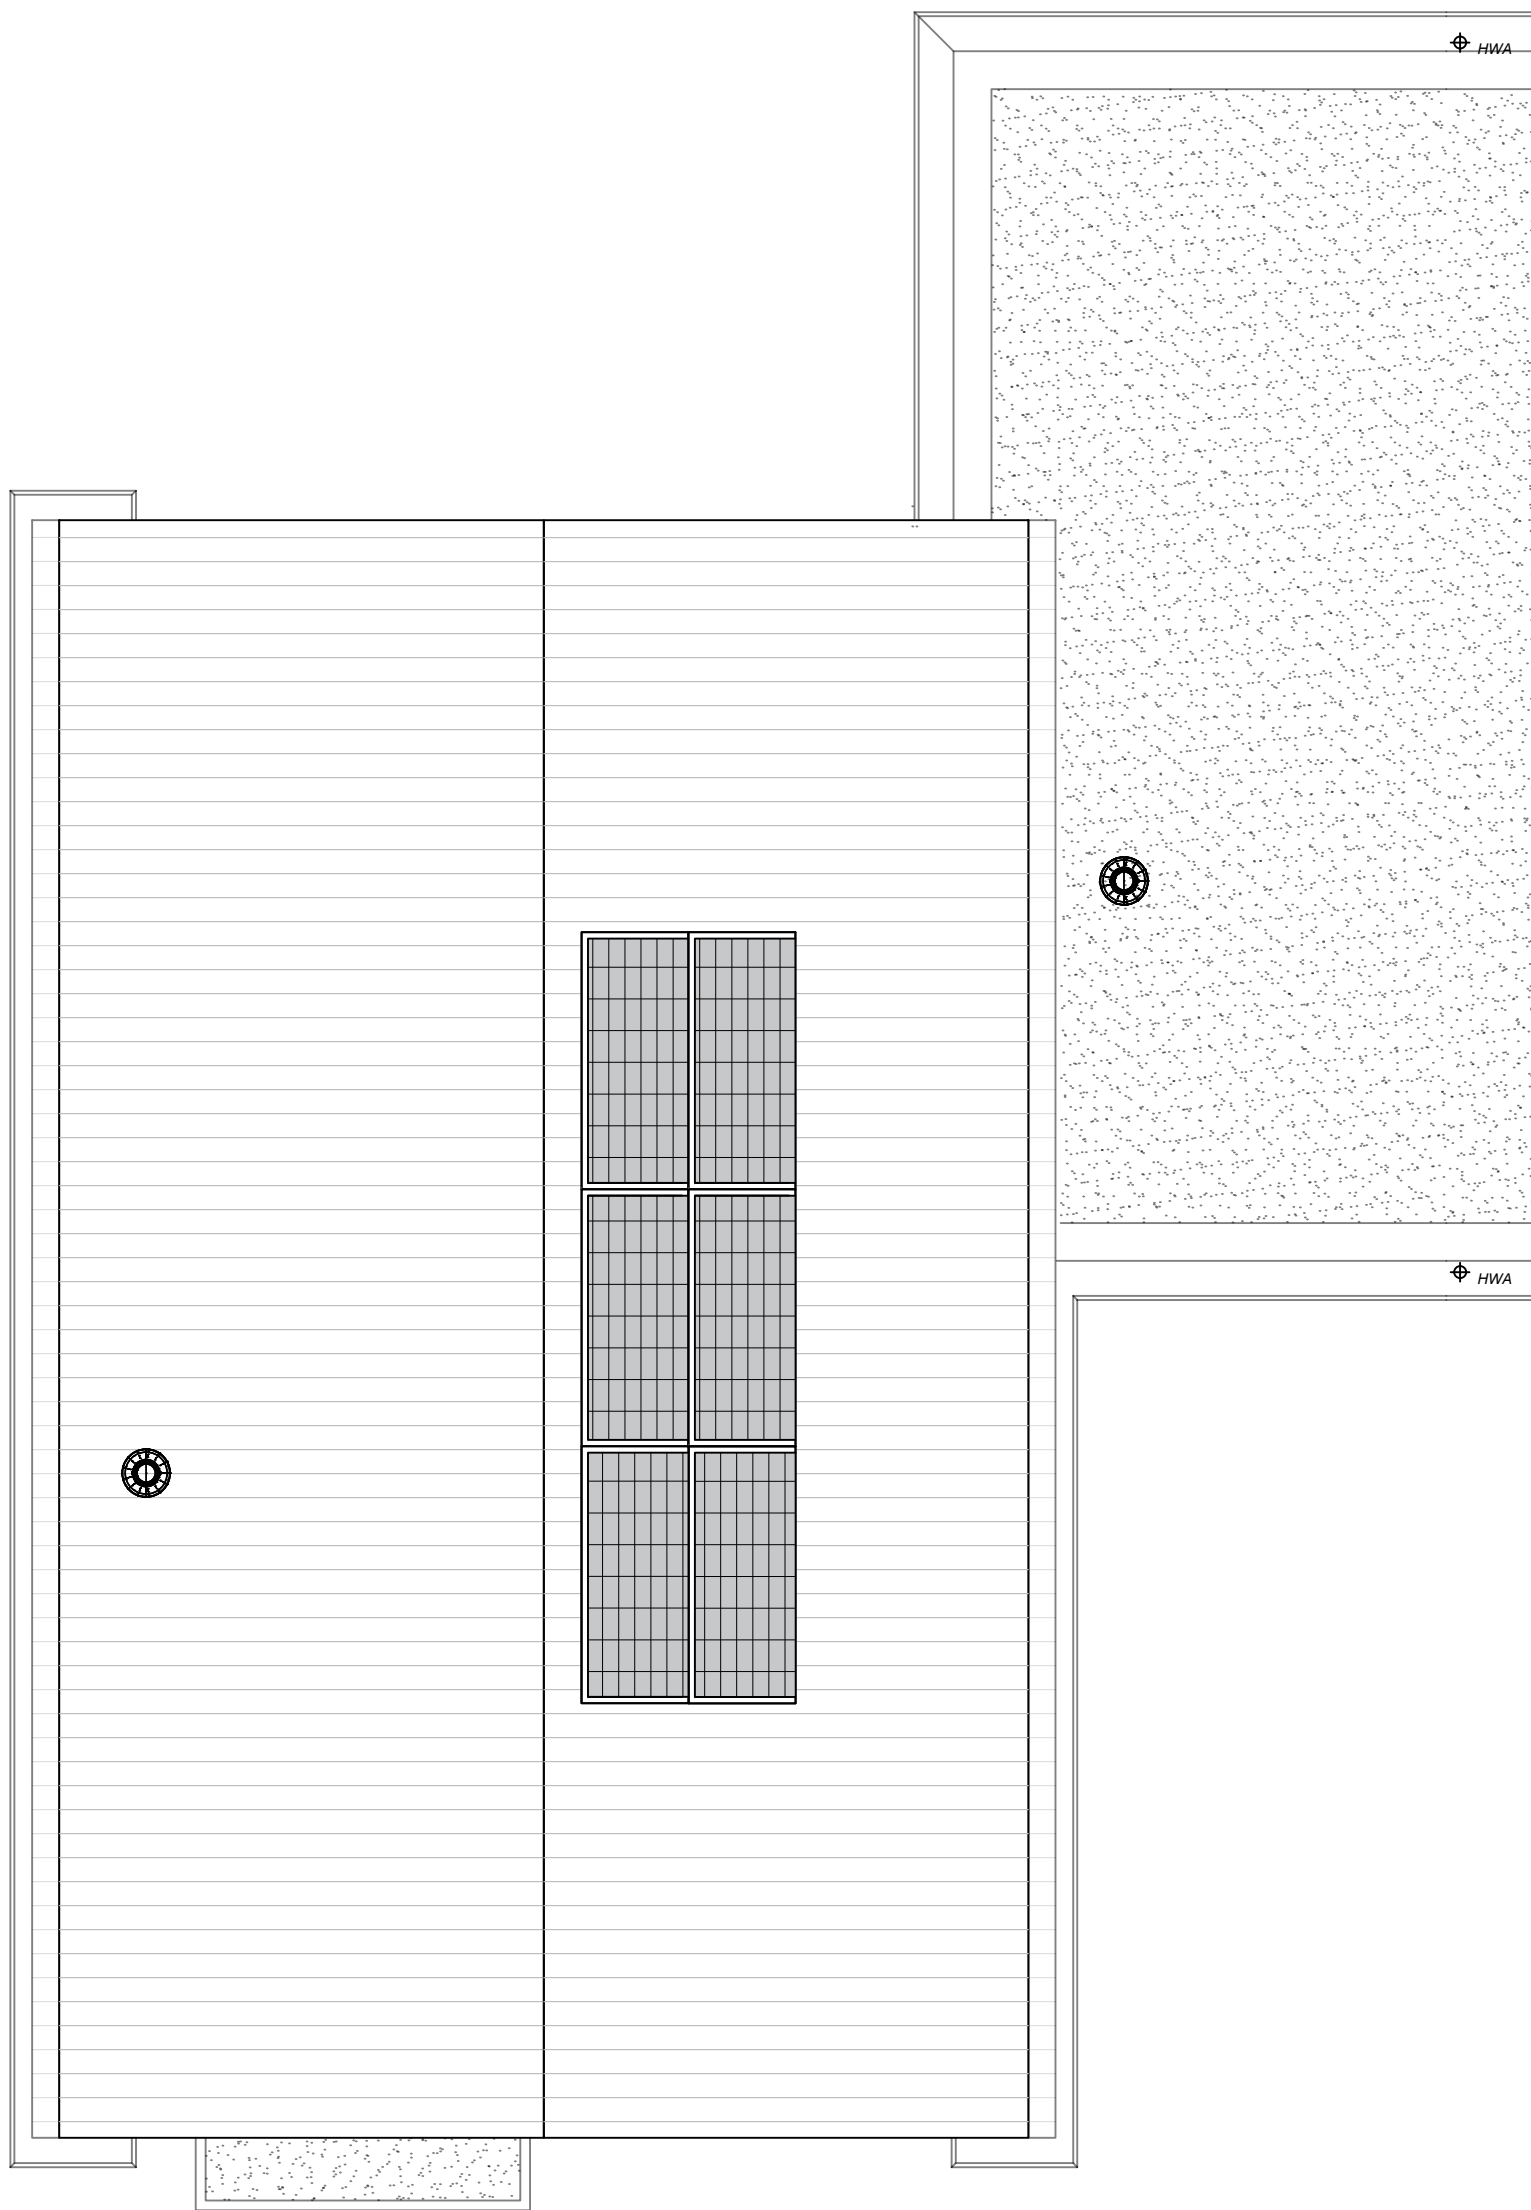


Type G
half-vrijstaande woning
Dakaanzicht
Bwnr. 65



Project
Startingerweg, Fase 2a
Projectadres
Startingerweg 27, Akersloot
Opdrachtgever
Middenduin Akersloot B.V.

Omschrijving
Dakaanzicht
Type G Bwnr. 65
Status
Verkoop
Schaal
1:50
Formaat
A3
Getekend
WeMo

Datum
01-08-2023
Wijzigingsdatum
Projectnummer
00009
Tekeningnummer
Bwnr. 65-Vk. 13

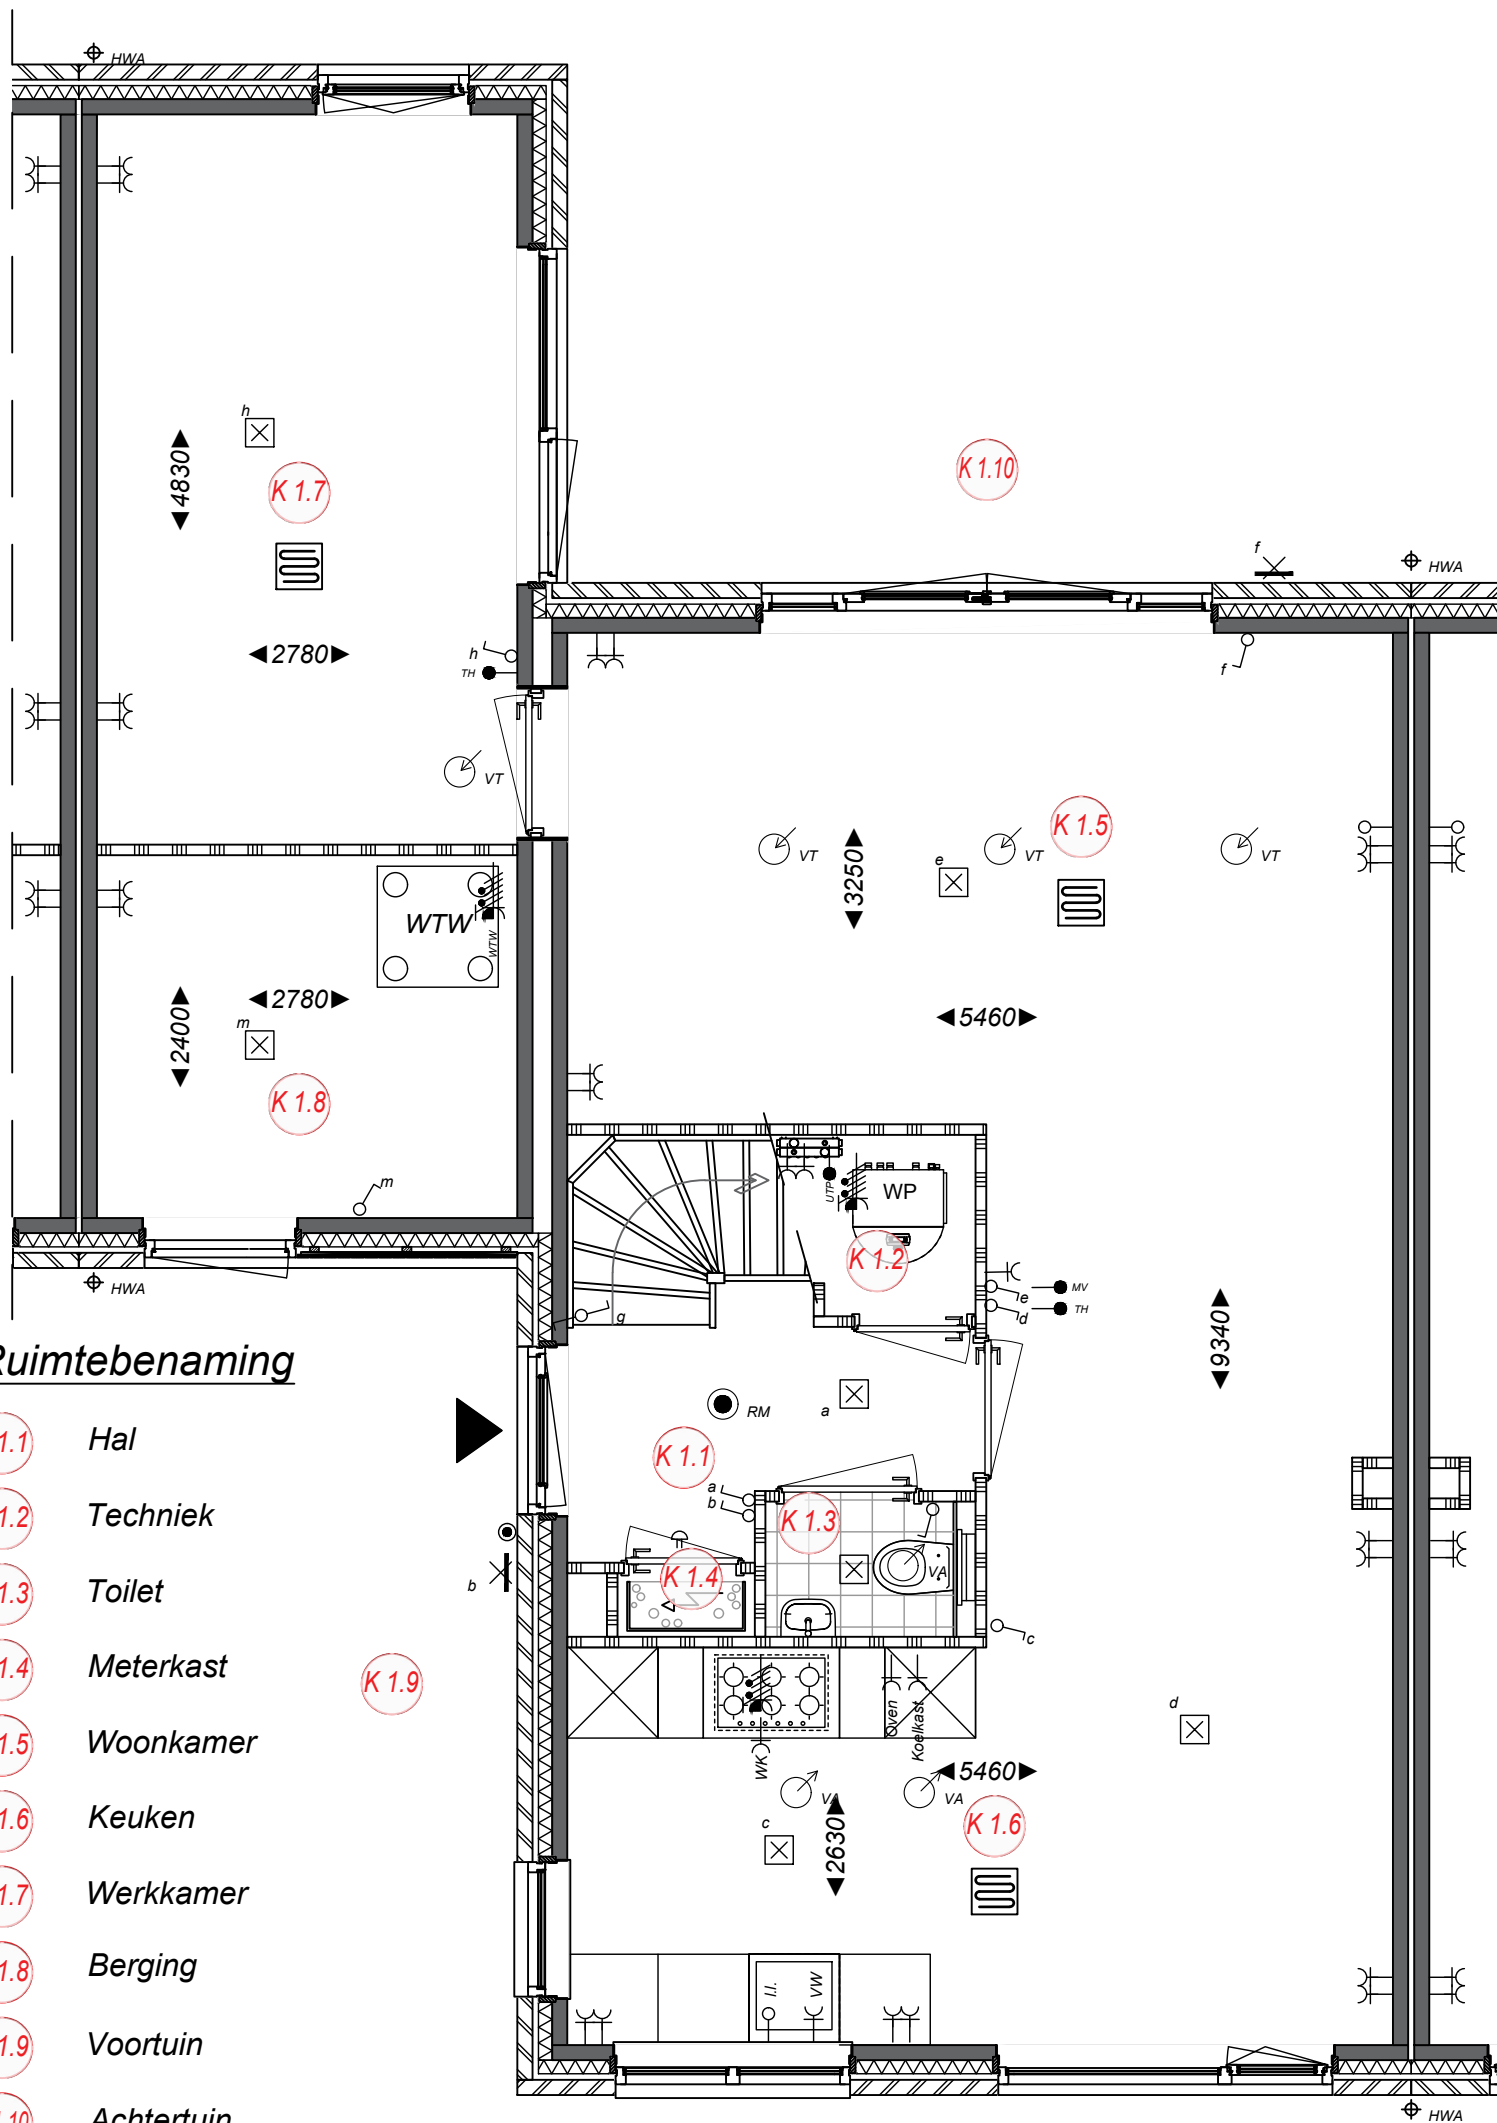

Ruimtebenaming

- K 1.1 Hal
- K 1.2 Techniek
- K 1.3 Toilet
- K 1.4 Meterkast
- K 1.5 Woonkamer
- K 1.6 Keuken
- K 1.7 Werkkamer
- K 1.8 Berging
- K 1.9 Voortuin
- K 1.10 Achtertuin




Type K
half-vrijstaande woning
begane grond
Bwnr. 66



Project
Startingerweg, Fase 2a
Projectadres
Startingerweg 27, Akersloot
Opdrachtgever
Middenduin Akersloot B.V.

Omschrijving
Begane grond
Type K Bwnr. 66
Status
Verkoop
Schaal
1:50
Formaat
A3
Getekend
WeMo

Datum
01-08-2023
Wijzigingsdatum
Projectnummer
00009
Tekeningnummer
Bwnr. 66-Vk. 10

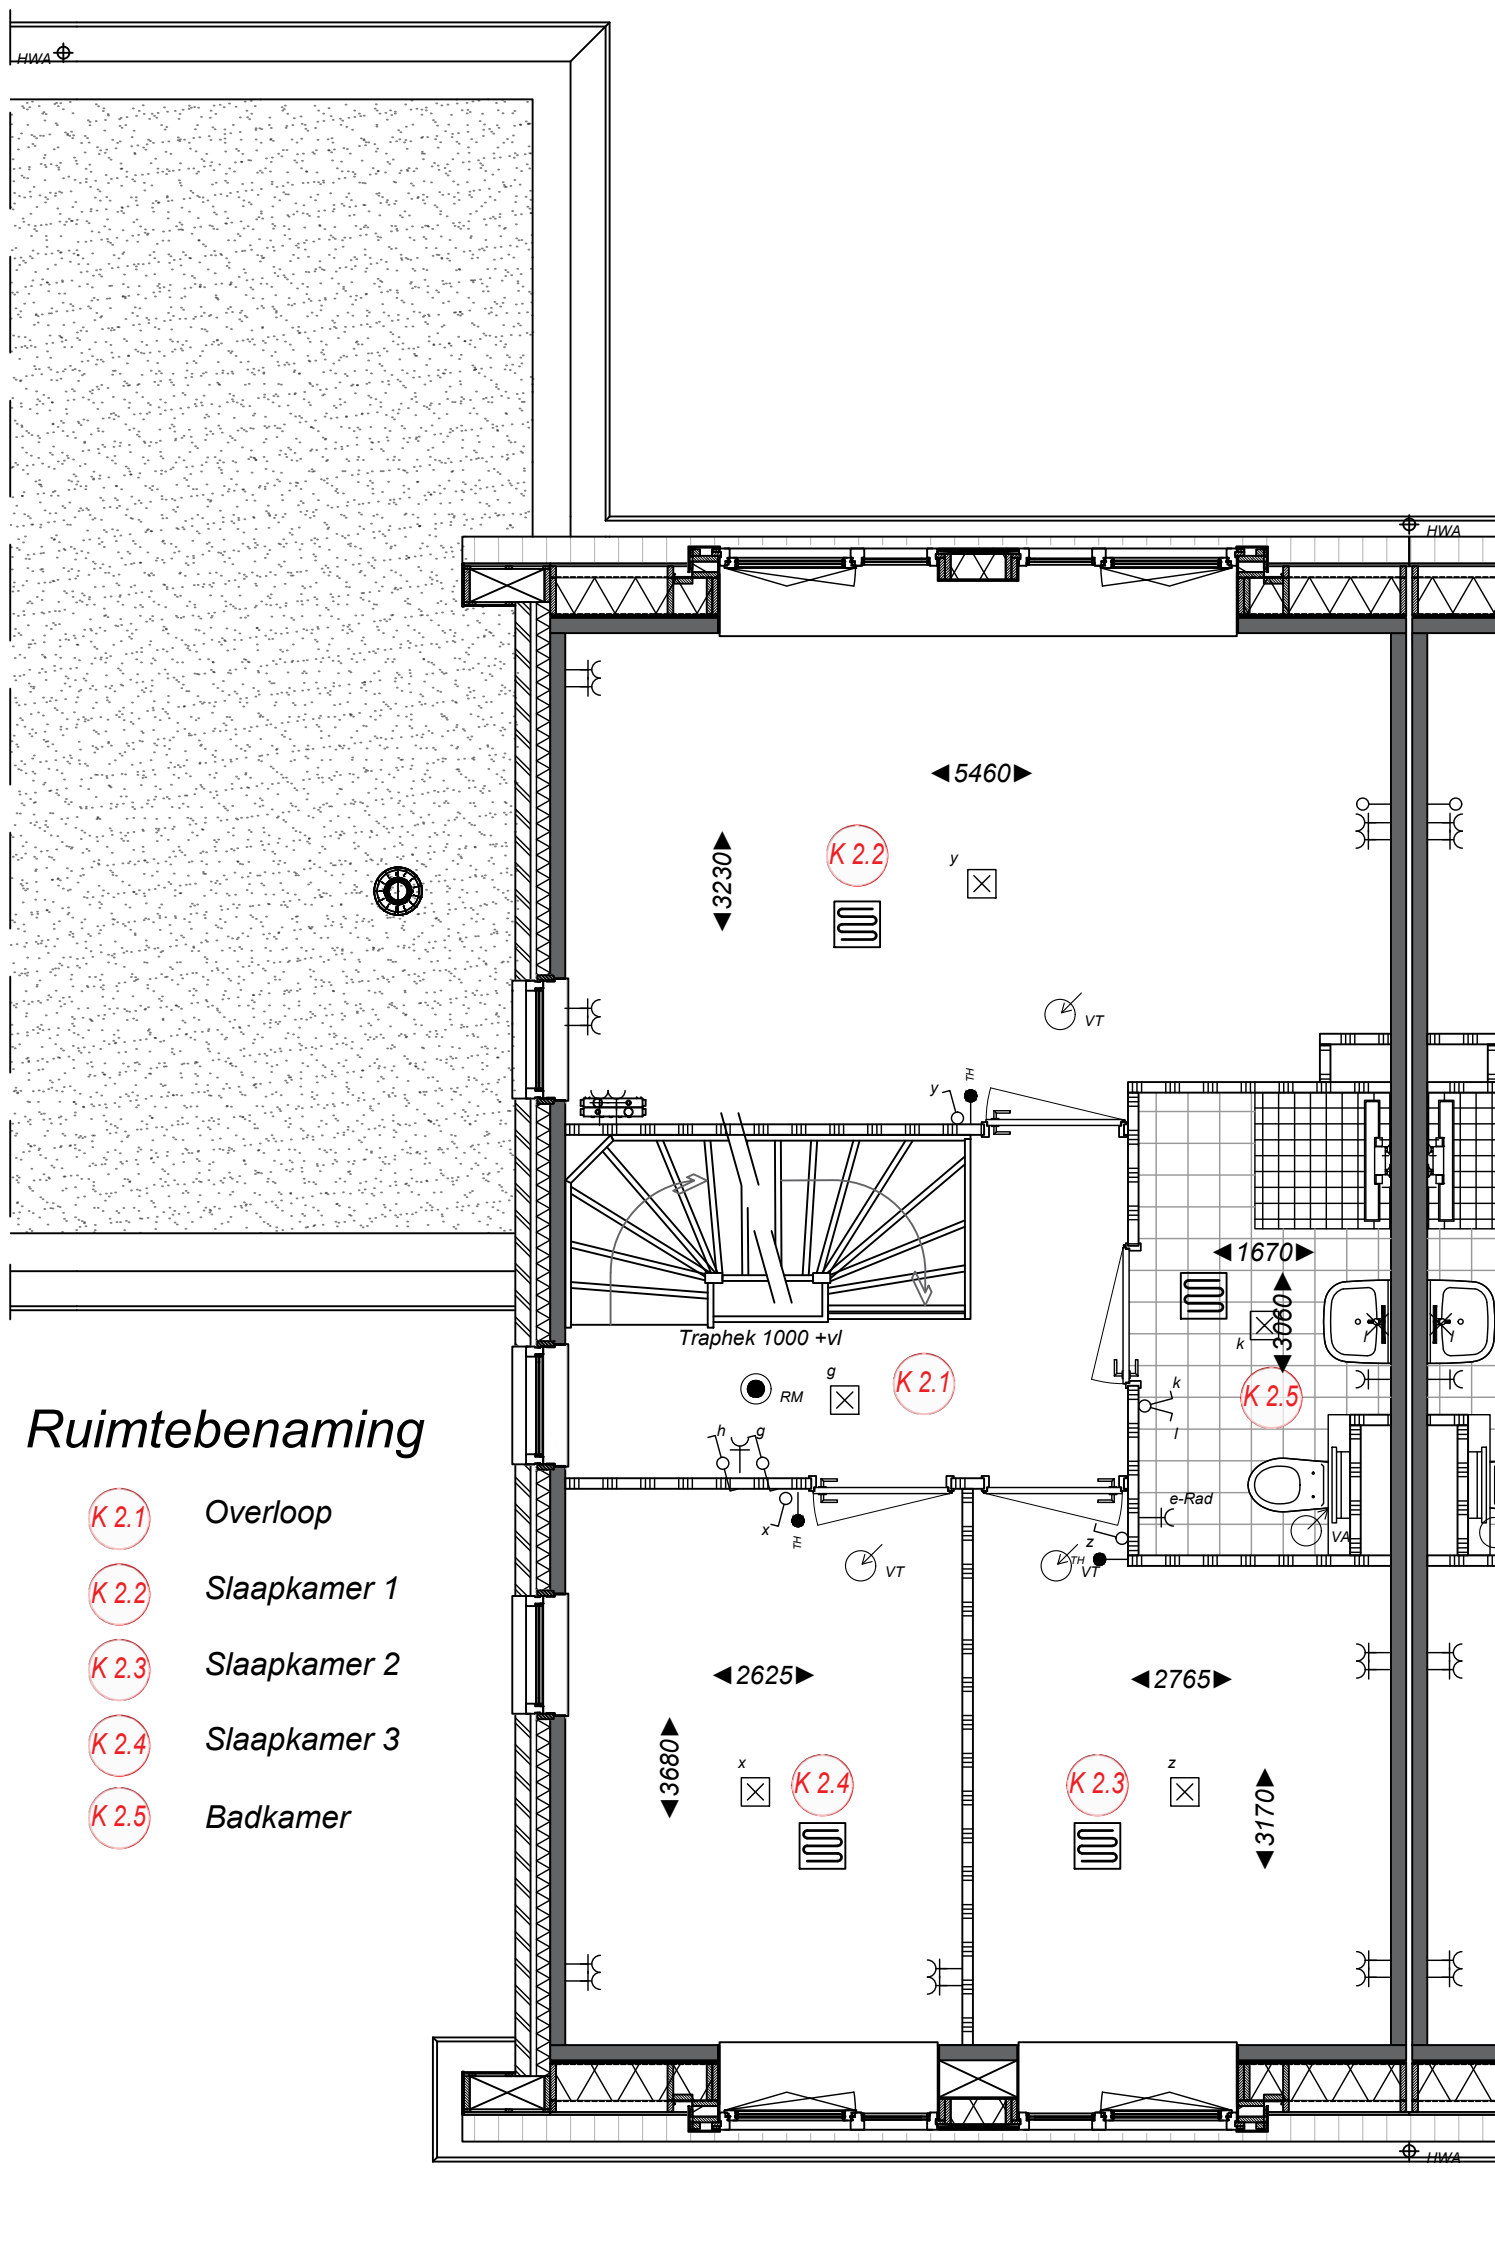

Ruimtebenaming

- K 2.1** Overloop
- K 2.2** Slaapkamer 1
- K 2.3** Slaapkamer 2
- K 2.4** Slaapkamer 3
- K 2.5** Badkamer




Type K half-vrijstaande woning 1e Verdieping Bwnr. 66



Project
Startingerweg, Fase 2a
Projectadres
Startingerweg 27, Akersloot
Opdrachtgever
Middenduin Akersloot B.V.

Omschrijving
1e Verdieping
Type K Bwnr. 66
Status
Verkoop
Schaal
1:50
Formaat
A3
Getekend
WeMo

Datum
01-08-2023
Wijzigingsdatum
Projectnummer
00009
Tekeningnummer
Bwnr. 66-Vk. 11

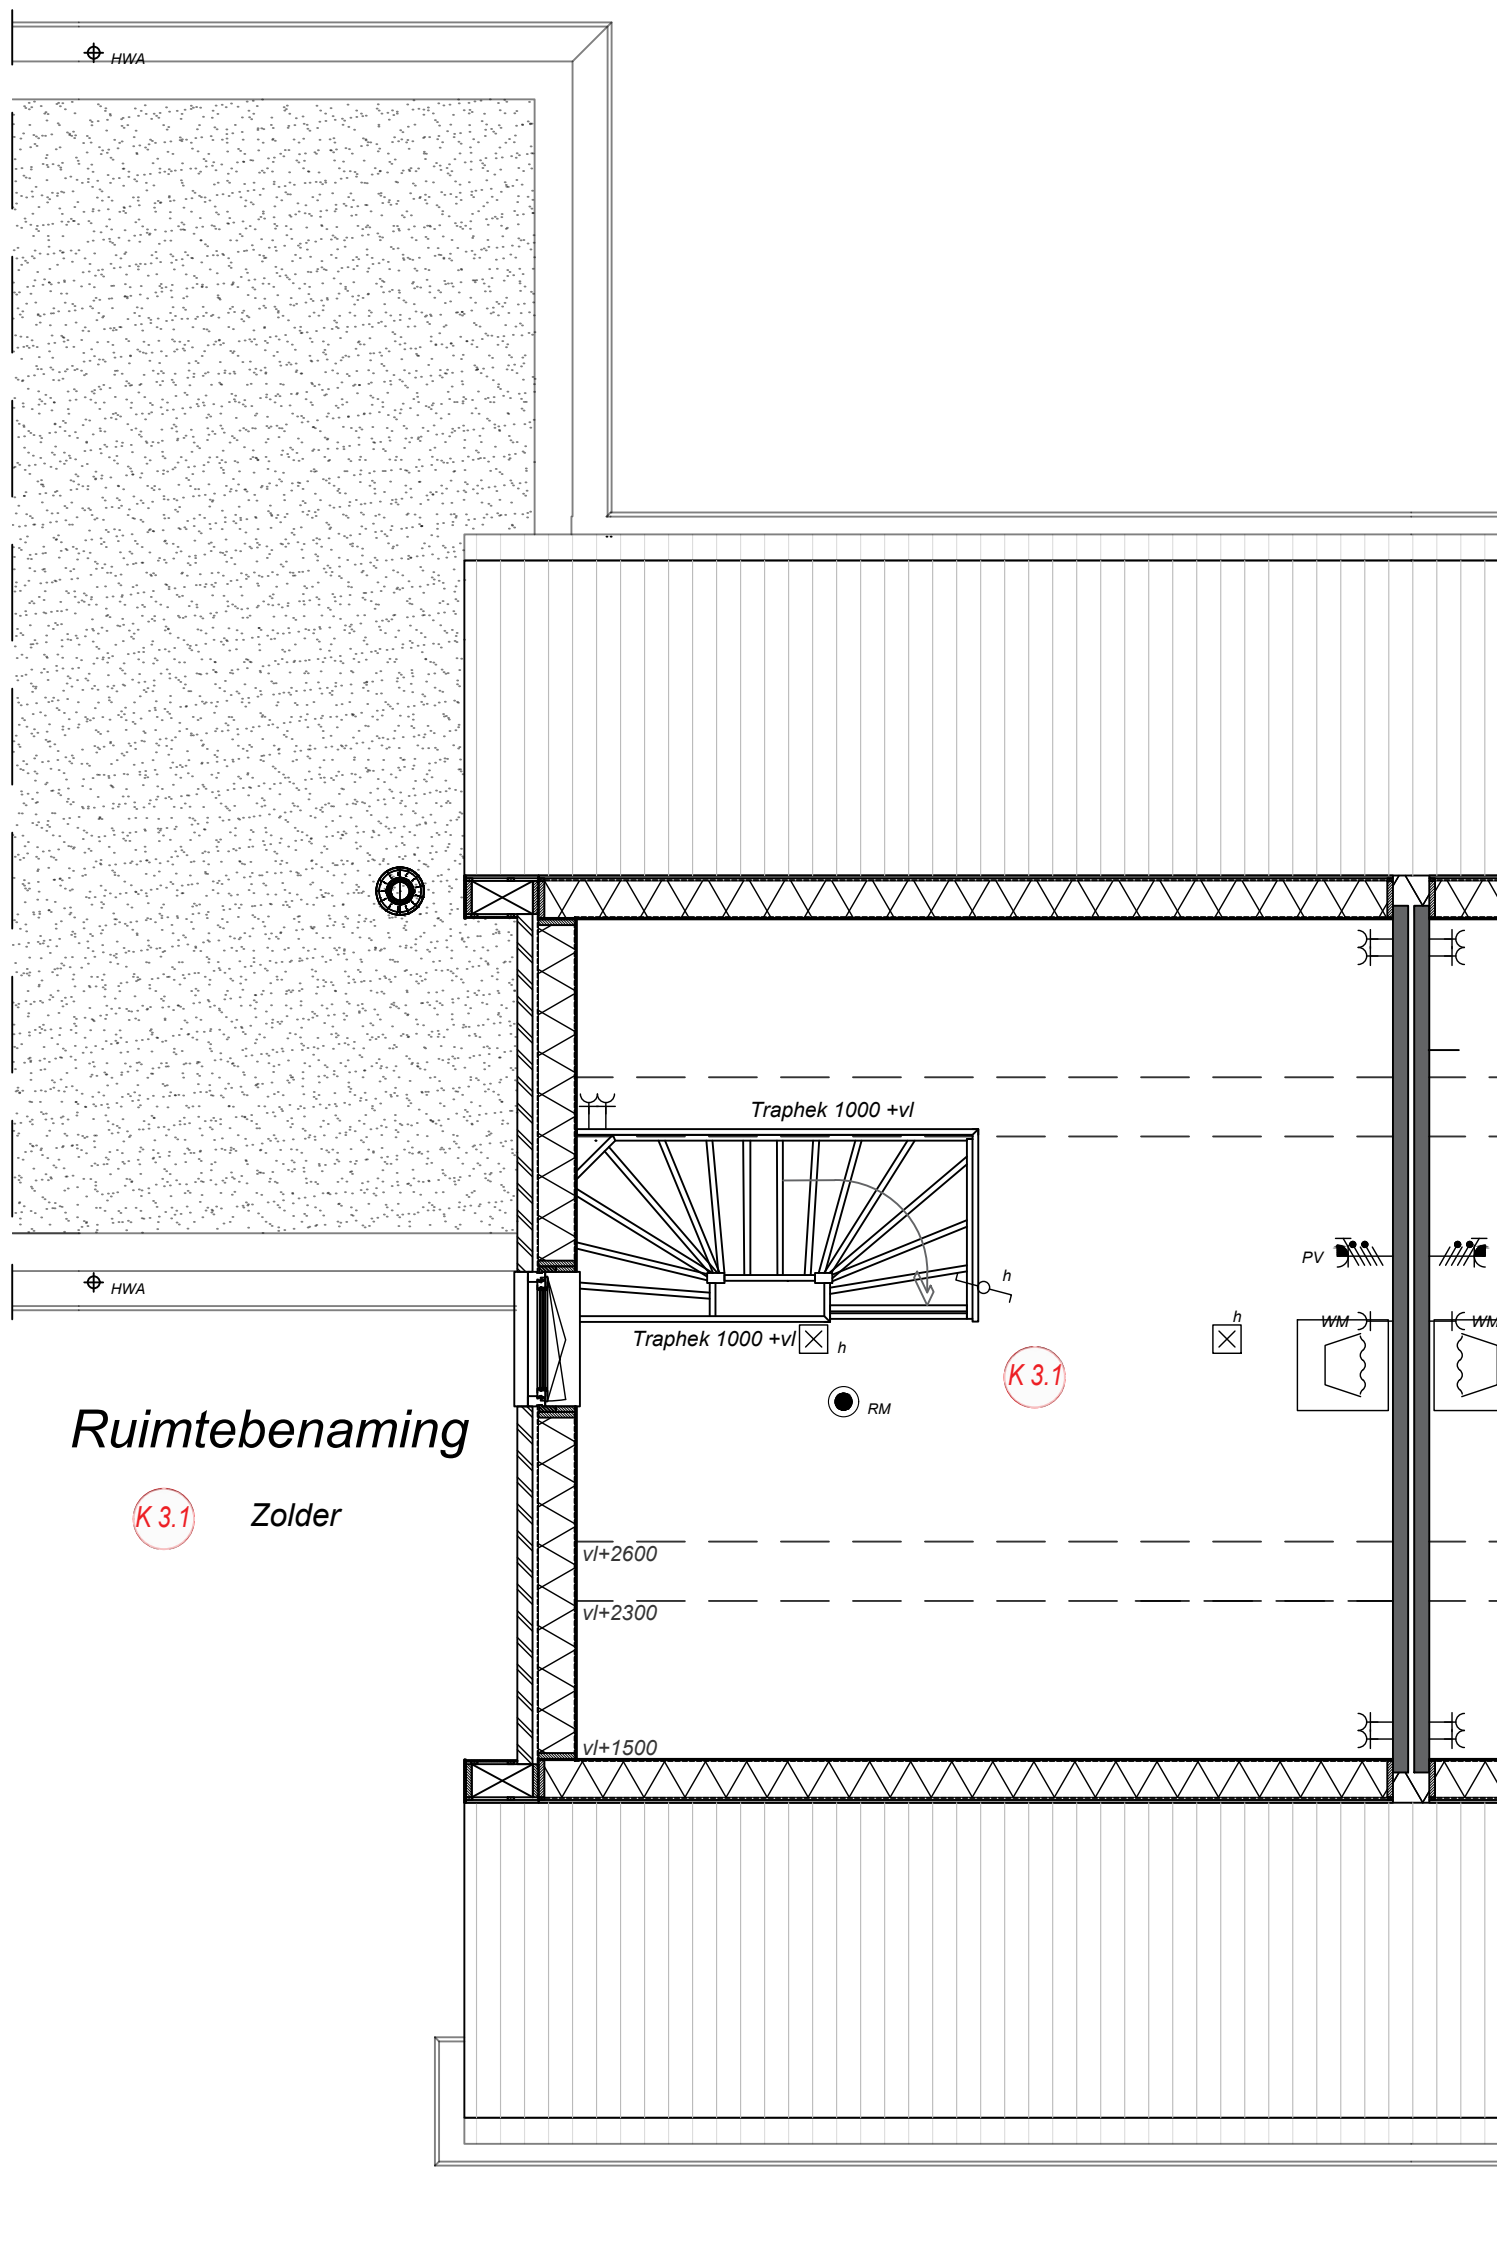

Ruimtebenaming

K 3.1 Zolder




Type K
half-vrijstaande woning
Zolder
Bwnr. 66



Project
Startingerweg, Fase 2a
Projectadres
Startingerweg 27, Akersloot
Opdrachtgever
Middenduin Akersloot B.V.

Omschrijving
Zolder
Type K Bwnr. 66
Status
Verkoop
Schaal
1:50
Formaat
A3
Getekend
WeMo

Datum
01-08-2023
Wijzigingsdatum
Projectnummer
00009
Tekeningnummer
Bwnr. 66-Vk. 12

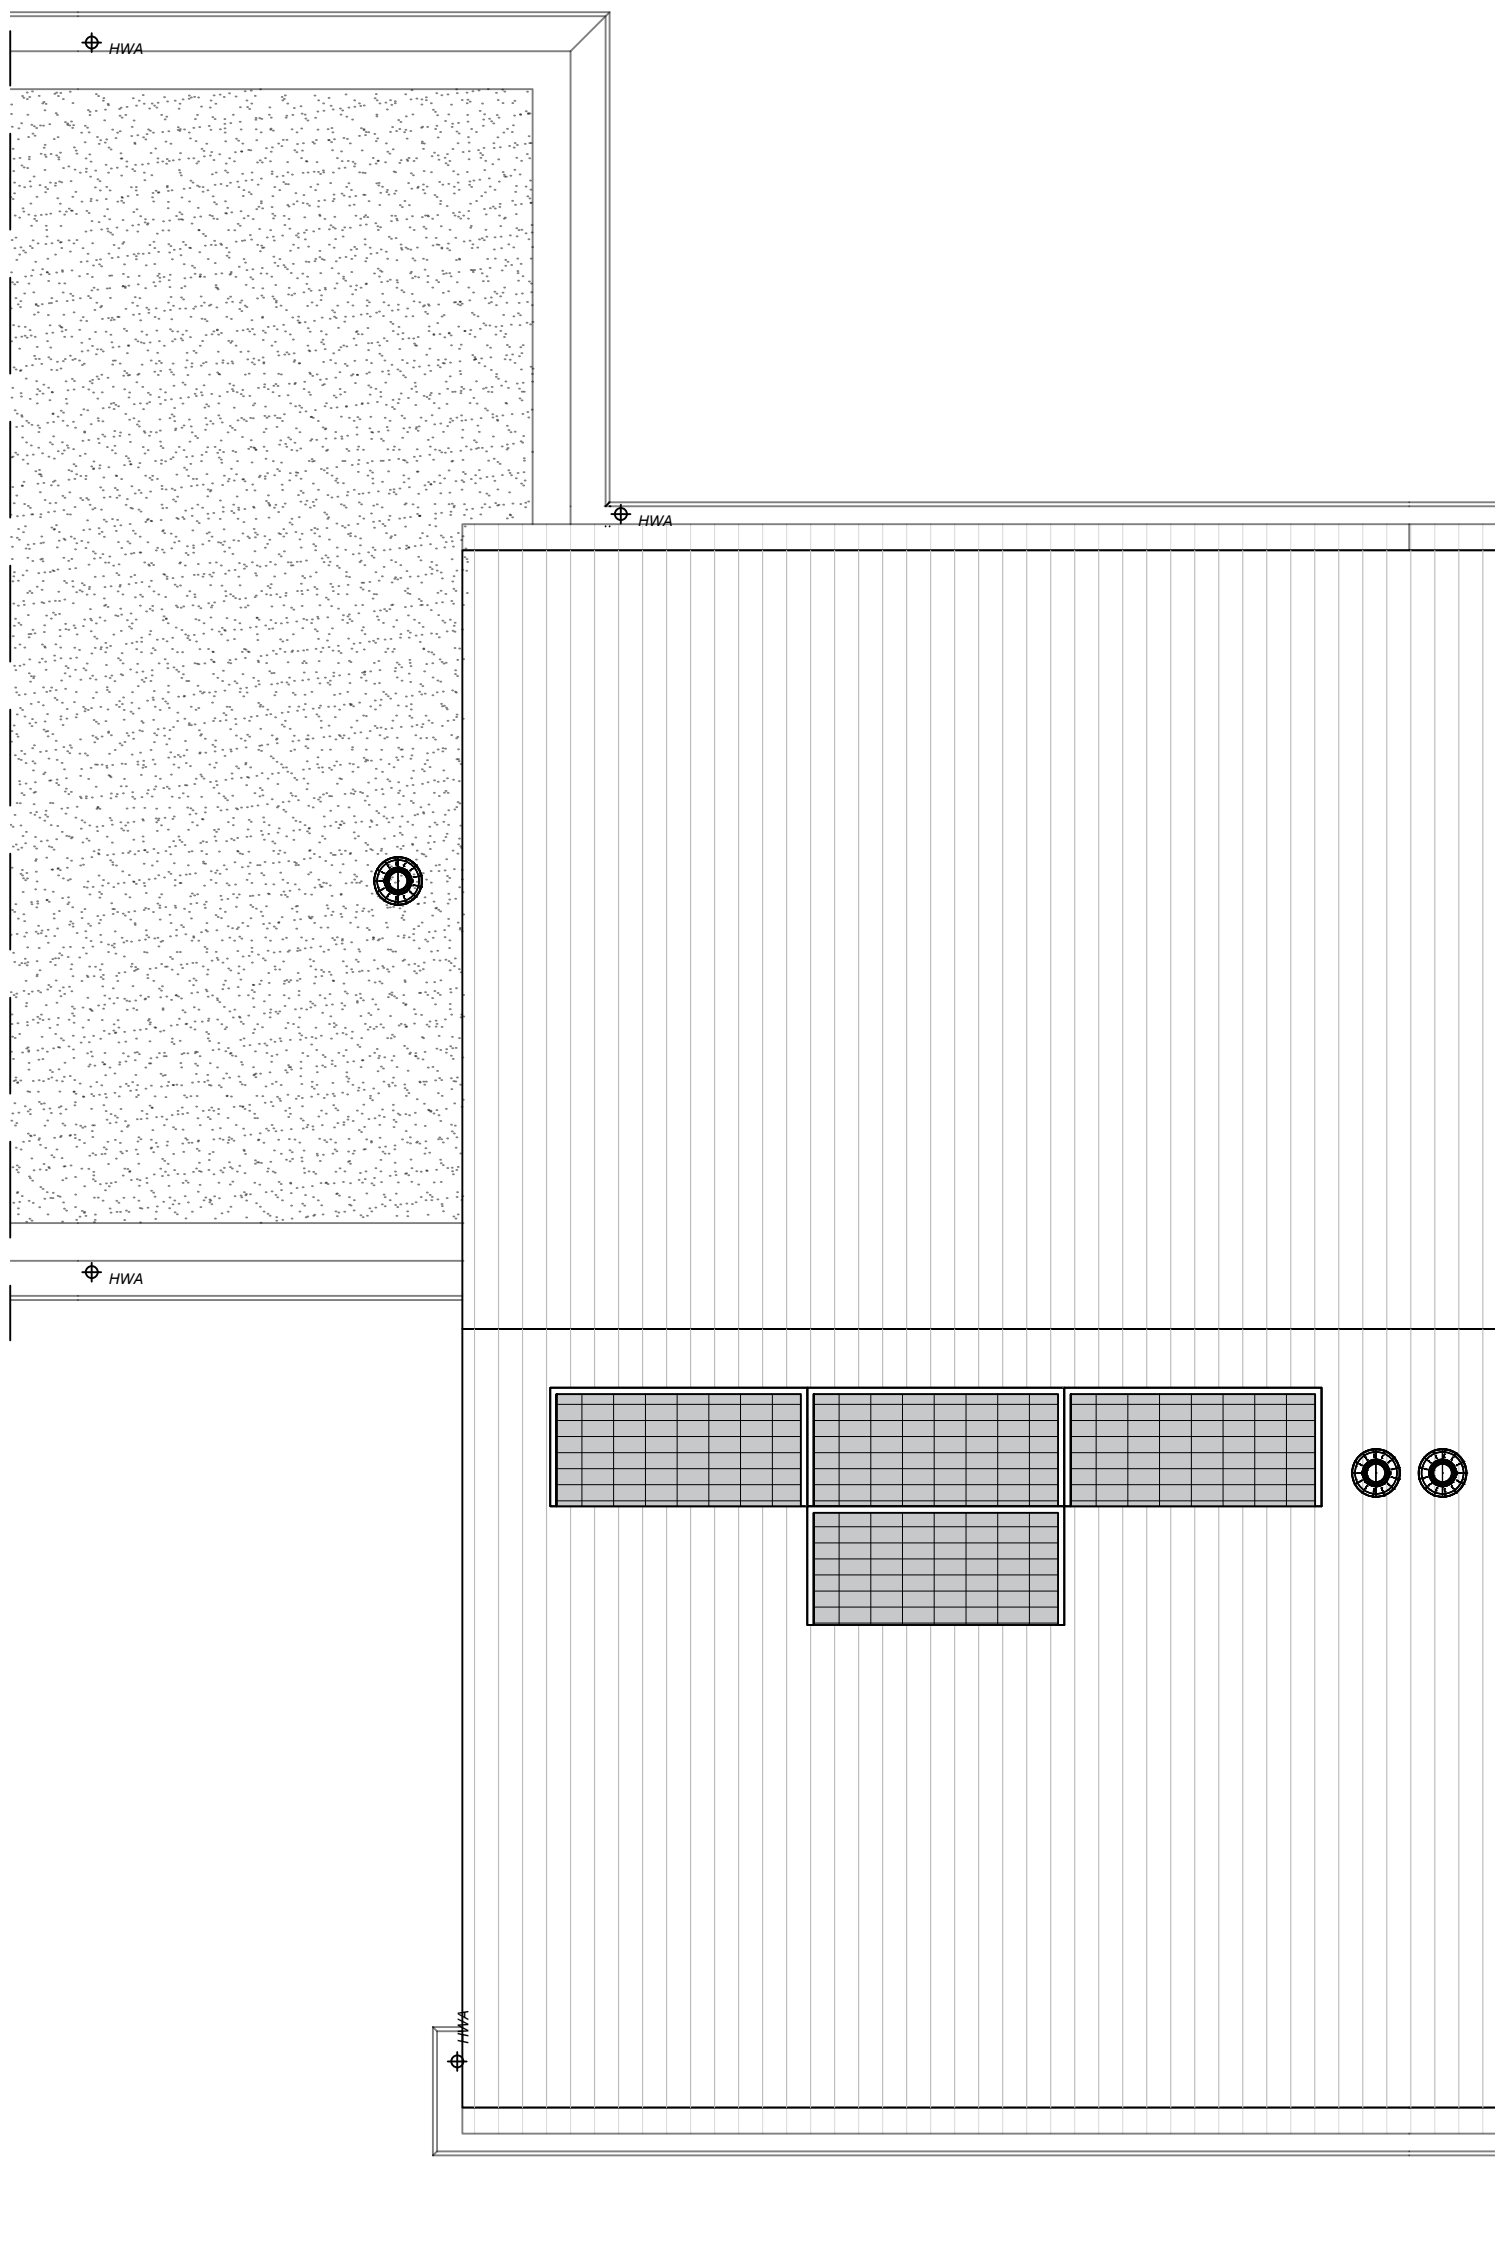


Type K
half-vrijstaande woning
Dakaanzicht
Bwnr. 66



Project
Startingerweg, Fase 2a
Projectadres
Startingerweg 27, Akersloot
Opdrachtgever
Middenduin Akersloot B.V.

Omschrijving
Dakaanzicht
Type K Bwnr. 66
Status
Verkoop
Schaal
1:50
Formaat
A3
Getekend
WeMo

Datum
01-08-2023
Wijzigingsdatum
Projectnummer
00009
Tekeningnummer
Bwnr. 66-Vk. 13

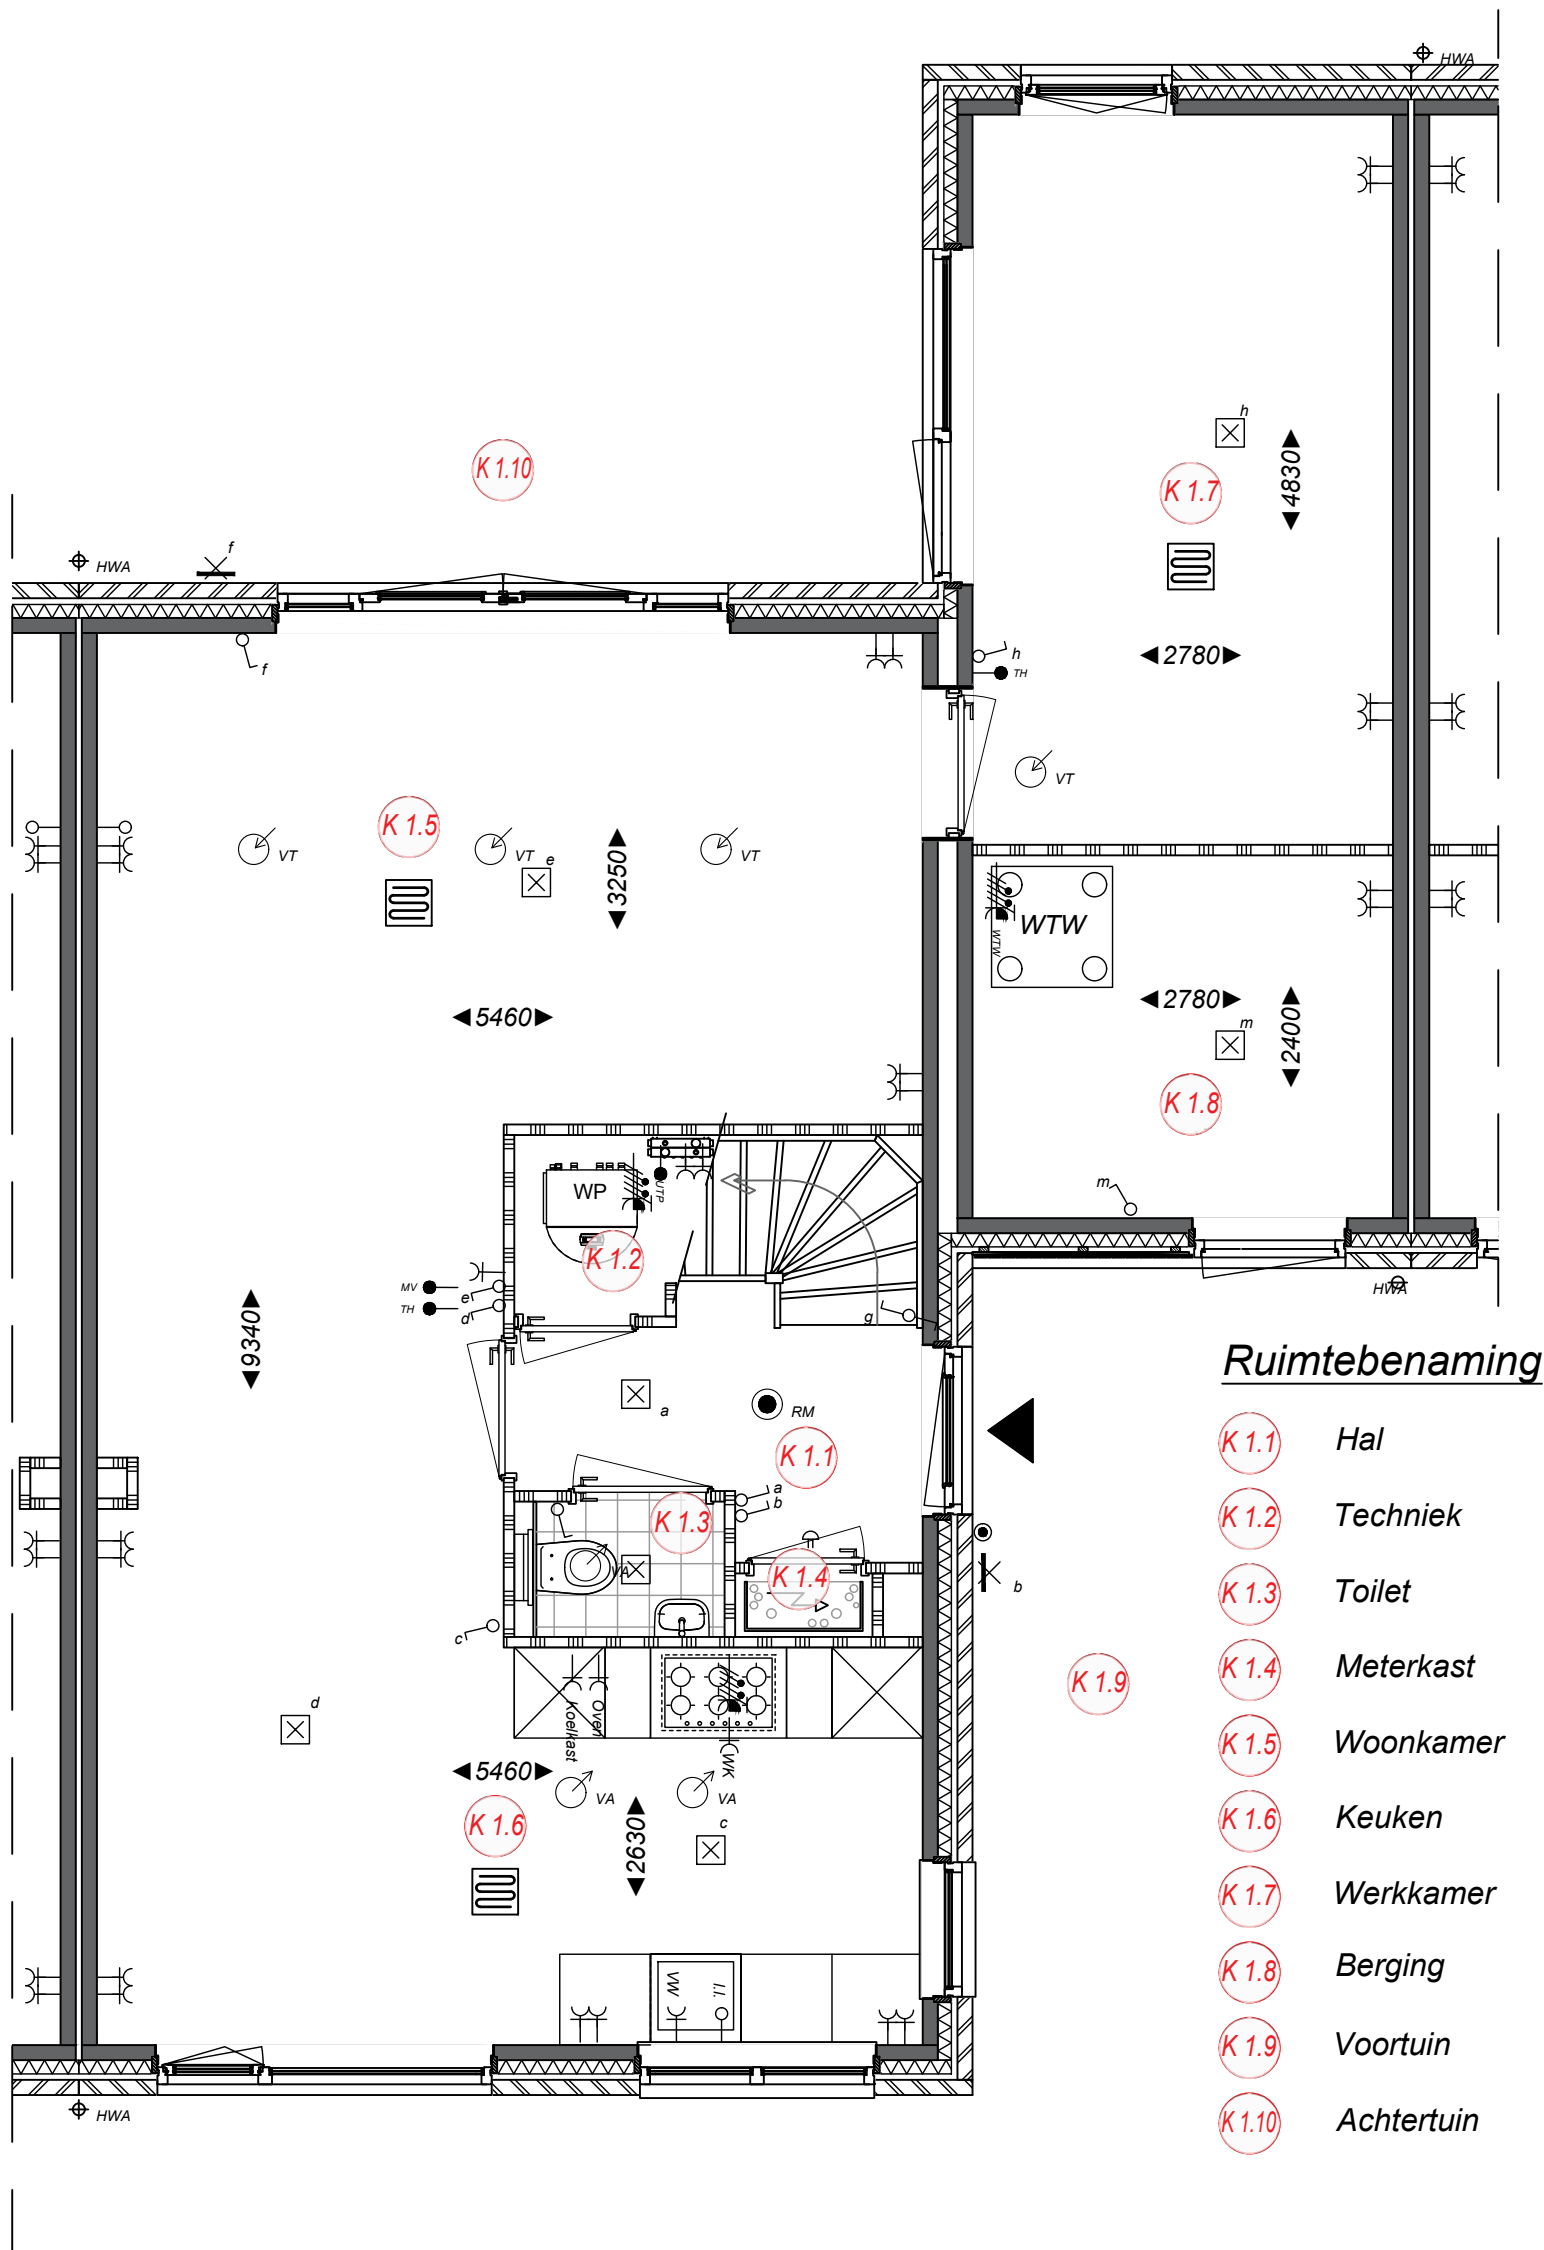

Ruimtebenaming

- K 1.1 Hal
- K 1.2 Techniek
- K 1.3 Toilet
- K 1.4 Meterkast
- K 1.5 Woonkamer
- K 1.6 Keuken
- K 1.7 Werkkamer
- K 1.8 Berging
- K 1.9 Voortuin
- K 1.10 Achtertuin




Type K half-vrijstaande woning begane grond Bwnr. 67



Project
Startingerweg, Fase 2a
Projectadres
Startingerweg 27, Akersloot
Opdrachtgever
Middenduin Akersloot B.V.

Omschrijving
Begane grond
Type K Bwnr. 67
Status
Verkoop
Schaal
1:50
Formaat
A3
Getekend
WeMo

Datum
01-08-2023
Wijzigingsdatum
Projectnummer
00009
Tekeningnummer
Bwnr. 67-Vk. 10

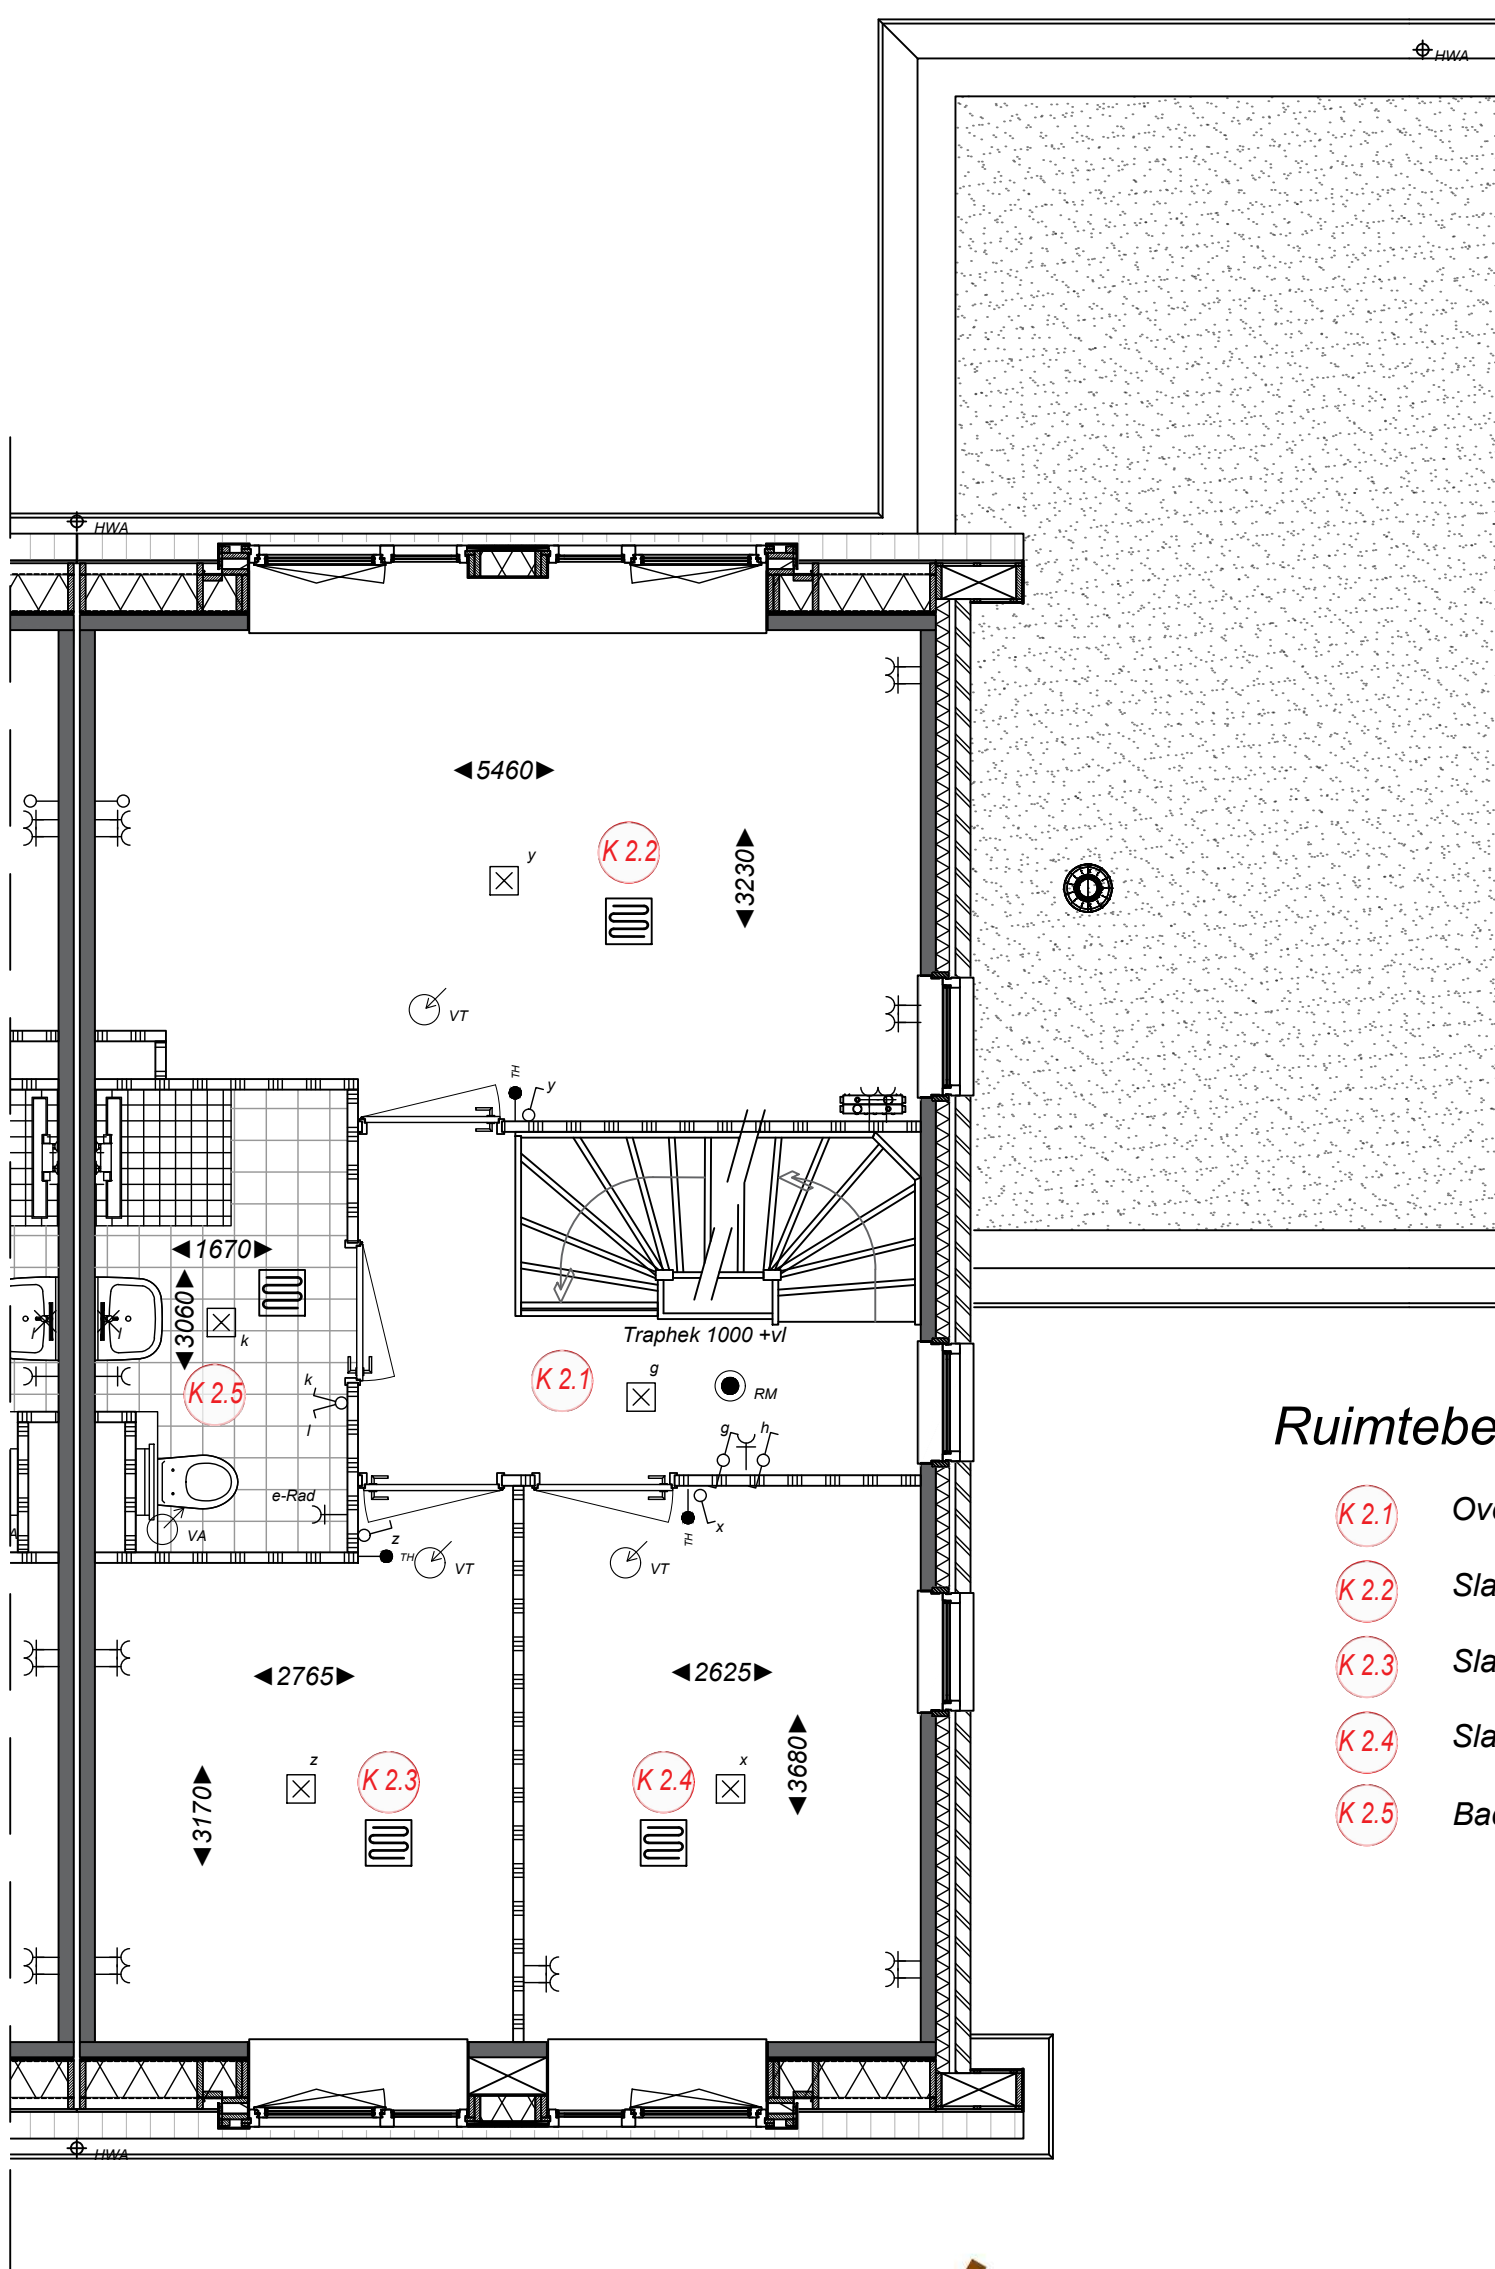

Ruimtebenaming

- K 2.1 Overloop
- K 2.2 Slaapkamer 1
- K 2.3 Slaapkamer 2
- K 2.4 Slaapkamer 3
- K 2.5 Badkamer




Type K half-vrijstaande woning 1e Verdieping Bwnr. 67



Project
Startingerweg, Fase 2a
Projectadres
Startingerweg 27, Akersloot
Opdrachtgever
Middenduin Akersloot B.V.

Omschrijving
1e Verdieping
Type K Bwnr. 67
Status
Verkoop
Schaal
1:50
Formaat
A3
Getekend
WeMo

Datum
01-08-2023
Wijzigingsdatum
Projectnummer
00009
Tekeningnummer
Bwnr. 67-Vk. 11

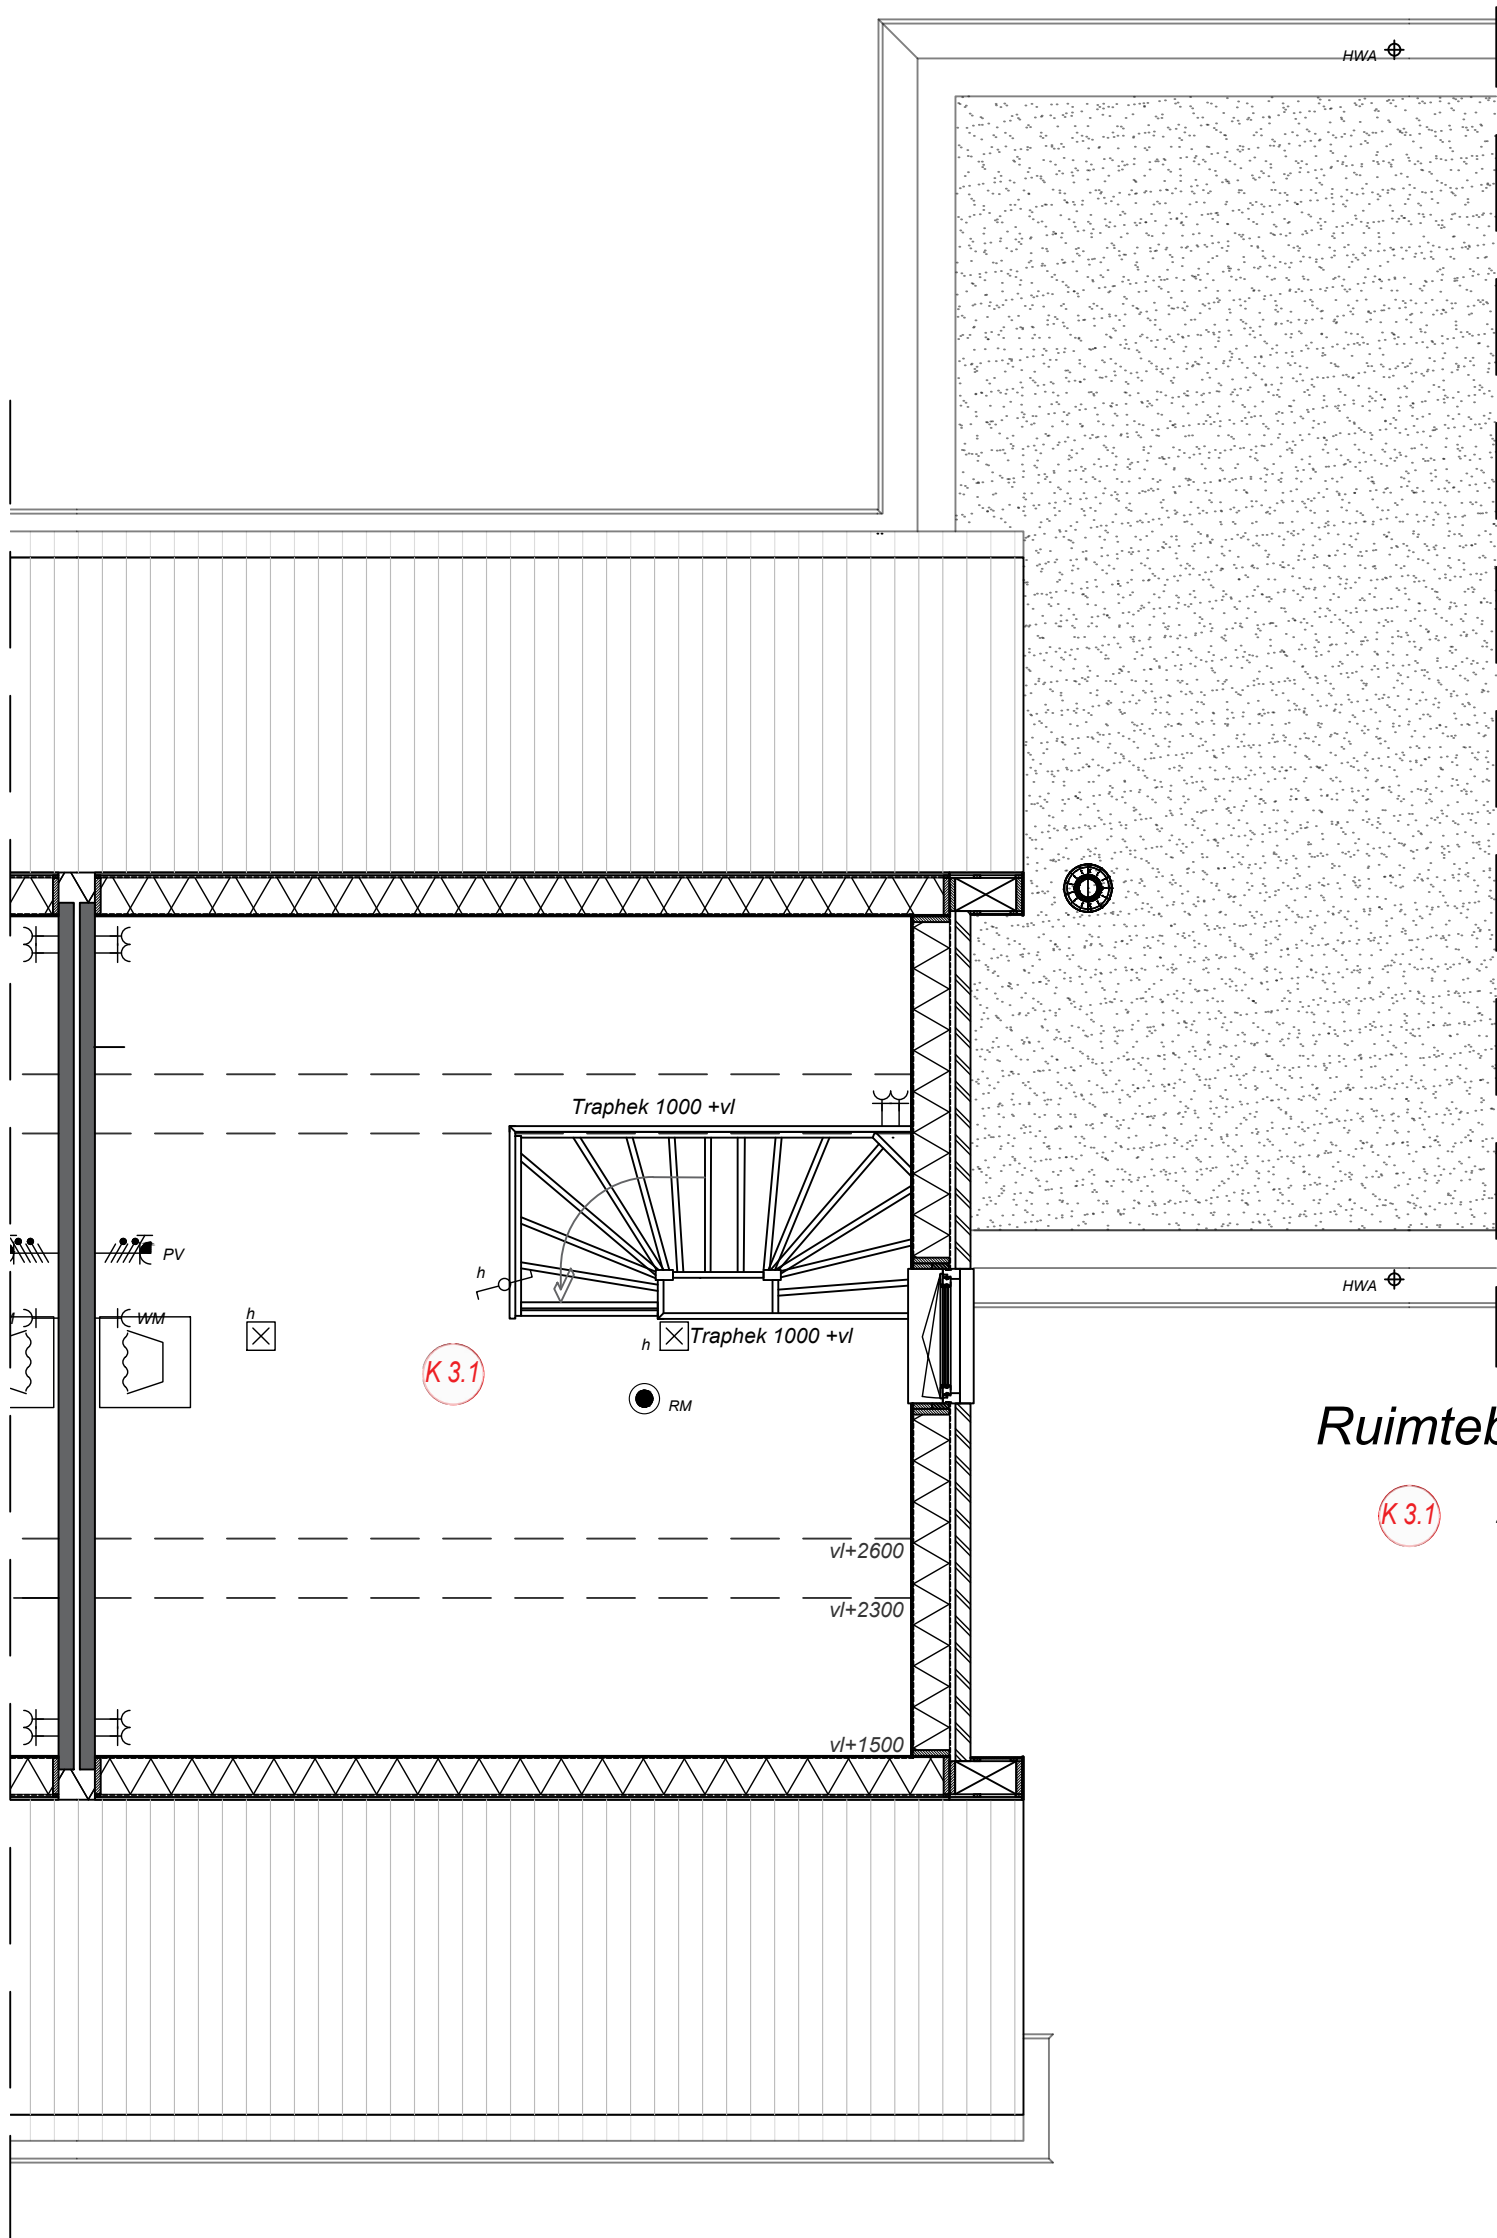

Ruimtebenaming

K 3.1 Zolder


Type K
half-vrijstaande woning
Zolder
Bwnr. 67



Project
Startingerweg, Fase 2a
Projectadres
Startingerweg 27, Akersloot
Opdrachtgever
Middenduin Akersloot B.V.

Omschrijving
Zolder
Type K Bwnr. 67
Status
Verkoop
Schaal
1:50
Formaat
A3
Getekend
WeMo

Datum
01-08-2023
Wijzigingsdatum
Projectnummer
00009
Tekeningnummer
Bwnr. 67-Vk. 12

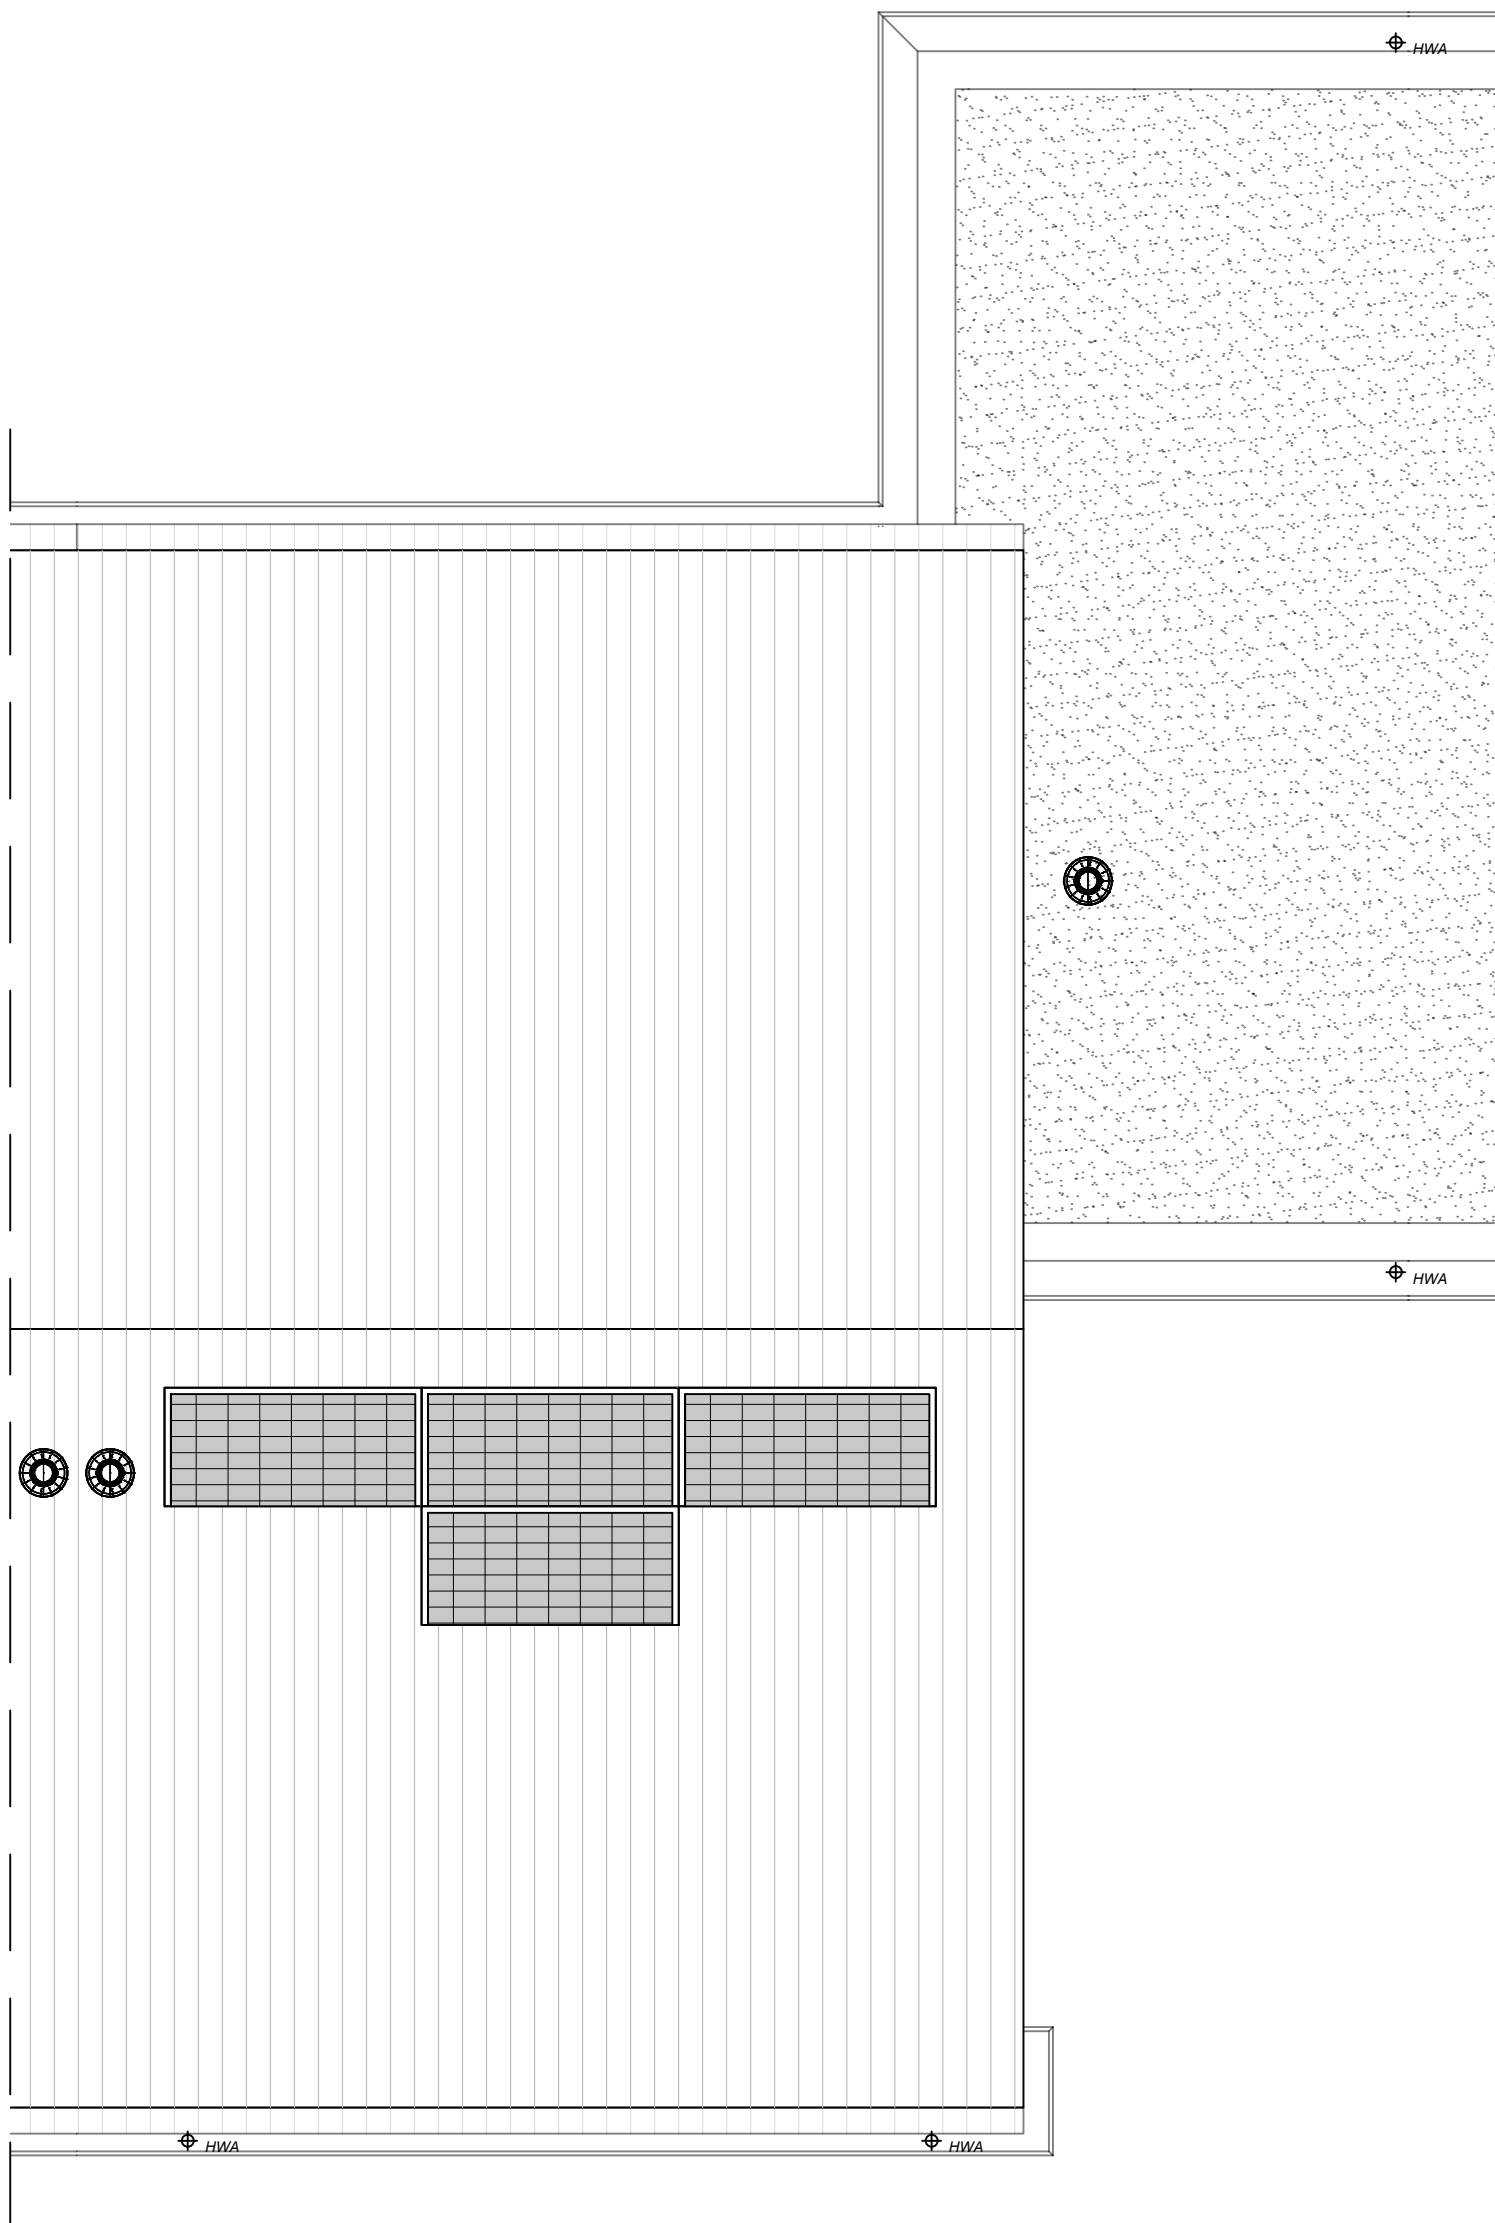


Type K
half-vrijstaande woning
Dakaanzicht
Bwnr. 67



Project
Startingerweg, Fase 2a
Projectadres
Startingerweg 27, Akersloot
Opdrachtgever
Middenduin Akersloot B.V.

Omschrijving
Dakaanzicht
Type K Bwnr. 67
Status
Verkoop
Schaal
1:50
Formaat
A3
Getekend
WeMo

Datum
01-08-2023
Wijzigingsdatum
Projectnummer
00009
Tekeningnummer
Bwnr. 67-Vk. 13

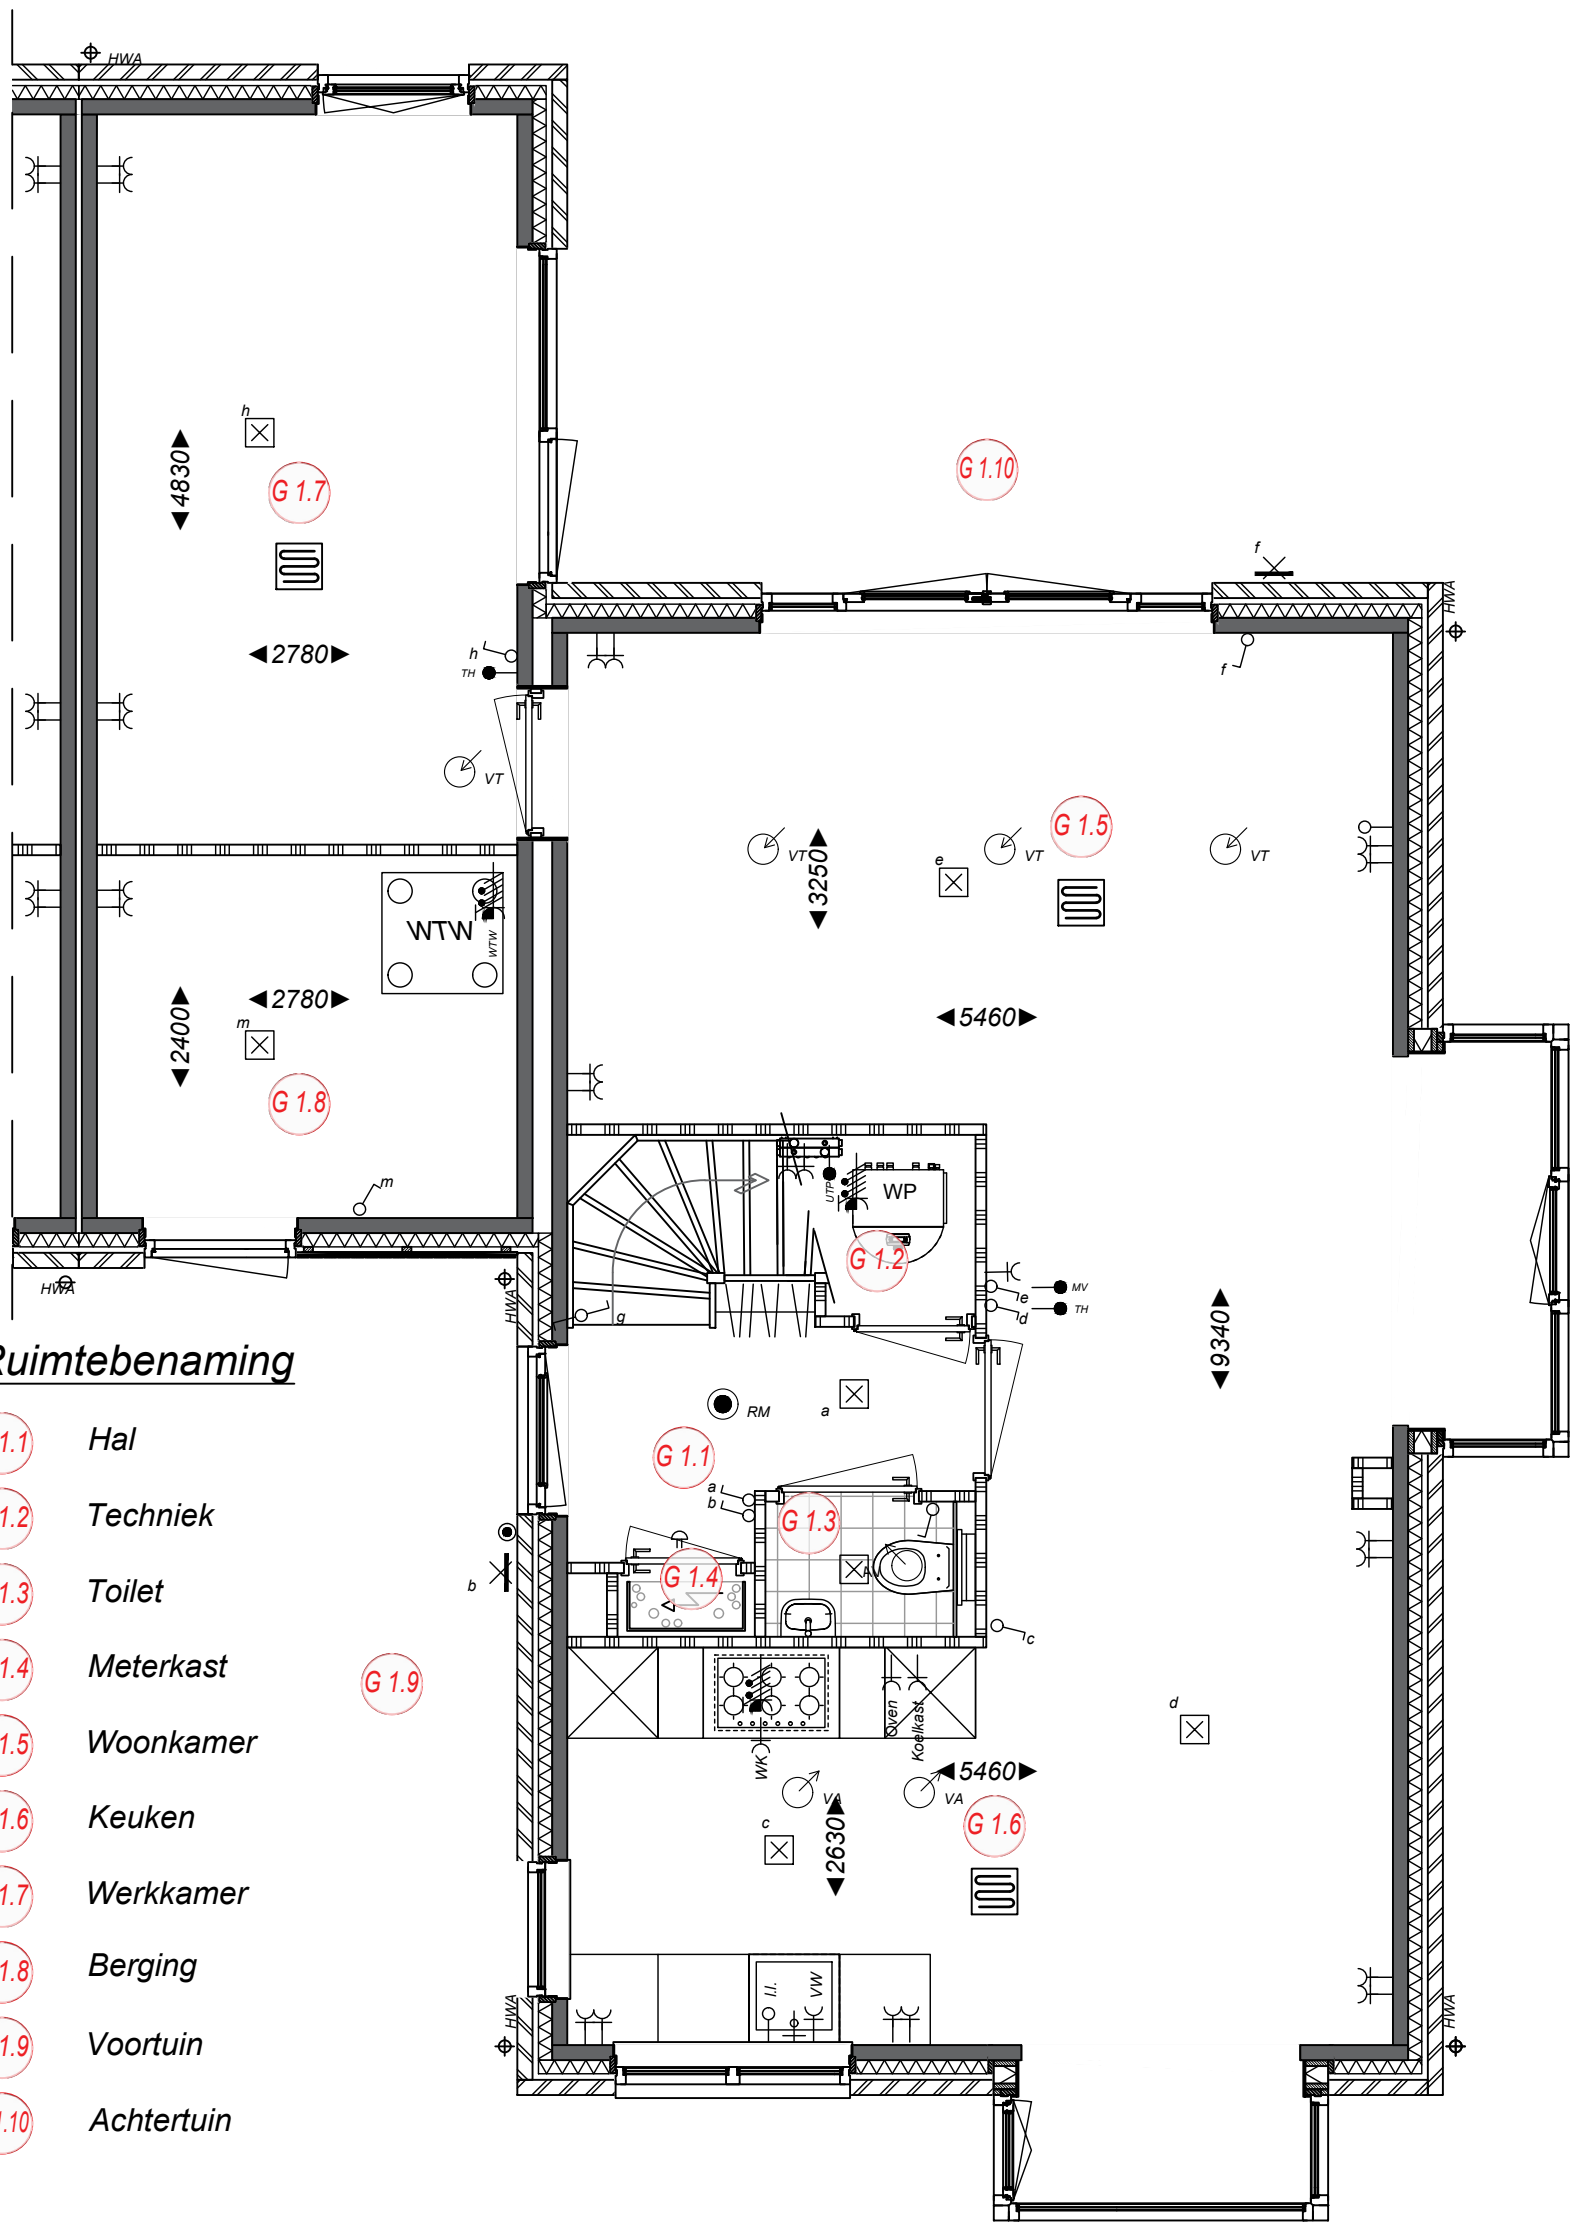

Ruimtebenaming

- G 1.1 Hal
- G 1.2 Techniek
- G 1.3 Toilet
- G 1.4 Meterkast
- G 1.5 Woonkamer
- G 1.6 Keuken
- G 1.7 Werkkamer
- G 1.8 Berging
- G 1.9 Voortuin
- G 1.10 Achtertuin




Type G half-vrijstaande woning begane grond Bwnr. 68



Project
Startingerweg, Fase 2a
Projectadres
Startingerweg 27, Akersloot
Opdrachtgever
Middenduin Akersloot B.V.

Omschrijving
Begane grond
Type G Bwnr. 68
Status
Verkoop
Schaal
1:50
Formaat
A3
Getekend
WeMo

Datum
01-08-2023
Wijzigingsdatum
Projectnummer
00009
Tekeningnummer
Bwnr. 68-Vk. 10

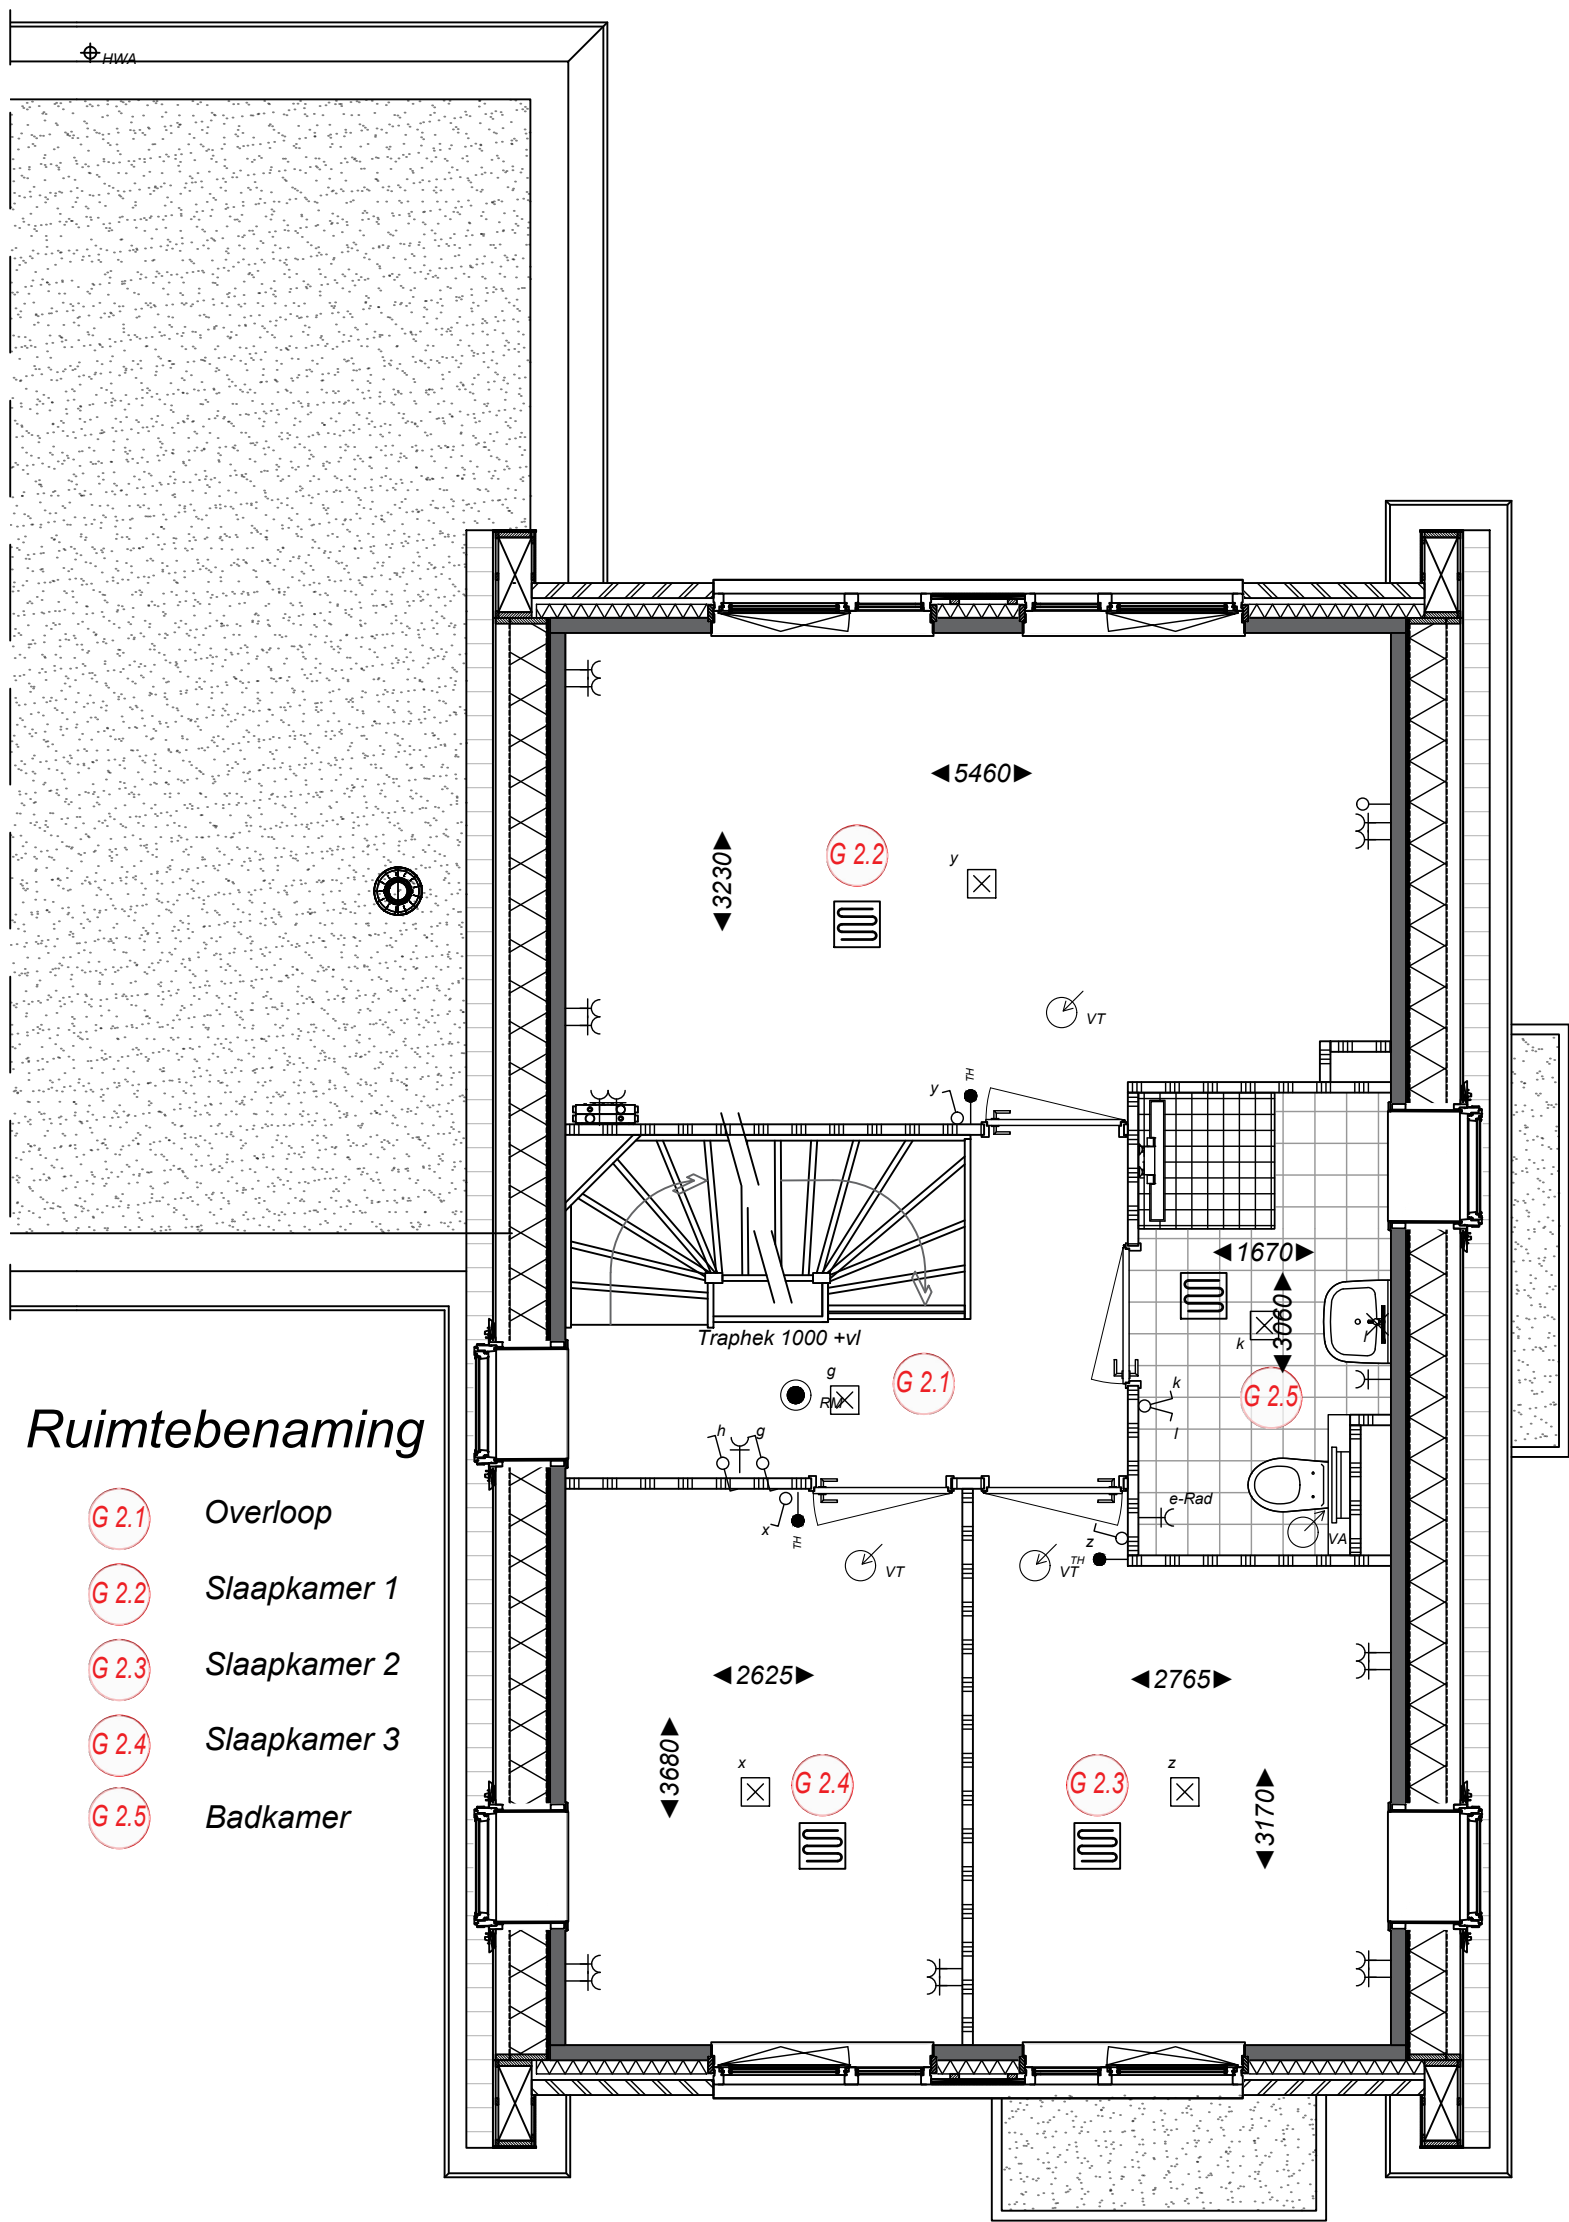

Ruimtebenaming

- G 2.1 Overloop
- G 2.2 Slaapkamer 1
- G 2.3 Slaapkamer 2
- G 2.4 Slaapkamer 3
- G 2.5 Badkamer




Type G
half-vrijstaande woning
1e Verdieping
Bwnr. 68



Project
Startingerweg, Fase 2a
Projectadres
Startingerweg 27, Akersloot
Opdrachtgever
Middenduin Akersloot B.V.

Omschrijving
1e Verdieping
Type G Bwnr. 68
Status
Verkoop
Schaal
1:50
Formaat
A3
Getekend
WeMo

Datum
01-08-2023
Wijzigingsdatum
Projectnummer
00009
Tekeningnummer
Bwnr. 68-Vk. 11

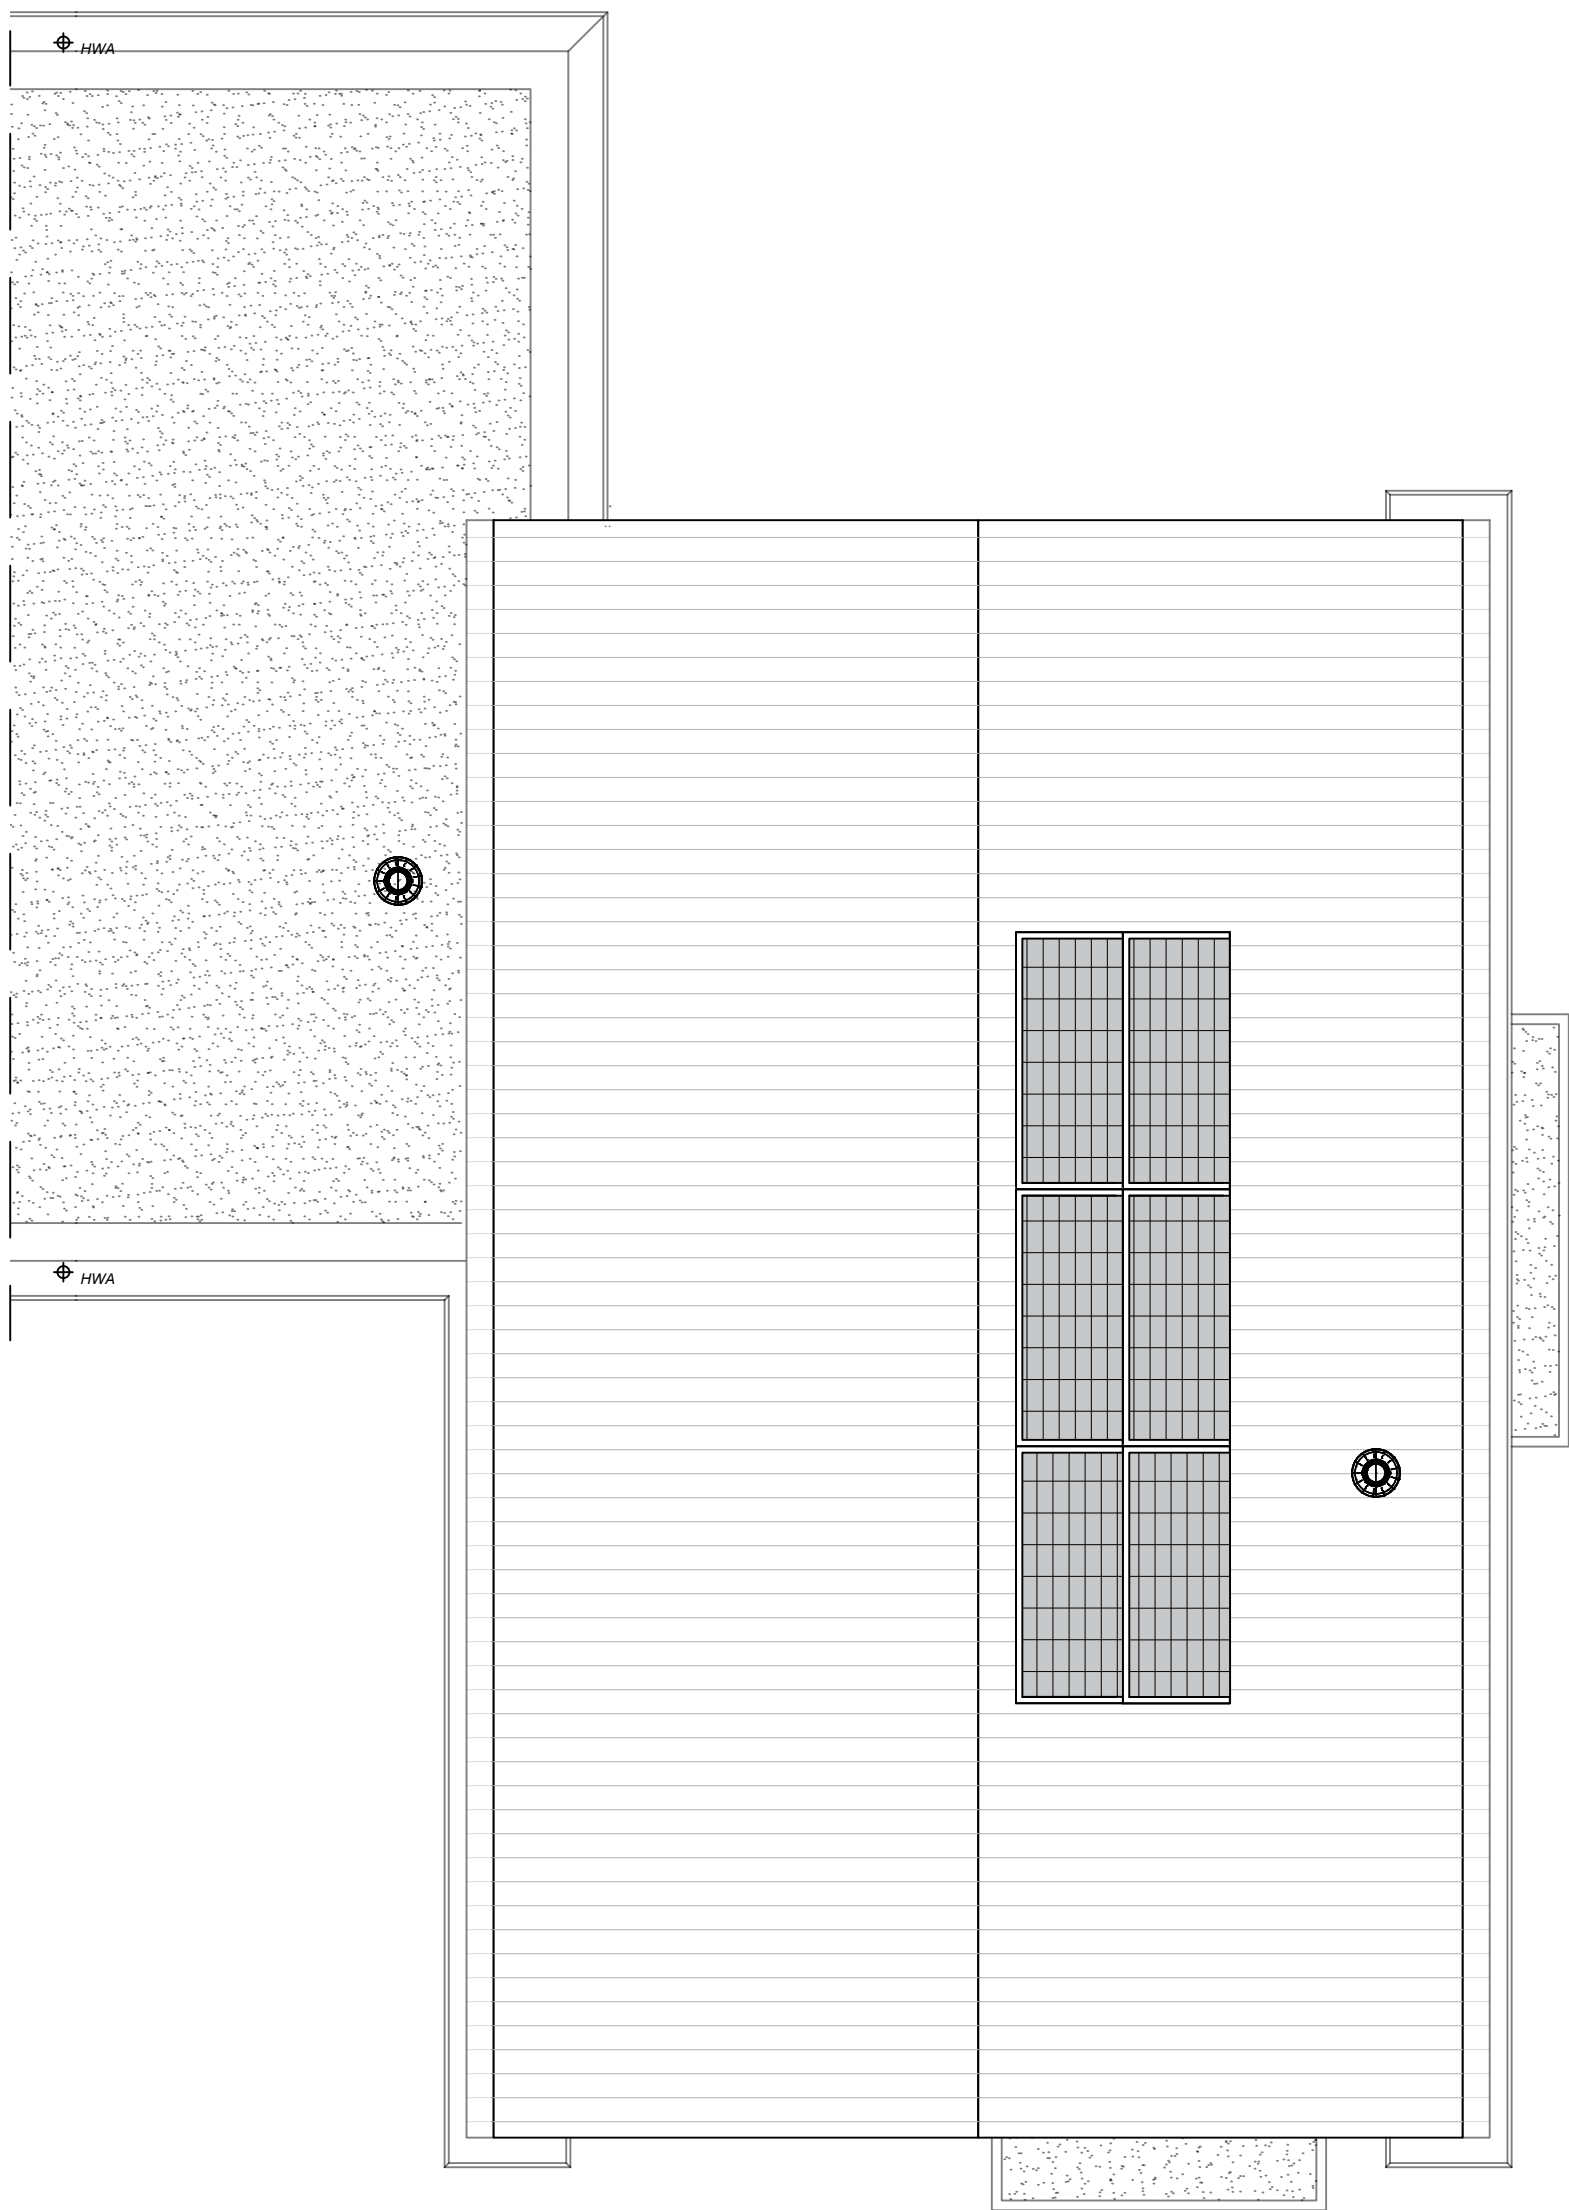


Type G
half-vrijstaande woning
Dakaanzicht
Bwnr. 68



Project
Startingerweg, Fase 2a
Projectadres
Startingerweg 27, Akersloot
Opdrachtgever
Middenduyn Akersloot B.V.

Omschrijving
Dakaanzicht
Type G Bwnr. 68
Status
Verkoop
Schaal
1:50
Formaat
A3
Getekend
WeMo

Datum
01-08-2023
Wijzigingsdatum
Projectnummer
00009
Tekeningnummer
Bwnr. 68-Vk. 13

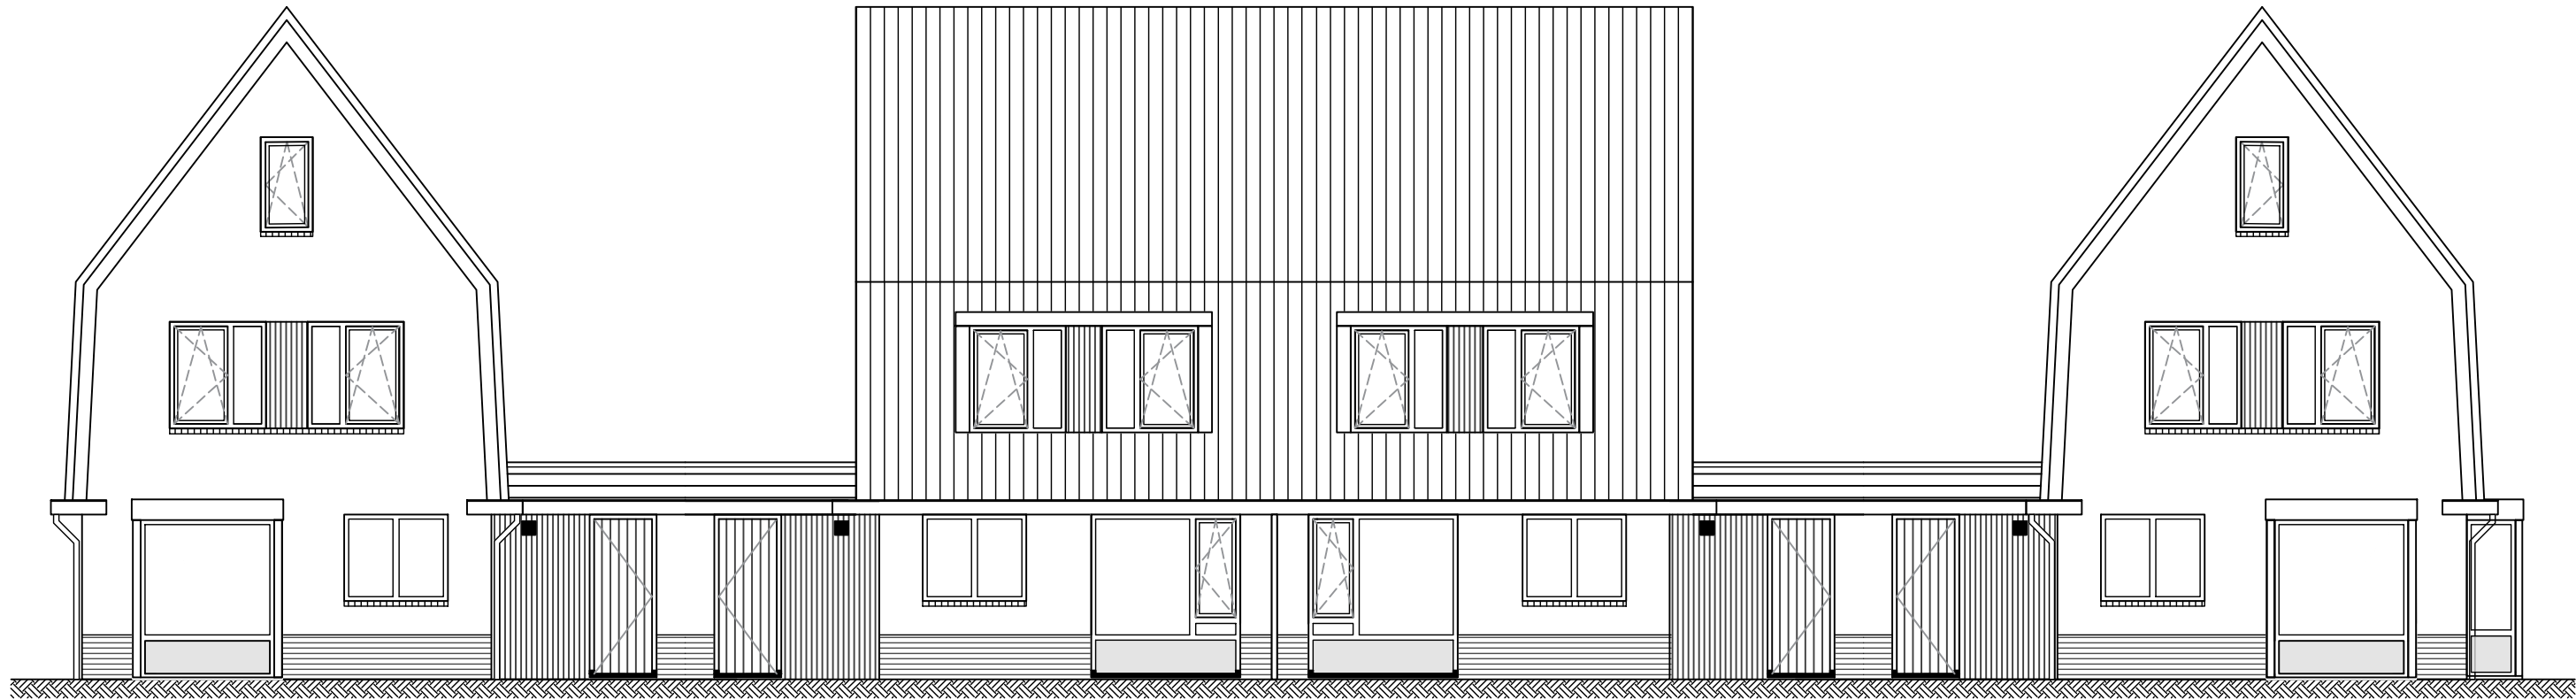


*Bwnr. 65
Type G*
Zuid-west gevel


*Bwnr. 66
Type K*

*Bwnr. 67
Type K*

*Bwnr. 68
Type G*

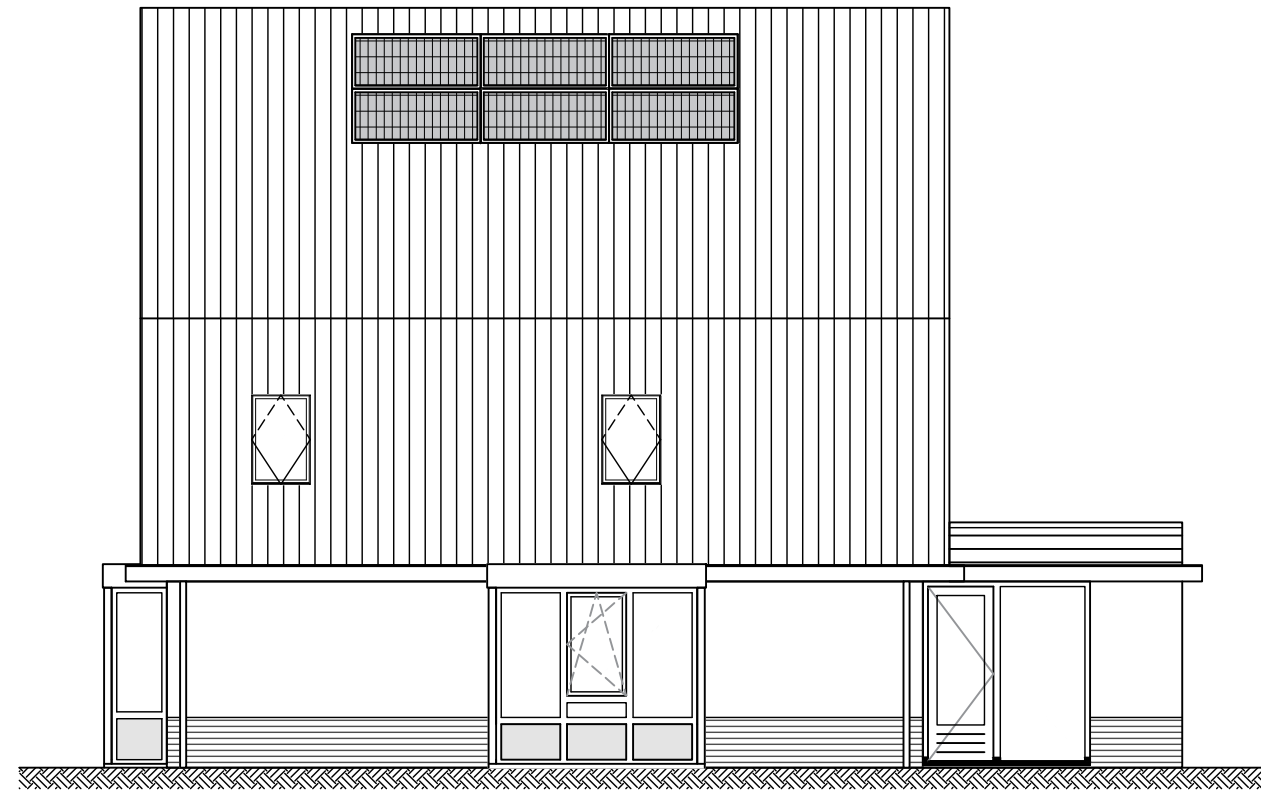

*Zijgevel
Bwnr. 68*
Zuid-oost gevel

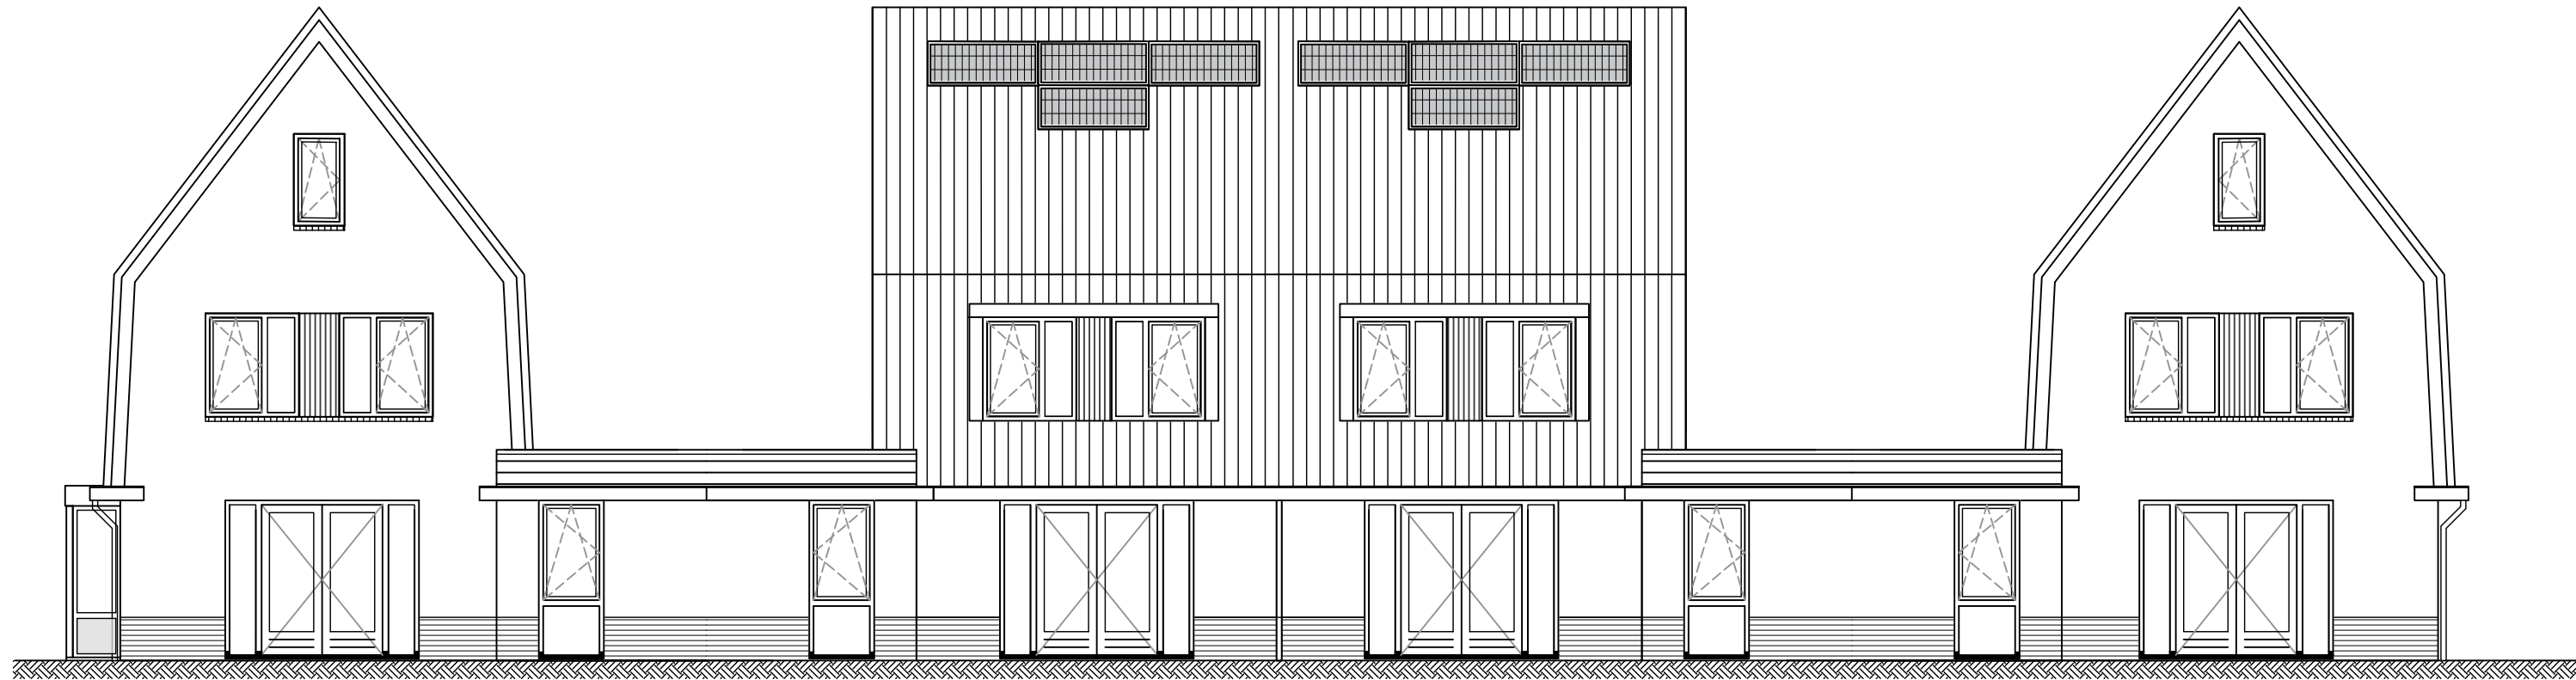


Noord-oost gevel

*Bwnr. 68
Type G*

*Bwnr. 67
Type K*


*Bwnr. 66
Type K*

*Bwnr. 65
Type G*

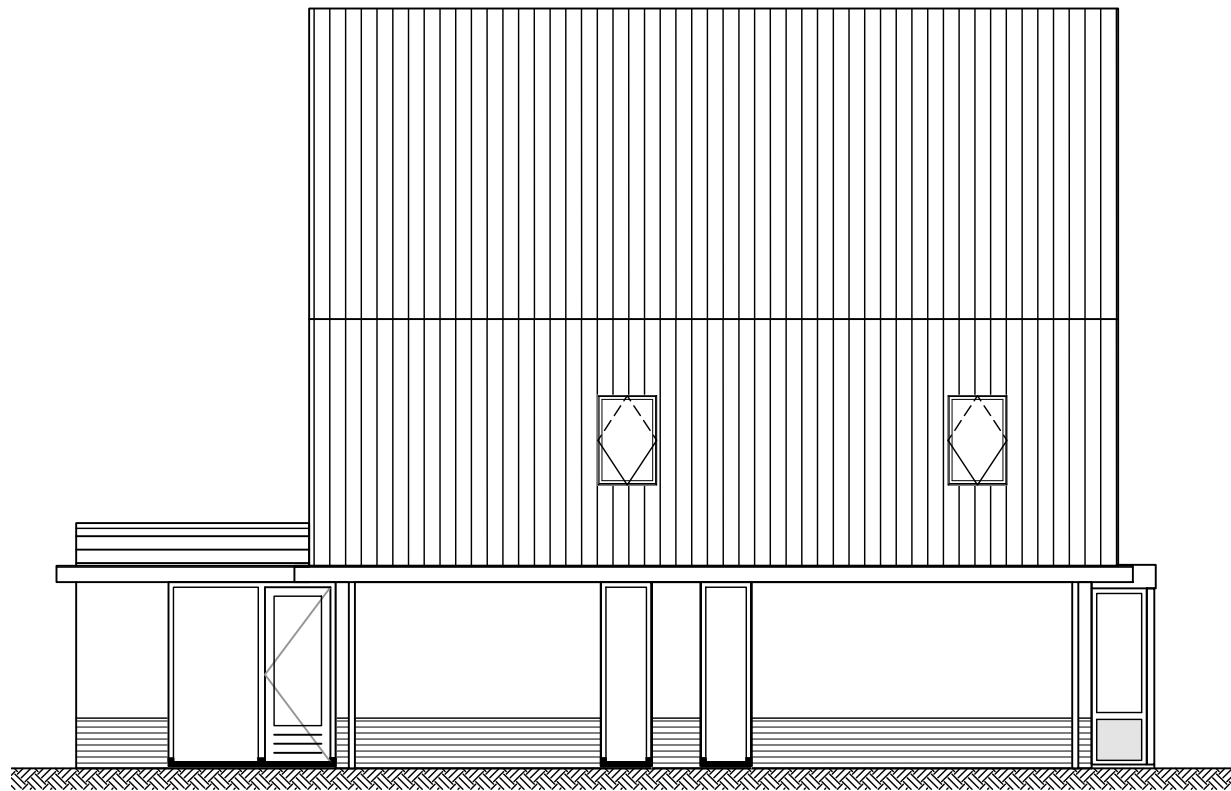


Noord-west gevel


*Zijgevel
Bwnr. 65*

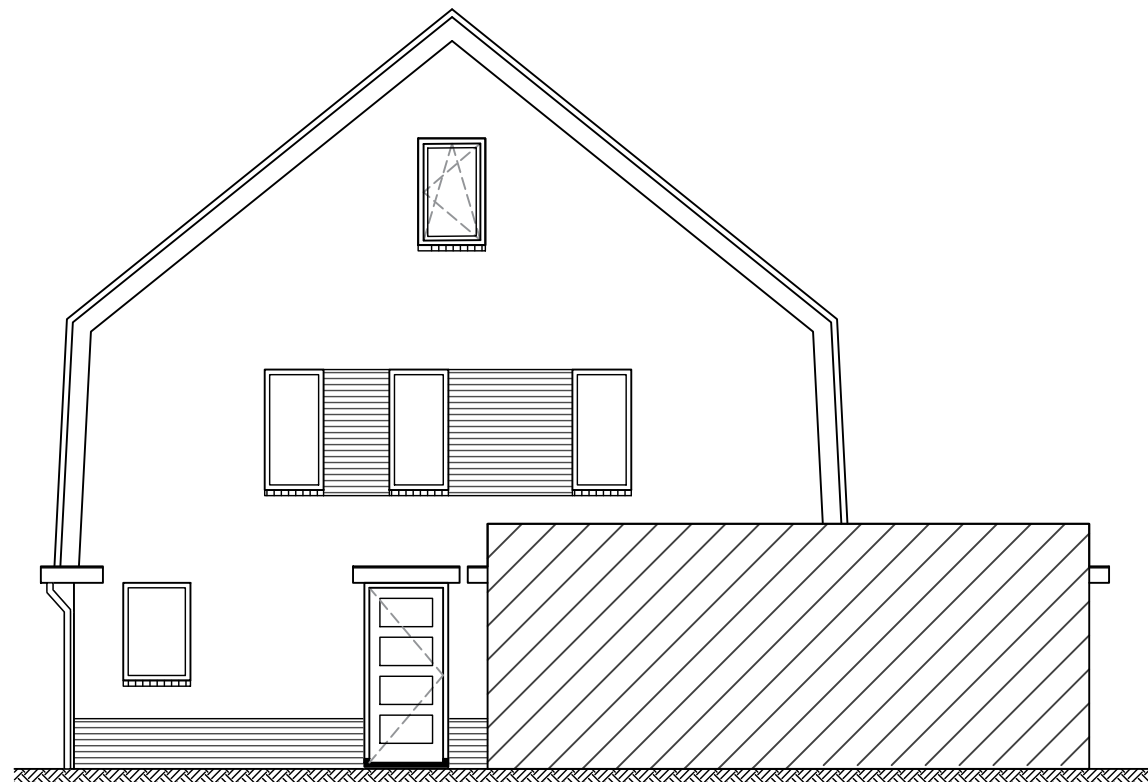

Zijgevels Bwnr. 66 en 67

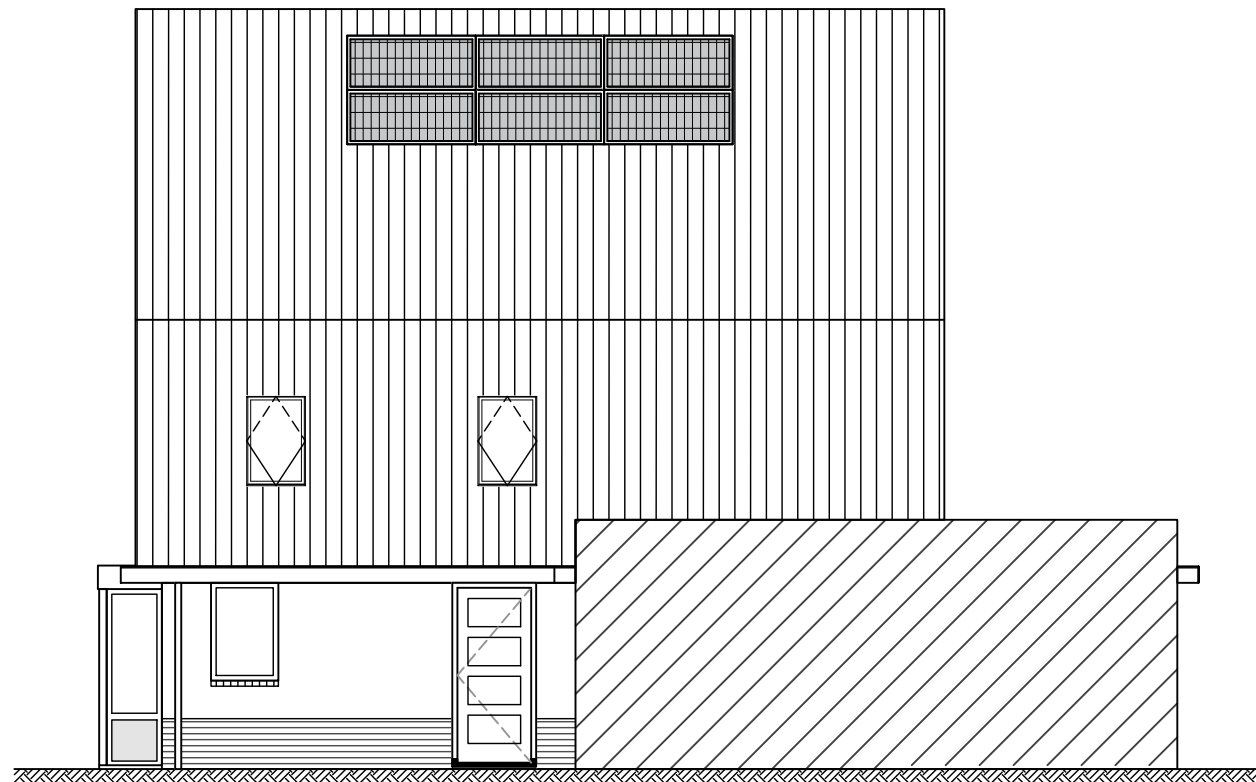

Zijgevels Bwnr. 65

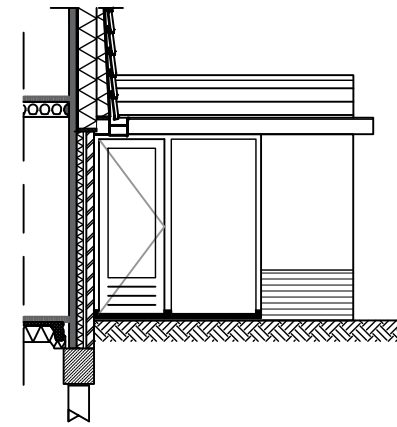

**Aanzicht aanbouw
Bwnr. 66 en 67**



Type G en K Bwnr. 65 t/m 68

Project
Startingerweg, Fase 2a

Projectadres
Startingerweg 27,
Akersloot

Opdrachtgever
Middenduyn Akersloot B.V.

Omschrijving
Gevels Bwnr. 65 t/m 68

Status
Verkoop

Schaal
1:100

Formaat
A2+ (794 x 420)


Getekend
WeMo

Datum
01-08-2023


Wijzigingsdatum

Projectnummer
00009

Tekeningnummer
VK-GK-200 - Gevels

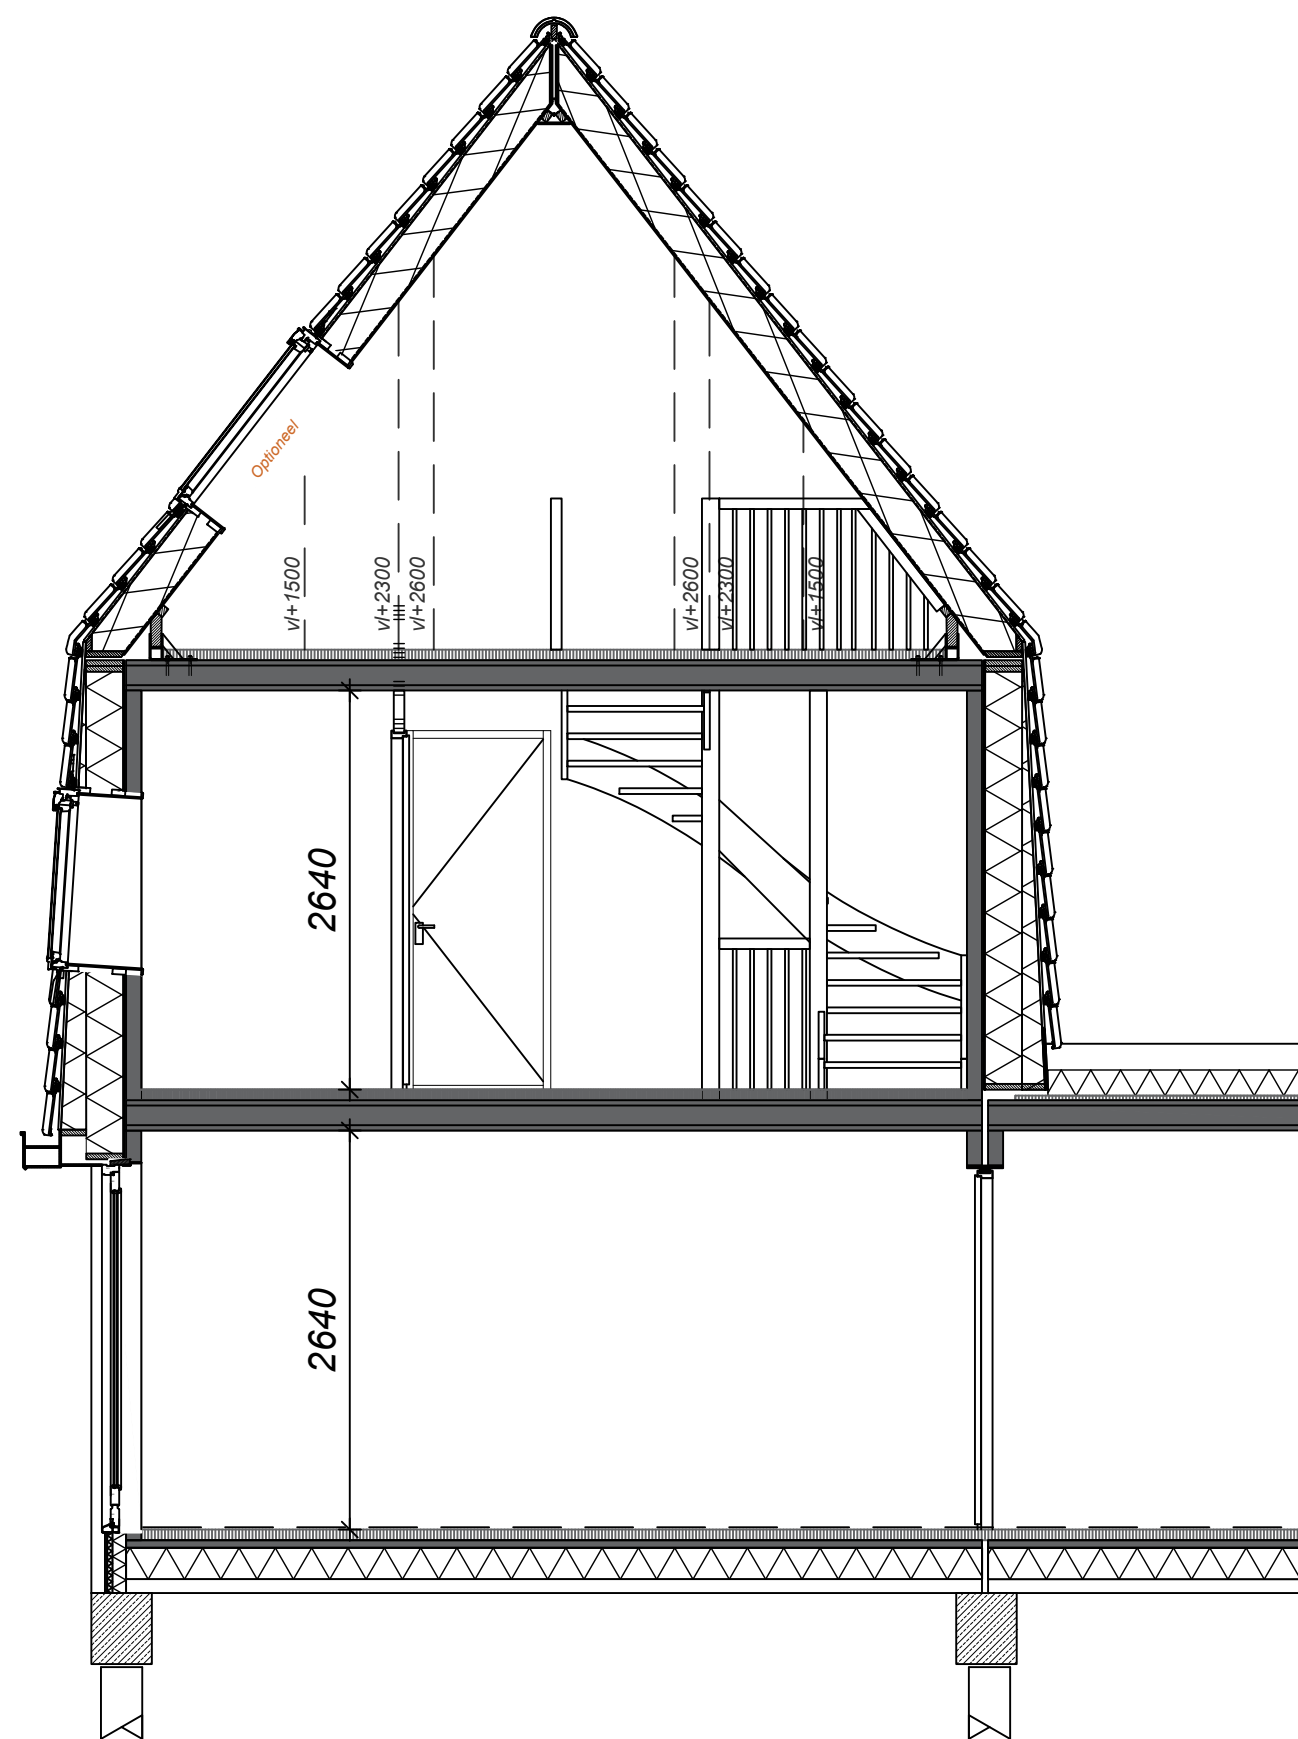

Doorsnede type G

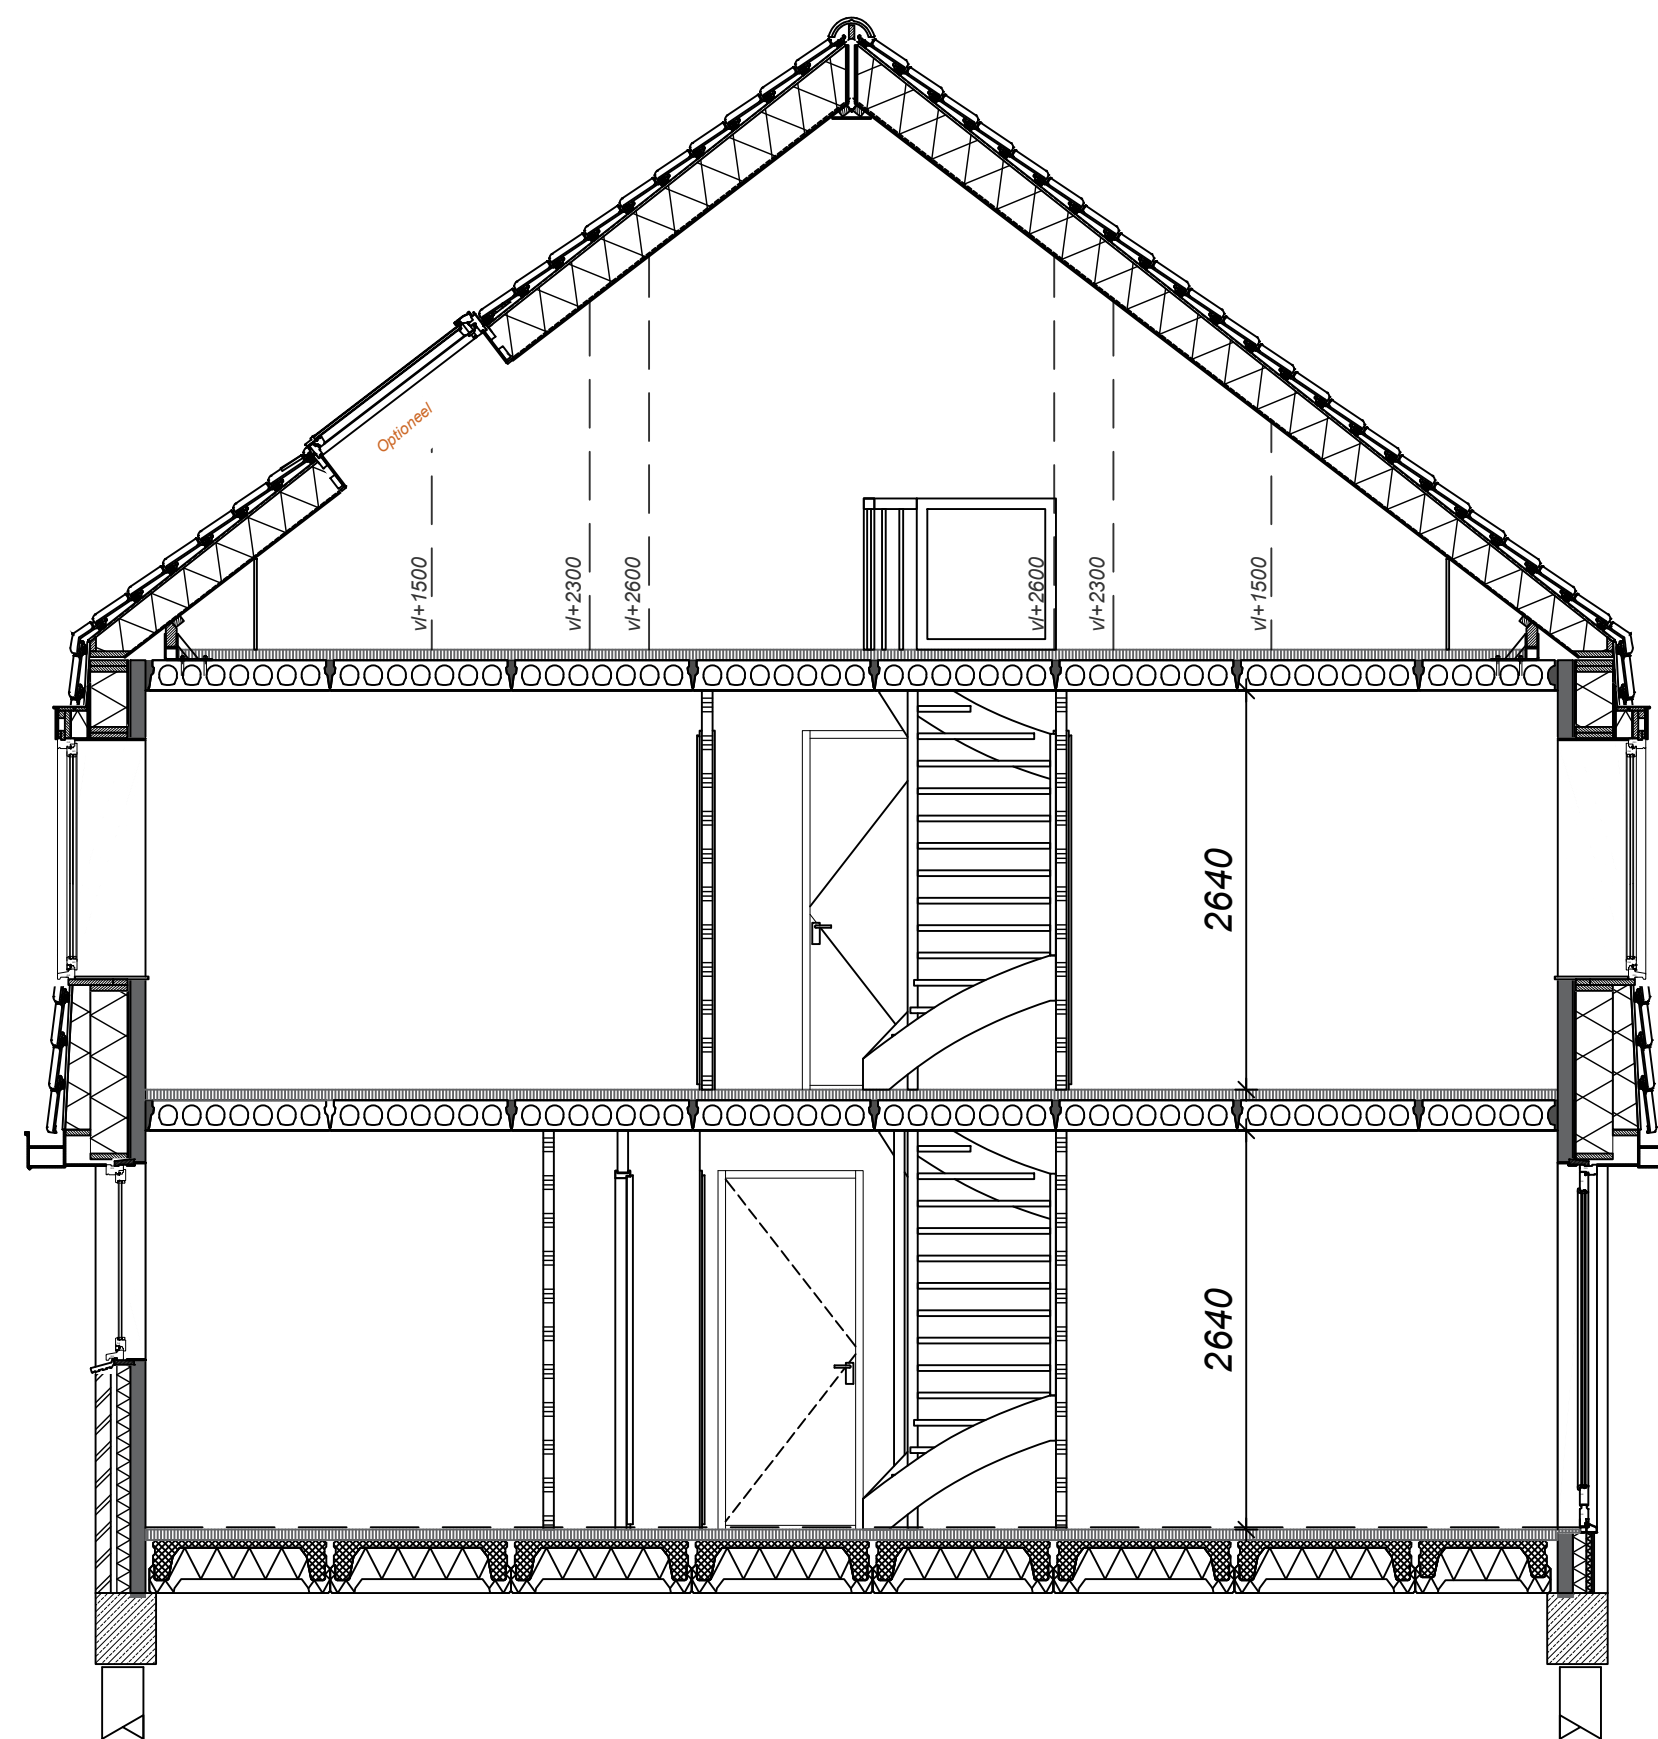

Doorsnede type K



Project
Startingerweg, Fase 2a

Projectadres
Startingerweg 27,
Akersloot

Opdrachtgever
Middenduin Akersloot B.V.

Omschrijving
Doorsnede Type GK

Status
Verkoop

Schaal
1:50

Formaat
A2

Getekend
WeMo

Datum
01-08-2023

Wijzigingsdatum

Projectnummer
00009

Tekeningnummer
VK.GK-300 - Doorsnedes