

Renvooi


Algemeen

- * Alle maatvoering aangegeven in millimeters (mm)
- * Kleine wijzigingen voorbehouden
- * Wijzigingen n.a.v. engineering installatie en constructie voorbehouden, posities en formaat leidingschachten n.t.b.
- * Keukenopstelling, afzuigpunten en rookmelders indicatief weergegeven (plaats en afmeting)
- * Warmtepomp, WTW, verdelers en dakdoorvoeren indicatief weergegeven (plaats en afmeting)
- * PV-panelen volgens BENG-berekening, positie indicatief weergegeven.
- * Kleuren en materialen volgens "Kleur- Materiaalstaat"
- * Aan deze tekeningen kunnen geen rechten worden ontleend


Bouwkundig




Beton

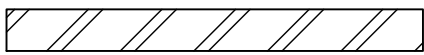


Metselwerk

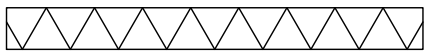

Isolatie

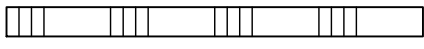

Lichte scheidingswand

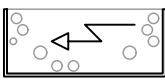

Meterkast



Woning entree



A 1.1 Ruimtenummer




HWA Hemelwater afvoer indicatief kan verschillen per bouwnummer

Electrotechnische installaties



Enkele wandcontactdoos

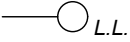

L.L. Loze leiding



T.H. Kamer thermostaat



Utp/Coax UTP/Coax aansluiting



Lichtpunt



Wandlichtpunt




Dubbele wandcontactdoos




Schakelaar



Dubbele schakelaar

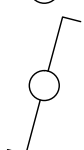

Wisselschakelaar

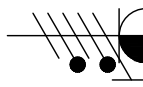

Meerfase aansluiting



RM Rookmelder




Beldrukker



Schel


Overige installaties

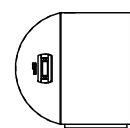

Warmtepomp




Vloerverwarmings verdeler

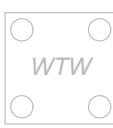

WTW Ventilatie-unit




VA Ventilatiepunten indicatief

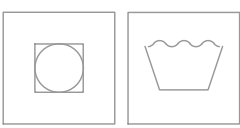


Opstelplaats wasmachine / droger



Ruimte voorzien van vloerverwarming

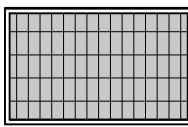

Pv- paneel

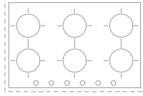

Opstelplaats kookplaat



StarterWeg
AKERSLOOT



StartingerWeg

AKERSLOOT

Project

00009 - Startingerweg Fase 2B

Projectadres

Startingerweg, Akersloot


Omvat

Verkooptekeningen
Veld 3 - Type G1 en K1
Bwnr. 69 t/m 72

Datum

1 Augustus '23

Bovenstaande afbeelding is een artist impression, hier kunnen geen rechten aan worden ontleend!

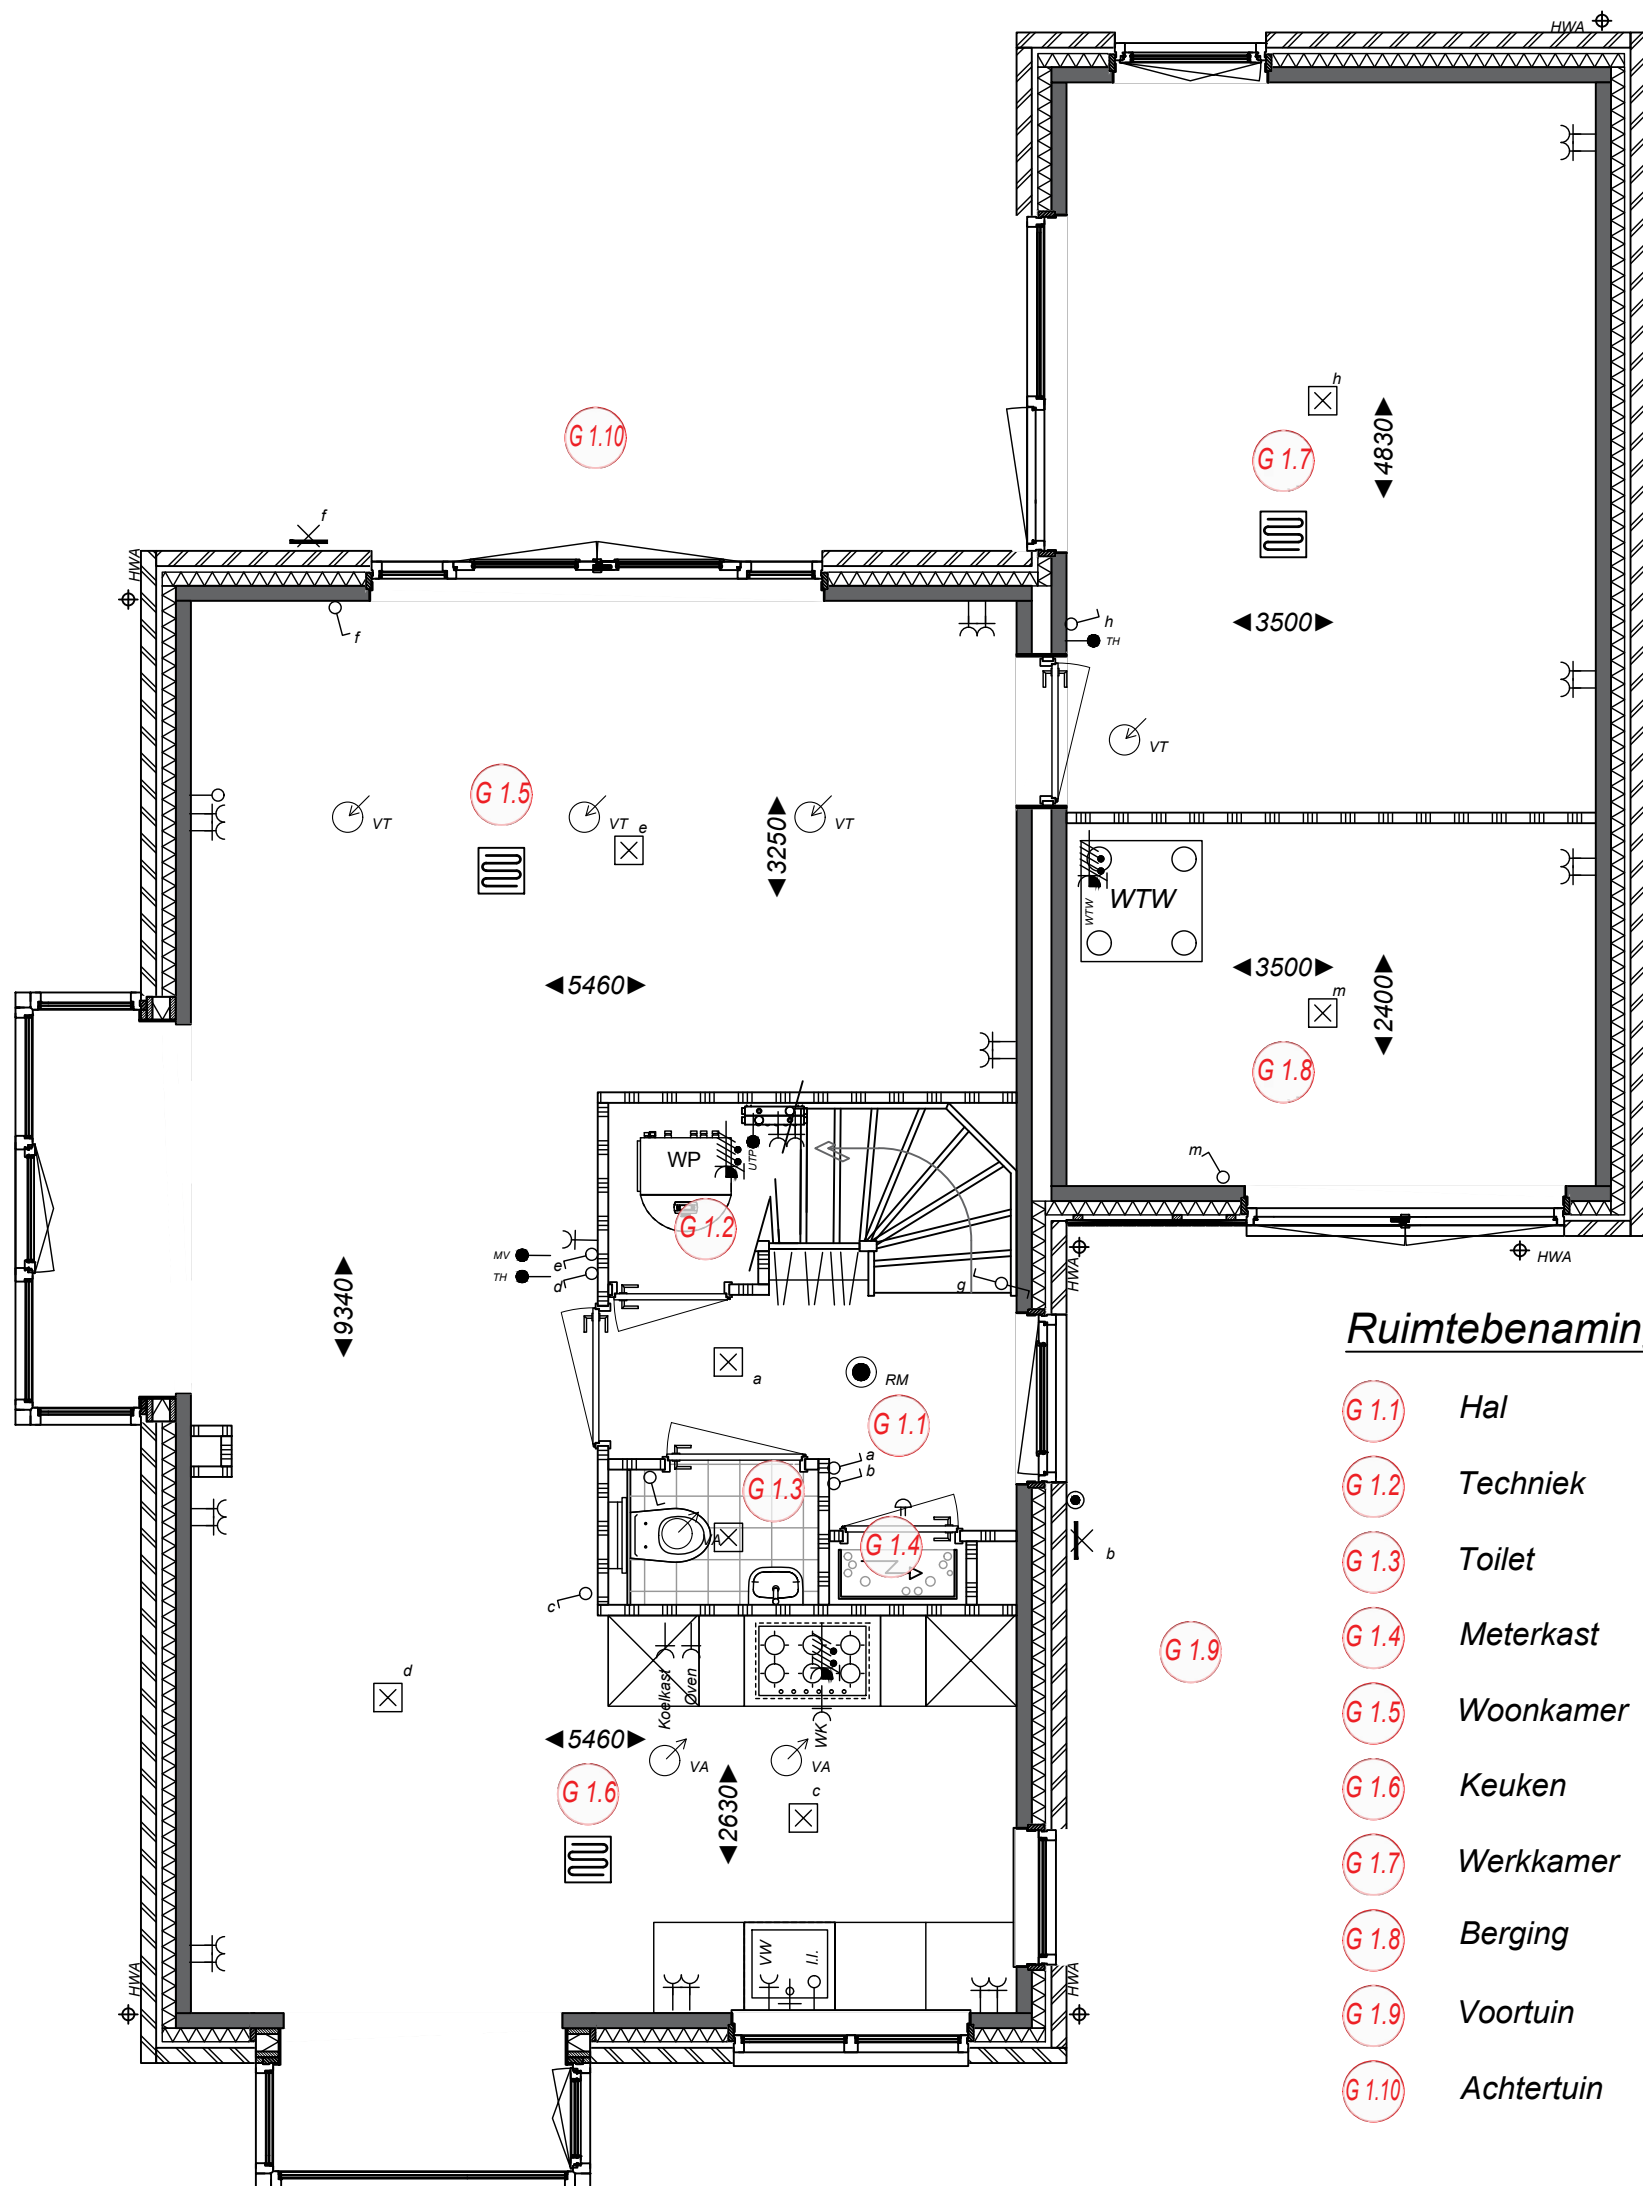

Ruimtebenaming

- G 1.1 Hal
- G 1.2 Techniek
- G 1.3 Toilet
- G 1.4 Meterkast
- G 1.5 Woonkamer
- G 1.6 Keuken
- G 1.7 Werkkamer
- G 1.8 Berging
- G 1.9 Voortuin
- G 1.10 Achtertuin




Type G vrijstaande woning begane grond Bwnr. 69



Project
Startingerweg, Fase 2a
Projectadres
Startingerweg 27, Akersloot
Opdrachtgever
Middenduin Akersloot B.V.

Omschrijving
Begane grond
Type G Bwnr. 69
Status
Verkoop
Schaal
1:50
Formaat
A3
Getekend
WeMo

Datum
01-08-2023
Wijzigingsdatum
Projectnummer
00009
Tekeningnummer
Bwnr. 69-Vk. 10

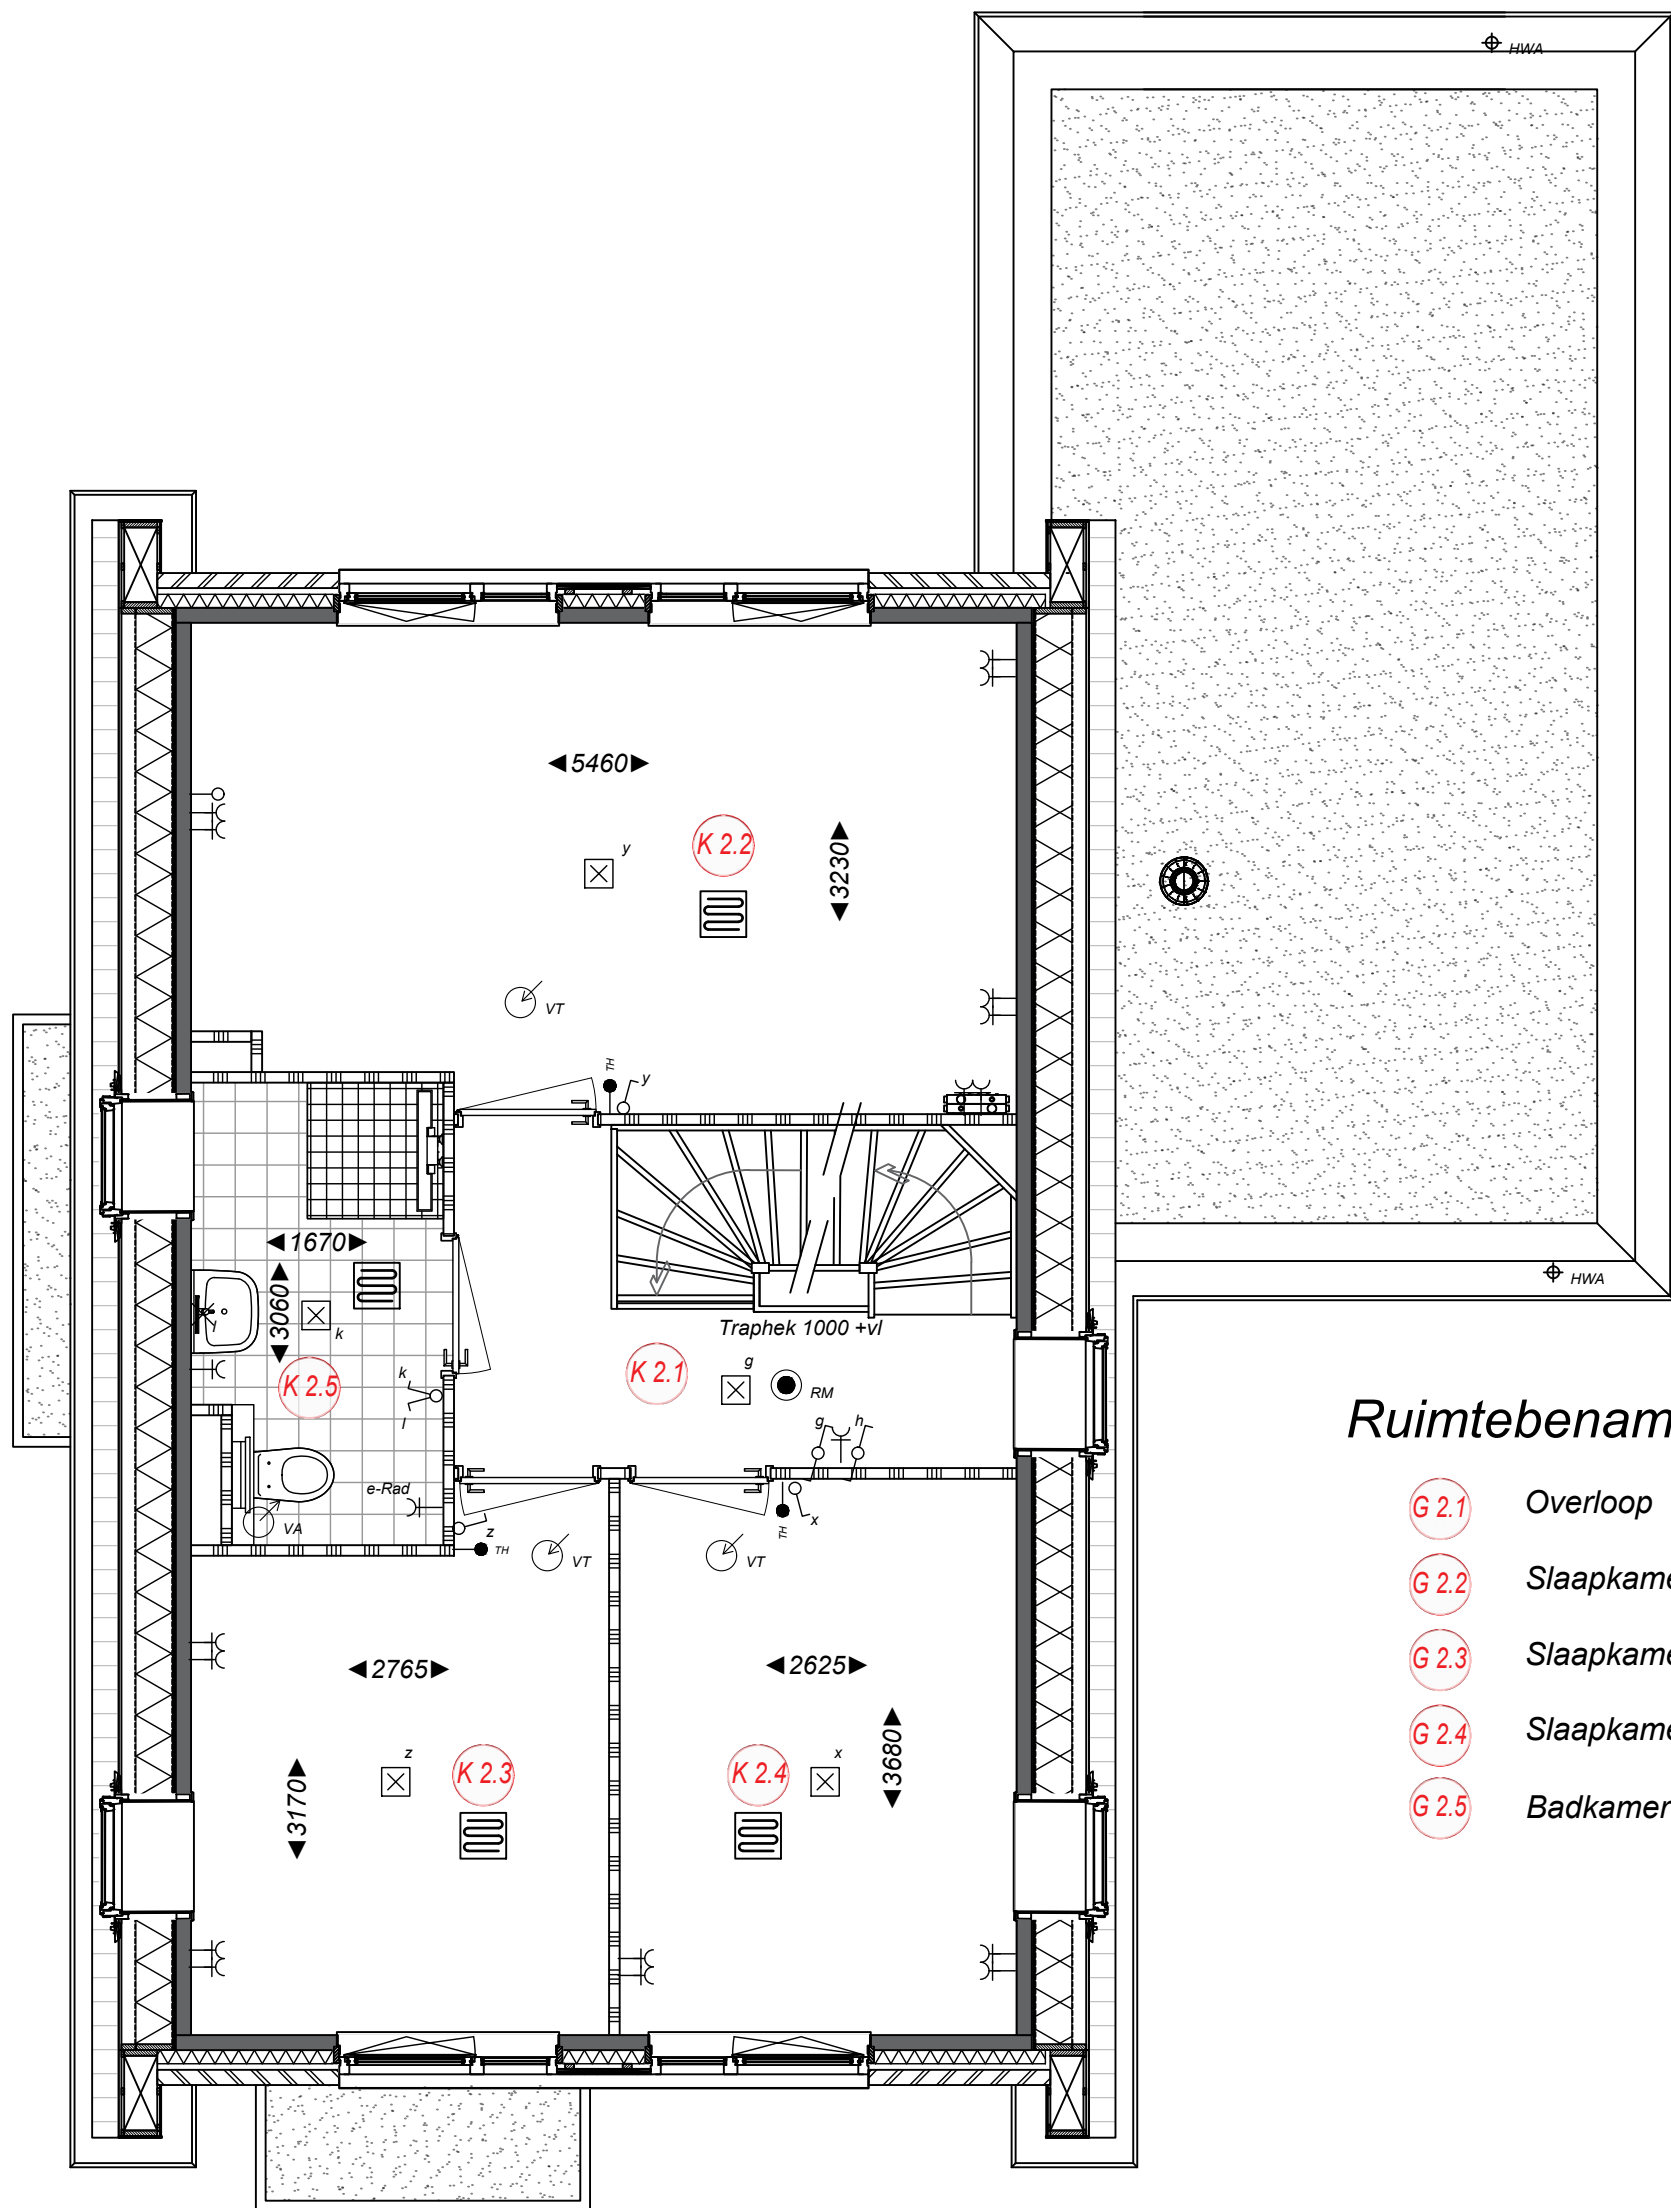

Ruimtebenaming

- G 2.1 Overloop
- G 2.2 Slaapkamer 1
- G 2.3 Slaapkamer 2
- G 2.4 Slaapkamer 3
- G 2.5 Badkamer




Type G vrijstaande woning 1e Verdieping Bwnr. 69



Project
Startingerweg, Fase 2a
Projectadres
Startingerweg 27, Akersloot
Opdrachtgever
Middenduin Akersloot B.V.

Omschrijving
1e Verdieping
Type G Bwnr. 69
Status
Verkoop
Schaal
1:50
Formaat
A3
Getekend
WeMo

Datum
01-08-2023
Wijzigingsdatum
Projectnummer
00009
Tekeningnummer
Bwnr. 69-Vk. 11

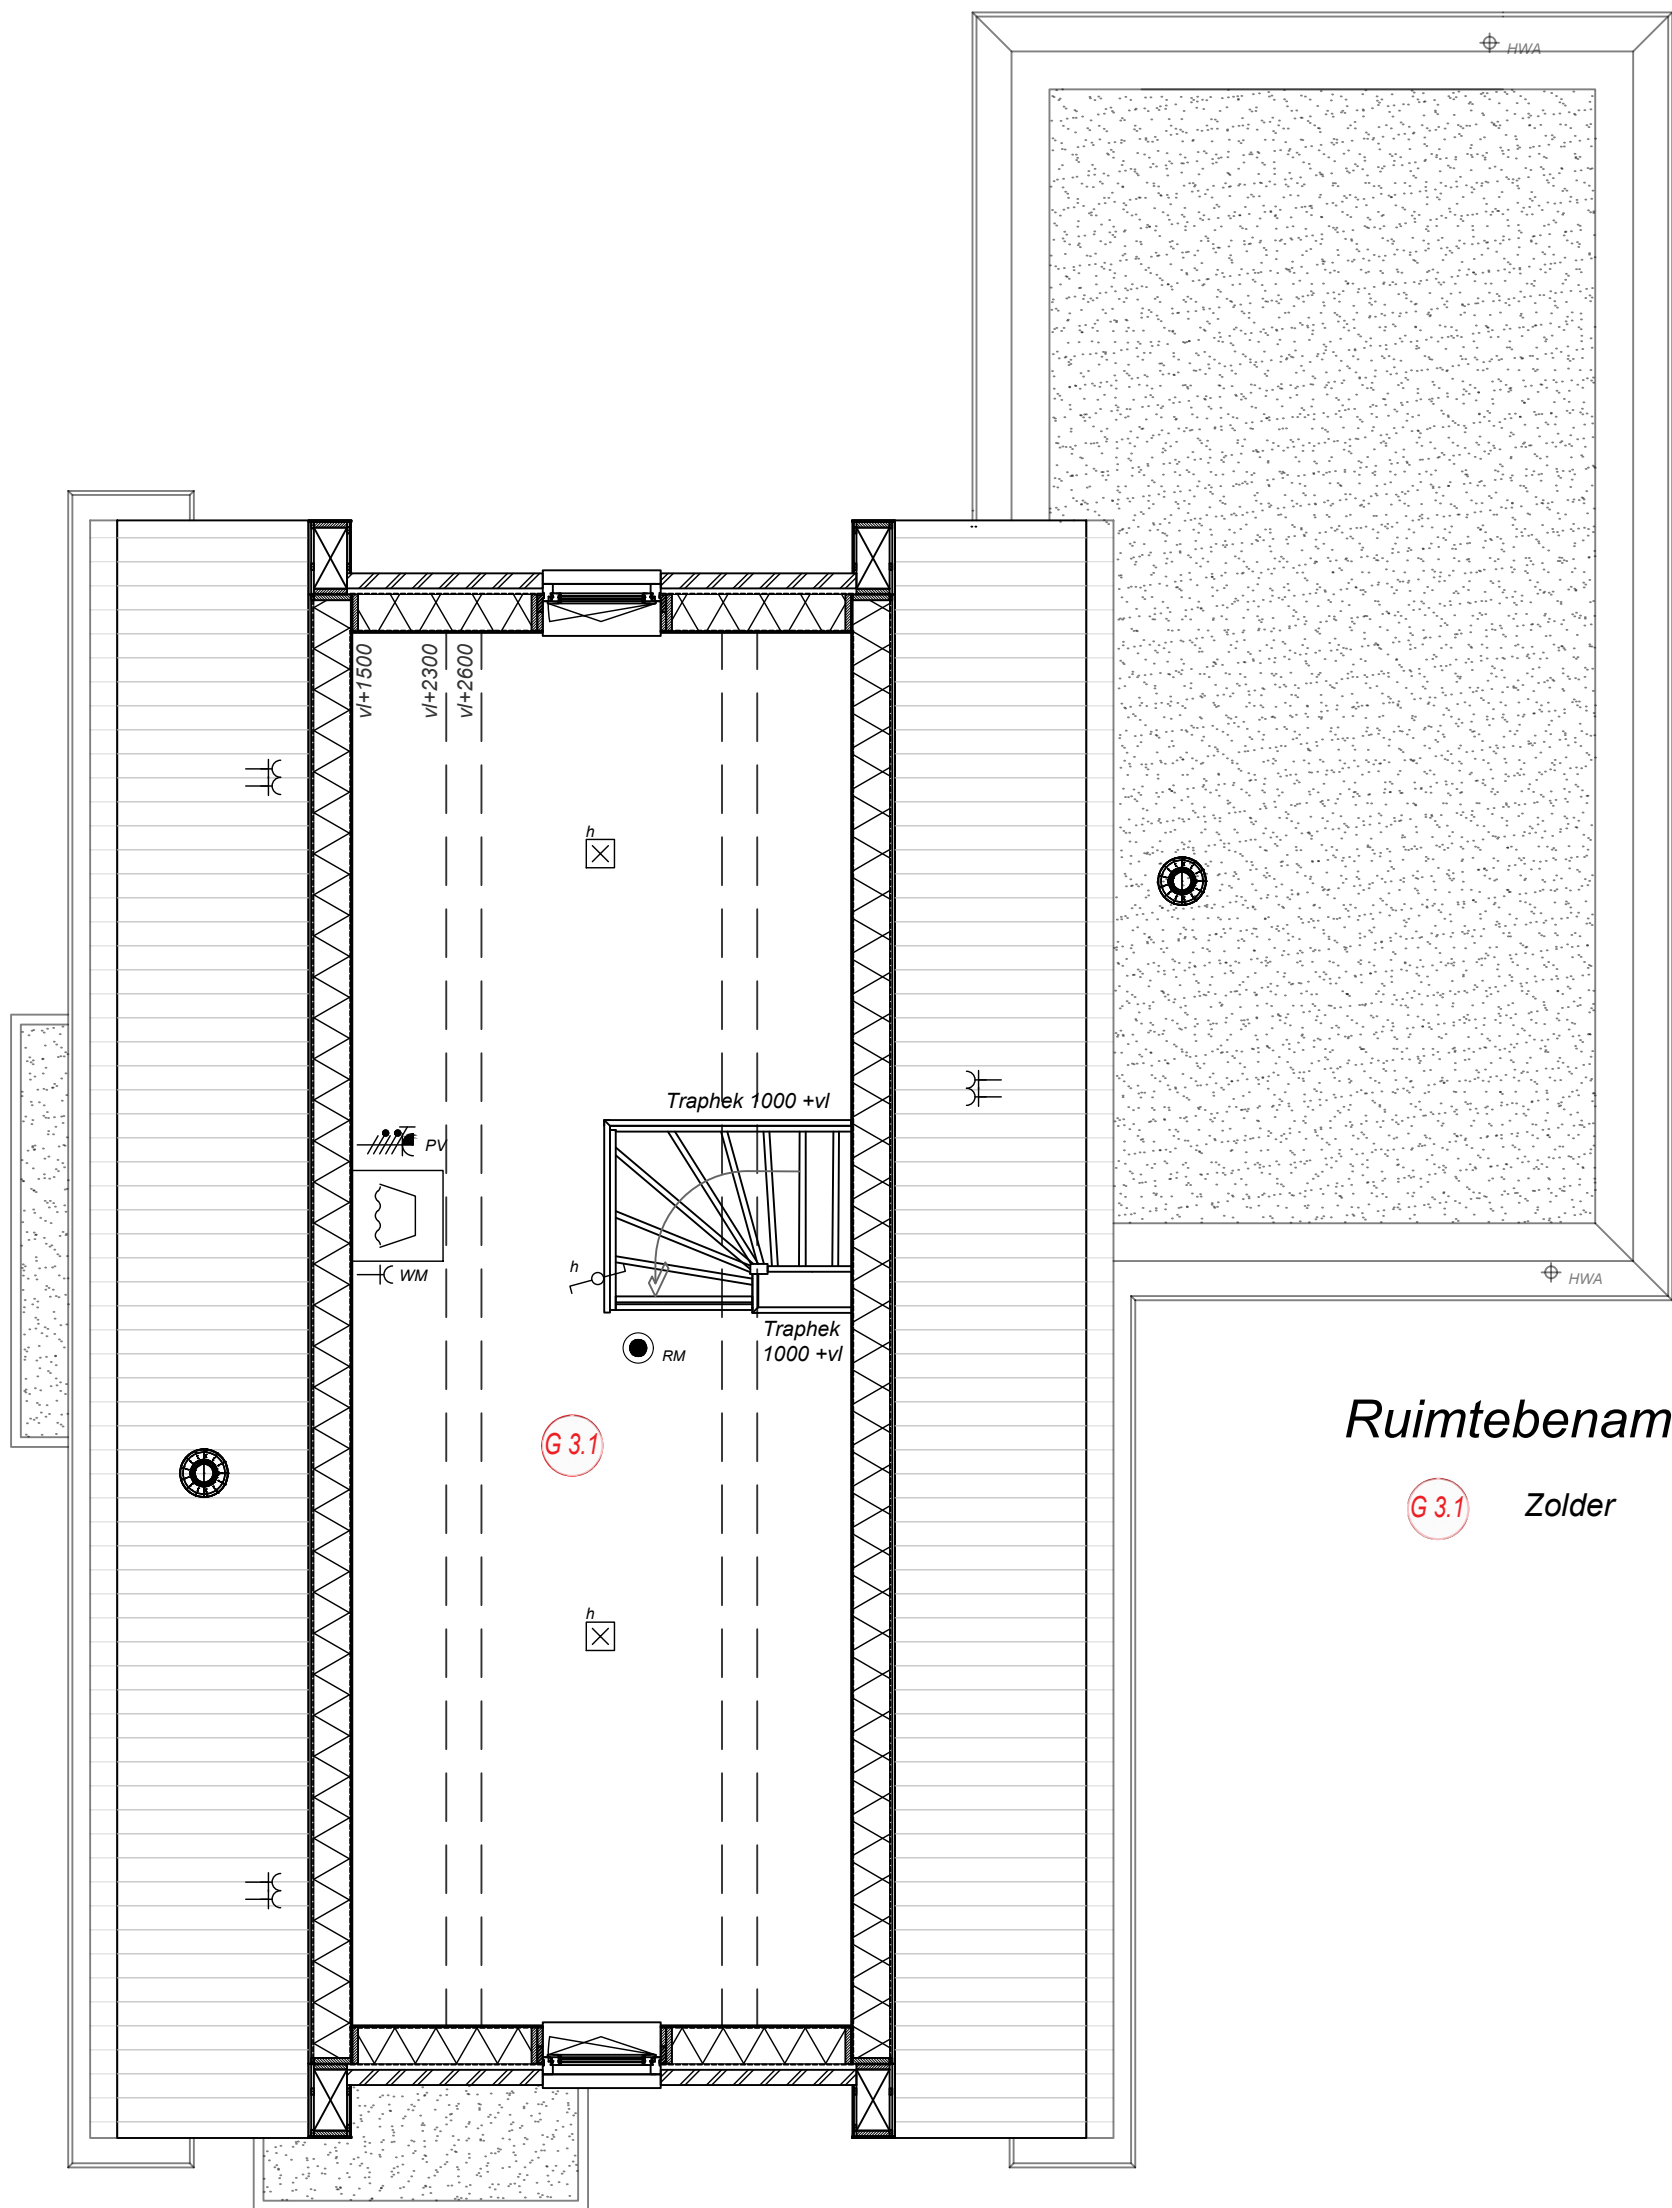

Ruimtebenaming

G 3.1 Zolder




Type G
vrijstaande woning
Zolder
Bwnr. 69



Project
Startingerweg, Fase 2a
Projectadres
Startingerweg 27, Akersloot
Opdrachtgever
Middenduin Akersloot B.V.

Omschrijving
Zolder
Type G Bwnr. 69
Status
Verkoop
Schaal
1:50
Formaat
A3
Getekend
WeMo

Datum
01-08-2023
Wijzigingsdatum
Projectnummer
00009
Tekeningnummer
Bwnr. 69-Vk. 12

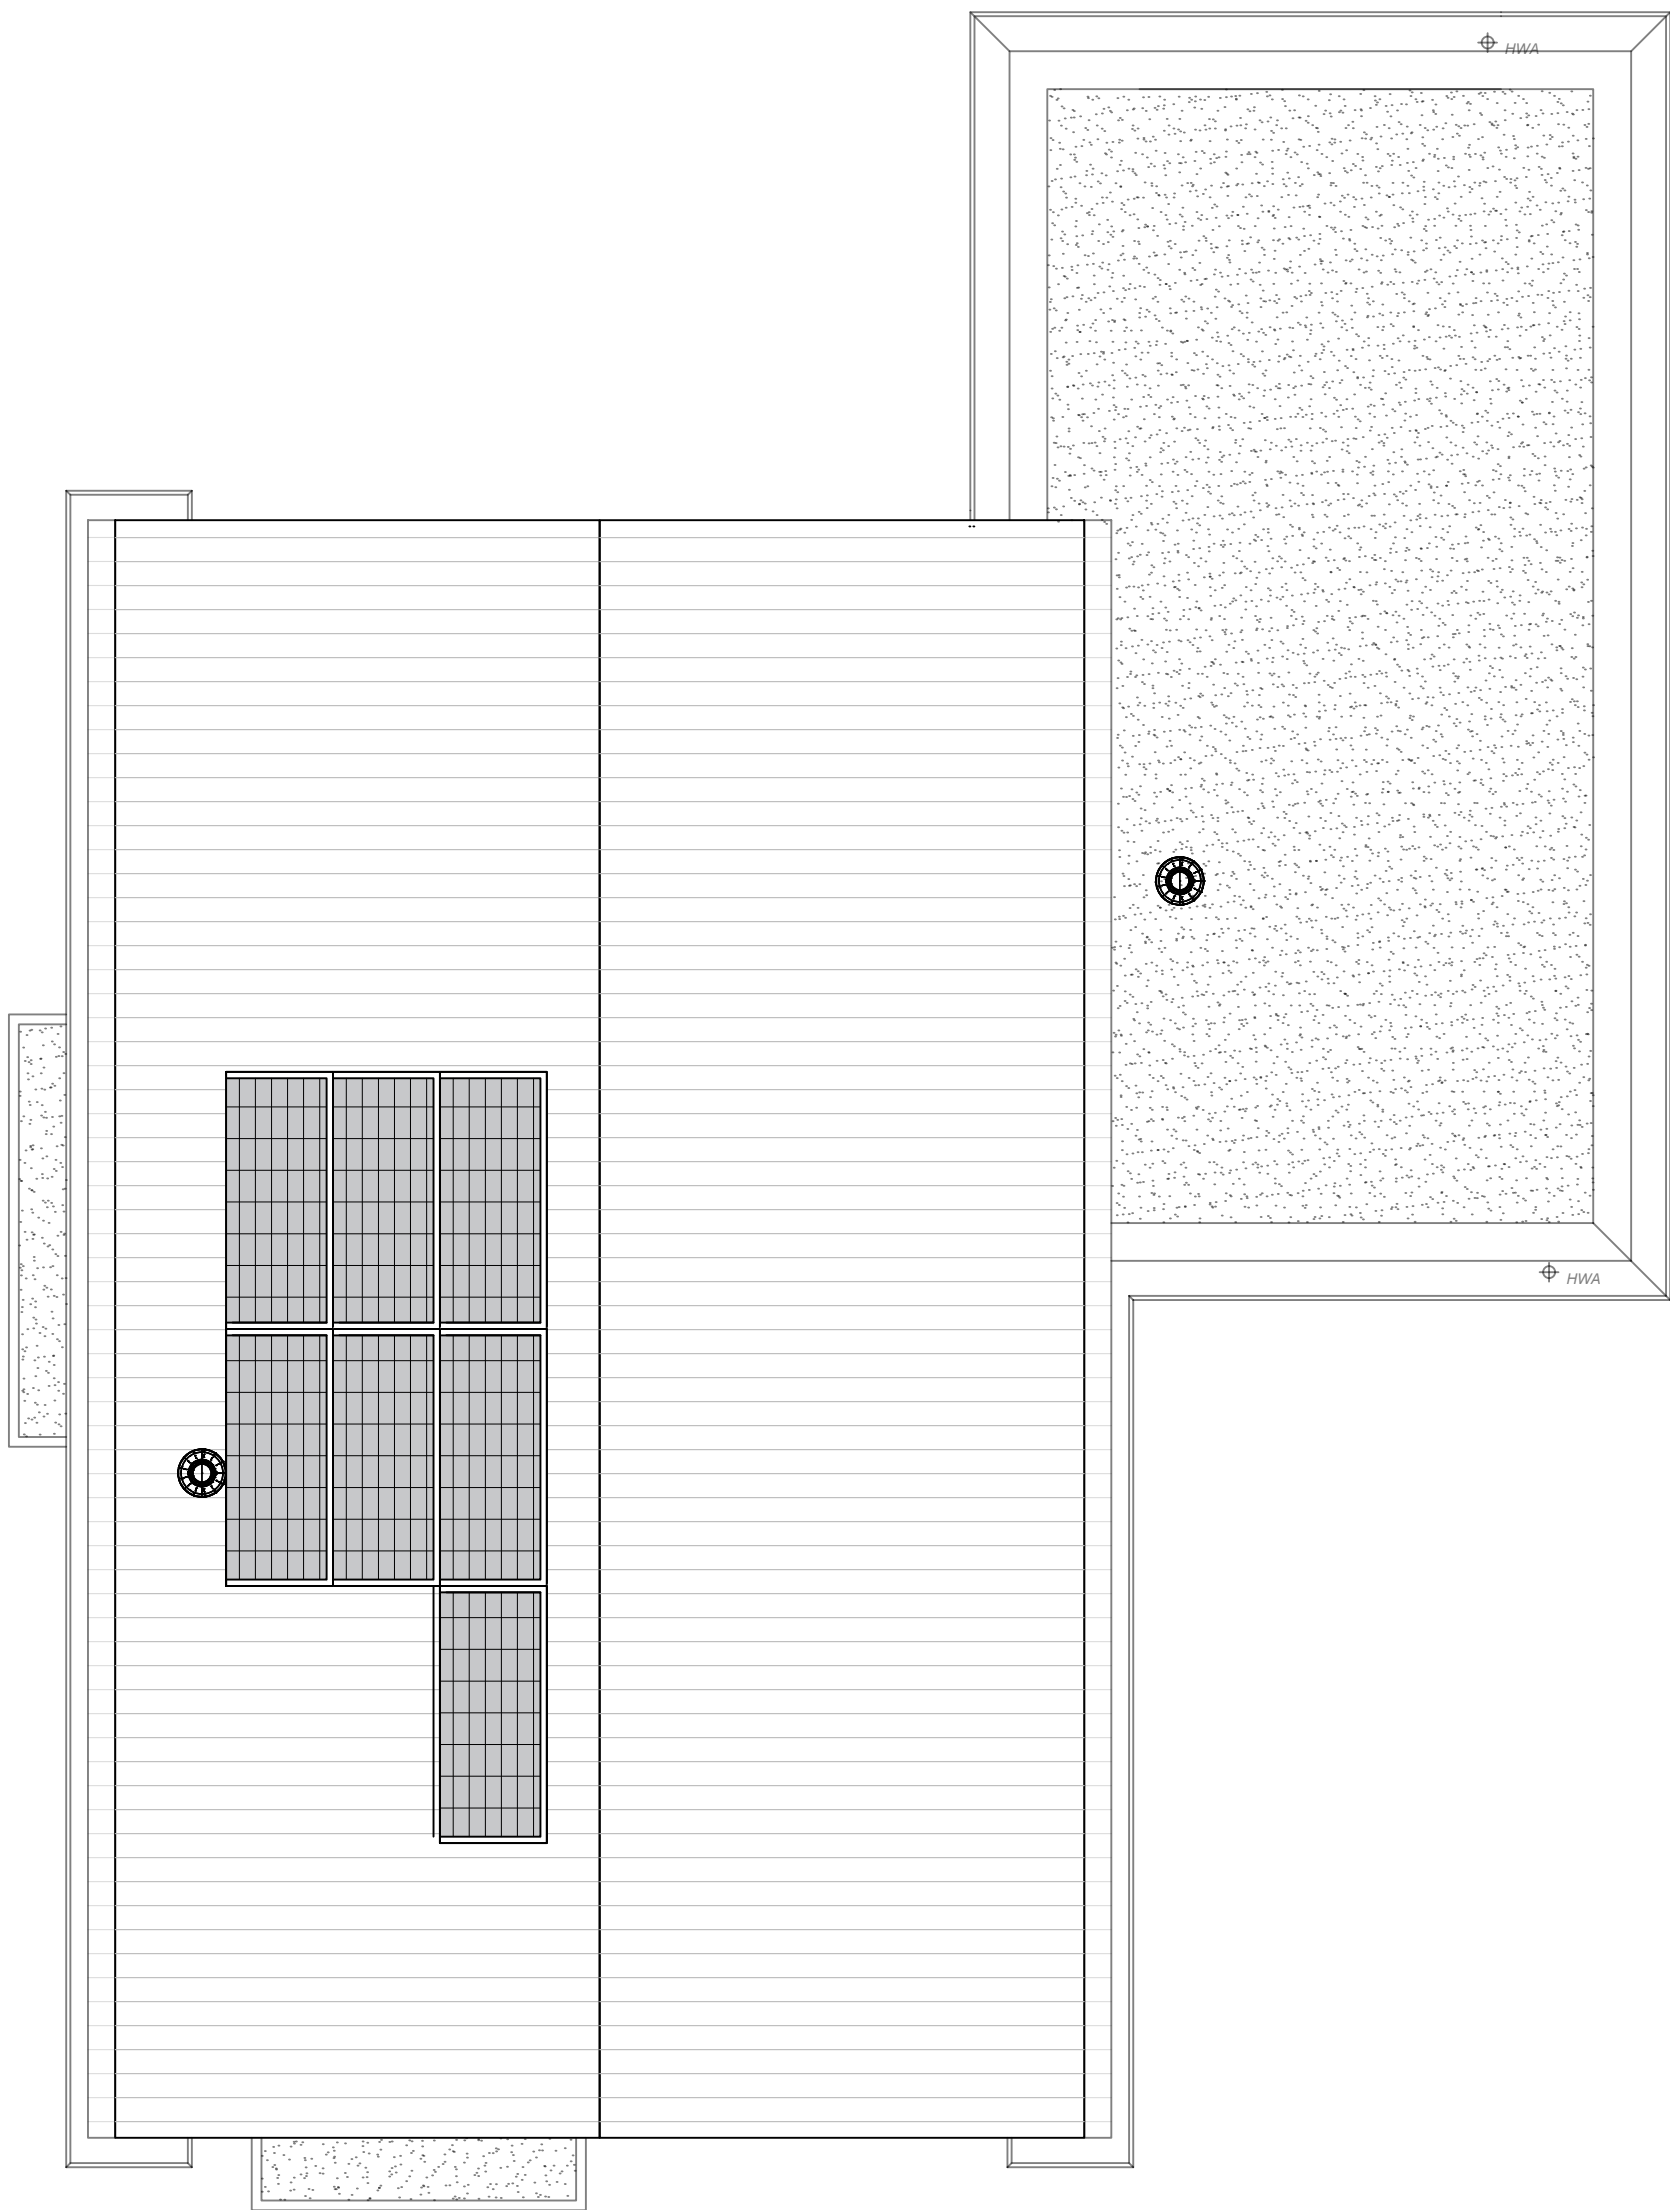


Type G
vrijstaande woning
Dakaanzicht
Bwnr. 69



Project
Startingerweg, Fase 2a
Projectadres
Startingerweg 27, Akersloot
Opdrachtgever
Middenduin Akersloot B.V.

Omschrijving
Dakaanzicht
Type G Bwnr. 69
Status
Verkoop
Schaal
1:50
Formaat
A3
Getekend
WeMo

Datum
01-08-2023
Wijzigingsdatum
Projectnummer
00009
Tekeningnummer
Bwnr. 69-Vk. 13

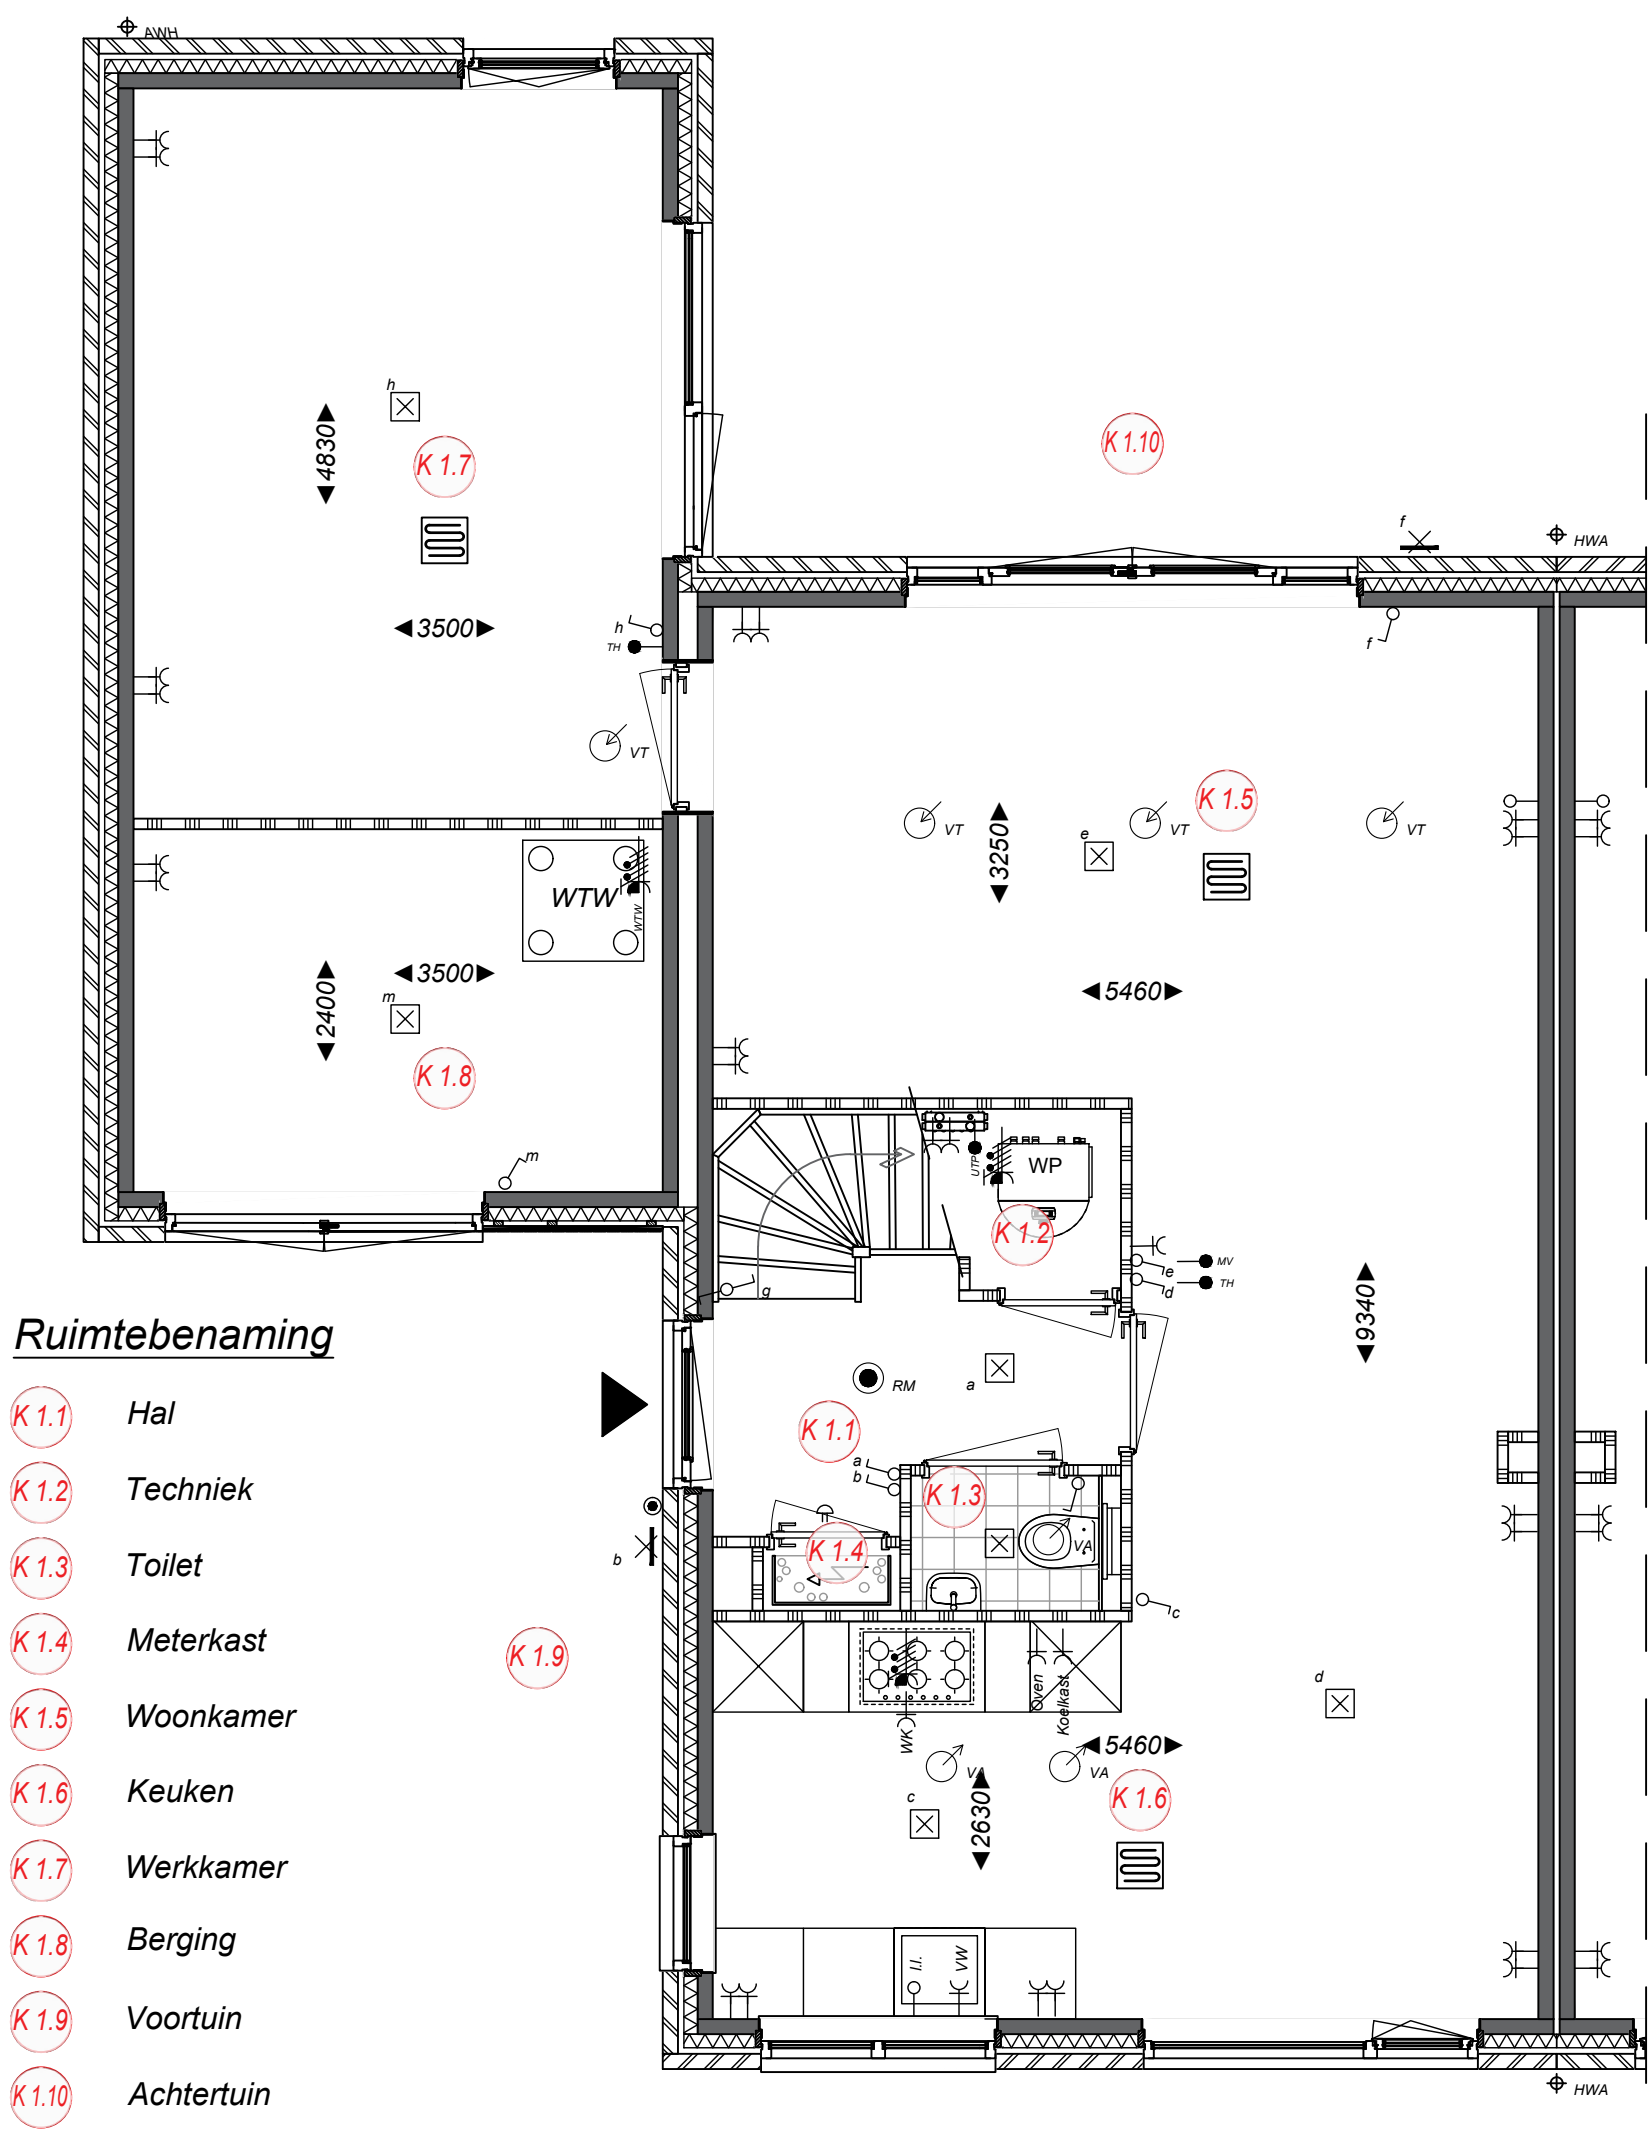

Ruimtebenaming

- K 1.1 Hal
- K 1.2 Techniek
- K 1.3 Toilet
- K 1.4 Meterkast
- K 1.5 Woonkamer
- K 1.6 Keuken
- K 1.7 Werkkamer
- K 1.8 Berging
- K 1.9 Voortuin
- K 1.10 Achtertuin




Type K **half-vrijstaande woning** **begane grond** **Bwnr. 70**



Project
Startingerweg, Fase 2a
Projectadres
Startingerweg 27, Akersloot
Opdrachtgever
Middenduin Akersloot B.V.

Omschrijving
Begane grond
Type K Bwnr. 70
Status
Verkoop
Schaal
1:50
Formaat
A3
Getekend
WeMo

Datum
01-08-2023
Wijzigingsdatum
Projectnummer
00009
Tekeningnummer
Bwnr. 70-Vk. 10

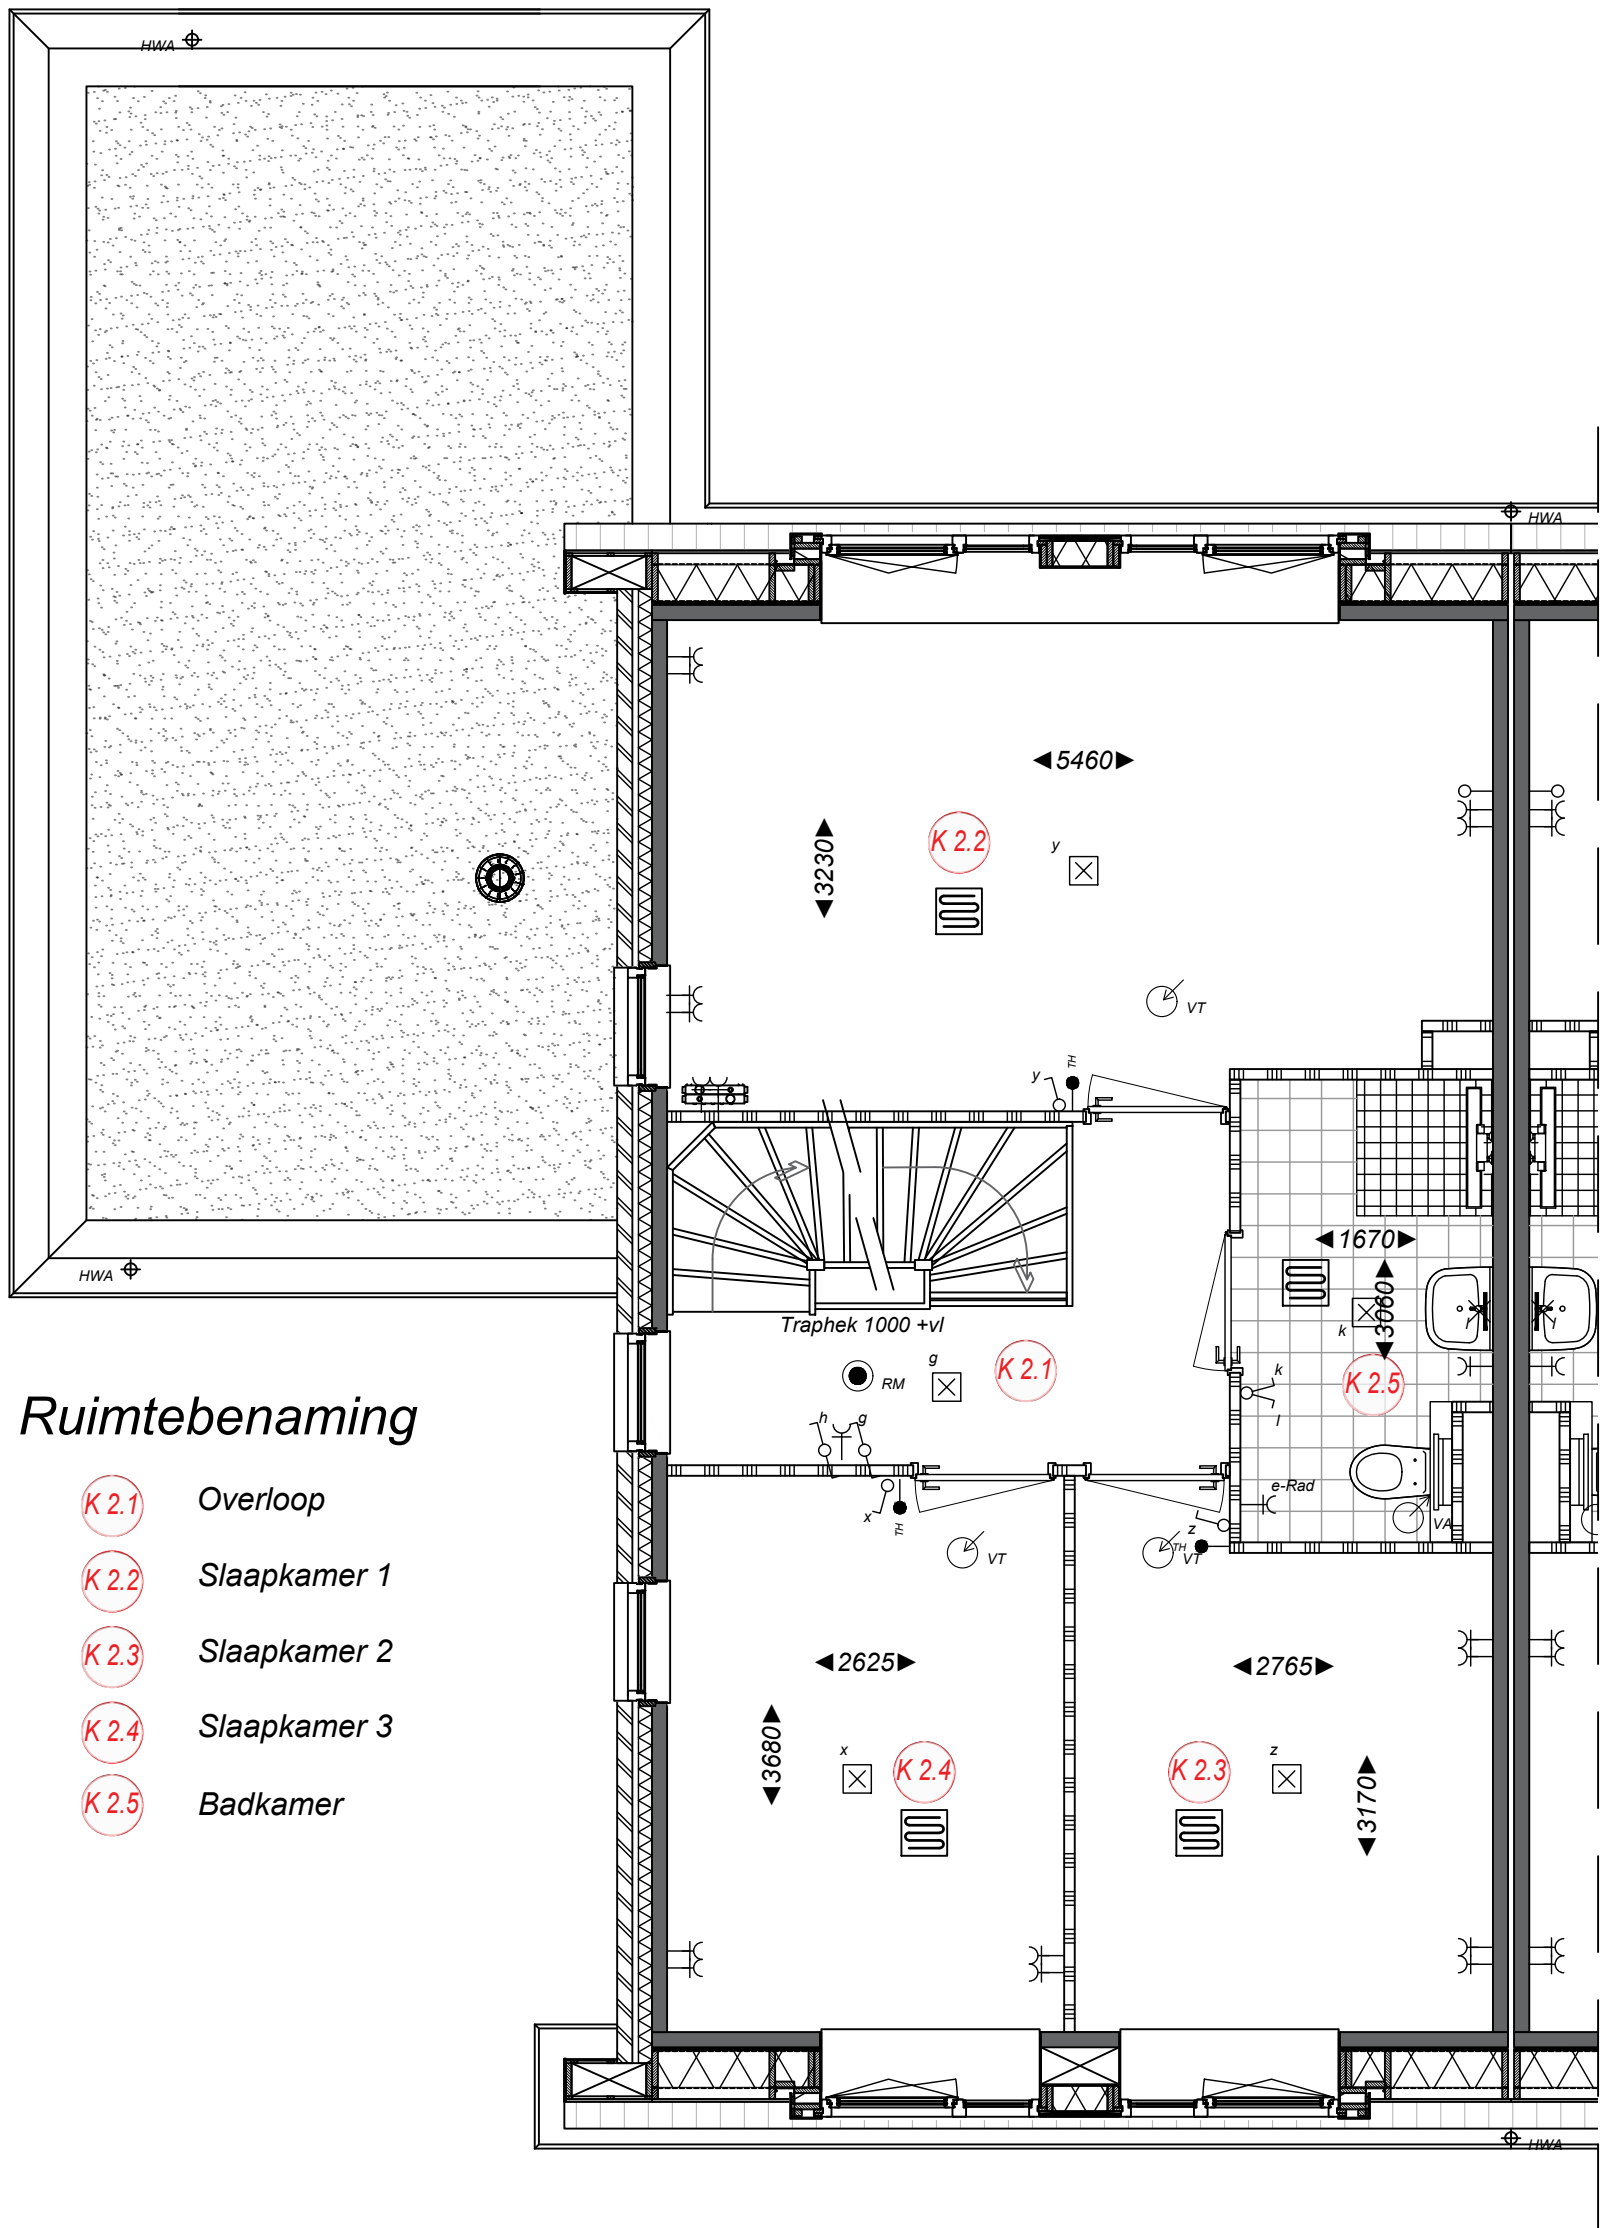


Type K
half-vrijstaande woning
1e Verdieping
Bwnr. 70



Project
Startingerweg, Fase 2a
Projectadres
Startingerweg 27, Akersloot
Opdrachtgever
Middenduin Akersloot B.V.

Omschrijving
1e Verdieping
Type K Bwnr. 70
Status
Verkoop
Schaal
1:50
Formaat
A3
Getekend
WeMo

Datum
01-08-2023
Wijzigingsdatum
Projectnummer
00009
Tekeningnummer
Bwnr. 70-Vk. 11

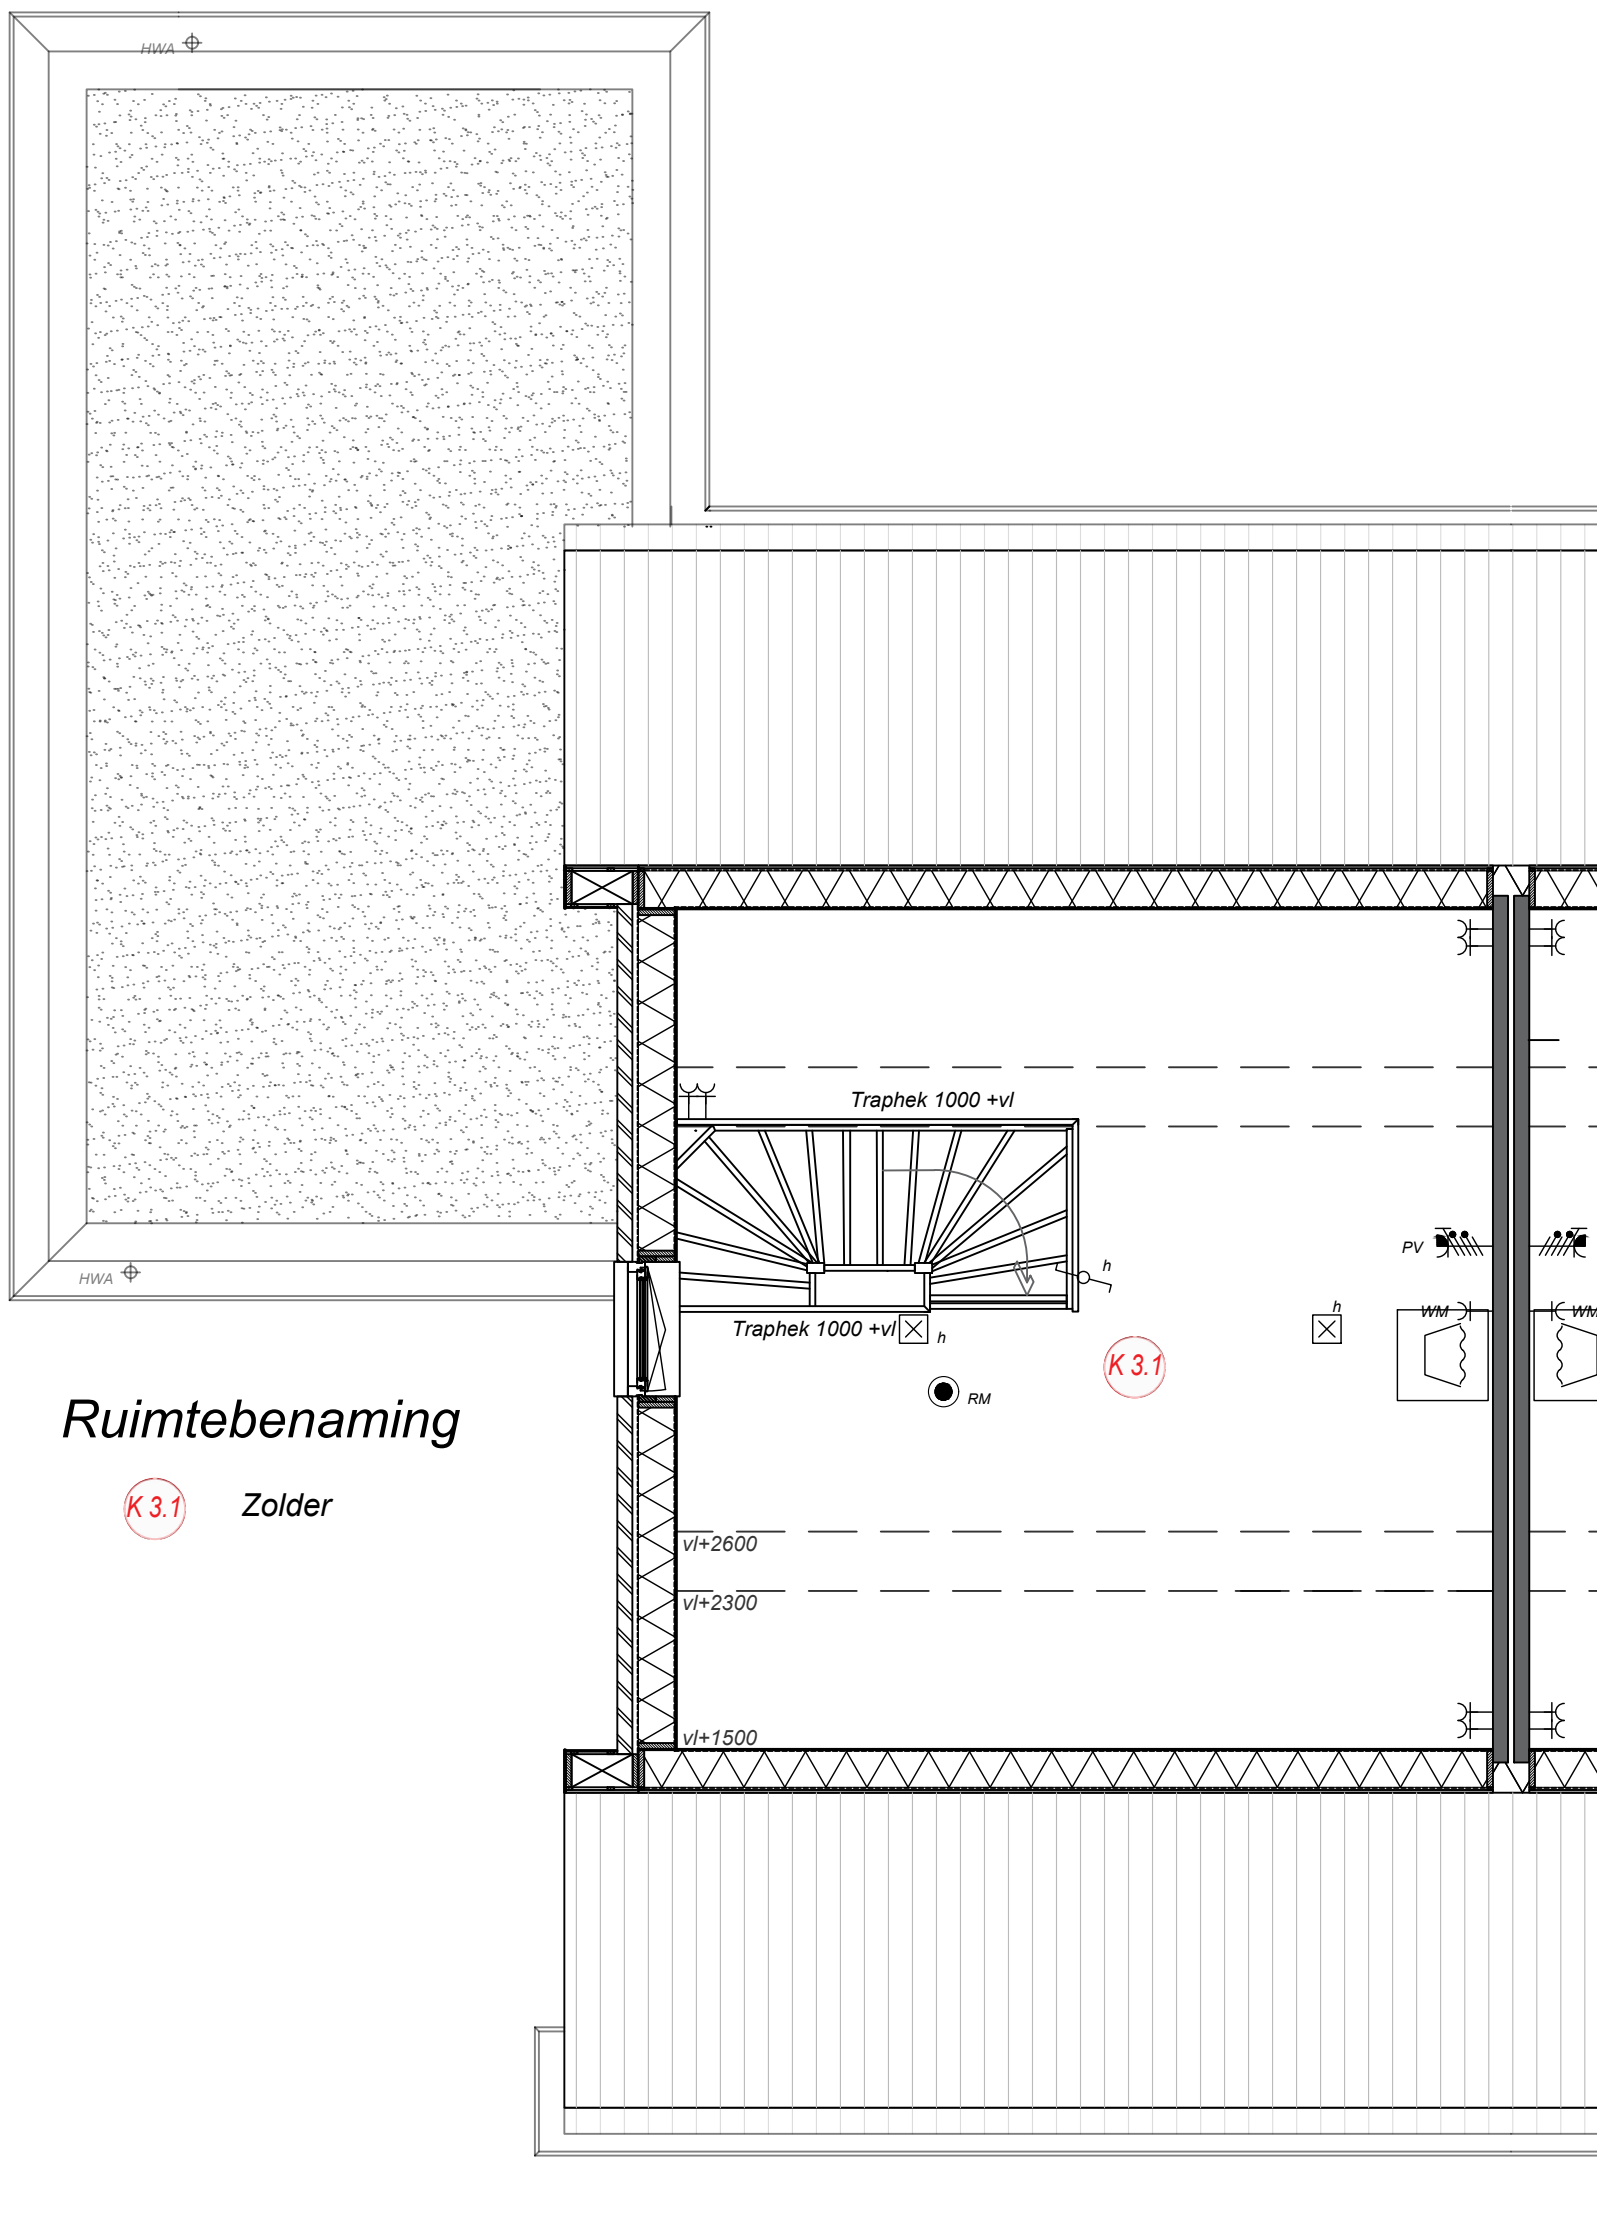

Ruimtebenaming

K 3.1 Zolder




Type K
half-vrijstaande woning
Zolder
Bwnr. 70



Project
Startingerweg, Fase 2a
Projectadres
Startingerweg 27, Akersloot
Opdrachtgever
Middenduin Akersloot B.V.

Omschrijving
Zolder
Type K Bwnr. 70
Status
Verkoop
Schaal
1:50
Formaat
A3
Getekend
WeMo

Datum
01-08-2023
Wijzigingsdatum
Projectnummer
00009
Tekeningnummer
Bwnr. 66-Vk. 12

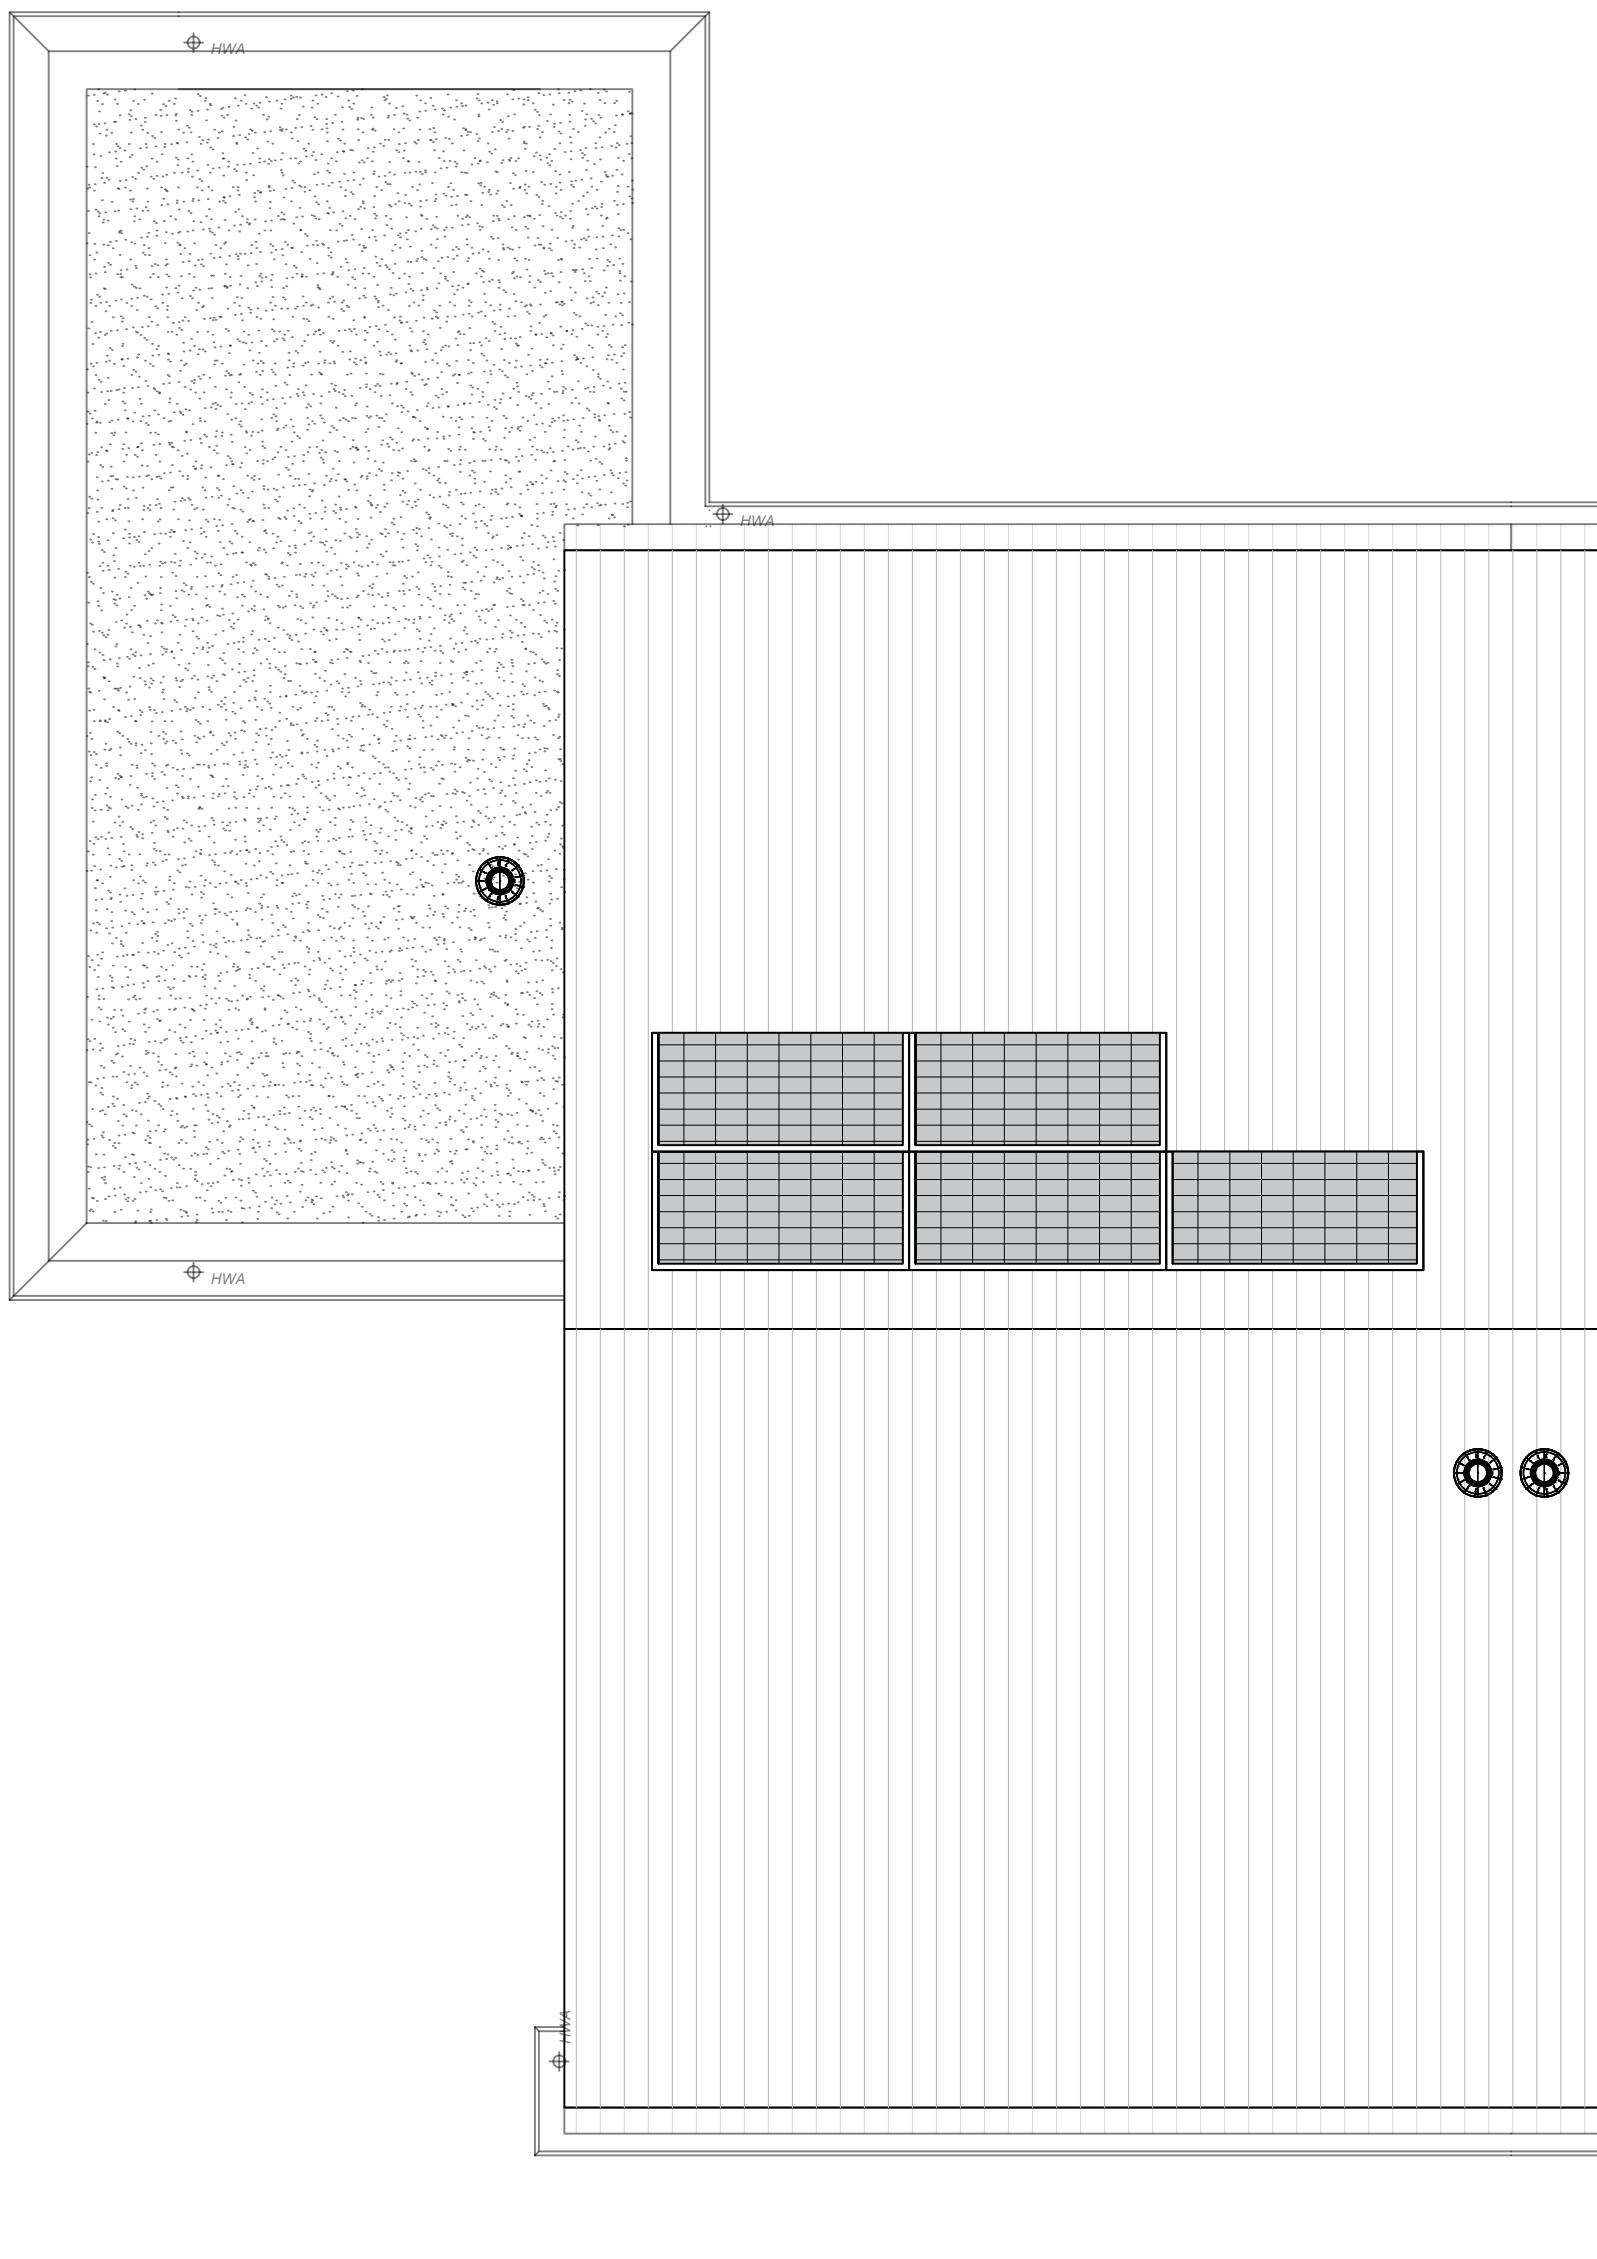


Type K
half-vrijstaande woning
Dakaanzicht
Bwnr. 70



Project
Startingerweg, Fase 2a
Projectadres
Startingerweg 27, Akersloot
Opdrachtgever
Middenduin Akersloot B.V.

Omschrijving
Dakaanzicht
Type K Bwnr. 70
Status
Verkoop
Schaal
1:50
Formaat
A3
Getekend
WeMo

Datum
01-08-2023
Wijzigingsdatum
Projectnummer
00009
Tekeningnummer
Bwnr. 70-Vk. 13

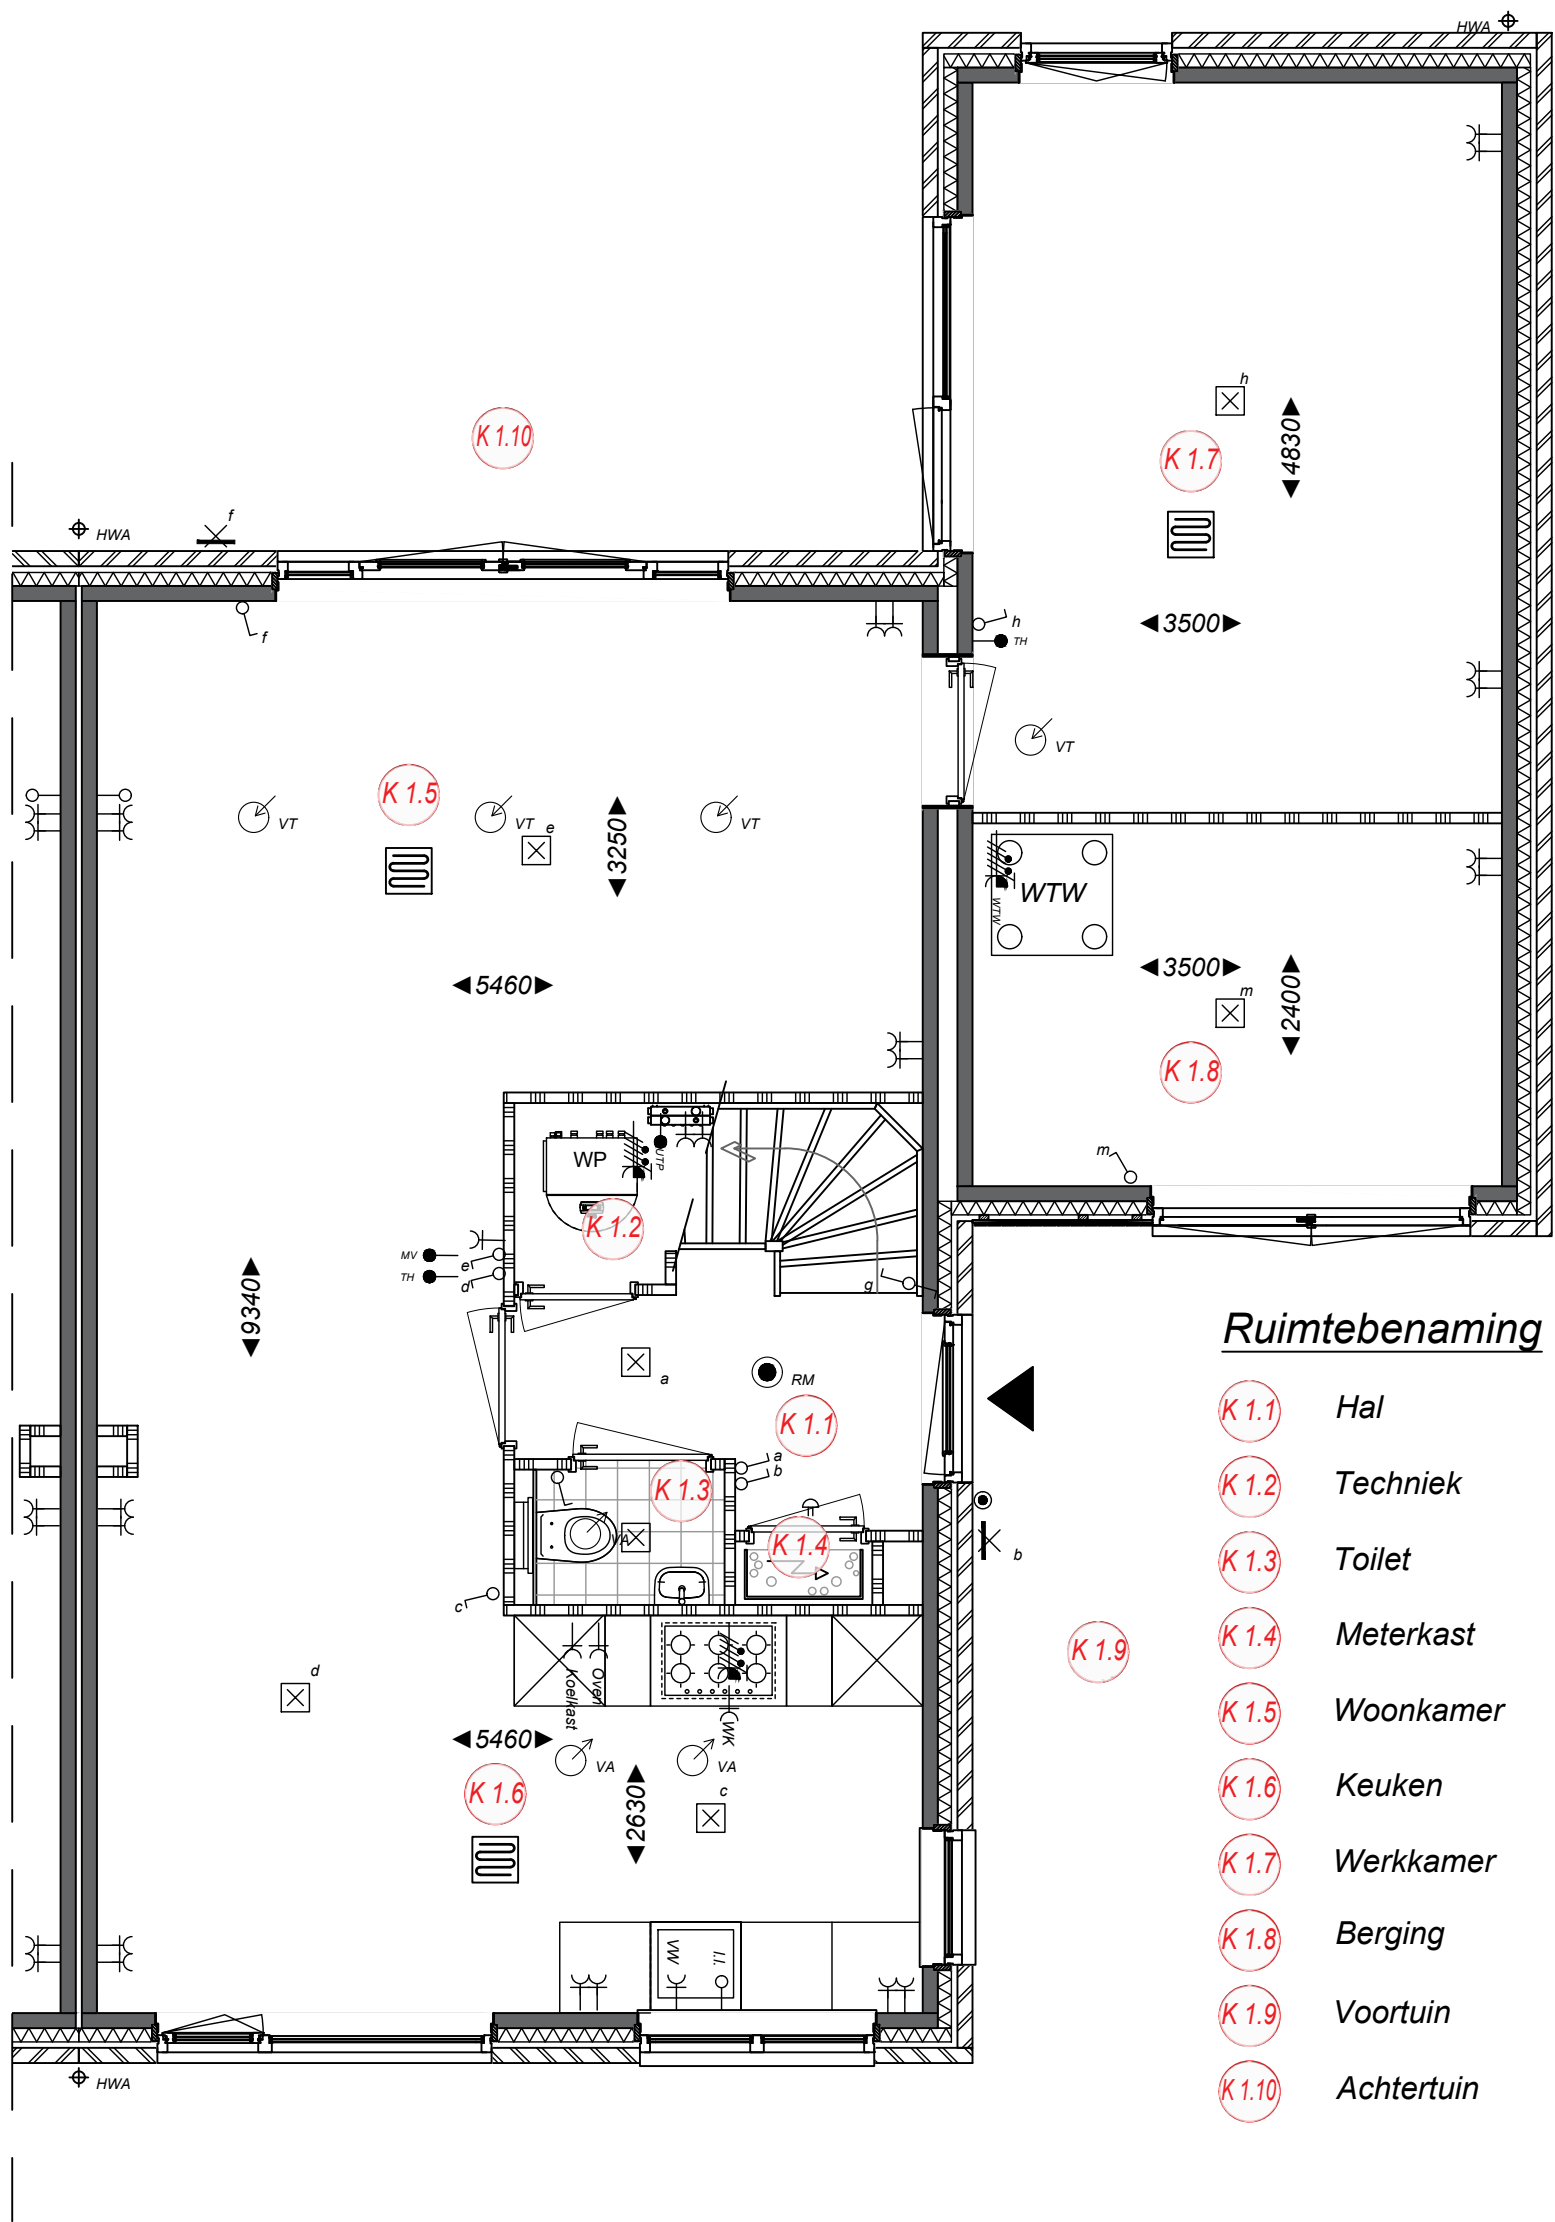

Ruimtebenaming

- K 1.1 Hal
- K 1.2 Techniek
- K 1.3 Toilet
- K 1.4 Meterkast
- K 1.5 Woonkamer
- K 1.6 Keuken
- K 1.7 Werkkamer
- K 1.8 Berging
- K 1.9 Voortuin
- K 1.10 Achtertuin


Type K
half-vrijstaande woning
begane grond
Bwnr. 71



Project
Startingerweg, Fase 2a
Projectadres
Startingerweg 27, Akersloot
Opdrachtgever
Middenduin Akersloot B.V.

Omschrijving
Begane grond
Type K Bwnr. 71
Status
Verkoop
Schaal
1:50
Formaat
A3
Getekend
WeMo

Datum
01-08-2023
Wijzigingsdatum
Projectnummer
00009
Tekeningnummer
Bwnr. 71-Vk. 10

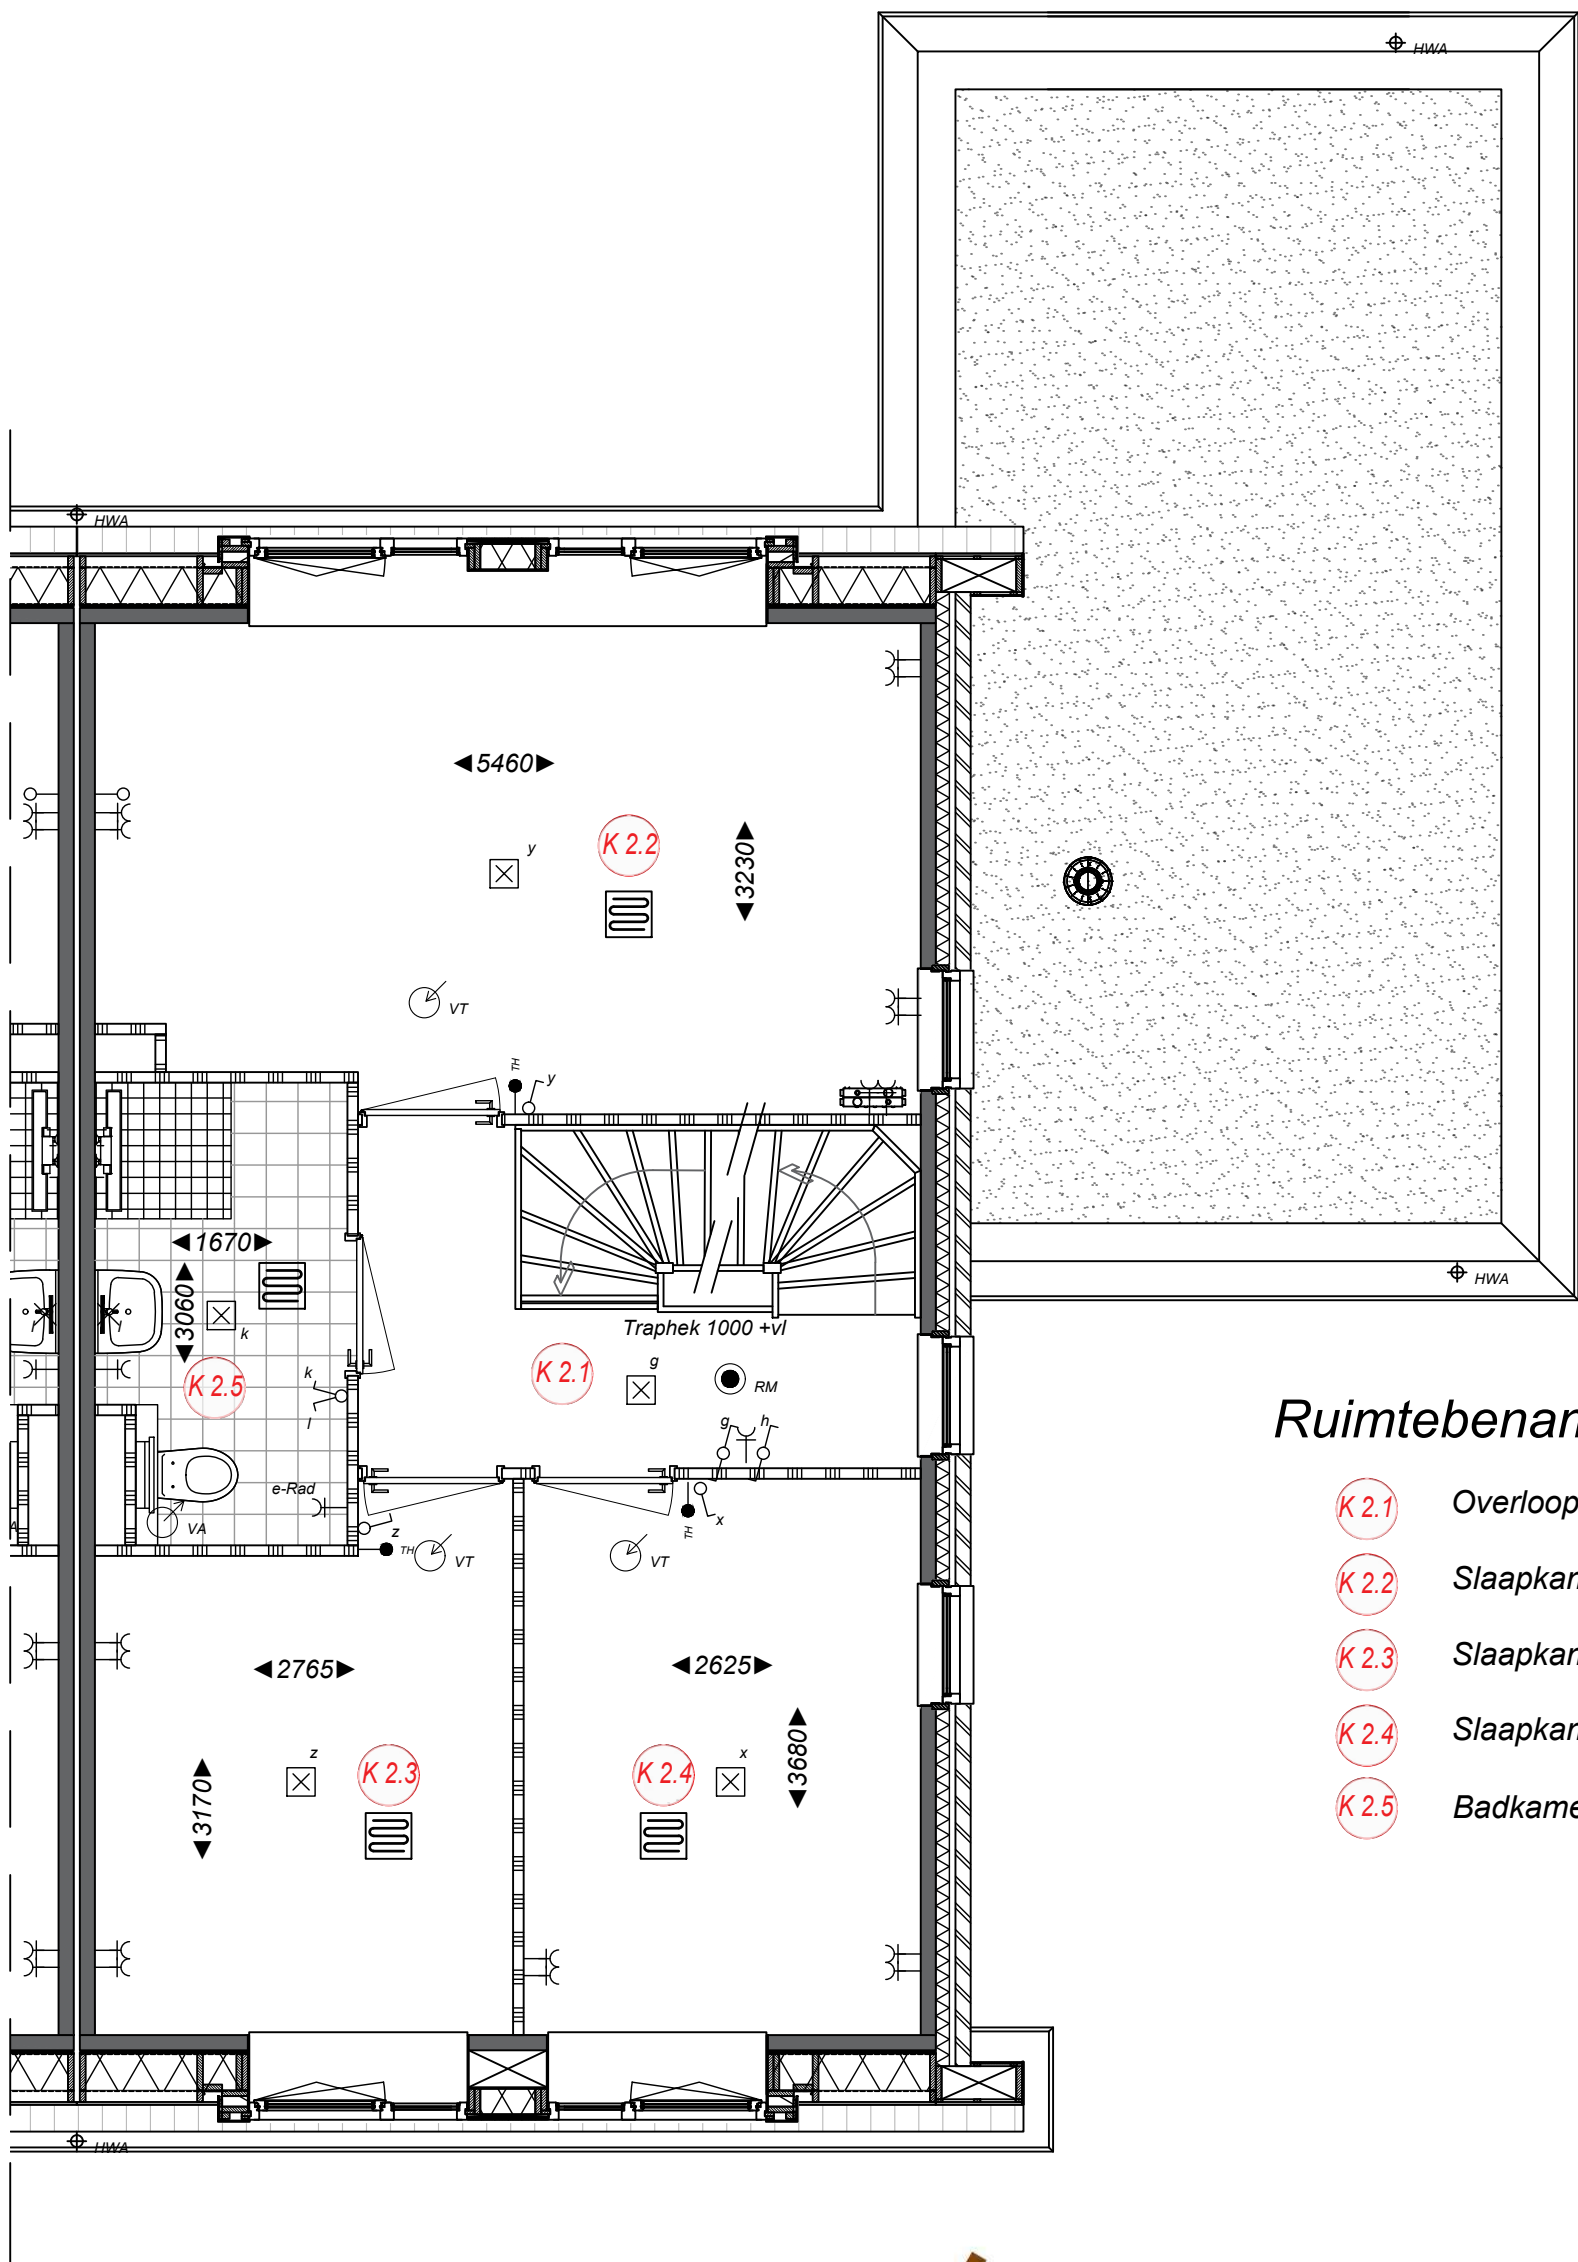

Ruimtebenaming

- K 2.1 Overloop
- K 2.2 Slaapkamer 1
- K 2.3 Slaapkamer 2
- K 2.4 Slaapkamer 3
- K 2.5 Badkamer




Type K half-vrijstaande woning 1e Verdieping Bwnr. 71



Project
Startingerweg, Fase 2a
Projectadres
Startingerweg 27, Akersloot
Opdrachtgever
Middenduin Akersloot B.V.

Omschrijving
1e Verdieping
Type K Bwnr. 71
Status
Verkoop
Schaal
1:50
Formaat
A3
Getekend
WeMo

Datum
01-08-2023
Wijzigingsdatum
Projectnummer
00009
Tekeningnummer
Bwnr. 71-Vk. 11

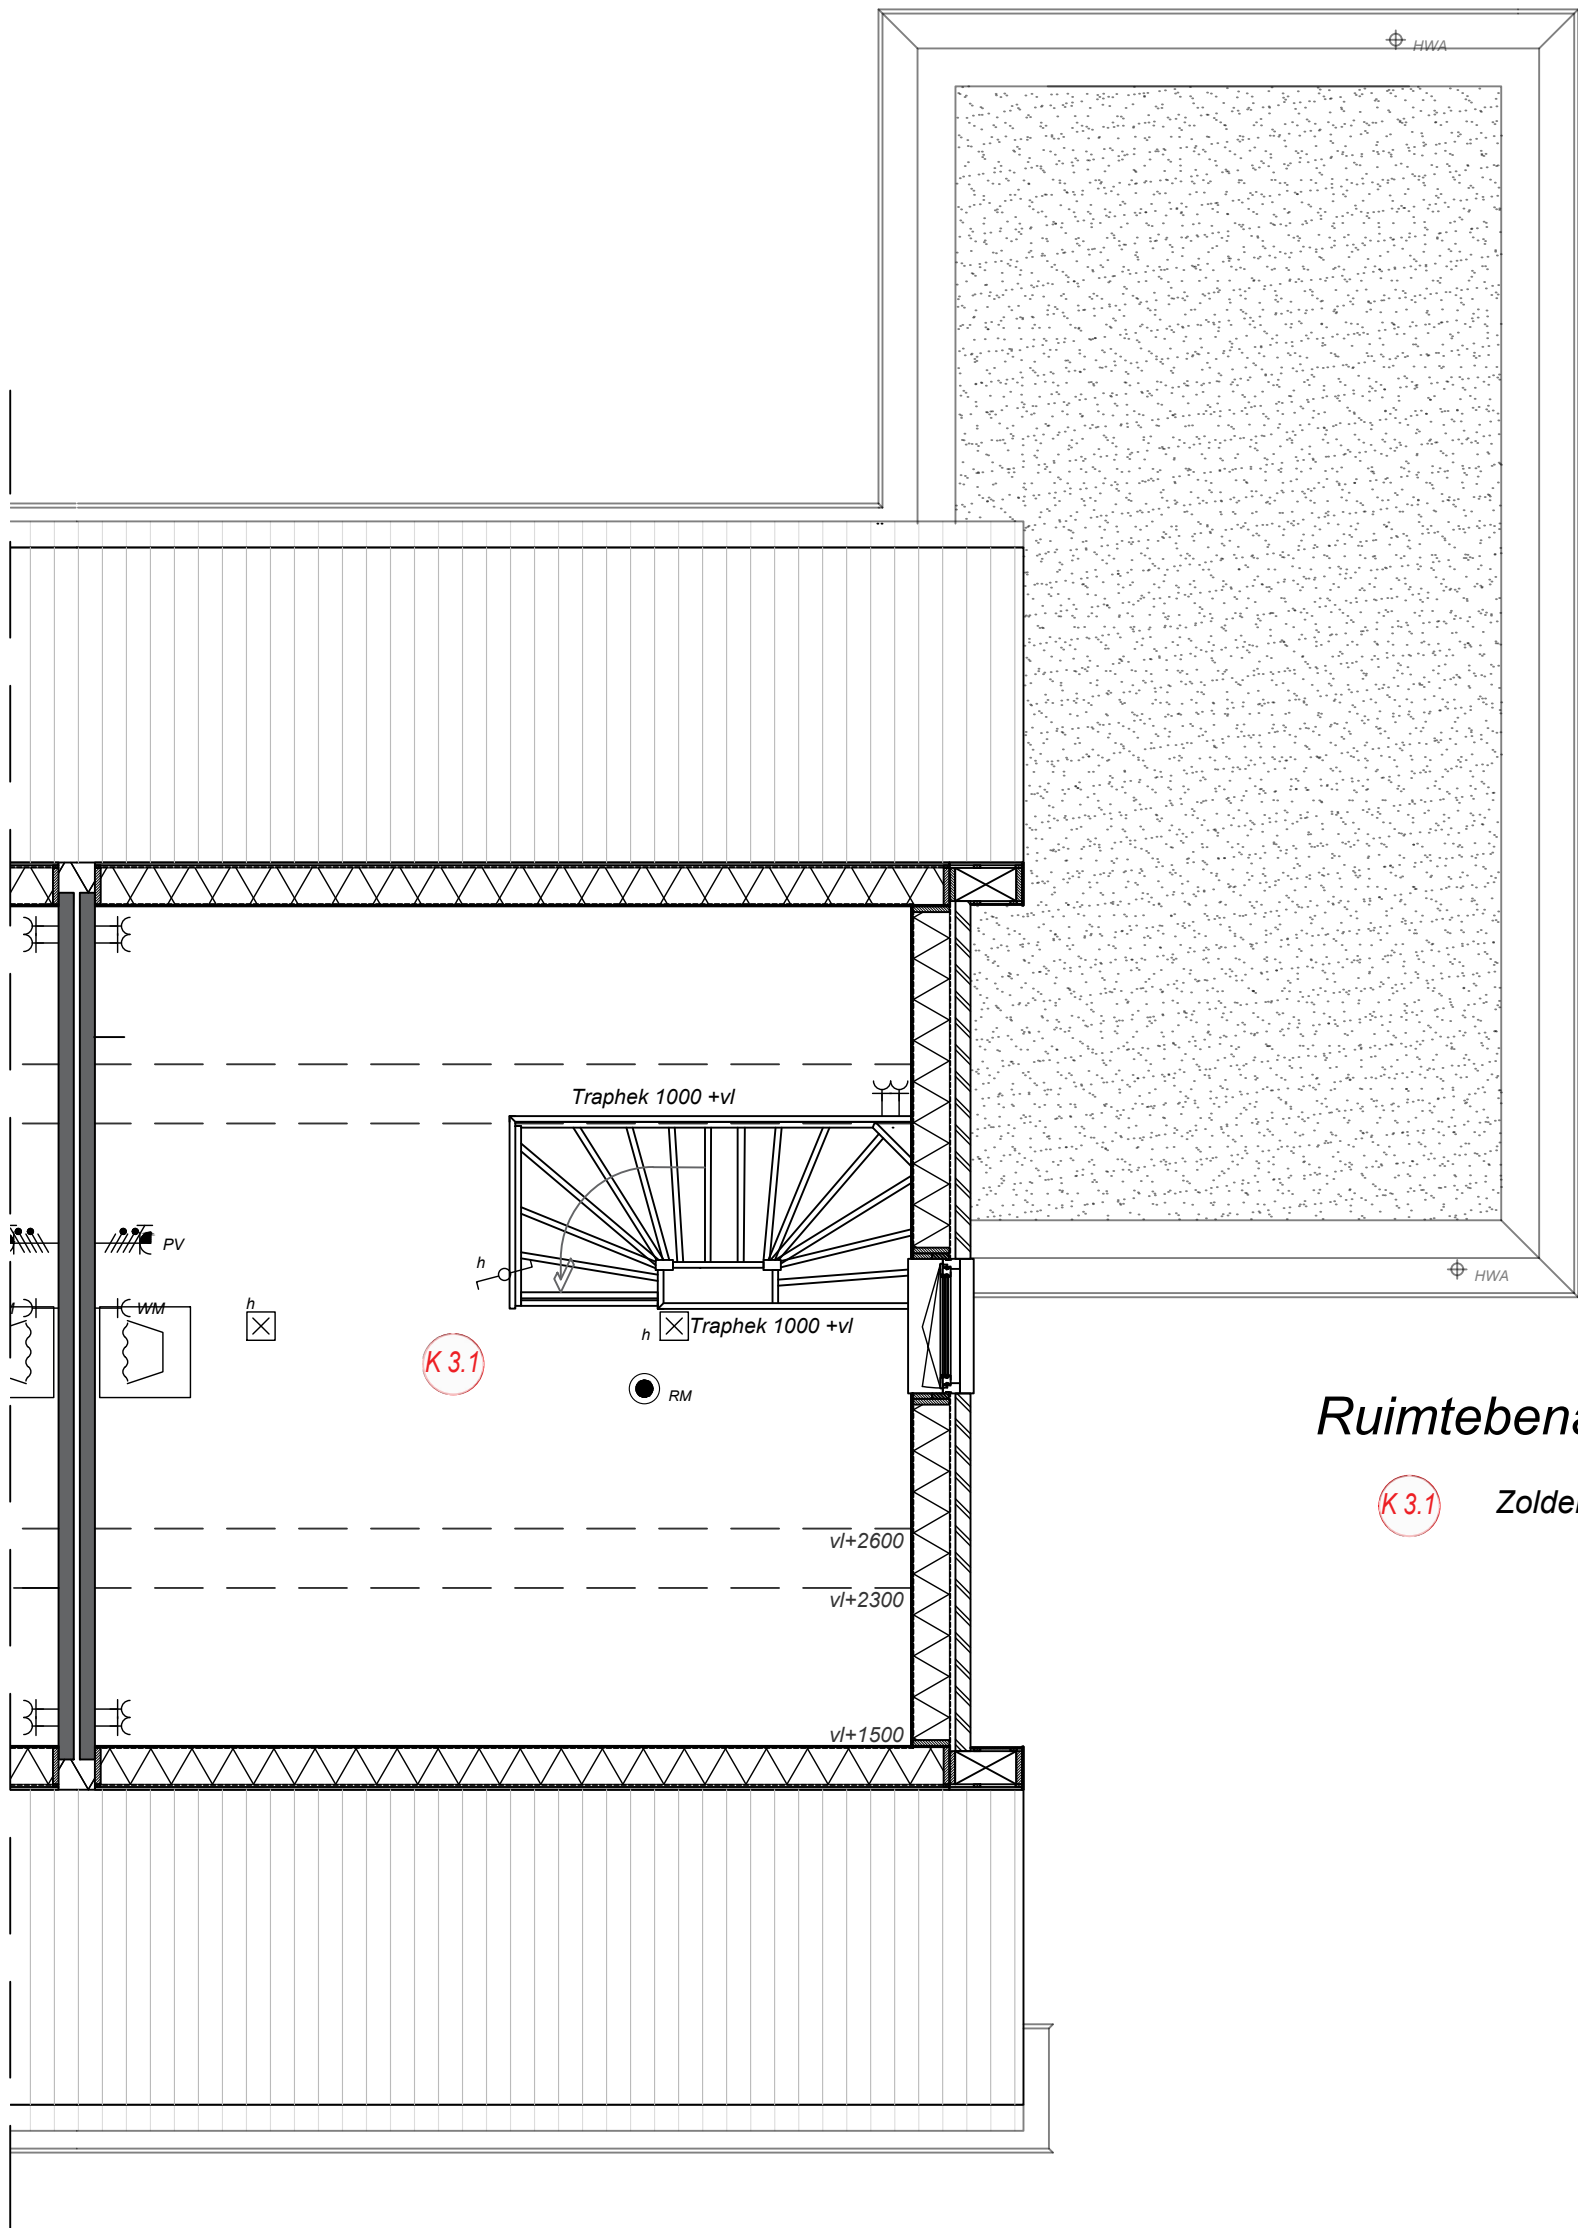

Ruimtebenaming

K 3.1 Zolder


Type K
half-vrijstaande woning
Zolder
Bwnr. 71



Project
Startingerweg, Fase 2a
Projectadres
Startingerweg 27, Akersloot
Opdrachtgever
Middenduin Akersloot B.V.

Omschrijving
Zolder
Type K Bwnr. 71
Status
Verkoop
Schaal
1:50
Formaat
A3
Getekend
WeMo

Datum
01-08-2023
Wijzigingsdatum
Projectnummer
00009
Tekeningnummer
Bwnr. 71-Vk. 12

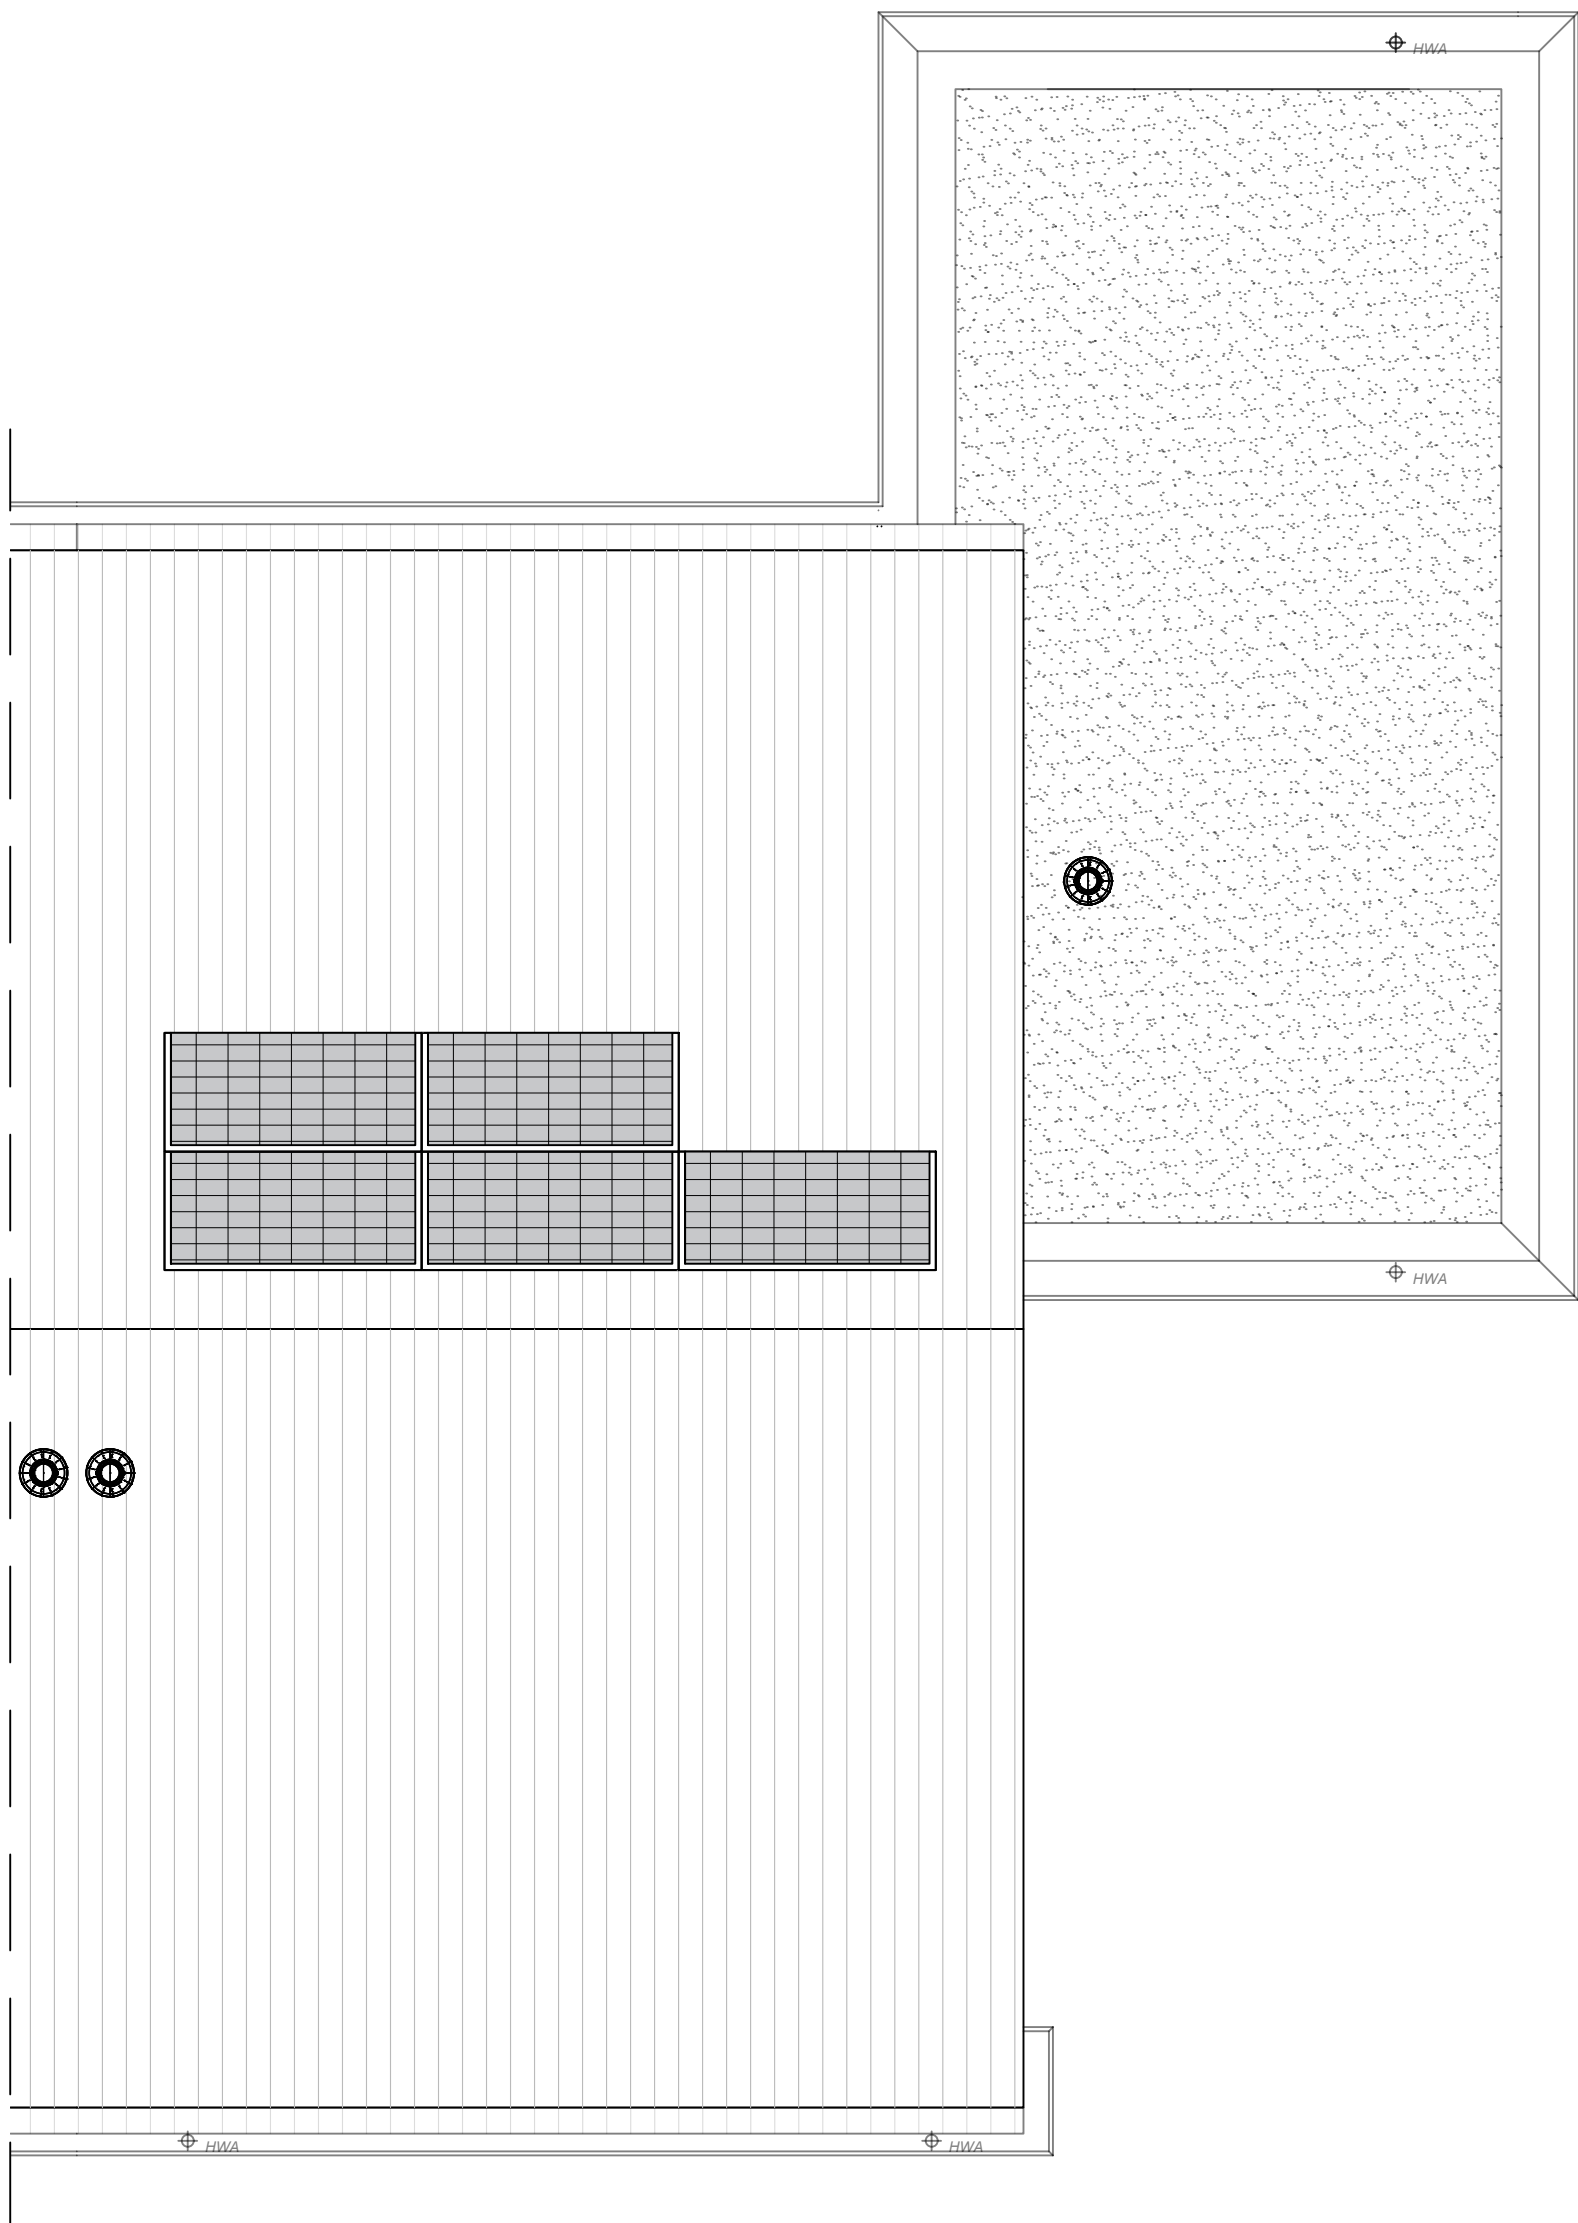


Type K
half-vrijstaande woning
Dakaanzicht
Bwnr. 71



Project
Startingerweg, Fase 2a
Projectadres
Startingerweg 27, Akersloot
Opdrachtgever
Middenduyn Akersloot B.V.

Omschrijving
Dakaanzicht
Type K Bwnr. 71
Status
Verkoop
Schaal
1:50
Formaat
A3
Getekend
WeMo

Datum
01-08-2023
Wijzigingsdatum
Projectnummer
00009
Tekeningnummer
Bwnr. 71-Vk. 13

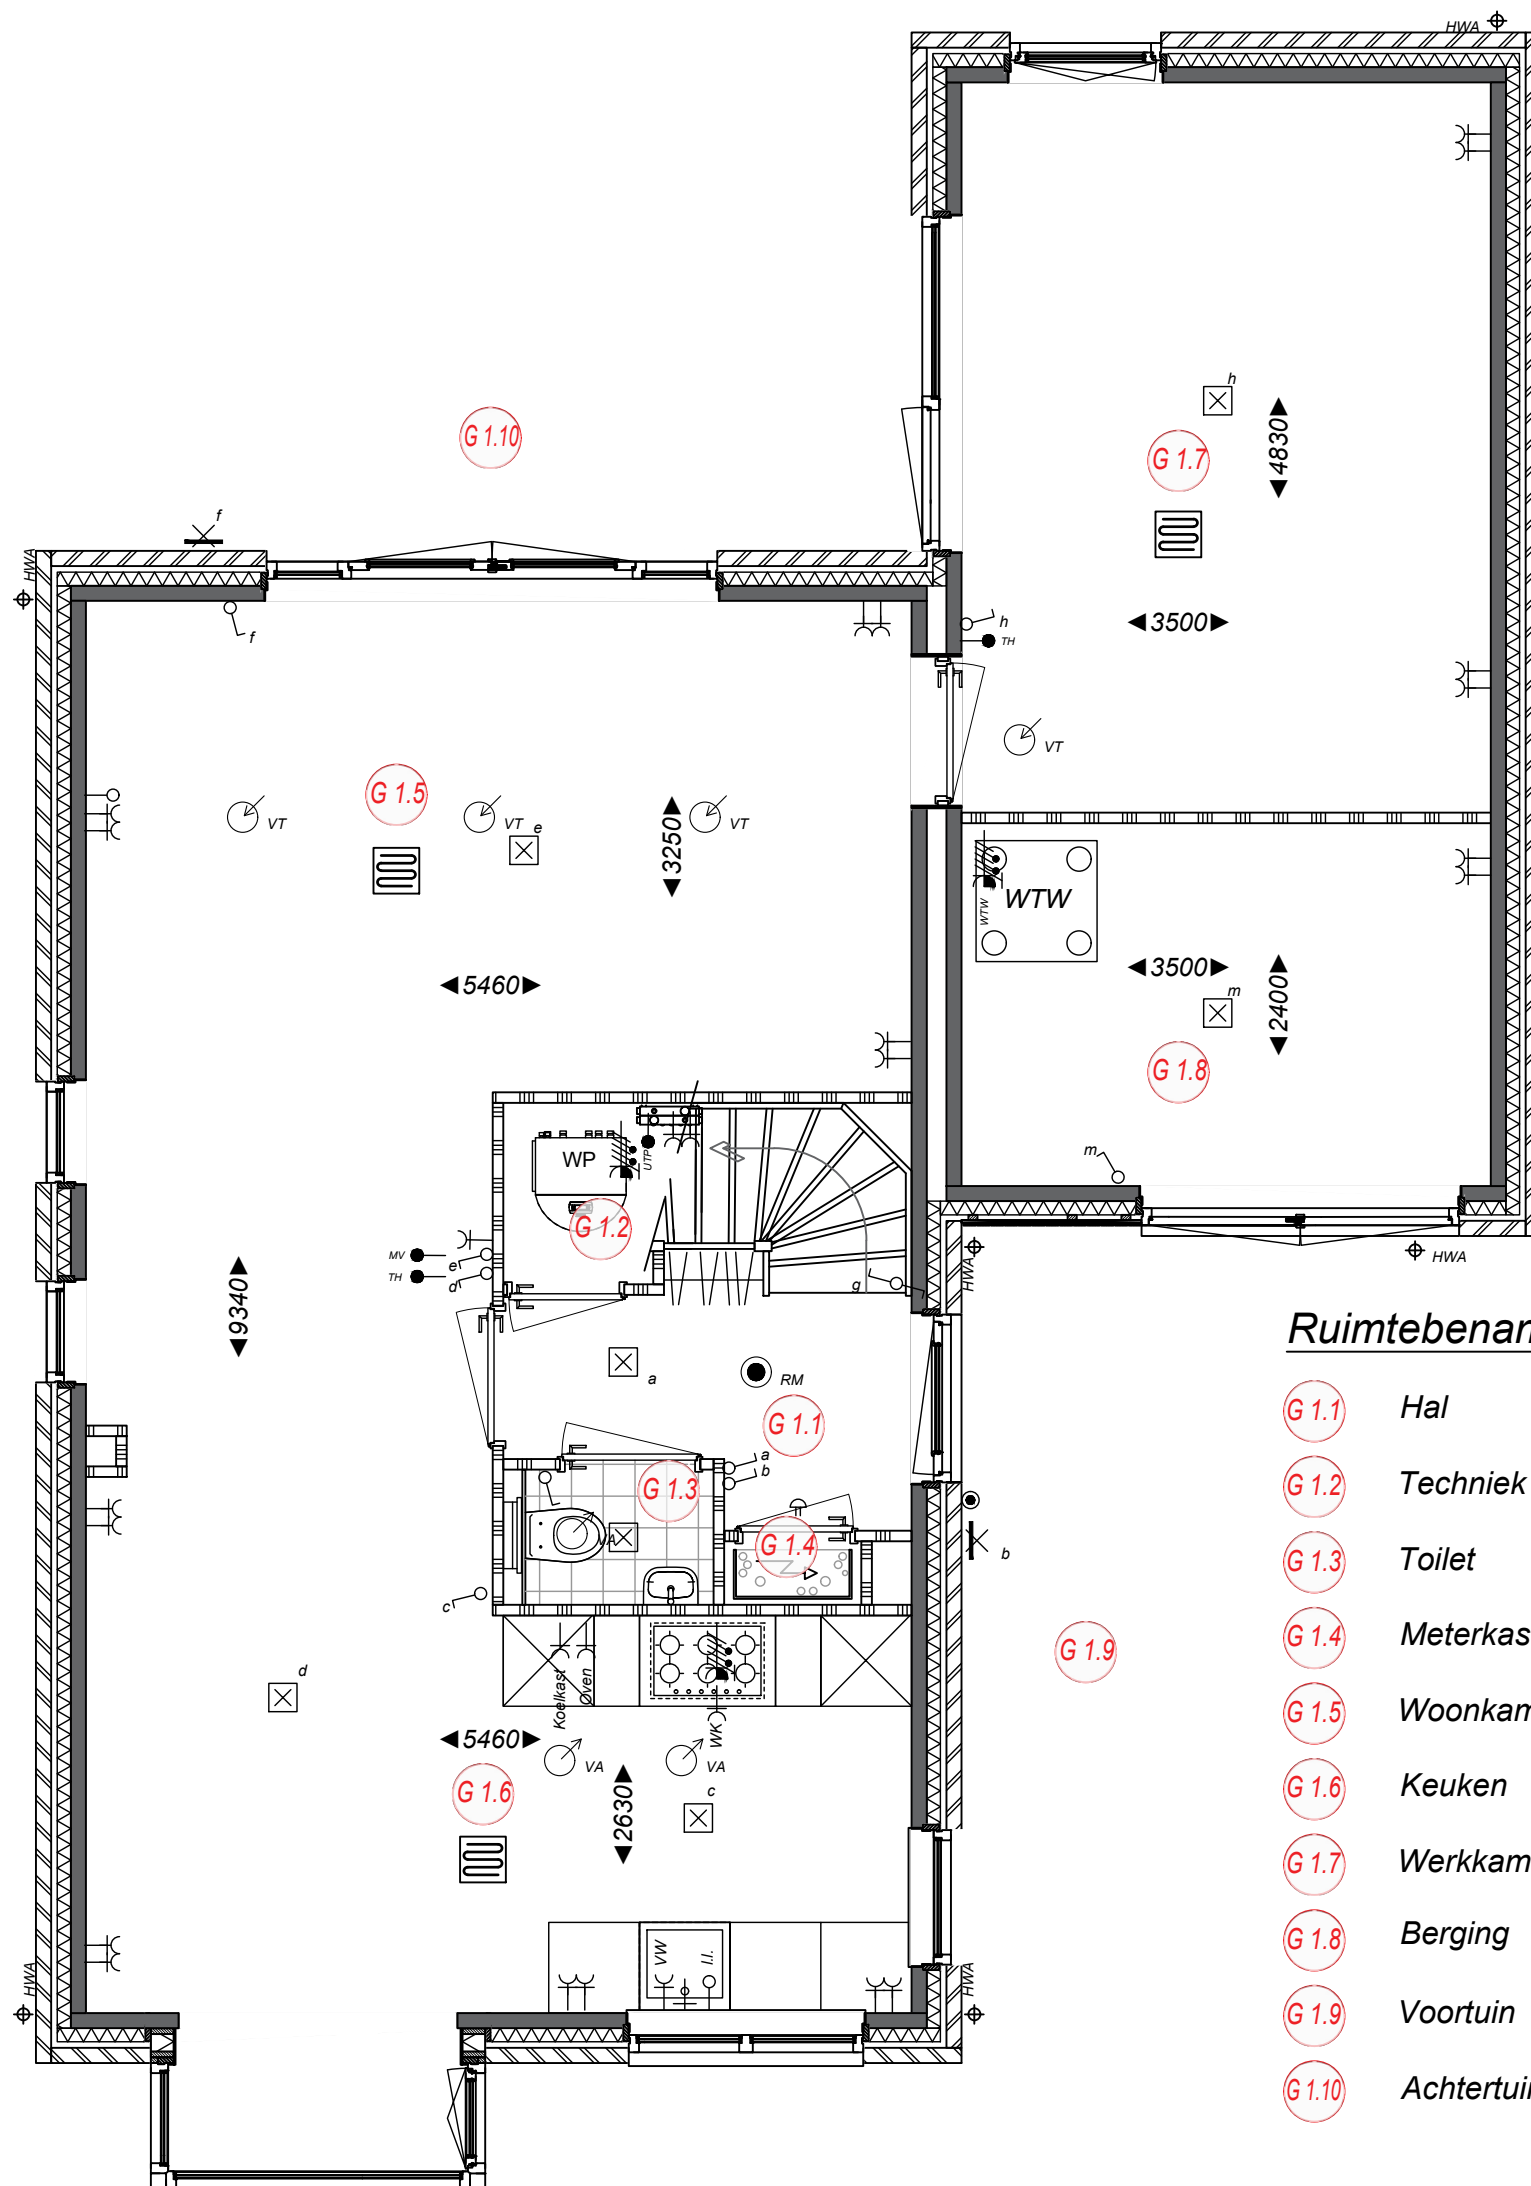

Ruimtebenaming

- G 1.1 Hal
- G 1.2 Techniek
- G 1.3 Toilet
- G 1.4 Meterkast
- G 1.5 Woonkamer
- G 1.6 Keuken
- G 1.7 Werkkamer
- G 1.8 Berging
- G 1.9 Voortuin
- G 1.10 Achtertuin




Type G vrijstaande woning begane grond Bwnr. 72



Project
Startingerweg, Fase 2a
Projectadres
Startingerweg 27, Akersloot
Opdrachtgever
Middenduin Akersloot B.V.

Omschrijving
Begane grond
Type G Bwnr. 72
Status
Verkoop
Schaal
1:50
Formaat
A3
Getekend
WeMo

Datum
01-08-2023
Wijzigingsdatum
Projectnummer
00009
Tekeningnummer
Bwnr. 72-Vk. 10

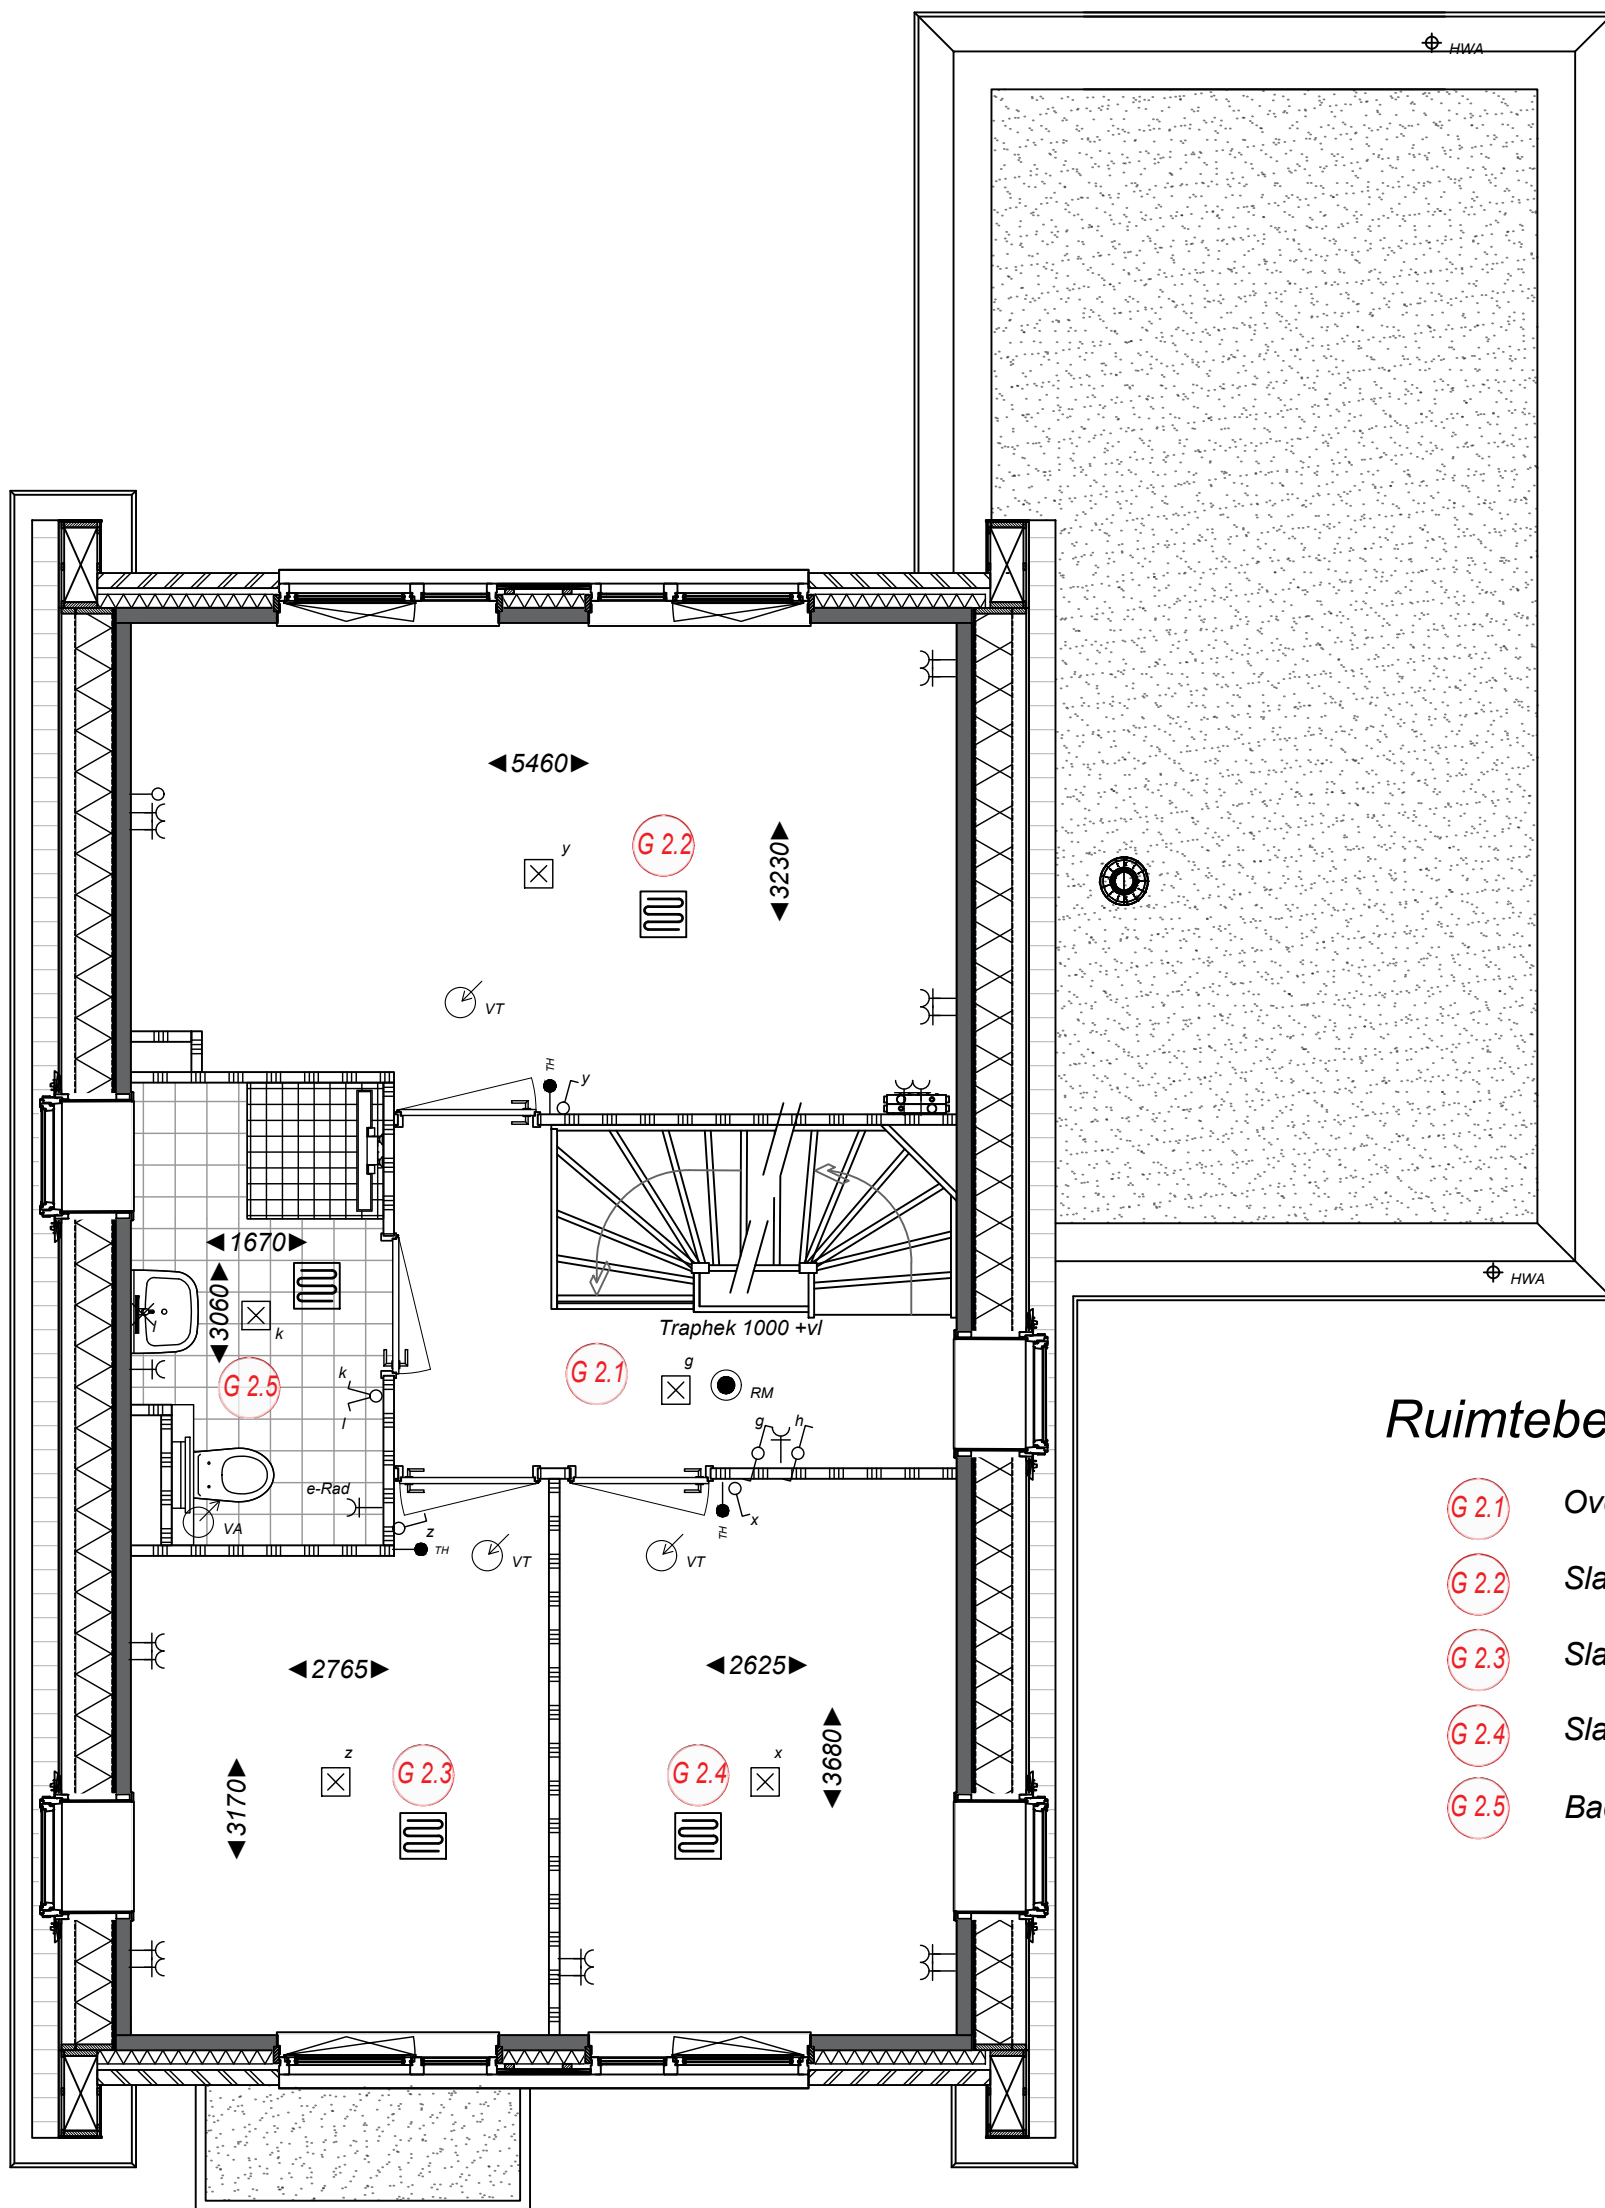

Ruimtebenaming

- G 2.1 Overloop
- G 2.2 Slaapkamer 1
- G 2.3 Slaapkamer 2
- G 2.4 Slaapkamer 3
- G 2.5 Badkamer




Type G vrijstaande woning 1e Verdieping Bwnr. 72




Project
Startingerweg, Fase 2a
Projectadres
Startingerweg 27, Akersloot
Opdrachtgever
Middenduin Akersloot B.V.

Omschrijving
1e Verdieping
Type G Bwnr. 72
Status
Verkoop
Schaal
1:50
Formaat
A3
Getekend
WeMo

Datum
01-08-2023
Wijzigingsdatum
Projectnummer
00009
Tekeningnummer
Bwnr. 72-Vk. 11

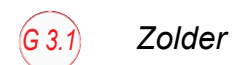

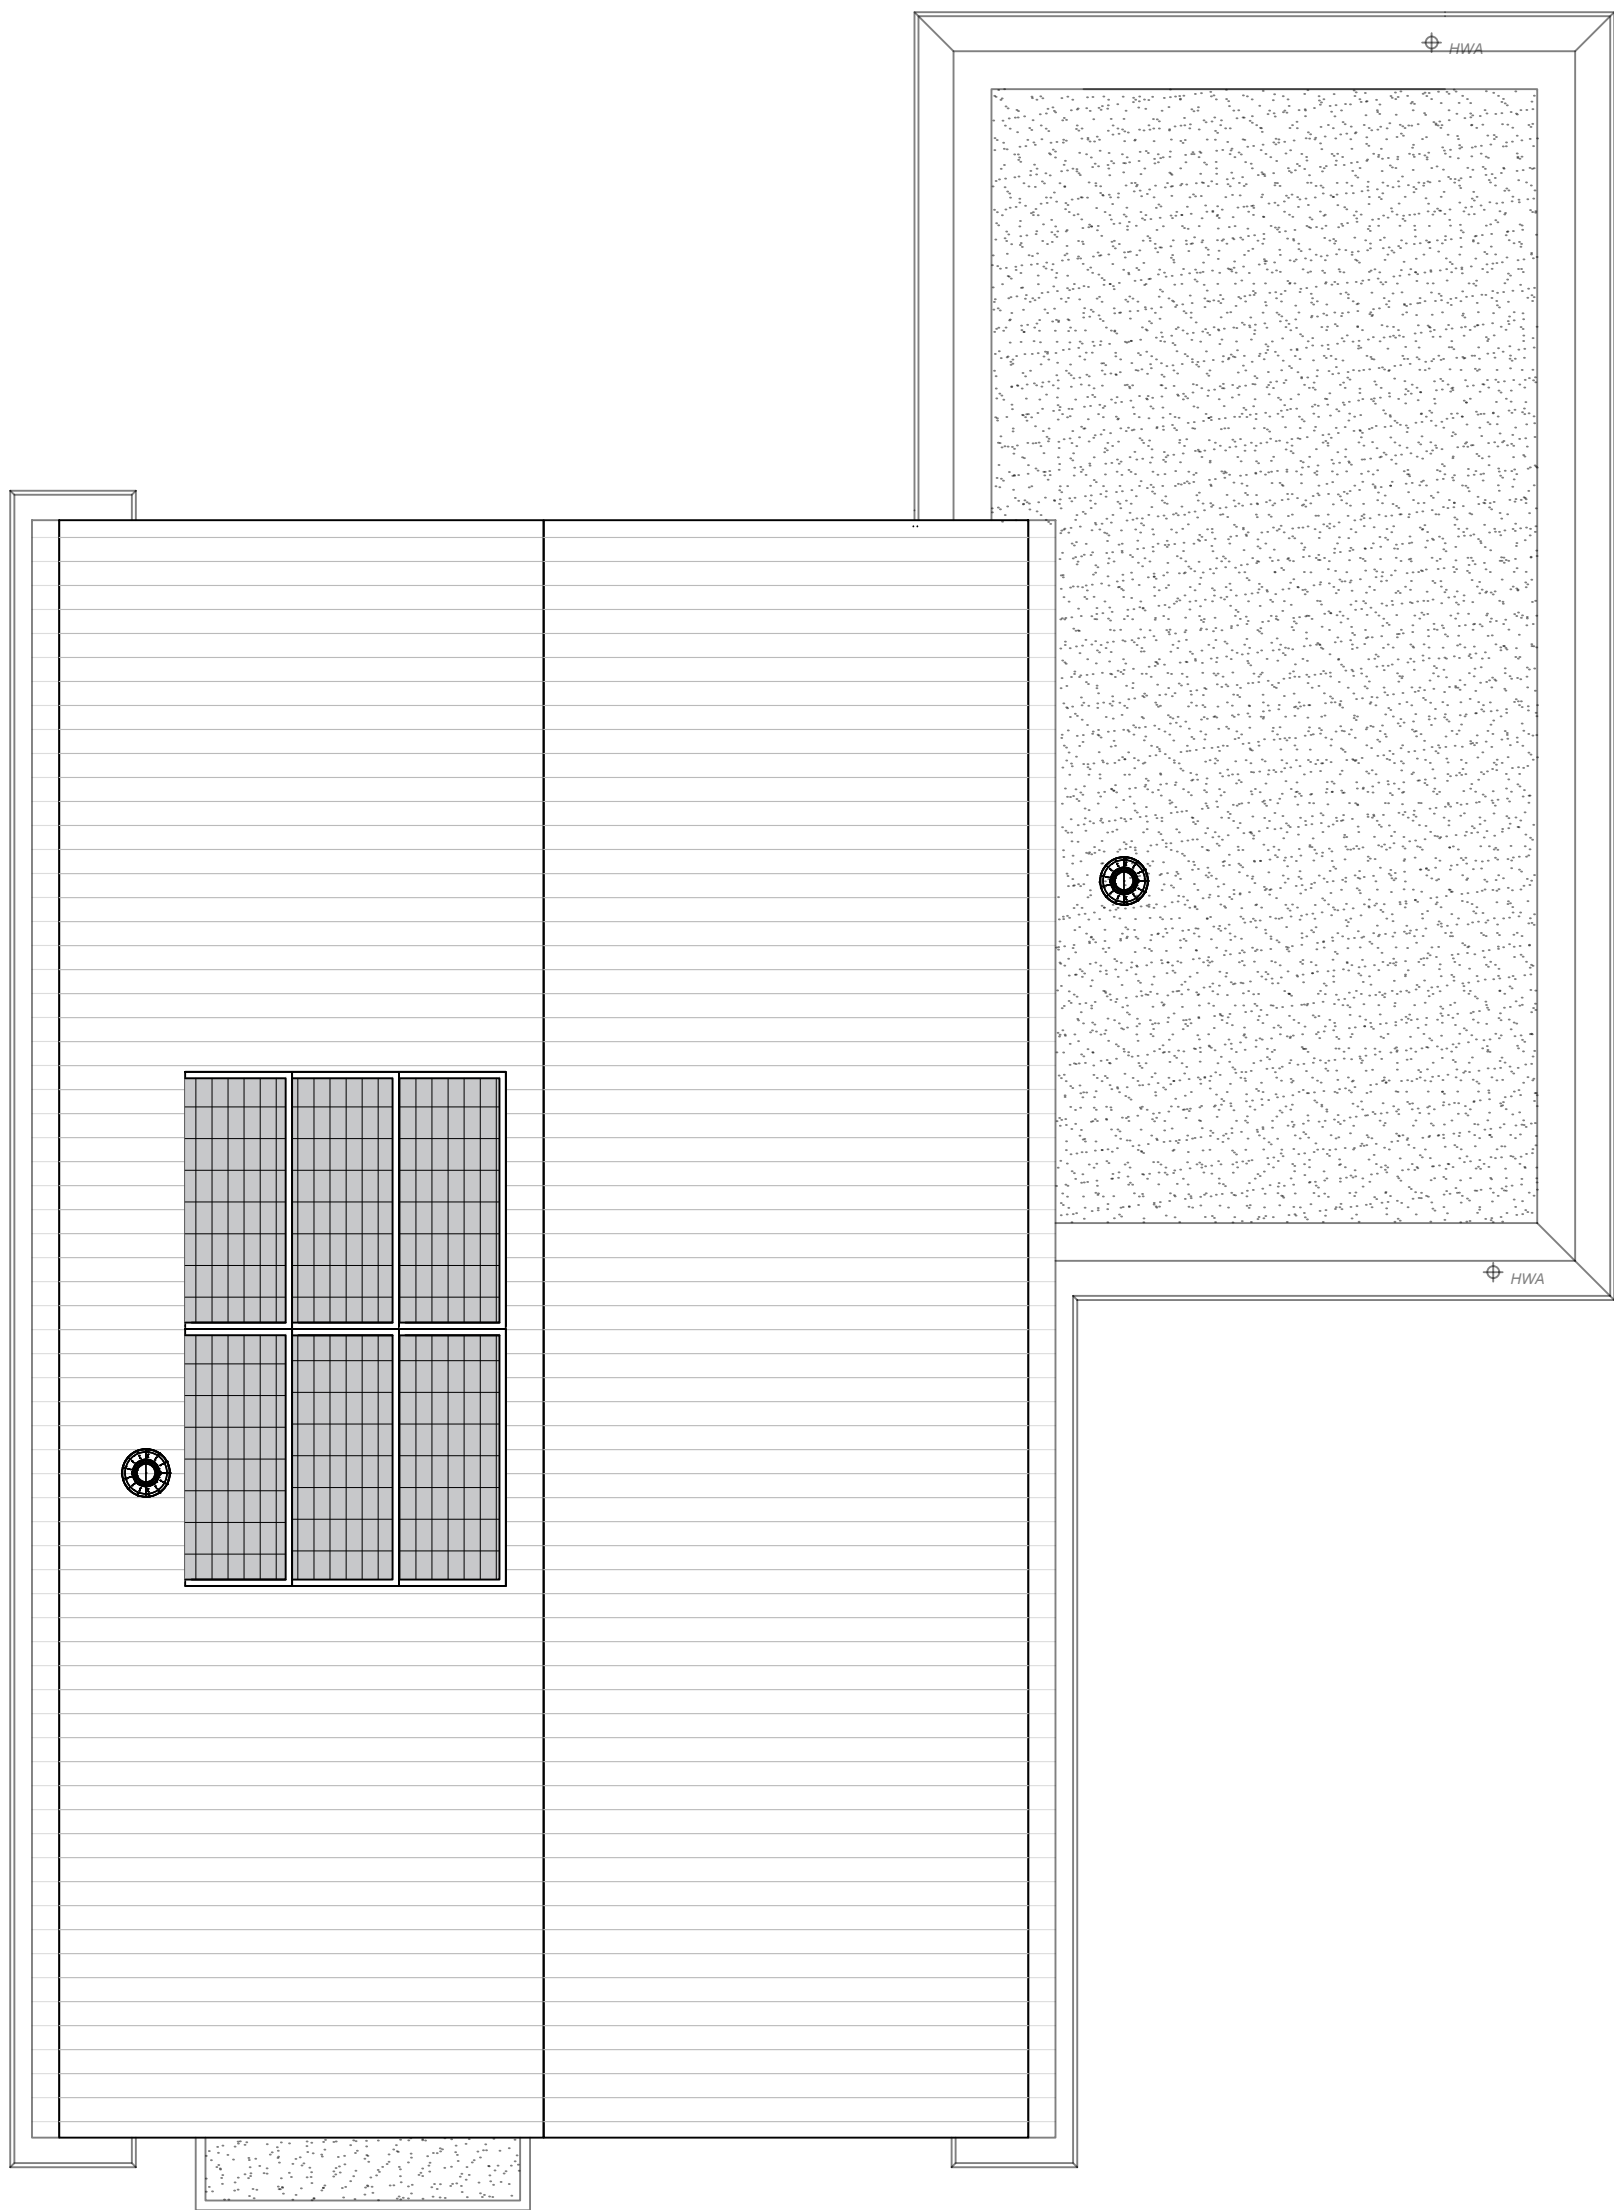




Type G
vrijstaande woning
Dakaanzicht
Bwnr. 72



Project
Startingerweg, Fase 2a
Projectadres
Startingerweg 27, Akersloot
Opdrachtgever
Middenduin Akersloot B.V.

Omschrijving
Dakaanzicht
Type G Bwnr. 72
Status
Verkoop
Schaal
1:50
Formaat
A3
Getekend
WeMo


Datum
01-08-2023
Wijzigingsdatum
Projectnummer
00009
Tekeningnummer
Bwnr. 72-Vk. 13

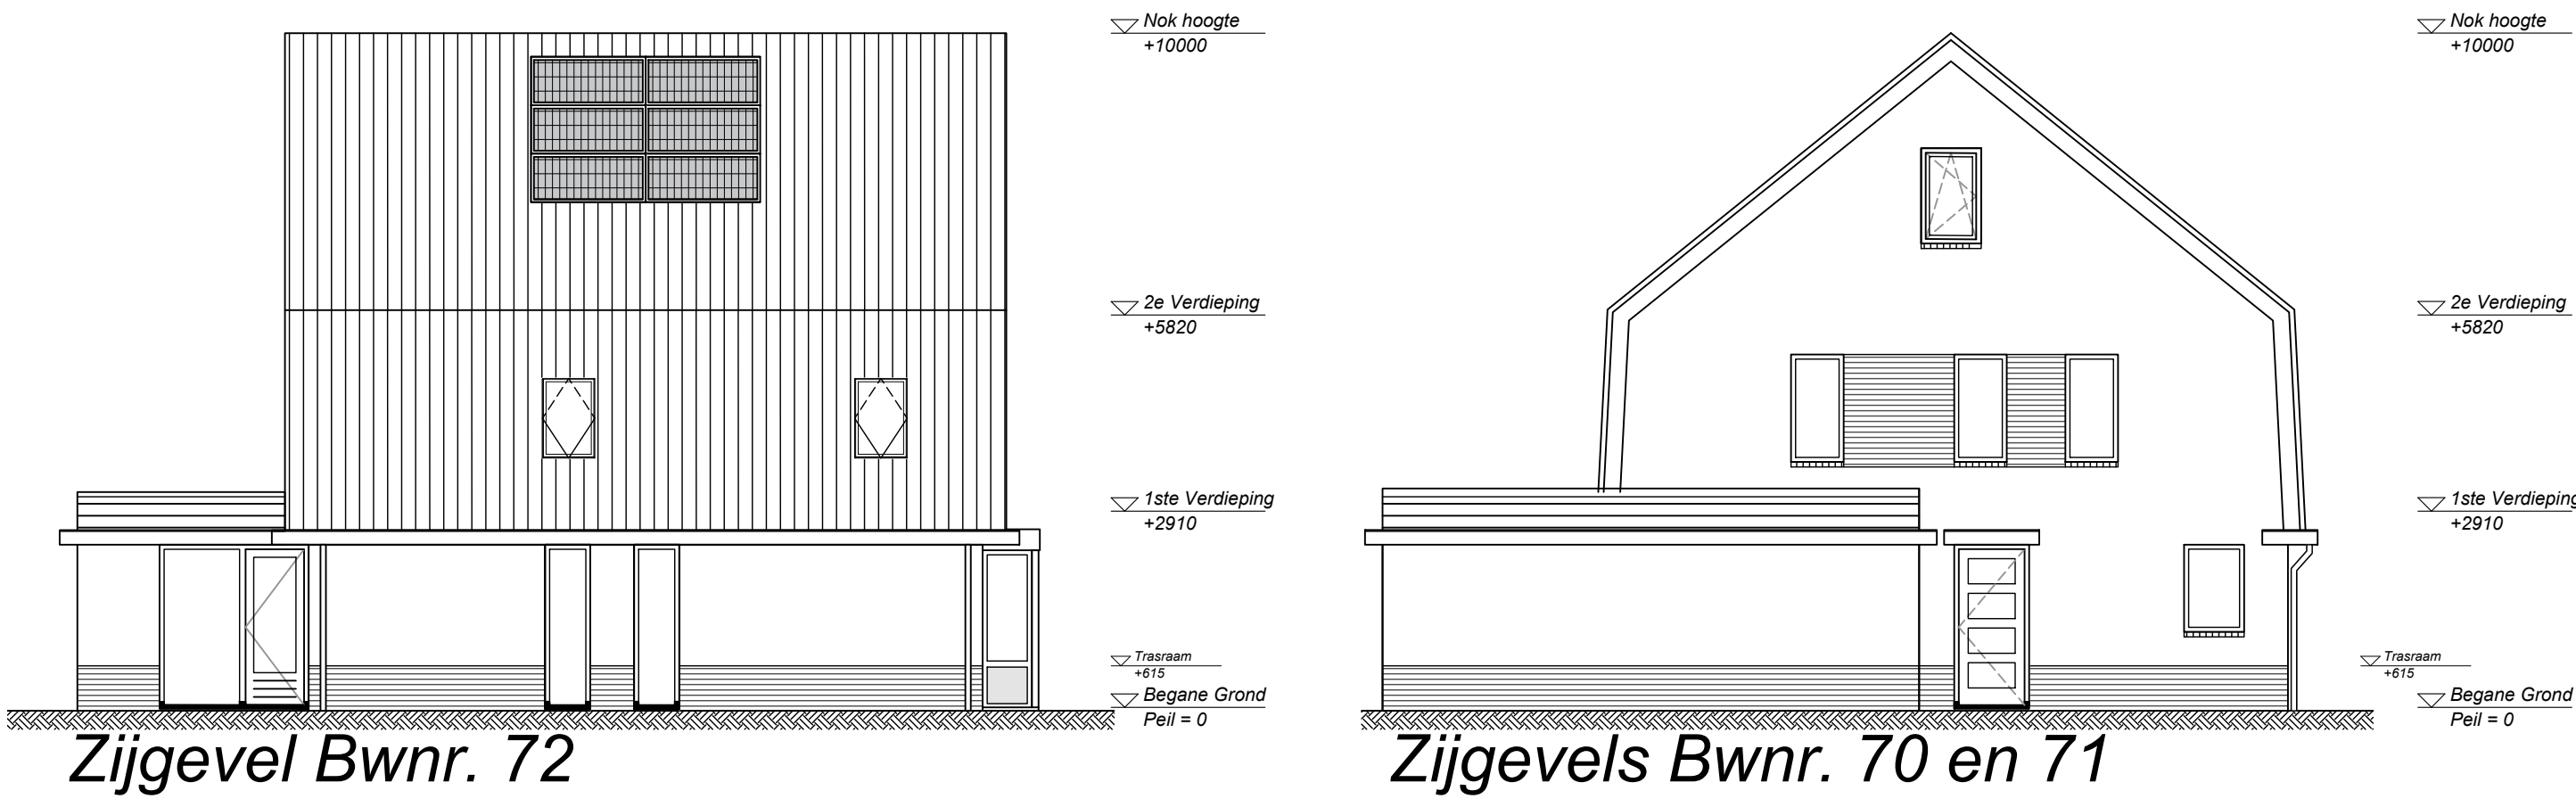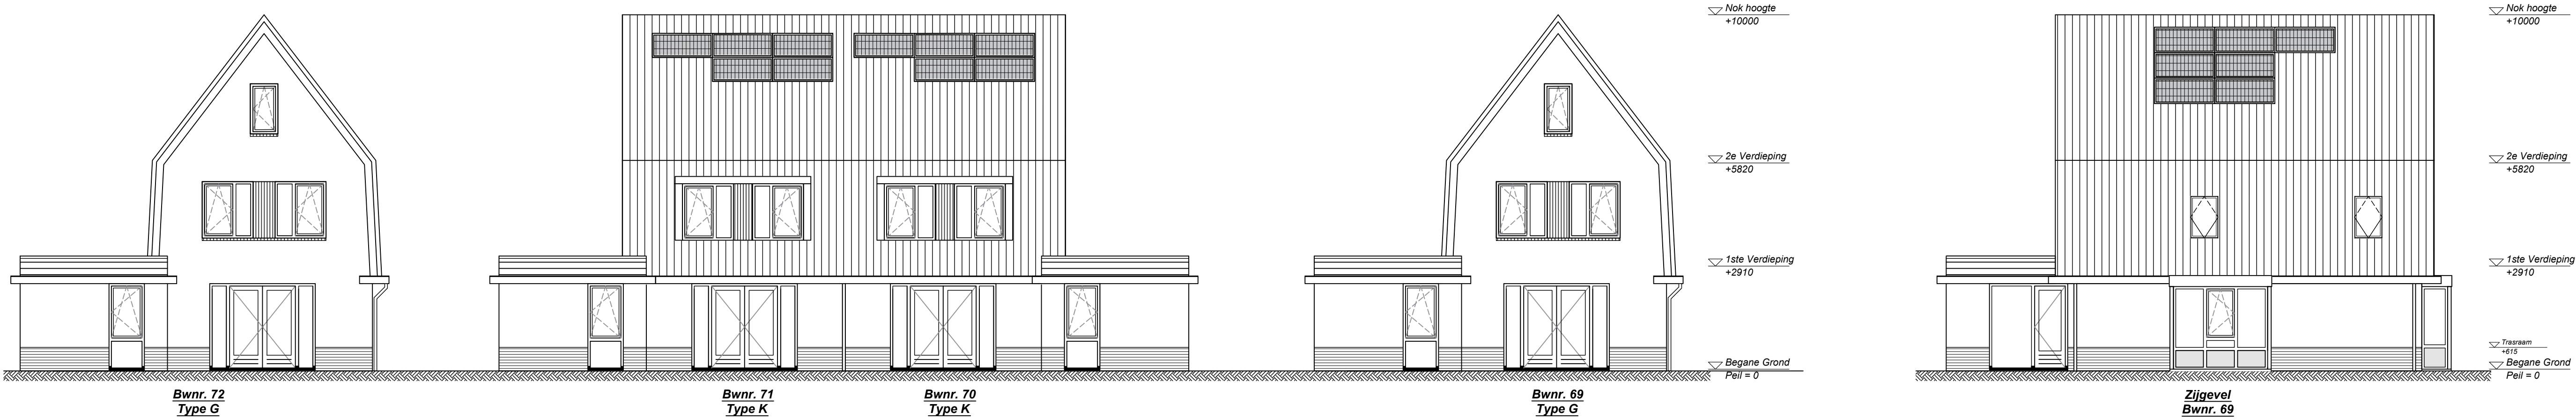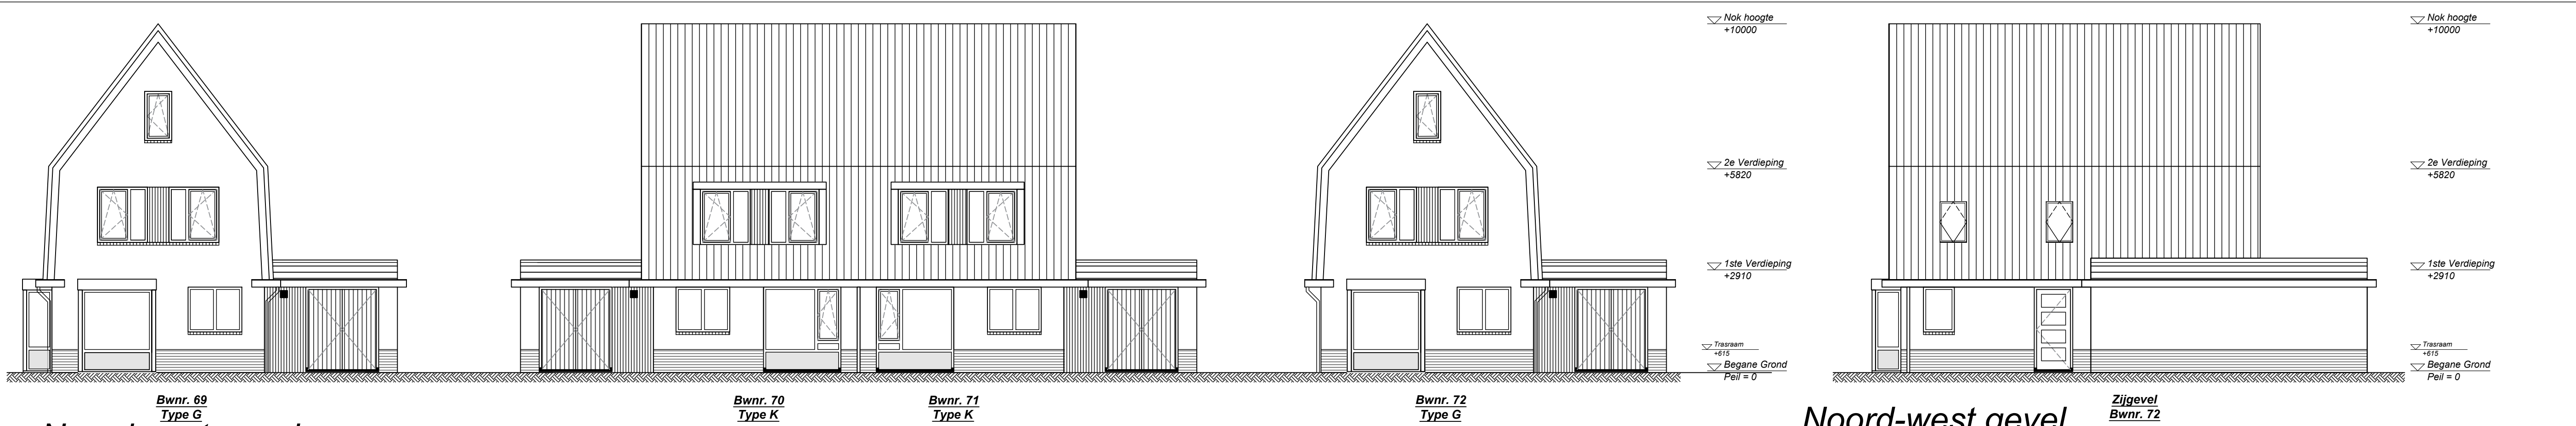


Type G1 en K1 Bwnr. 69 t/m 72



Project Startingerweg, Fase 2a	Omschrijving Gevels Bwnr. 69 t/m 72	Datum 27-07-2023
Projectadres Startingerweg 27, Akersloot	Status Verkoop	Wijzigingsdatum
Opdrachtgever Middenduin Akersloot B.V.	Schaal 1:100	Projectnummer 00009
	Formaat A2+ (794 x 420)	Tekeningnummer VK.GK1-200 - Gevels
	Gekend WeMo	

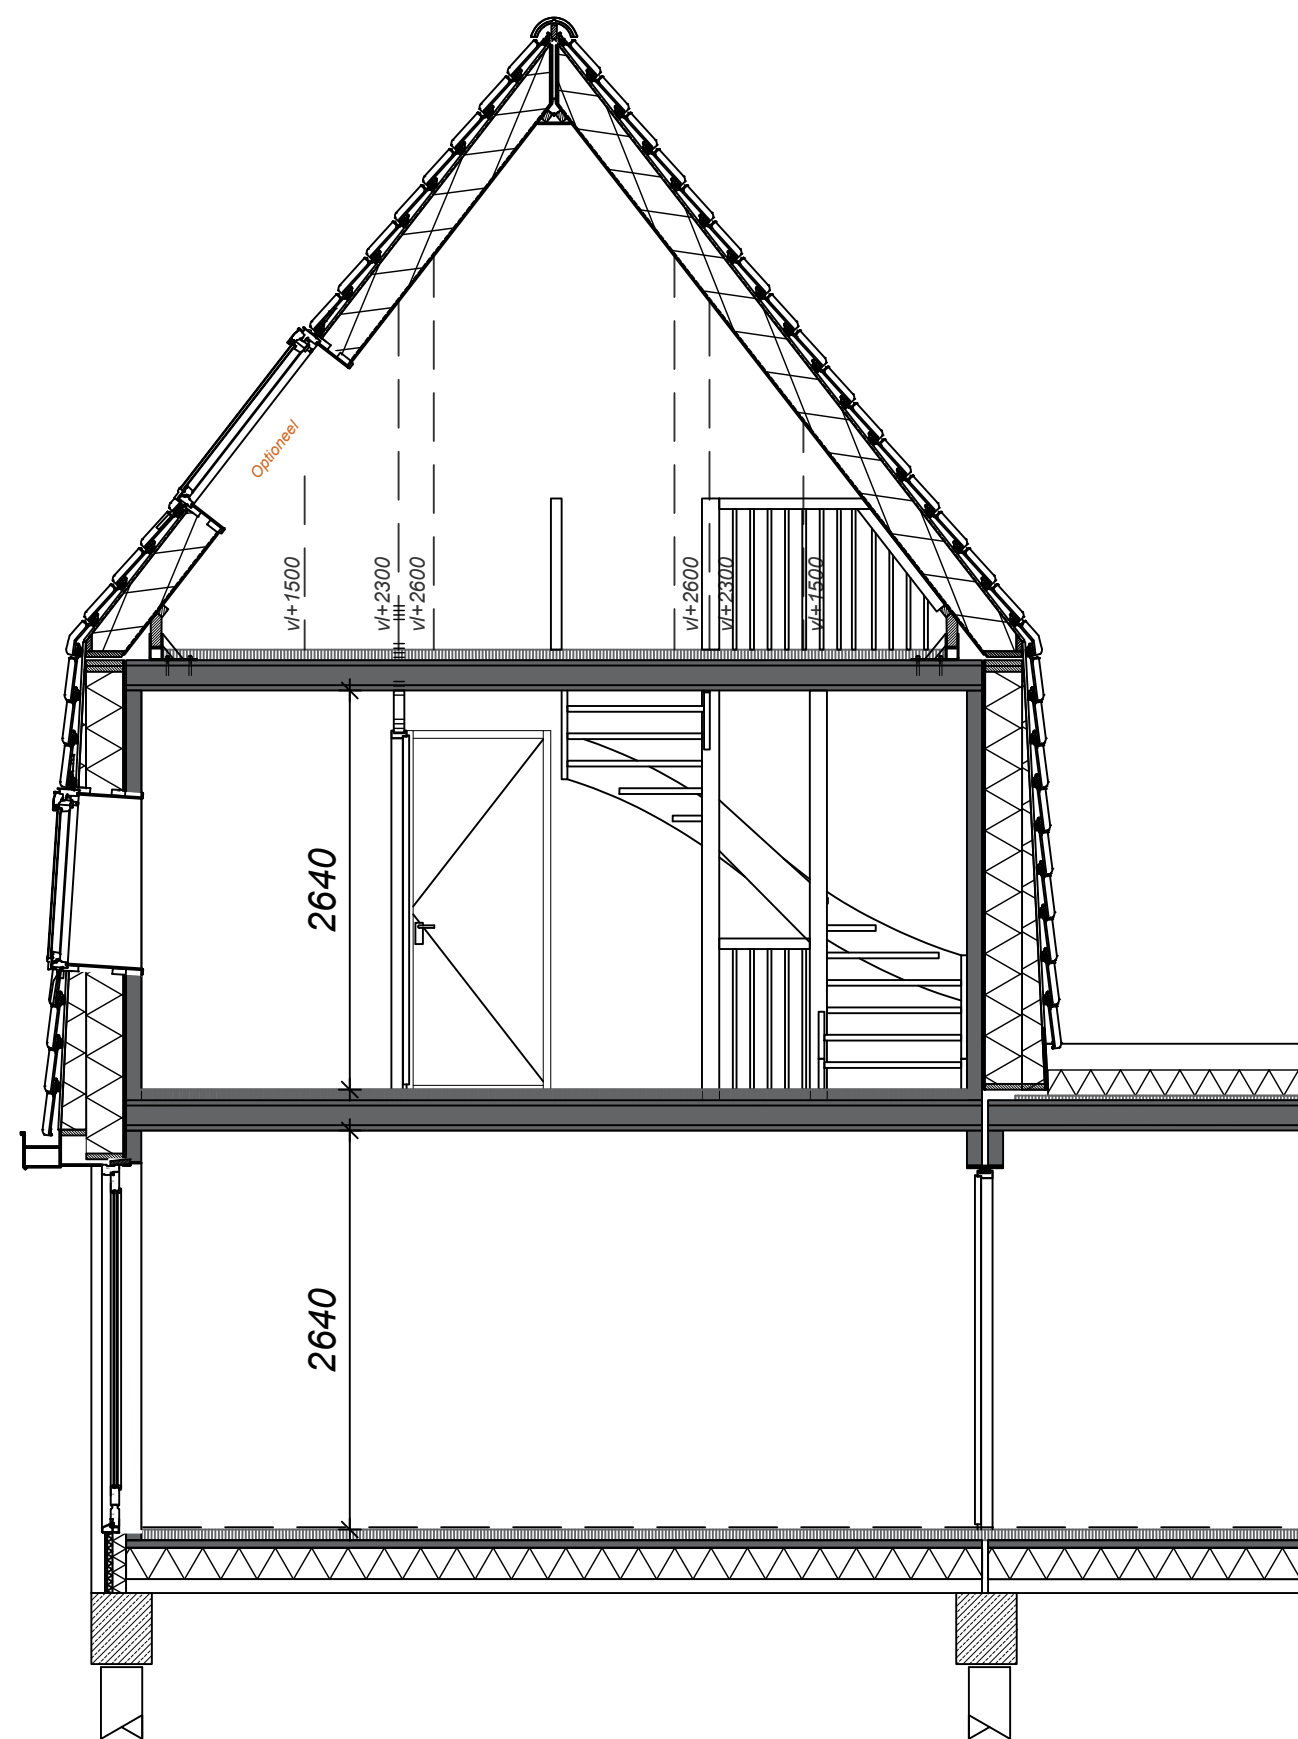

Doorsnede type G

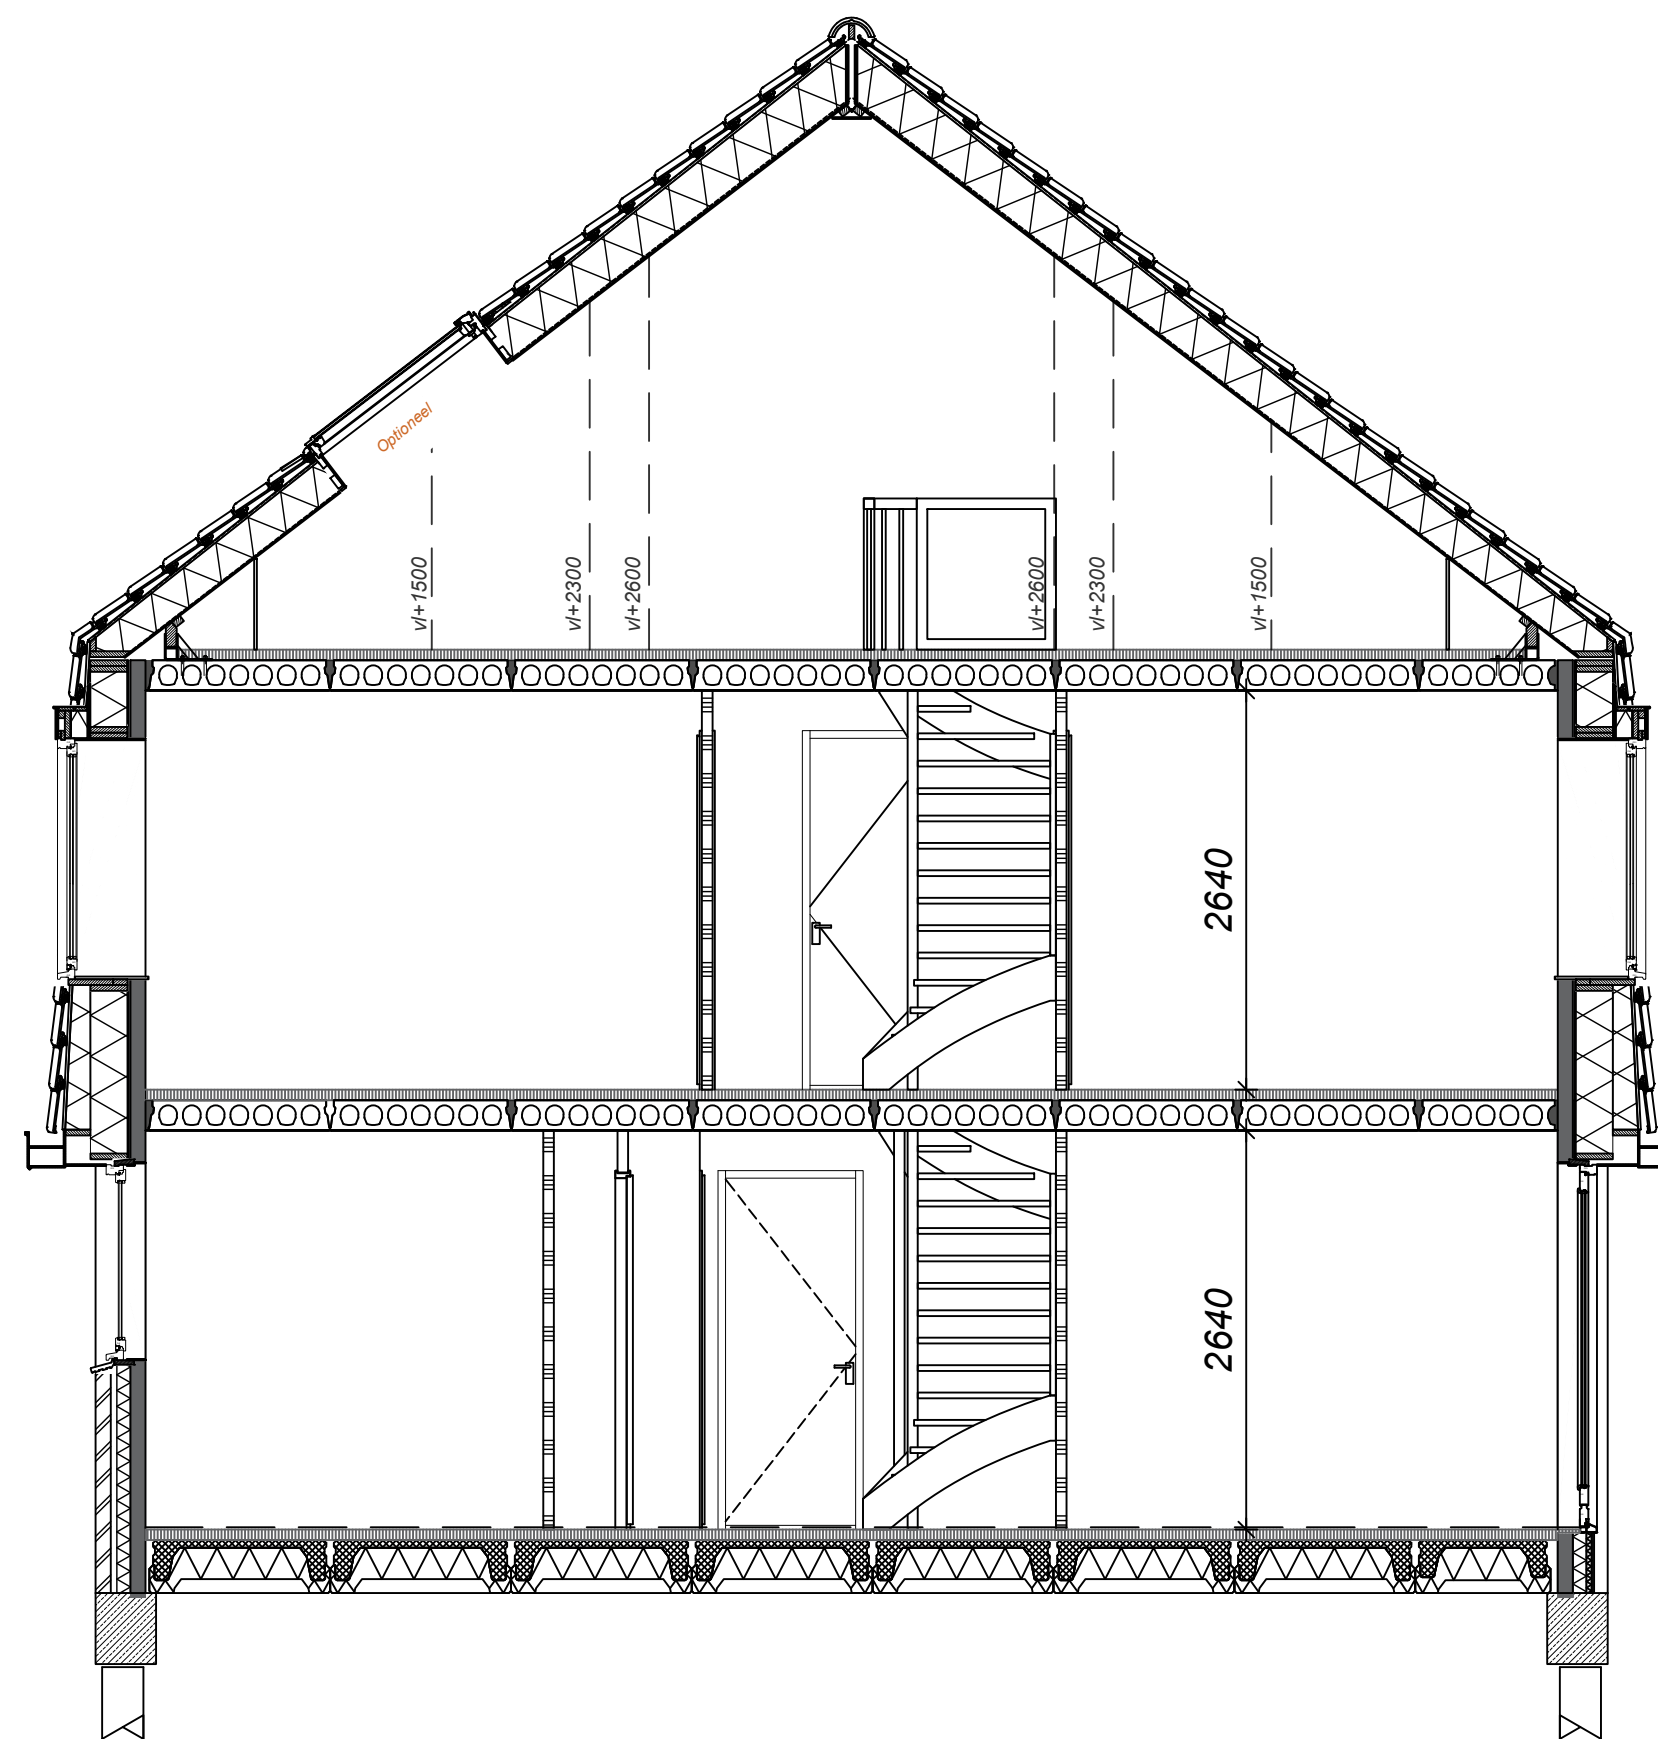

Doorsnede type K



Project
Startingerweg, Fase 2a

Projectadres
Startingerweg 27,
Akersloot

Opdrachtgever
Middenduin Akersloot B.V.

Omschrijving
Doorsnede Type GK

Status
Verkoop

Schaal
1:50

Formaat
A2

Getekend
WeMo

Datum
01-08-2023

Wijzigingsdatum

Projectnummer
00009

Tekeningnummer
VK.GK-300 - Doorsnedes